


Cathédrale Saint-Étienne
Cahors

PLAN AU SOL

Stéphane THOUIN
ACMH

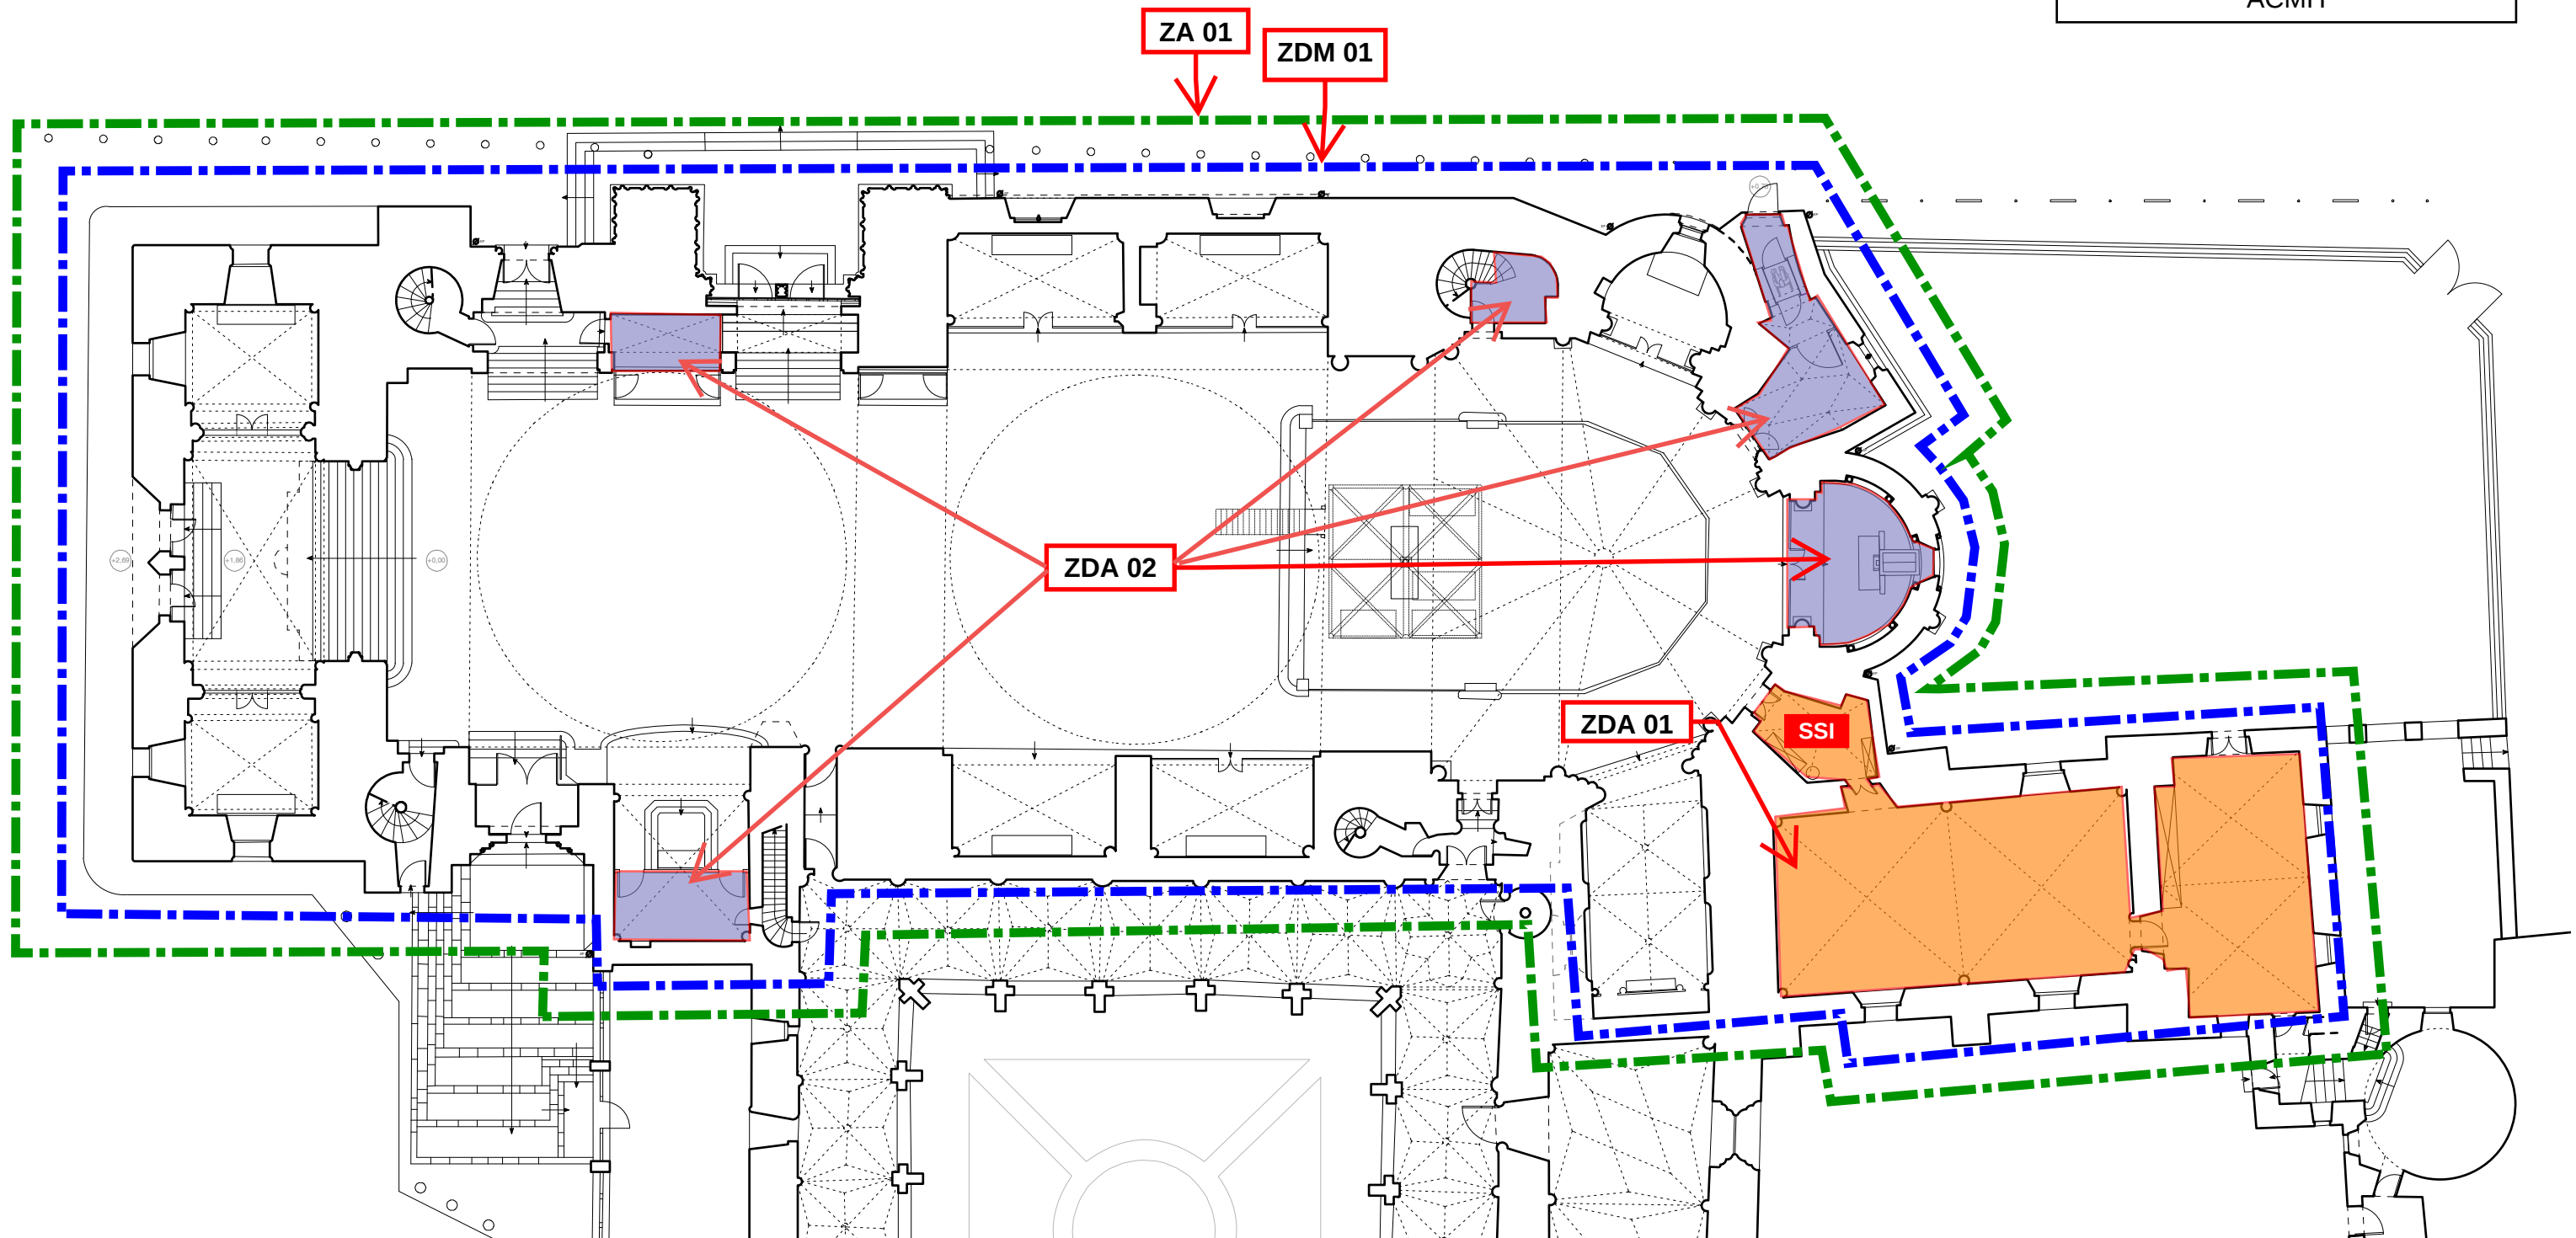

0 2,5 5 10 m

ECHELLE : 1 / 250e


MAITRISE D'OUVRAGE :
Ministère de la Culture
DRAC Occitanie

ARCHITECTE :
Stéphane THOUIN ARCHITECTURE
54 , rue des Augustins
47 000 AGEN
Tél : 05.53.48.28.19
E-mail : agence.thouin@s-thouin-architecte.fr

Coordonnateur SSI : Richard BISCANS
Dossier : Cathédrale Saint Étienne Cahors
Date : 29/01/2026

Cahier des Charges Fonctionnel du SSI
Version : 01



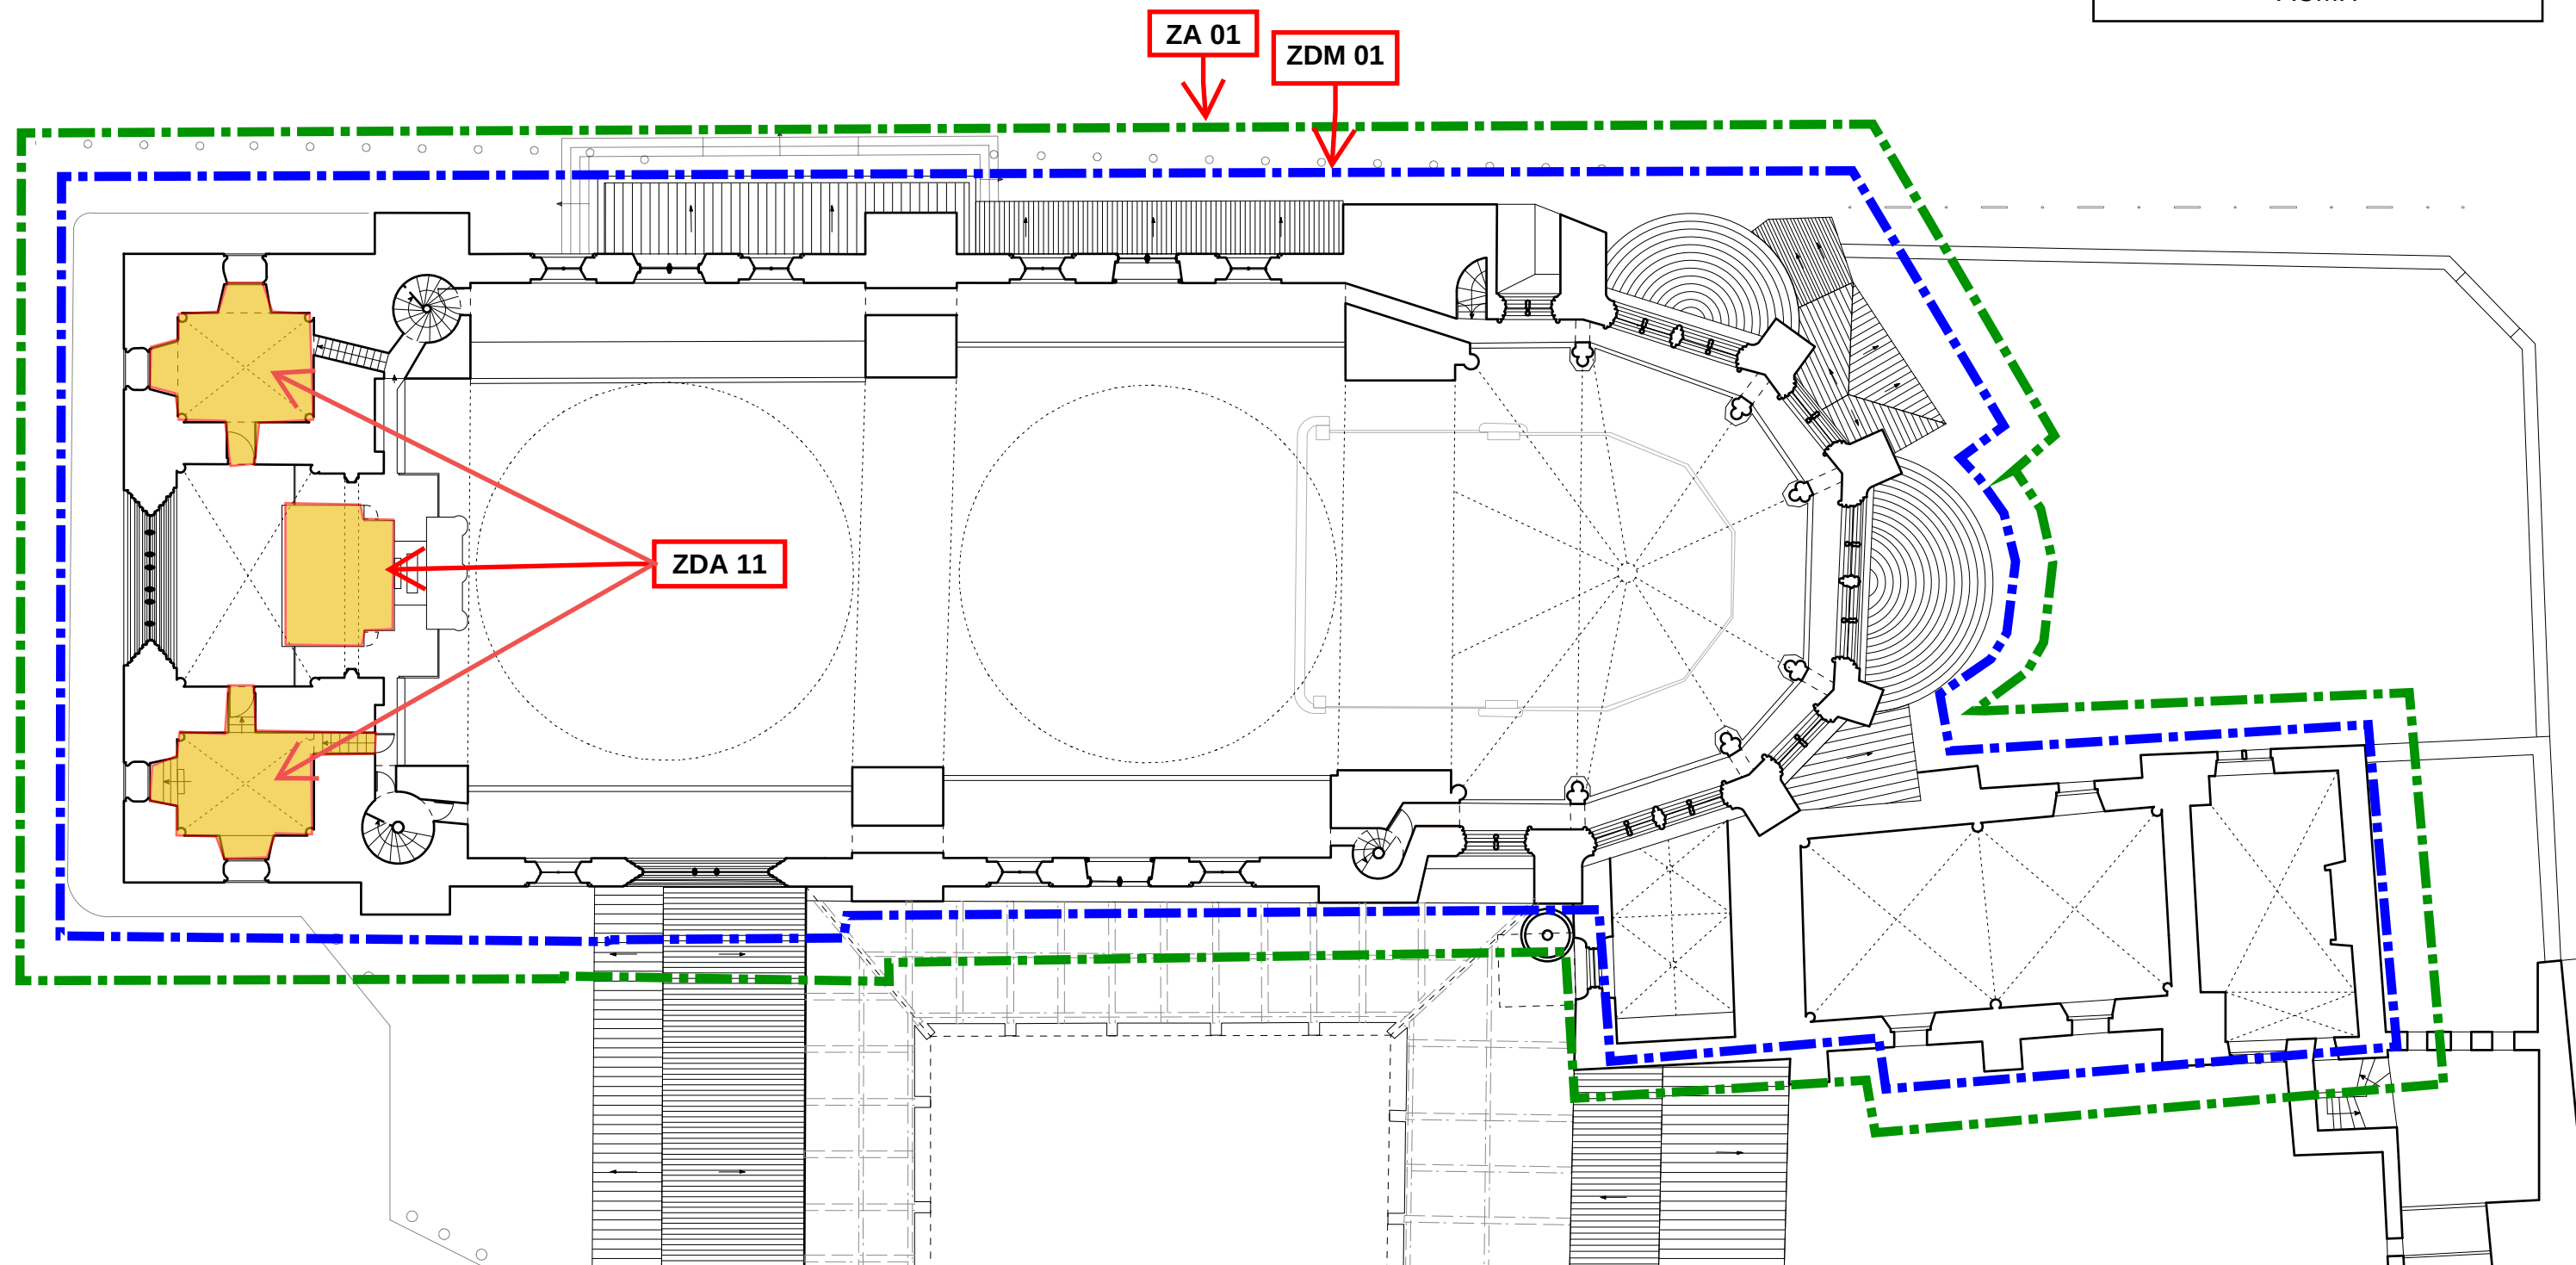

0 2,5 5 10 m

ECHELLE : 1 / 250e


MAITRISE D'OUVRAGE :
Ministère de la Culture
DRAC Occitanie

ARCHITECTE :
Stéphane THOUIN ARCHITECTURE
54 , rue des Augustins
47 000 AGEN
Tél : 05.53.48.28.19
E-mail : agence.thouin@s-thouin-architecte.fr

Coordonnateur SSI : Richard BISCANS
Dossier : Cathédrale Saint Étienne Cahors
Date : 29/01/2026

Cahier des Charges Fonctionnel du SSI
Version : 01



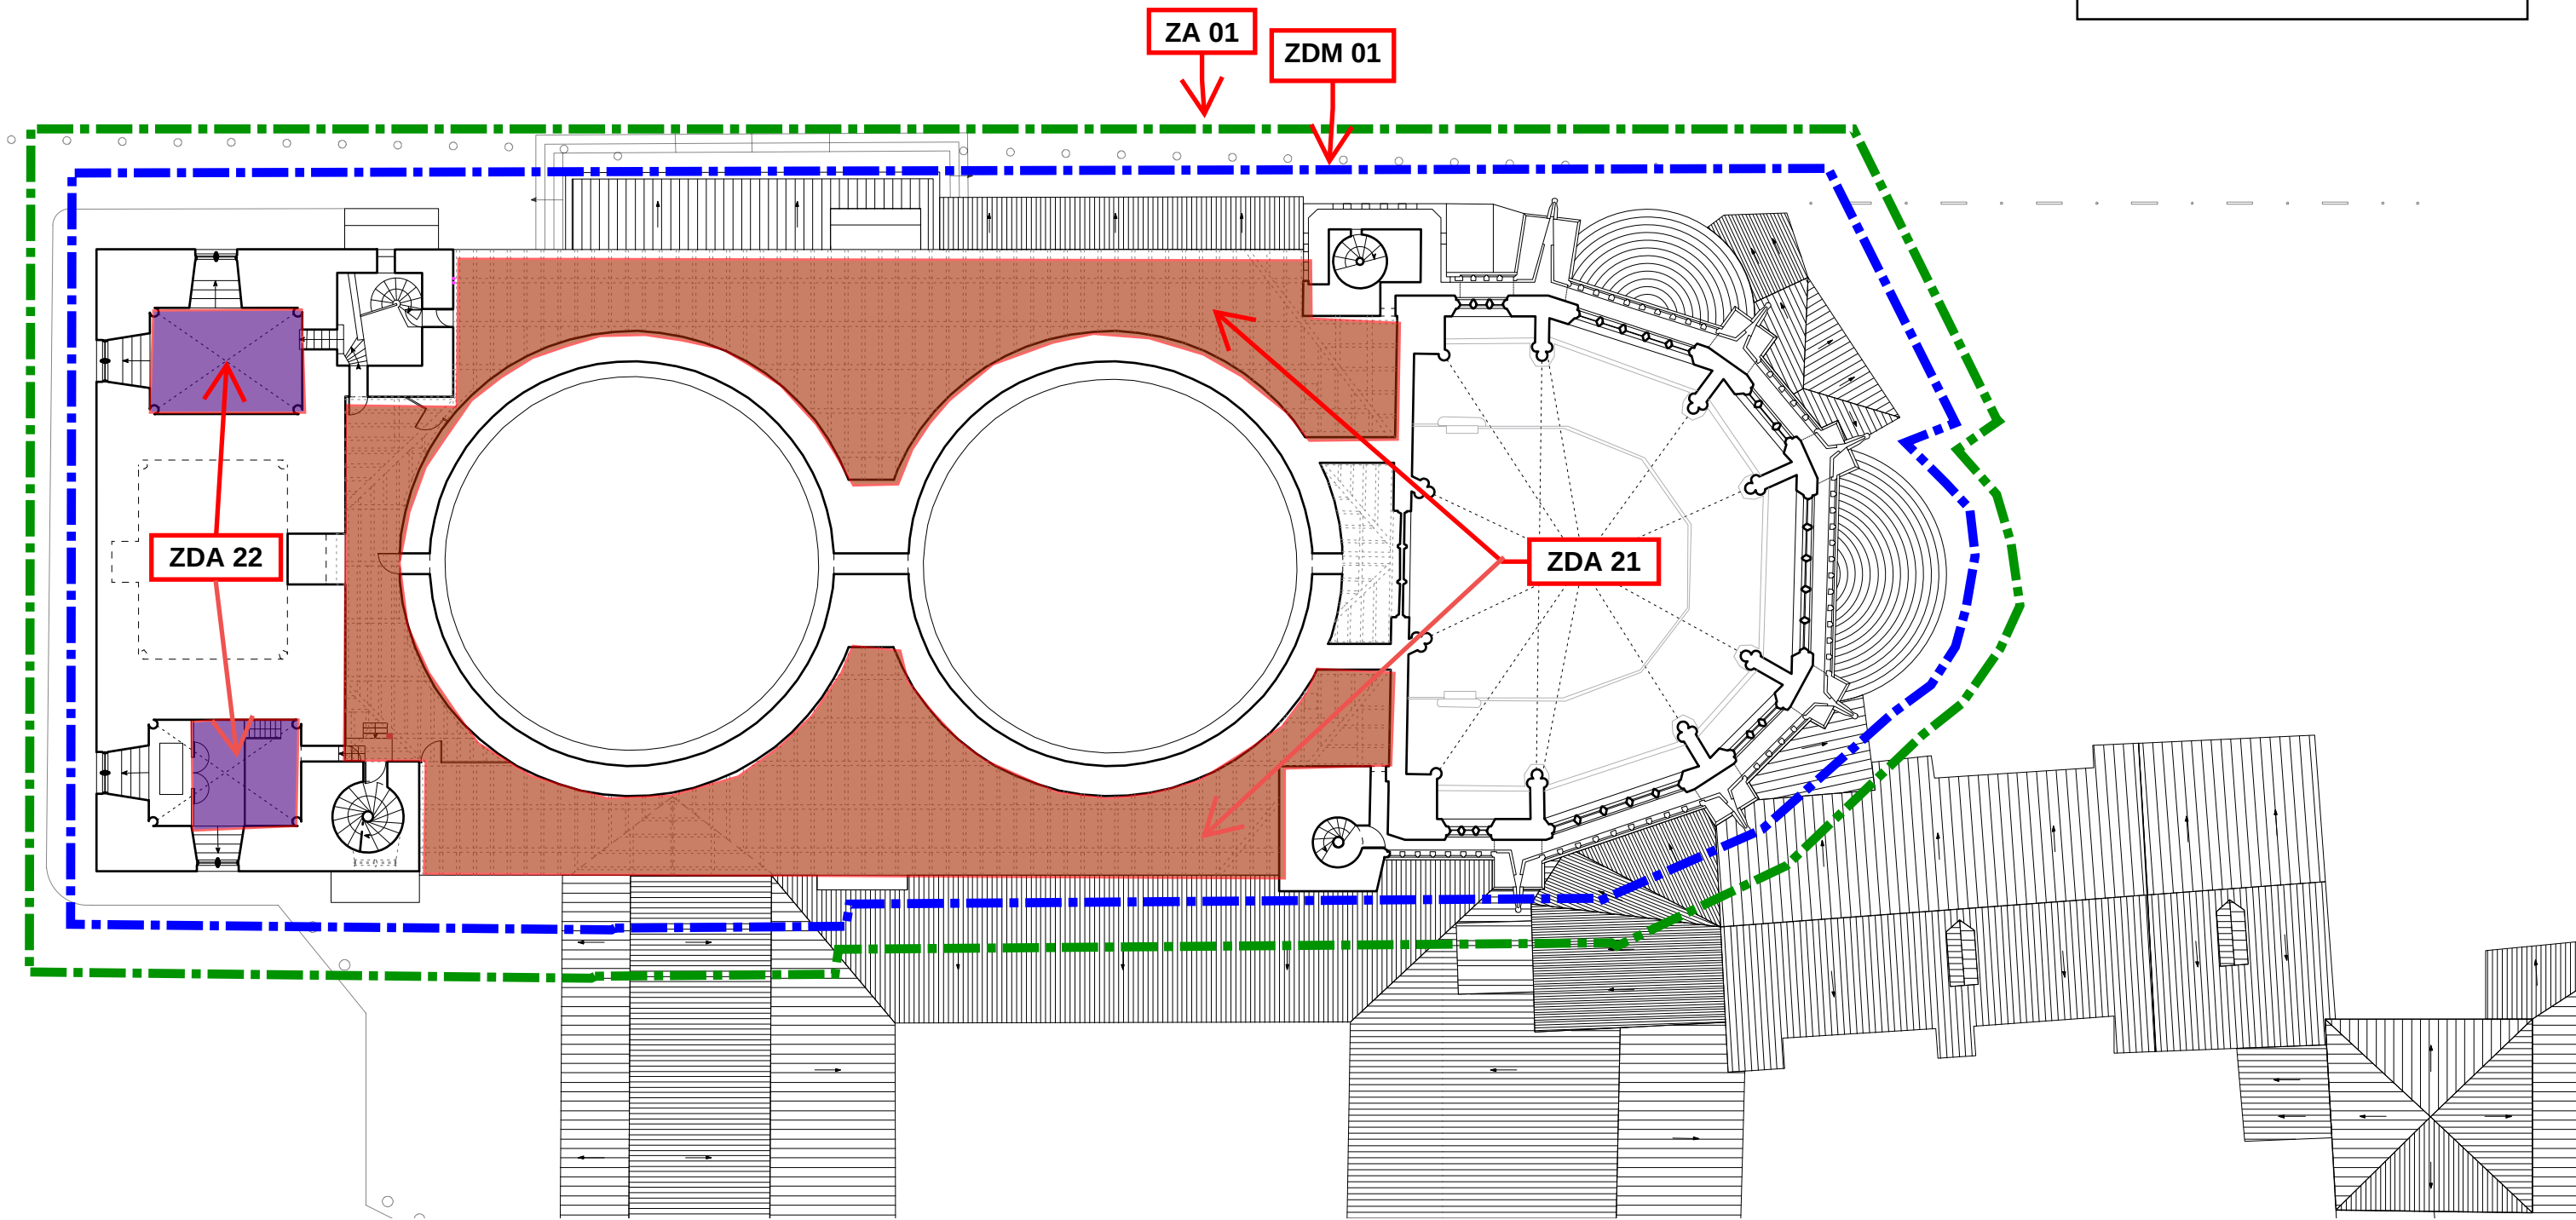

0 2,5 5 10 m

ECHELLE : 1 / 250e


MAITRISE D'OUVRAGE :
Ministère de la Culture
DRAC Occitanie

ARCHITECTE :
Stéphane THOUIN ARCHITECTURE
54 , rue des Augustins
47 000 AGEN
Tèl : 05.53.48.28.19
E-mail : agence.thouin@s-thouin-architecte.fr

Coordonnateur SSI : Richard BISCANS
Dossier : Cathédrale Saint Étienne Cahors
Date : 29/01/2026

Cahier des Charges Fonctionnel du SSI
Version : 01



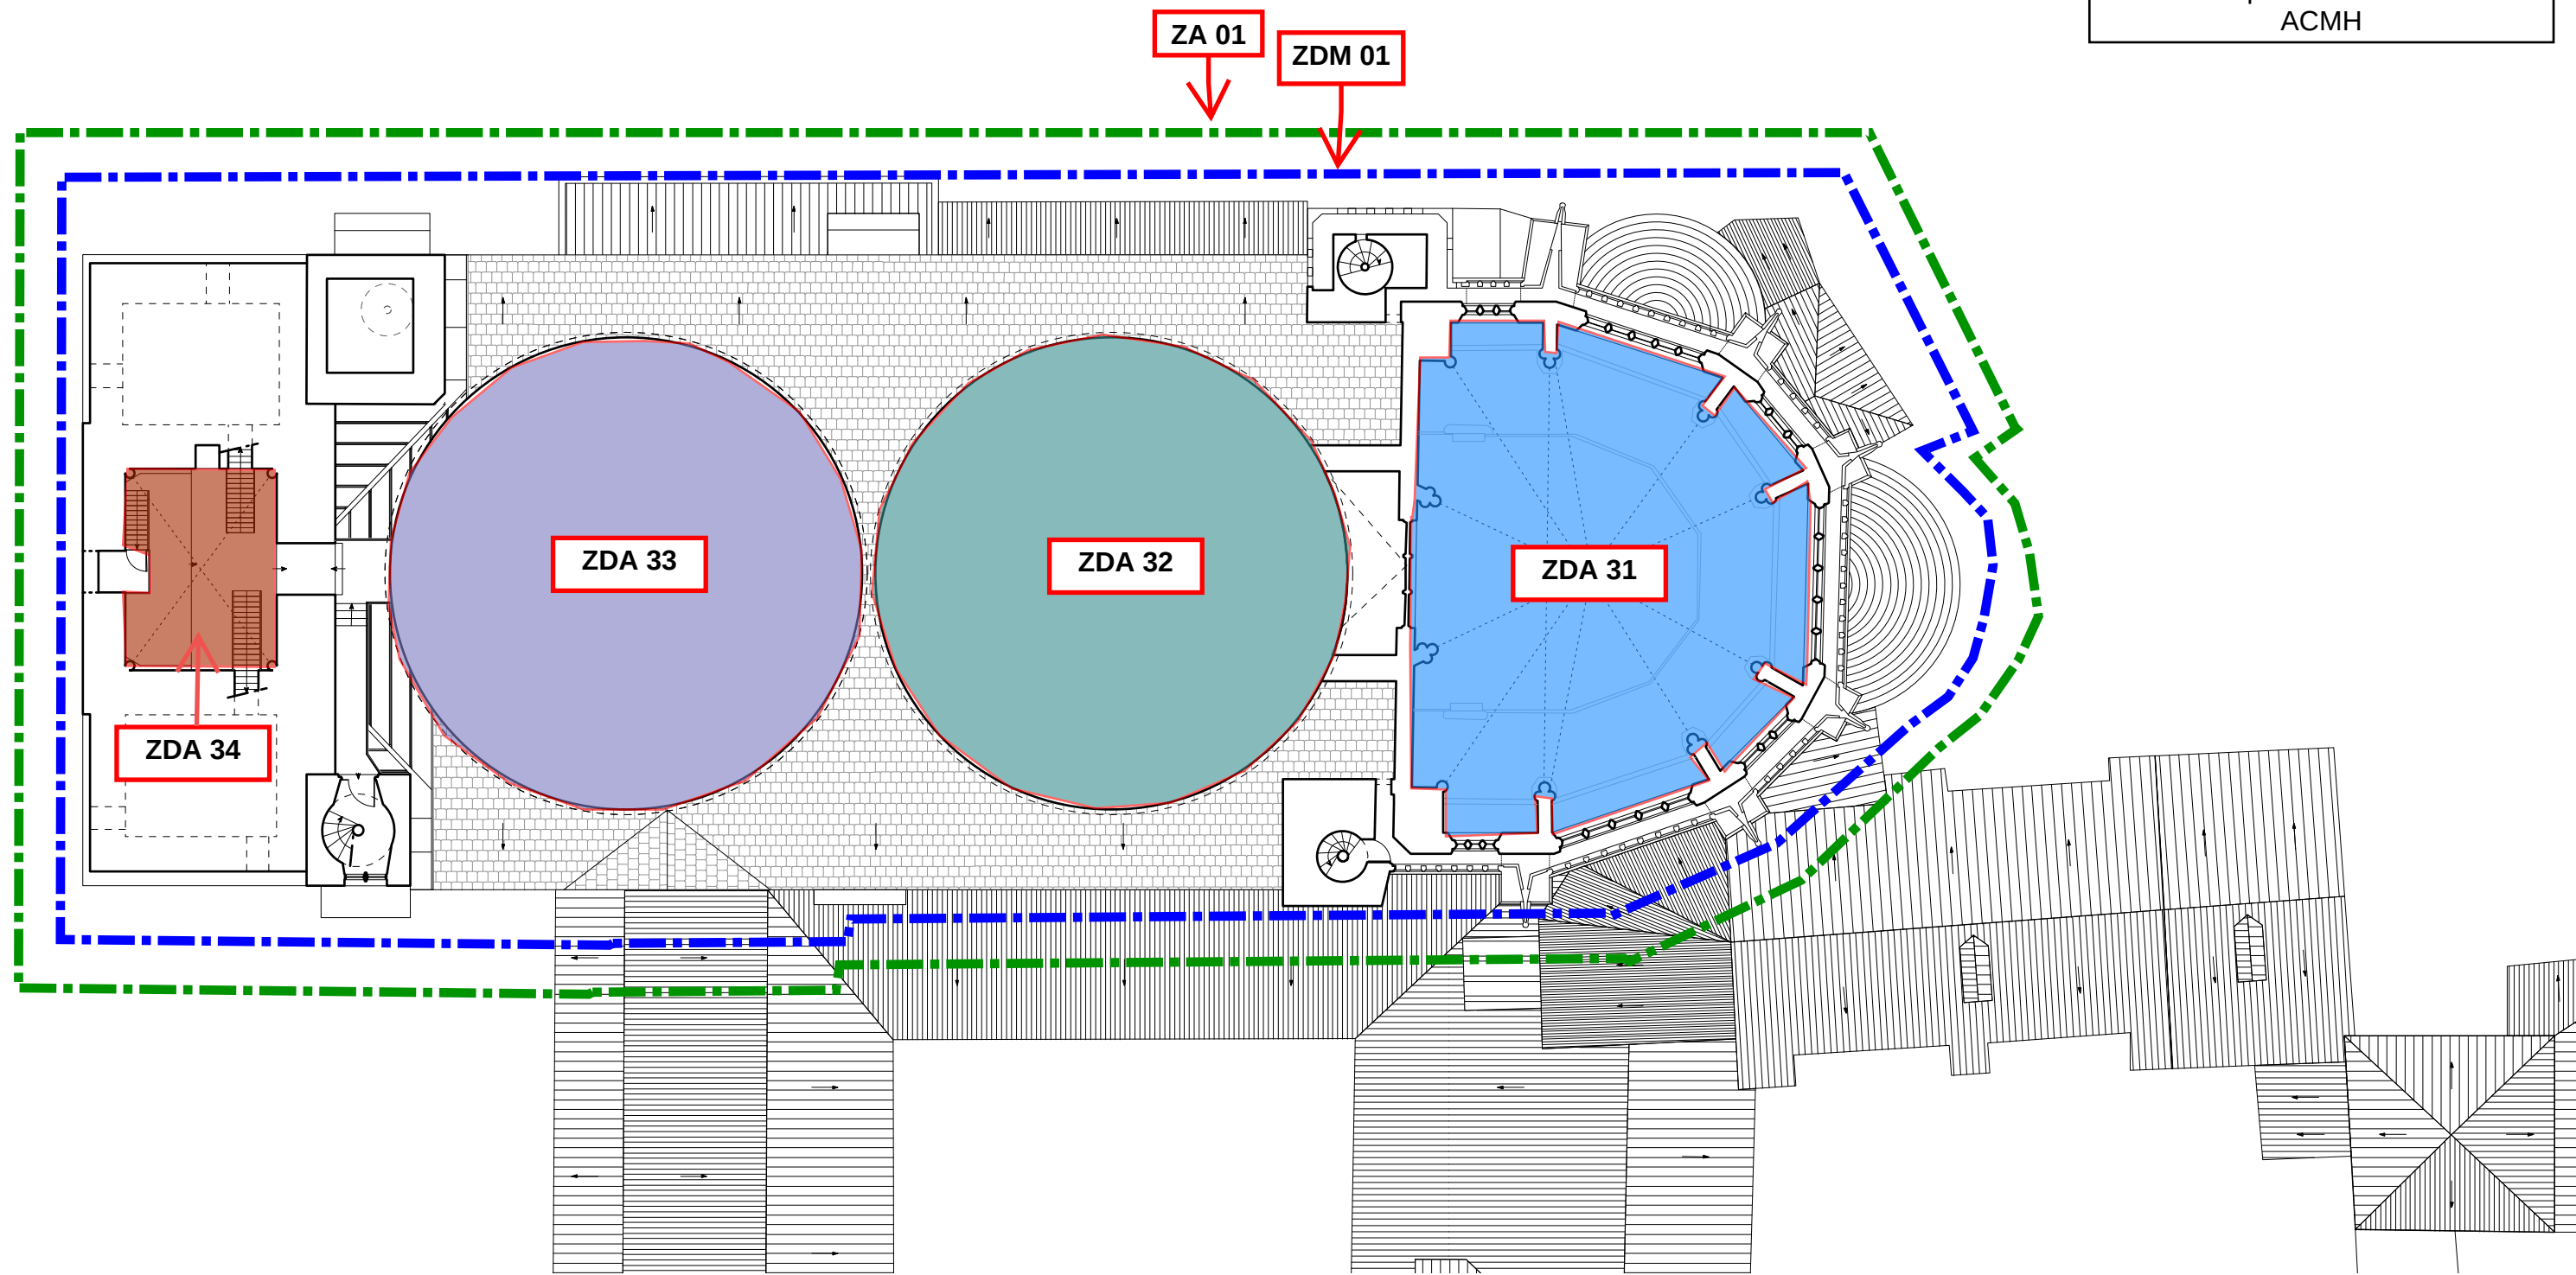

0 2,5 5 10 m

ECHELLE : 1 / 250e

MAITRISE D'OUVRAGE :
Ministère de la Culture
DRAC Occitanie



ARCHITECTE :
Stéphane THOUIN ARCHITECTURE
54 , rue des Augustins
47 000 AGEN
Tél : 05.53.48.28.19
E-mail : agence.thouin@s-thouin-architecte.fr

Coordonnateur SSI : Richard BISCANS
Dossier : Cathédrale Saint Étienne Cahors
Date : 29/01/2026



Cahier des Charges Fonctionnel du SSI
Version : 01



L'effcience de la Sécurité

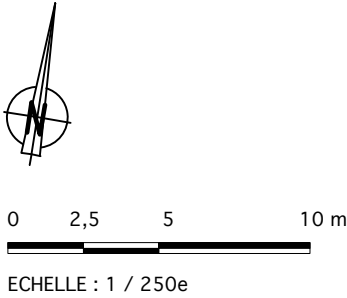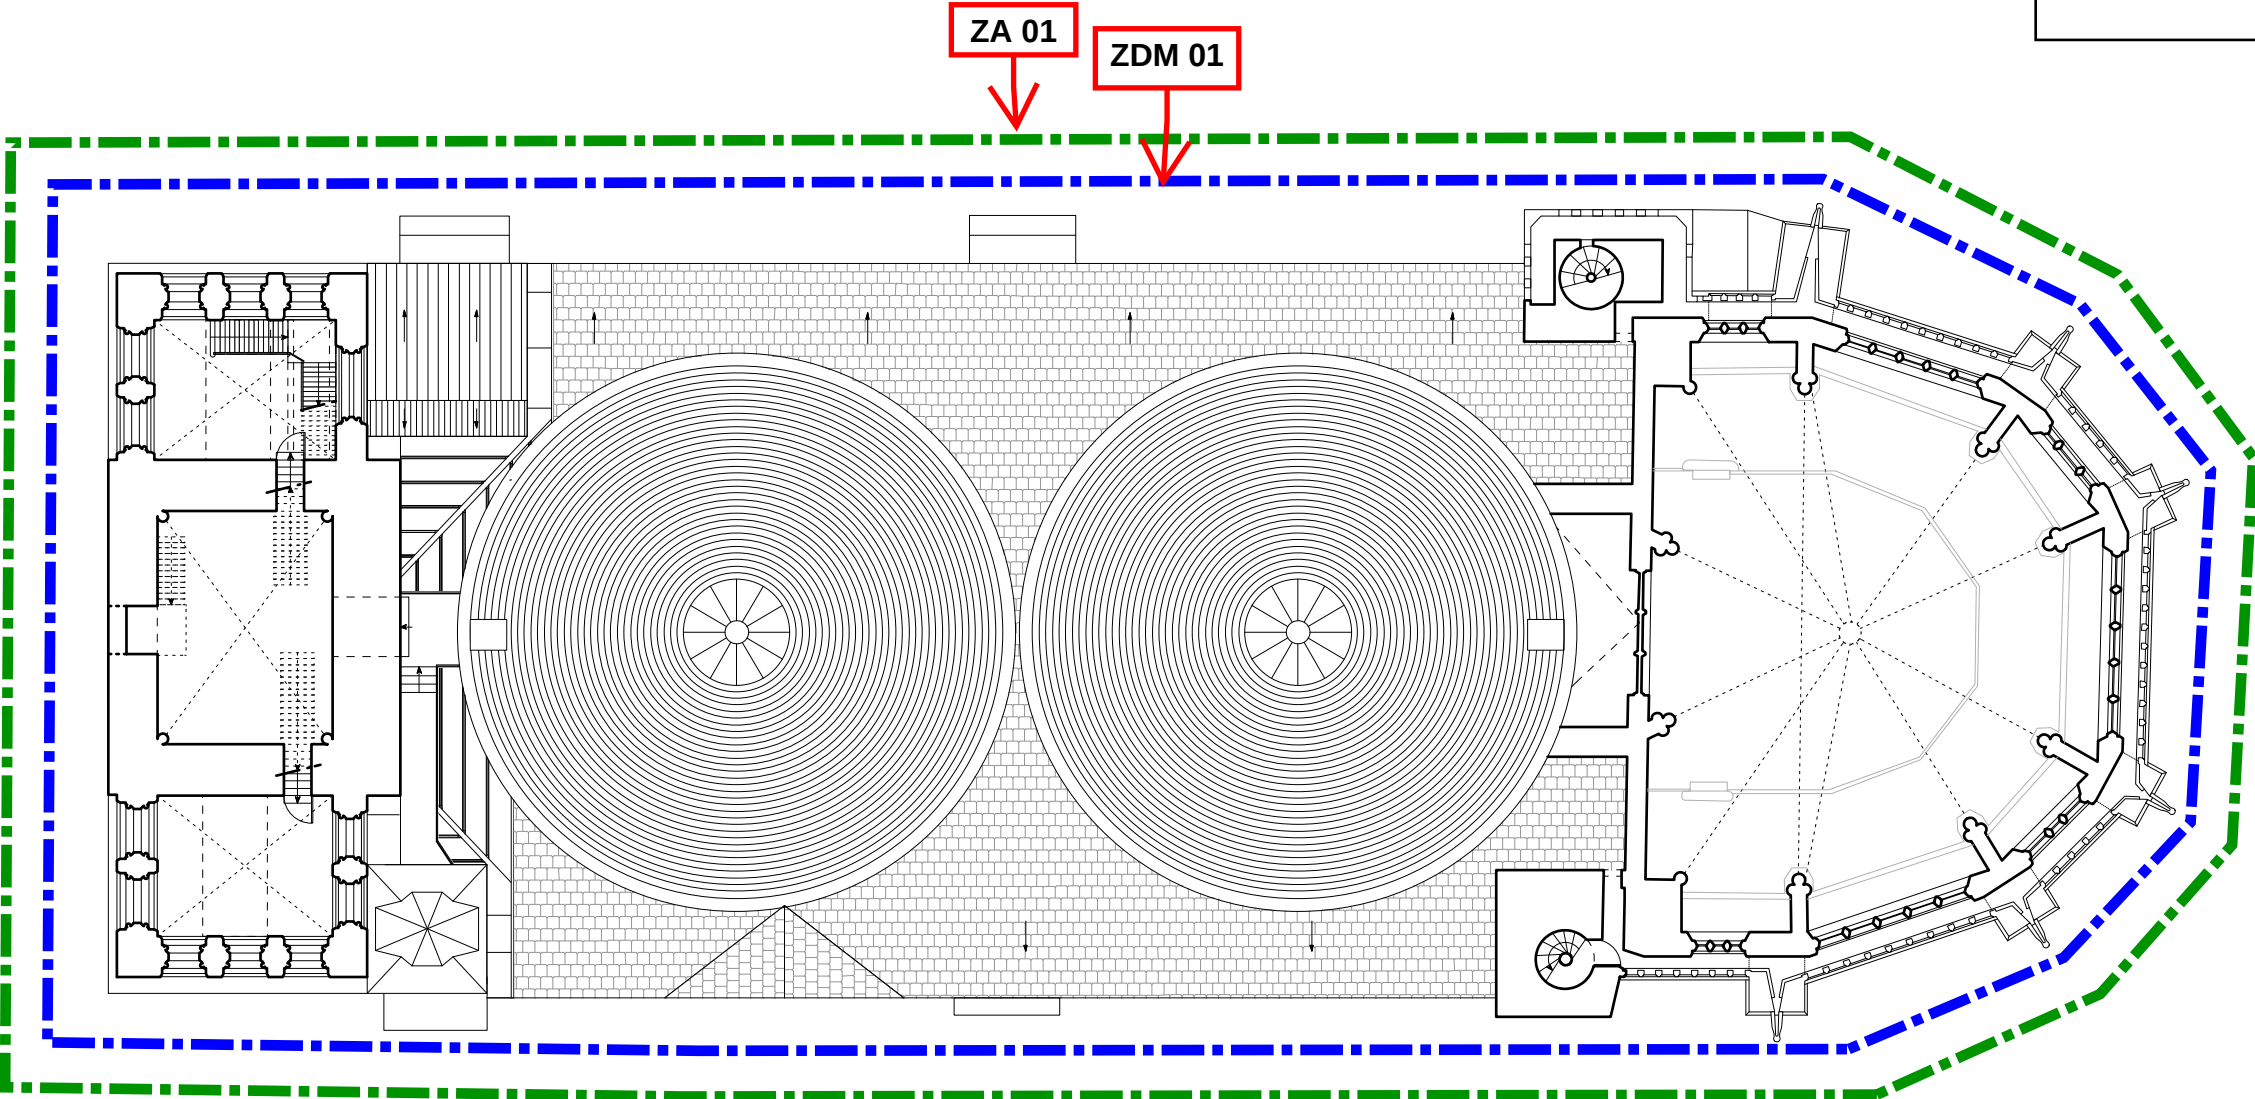

MAITRISE D'OUVRAGE : Ministère de la Culture DRAC Occitanie	ARCHITECTE : Stéphane THOUIN ARCHITECTURE 54 , rue des Augustins 47 000 AGEN Tèl : 05.53.48.28.19 E-mail : agence.thouin@s-thouin-architecte.fr	Coordonnateur SSI : Richard BISCANS Dossier : Cathédrale Saint Étienne Cahors Date : 29/01/2026 Cahier des Charges Fonctionnel du SSI Version : 01	 <i>L'efficience de la Sécurité</i>
--	---	--	---

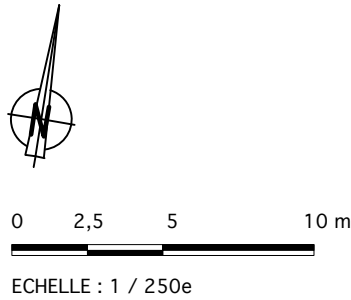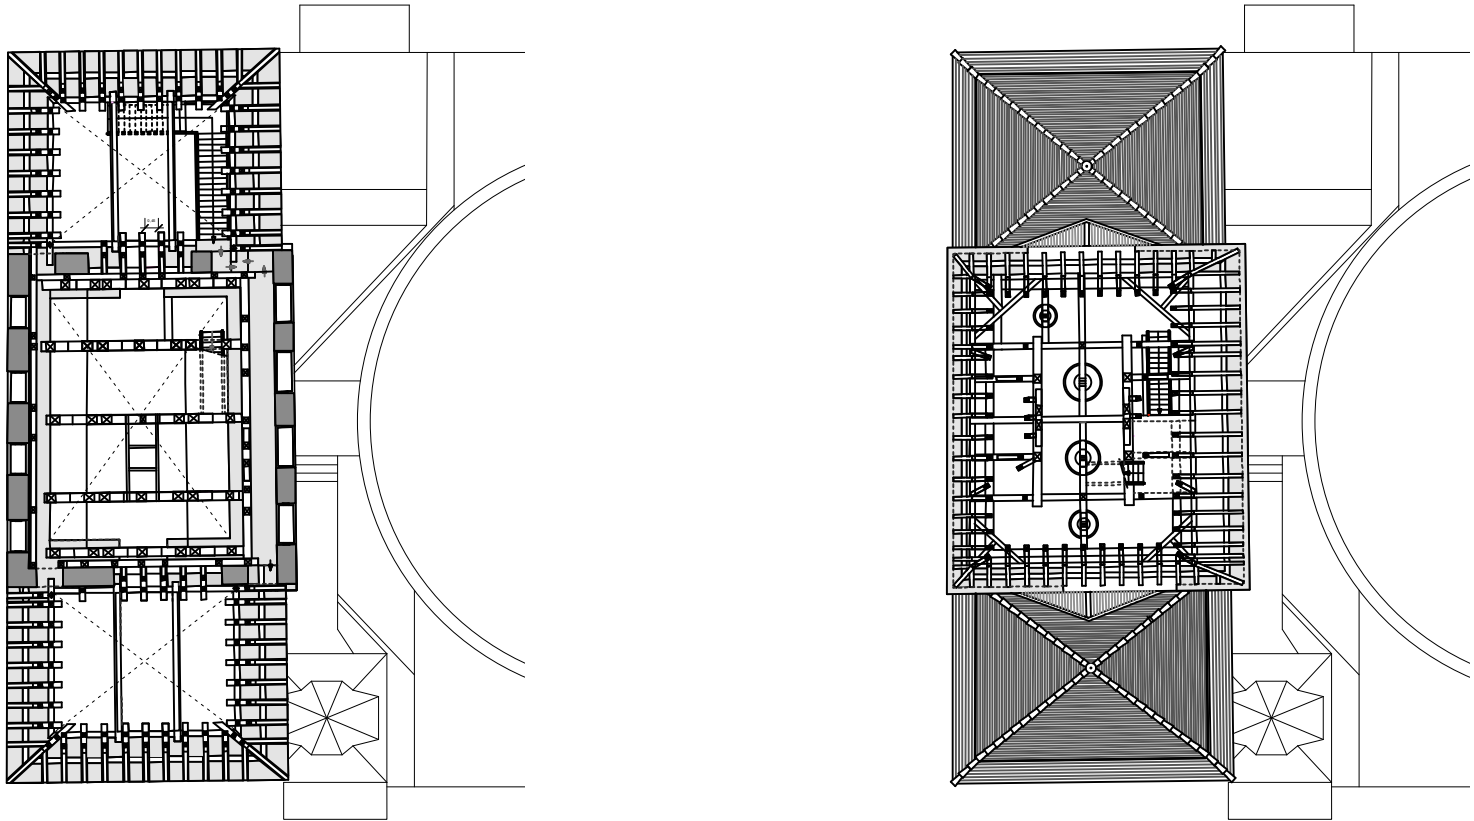

ECHELLE : 1 / 250e

MAITRISE D'OUVRAGE : Ministère de la Culture DRAC Occitanie	ARCHITECTE : Stéphane THOUIN ARCHITECTURE 54 , rue des Augustins 47 000 AGEN Tél : 05.53.48.28.19 E-mail : agence.thouin@s-thouin-architecte.fr	Coordonnateur SSI : Richard BISCANS Dossier : Cathédrale Saint Étienne Cahors Date : 29/01/2026 Cahier des Charges Fonctionnel du SSI Version : 01	 <i>L'efficience de la Sécurité</i>
---	--	--	---