
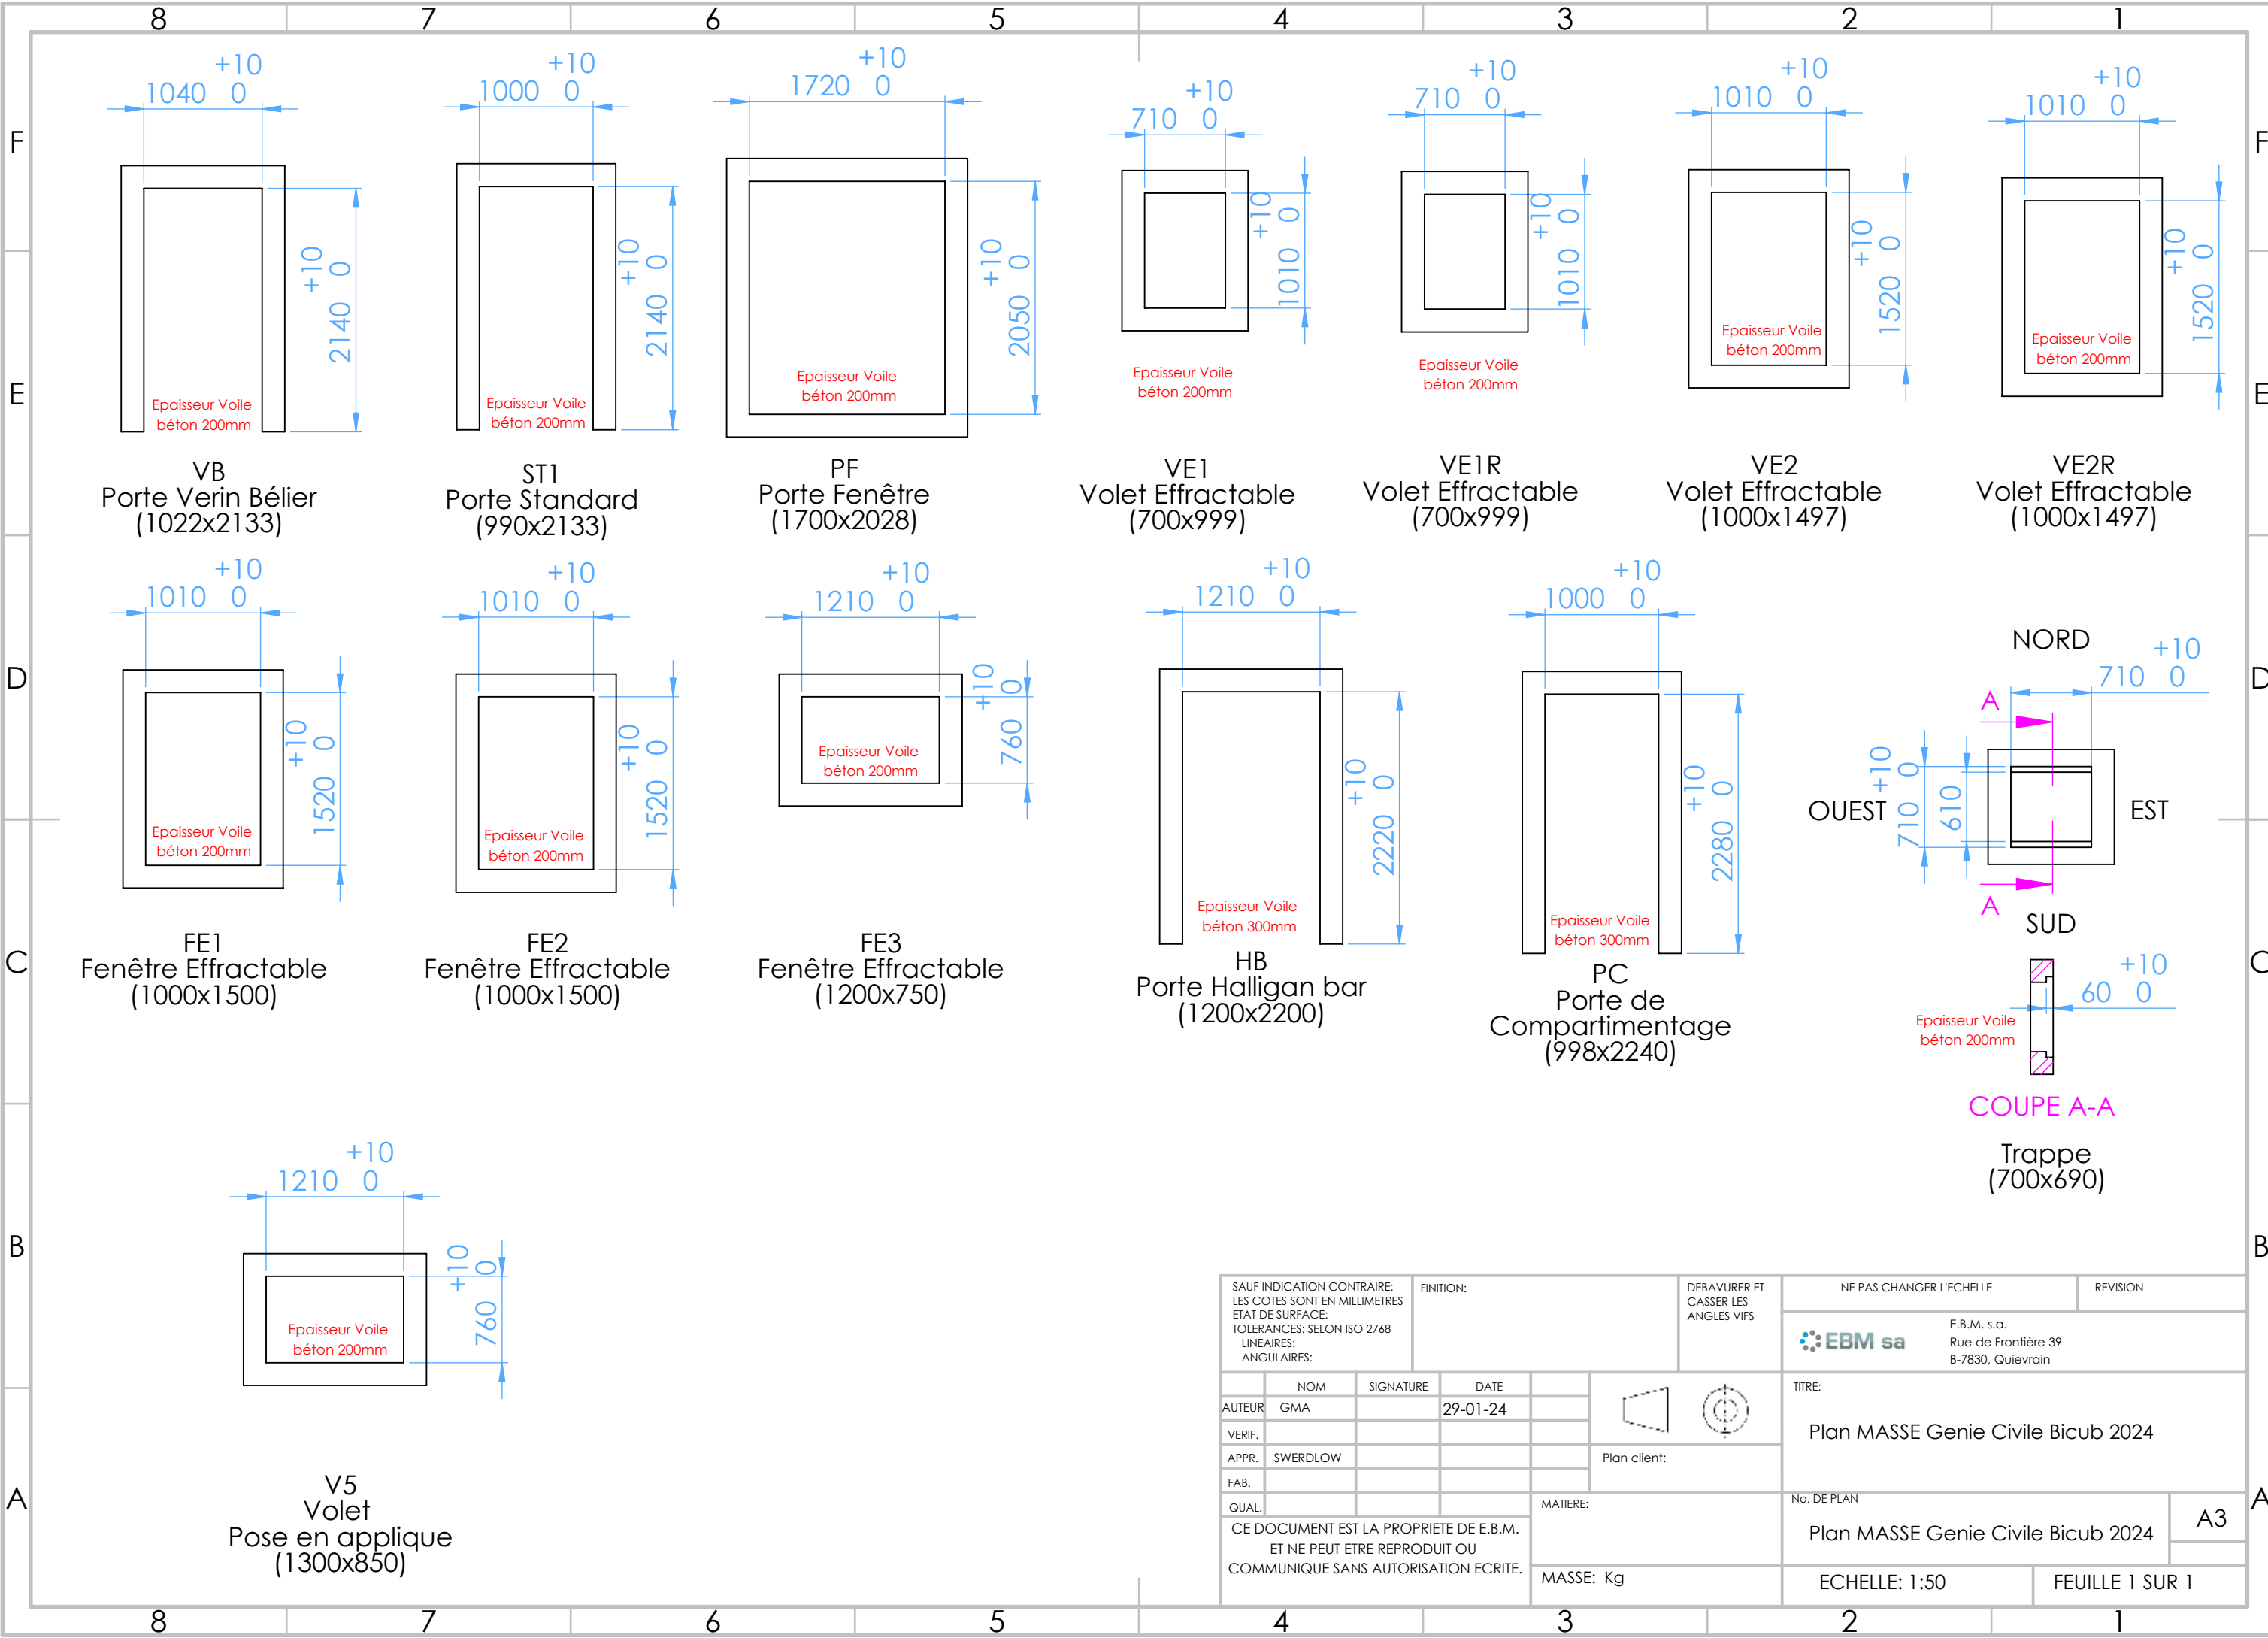


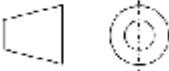

SAUF INDICATION CONTRAIRE: LES COTES SONT EN MILLIMETRES ETAT DE SURFACE: TOLERANCES: SELON ISO 2768 LINEAIRES: ANGULAIRES:				FINITION:		DEBAVURER ET CASSER LES ANGLES VIFS		NE PAS CHANGER L'ECHELLE		REVISION	
								 E.B.M. s.a. Rue de Frontière 39 B-7830, Quievrain			
	NOM	SIGNATURE	DATE					TITRE: Plan MASSE Genie Civile Bicub 2024			
AUTEUR	GMA		29-01-24								
VERIF.											
APPR.	SWERDLOW					Plan client:					
FAB.											
QUAL.								No. DE PLAN		A3	
CE DOCUMENT EST LA PROPRIETE DE E.B.M. ET NE PEUT ETRE REPRODUIT OU COMMUNIQUE SANS AUTORISATION ECRITE.								Plan MASSE Genie Civile Bicub 2024			
						MASSE: Kg		ECHELLE: 1:50		FEUILLE 1 SUR 1	