


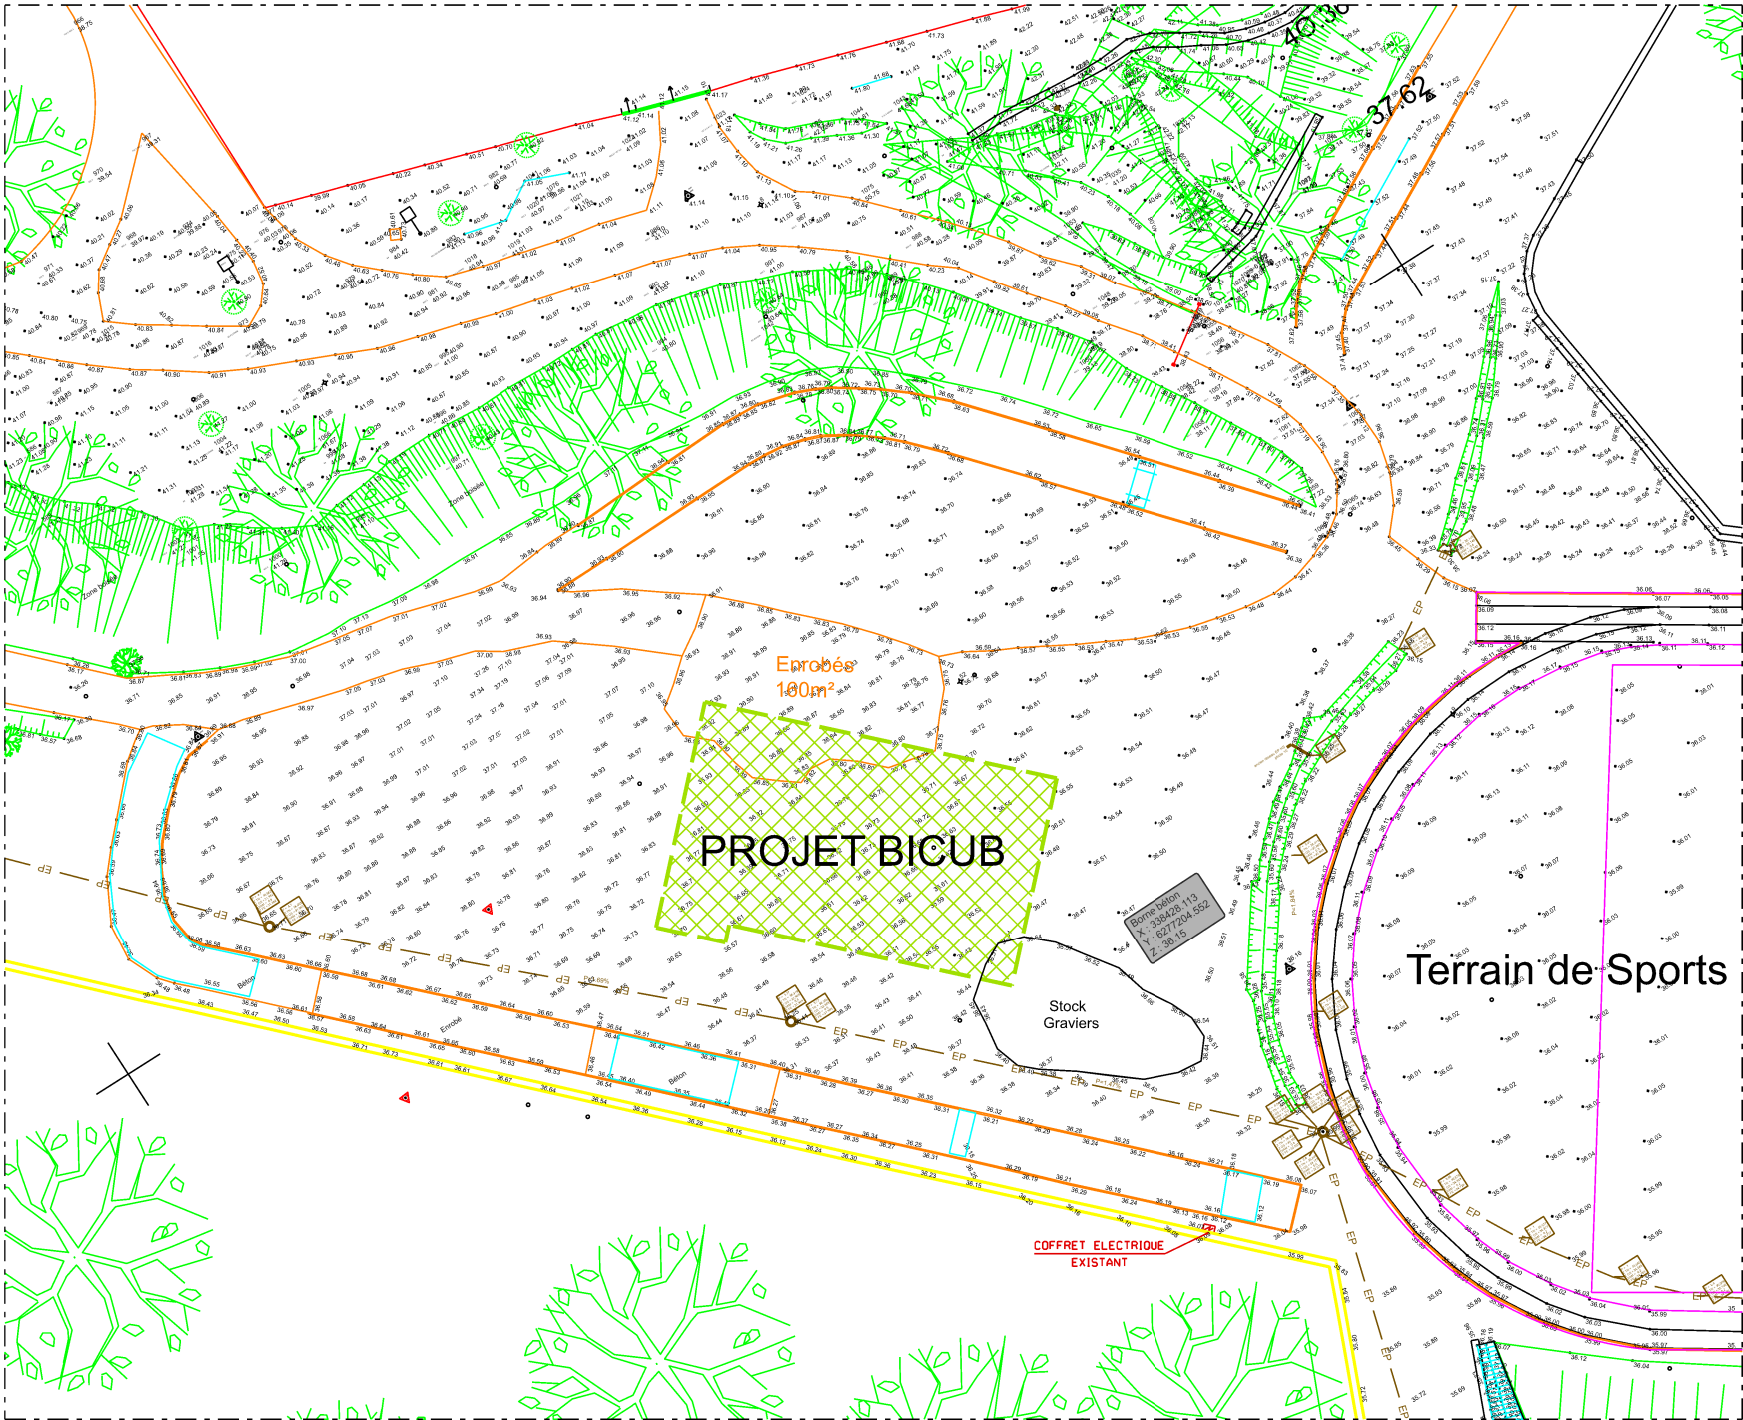

LEGENDE

EP

RESEAUX EP EXISTANT

REGARD EP EXISTANT

COFFRET ELECTRIQUE EXISTANT

EMPLACEMENT DU PROJET

SID Sud-Ouest  camp Aspirant Zirnheld chemin d'Astra 64140 LONS	Chargé d'affaires : ICD DENIS Delphine Tel: 05.40.03.74.47	BAYONNE (64) Citadelle Général BERGE CONSTRUCTION D'UN BICUB BATIMENT 0206	Nom du fichier : 640102003V_BERGE_BICUB_M_MASSE ACTUEL_DCE			 MINISTÈRE DES ARMÉES ET DES ANCIENS COMBATTANTS Liberté Égalité Fraternité
	Dessiné par : HCB KRUMMENACKER N.		 SID Service d'infrastructure de la Défense	Numéro d'opération : 458090		
	chef de l'USID de PAU LCL Jean-François DOMINGUEZ	MASSE PLAN DE MASSE - ETAT ACTUEL Echelle : 1/500	Date 05/2026	Indice Ind	N° Ordre 02	 SGA Secrétariat général pour l'administration