


ETAMAT des Sables
860194007X

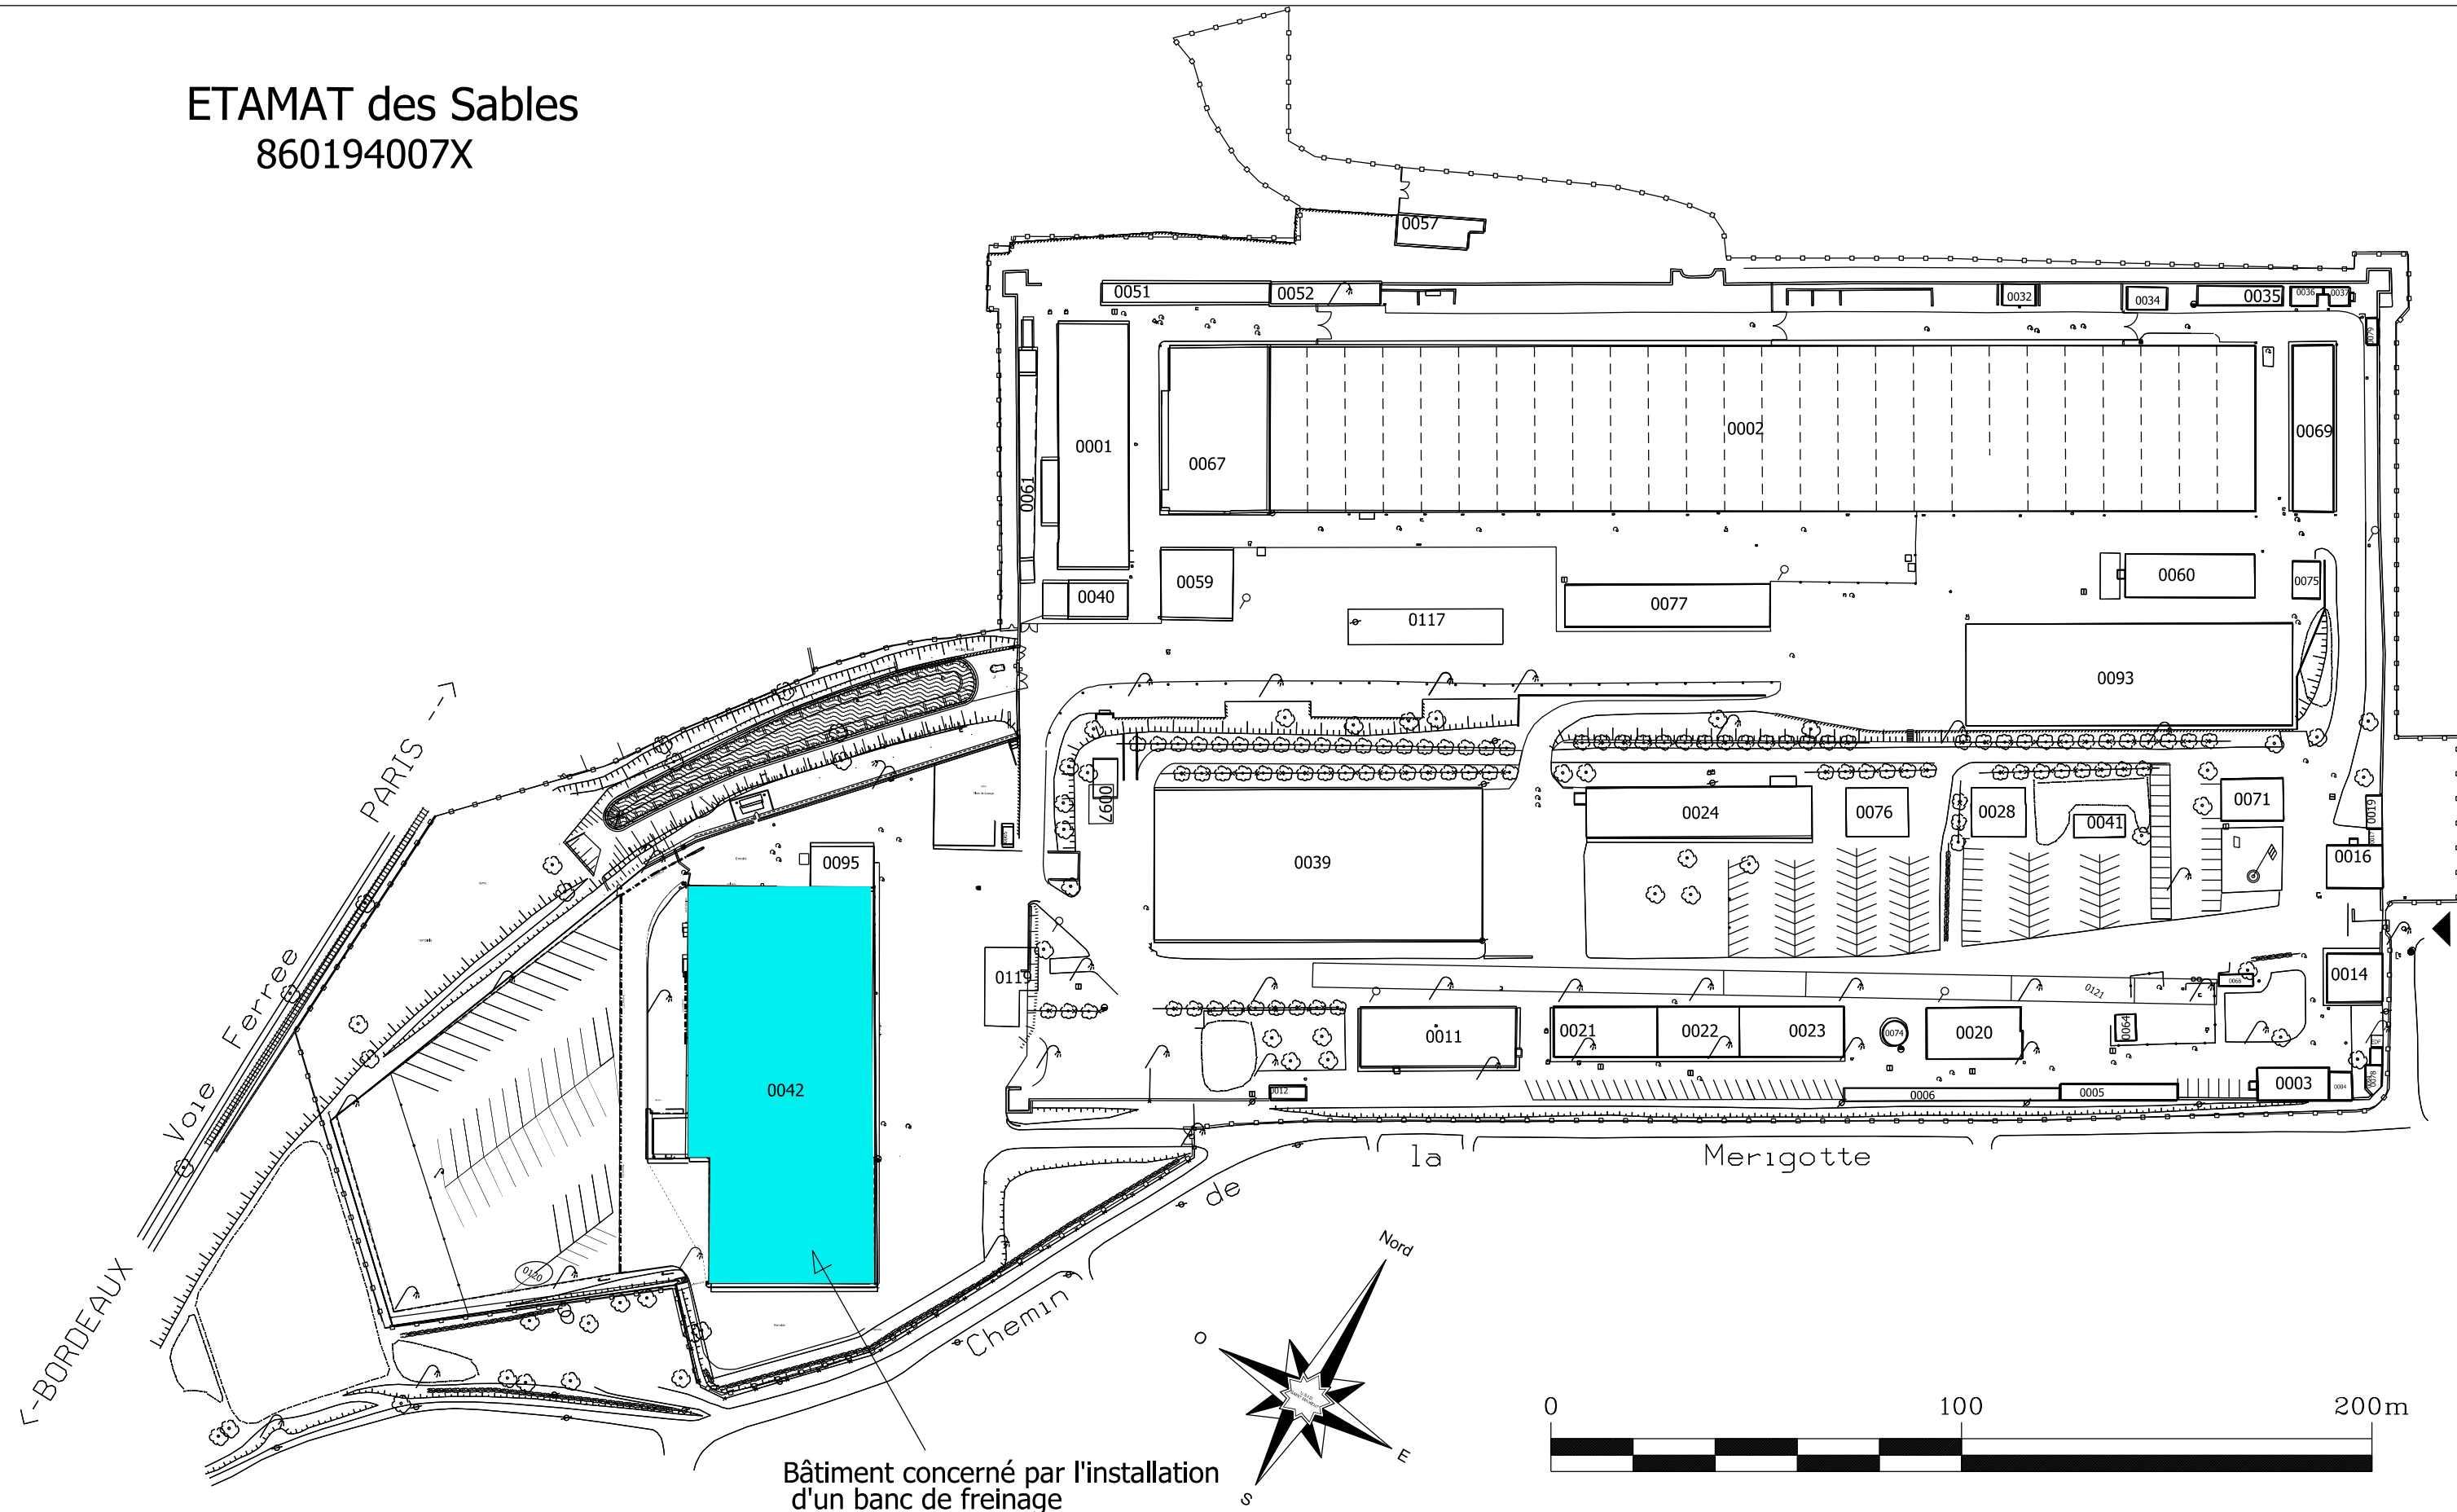

NON PROTEGE

plan d'origine digitalisé
plan non vérifié

Service d'Infrastructure de la Défense SUD-OUEST Caserne PELLEPORT 223 rue de Bégler CS21152 33088 BORDEAUX CEDEX U.S.I.D. SAINT-MAIXENT	Chargé d'affaire : Pascal FOREST Dessiné par : Isabelle SOBIS	POITIERS (86) ETAMATdes Sables 38-42, Av du parc d'Artillerie Bâtiment 042	Nom de la fiche : 860194007X-0042	MINISTÈRE DES ARMÉES ET DES ANCIENS COMBATTANTS <i>Liberté Égalité Fraternité</i> Secrétariat général pour l'administration
	Chef de l'USID Saint-Maixent: CASERNE COIFFE Quartier COIFFE 79404 Saint-Maixent-L'École CEDEX	PROJET	Chorus Imm.: 160362 Chorus Comp.: 275165	
		Plan de MASSE localisation du banc de freinage Echelle : 1/1500	Date création : 20/05/2026	