





ARCHITECTE:
COCKTAIL ARCHITECTURE
SASU D'ARCHITECTURE
Au capital de 2000€
SIRET : 953 204 963 00011
RCS Pontoise APE : 7111Z
Tableau OA IDF N° S24188
Dorothée NATAF Architects d.nataf@cocktailarchi.fr

MAITRE D'OUVRAGE
VNF
PCC-CMI-TERTIAIRE
9 Rue Clément Ader 51100 REIMS

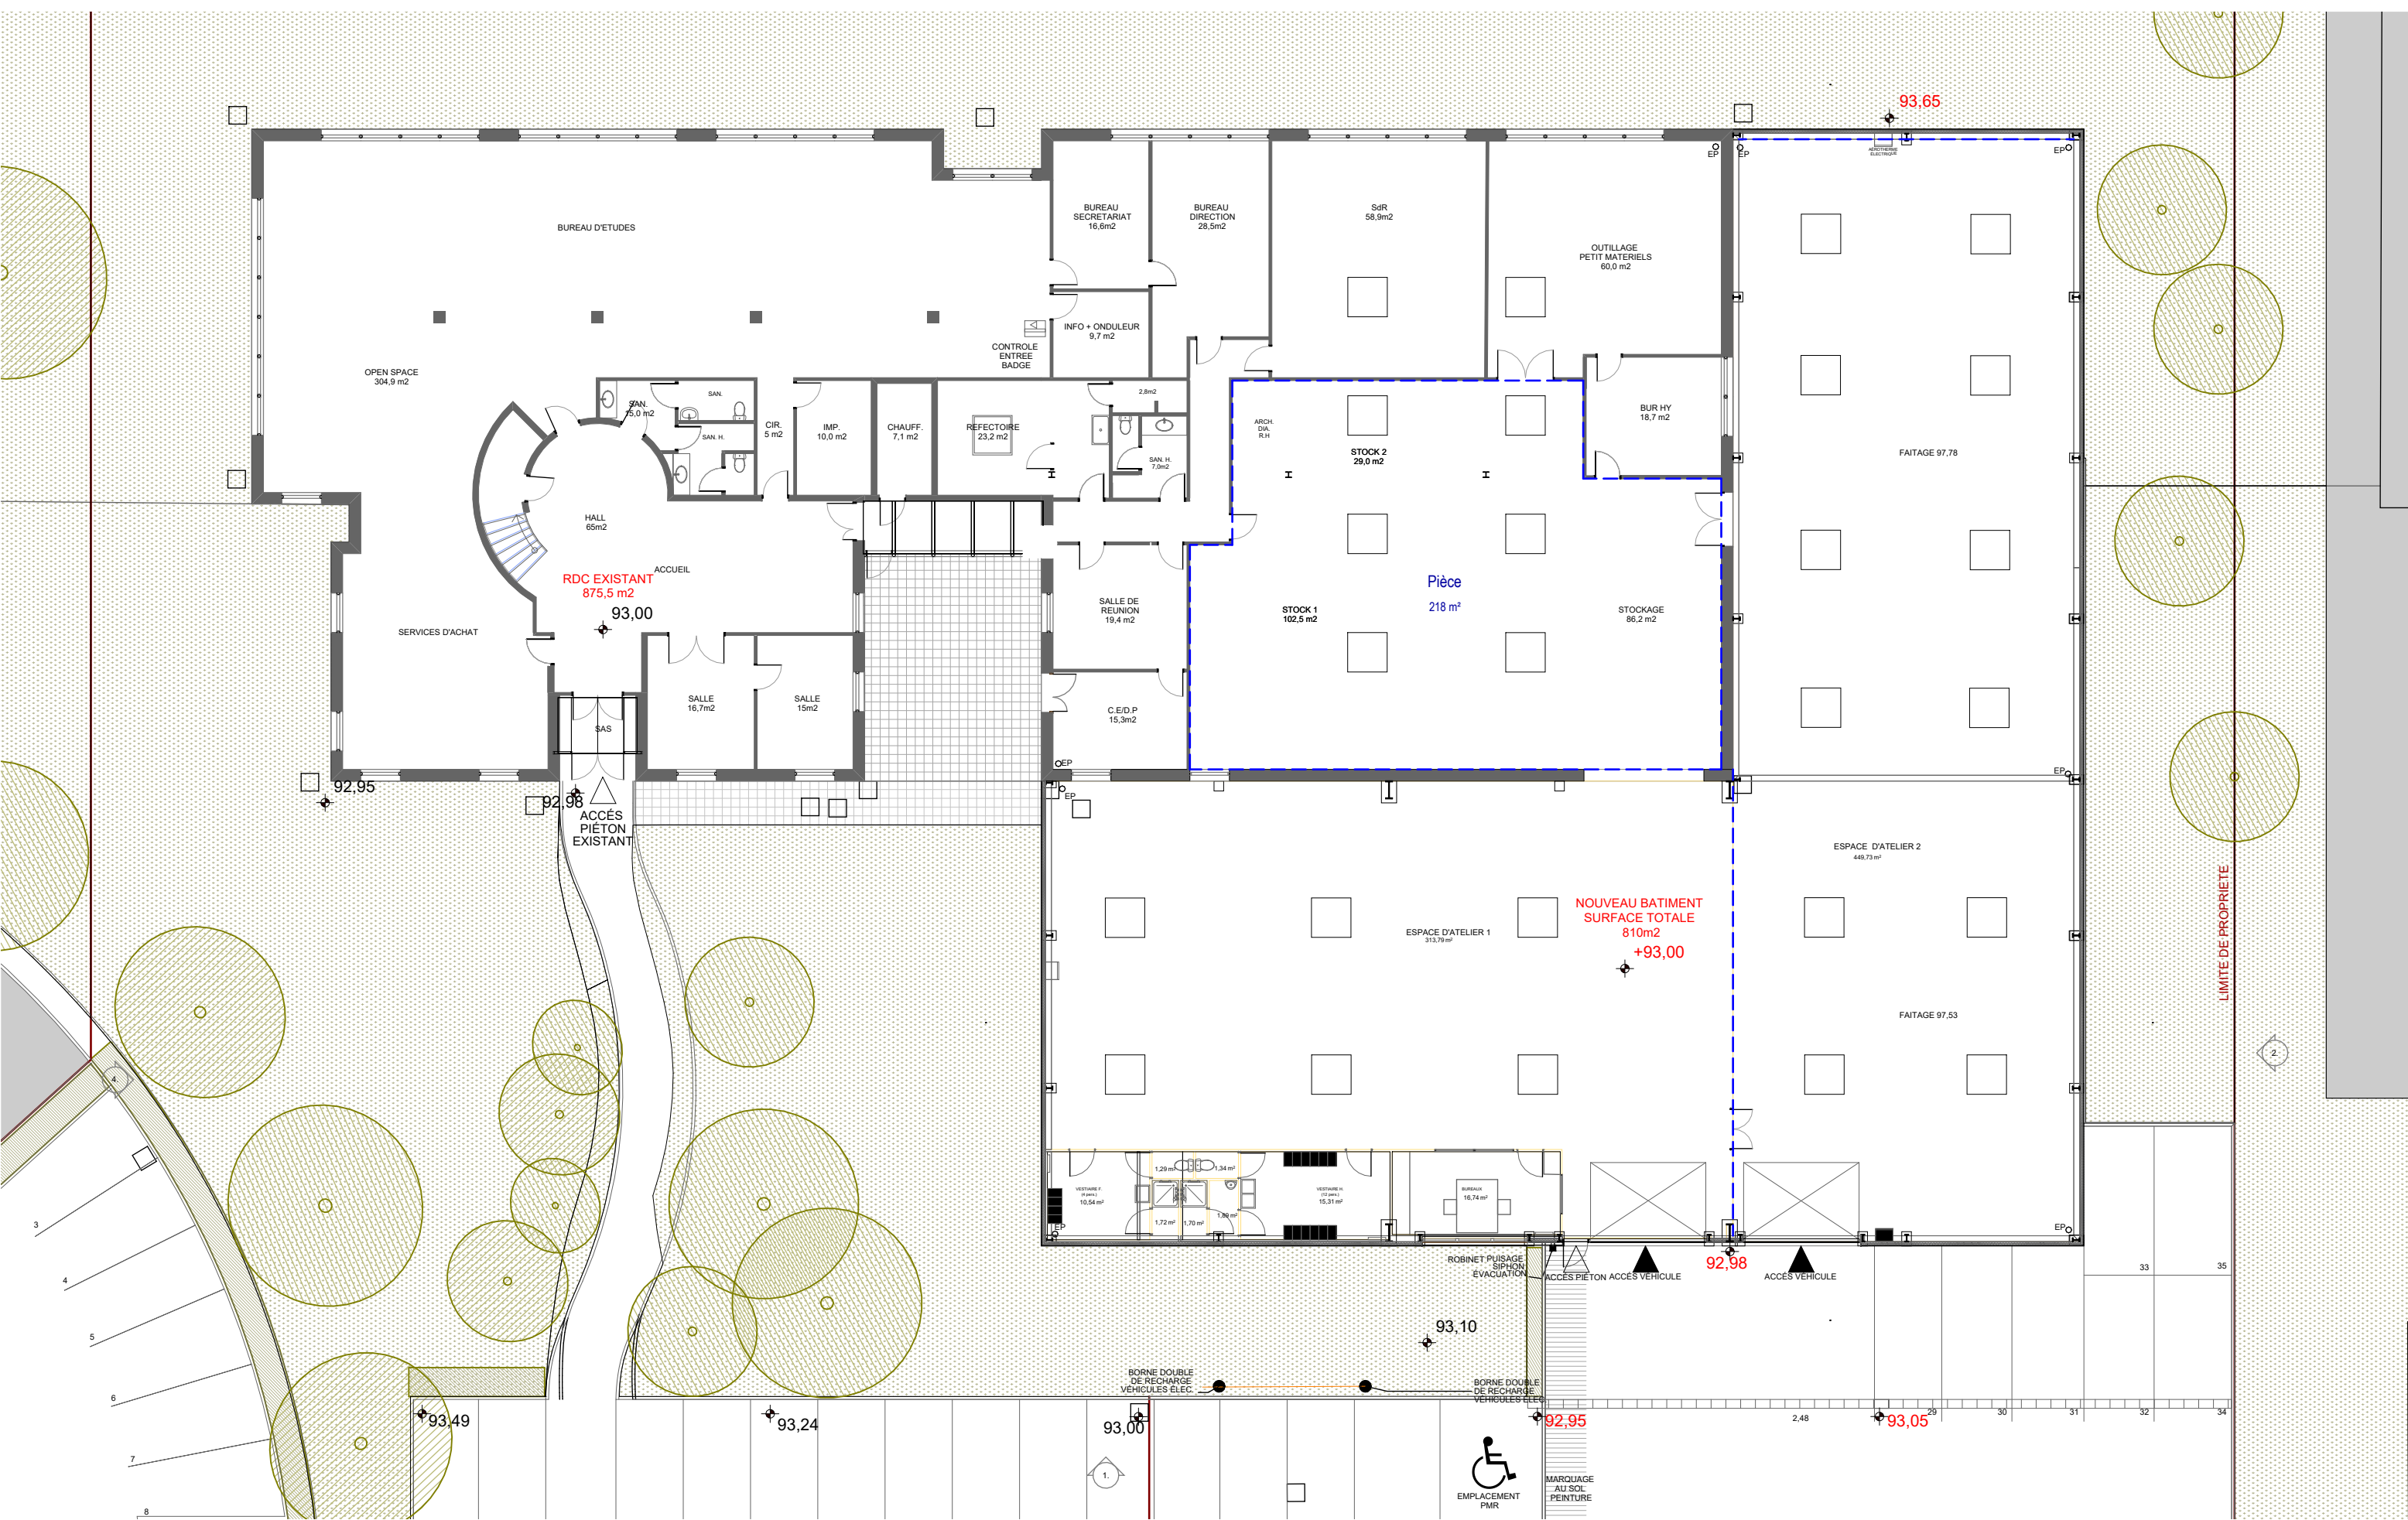

PLAN RDC EXISTANT			
Numéro de projet	2510	P 00	
Date	16/09/25		
PHASE	FAISA		
PROVISoire		Echelle	1 : 200 ind 0

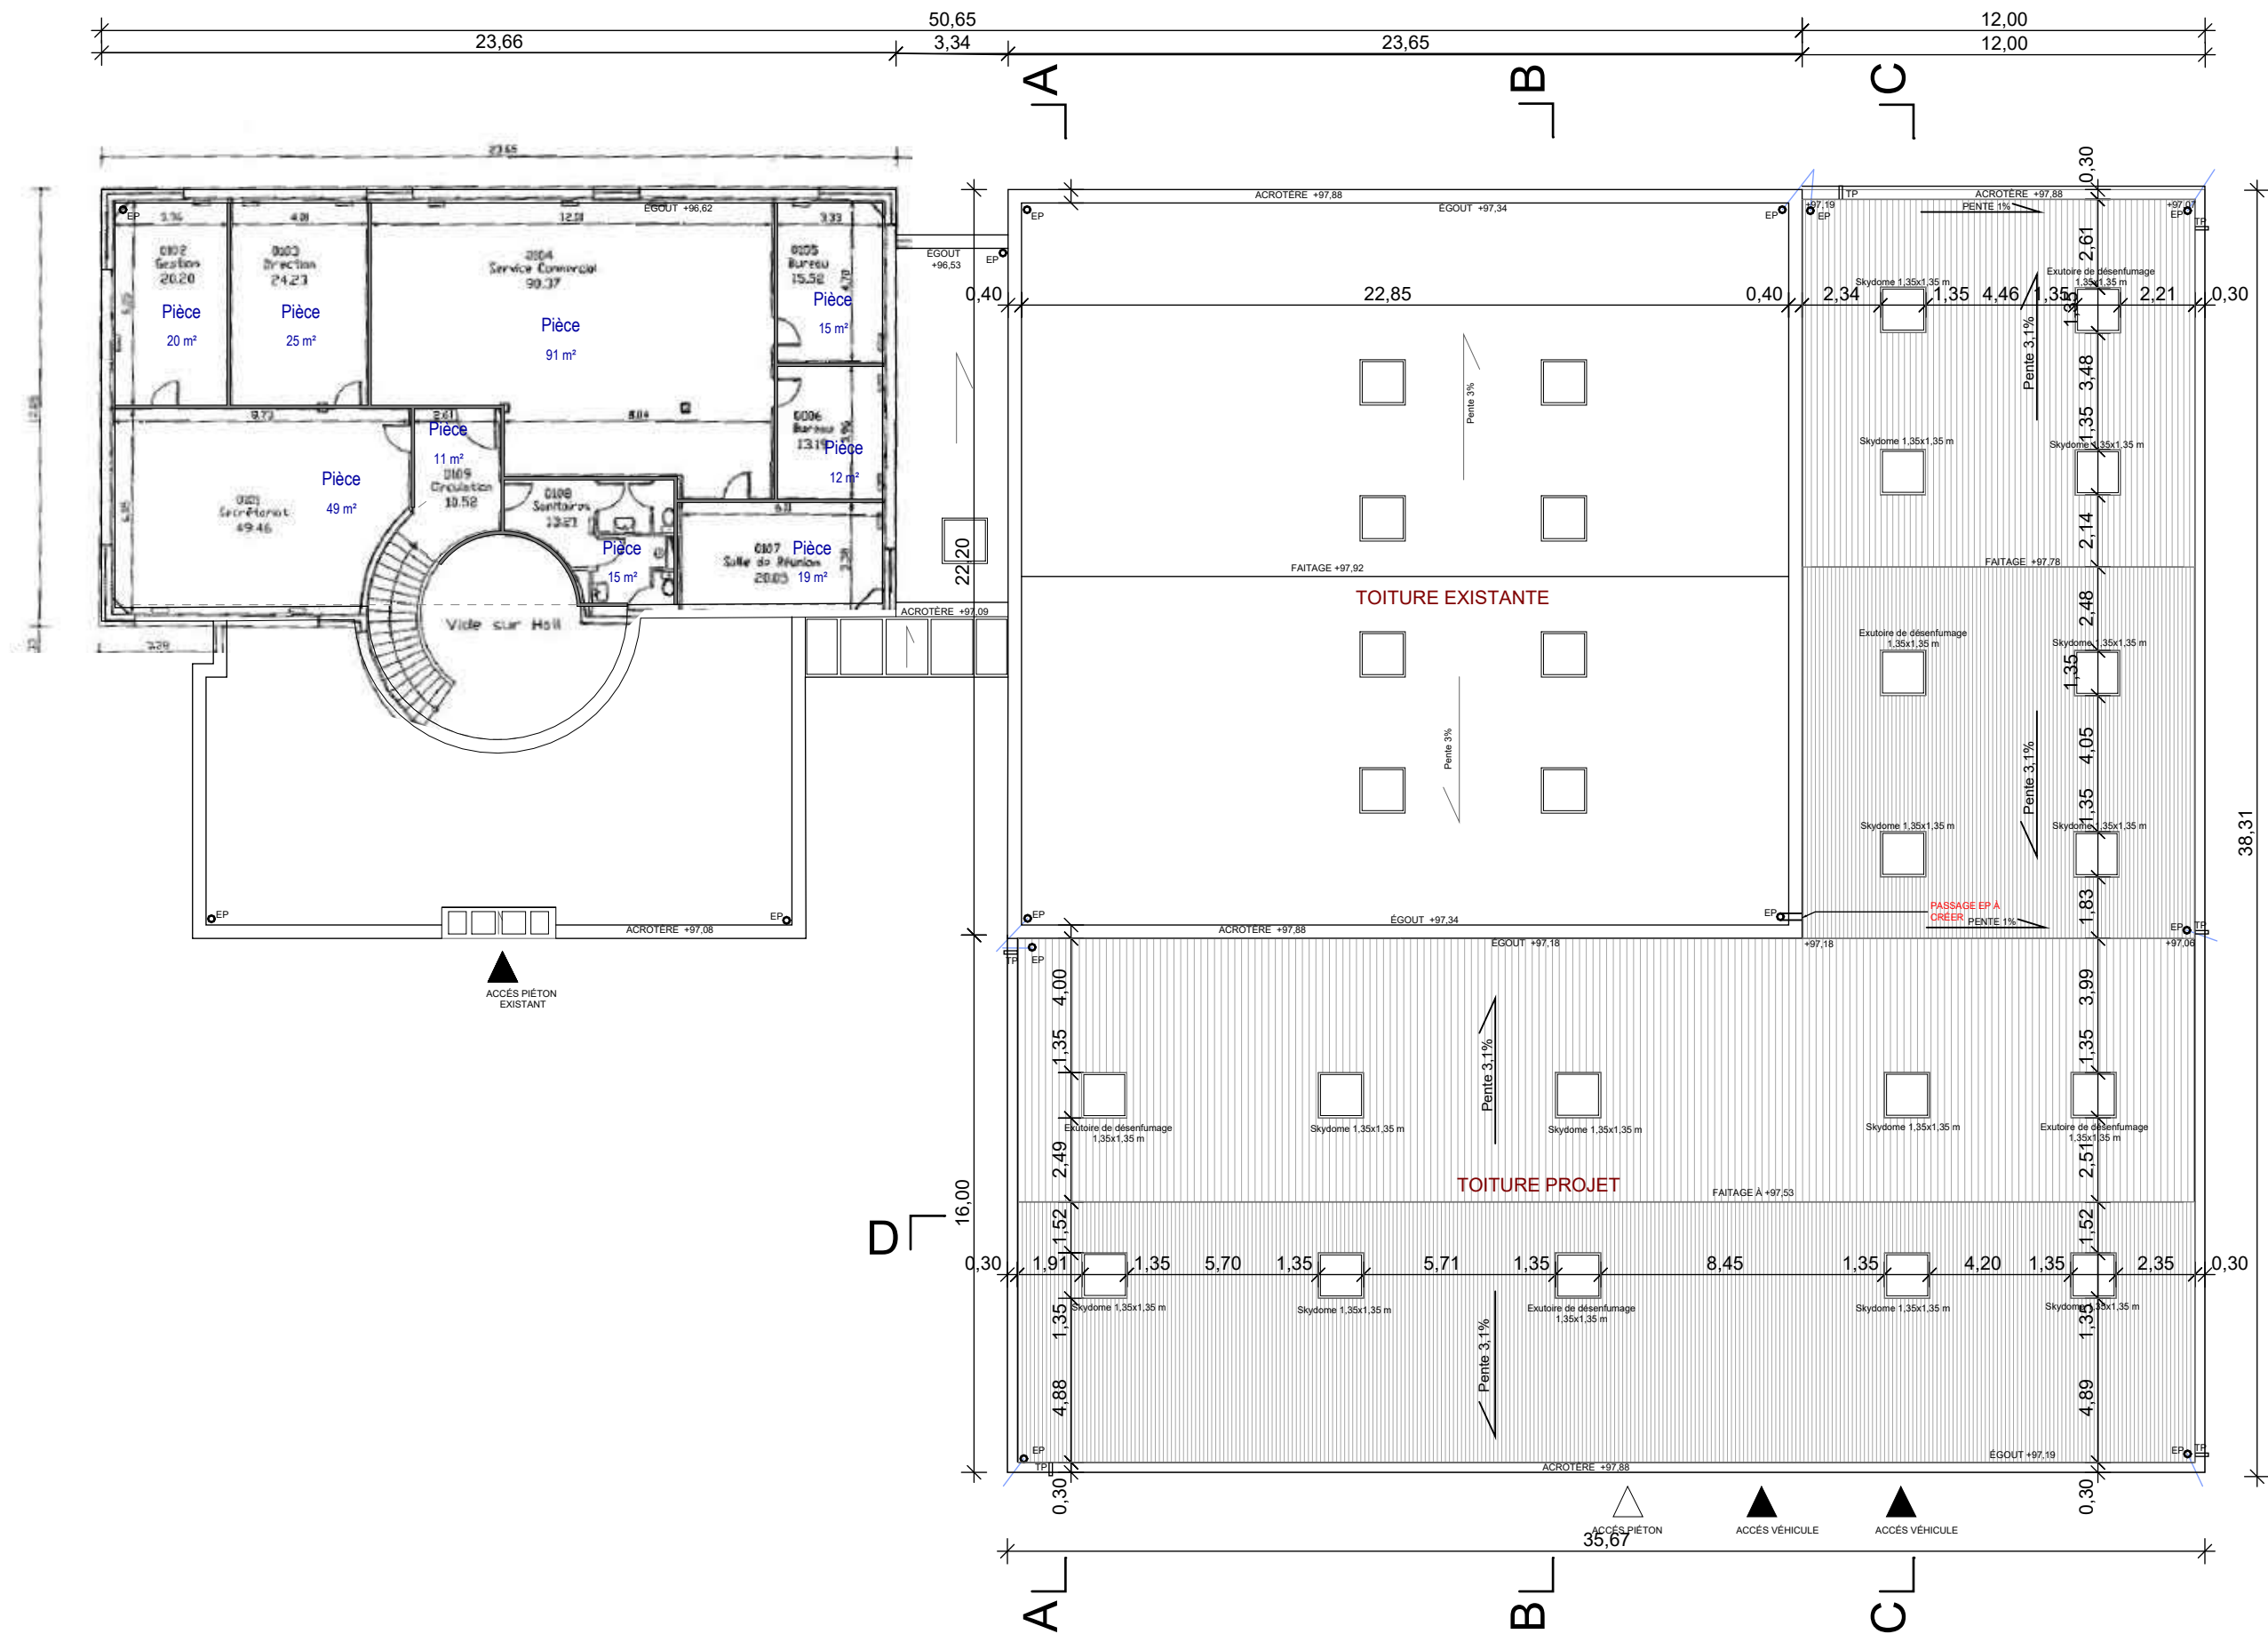

ARCHITECTE:
COCKTAIL ARCHITECTURE
SASU D'ARCHITECTURE
Au capital de 2000€
SIRET : 953 204 963 00011
RCS Pontoise APE : 7111Z
Tableau OA IDF N° S24188
Dorothée NATAF Architecte d.nat@cocktailarchi.fr

MAITRE D'OUVRAGE
VNF
PCC-CMI-TERTIAIRE
9 Rue Clément Ader 51100 REIMS




PLAN ETAGE EXISTANT

Numéro de projet 2510
Date 16/09/25
PHASE FAISA

P 01

PROVISoire

Echelle 1 : 200 ind 0

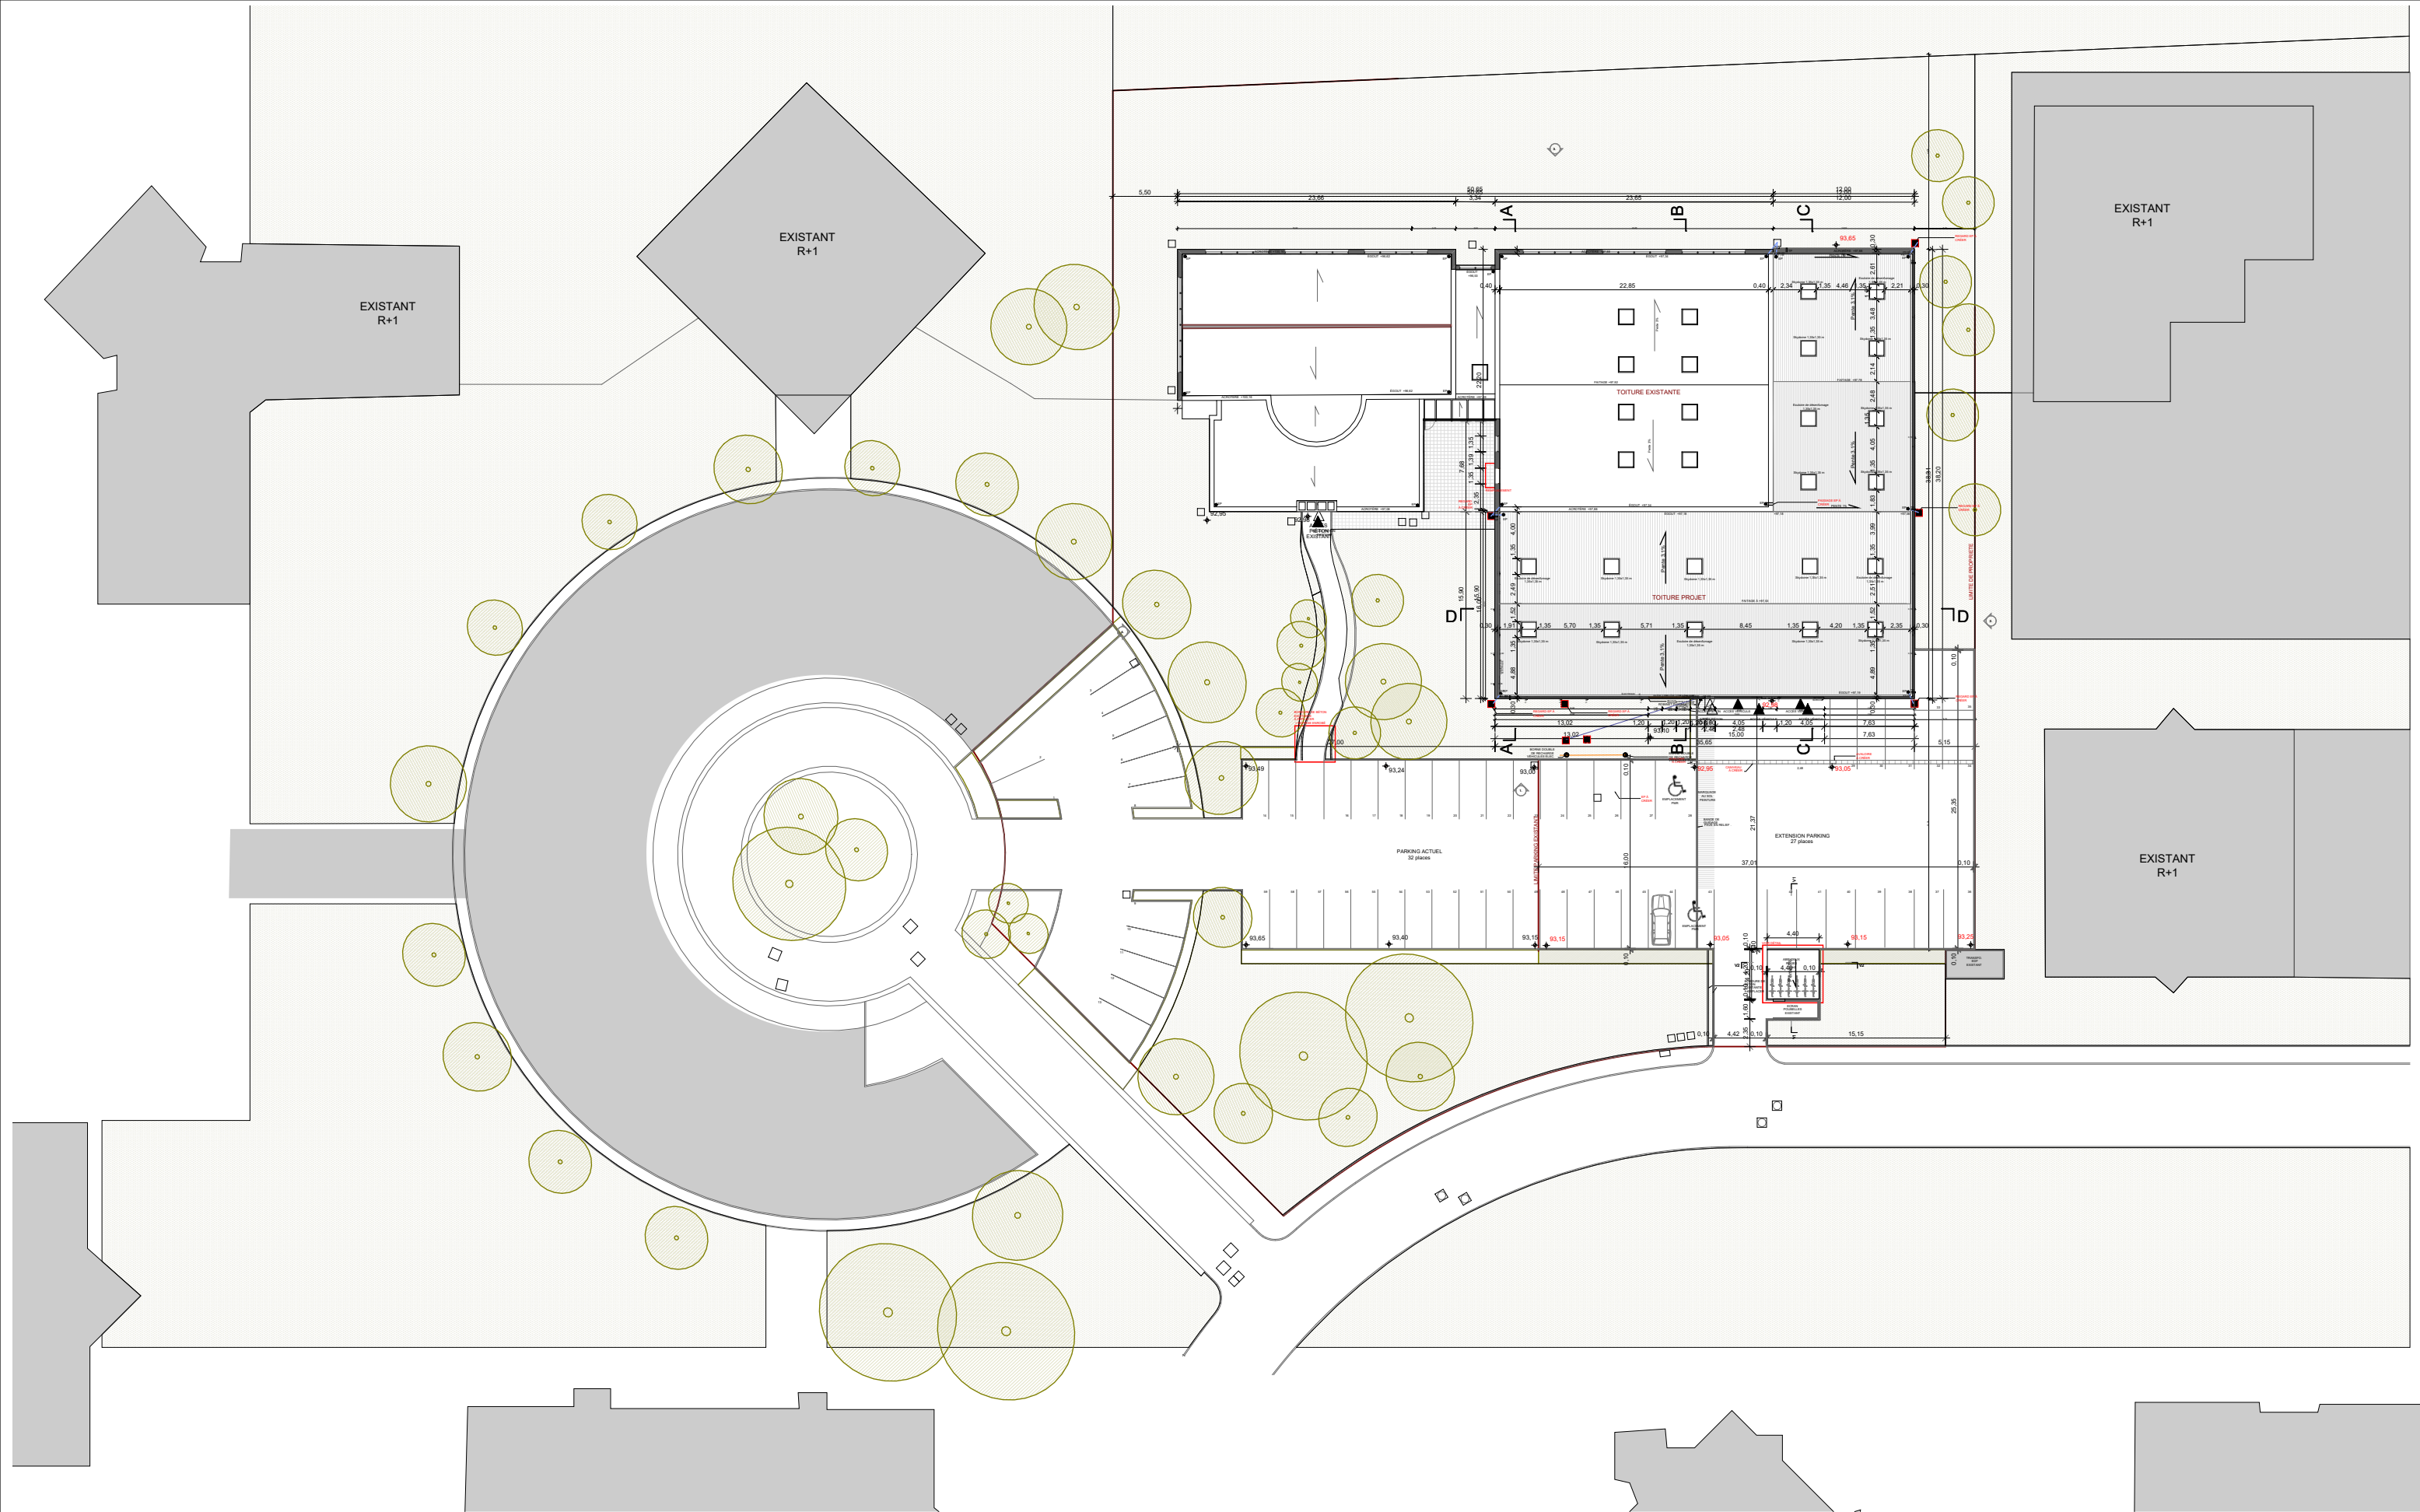

ARCHITECTE:
COCKTAIL ARCHITECTURE
SASU D'ARCHITECTURE
Au capital de 2000€
SIRET : 953 204 963 00011
RCS Pontoise APE : 7111Z
Tableau OA IDF N° S24188
Déborah NATAF Architects d.nataf@cocktailarchi.fr

MAITRE D'OUVRAGE
VNF
PCC-CMI-TERTIAIRE
9 Rue Clément Ader 51100 REIMS



PLAN MASSE EXISTANT

Número de projet	2510
Date	16/09/25
PHASE	FAISA

P MA

PROVISIOIRE

Echelle 1 : 500 ind 0