


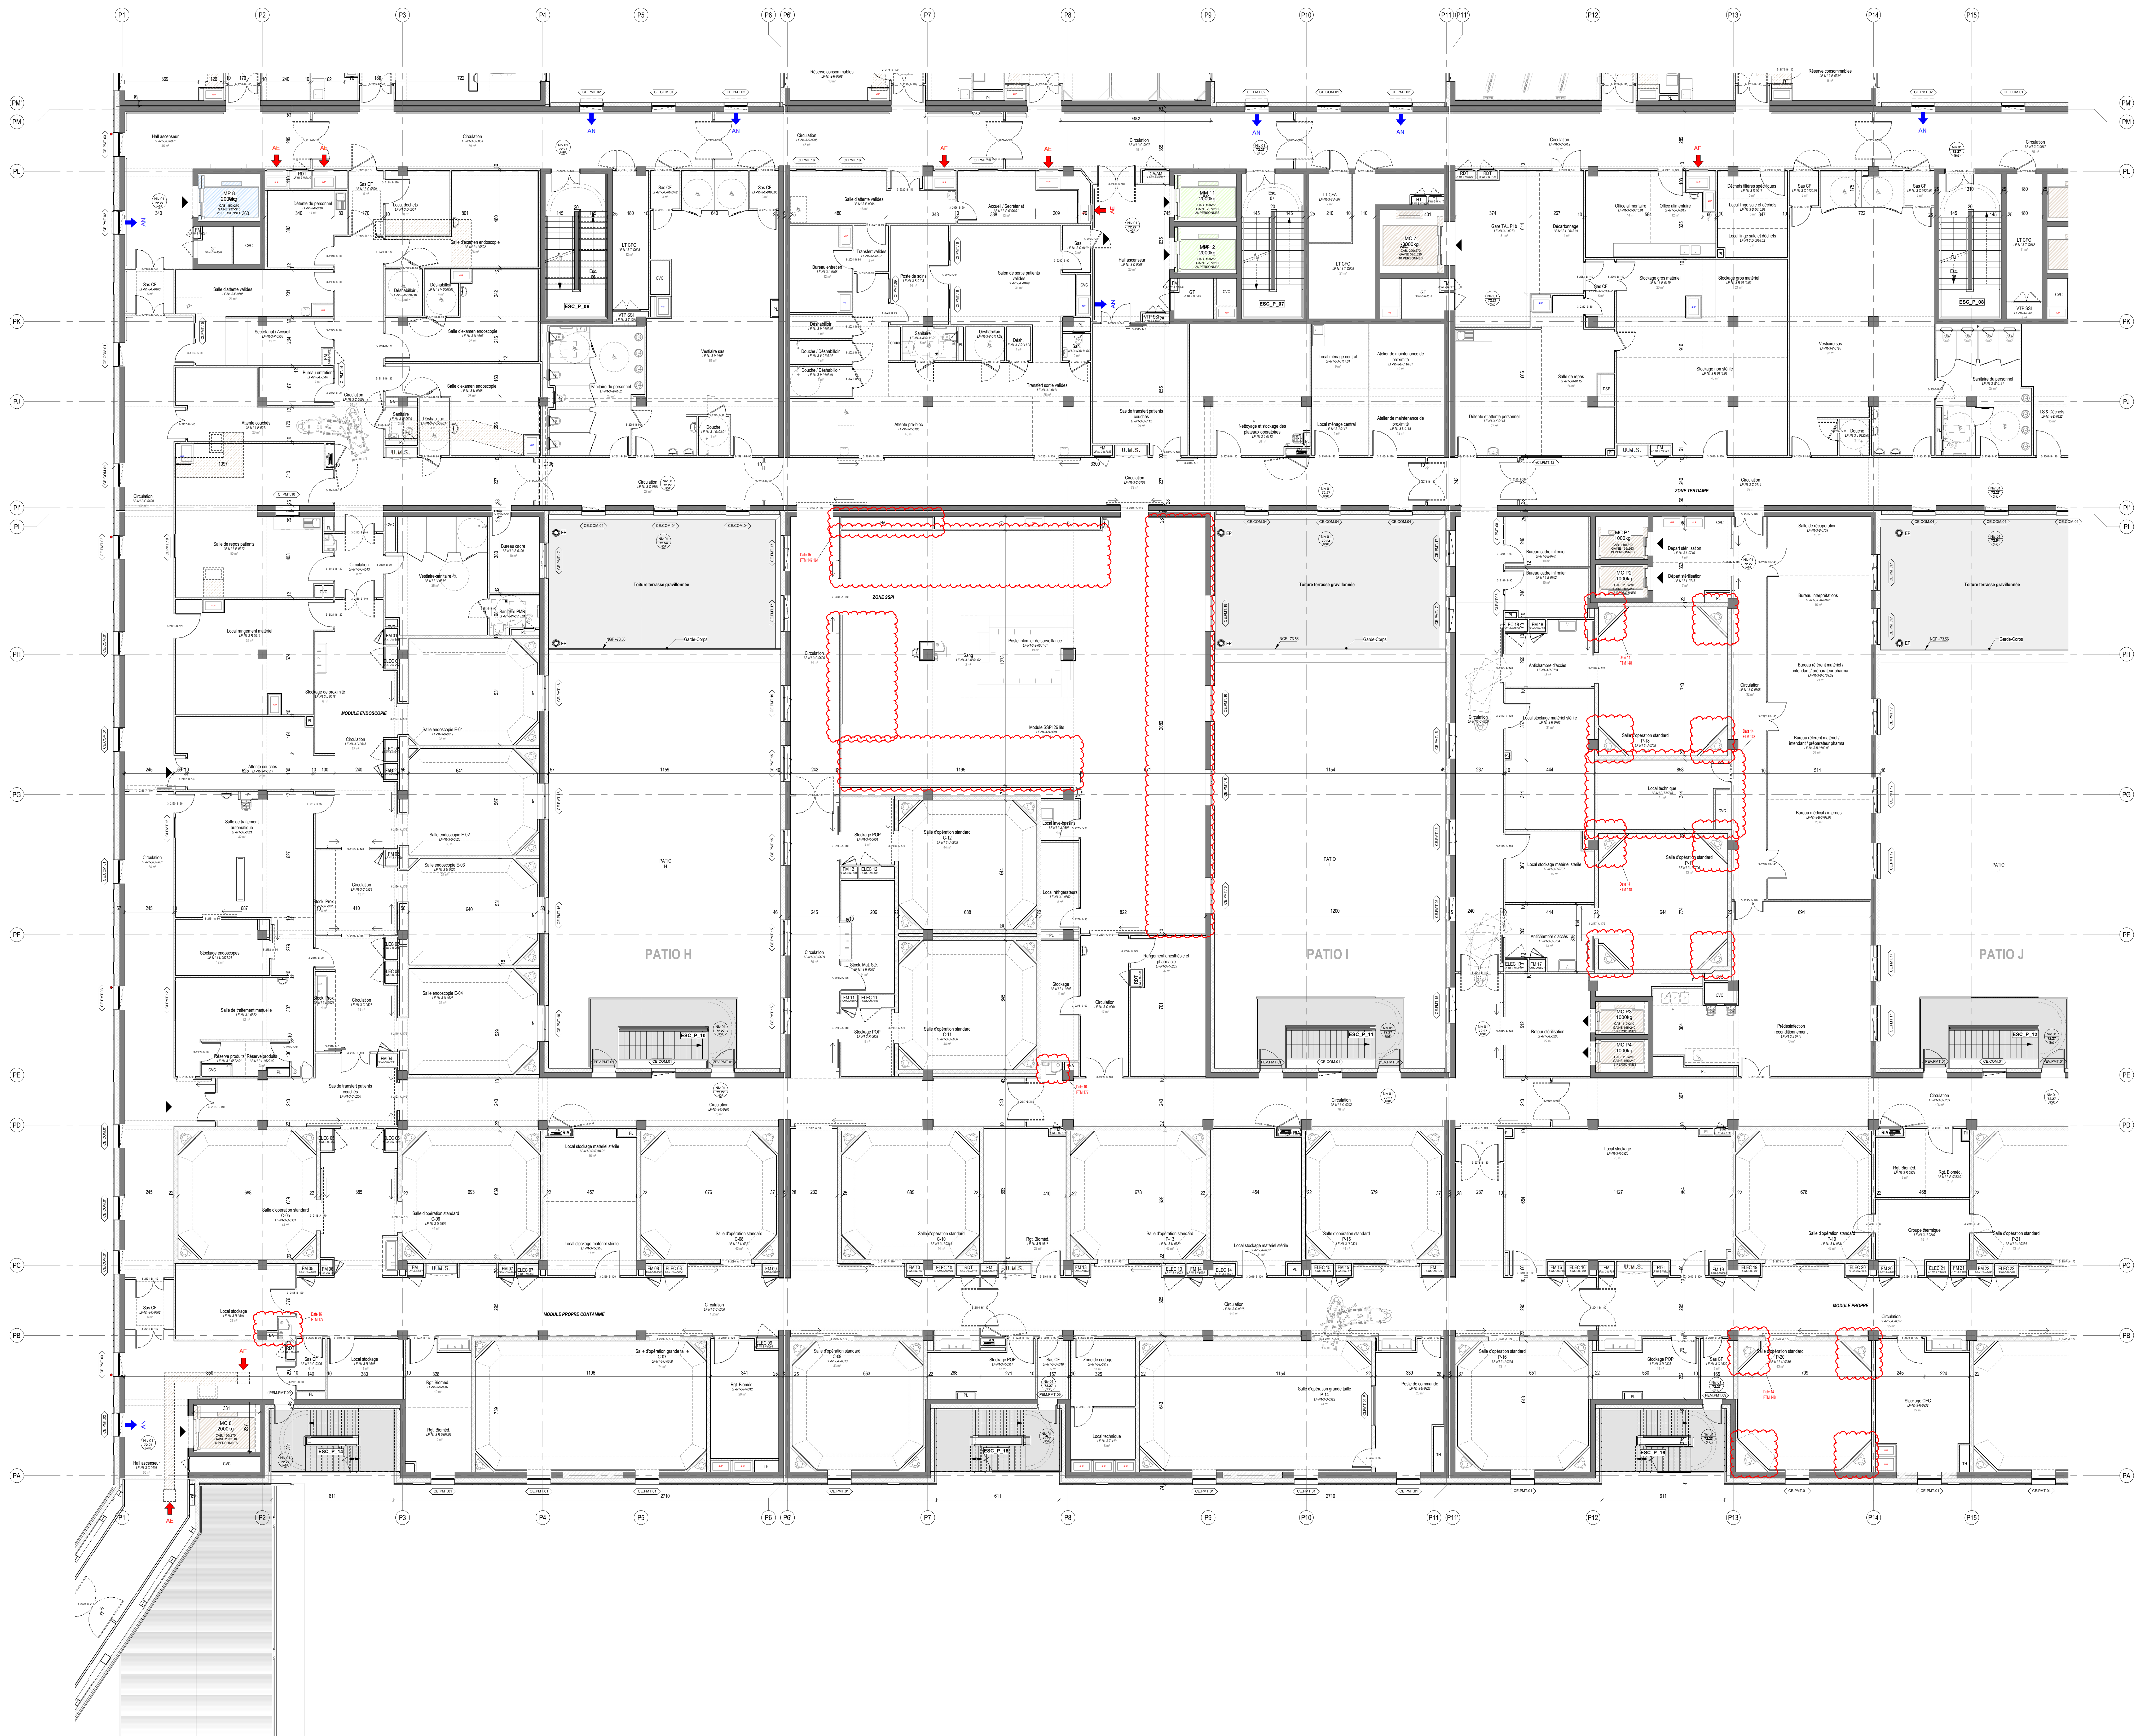

LEGENDE TYPE DE CLOISONS	
	- BETON
	- MACONNERIE
	- ISOLANT THERMIQUE
	- CLOISON SECHE

LEGENDE REPERAGE DES RADIATEURS	
	- RADIATEURS

LEGENDE REPERAGE DES GAINES	
DSP	- DESERVANCE
PL	- PLOMBERIE
CVC	- CHAUFFAGE VENTILATION CLIMATISATION
PN	- PNEUMATIQUE
TH	- THERMIQUE
HY	- HYDRAULIQUE
NA	- NON AFFECTE

LEGENDE D'ETIQUETTES DE PIECES	
Bureau paramédical	Nom de la pièce
LF 00-3-0703	Code local de la pièce repérage géographique
0107	Surface projet de la pièce

LEGENDE D'ETIQUETTES DE PORTES	
Se référer aux tableaux de portes	
2-326-B-99	Largueur de passage libre (en cm)
Lot	Lot
N	Nomenclature unique par niveau
N	Nomenclature du secteur (1=HIB; 2=HDI; 3=PMT)

LEGENDE DE PORTES	
OA	Porte ouverte asservie
IS	Issue de secours

NOMENCLATURE DE REVISION			
NUMERO	DATE	DESCRIPTION	
A	21/11/2022	Diffusion du 21/11/2022	
B	06/03/2023	Diffusion du 06/03/2023	
C	26/04/2023	Diffusion du 26/04/2023	
D	14/07/2023	Diffusion du 14/07/2023	
E	01/11/2023	Diffusion du 01/11/2023	
F	11/01/2024	Diffusion du 11/01/2024	
G	08/03/2024	Diffusion du 08/03/2024	
H	07/06/2024	Diffusion du 07/06/2024	
I	06/09/2024	Diffusion du 06/09/2024	
J	08/11/2024	Diffusion du 08/11/2024	
K	04/07/2025	Diffusion du 04/07/2025	
	Date 14	FTM 148	
	Date 15	FTM 164	
	Date 16	FTM 177	

RECONSTRUCTION DU CHU DE CAEN

OPERATION PRINCIPALE

MAÎTRE D'OUVRAGE

CHU DE CAEN

Avenue de la Côte de Nacre

14 033 CAEN

MAÎTRE D'OEUVRE

AIA ARCHITECTES

7 Boulevard de Charlemy

44100 Nantes

T +33 2 40 38 13 13

EMETTEUR

AIA architectes

DATE

17/10/2025

ECHELLE

1/100e

PROJET

AA

INDICE

1131

INDICE

L

BUREAU DE CONTRÔLE

BUREAU VERITAS CONSTRUCTION

Immeuble Ambassadeur - 4 Place de Brest 14 200 HEROUVILLE SAINT CLAIR

5 P.S.

COORDINATEUR SBI

NAMXIS

MANDATAIRE

AIA ARCHITECTES

7 Boulevard de Charlemy 44100 Nantes - T +33 2 40 38 13 13

ARCHITECTE

AIA ARCHITECTES

7 Boulevard de Charlemy 44100 Nantes - T +33 2 40 38 13 13

INGENIERE

BOGETI INGENIERIE

7 Boulevard de Charlemy 44100 Nantes - T +33 2 40 38 13 13

ECONOMISTE

AIA MANAGEMENT

2 allée du Clos Tressard 35781 SAINT GREGOIRE

OPC

AIA MANAGEMENT

Ne affaire

Projet

Phase

Emet.

Lot

Type

Niveau

Bâtiment

Zone

Ne plan

Indice

AIA ARCHITECTES

14062417

OP

EXE

AA

00

PLA

N1

PMT

PTO

1131

L