

Indices	Dates
IND 01	10/04/2026
IND 02	17/04/2026

MAÎTRE D'OUVRAGE	
ARCHITECTE	
ECONOMISTE	
BC	
SPS	
SSI	

Université Paris Nanterre

01

PRO/DCE

Rénovation des Sanitaires de l'UPN du
Bâtiment F « Simone Veil »



PRO /DCE

UNIVERSITÉ PARIS NANTERRE 200, Av. de la République 92001 Nanterre	Tél : 06 65 79 44 97 d.corbiere@parisnanterre.fr
ATELIER D'ARCHITECTURE MANUEL R. DA COSTA 71 boulevard de Brandebourg 94200 IVRY SUR SEINE	Tél : 01 49 60 99 00 mdacosta@atdacosta.com
SIMONNEAU 636 Rue de la Juine 45160 OLIVET	Tél : 06 45 73 82 05 cedric@simonneau-eco.fr
BTP CONSULTANTS - -	Tél : 06 48 14 22 04 georges.massaad@btp-consultants.fr
BCO COORDINATION 7 Rue Missak Manouchian 93110 ROSNY SOUS BOIS	Tél : 01 48 57 86 50 flore.biron@bco-coordination.fr
ALTERNET 7 / 7 bis rue Abel Hovelacque 75013 PARIS	Tél : 06 16 78 59 03 davy.matoko@alternet.net


PROJET	PHASE	EMET	LOT	TYPE	N° PIECES	INDICE
UPN	PRO/DCE	ATD	ARC	PL	01	IND 02

Rénovation des Sanitaires de l'UPN de Nanterre




- 01 Plan d'ensemble
- 02 Plan de Localisation : RDC
- 03 Plan de Localisation : Entresol
- 04 Plan de Localisation : R +1
- 05 Plan de Localisation : R + 2 / R +3
- 06 Plan de Localisation : R + 4 / R+5
- 07 RDC Existant
- 08 RDC Projet
- 09 Entresol - Existant
- 10 Entresol - Projet
- 11 R+1-R+2-R+3 - Existant
- 12 R+1-R+2-R+3 / Projet
- 13 R+1 - Existant / Projet
- 14 R+4 - Existant / Projet
- 15 COUPE TYPE R+1/R+2/R+3
- 16 ELEVATION TYPE R+1/R+2/R+3
- 17 ELEVATION RDC
- 18 SOL/MUR PLAFOND
- 19 DETAILS 01
- 20 DETAILS 02
- 21 Perspective d'ambiance

Bâtiment F "Simone Veil"

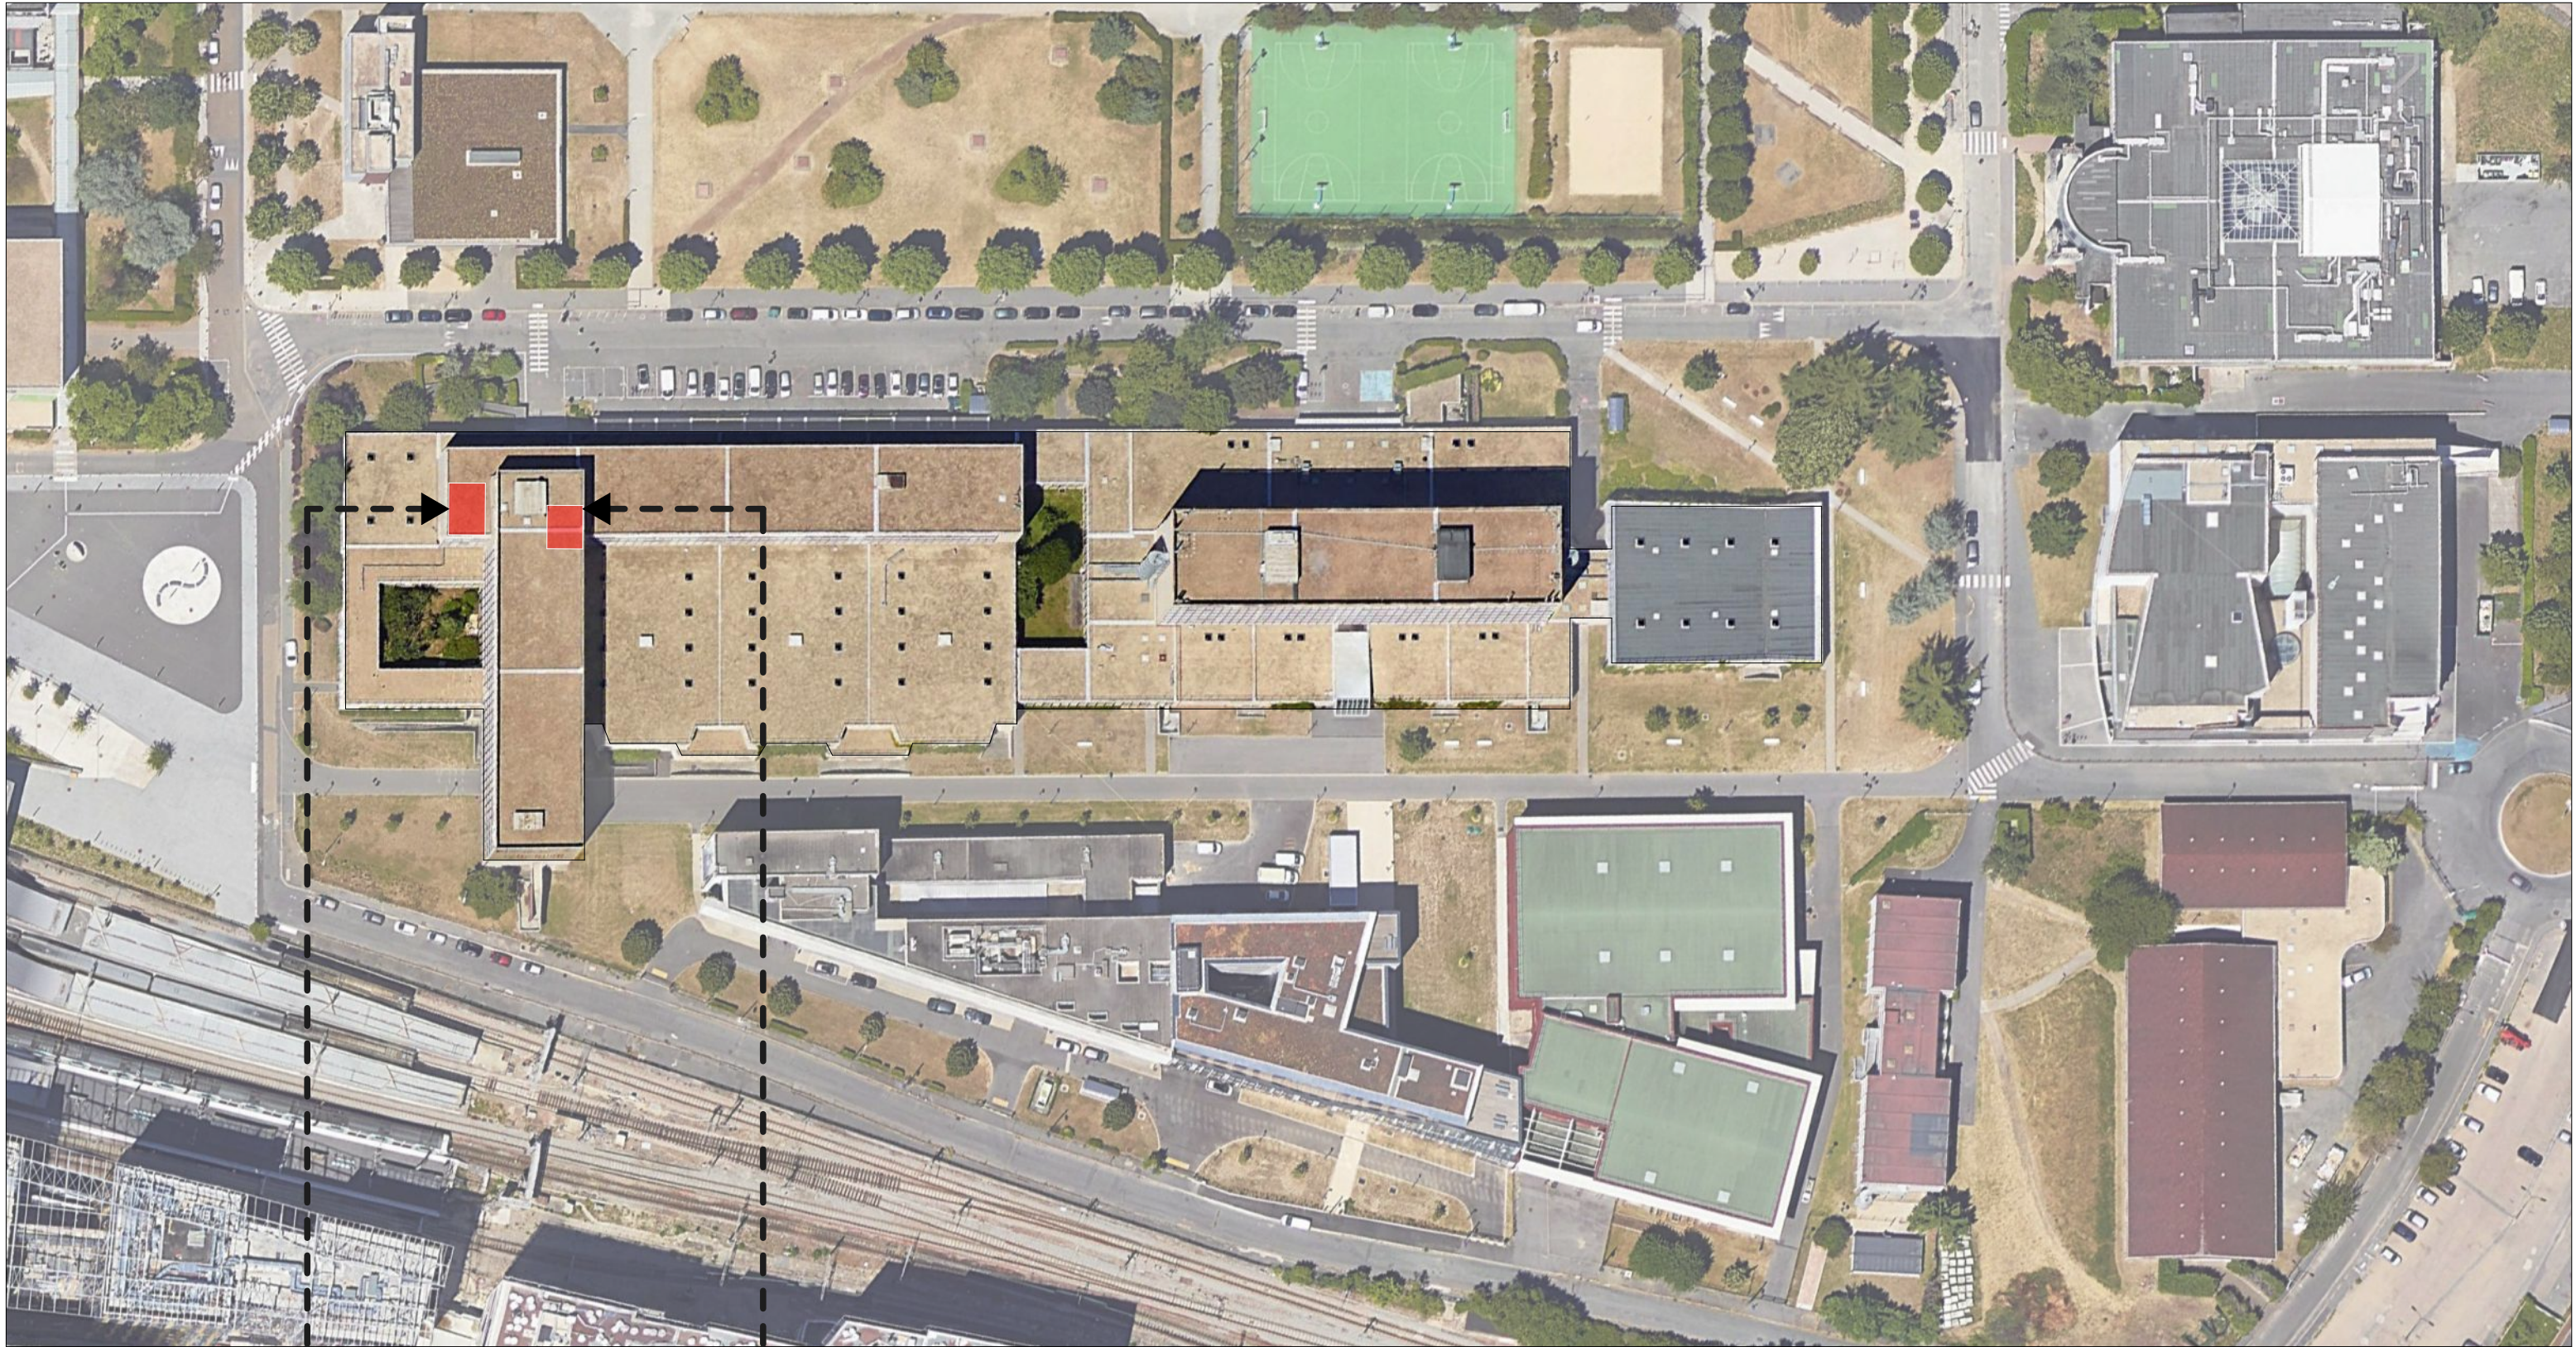

Zone d'intervention

Da Costa	Prestations intellectuelles pour les opérations de travaux de l'Université Paris Nanterre. Lot 2 : Architecte		Maitre d'ouvrage : Université Paris Nanterre		N° de plan: 01
	Titre: Plan d'ensemble		Echelle :	Date : 17/04/2026	Ind : IND 02

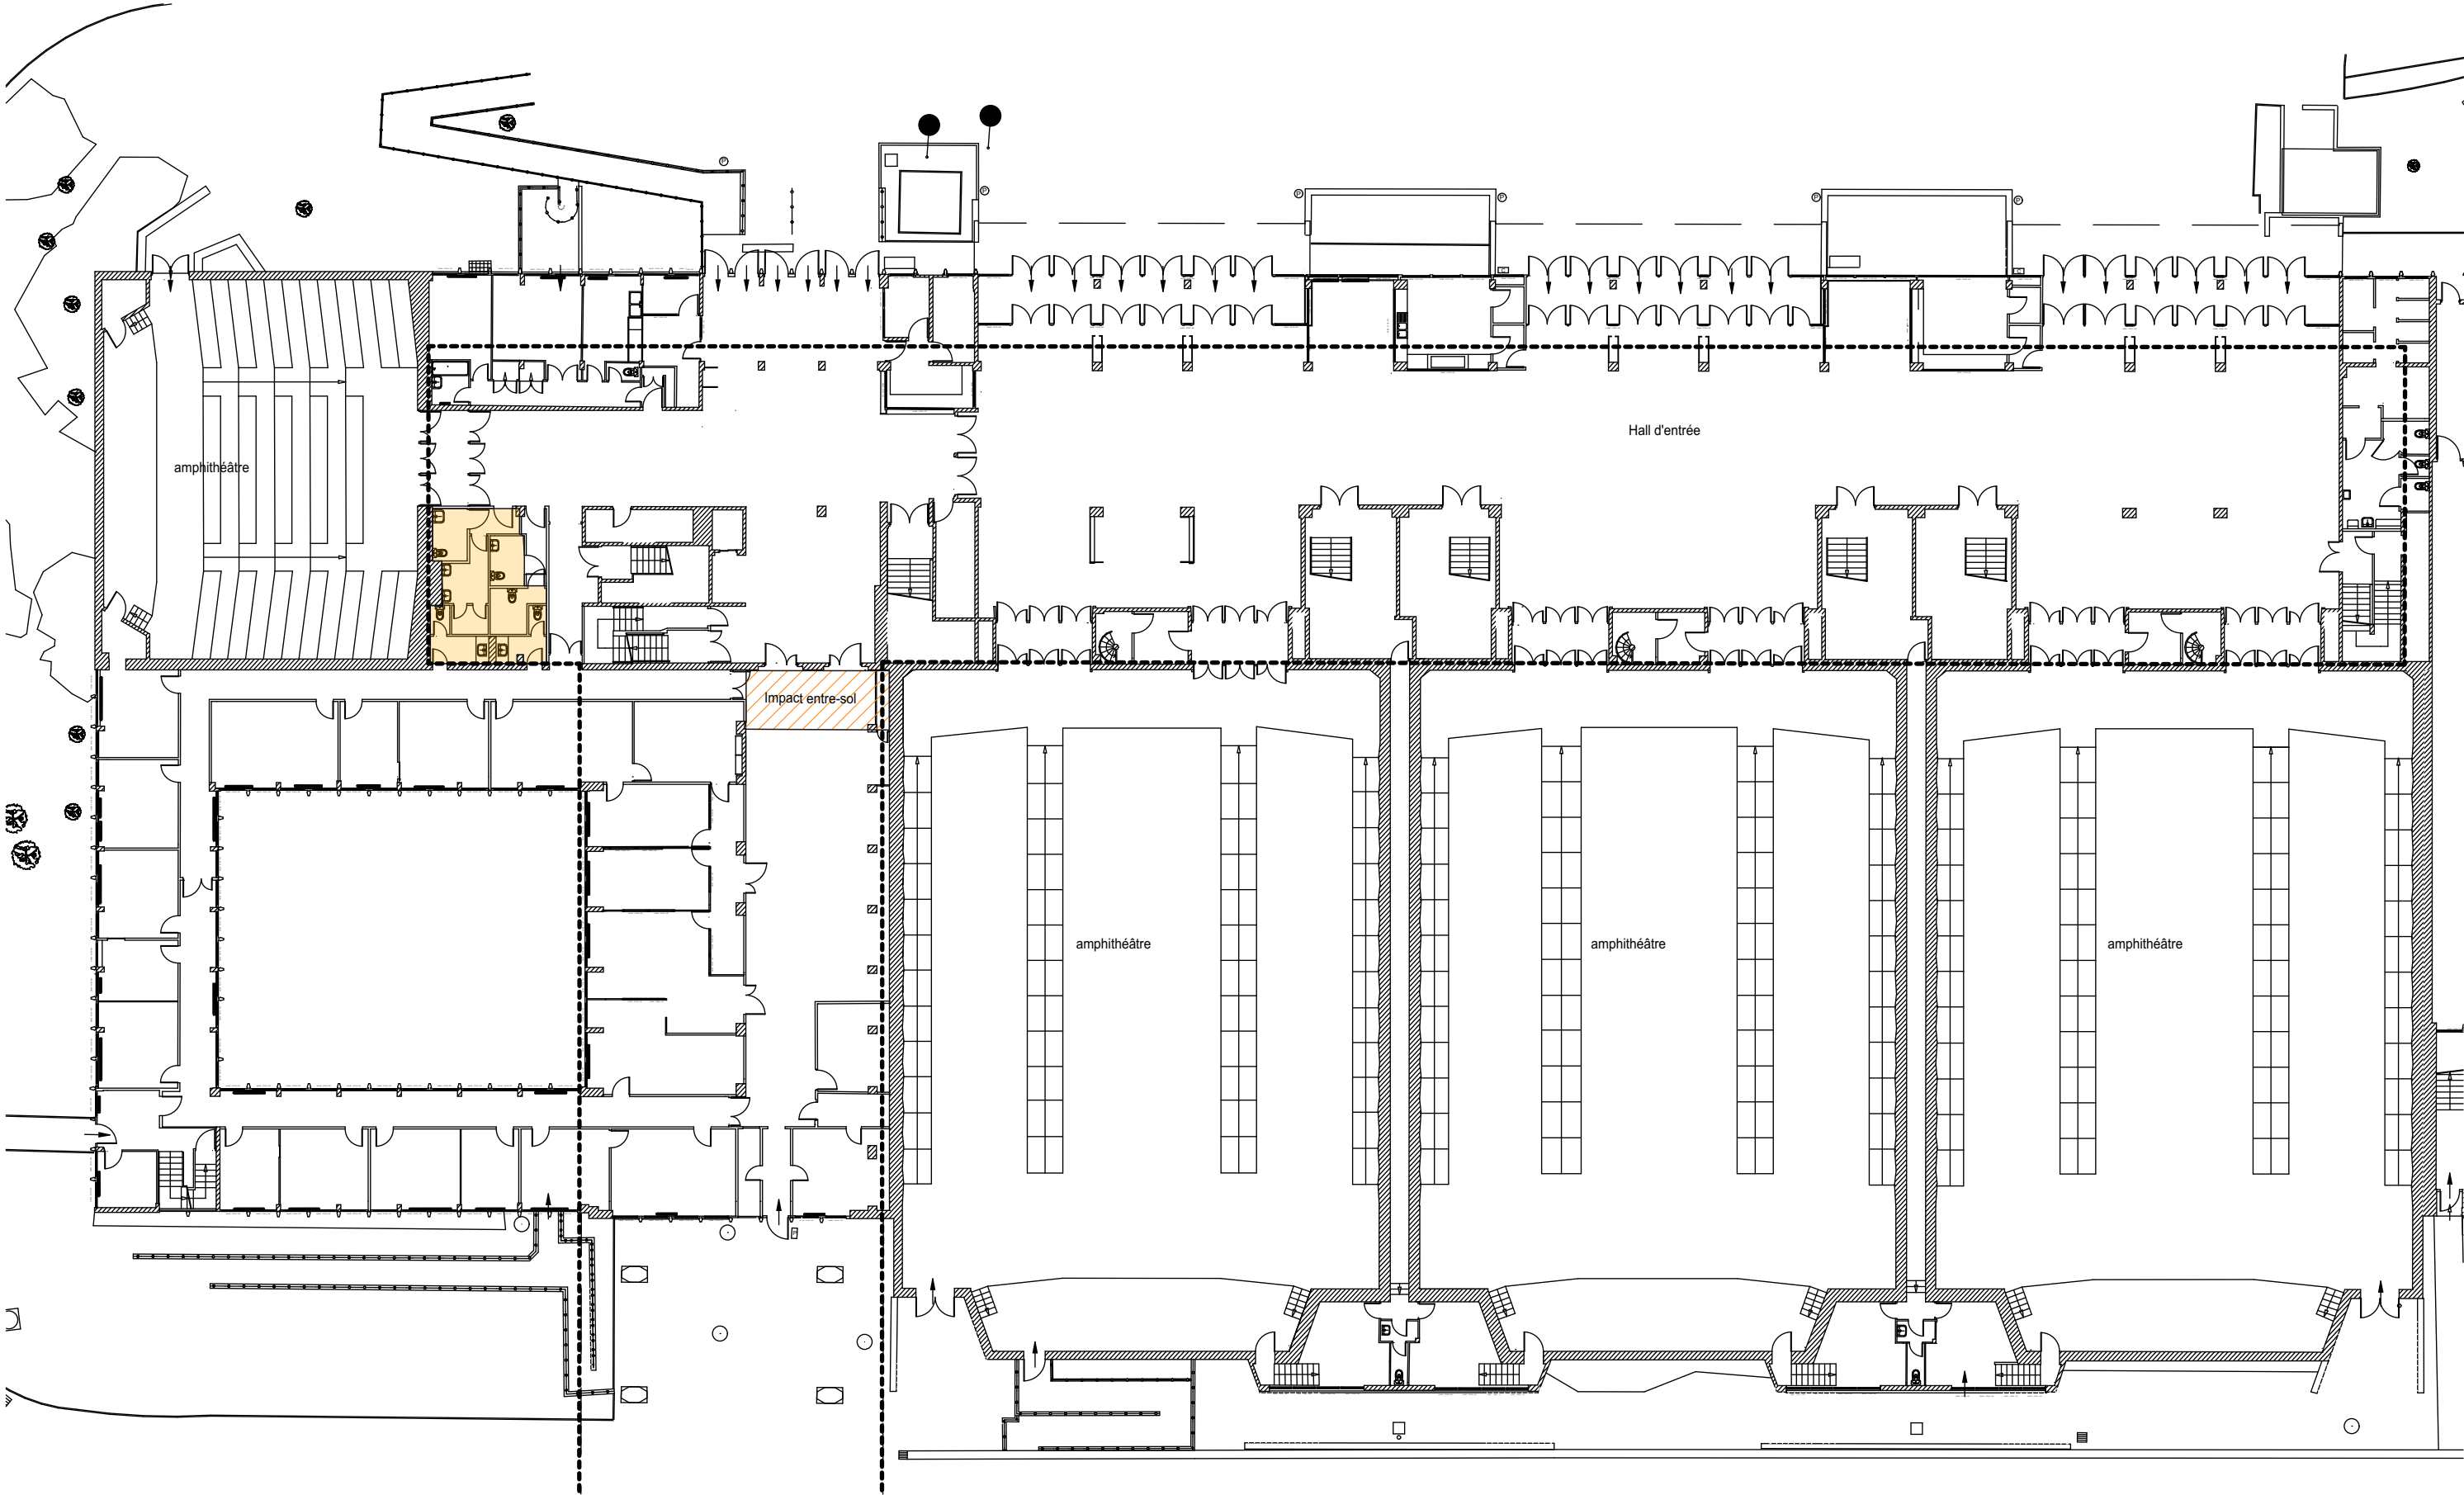


Plan de Localisation

Legende :

-  Zone d'intervention
-  Impact sanitaires des étages


	Prestations intellectuelles pour les opérations de travaux de l'Université Paris Nanterre. Lot 2 : Architecte		Maitre d'ouvrage : Université Paris Nanterre		N° de plan: 02
	Titre: Plan de Localisation : RDC		Echelle : 1:300	Date : 17/04/2026	Ind : IND 02

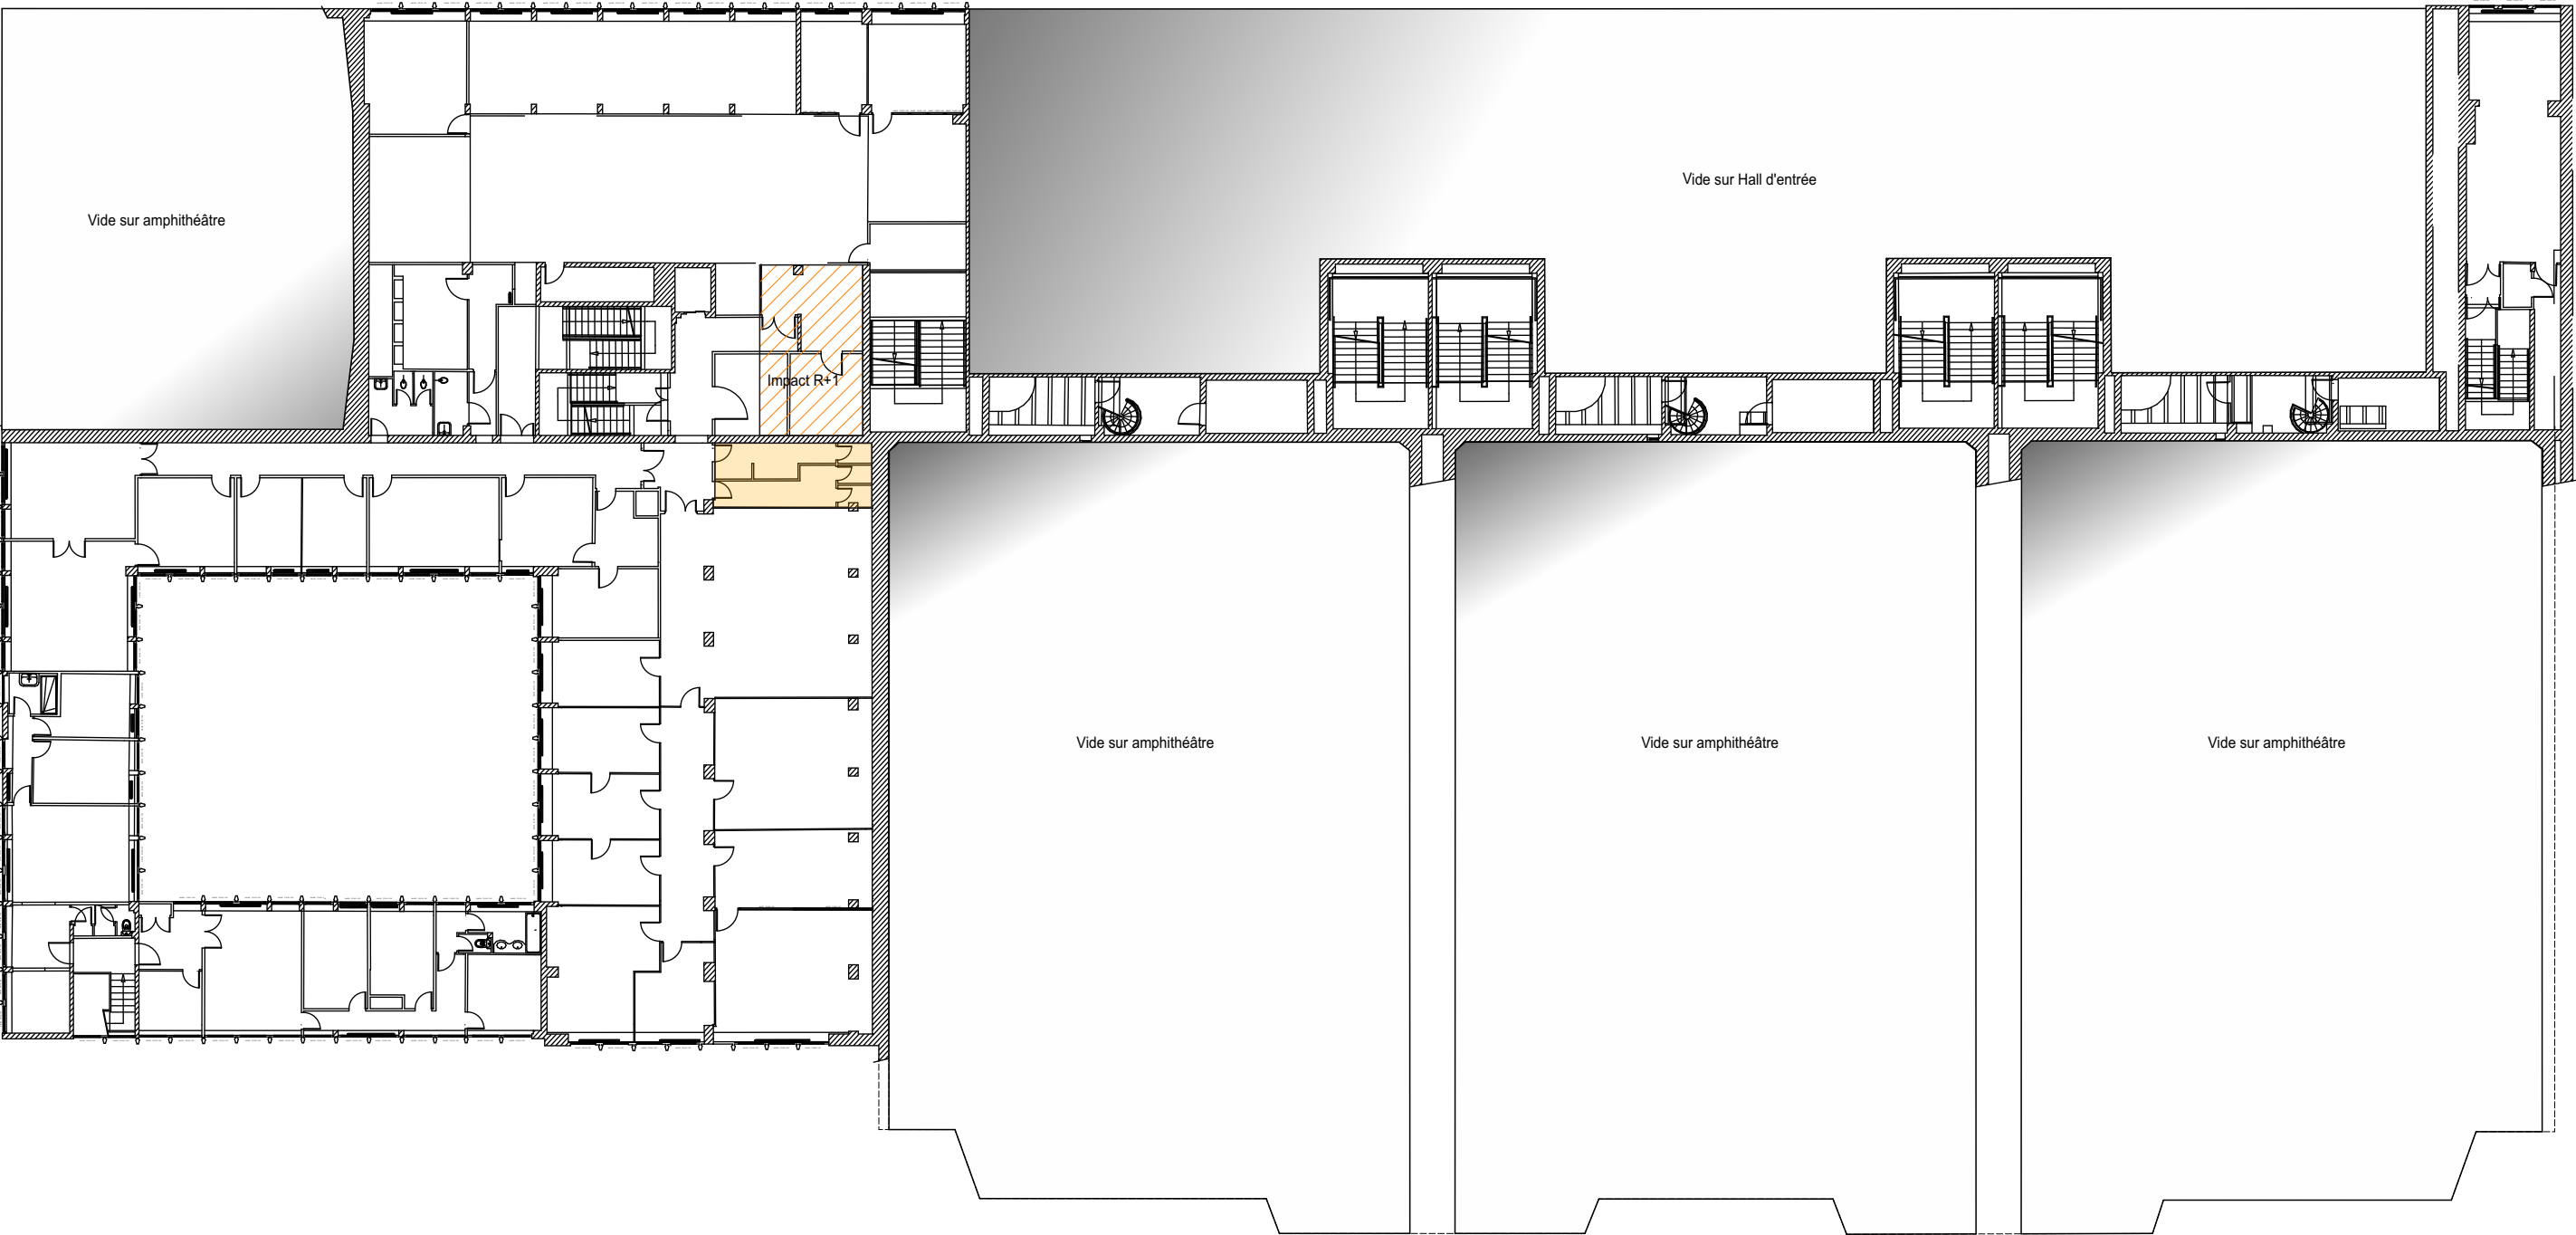

Plan de Localisation

- Legende :
- Zone d'intervention
 - Impact sanitaires des étages


	Prestations intellectuelles pour les opérations de travaux de l'Université Paris Nanterre. Lot 2 : Architecte		Maitre d'ouvrage : Université Paris Nanterre		N° de plan: 03
	Titre: Plan de Localisation : Entresol		Echelle : 1:300	Date : 17/04/2026	Ind : IND 02

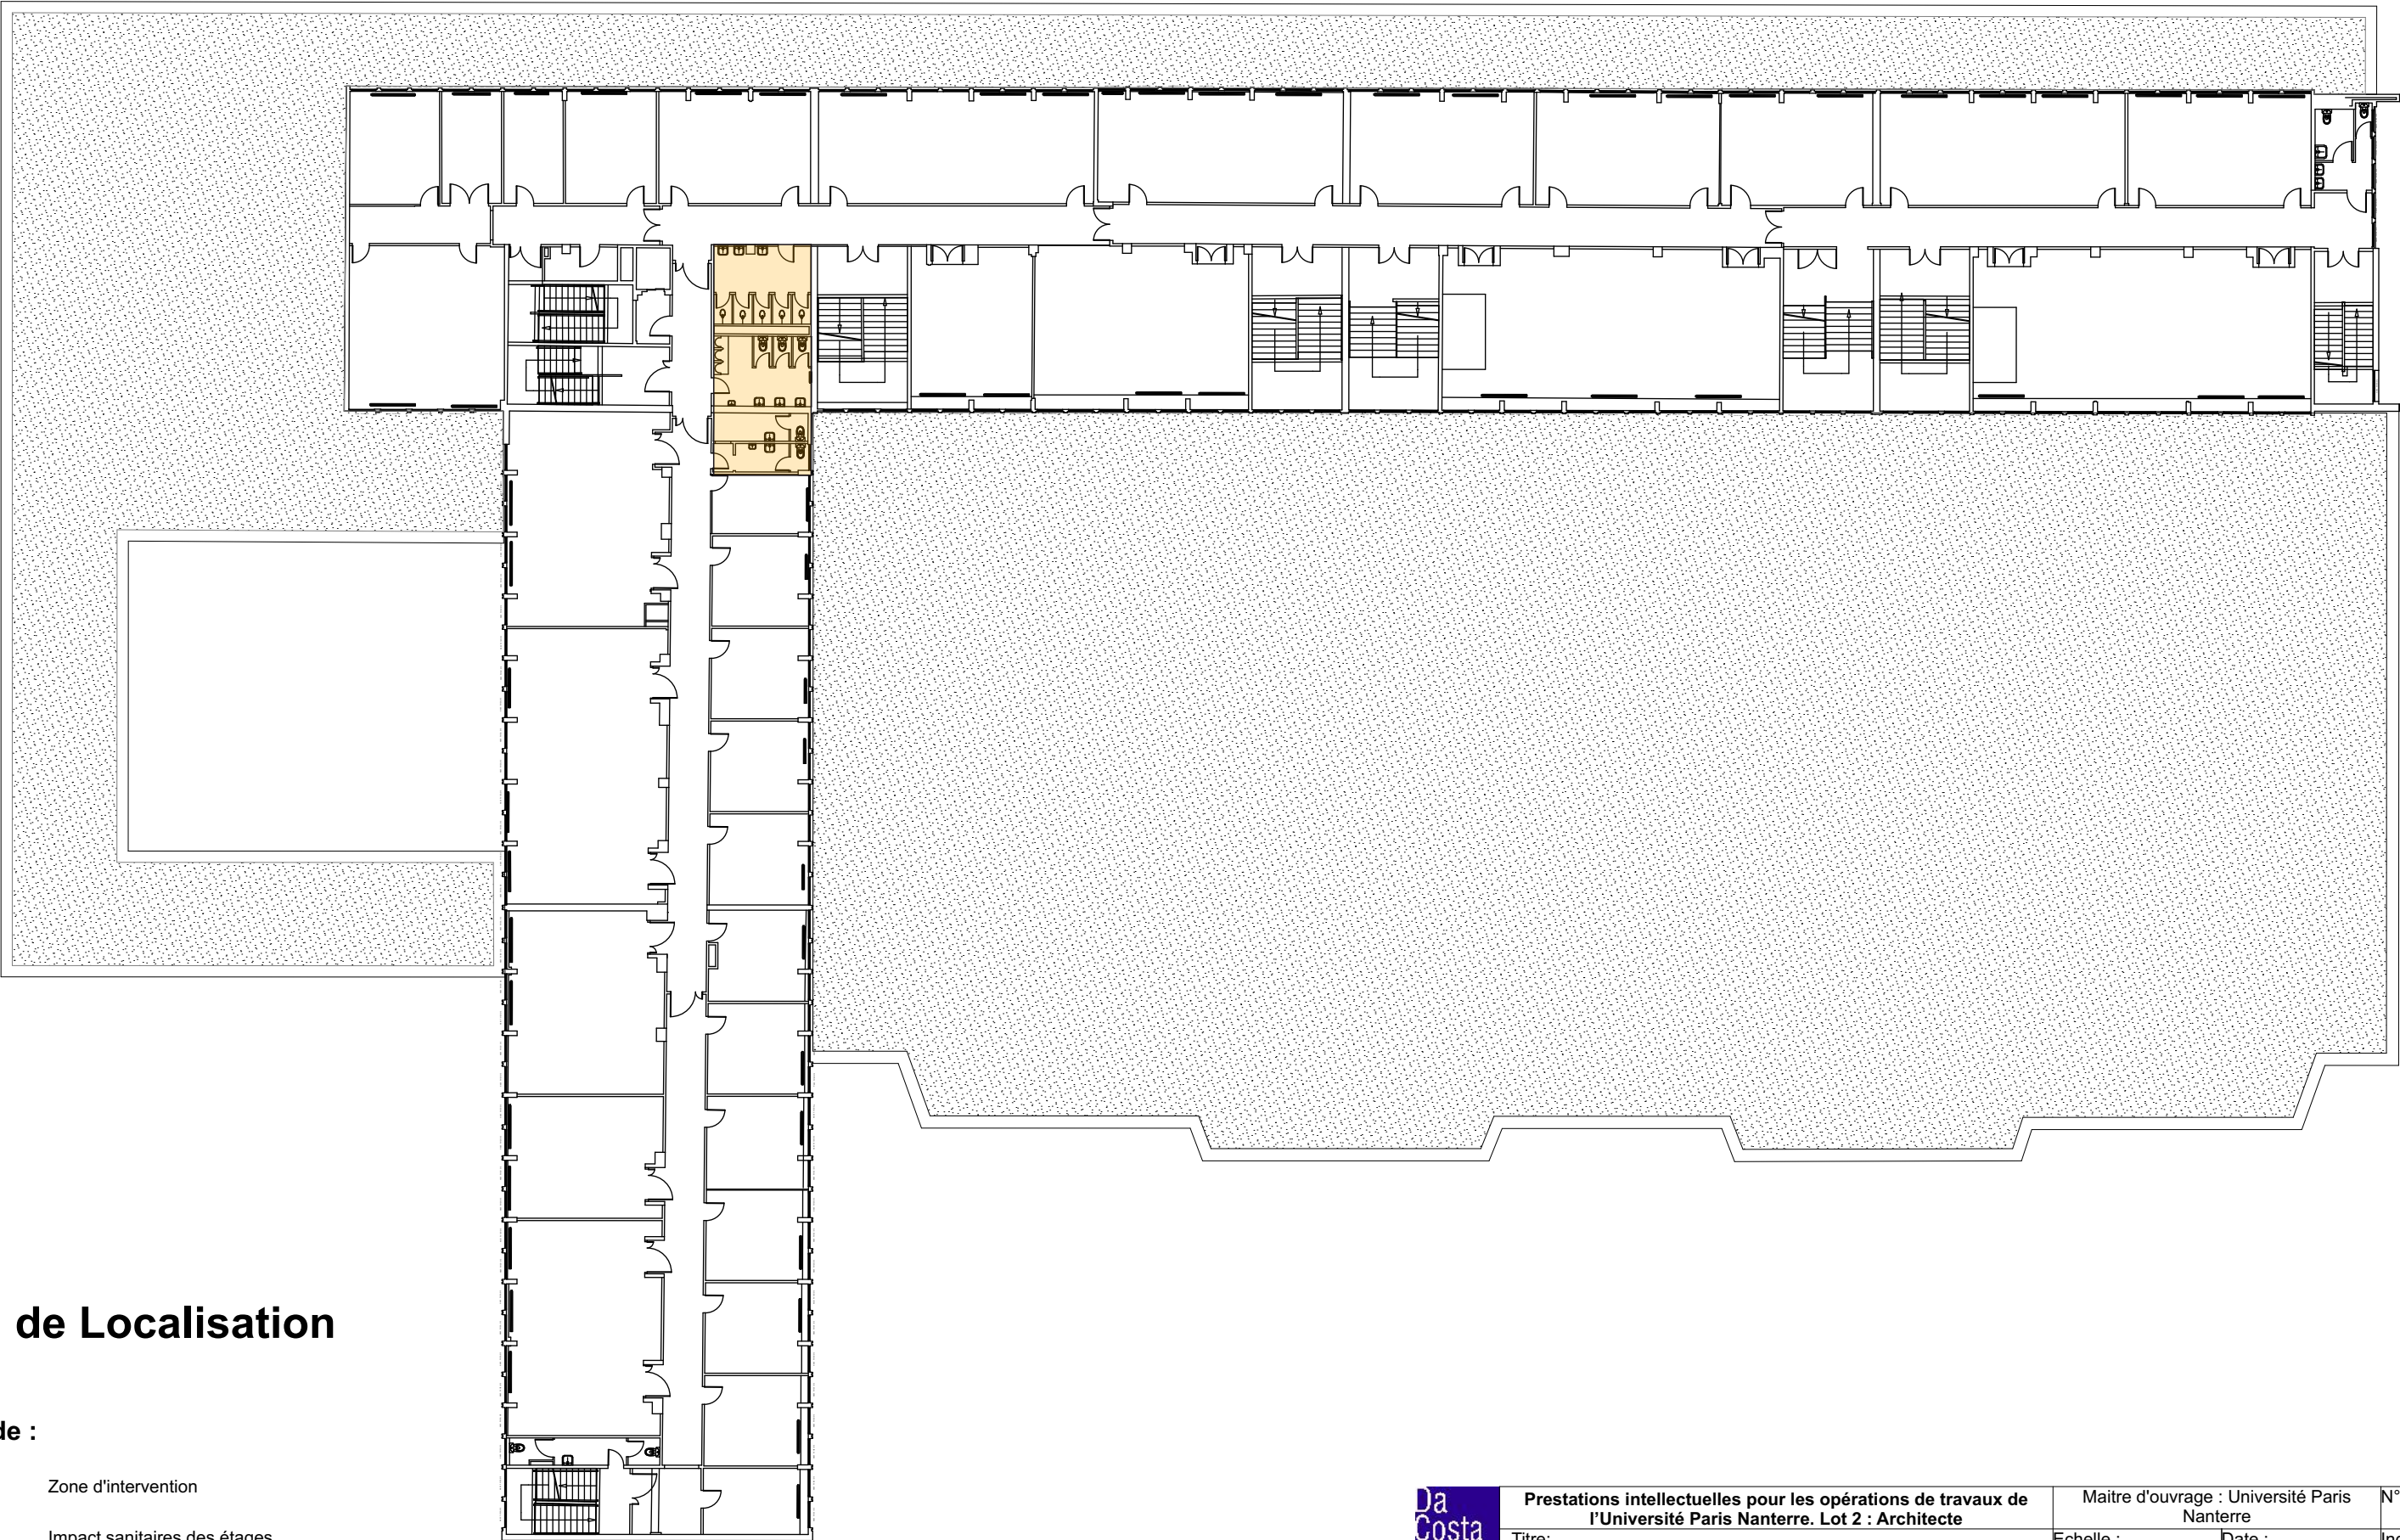

Plan de Localisation

- Legende :
- Zone d'intervention
 - Impact sanitaires des étages


	Prestations intellectuelles pour les opérations de travaux de l'Université Paris Nanterre. Lot 2 : Architecte		Maitre d'ouvrage : Université Paris Nanterre		N° de plan: 04
	Titre:	Plan de Localisation : R +1	Echelle : 1:300	Date : 17/04/2026	Ind : IND 02

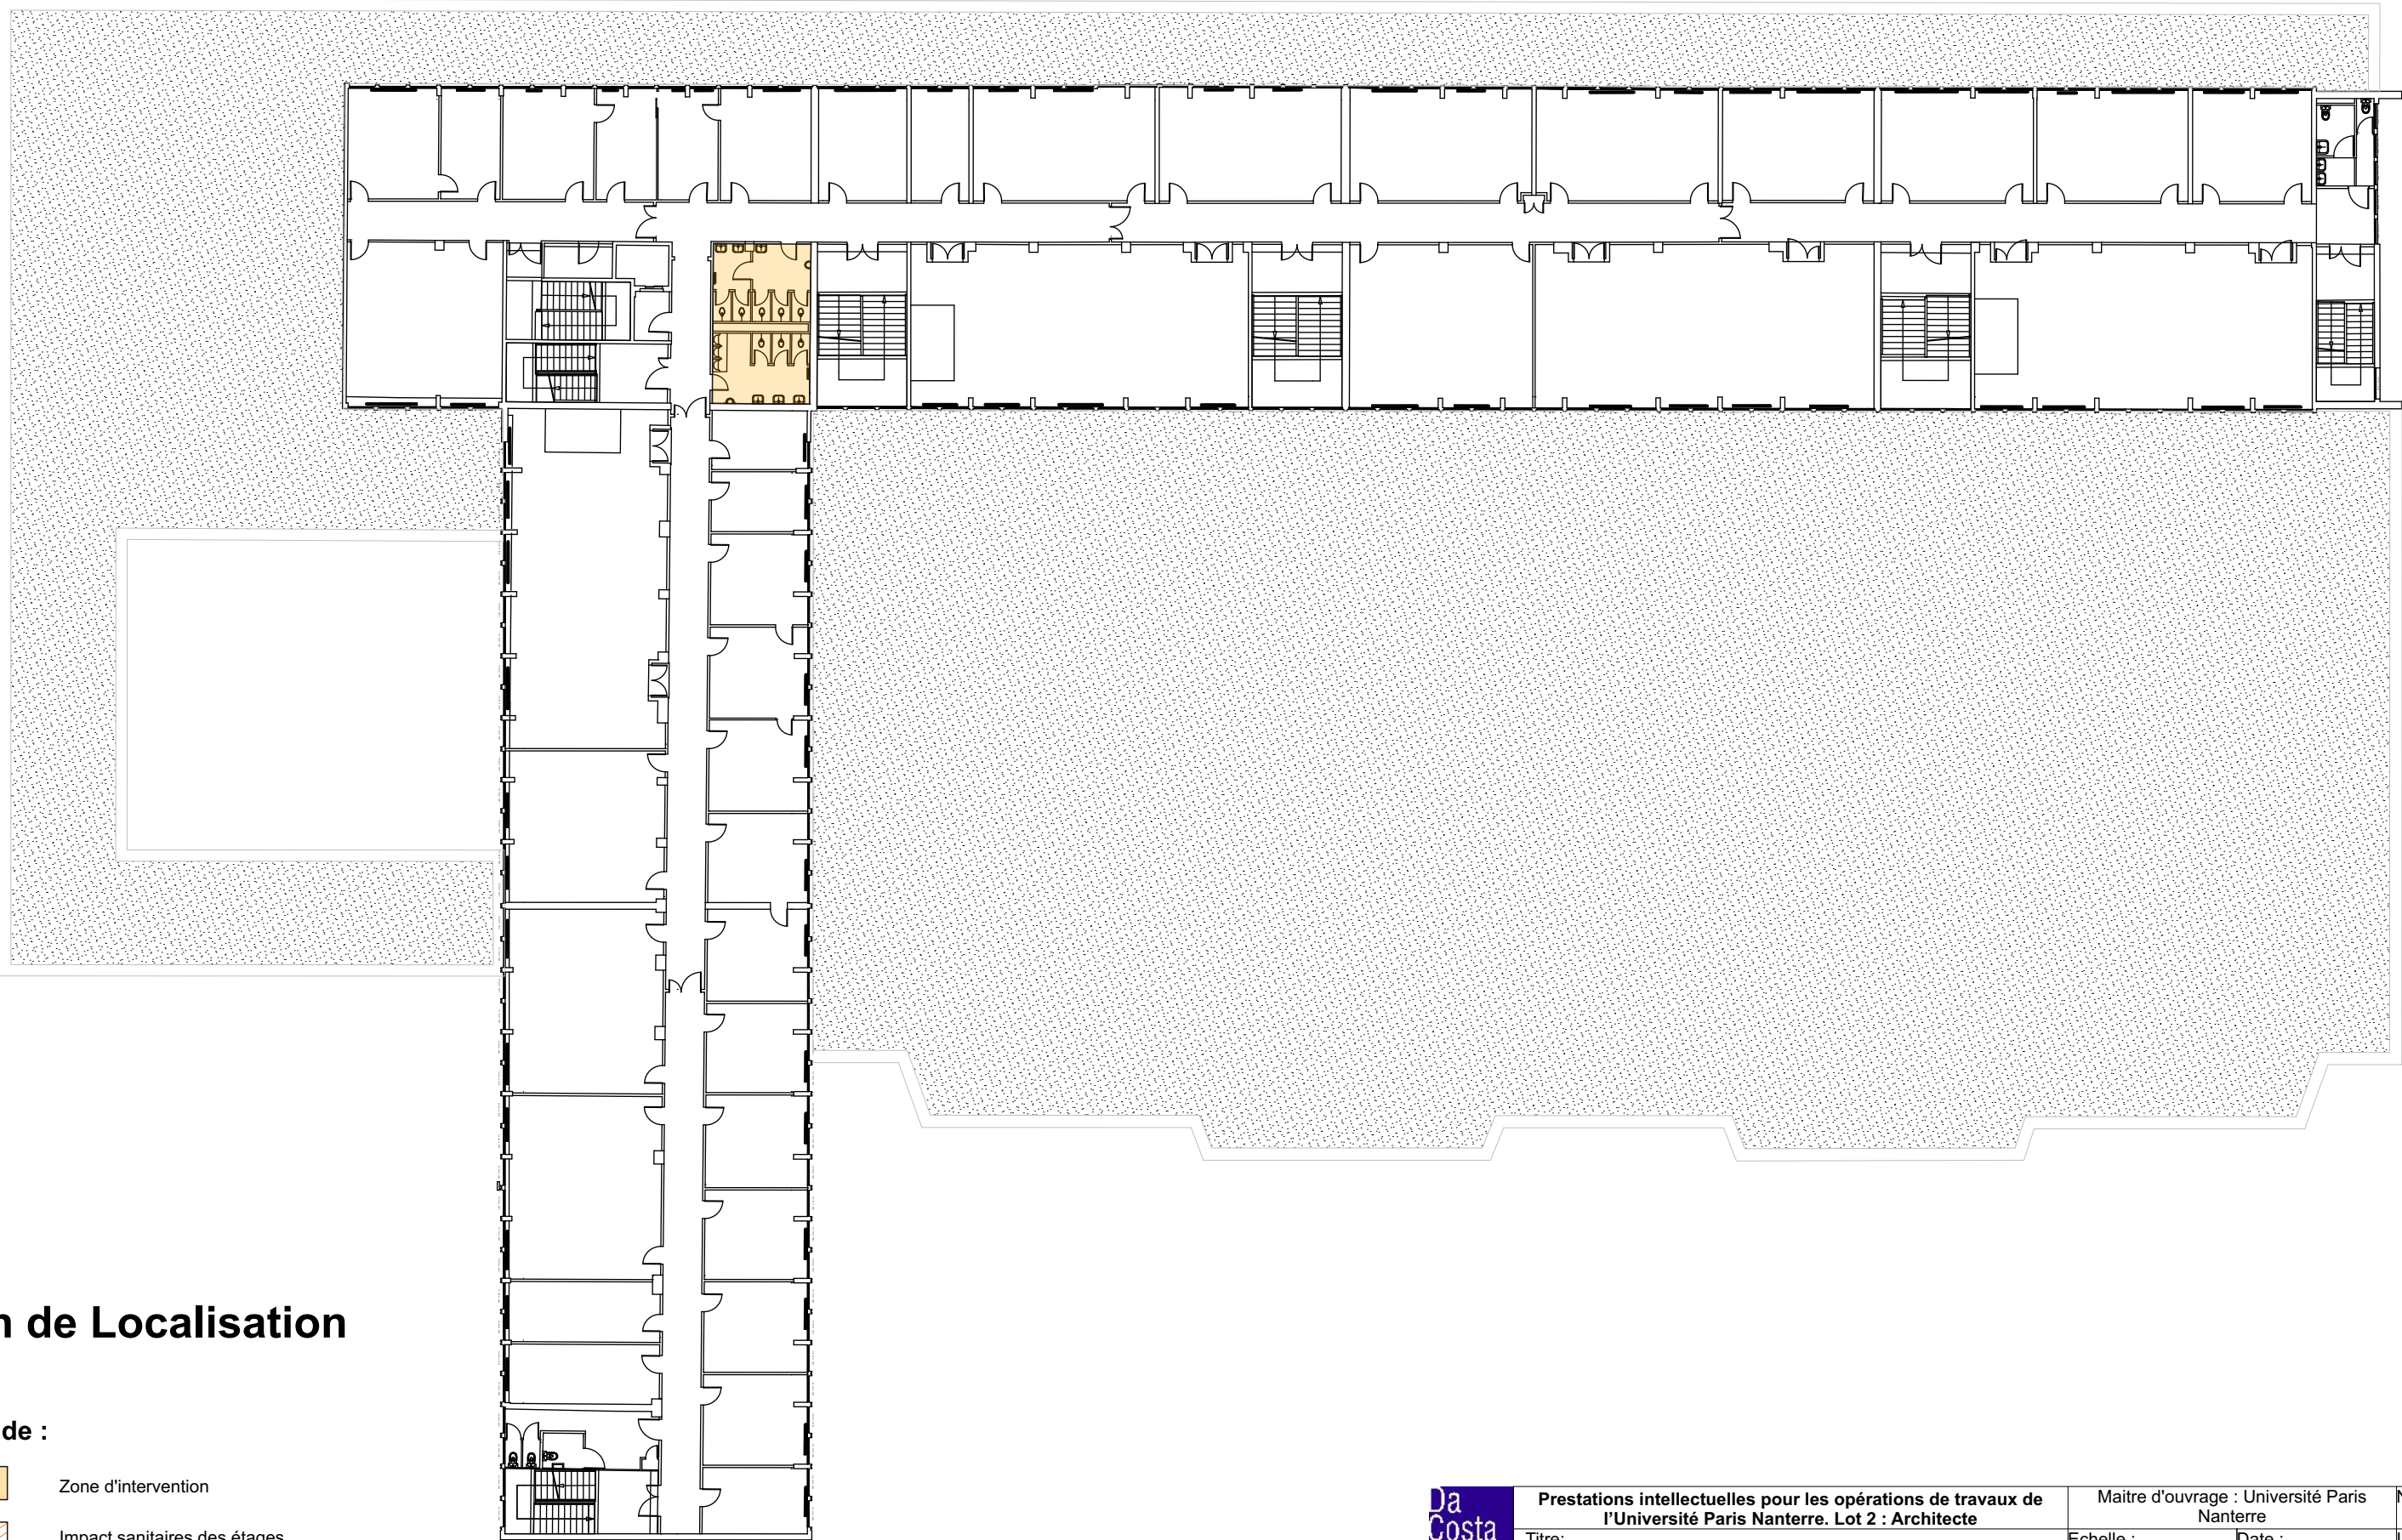

Plan de Localisation


- Legende :
- Zone d'intervention
 - Impact sanitaires des étages

	Prestations intellectuelles pour les opérations de travaux de l'Université Paris Nanterre. Lot 2 : Architecte		Maitre d'ouvrage : Université Paris Nanterre		N° de plan: 05
	Titre: Plan de Localisation : R + 2 / R +3		Echelle : 1:300	Date : 17/04/2026	Ind : IND 02

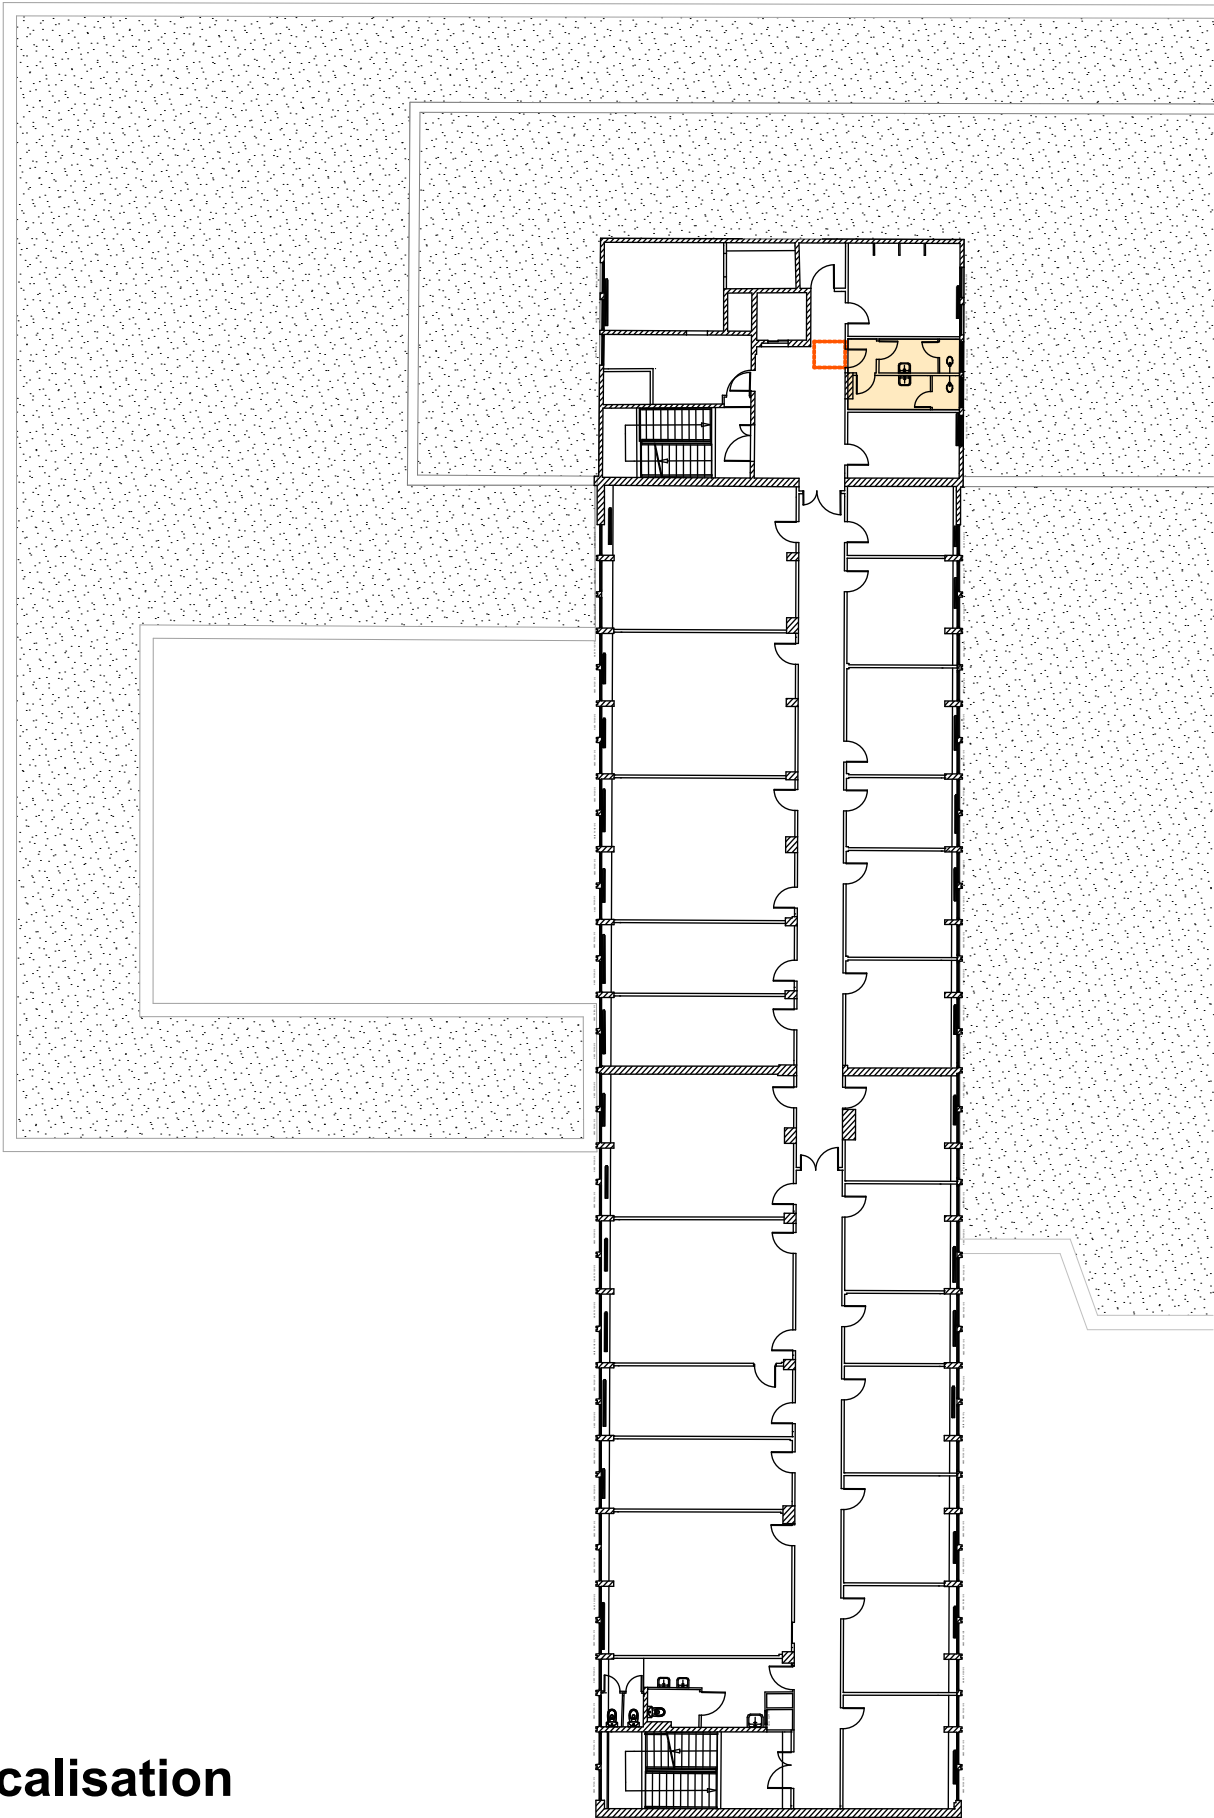


Plan de Localisation


- Legende :
- Zone d'intervention
 - Impact sanitaires des étages

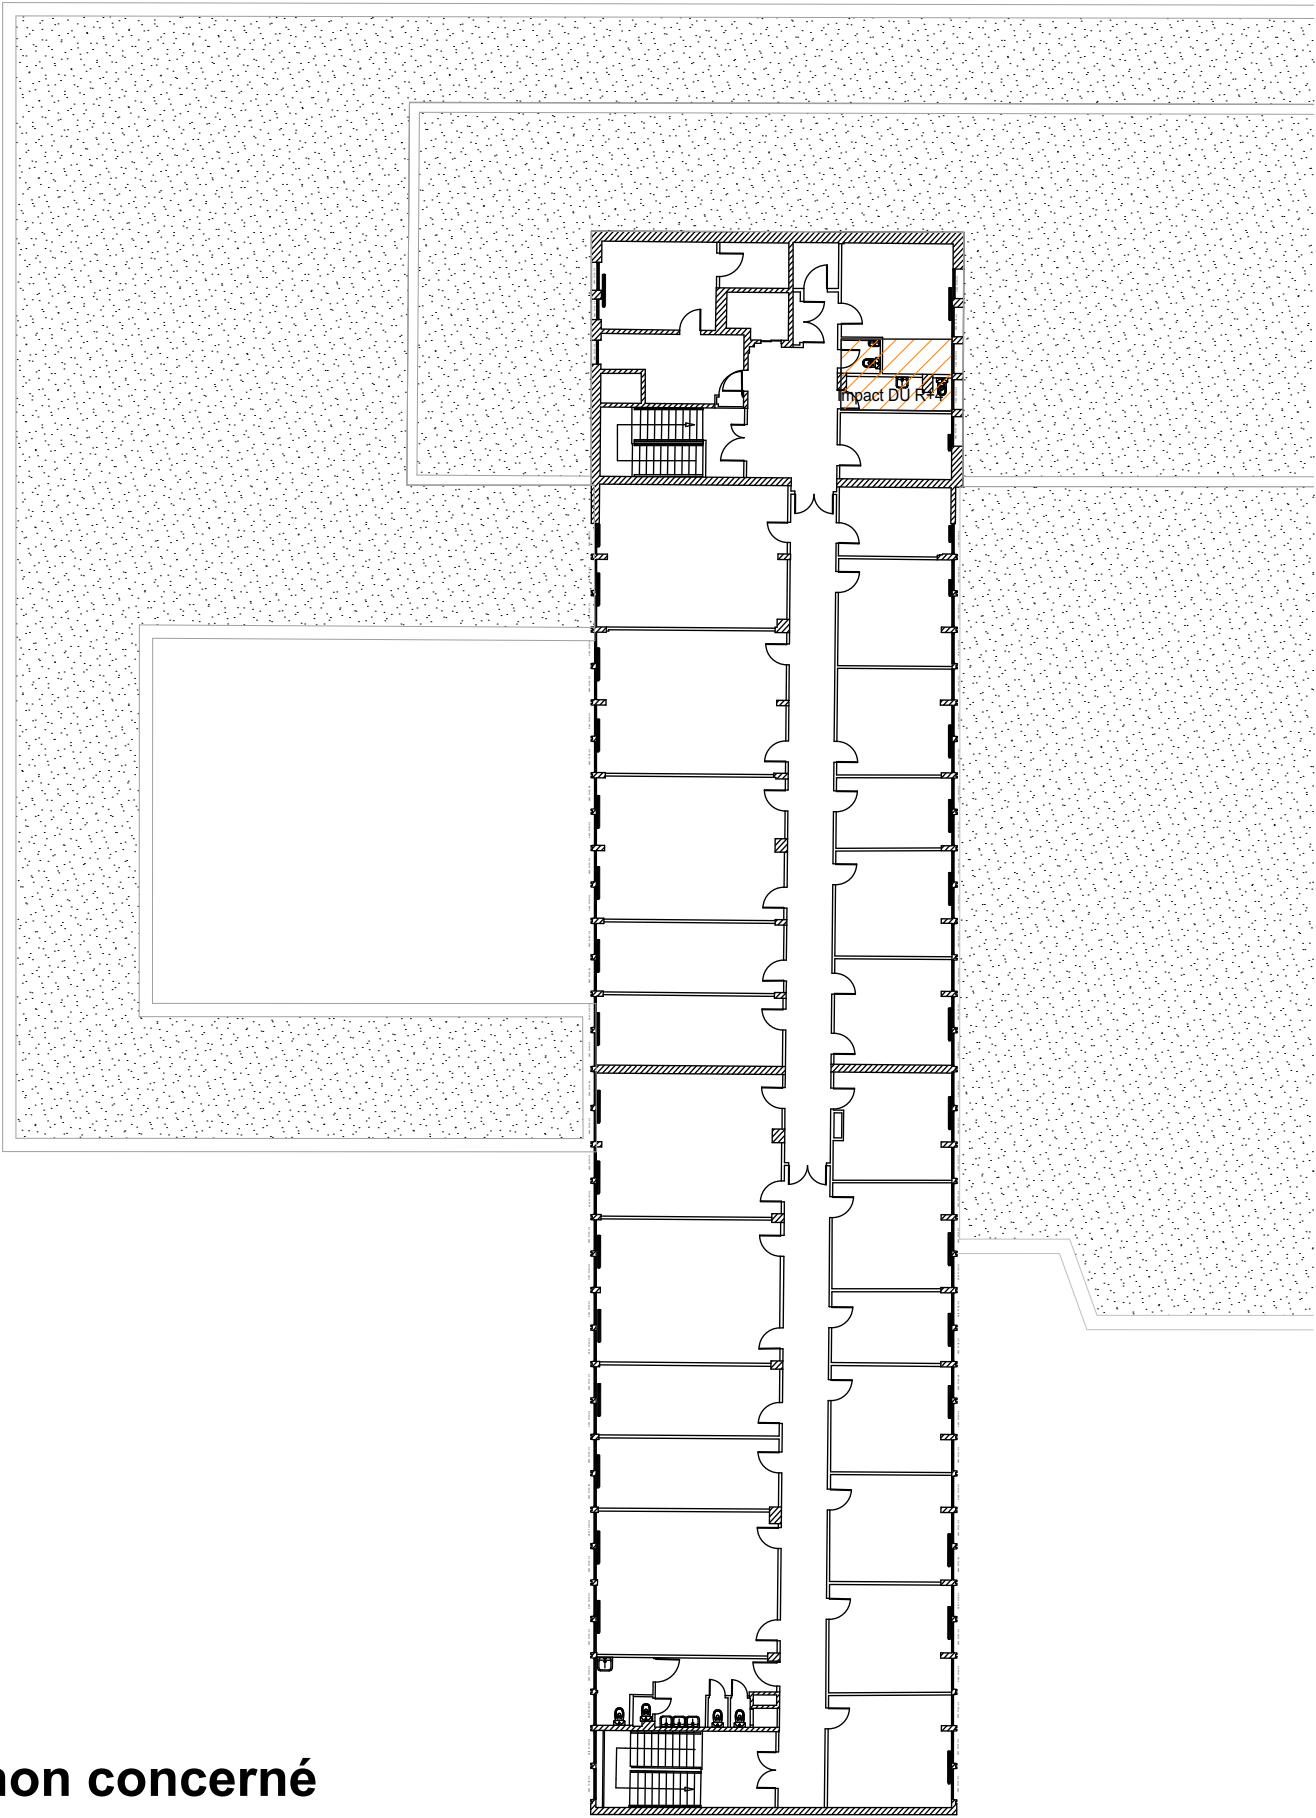



Etage non concerné
par le projet

	Prestations intellectuelles pour les opérations de travaux de l'Université Paris Nanterre. Lot 2 : Architecte		Maitre d'ouvrage : Université Paris Nanterre		N° de plan: 06
	Titre: Plan de Localisation : R + 4 / R+5	Echelle : 1:300	Date : 17/04/2026	Ind : IND 02	

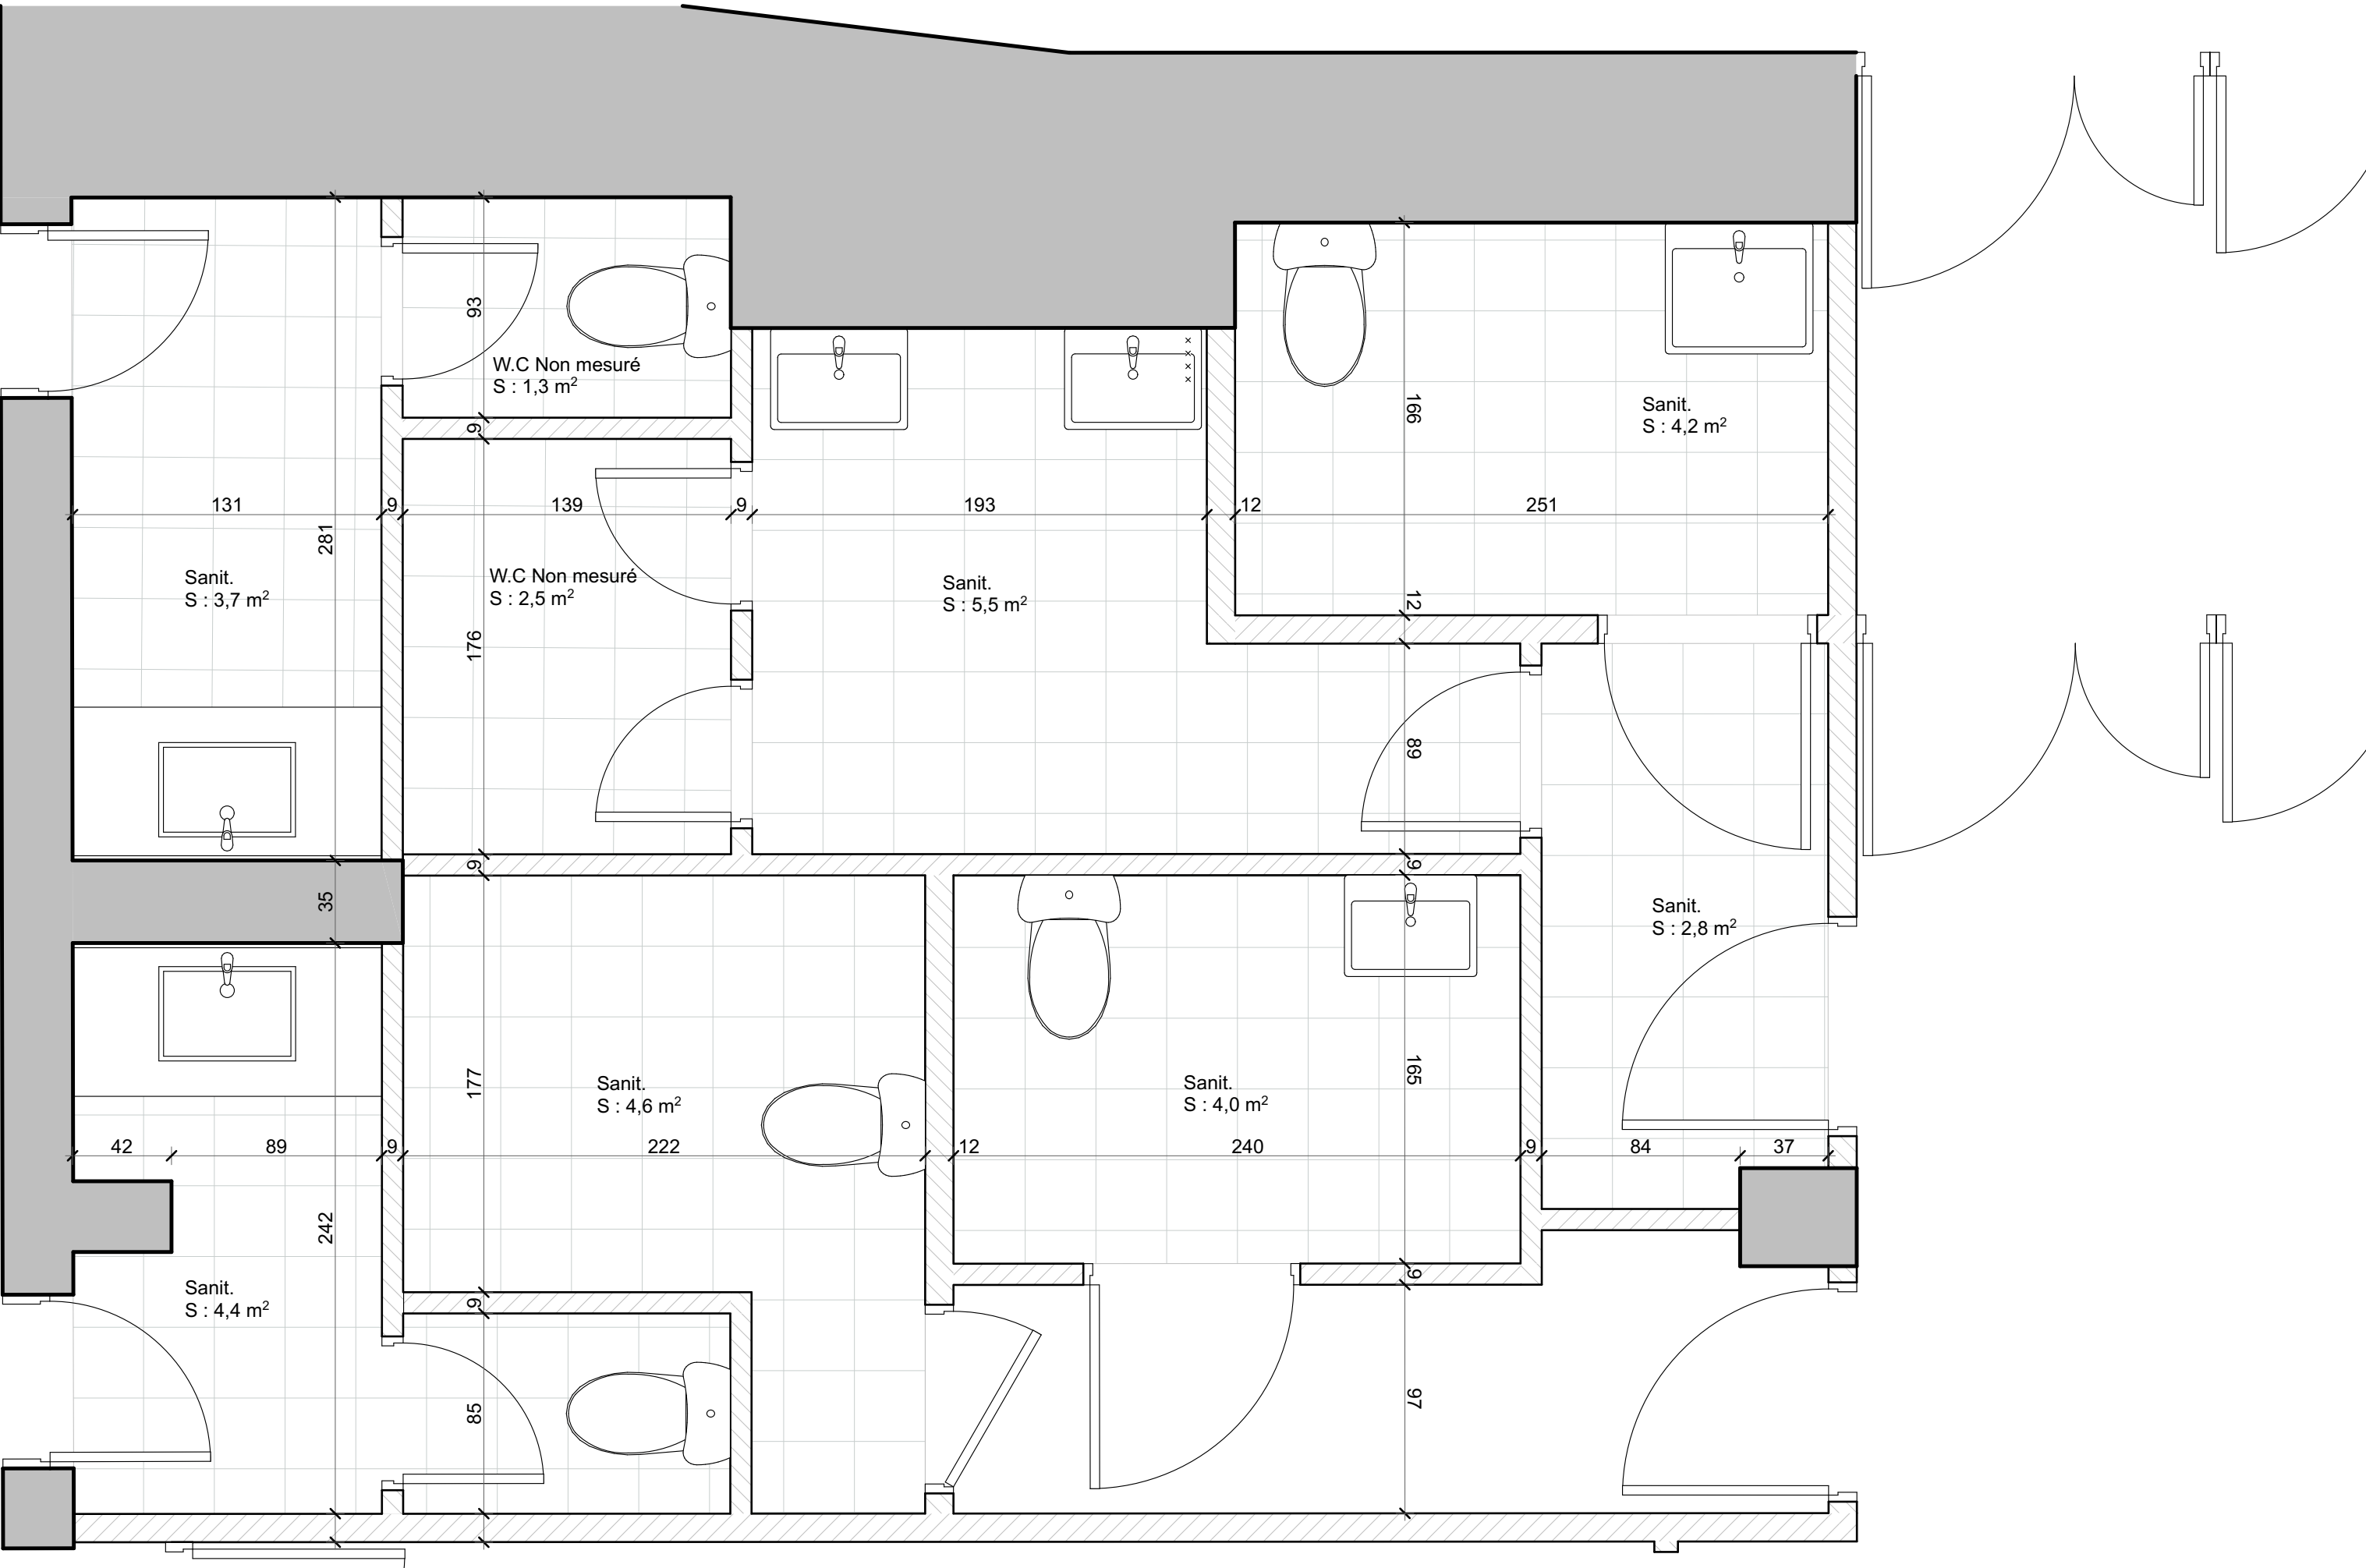


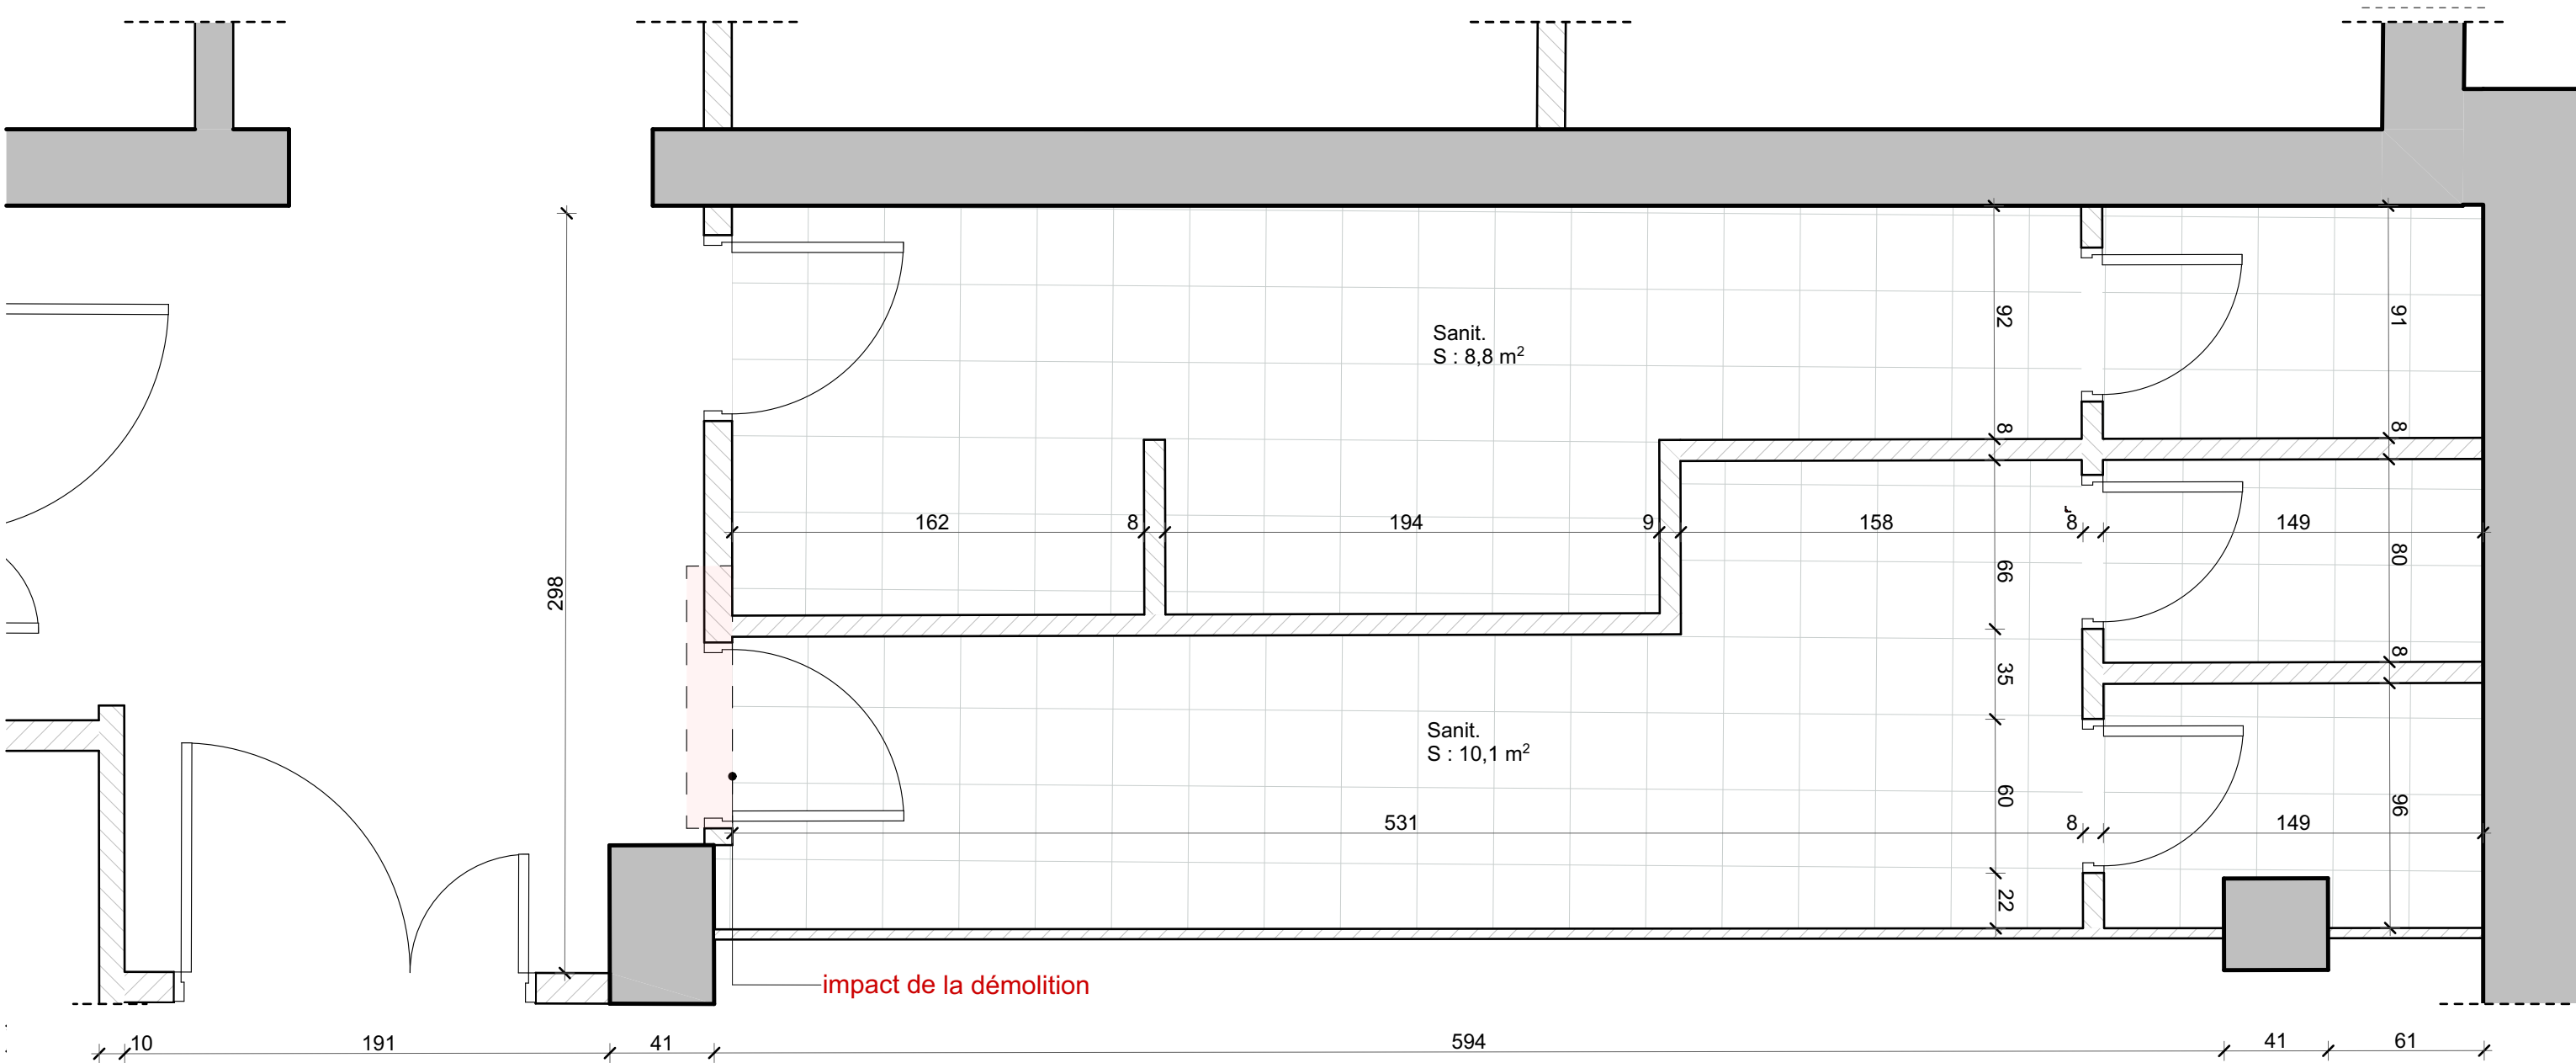

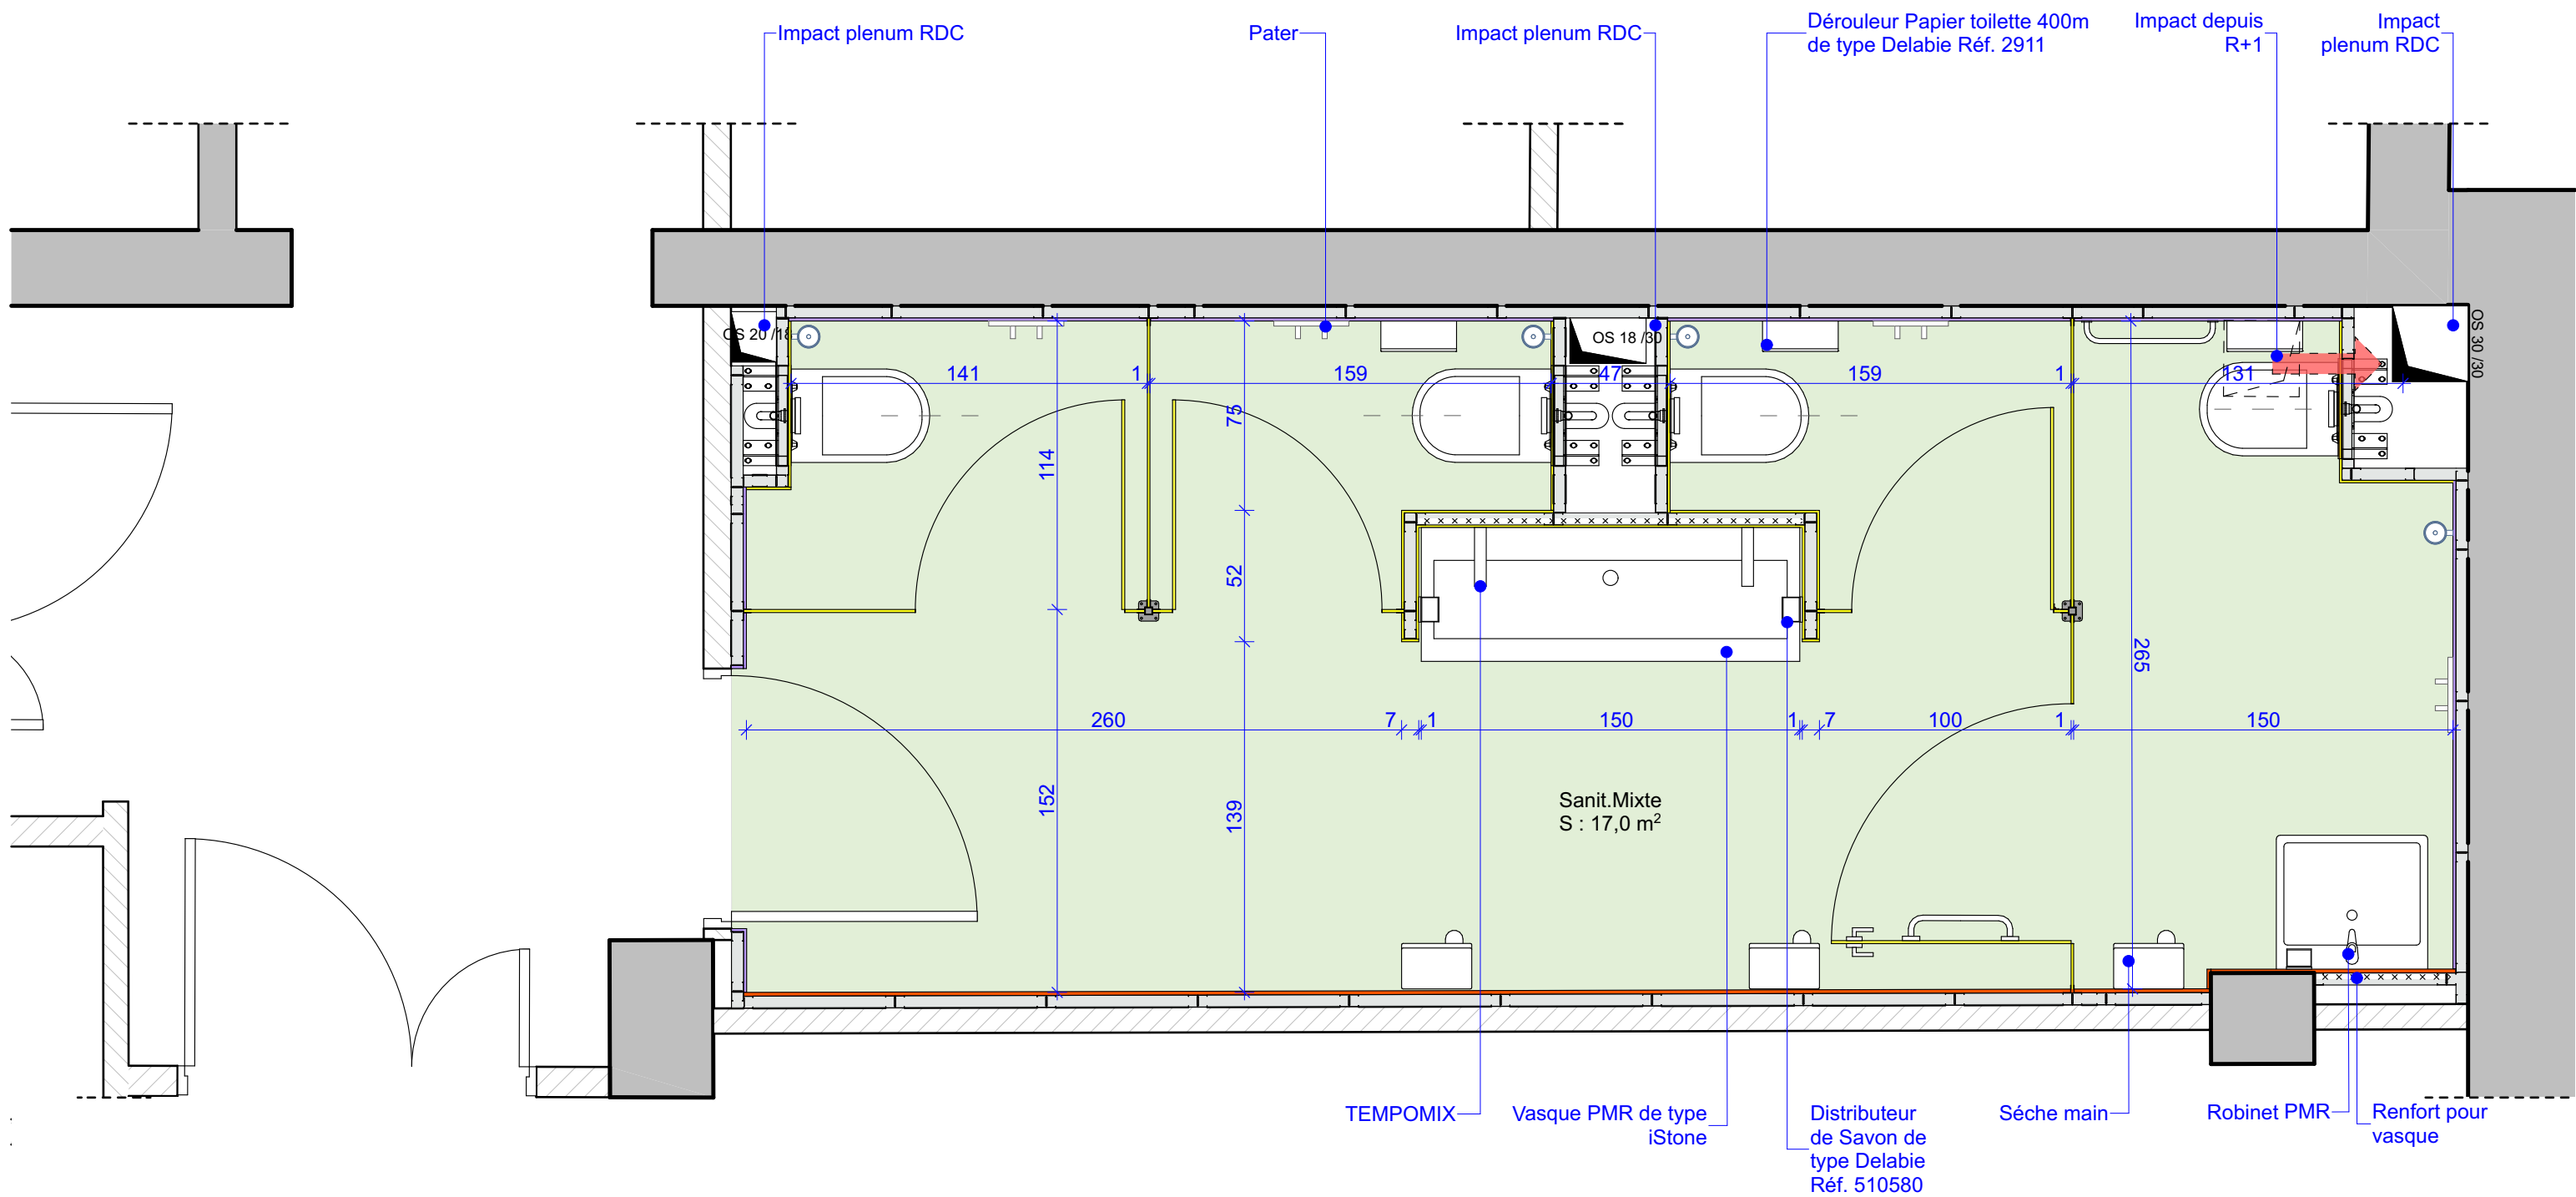


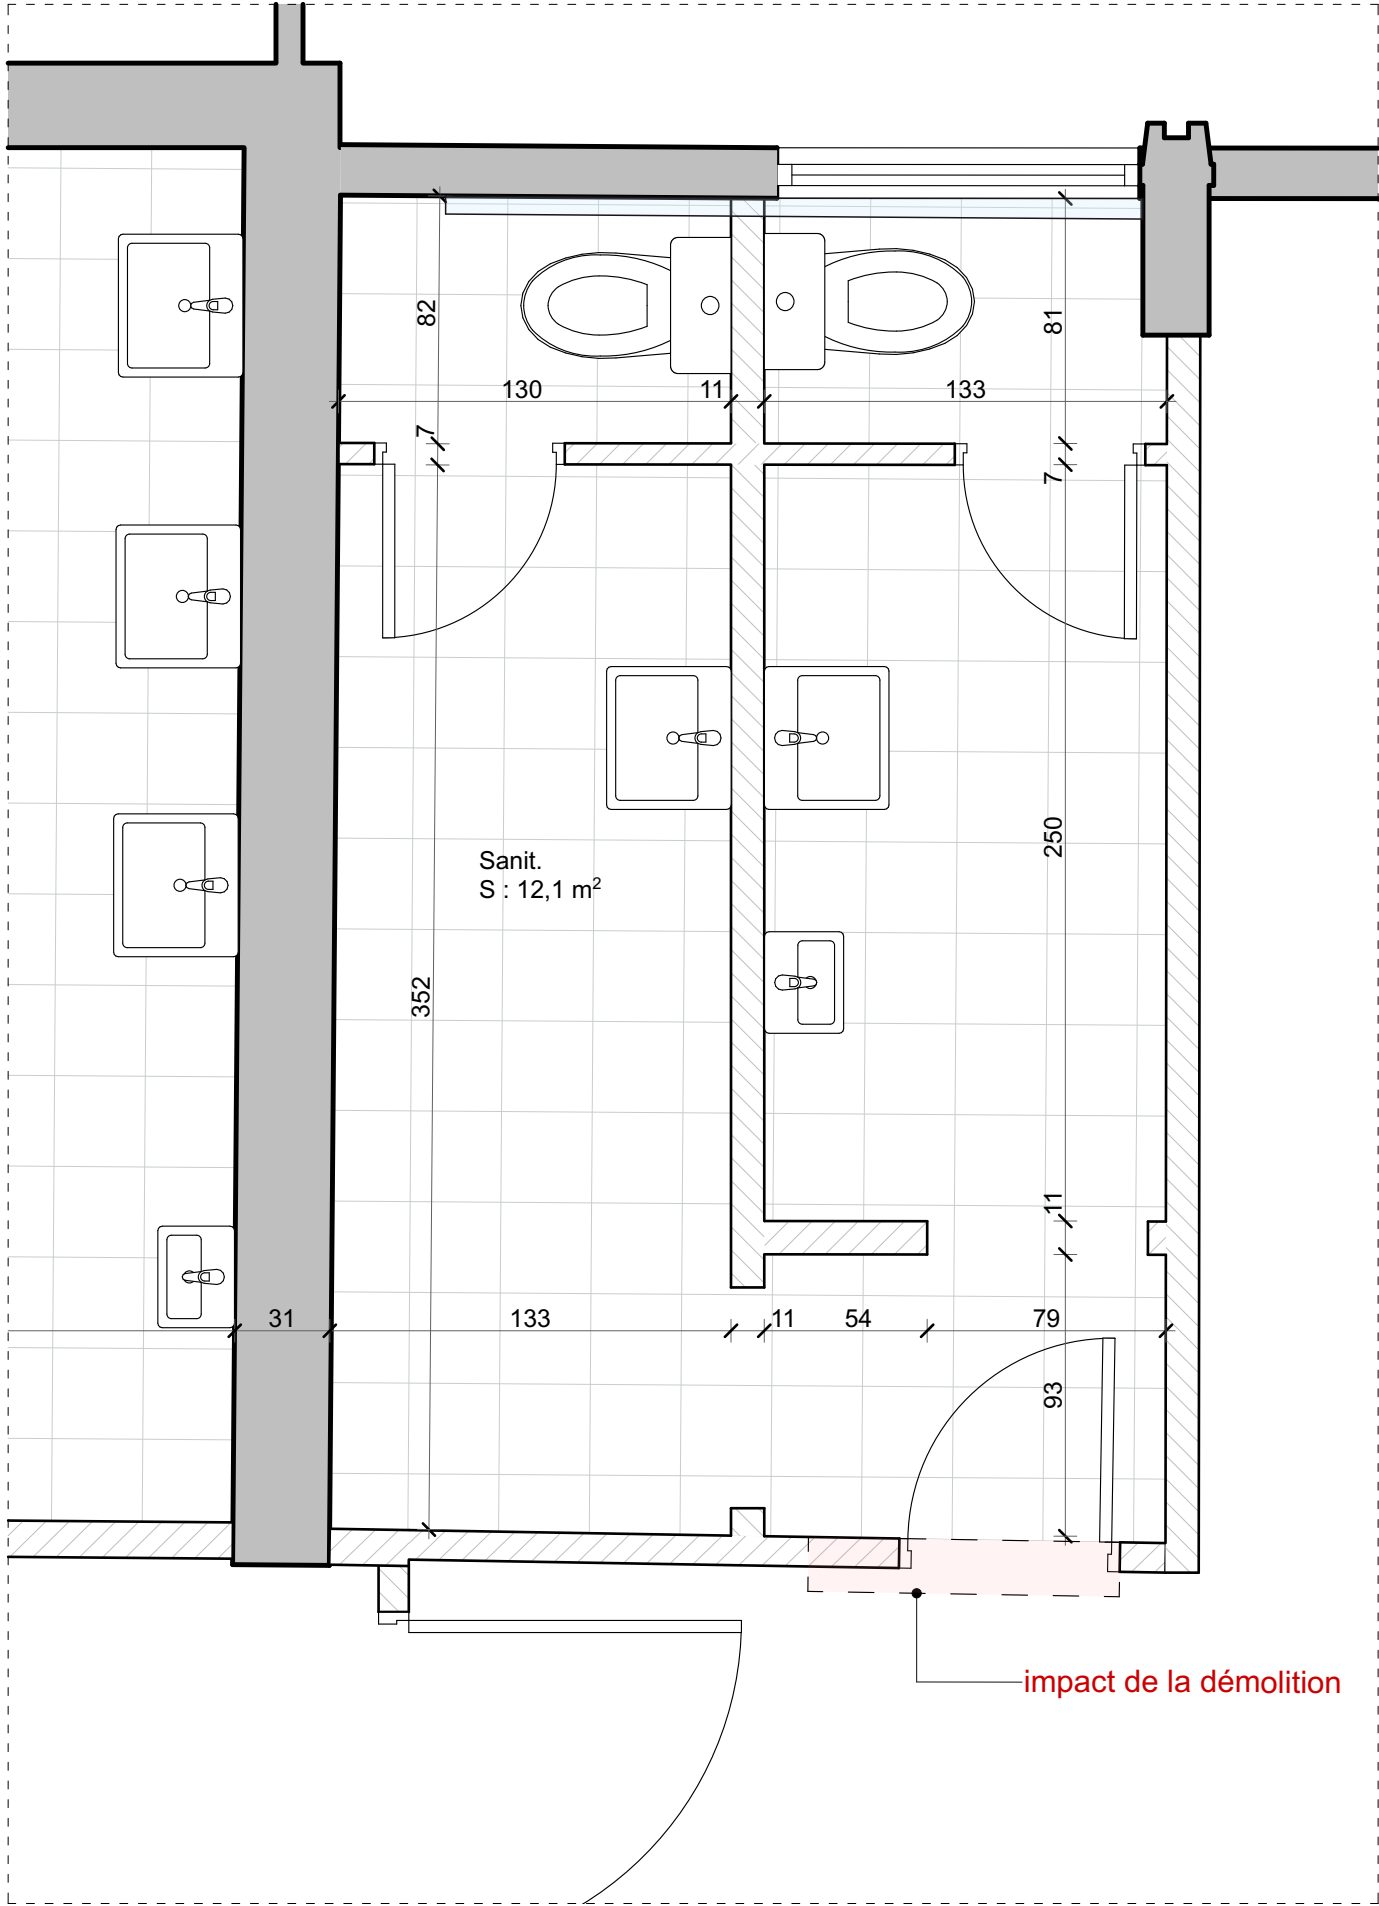


Existant

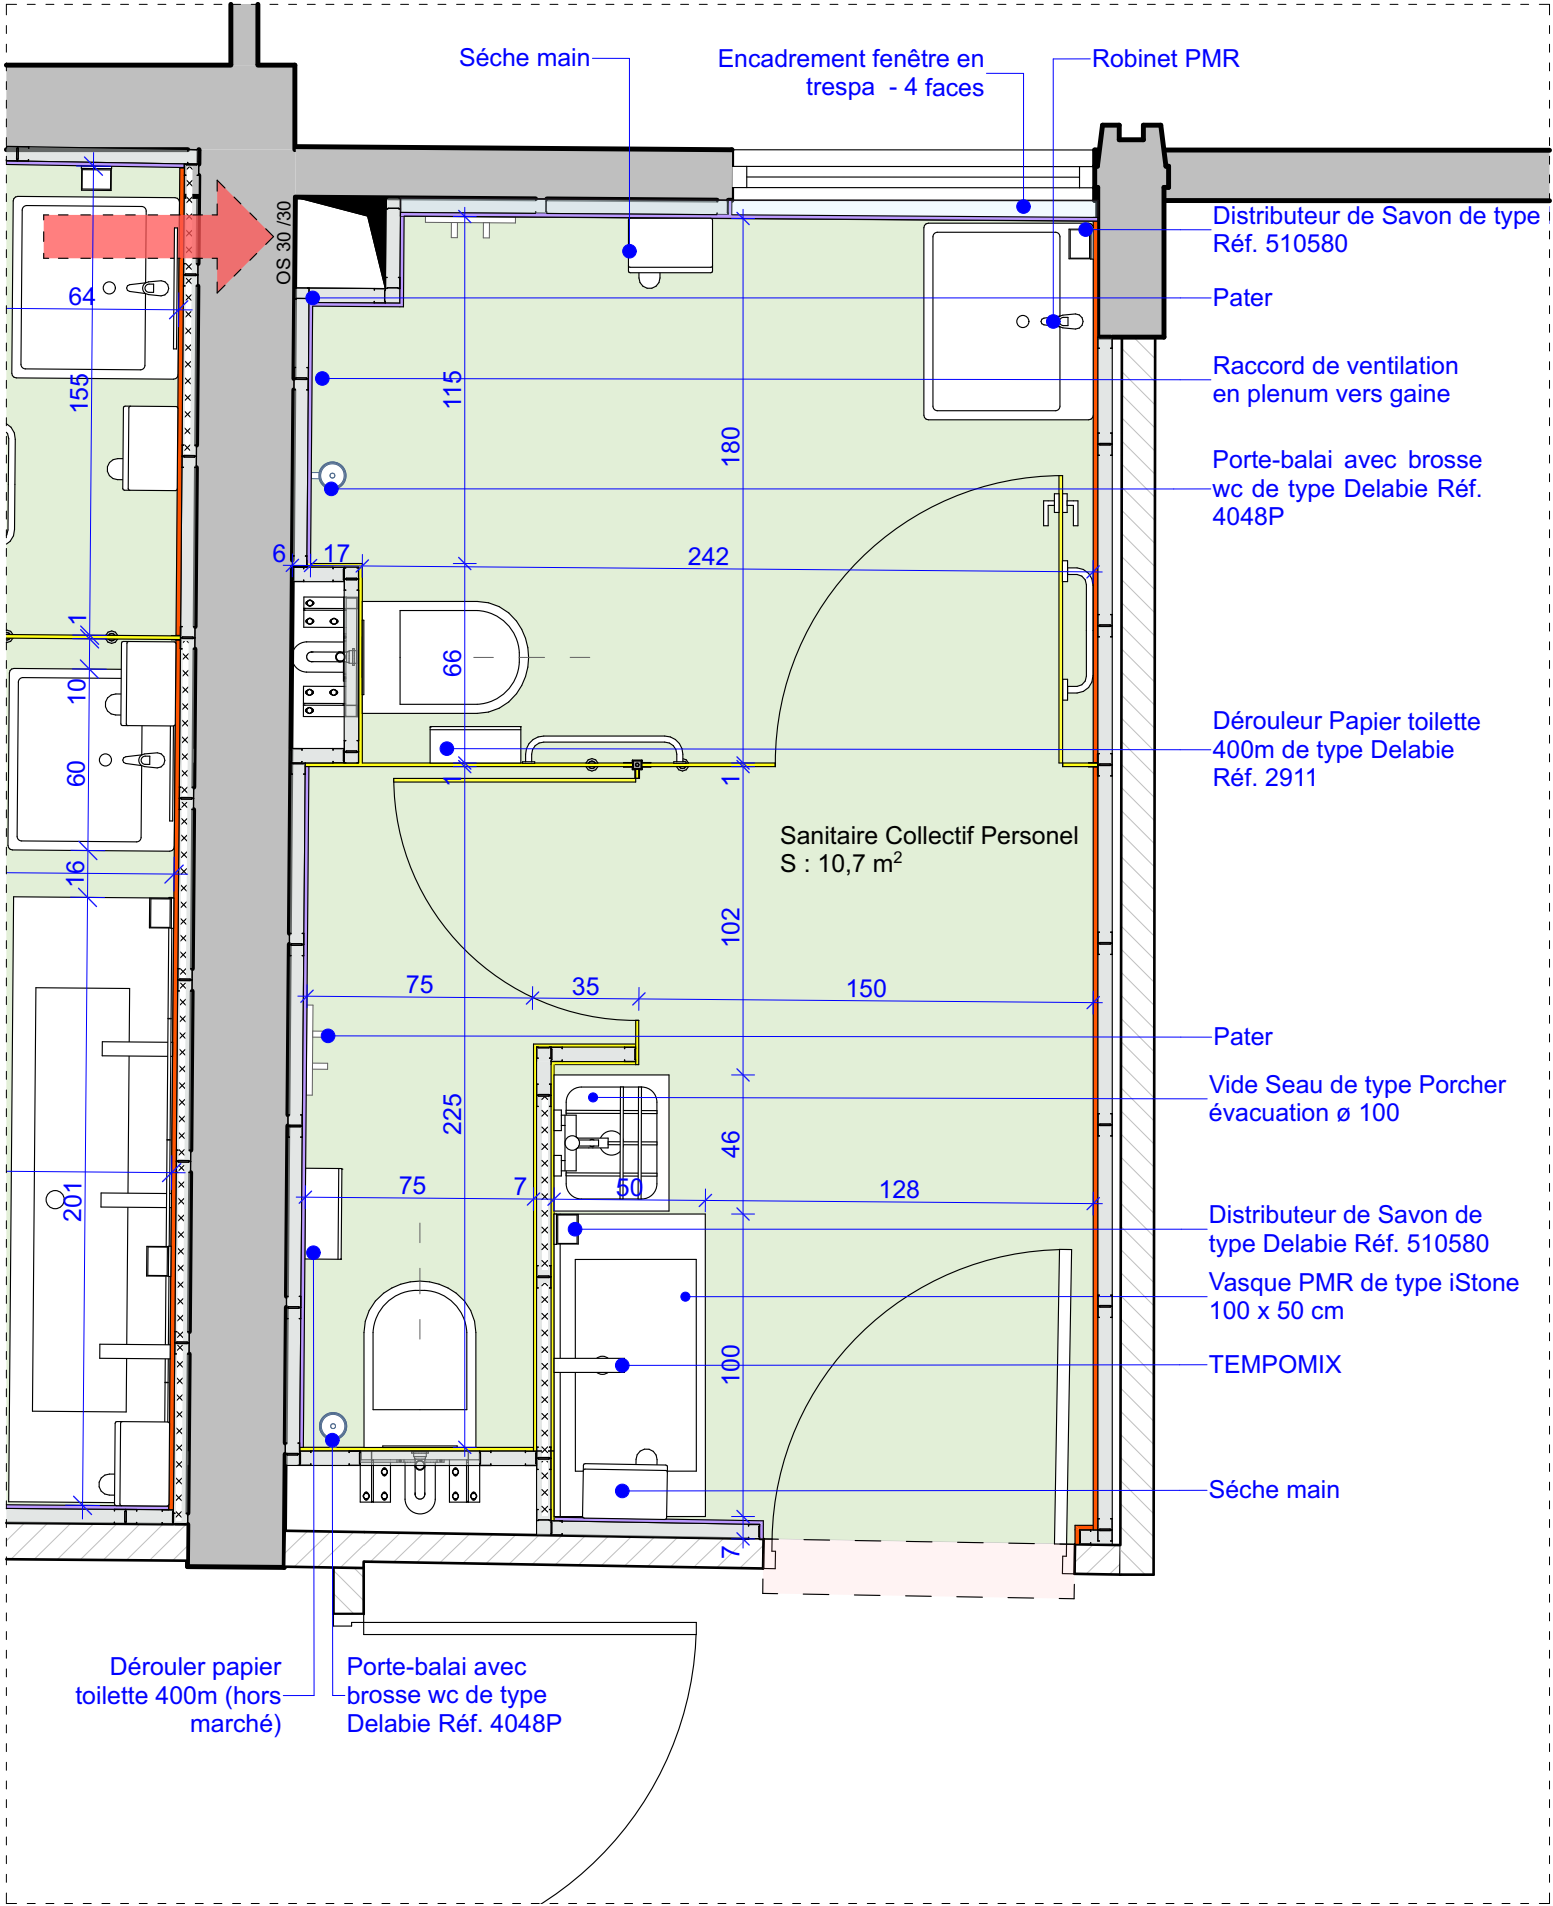


Projet


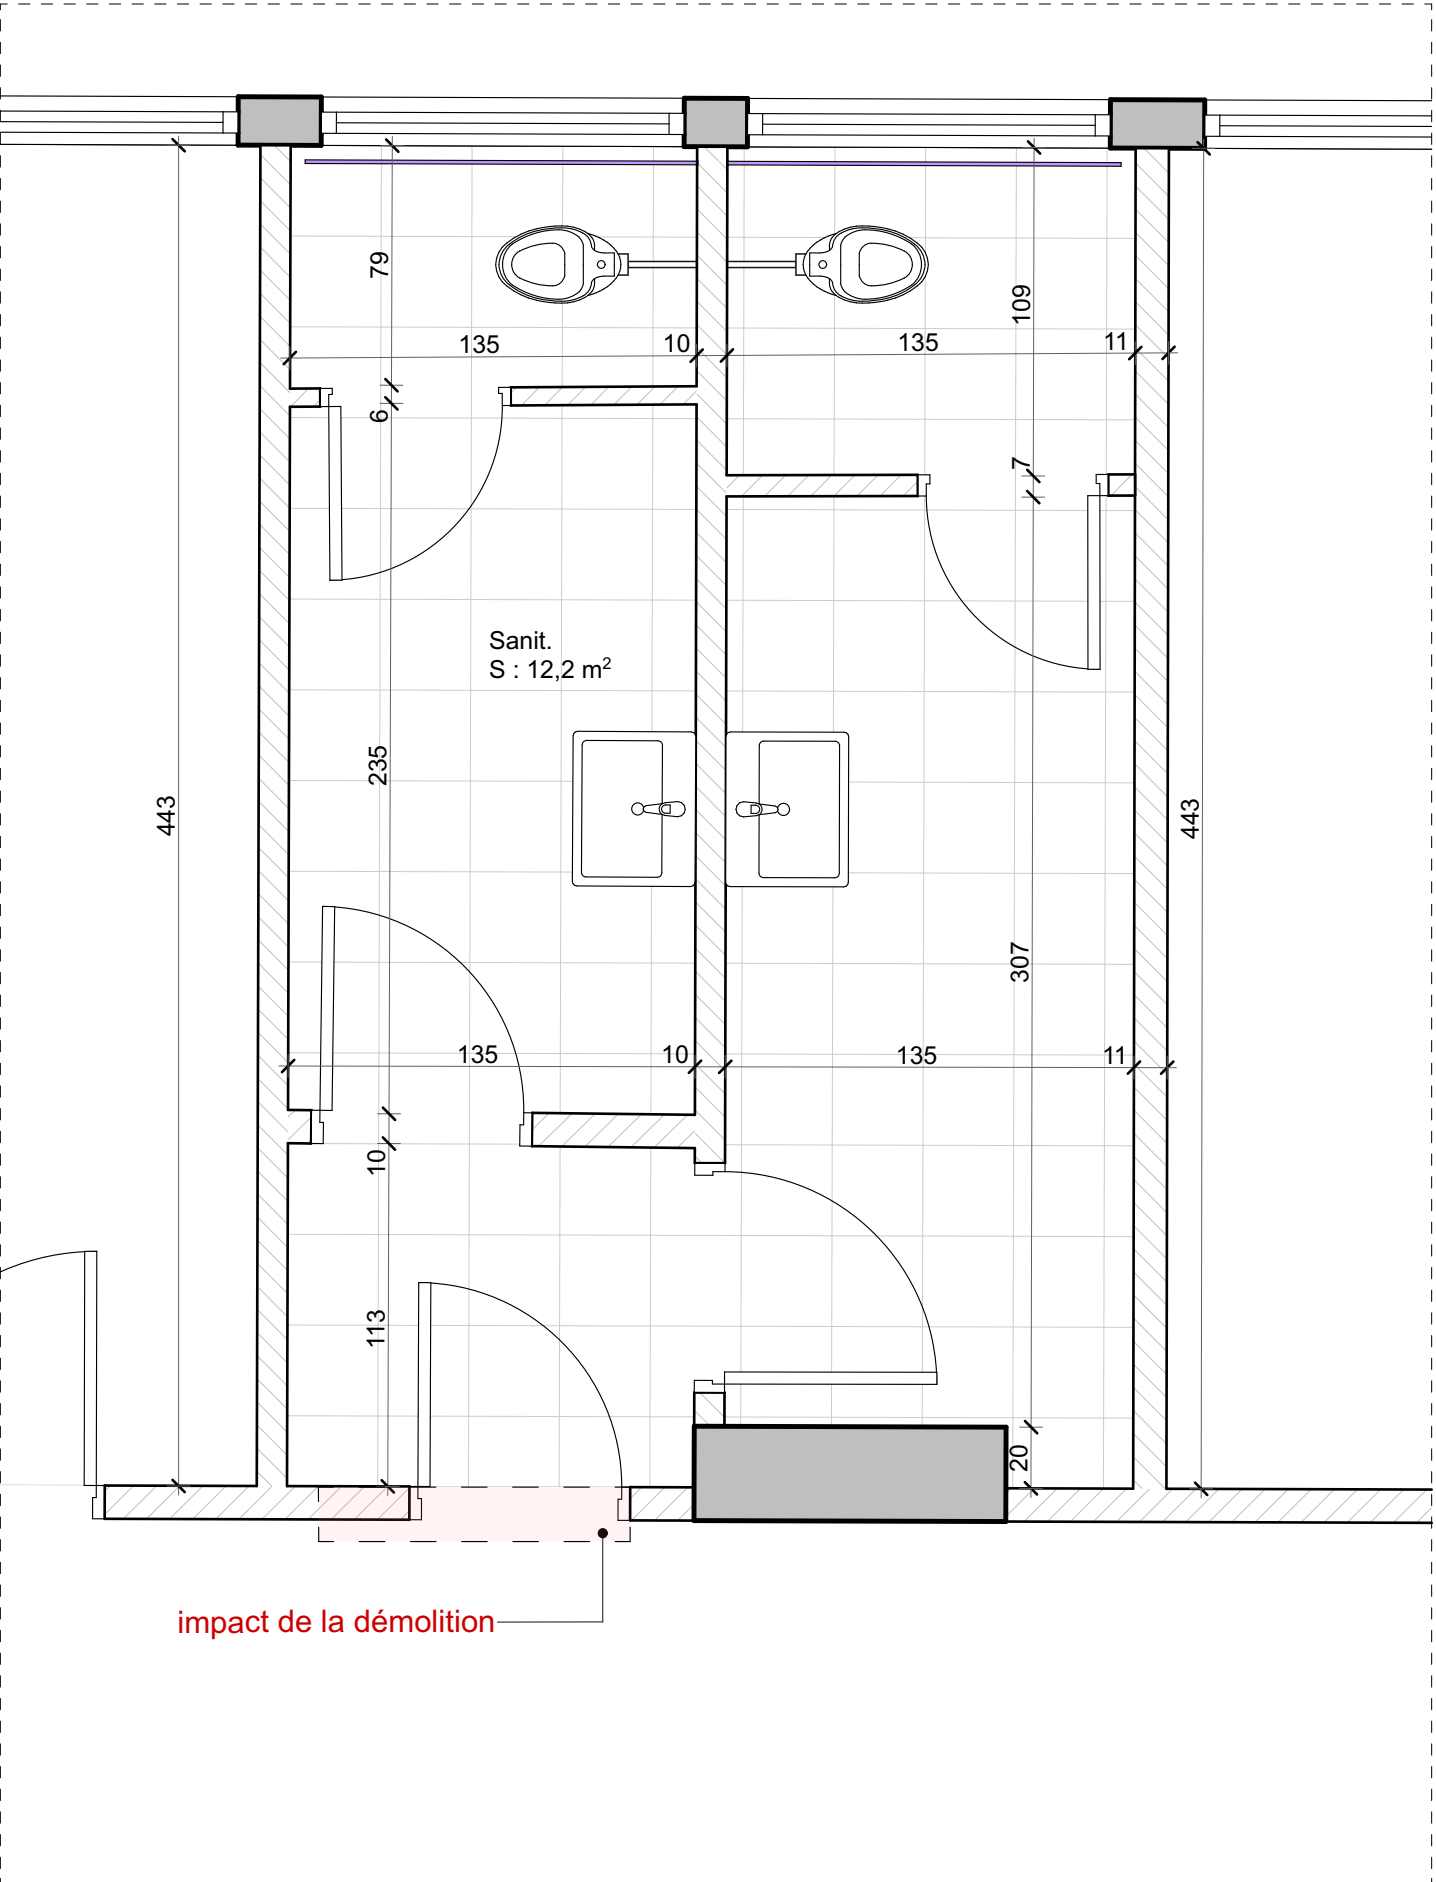



Existant

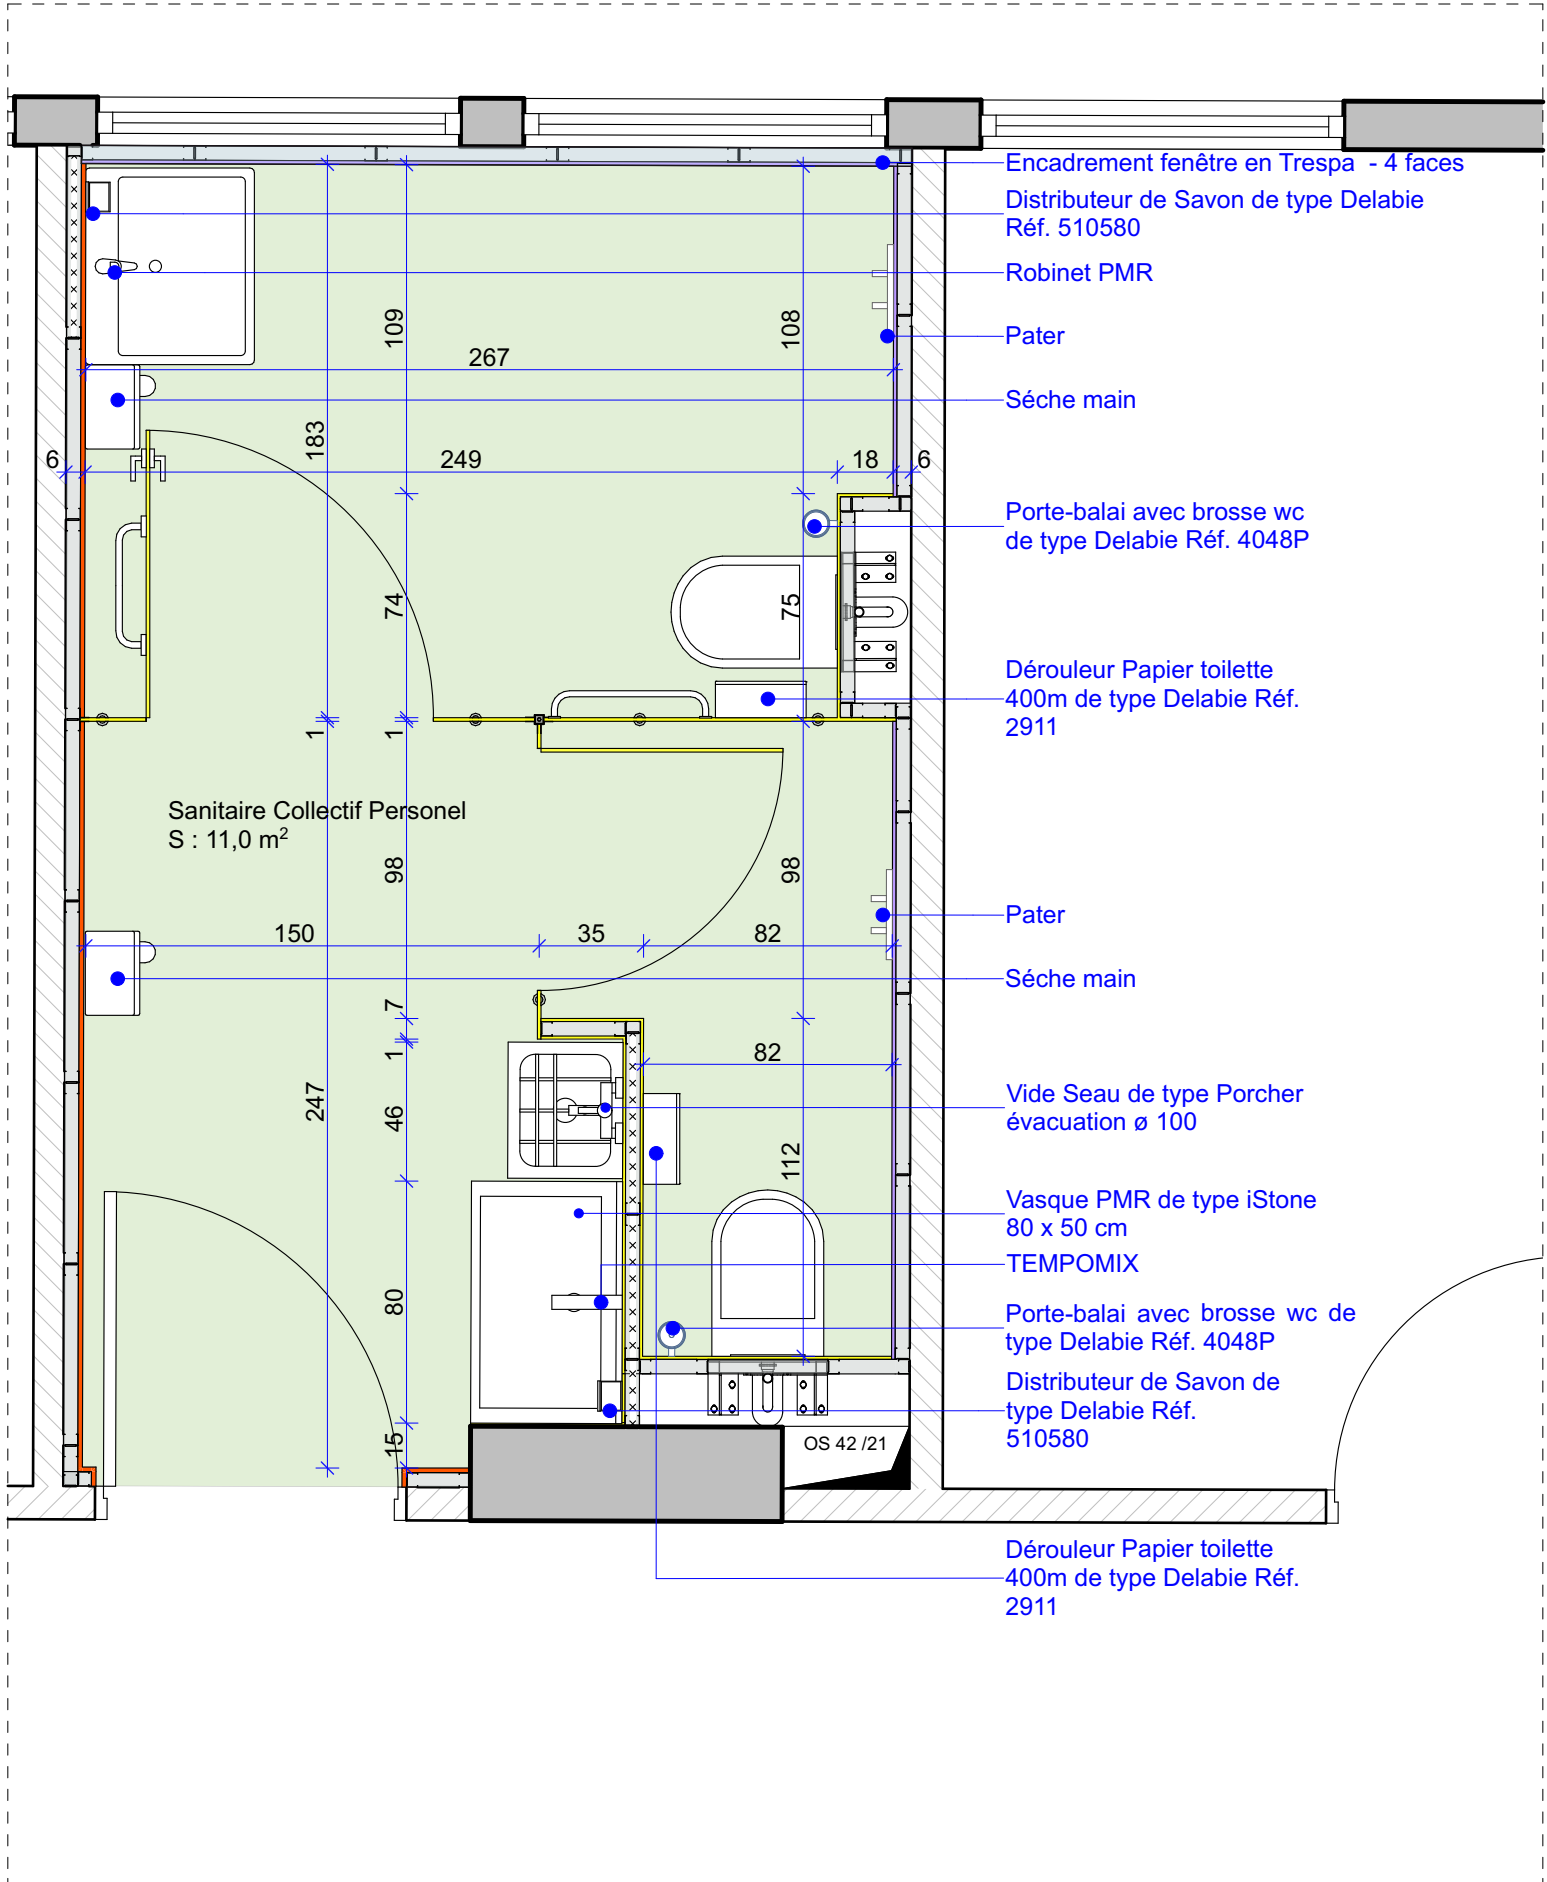


Projet

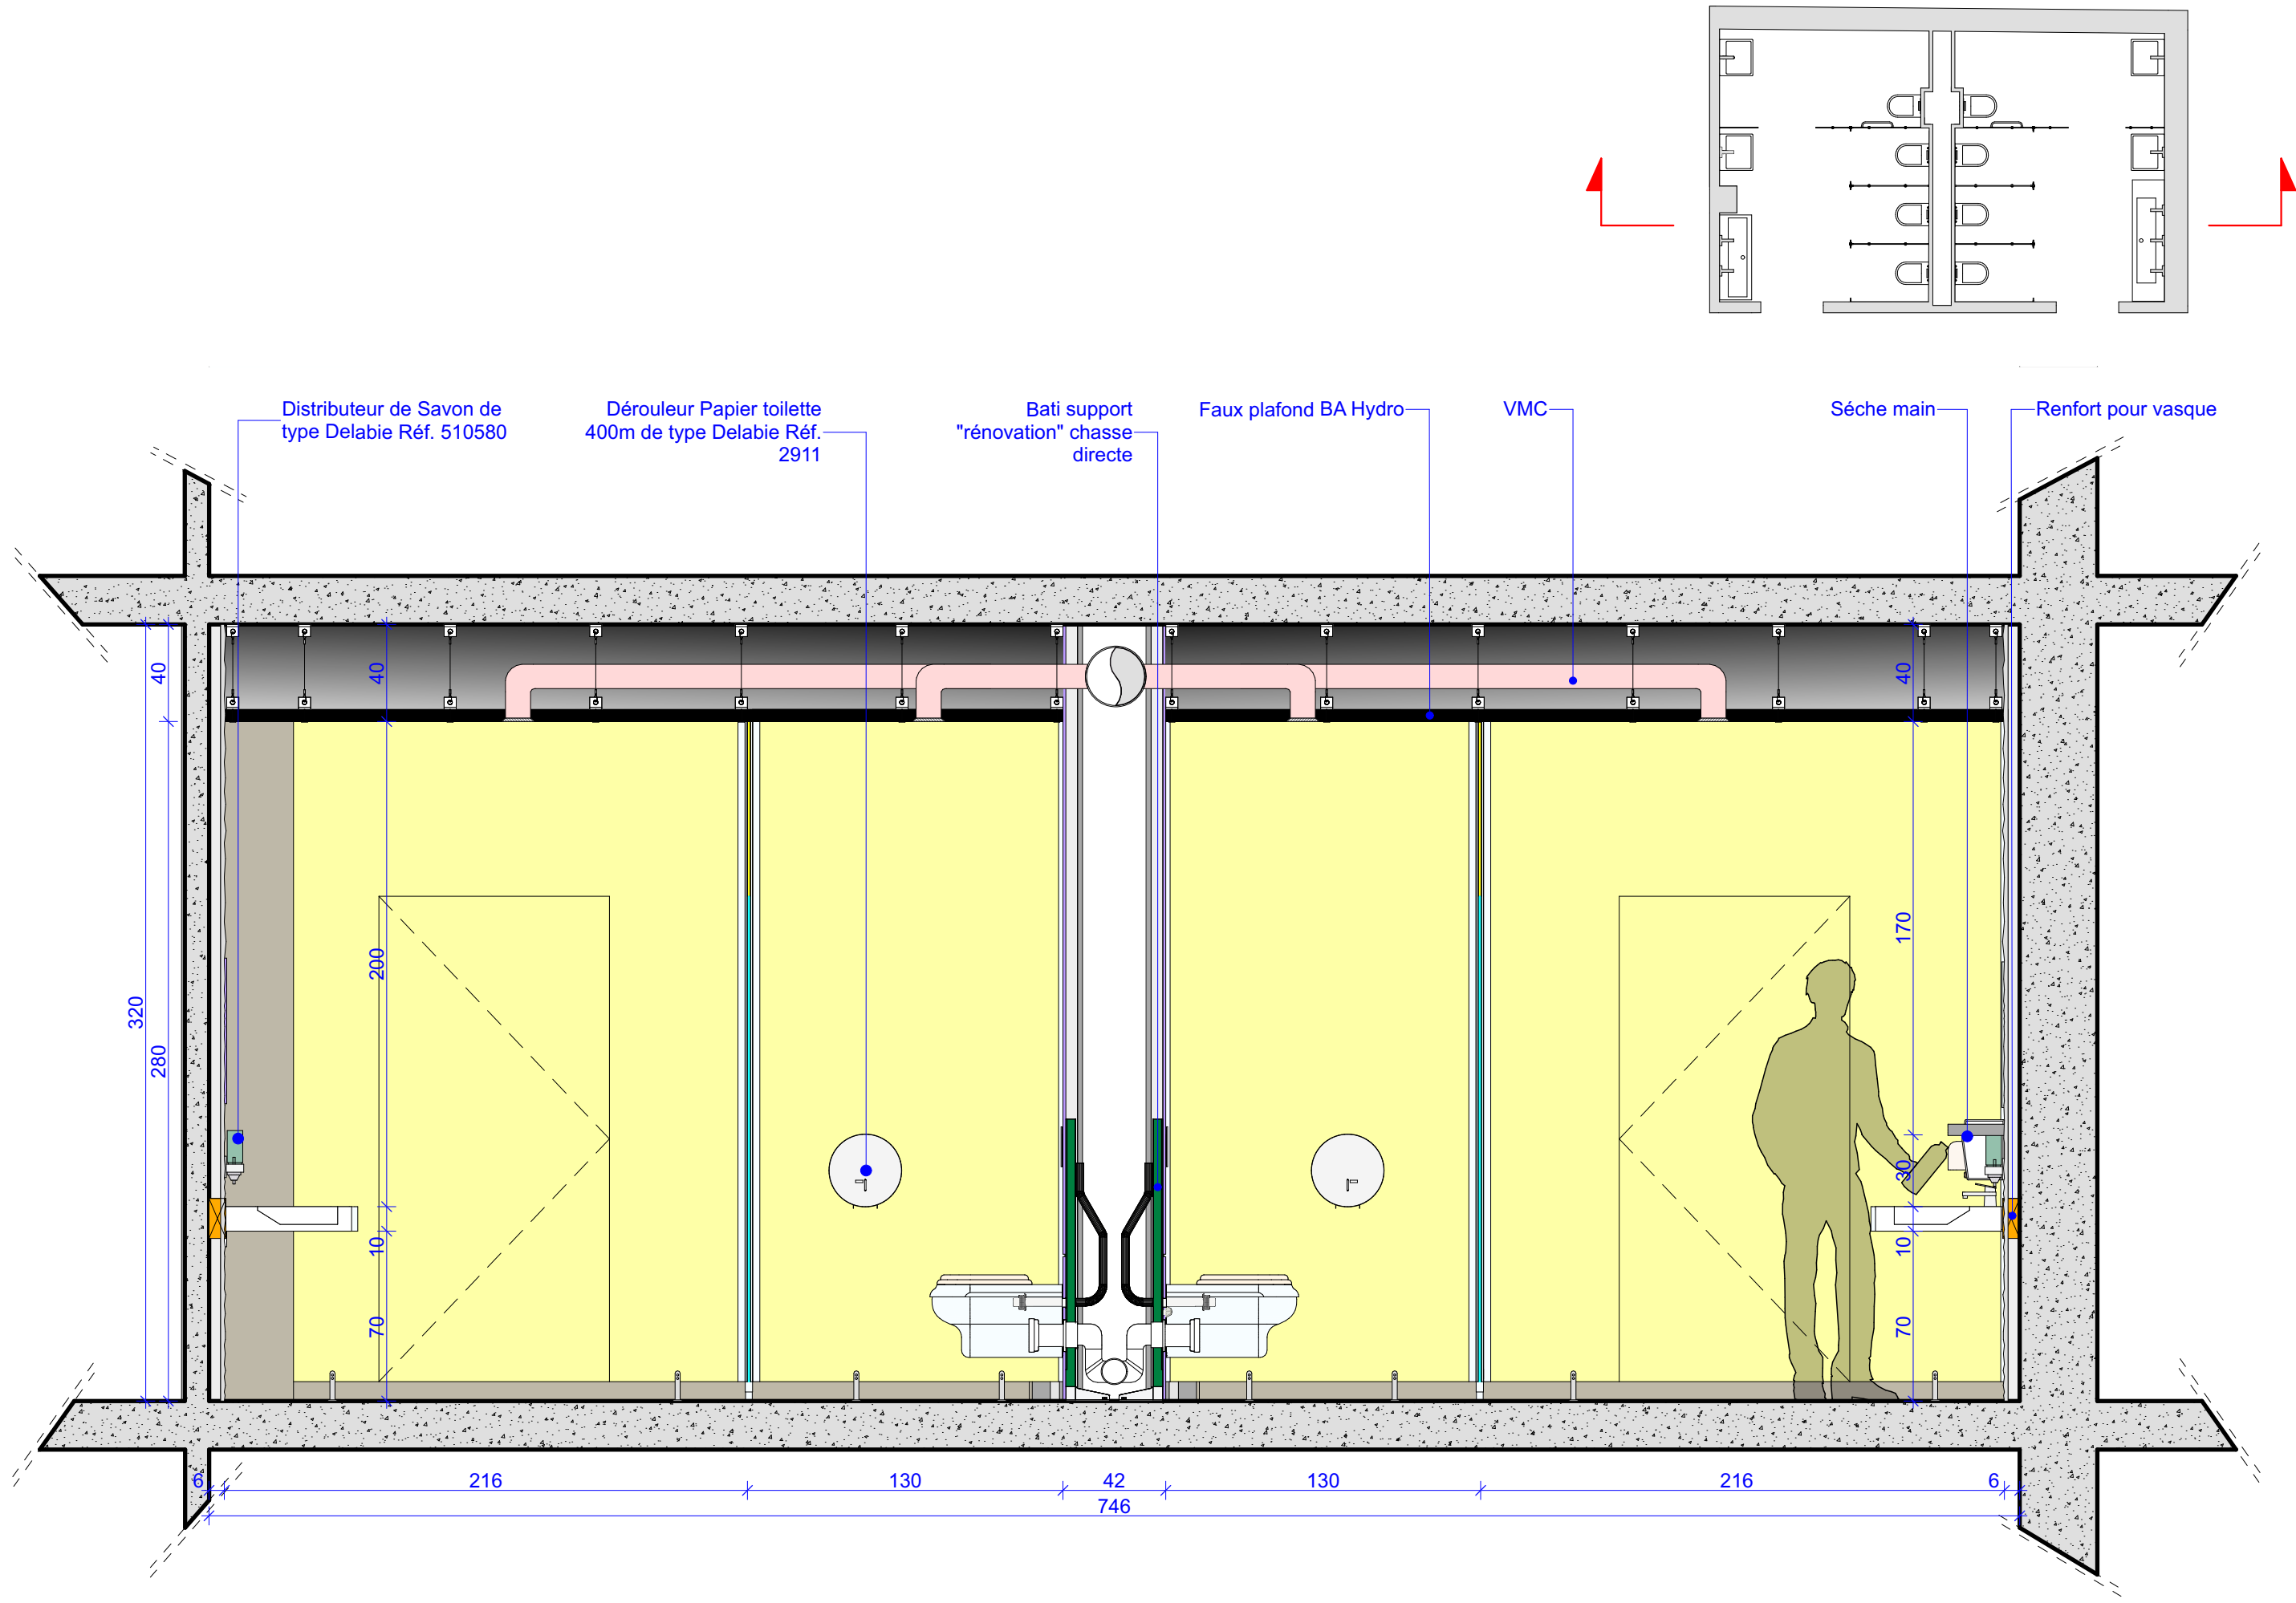

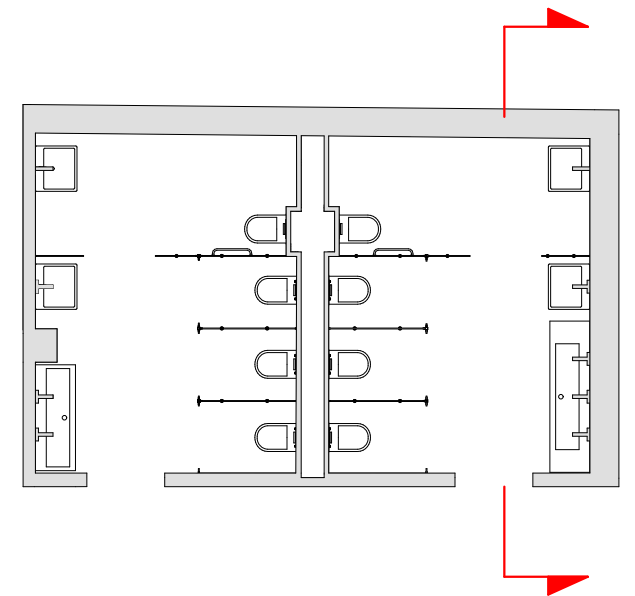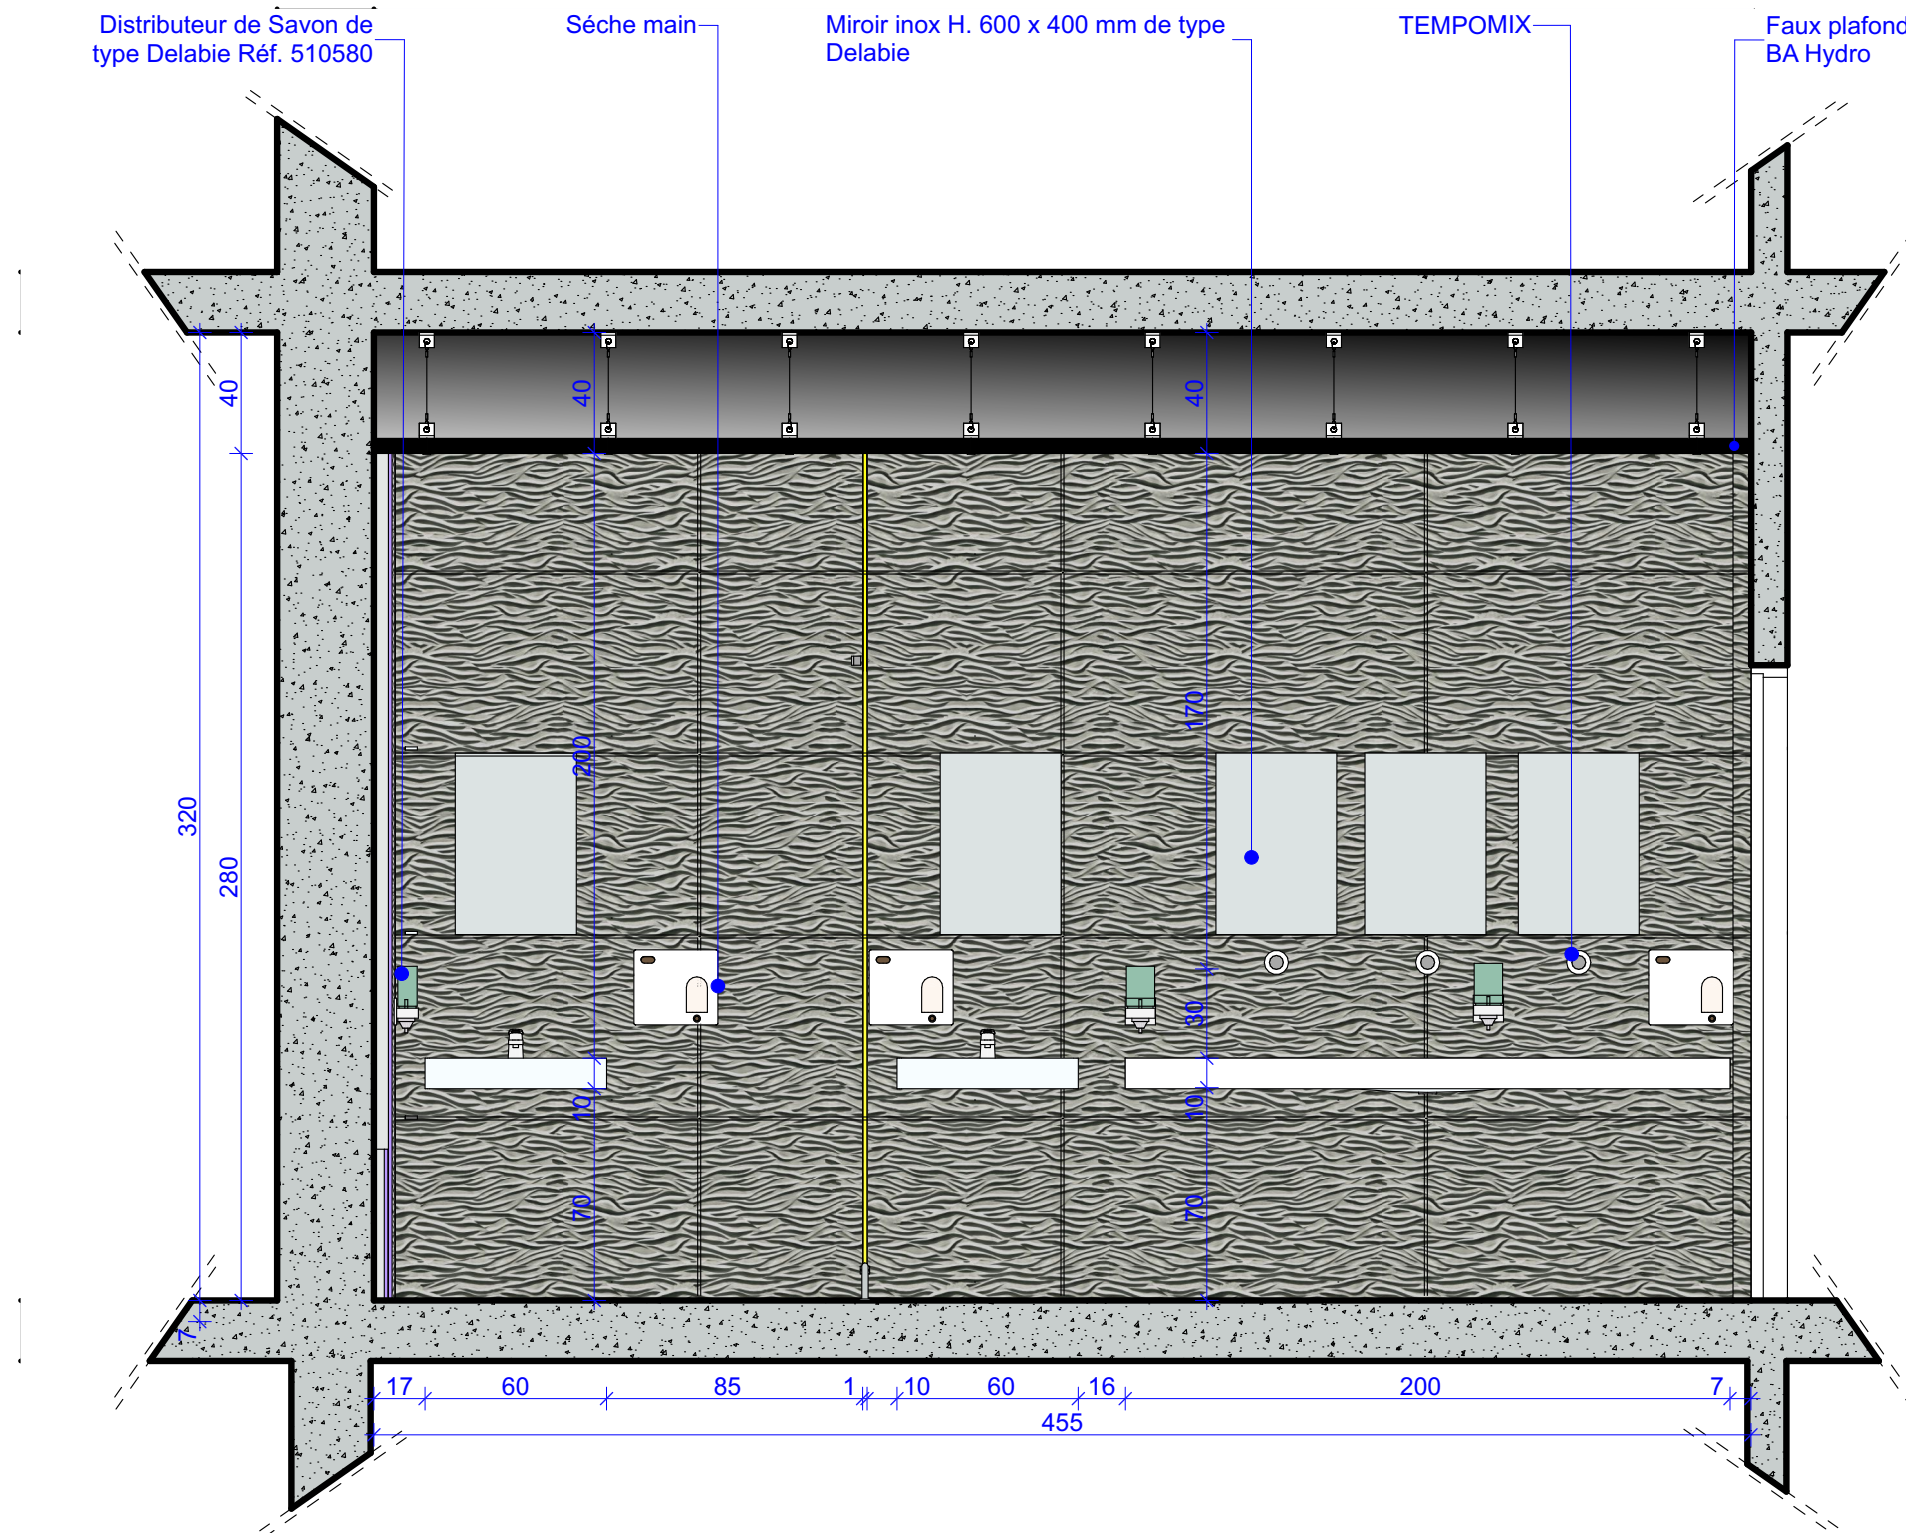


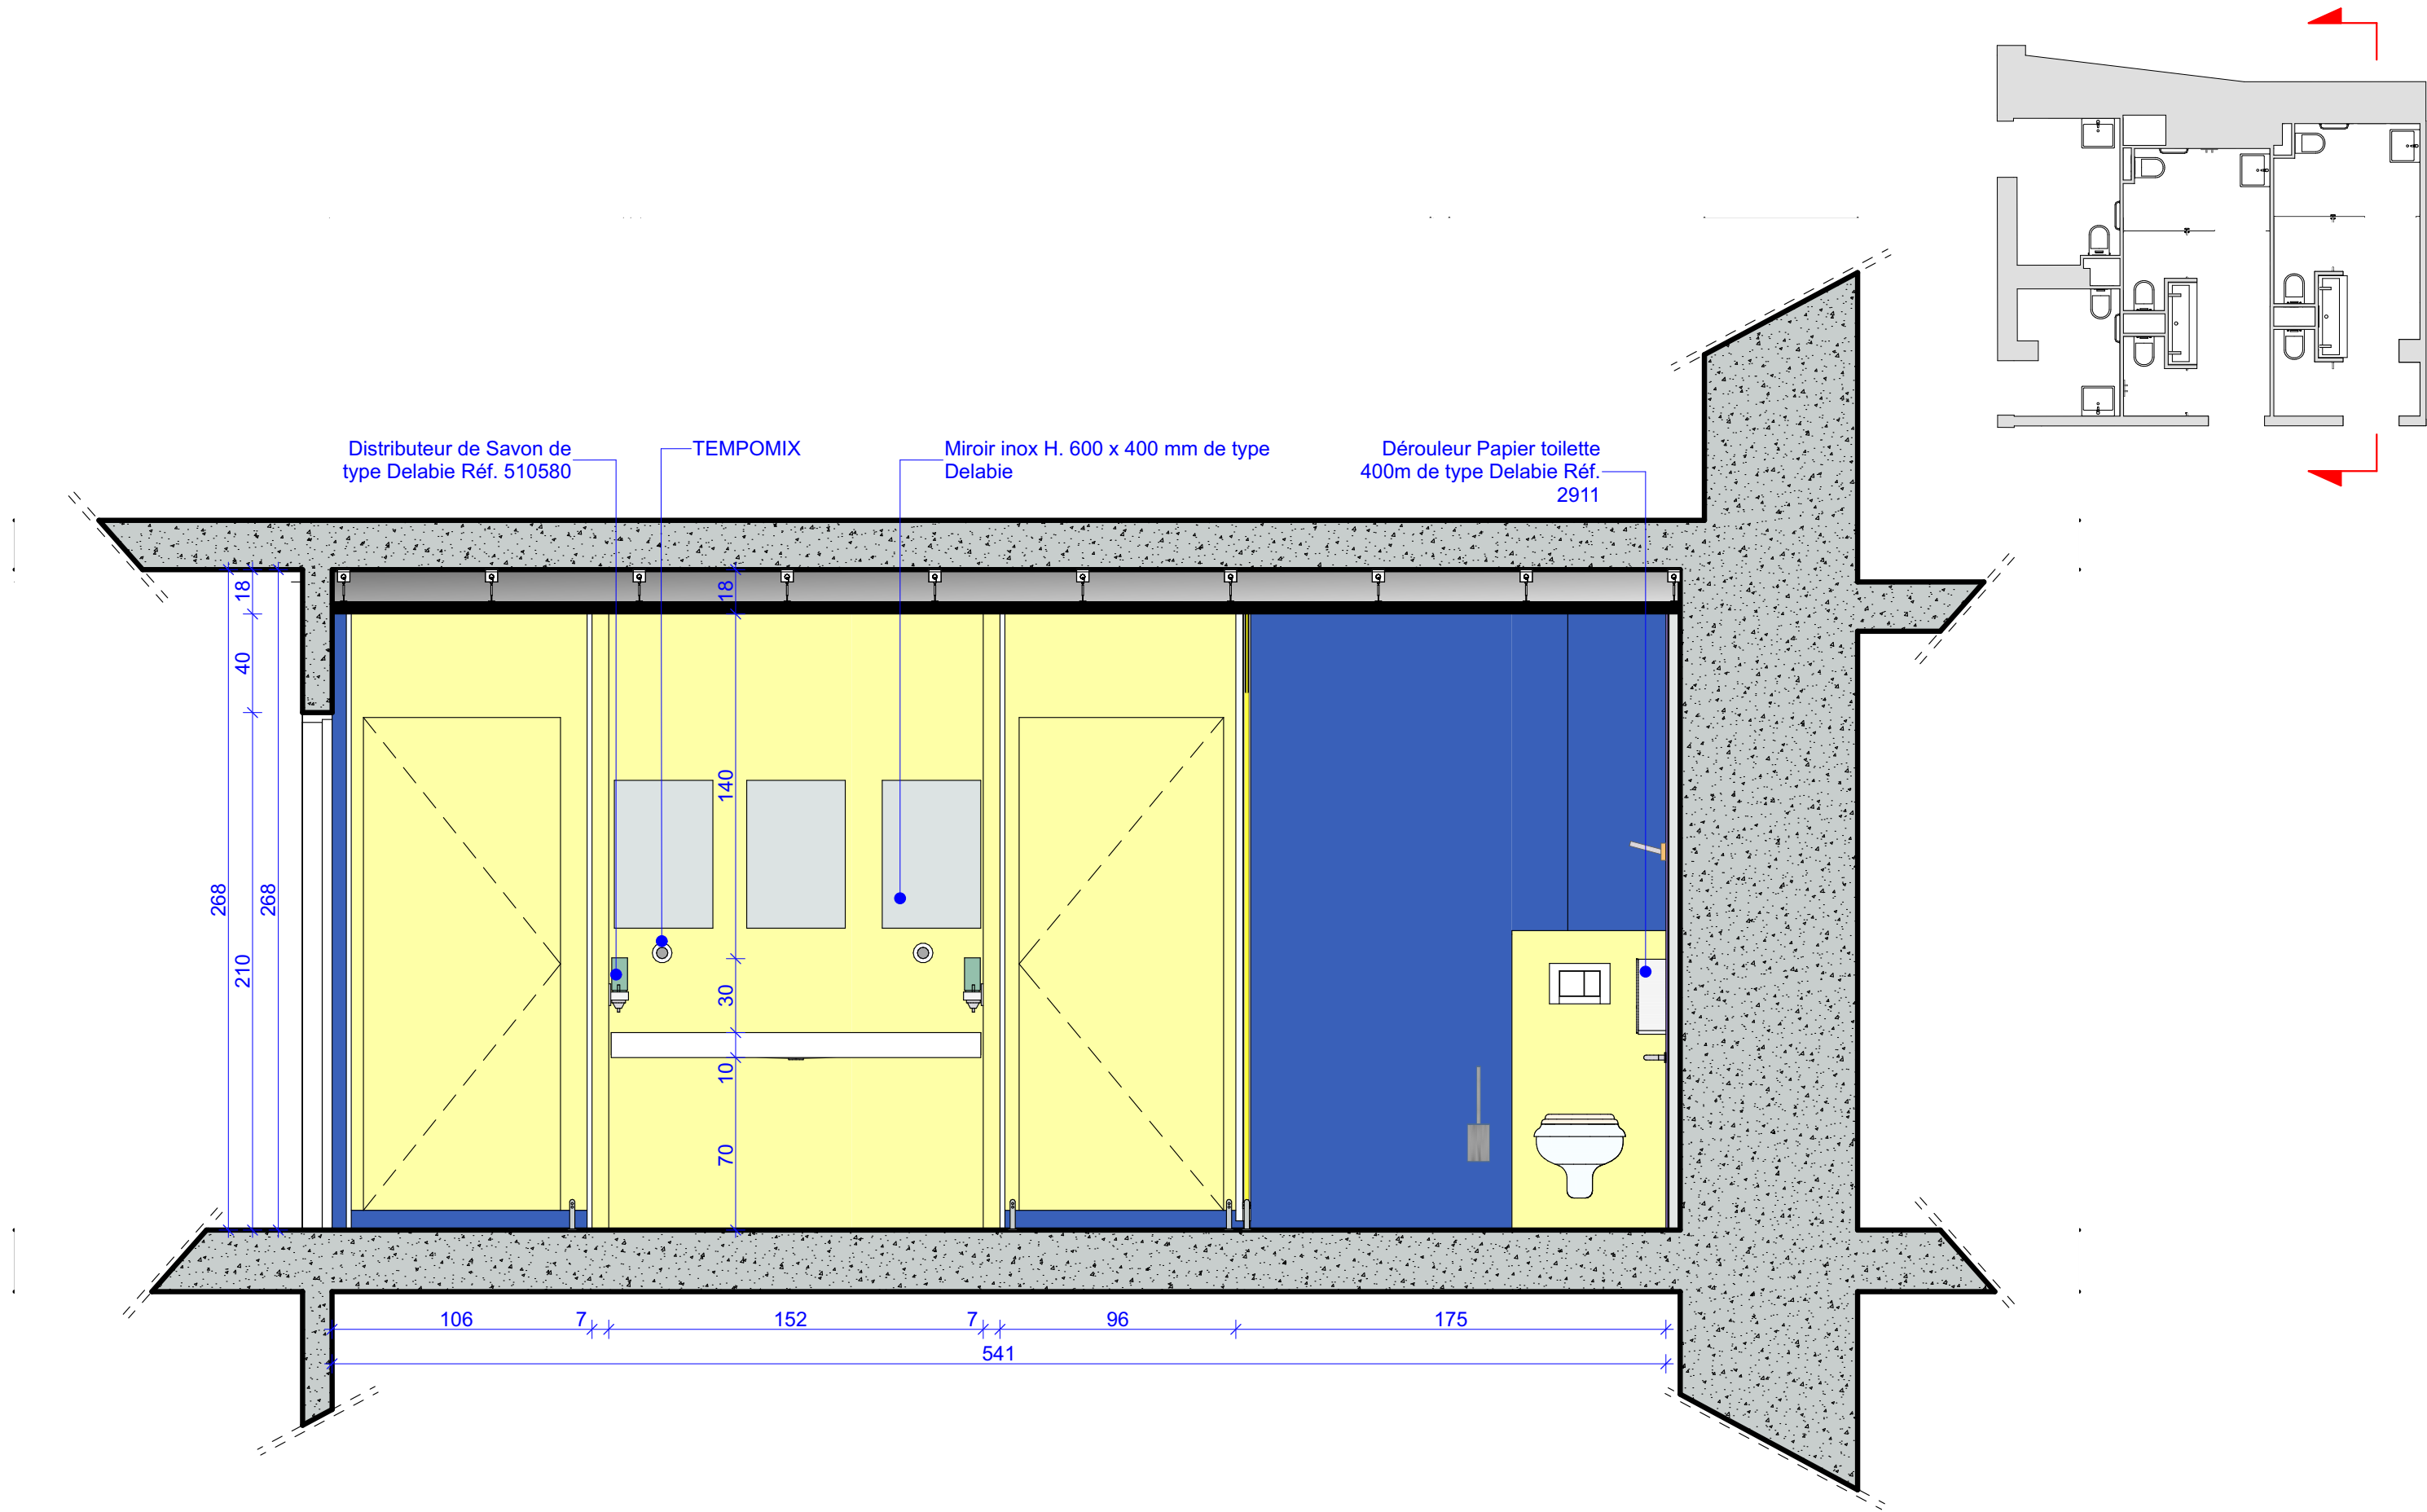

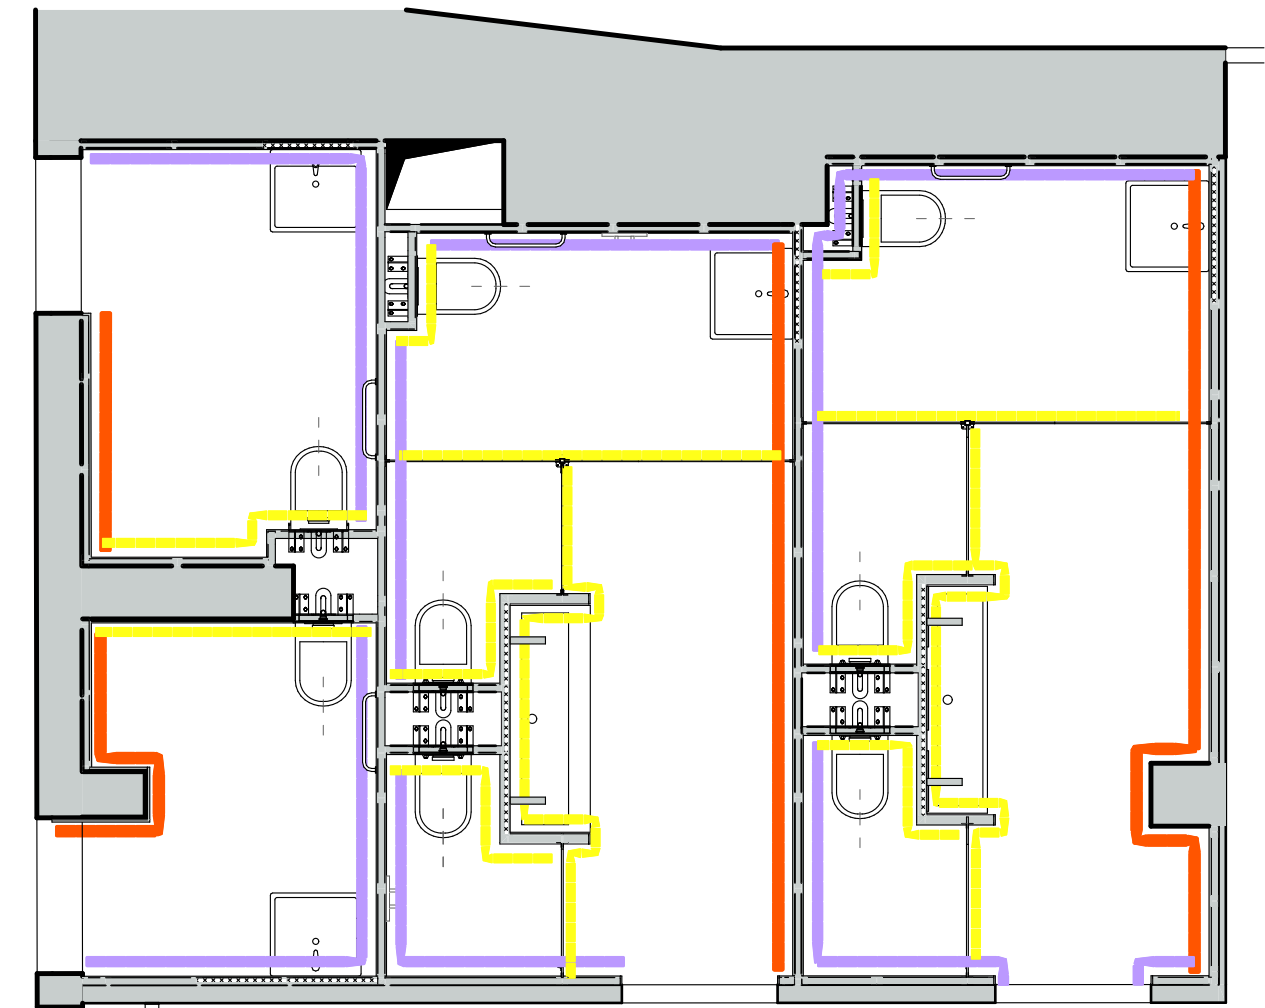

Plan RDC


1/50

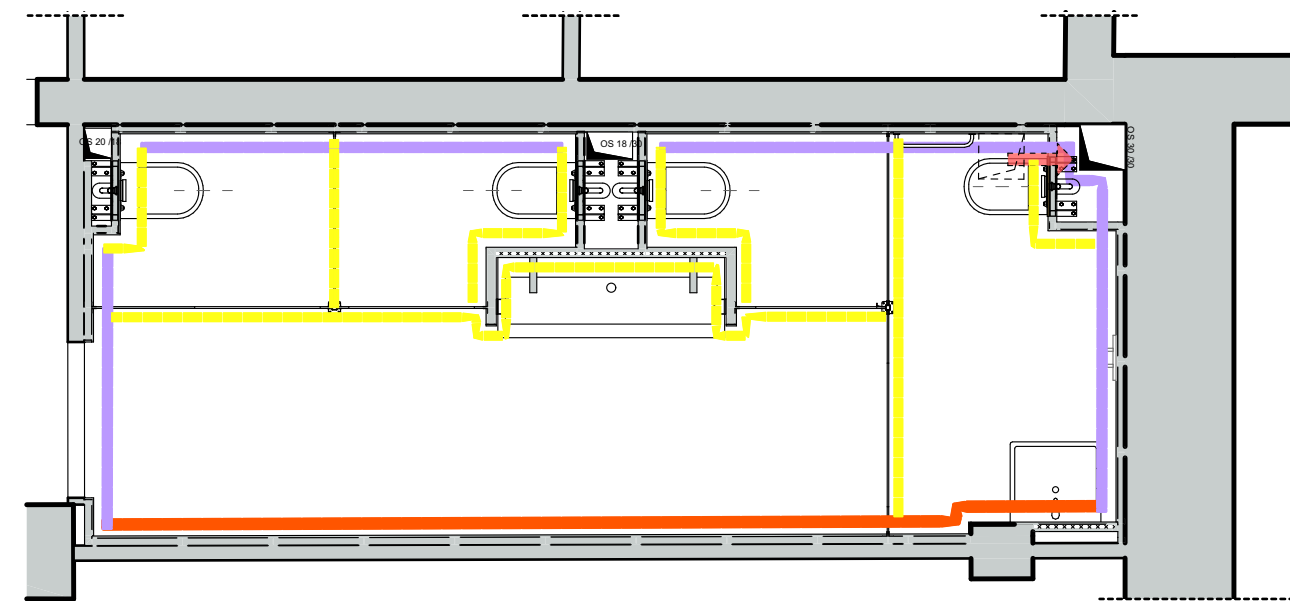

Plan Entresol


1/50

	Bardage type CAREA DUNE
	Bardage type TRESPA A24.4.1 STEEL BLU (double face si visible)
	Bardage type TRESPA A21.5.1 MID GREY
	Sol : résine type Sika-ComfortFloor® Marble FX
	Plafond : BA 13 HYDRO

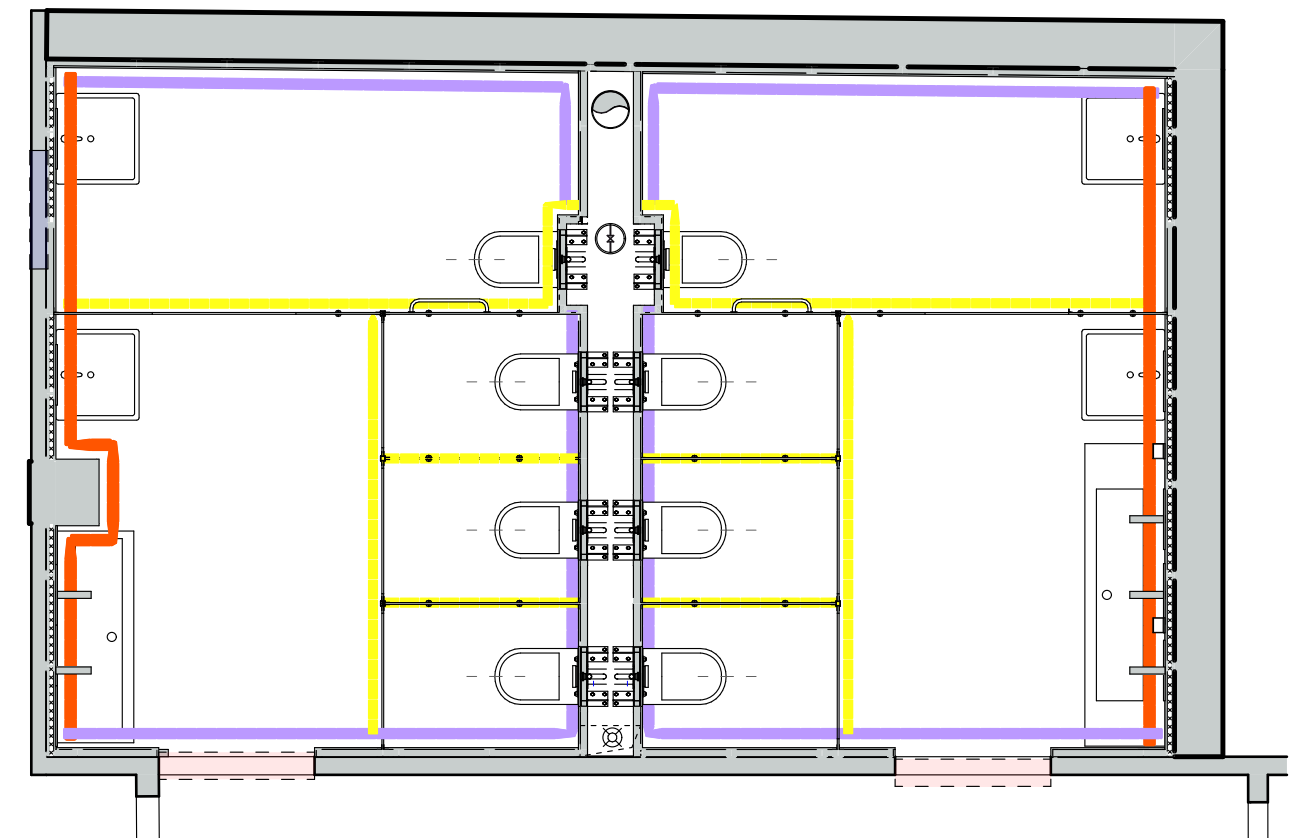


Plan R+1 / R+2 / R+3

1/50

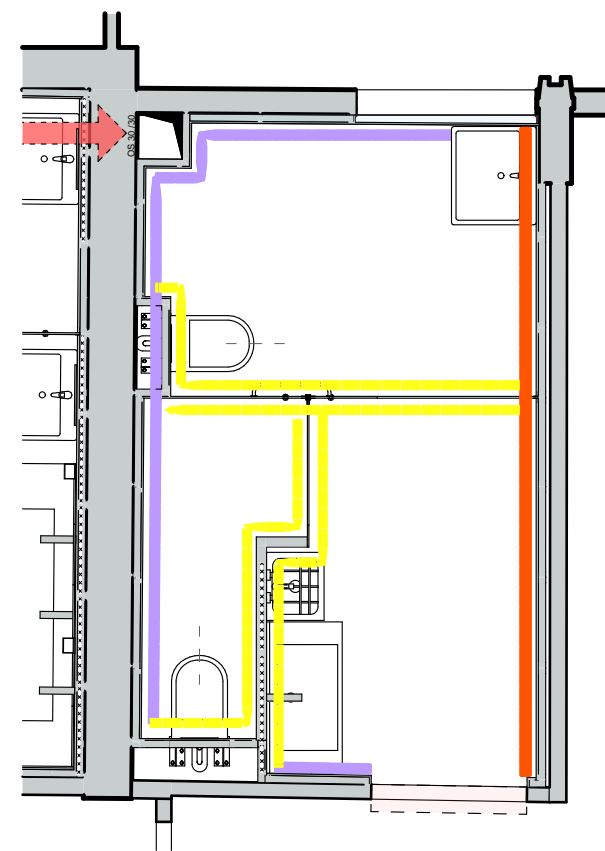

Plan R + 1

1/50

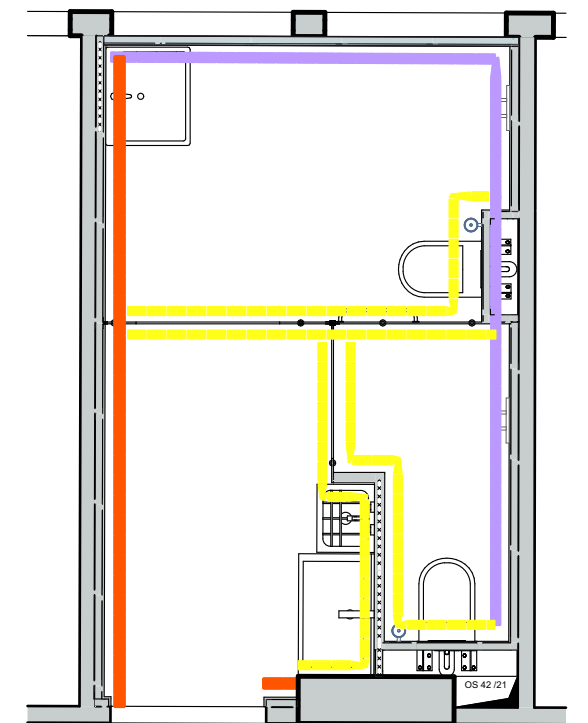


Plan R + 4


1/50

	Prestations intellectuelles pour les opérations de travaux de l'Université Paris Nanterre. Lot 2 : Architecte		Maitre d'ouvrage : Université Paris Nanterre		N° de plan: 18
	Titre: SOL/MUR PLAFOND	Echelle: 1:50	Date: 17/04/2026	Ind: IND 02	

FIXATION TRESPA 1:1

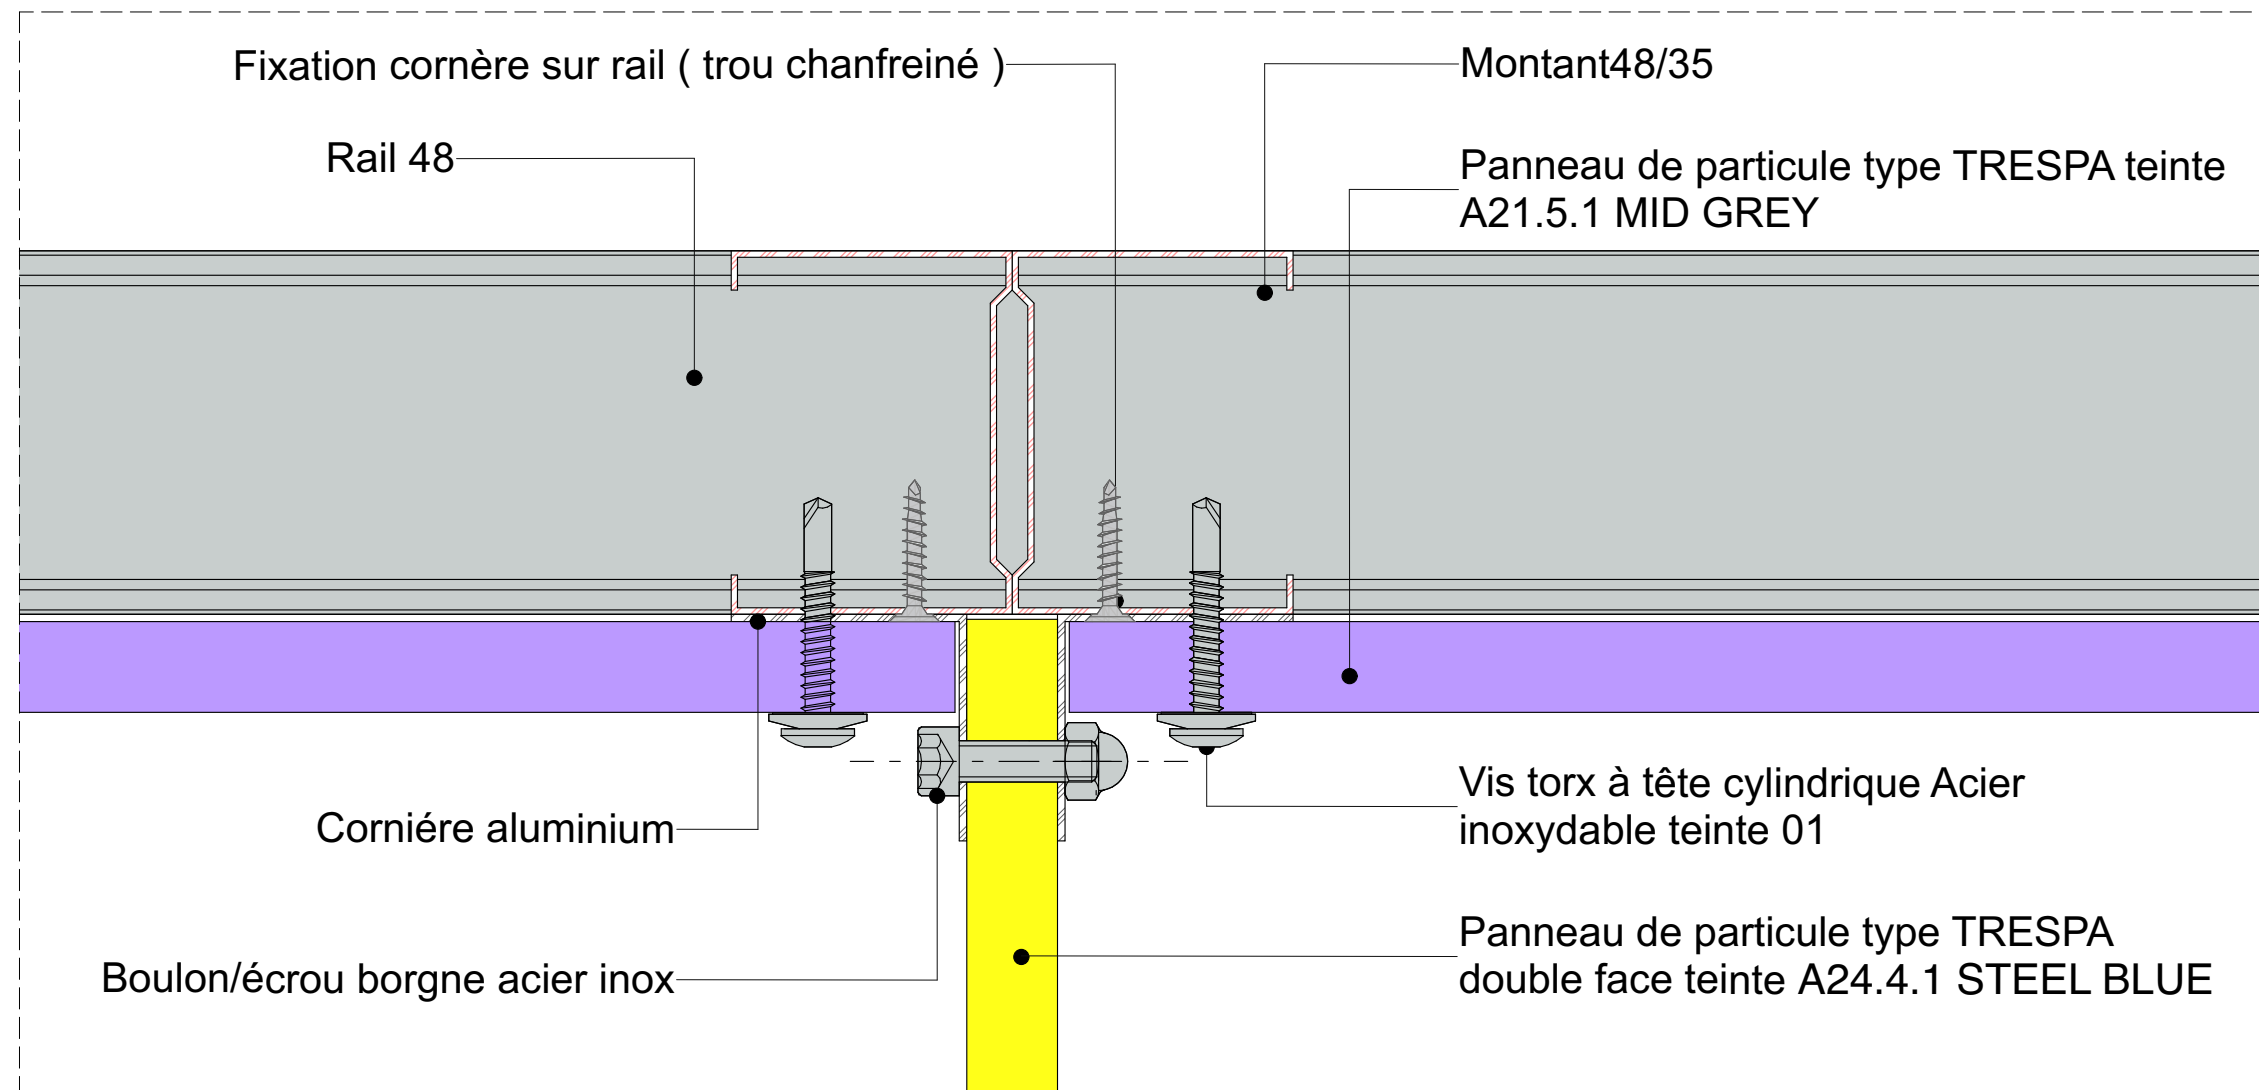

Detail Pied 1:1

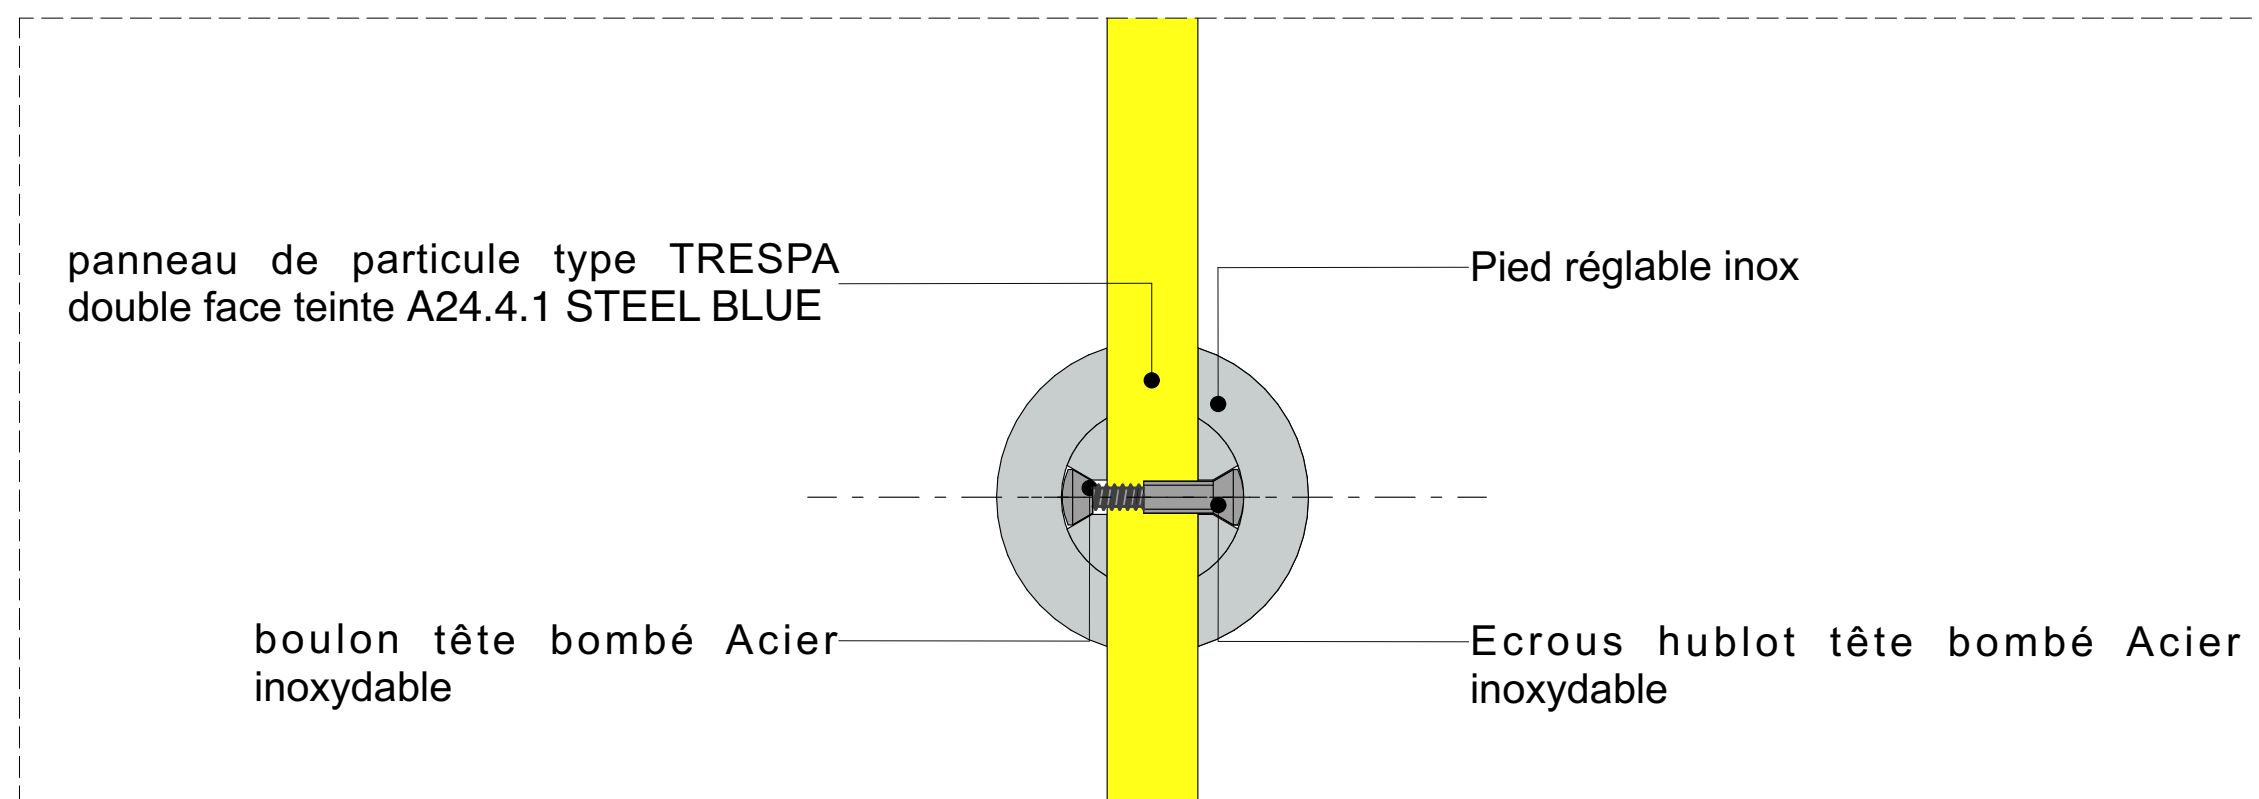





Detail Paumelle 1:1

Panneau de particule type
TRESPA double face teinte
A24.4.1 STEEL BLUE

Boulon/écrou borgne acier inox

Paumelle Hélicoïdale Inox

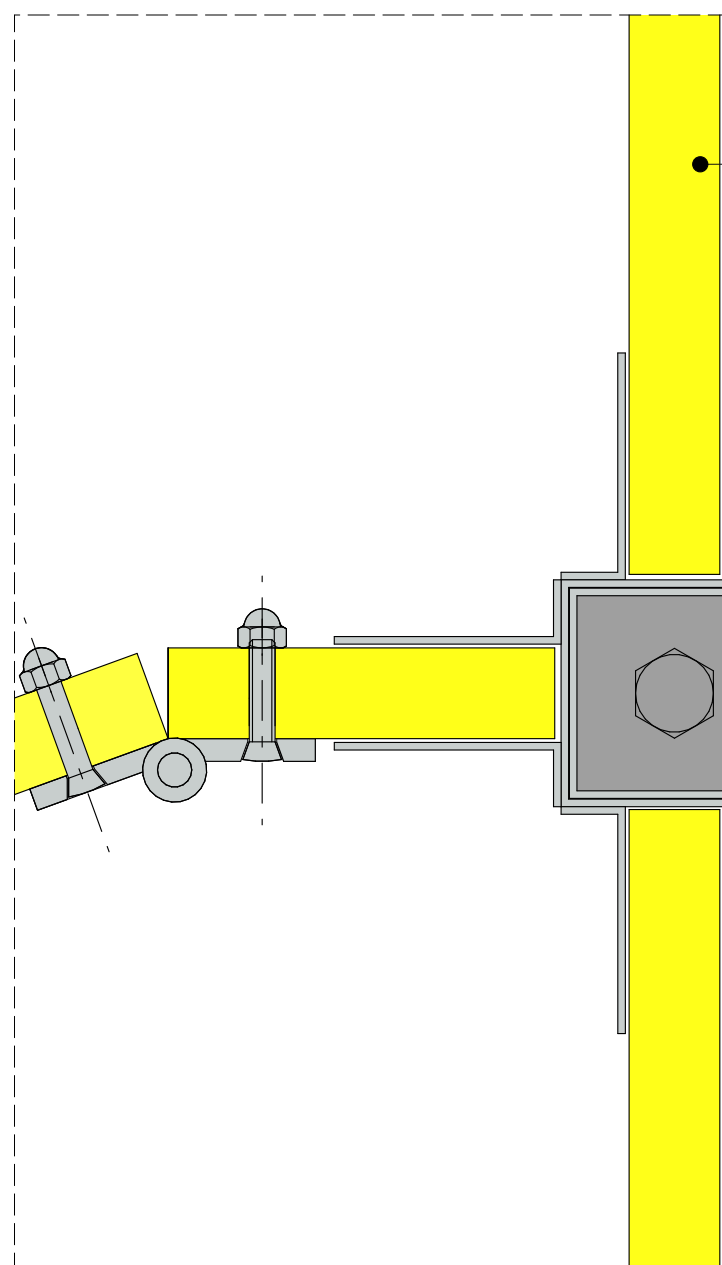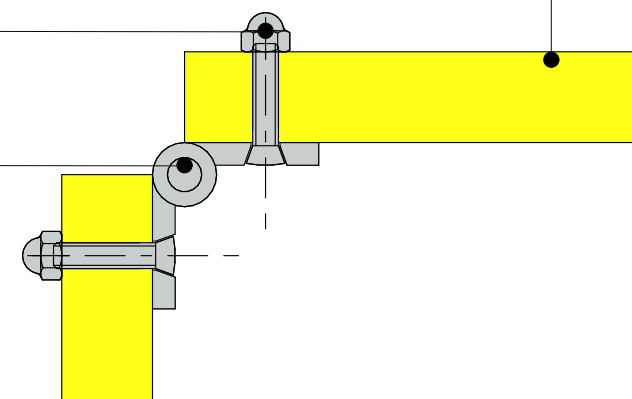


Panneau de particule type
TRESPA double face teinte
A24.4.1 STEEL BLUE

Platine

poteau "libre" de réglage fixé
par visse sur le fixe

poteau fixé sur platine

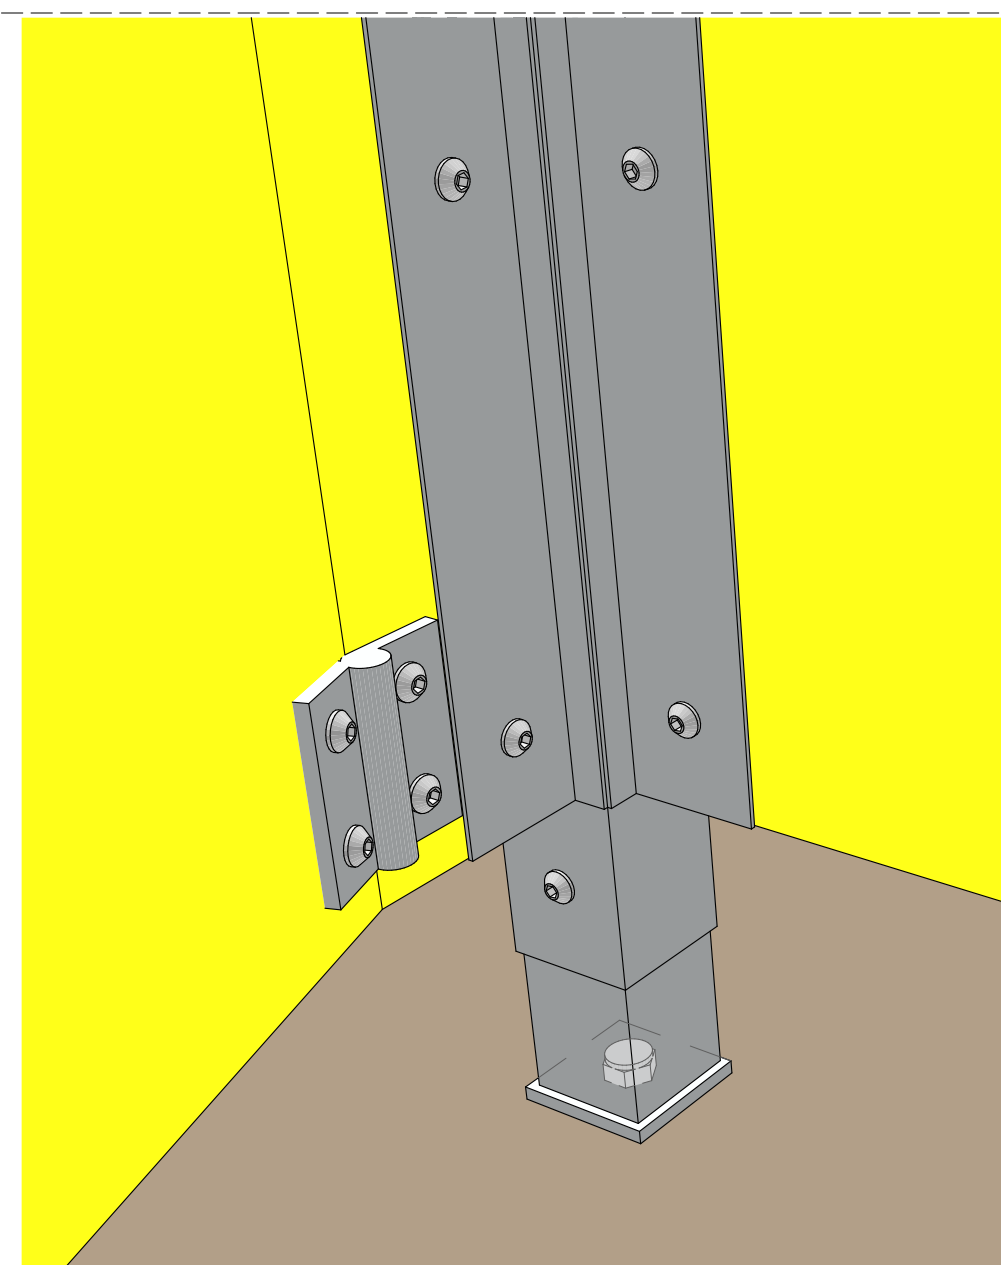

Detail Liaison 1:1

