


Dossier n° Pi26011

INTÉRIEURS ET COUPES

Réalisation des plans d'intérieur avec coupes des sanitaires du bâtiment F de l'université.

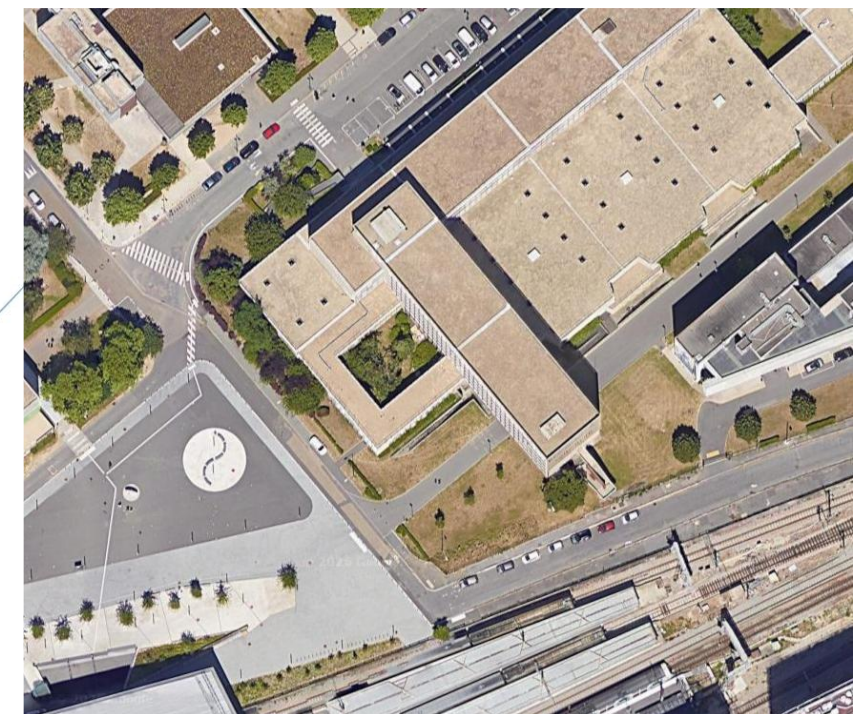

Adresse :

UFR Droit et science politique
Université Paris-Nanterre
Rue de la Folie
92000 NANTERRE

Date :



15 avril 2026

Pi GE, SARL de géomètre-expert au capital de 5 000 €
6, rue du Docteur SCHWEITZER, 91420 MORANGIS
Numéro d'inscription au tableau de l'ordre national des géomètres-experts : 06760 RCS : 922 405 154
TVA : FR56 922 405 154 | NAF : 7112A

DOCUMENTS DU DOSSIER :

- Jeu de plans d'intérieur :
 - ❖ Plan du rez-de-chaussée ;
 - ❖ Plan de l'entresol ;
 - ❖ Plan du 1^{er} étage ;
 - ❖ Plan du 2^{ème} étage ;
 - ❖ Plan du 3^{ème} étage ;
 - ❖ Plan du 4^{ème} étage ;
 - ❖ Plan du 5^{ème} étage.

- Jeu de plans de coupe :
 - ❖ Plan de la coupe AA'
 - ❖ Plan de la coupe BB'
 - ❖ Plan de la coupe CC'

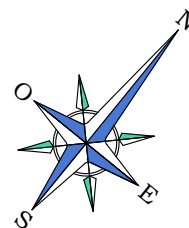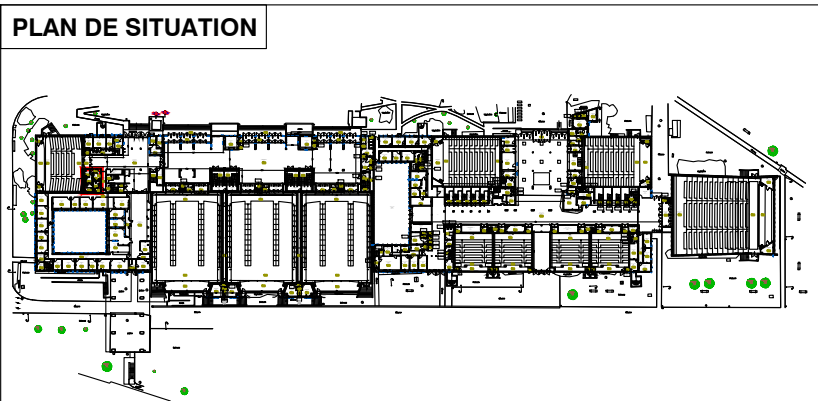

VILLE DE NANTERRE

(Hauts de Seine)


UFR Droit et science politique -
Université Paris-Nanterre

Rue de la Folie

Cadastre : Section V n°48

PLAN D'INTÉRIEUR

(Rez-de-chaussée)

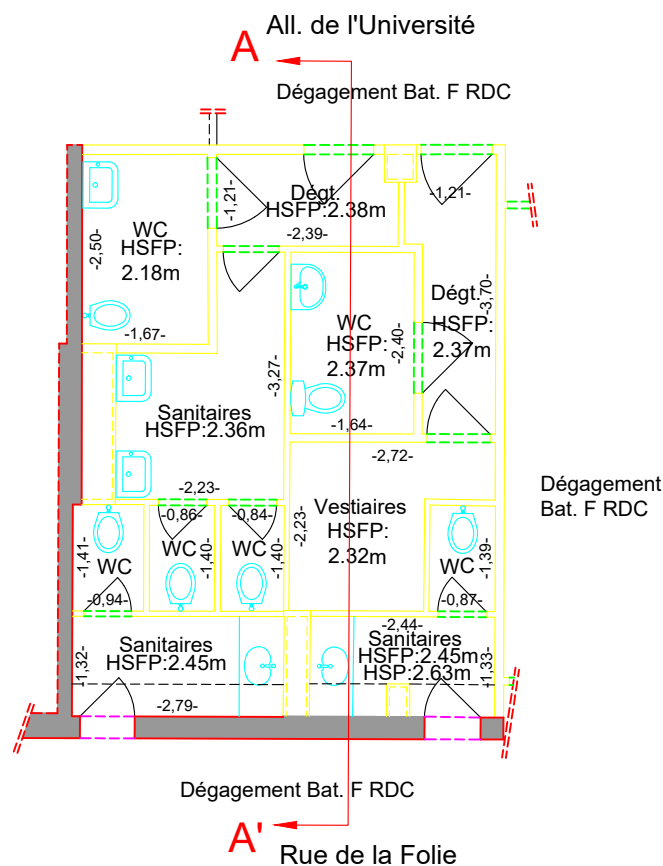

Légende :

HSP : Hauteur Sous Plafond

HSPo : Hauteur Sous Poutre


HSFP : Hauteur Sous Faux Plafond

Nota :

- La précision des données numériques extraites du fichier de dessin informatique dépend de l'échelle graphique pour laquelle le plan a été établi. Cette précision respecte les tolérances réglementant la profession de Géomètre-Expert.
- Les épaisseurs de murs et les sections des poteaux en mitoyenneté sont figuratives et n'ont pas fait l'objet d'un mesurage.
- Plan établi à partir des relevés effectués le 5 mars 2026.



Echelle :


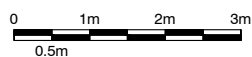


Dossier : Pi26011 Indice : A

Date : 15/04/2026

Echelle : 1/100

Pi GE, SARL de géomètre-expert au capital de 5 000 €
6, rue du Docteur SCHWEITZER, 91420 Morangis
numéro d'inscription au tableau de l'ordre des géomètres-experts : 06760 | RCS : 922 405 154

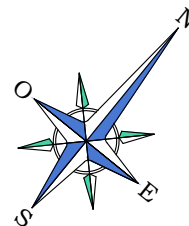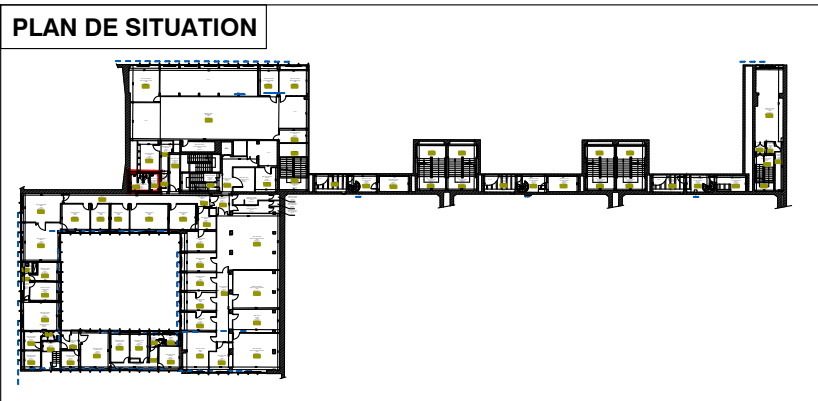

VILLE DE NANTERRE

(Hauts de Seine)

UFR Droit et science politique -

Université Paris-Nanterre


Rue de la Folie

Cadastre : Section V n°48

PLAN D'INTÉRIEUR


(Entresol)

All. de l'Université

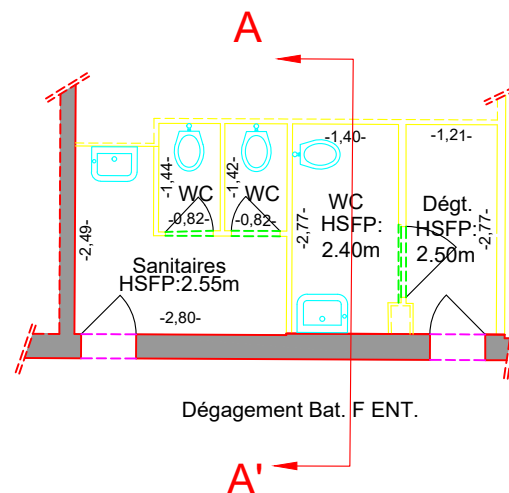

Dégagement Bat. F ENT.

Rue de la Folie

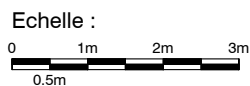

Légende :

HSP : Hauteur Sous Plafond

HSPo : Hauteur Sous Poutre

HSFP : Hauteur Sous Faux Plafond

Nota :

- La précision des données numériques extraites du fichier de dessin informatique dépend de l'échelle graphique pour laquelle le plan a été établi. Cette précision respecte les tolérances réglementant la profession de Géomètre-Expert.
- Les épaisseurs de murs et les sections des poteaux en mitoyenneté sont figuratives et n'ont pas fait l'objet d'un mesurage.
- Plan établi à partir des relevés effectués le 5 mars 2026.



Dossier : Pi26011 Indice : A



Date : 15/04/2026

Echelle : 1/100

Pi GE, SARL de géomètre-expert au capital de 5 000 €

6, rue du Docteur SCHWEITZER, 91420 Morangis

numéro d'inscription au tableau de l'ordre des géomètres-experts : 06760 | RCS : 922 405 154

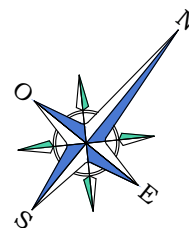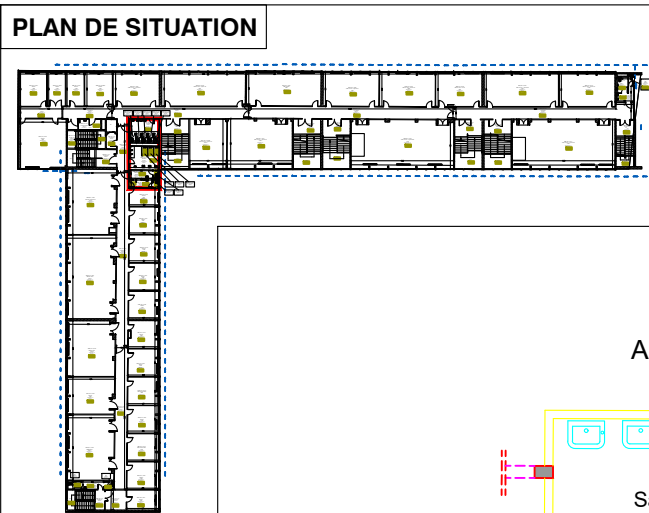

VILLE DE NANTERRE

(Hauts de Seine)


UFR Droit et science politique -
Université Paris-Nanterre

Rue de la Folie

Cadastre : Section V n°48

PLAN D'INTÉRIEUR

(1^{er} étage)

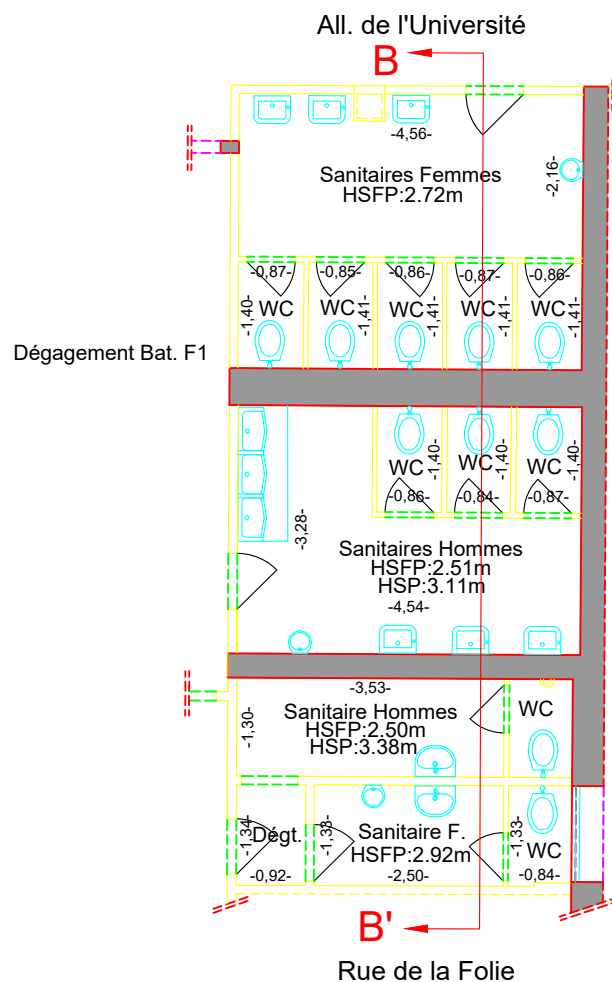

Echelle :

0 1m 2m 3m

0.5m

Légende :

HSP : Hauteur Sous Plafond

HSPo : Hauteur Sous Poutre

HSFP : Hauteur Sous Faux Plafond

Nota :

- La précision des données numériques extraites du fichier de dessin informatique dépend de l'échelle graphique pour laquelle le plan a été établi. Cette précision respecte les tolérances réglementant la profession de Géomètre-Expert.
- Les épaisseurs de murs et les sections des poteaux en mitoyenneté sont figuratives et n'ont pas fait l'objet d'un mesurage.
- Plan établi à partir des relevés effectués le 5 mars 2026.





Dossier : Pi26011 Indice : A

Date : 15/04/2026

Echelle : 1/100

Pi GE, SARL de géomètre-expert au capital de 5 000 €
6, rue du Docteur SCHWEITZER, 91420 Morangis
numéro d'inscription au tableau de l'ordre des géomètres-experts : 06760 | RCS : 922 405 154

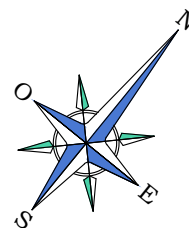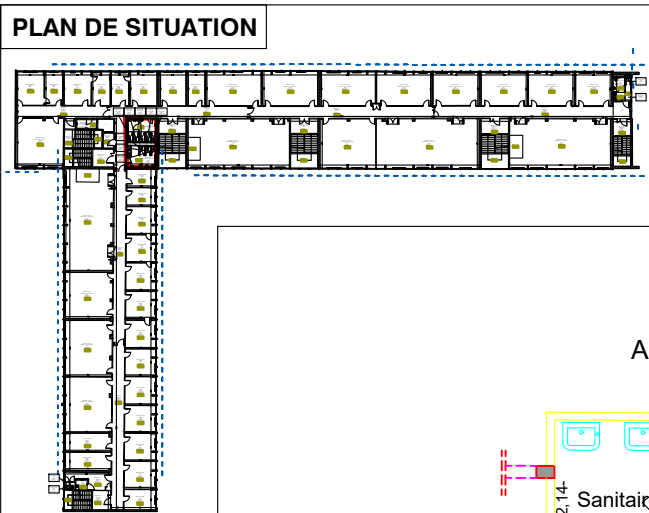

VILLE DE NANTERRE

(Hauts de Seine)


UFR Droit et science politique -
Université Paris-Nanterre

Rue de la Folie

Cadastre : Section V n°48

PLAN D'INTÉRIEUR

(2^{ème} étage)

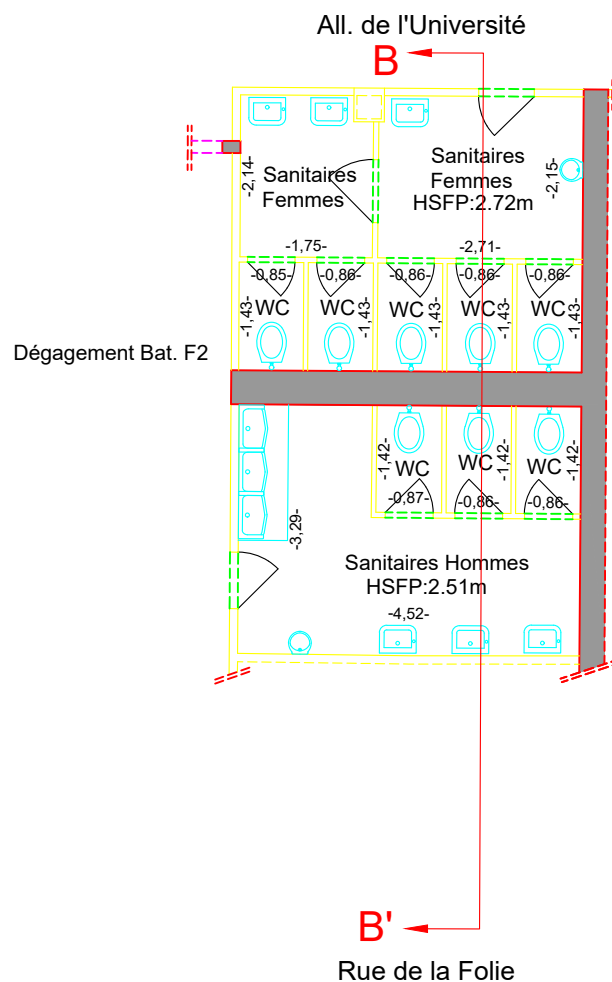

Légende :

HSP : Hauteur Sous Plafond

HSPo : Hauteur Sous Poutre


HSFP : Hauteur Sous Faux Plafond

Nota :

- La précision des données numériques extraites du fichier de dessin informatique dépend de l'échelle graphique pour laquelle le plan a été établi. Cette précision respecte les tolérances réglementant la profession de Géomètre-Expert.
- Les épaisseurs de murs et les sections des poteaux en mitoyenneté sont figuratives et n'ont pas fait l'objet d'un mesurage.
- Plan établi à partir des relevés effectués le 5 mars 2026.



Echelle :


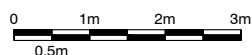


Dossier : Pi26011 Indice : A

Date : 15/04/2026

Echelle : 1/100

Pi GE, SARL de géomètre-expert au capital de 5 000 €
6, rue du Docteur SCHWEITZER, 91420 Morangis
numéro d'inscription au tableau de l'ordre des géomètres-experts : 06760 | RCS : 922 405 154

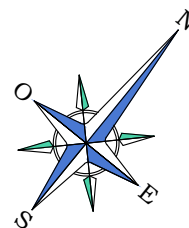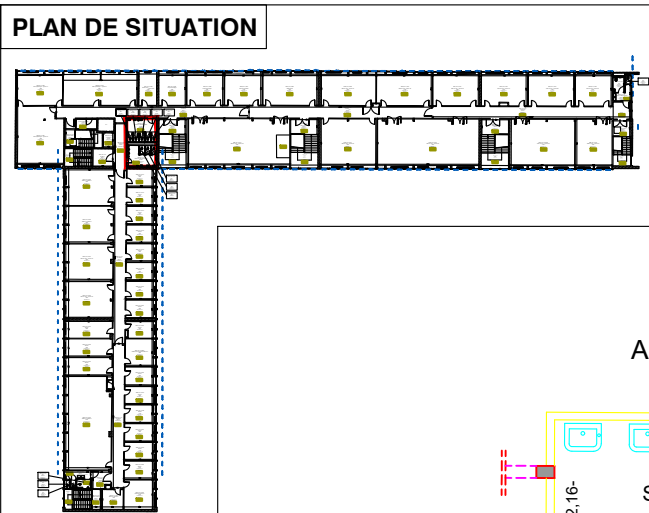

VILLE DE NANTERRE


(Hauts de Seine)

UFR Droit et science politique -
Université Paris-Nanterre

Rue de la Folie

Cadastre : Section V n°48

PLAN D'INTÉRIEUR (3^{ème} étage)

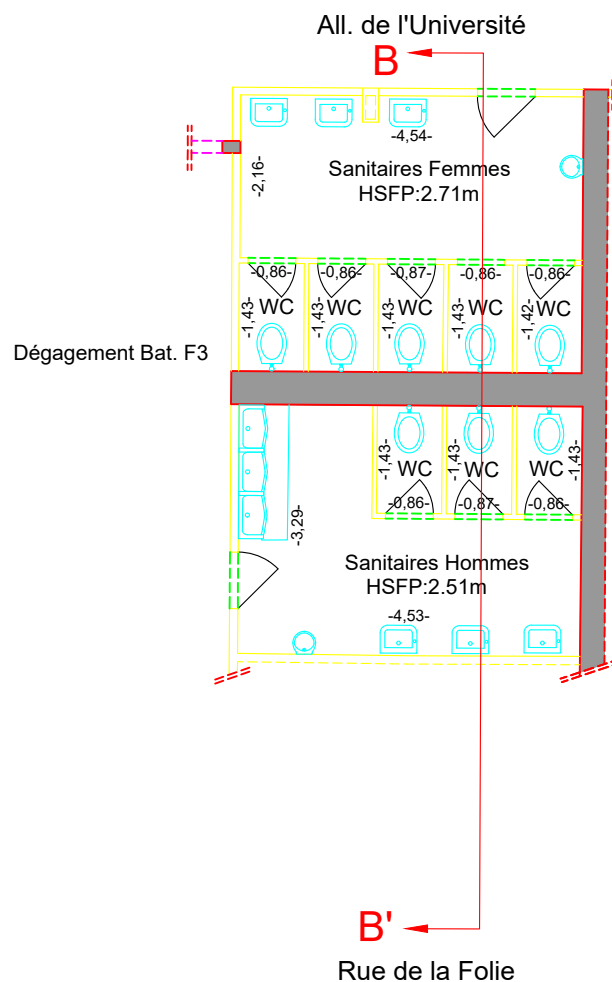

Légende :

HSP : Hauteur Sous Plafond

HSPo : Hauteur Sous Poutre

HSFP : Hauteur Sous Faux Plafond

Nota :

- La précision des données numériques extraites du fichier de dessin informatique dépend de l'échelle graphique pour laquelle le plan a été établi. Cette précision respecte les tolérances réglementant la profession de Géomètre-Expert.
- Les épaisseurs de murs et les sections des poteaux en mitoyenneté sont figuratives et n'ont pas fait l'objet d'un mesurage.
- Plan établi à partir des relevés effectués le 5 mars 2026.





Echelle :

Dossier : Pi26011 Indice : A

Date : 15/04/2026

Echelle : 1/100

Pi GE, SARL de géomètre-expert au capital de 5 000 €
6, rue du Docteur SCHWEITZER, 91420 Morangis
numéro d'inscription au tableau de l'ordre des géomètres-experts : 06760 | RCS : 922 405 154

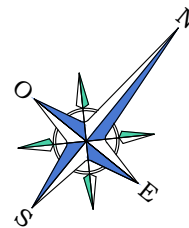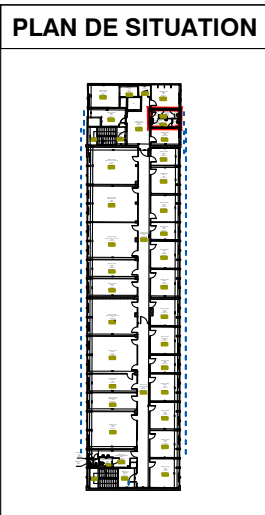

VILLE DE NANTERRE

(Hauts de Seine)

UFR Droit et science politique -


Université Paris-Nanterre

Rue de la Folie

Cadastre : Section V n°48

PLAN D'INTÉRIEUR

(4^{ème} étage)

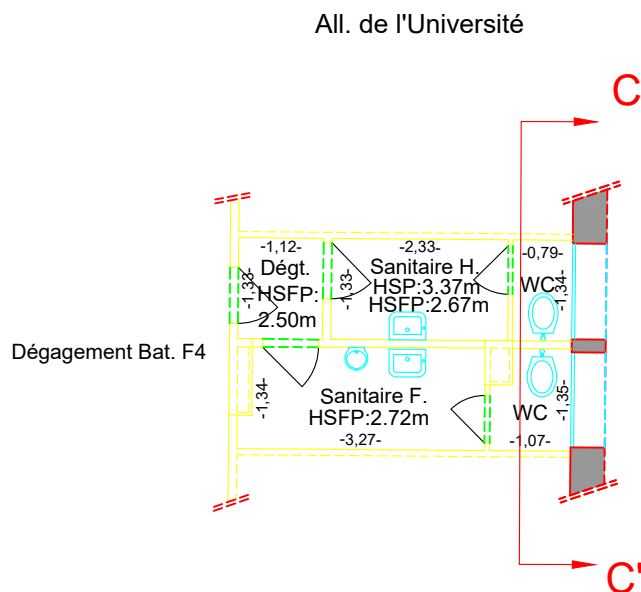

Légende :

HSP : Hauteur Sous Plafond

HSPo : Hauteur Sous Poutre

HSFP : Hauteur Sous Faux Plafond


Nota :

- La précision des données numériques extraites du fichier de dessin informatique dépend de l'échelle graphique pour laquelle le plan a été établi. Cette précision respecte les tolérances réglementant la profession de Géomètre-Expert.
- Les épaisseurs de murs et les sections des poteaux en mitoyenneté sont figuratives et n'ont pas fait l'objet d'un mesurage.
- Plan établi à partir des relevés effectués le 5 mars 2026.



Rue de la Folie

Echelle :

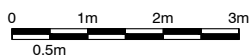

Dossier : Pi26011 Indice : A



Date : 15/04/2026

Echelle : 1/100

Pi GE, SARL de géomètre-expert au capital de 5 000 €

6, rue du Docteur SCHWEITZER, 91420 Morangis

numéro d'inscription au tableau de l'ordre des géomètres-experts : 06760 | RCS : 922 405 154

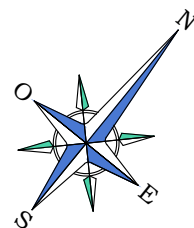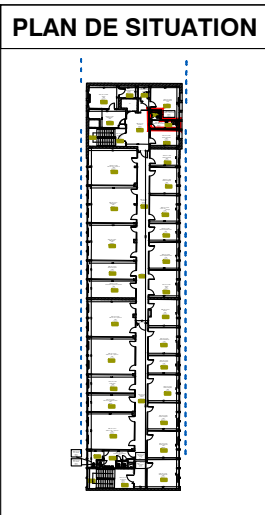

VILLE DE NANTERRE

(Hauts de Seine)


UFR Droit et science politique -
Université Paris-Nanterre

Rue de la Folie

Cadastre : Section V n°48

PLAN D'INTÉRIEUR

(5^{ème} étage)

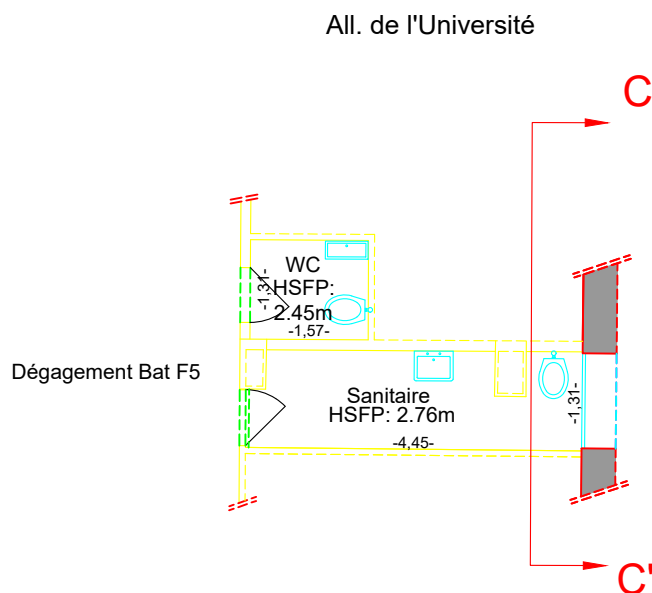

Légende :

HSP : Hauteur Sous Plafond

HSPo : Hauteur Sous Poutre

HSFP : Hauteur Sous Faux Plafond


Nota :

- La précision des données numériques extraites du fichier de dessin informatique dépend de l'échelle graphique pour laquelle le plan a été établi. Cette précision respecte les tolérances réglementant la profession de Géomètre-Expert.
- Les épaisseurs de murs et les sections des poteaux en mitoyenneté sont figuratives et n'ont pas fait l'objet d'un mesurage.
- Plan établi à partir des relevés effectués le 5 mars 2026.



Rue de la Folie

Echelle :

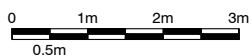


Dossier : Pi26011 Indice : A

Date : 15/04/2026

Echelle : 1/100

Pi GE, SARL de géomètre-expert au capital de 5 000 €
6, rue du Docteur SCHWEITZER, 91420 Morangis
numéro d'inscription au tableau de l'ordre des géomètres-experts : 06760 | RCS : 922 405 154

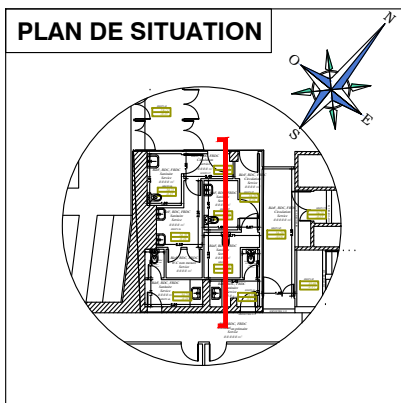

VILLE DE NANTERRE

(Hauts de Seine)

UFR Droit et science politique -


Université Paris-Nanterre

Rue de la Folie

Cadastre : Section V n°48

(COUPE A-A')

Coupe A-A'

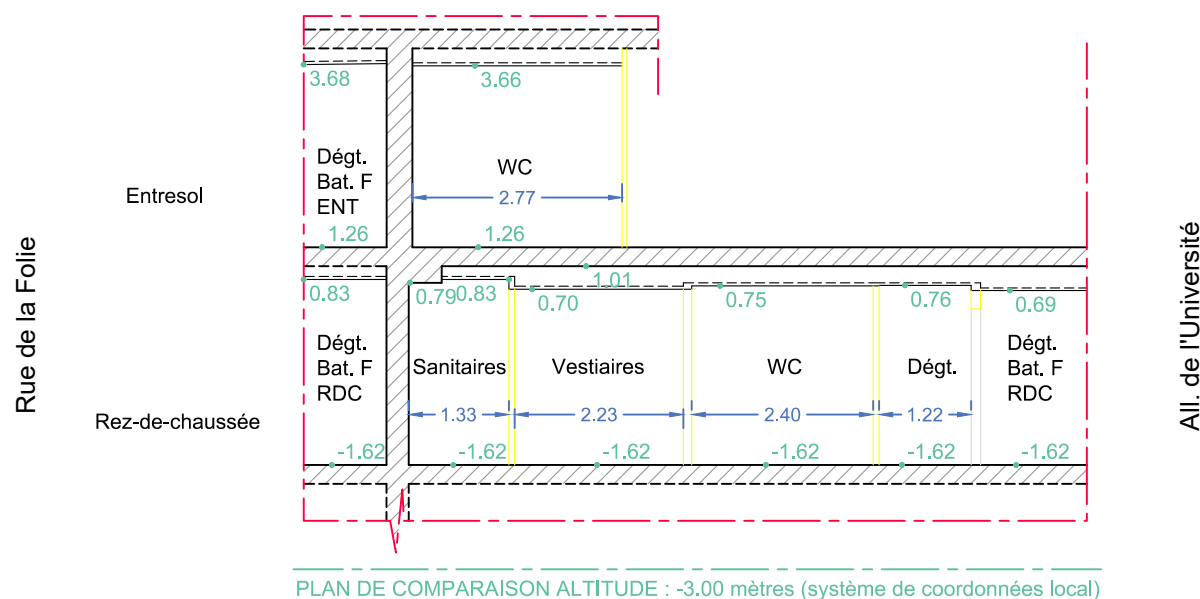


Nota :

- La précision des données numériques extraites du fichier de dessin informatique dépend de l'échelle graphique pour laquelle le plan a été établi. Cette précision respecte les tolérances réglementant la profession de Géomètre-Expert.
- Les épaisseurs de murs et les sections des poteaux en mitoyenneté sont figuratives et n'ont pas fait l'objet d'un mesurage.
- Plan établi à partir des relevés effectués le 5 mars 2026.



Echelle :

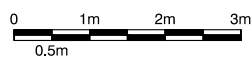

Dossier : Pi26011 Indice : A


Date : 15/04/2026

Echelle : 1/100

Pi GE, SARL de géomètre-expert au capital de 5 000 €

6, rue du Docteur SCHWEITZER, 91420 Morangis

numéro d'inscription au tableau de l'ordre des géomètres-experts : 06760 | RCS : 922 405 154

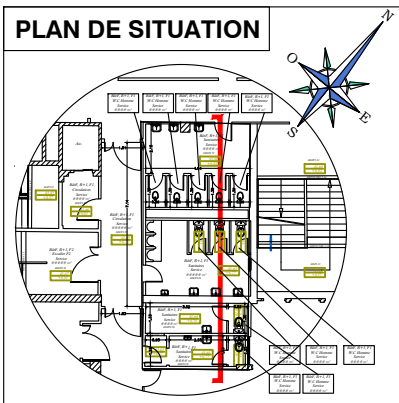

Coupe B-B'


Troisième étage

Deuxième étage

Premier étage

All. de l'Université

PLAN DE COMPARAISON ALTITUDE : 3.00 mètres (système de coordonnées local)

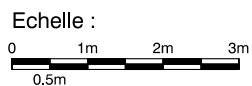

VILLE DE NANTERRE

(Hauts de Seine)

UFR Droit et science politique -
Université Paris-Nanterre

Rue de la Folie

Cadastre : Section V n°48

(COUPE B-B')

Nota :

- La précision des données numériques extraites du fichier de dessin informatique dépend de l'échelle graphique pour laquelle le plan a été établi. Cette précision respecte les tolérances réglementant la profession de Géomètre-Expert.
- Les épaisseurs de murs et les sections des poteaux en mitoyenneté sont figuratives et n'ont pas fait l'objet d'un mesurage.
- Plan établi à partir des relevés effectués le 5 mars 2026.




Dossier : Pi26011 Indice : A

Date : 15/04/2026

Echelle : 1/100

Pi GE, SARL de géomètre-expert au capital de 5 000 €
6, rue du Docteur SCHWEITZER, 91420 Morangis
numéro d'inscription au tableau de l'ordre des géomètres-experts : 06760 | RCS : 922 405 154

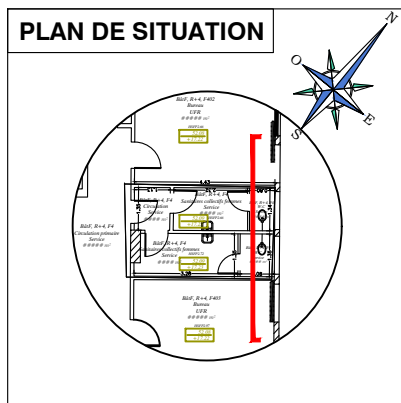

VILLE DE NANTERRE

(Hauts de Seine)

UFR Droit et science politique -
Université Paris-Nanterre

Rue de la Folie


Cadastre : Section V n°48

(COUPE C-C')

All. de l'Université

Cinquième étage

Quatrième étage

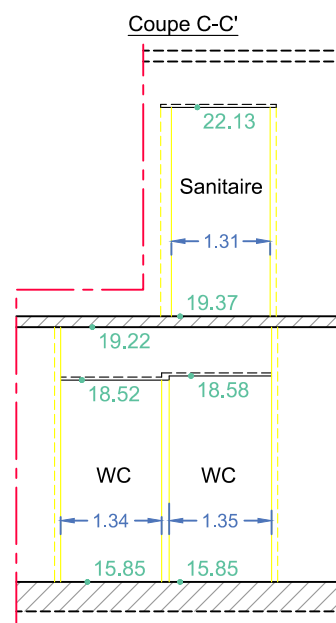

Rue de la Folie


PLAN DE COMPARAISON ALTITUDE : 14.00 mètres (système de coordonnées local)

Nota :

- La précision des données numériques extraites du fichier de dessin informatique dépend de l'échelle graphique pour laquelle le plan a été établi. Cette précision respecte les tolérances réglementant la profession de Géomètre-Expert.
- Les épaisseurs de murs et les sections des poteaux en mitoyenneté sont figuratives et n'ont pas fait l'objet d'un mesurage.
- Plan établi à partir des relevés effectués le 5 mars 2026.



Echelle :

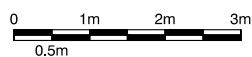

Dossier : Pi26011 Indice : A

Date : 15/04/2026

Echelle : 1/100

Pi GE, SARL de géomètre-expert au capital de 5 000 €
6, rue du Docteur SCHWEITZER, 91420 Morangis
numéro d'inscription au tableau de l'ordre des géomètres-experts : 06760 | RCS : 922 405 154