

Projet :

**Transformation de l'ancienne
bibliothèque du bâtiment G en un
espace de travail collaboratif**

Adresse Projet :

31, chemin Joseph Aiguier – CS70071
13 402 Marseille Cedex 09

Maître d'ouvrage :

Centre National de la Recherche Scientifique
Délégation Provence et Corse
31, chemin Joseph Aiguier – CS70071
13 402 Marseille Cedex 09

Architecte :

BAITO Architectes
45 bd Baille
13006 Marseille
C.Ménager - M. Sollier
caroline.m@baito.fr
maxime.s@baito.fr


Phase DCE


PIECES GRAPHIQUES
ARCHITECTES

Date / Indice :

16/03/2026 - DCE



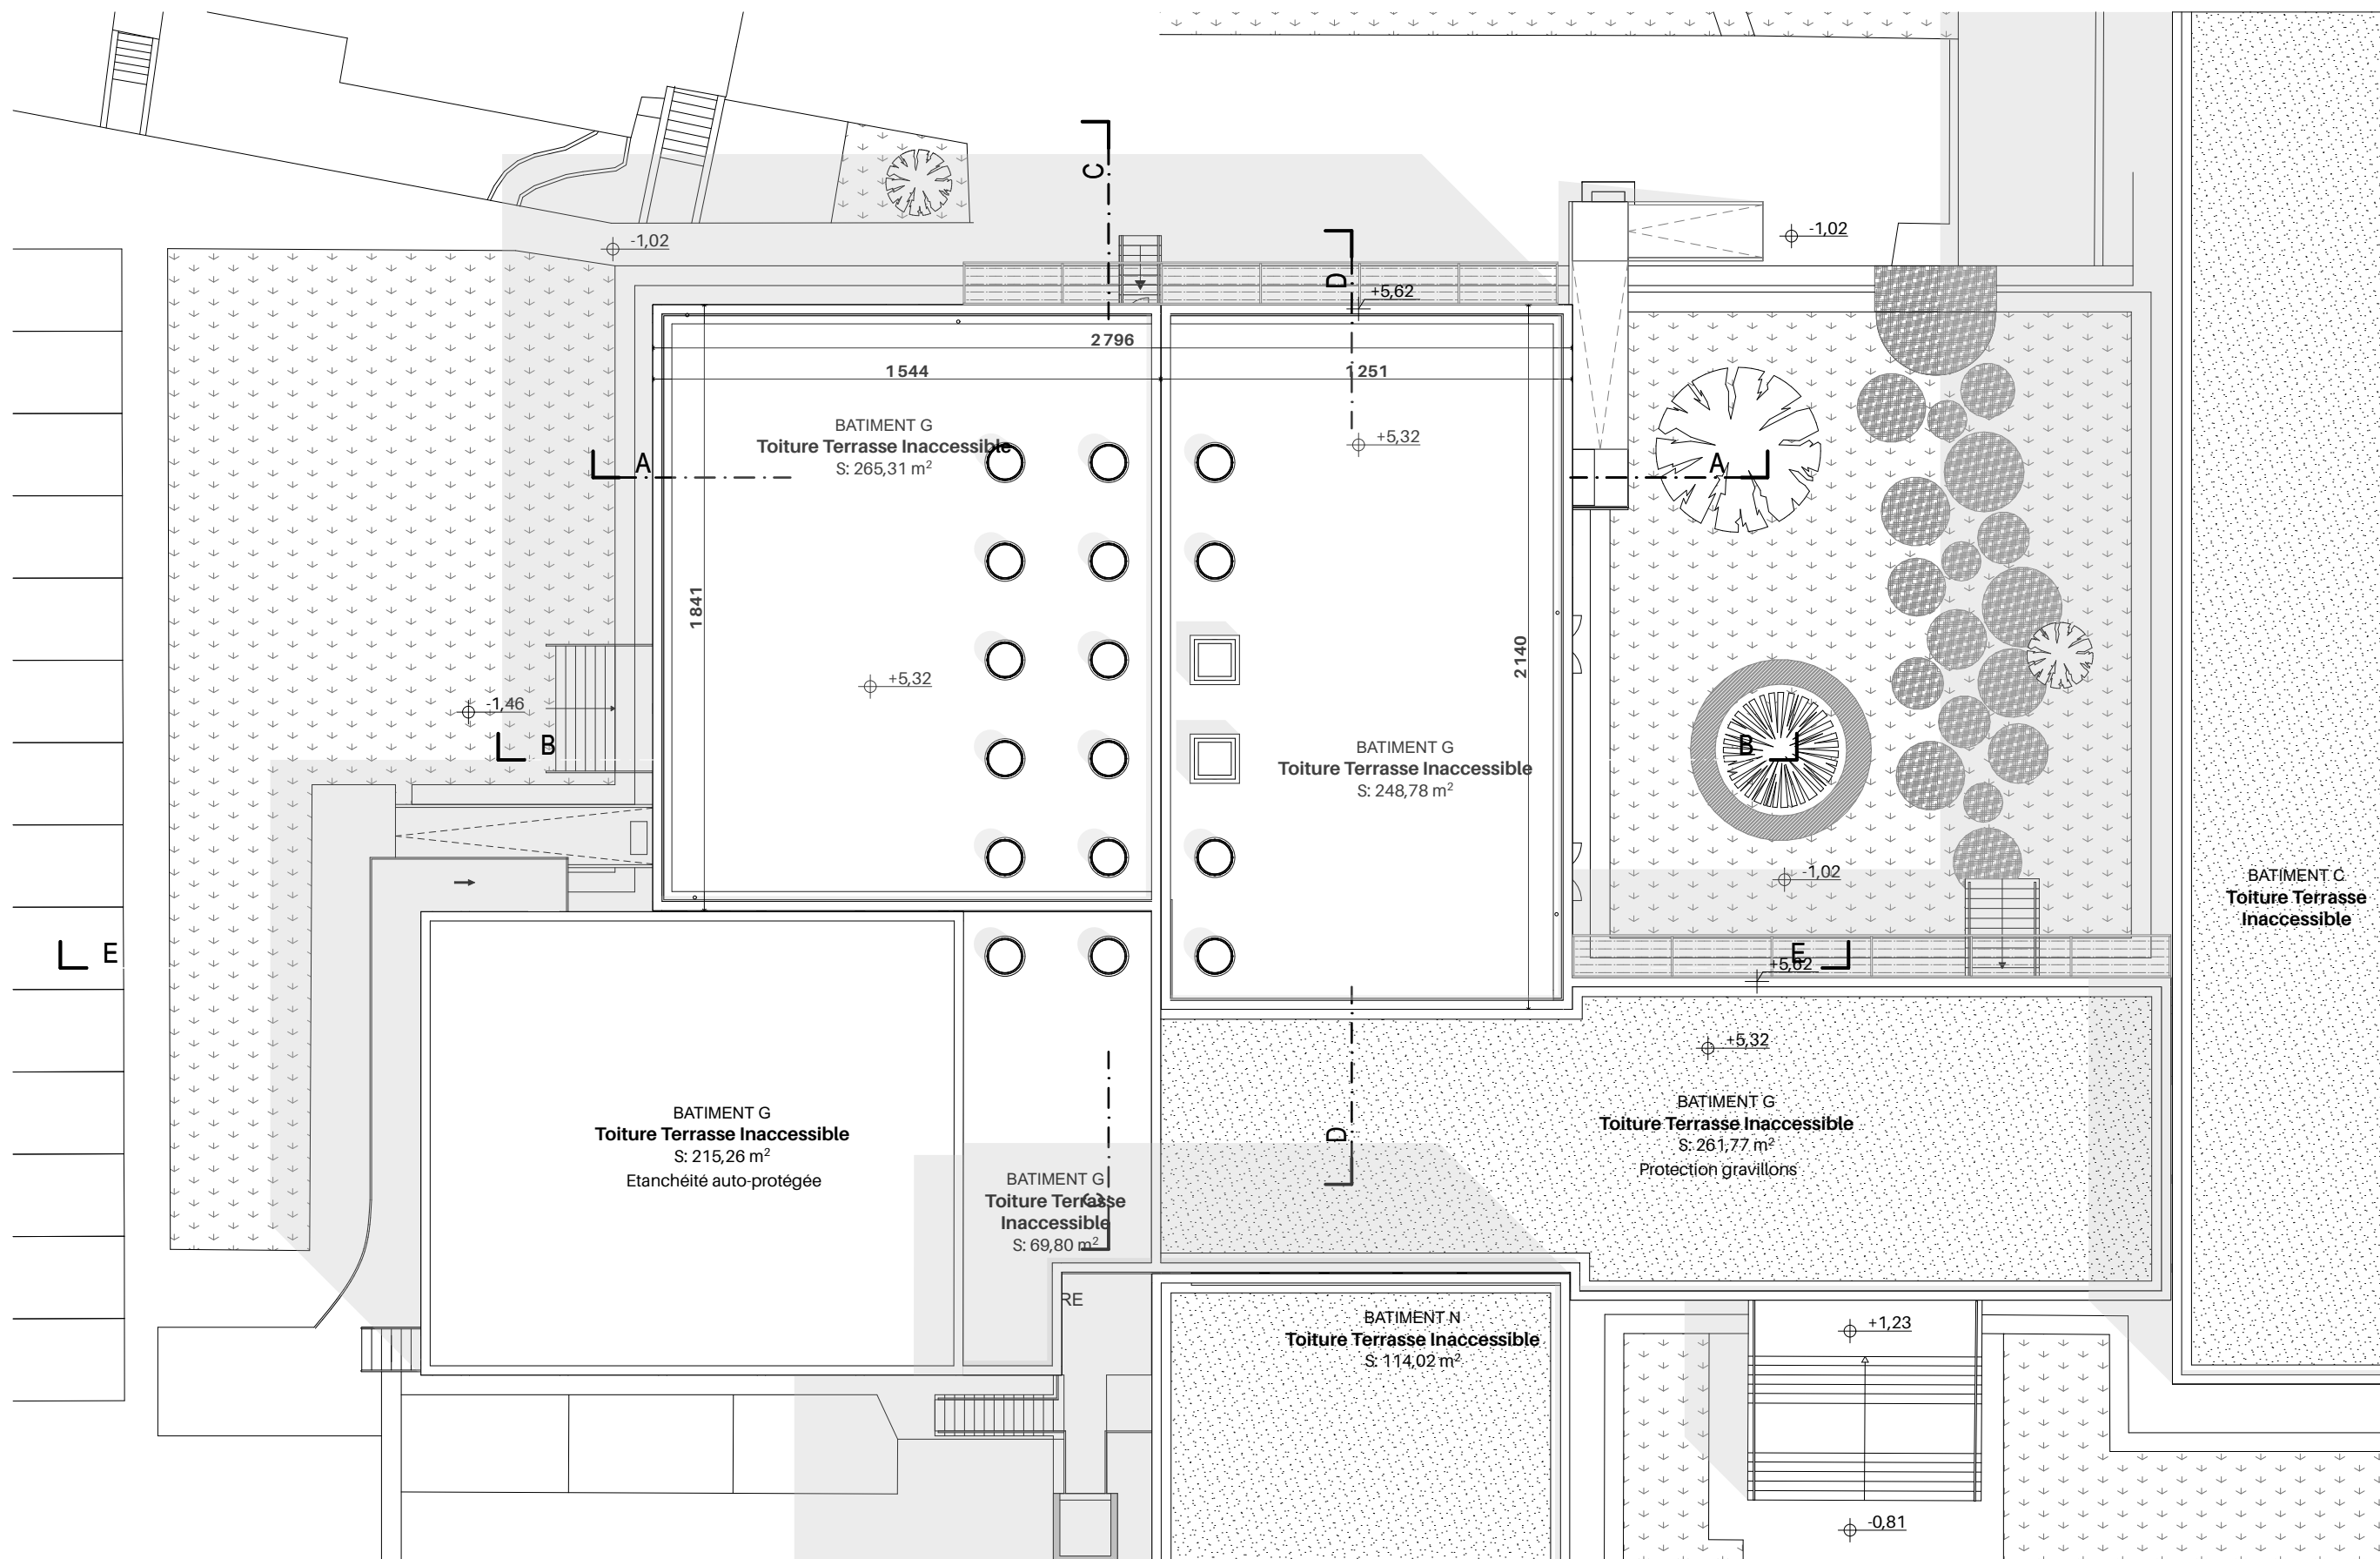

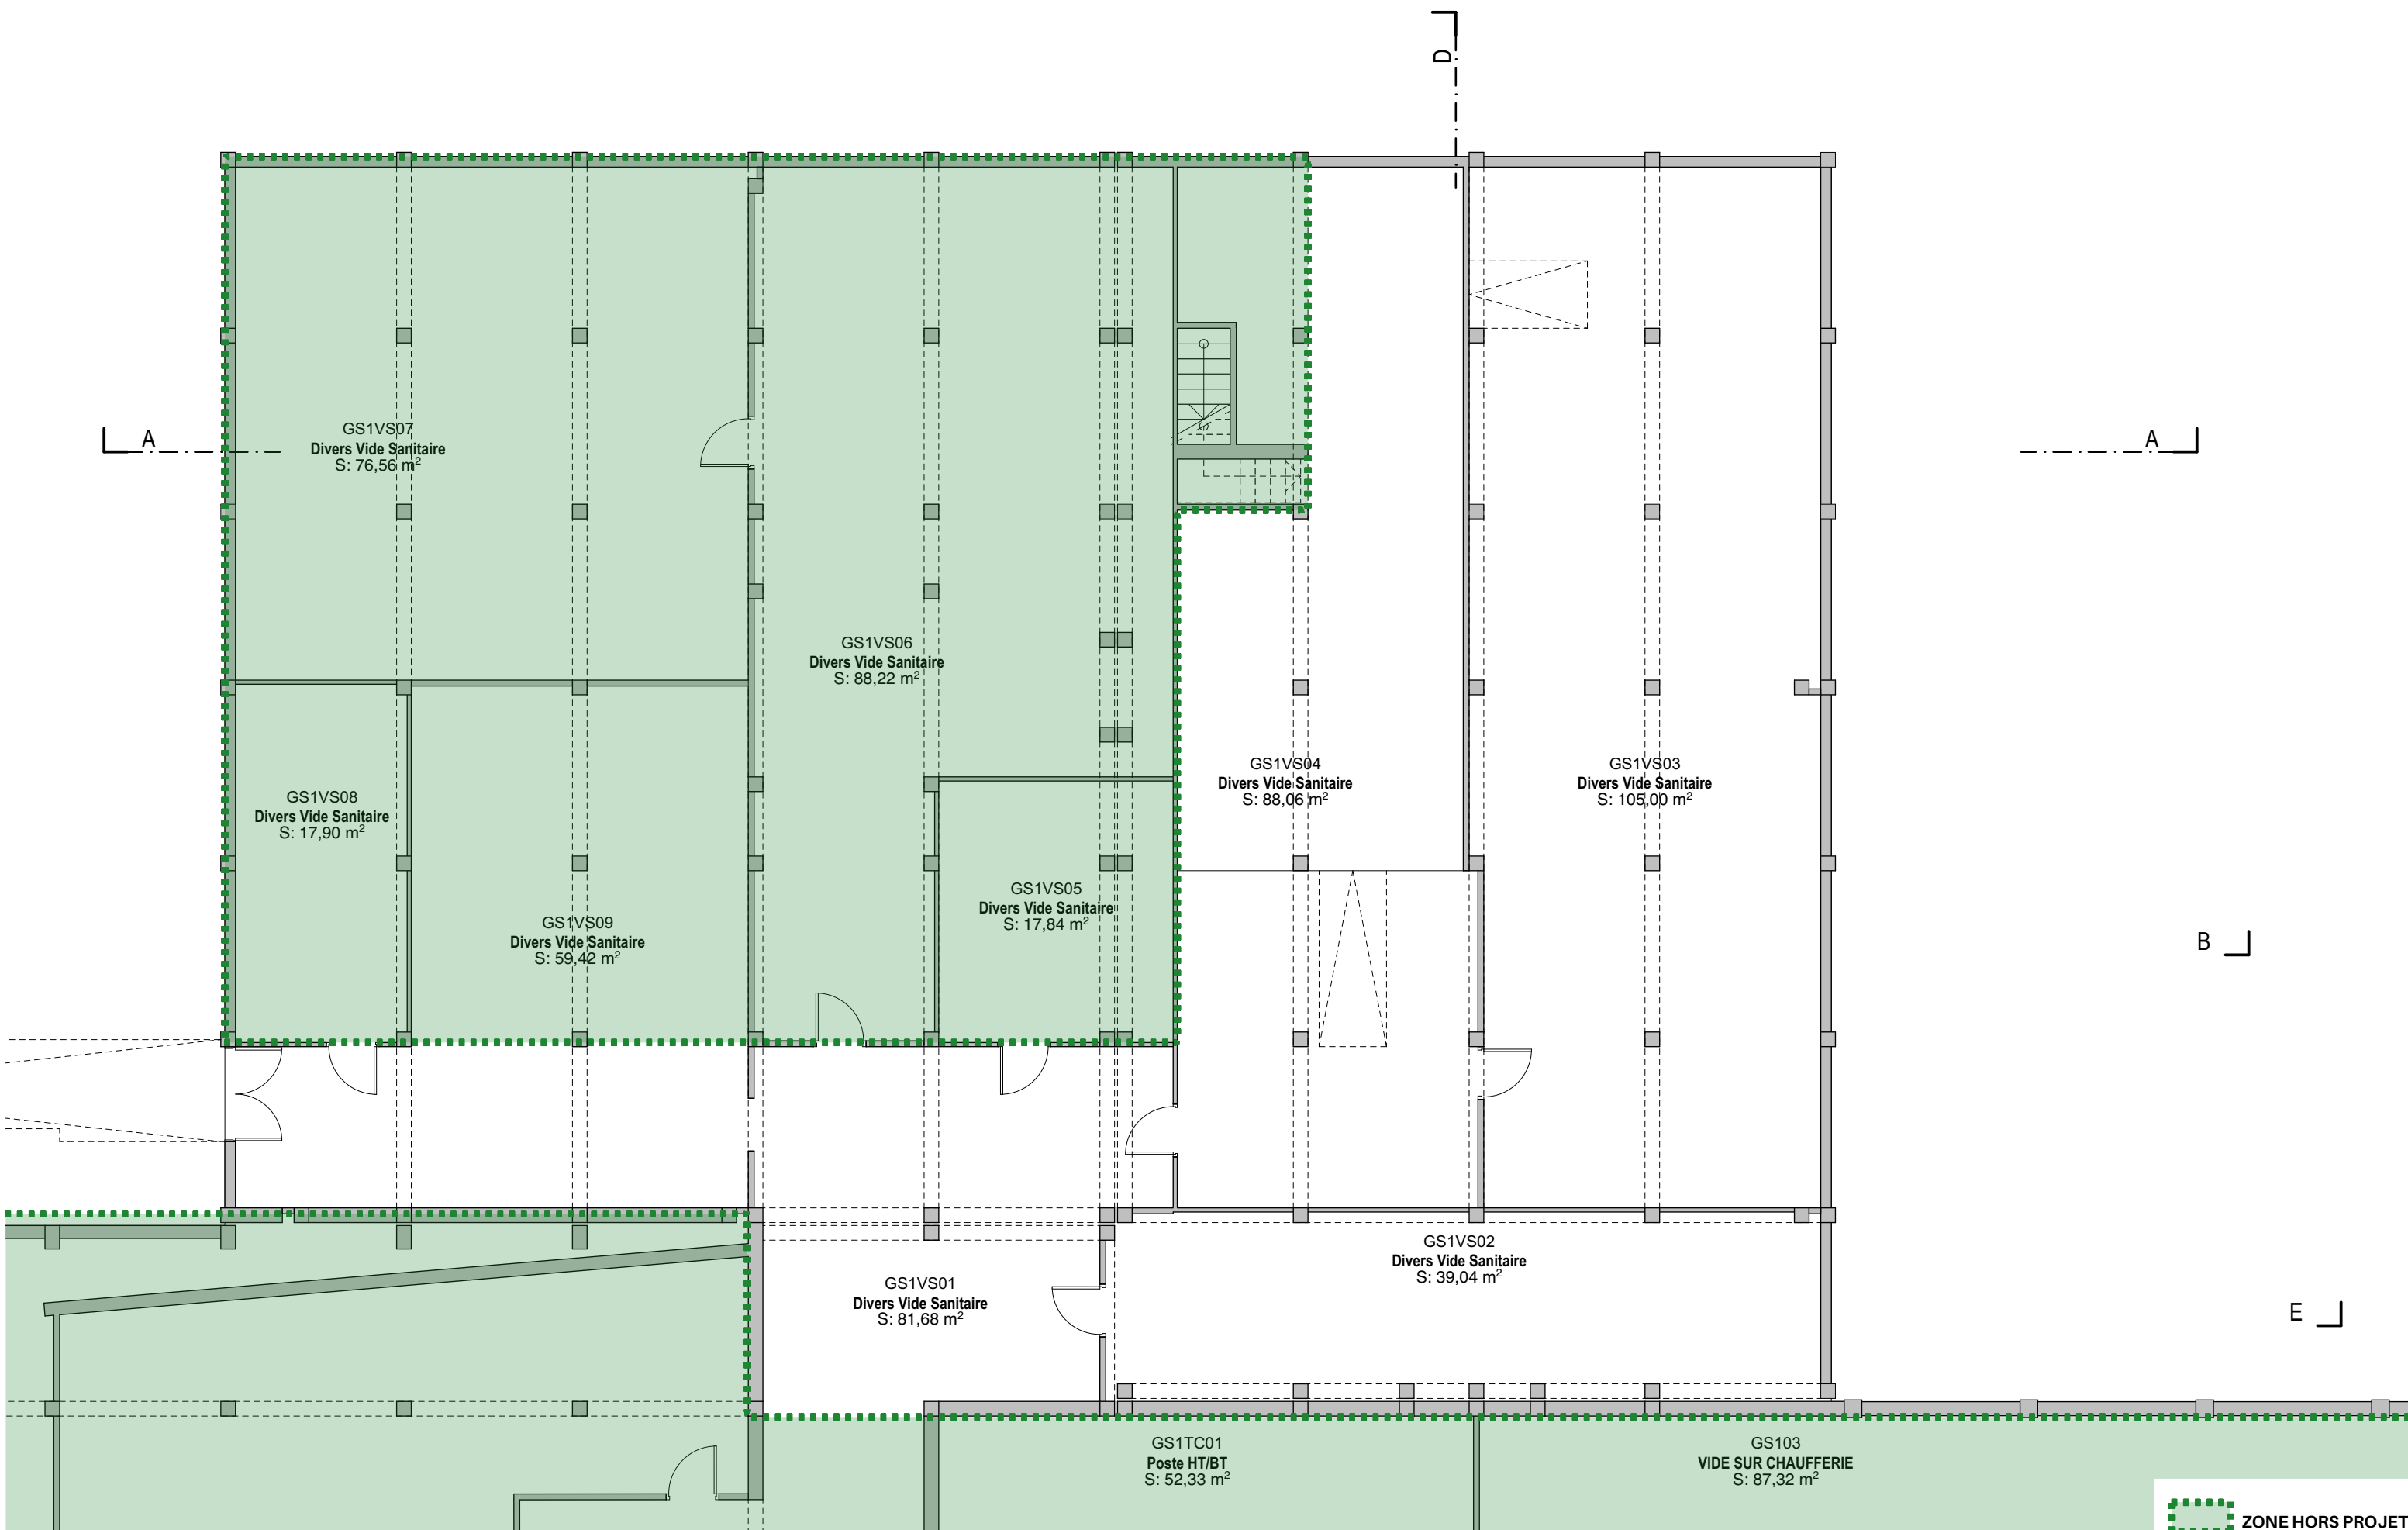

Maitrise d'œuvre :
BAÏTO architectes
C.Ménager - M. Sollier
Caroline.m@baito.fr
maxime.s@baito.fr

Maître d'ouvrage :
Centre National de la Recherche Scientifique
Délégation Provence et Corse
31, chemin Joseph Aiguier – CS70071
13 402 Marseille Cedex 09

Projet :
Transformation de l'ancienne
bibliothèque du bâtiment G en un
espace de travail collaboratif

Date :
16/03/2026

Phase :
DCE


Document :
Plan SOUSSOL EDL

Echelle :
1:100

ZONE HORS PROJET

02



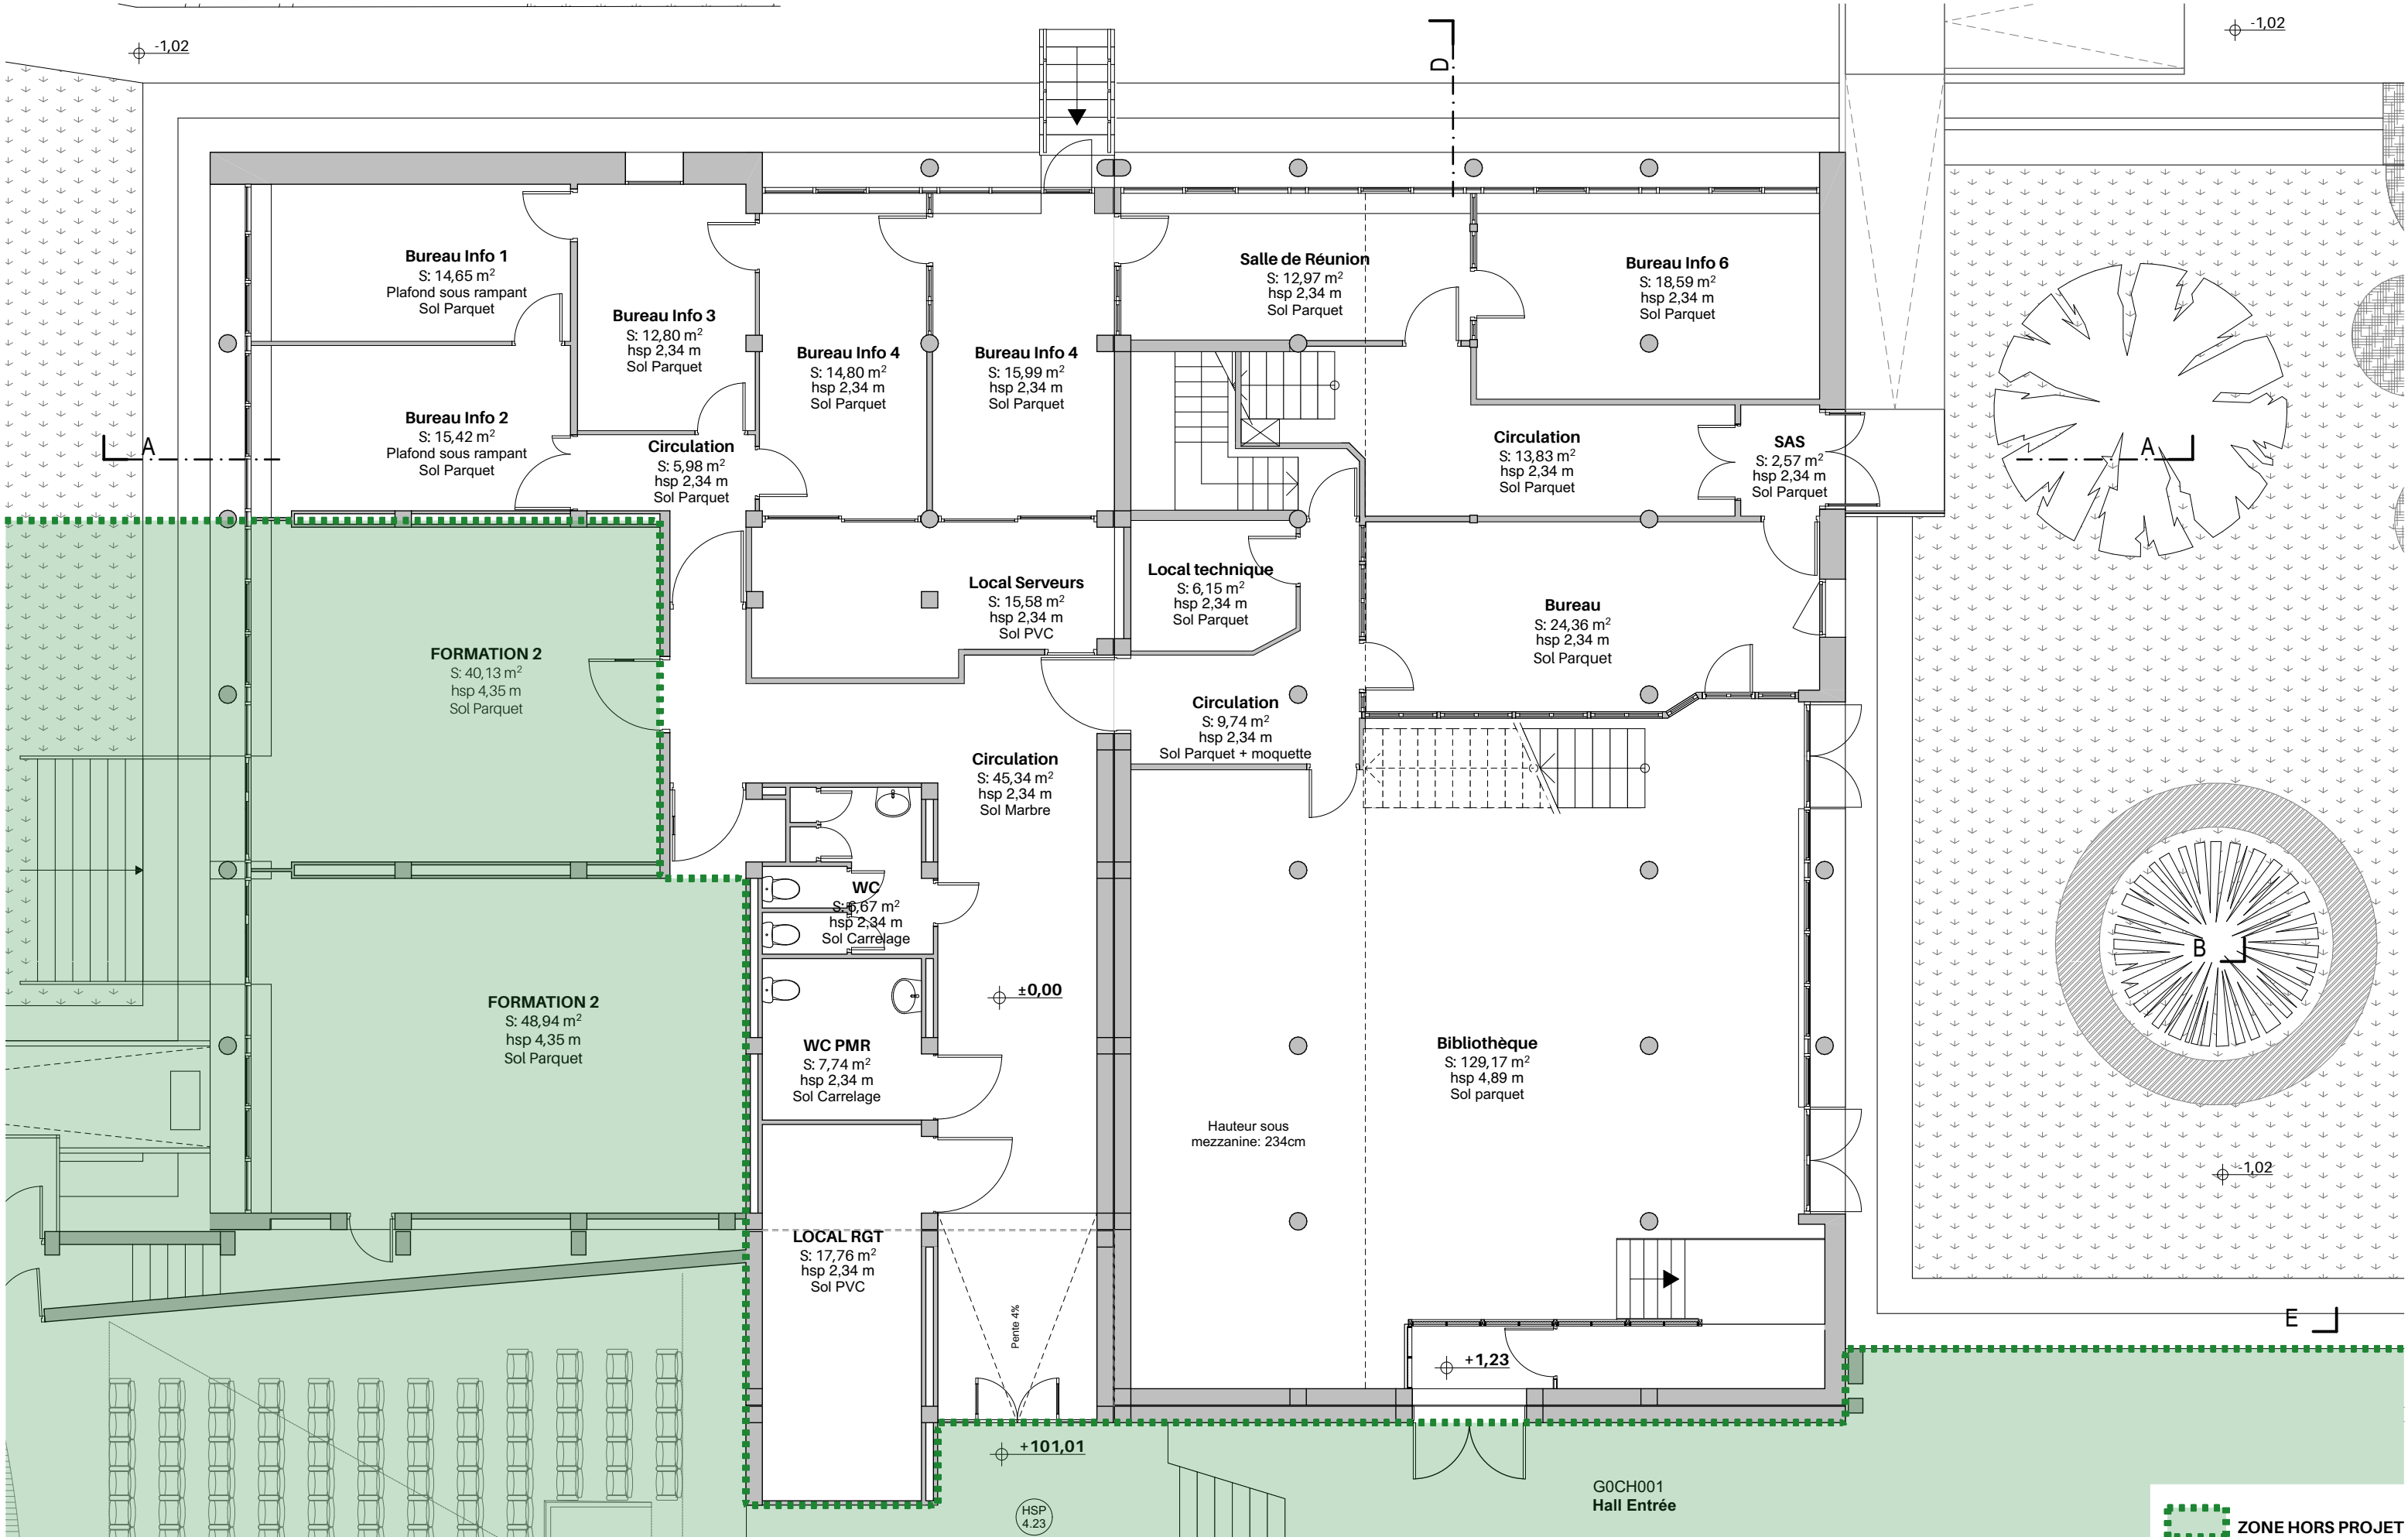

Maitrise d'œuvre :
BAÏTO architectes
C.Ménager - M. Sollier
Caroline.m@baito.fr
maxime.s@baito.fr

Maitre d'ouvrage :
Centre National de la Recherche Scientifique
Délégation Provence et Corse
31, chemin Joseph Aiguier – CS70071
13 402 Marseille Cedex 09

Projet :
Transformation de l'ancienne
bibliothèque du bâtiment G en un
espace de travail collaboratif

Date :
16/03/2026

Phase :
DCE

Document :
Plan RDC EDL

Echelle :
1:100

ZONE HORS PROJET

03





Maitrise d'œuvre :
BAÍTO architectes
C.Ménager - M. Sollier
Caroline.m@baito.fr
maxime.s@baito.fr

Maître d'ouvrage :
Centre National de la Recherche Scientifique
Délégation Provence et Corse
31, chemin Joseph Aiguier – CS70071
13 402 Marseille Cedex 09


Projet :
Transformation de l'ancienne
bibliothèque du bâtiment G en un
espace de travail collaboratif

Date :
16/03/2026

Phase :
DCE

Document :
Plan R+1 EDL

Echelle :
1:100

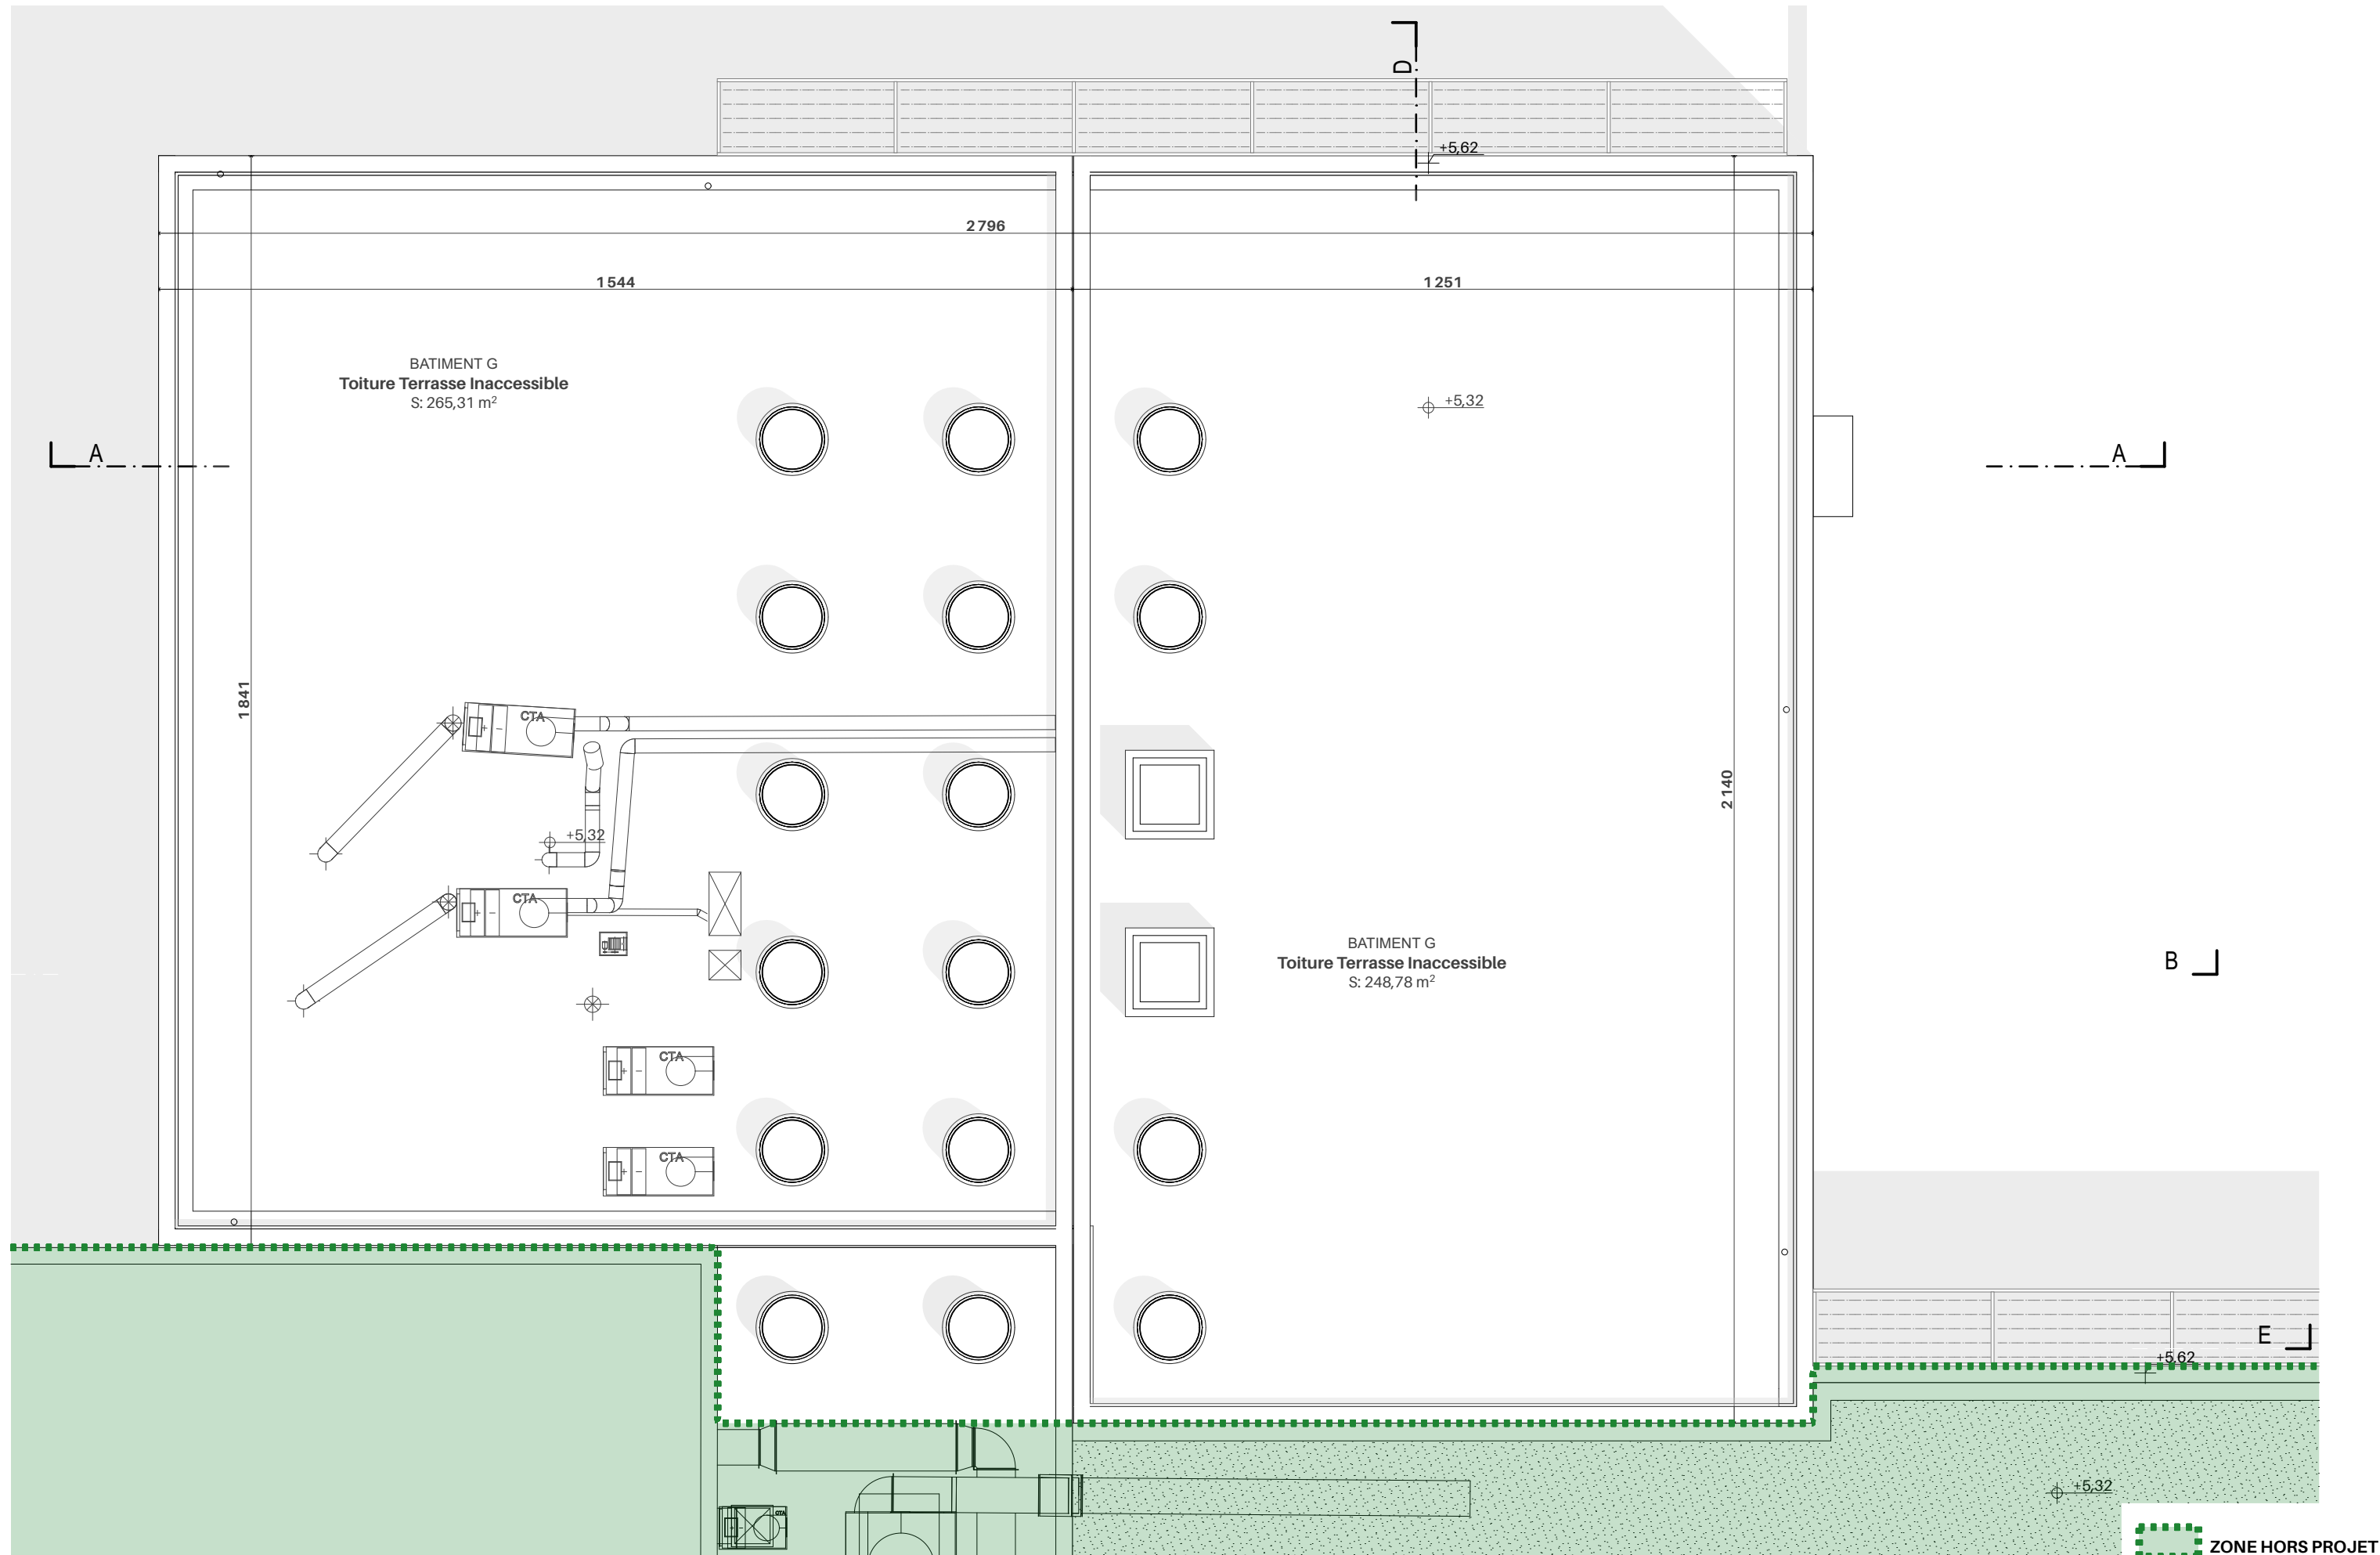

Maitrise d'œuvre :
BAÍTO architectes
C.Ménager - M. Sollier
Caroline.m@baito.fr
maxime.s@baito.fr

Maître d'ouvrage :
Centre National de la Recherche Scientifique
Délégation Provence et Corse
31, chemin Joseph Aiguier – CS70071
13 402 Marseille Cedex 09


Projet :
Transformation de l'ancienne
bibliothèque du bâtiment G en un
espace de travail collaboratif

Date :
16/03/2026

Phase :
DCE

Document :
Plan TOITURE EDL

Echelle :
1:100

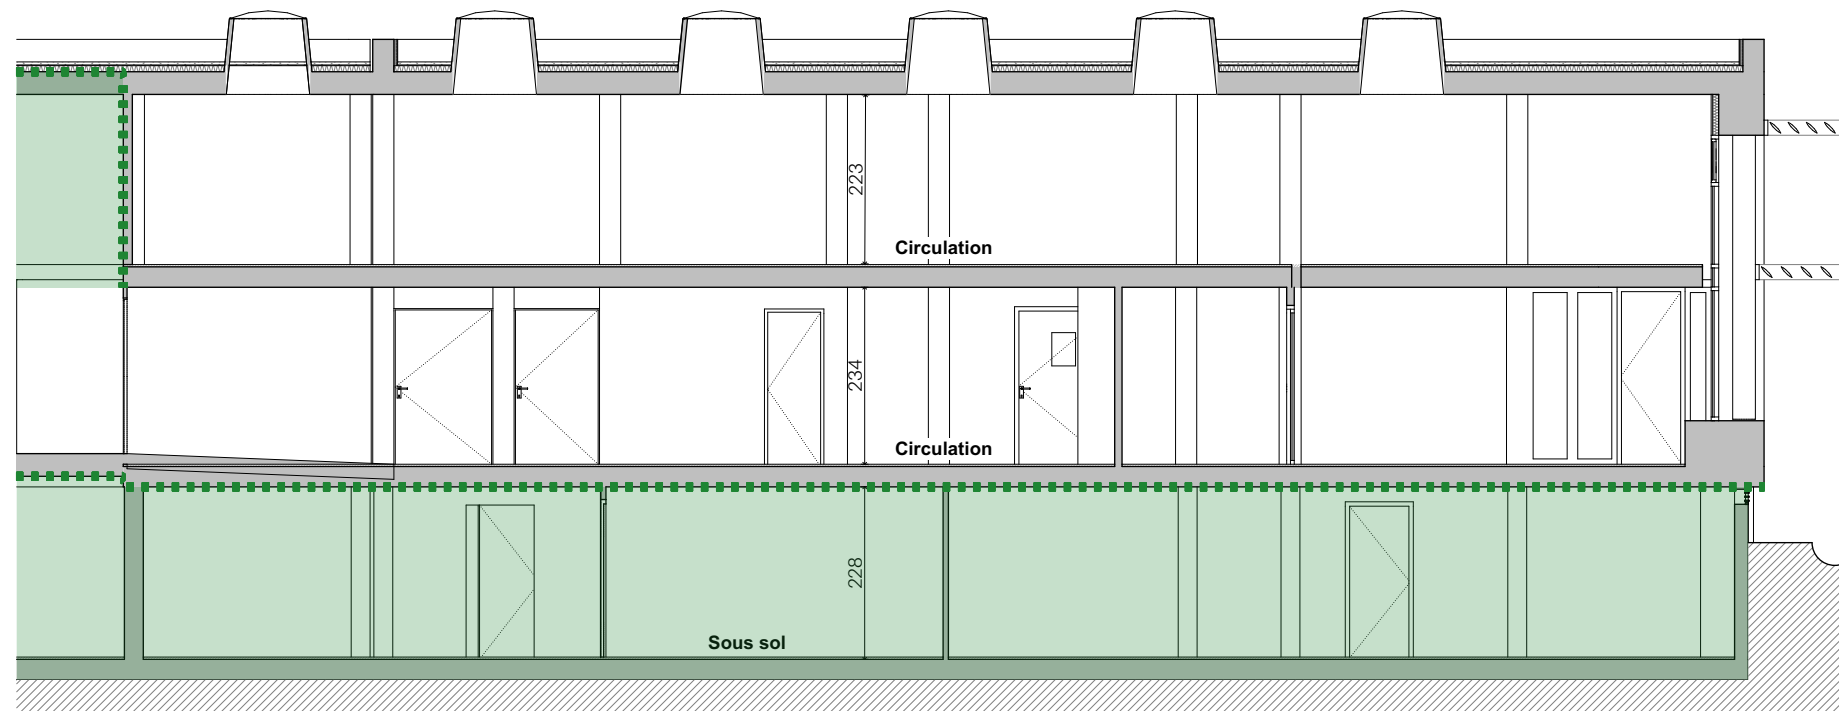

Maitrise d'œuvre :
BAÍTO architectes
C.Ménager - M. Sollier
Caroline.m@baito.fr
maxime.s@baito.fr

Maître d'ouvrage :
Centre National de la Recherche Scientifique
Délégation Provence et Corse
31, chemin Joseph Aiguier – CS70071
13 402 Marseille Cedex 09



Projet :
Transformation de l'ancienne
bibliothèque du bâtiment G en un
espace de travail collaboratif

Date :
16/03/2026

Phase :
DCE

Document :
Coupe Circulation EDL

Echelle :
1:100

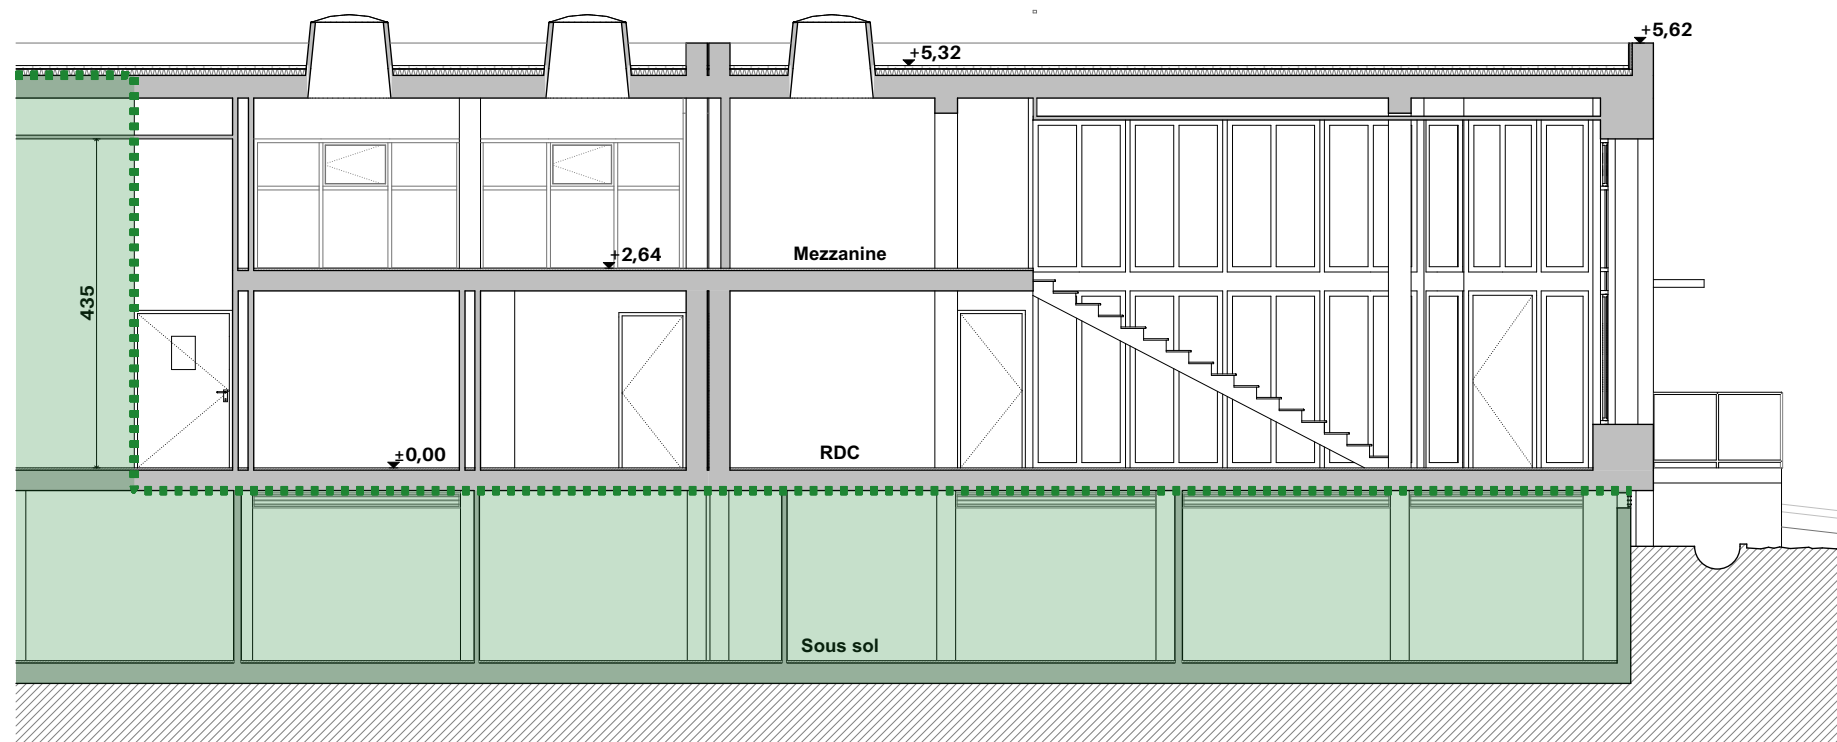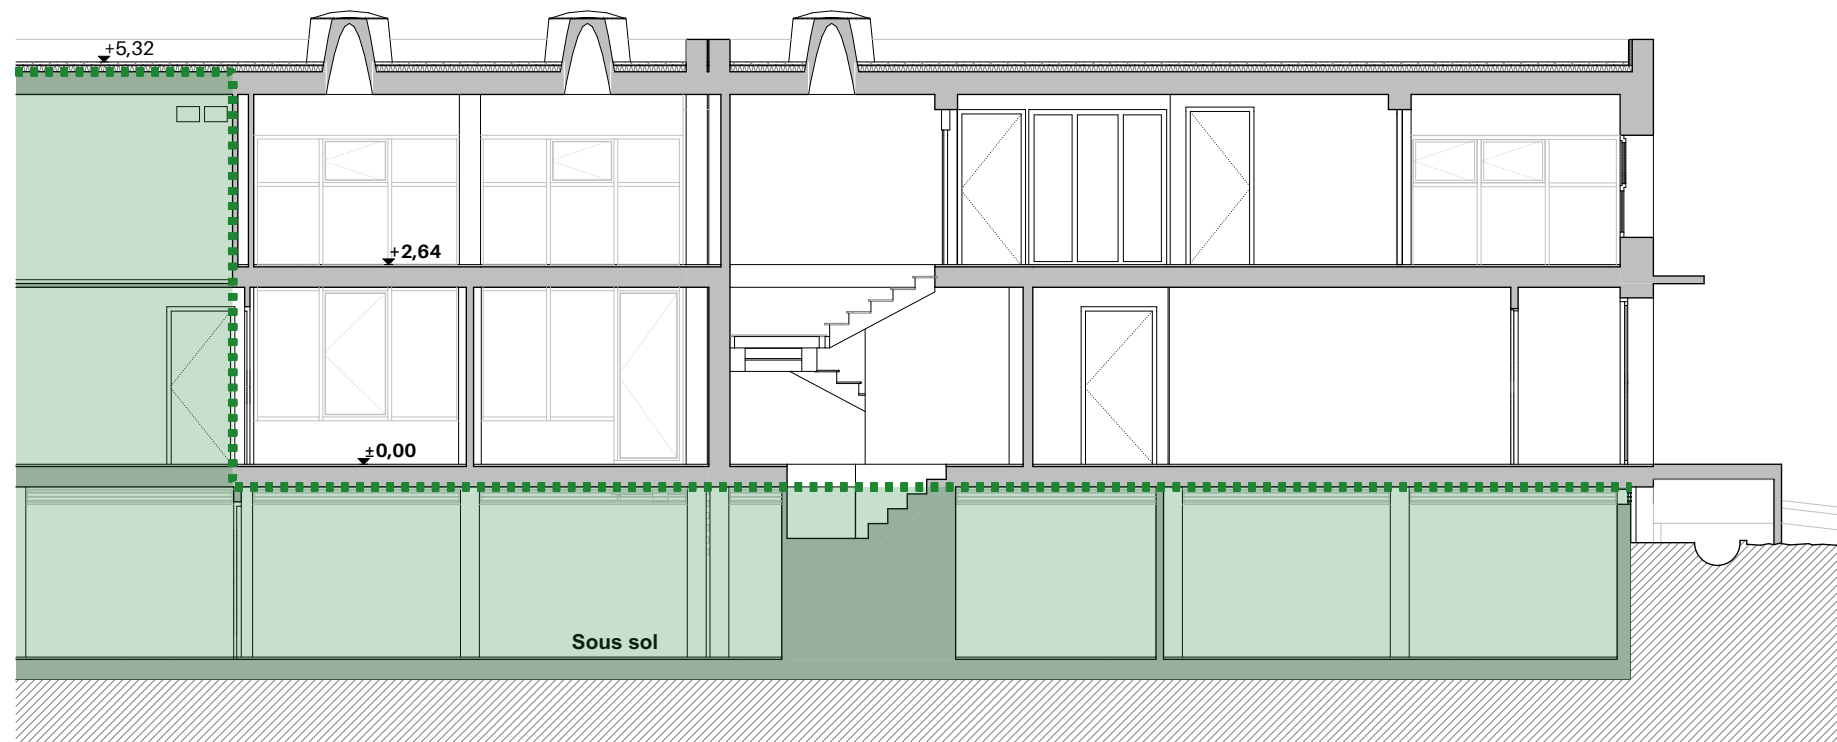

Maitrise d'œuvre :
BAÍTO architectes
C.Ménager - M. Sollier
Caroline.m@baito.fr
maxime.s@baito.fr

Maître d'ouvrage :
Centre National de la Recherche Scientifique
Délégation Provence et Corse
31, chemin Joseph Aiguier – CS70071
13 402 Marseille Cedex 09


Projet :
Transformation de l'ancienne
bibliothèque du bâtiment G en un
espace de travail collaboratif

Date :
16/03/2026

Phase :
DCE

Document :
Coupes Transversales A
et B EDL

Echelle :
1:100

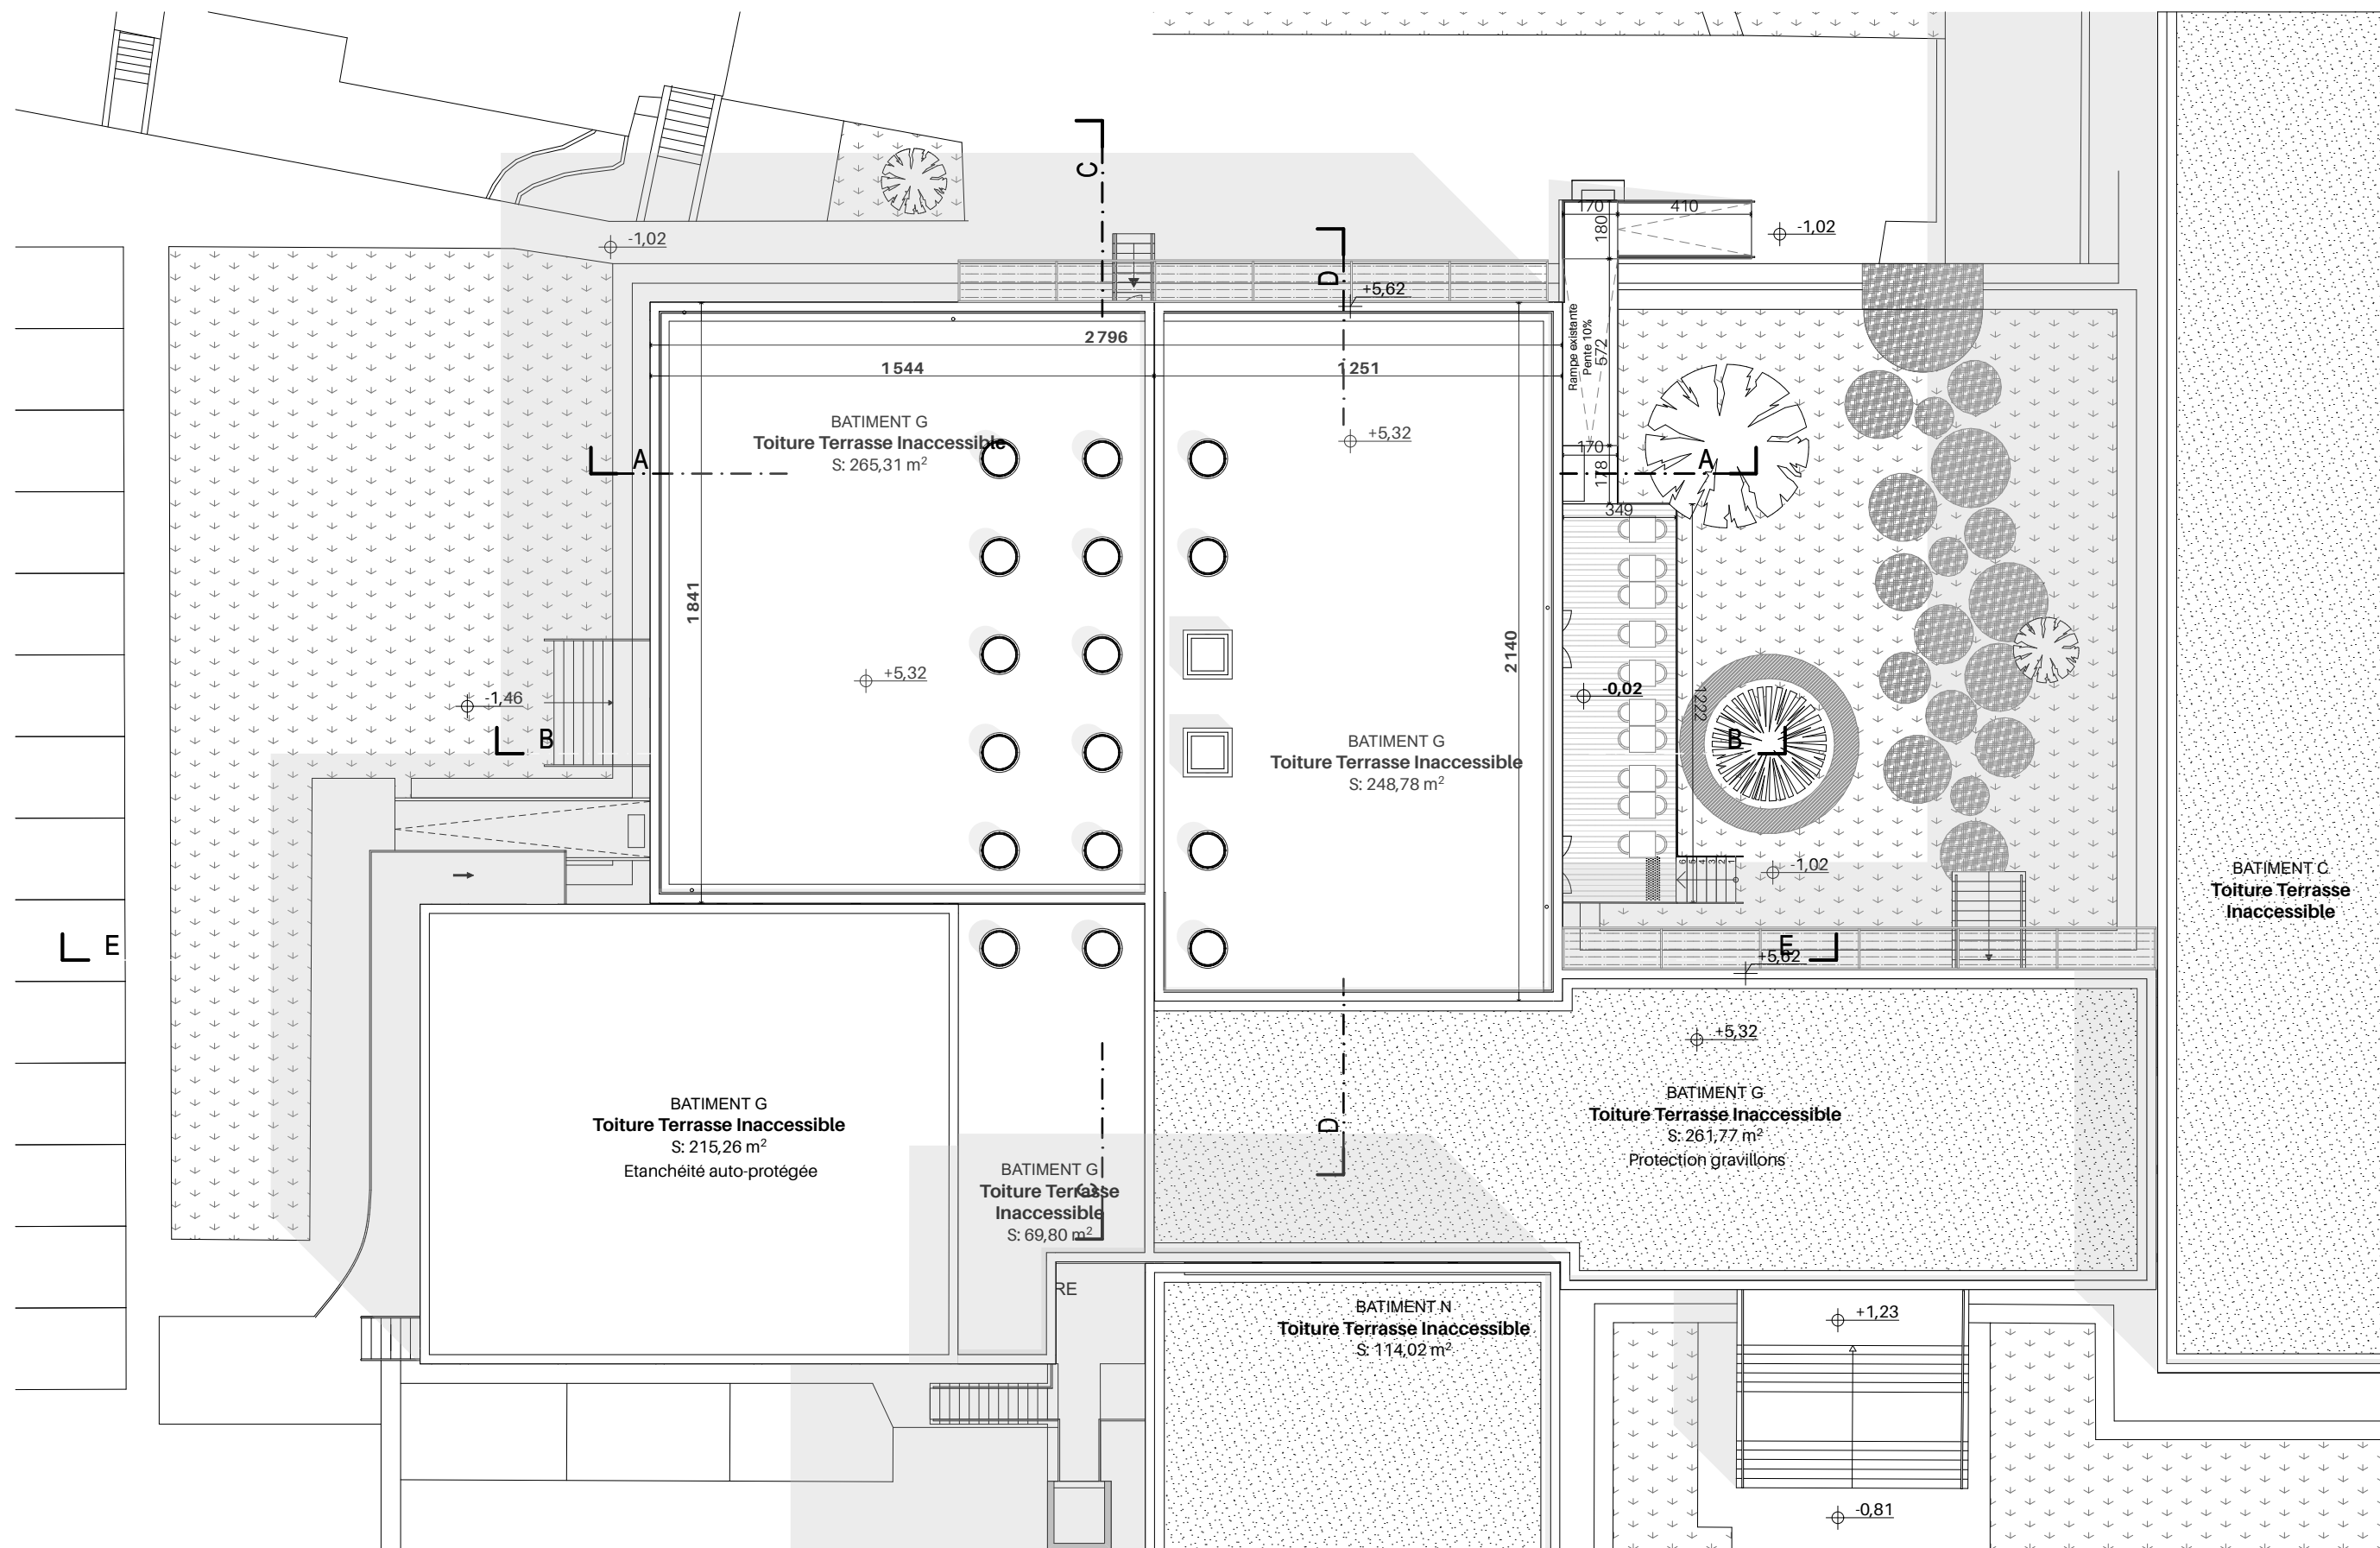

Maitrise d'œuvre :
BAITO architectes
C.Ménager - M. Sollier
Caroline.m@baito.fr
maxime.s@baito.fr

Maître d'ouvrage :
Centre National de la Recherche Scientifique
Délégation Provence et Corse
31, chemin Joseph Aiguier – CS70071
13 402 Marseille Cedex 09

Projet :
Transformation de l'ancienne
bibliothèque du bâtiment G en un
espace de travail collaboratif

Date :
16/03/2026

Phase :
DCE

Document :
Plan de masse PROJET

Echelle :
1:200





maître d'œuvre
BAITO Architectes
45, bd Baile13006 Marseille
0494330115
caroline.m@baito.fr -
maxime.s@baito.fr

maître d'ouvrage
CNRS
31, chemin Joseph Aiguier -
CS70071
13402 Marseille Cedex 09



projet
CNRS Batiment G
31, chemin Joseph Aiguier -
CS70071
13402 Marseille Cedex 09

phase
DCE
titre

Plan SOUS SOL PROJET
échelle(s) : 1:50

numéro / indice
09/

ZONE HORS PROJET

indice	date	modification



maître d'œuvre
BAITO Architectes
45, bd Baile 13006 Marseille
0494330115
caroline.m@baito.fr -
maxime.s@baito.fr

maître d'ouvrage
CNRS
31, chemin Joseph Aiguier -
CS70071
13402 Marseille Cedex 09

CNRS
Délegation Provence et Corse

projet
CNRS Batiment G
31, chemin Joseph Aiguier -
CS70071
13402 Marseille Cedex 09

phase
DCE
titre

Plan RDC PROJET
échelle(s) : 1:50

numéro / indice
10/

indice	date	modification

ZONE HORS PROJET



maître d'œuvre
BAITO Architectes
45, bd Baillie 13006 Marseille
0494330115
caroline.m@baito.fr -
maxime.s@baito.fr

maître d'ouvrage
CNRS
31, chemin Joseph Aiguier -
CS70071
13402 Marseille Cedex 09

CNRS
Délegation Provence et Corse

projet
CNRS Batiment G
31, chemin Joseph Aiguier -
CS70071
13402 Marseille Cedex 09


phase
DCE
titre

Plan R+1 PROJET
échelle(s) : 1:50


numéro / indice
11/

ZONE HORS PROJET


indice	date	modification

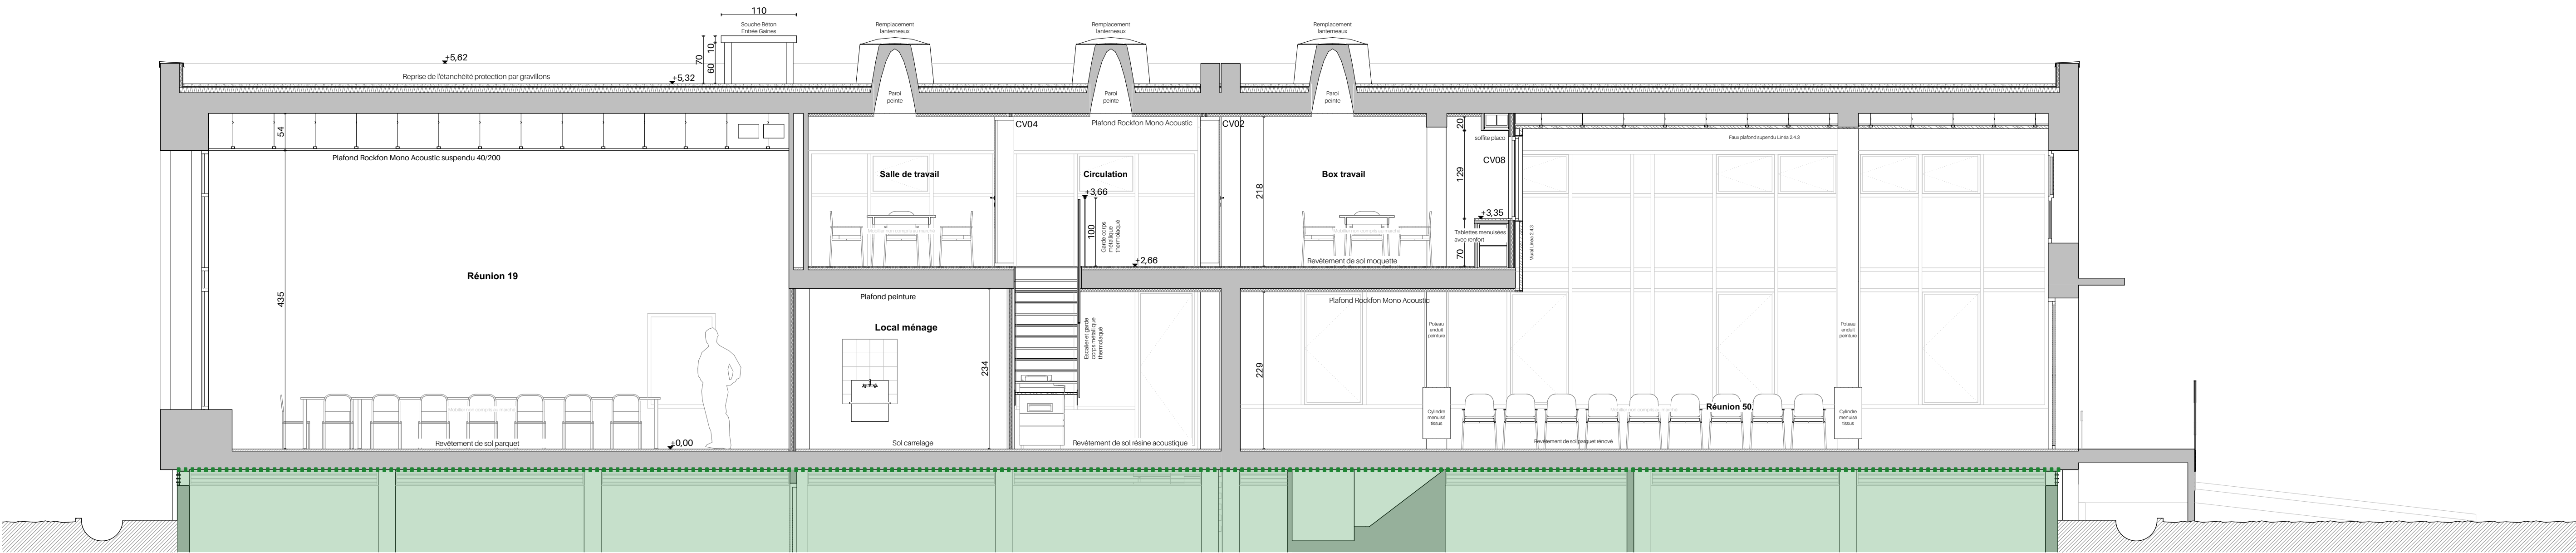

COUPE A PROJET

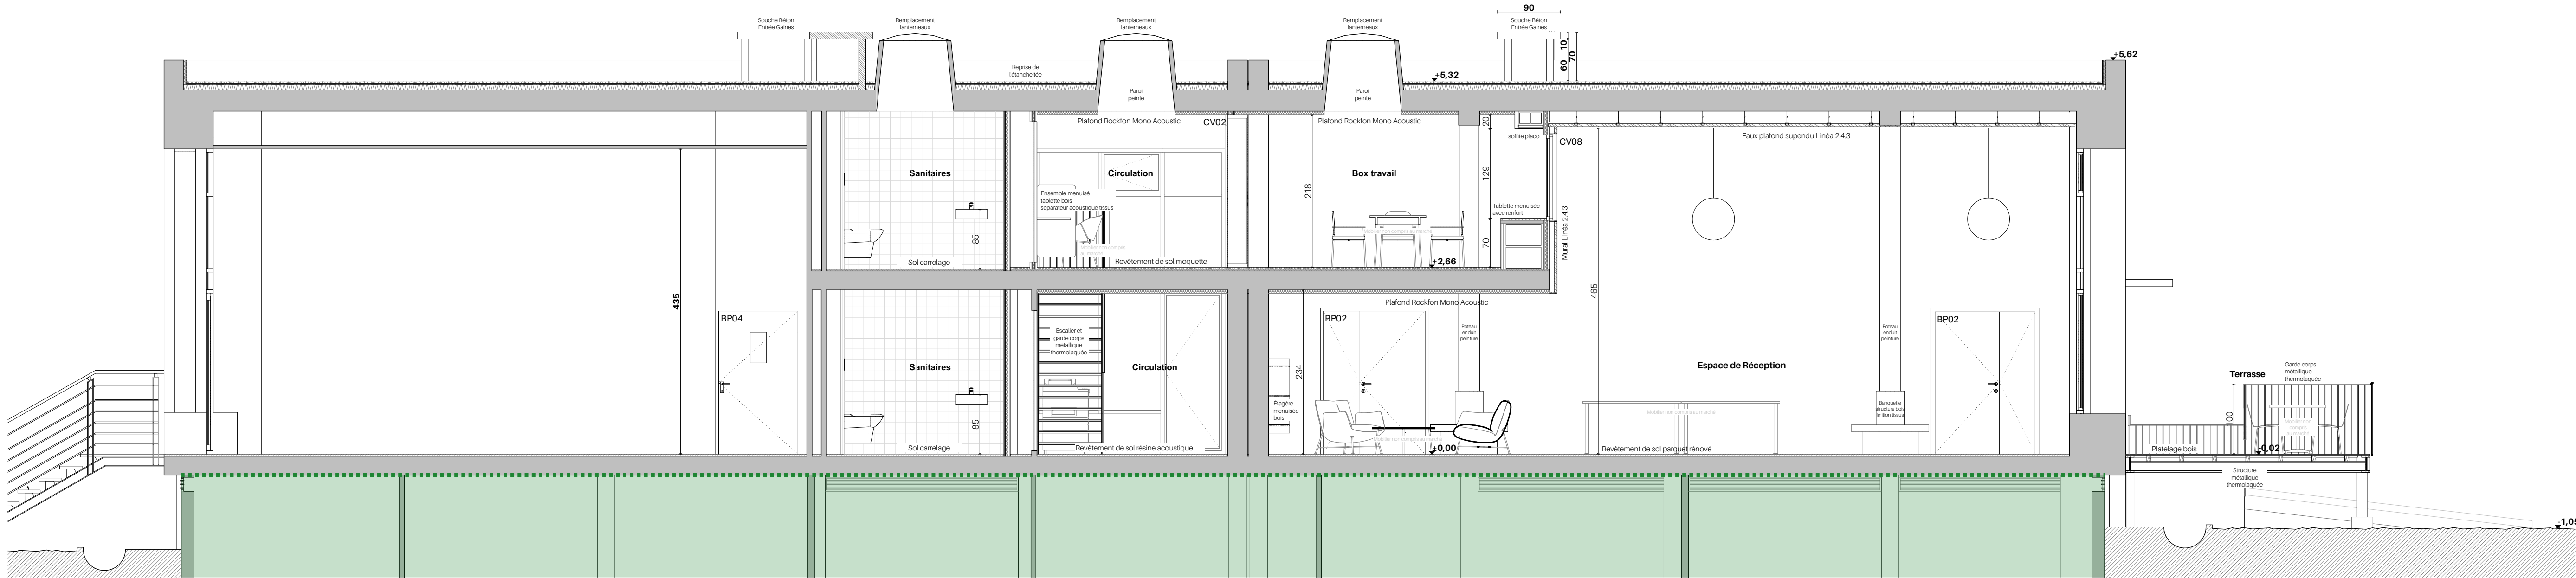

COUPE B PROJET

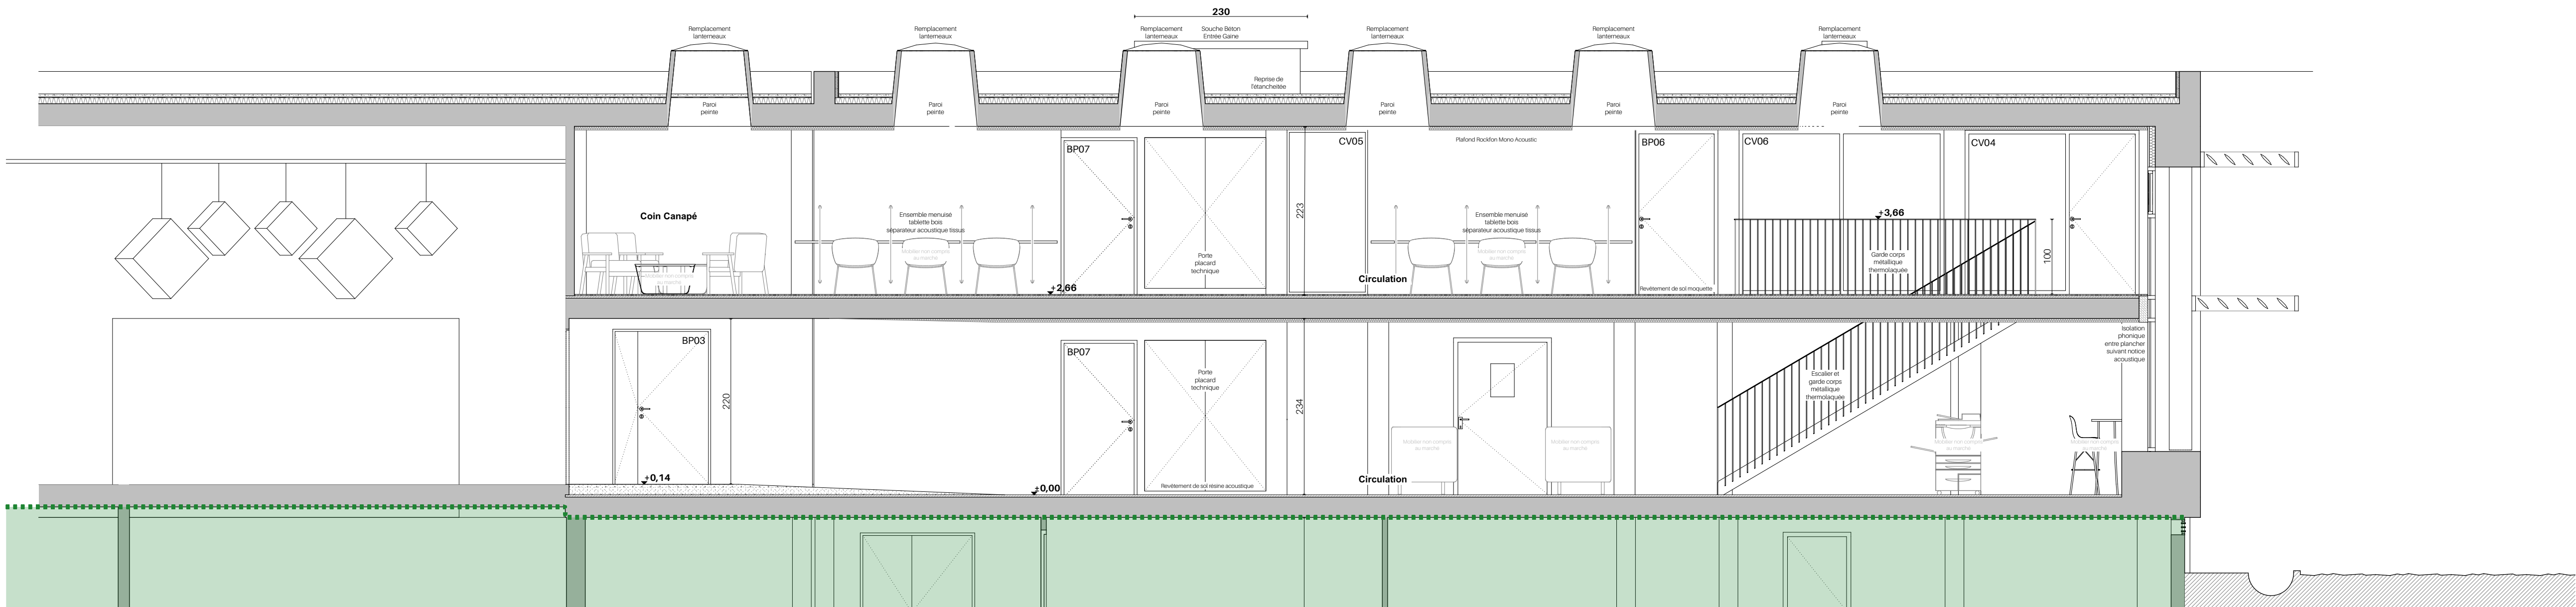

COUPE C PROJET

ZONE HORS PROJET

maître d'œuvre
BAITO Architectes
45, bd Baile 13006 Marseille
0494330115
caroline.m@baito.fr -
maxime.s@baito.fr

maître d'ouvrage
CNRS
31, chemin Joseph Aiguier -
CS70071
13402 Marseille Cedex 09

CNRS
Délegation Provence et Corse

projet
CNRS Batiment G
31, chemin Joseph Aiguier -
CS70071
13402 Marseille Cedex 09
phase
DCE
titre


Coupes PROJET
échelle(s) : 1:50

numéro / indice
13/


index	date	modification





indice	date	modification

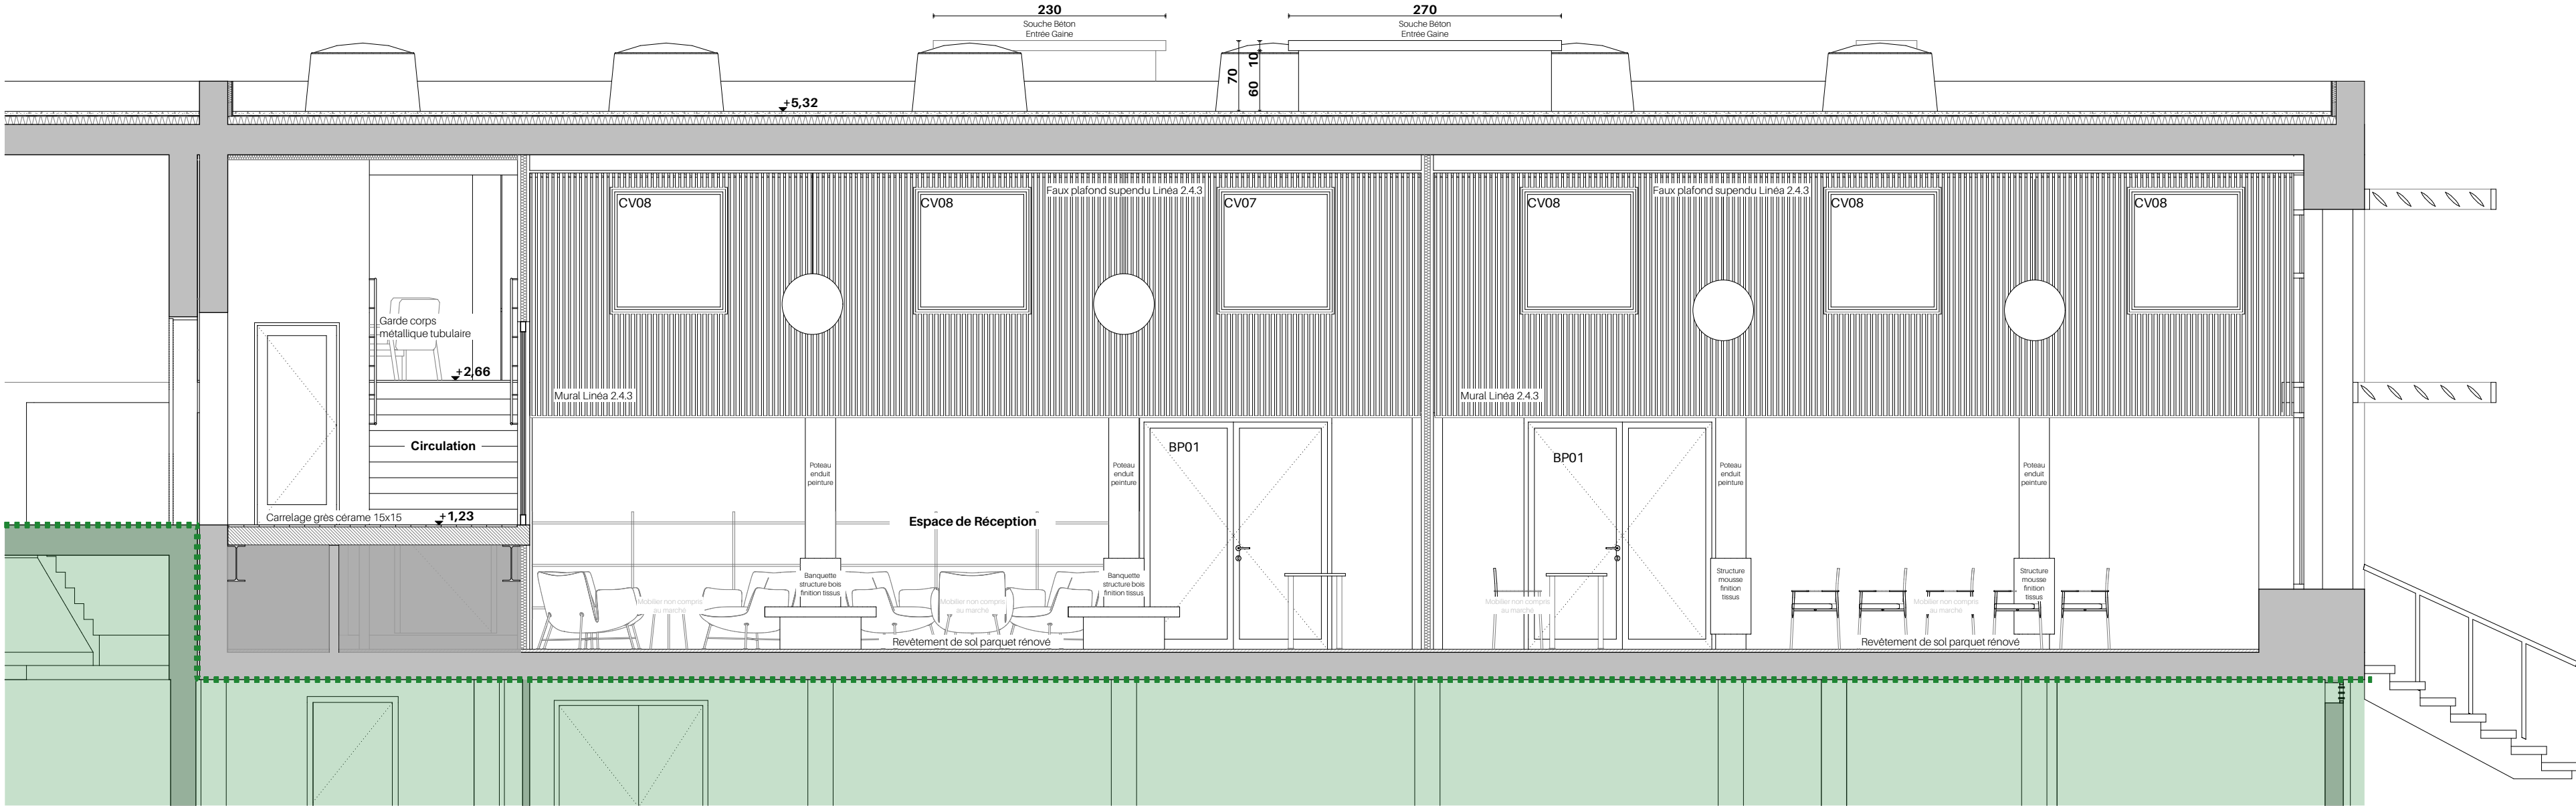

COUPE D PROJET

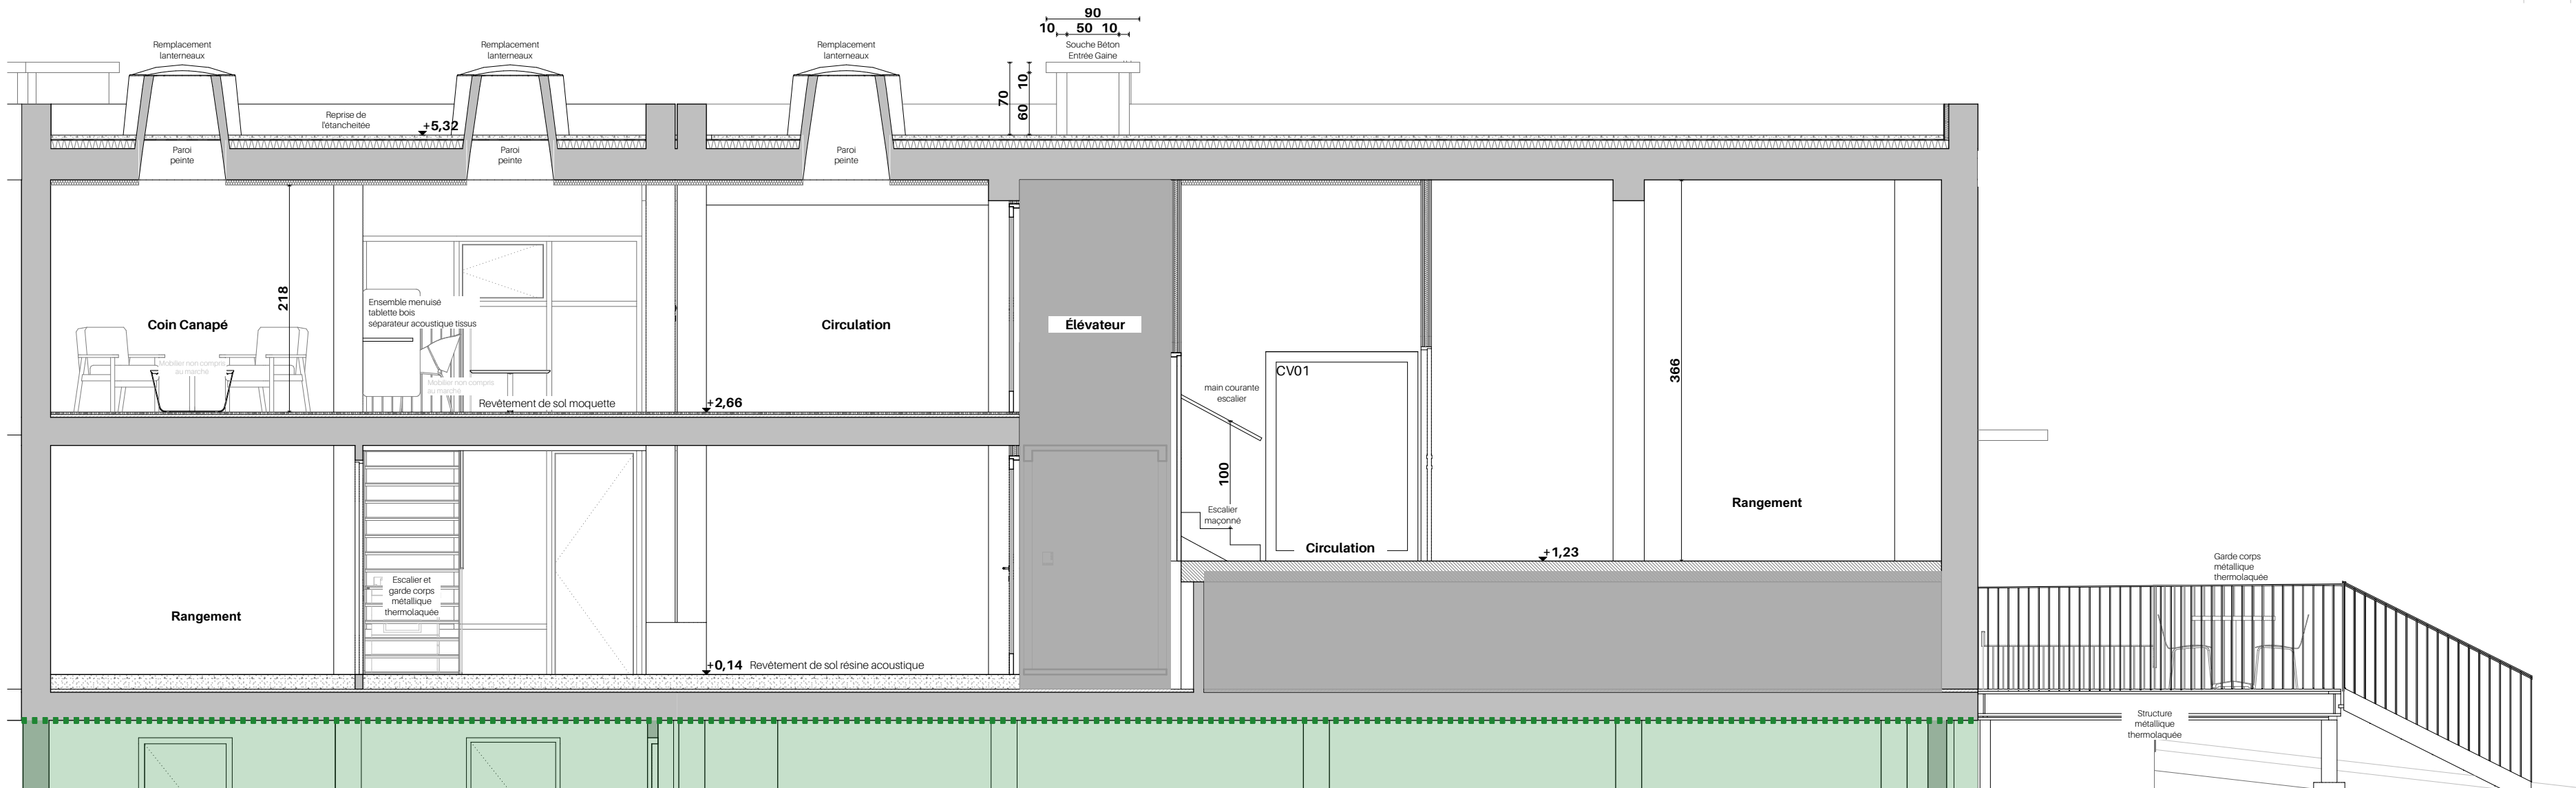

COUPE E PROJET

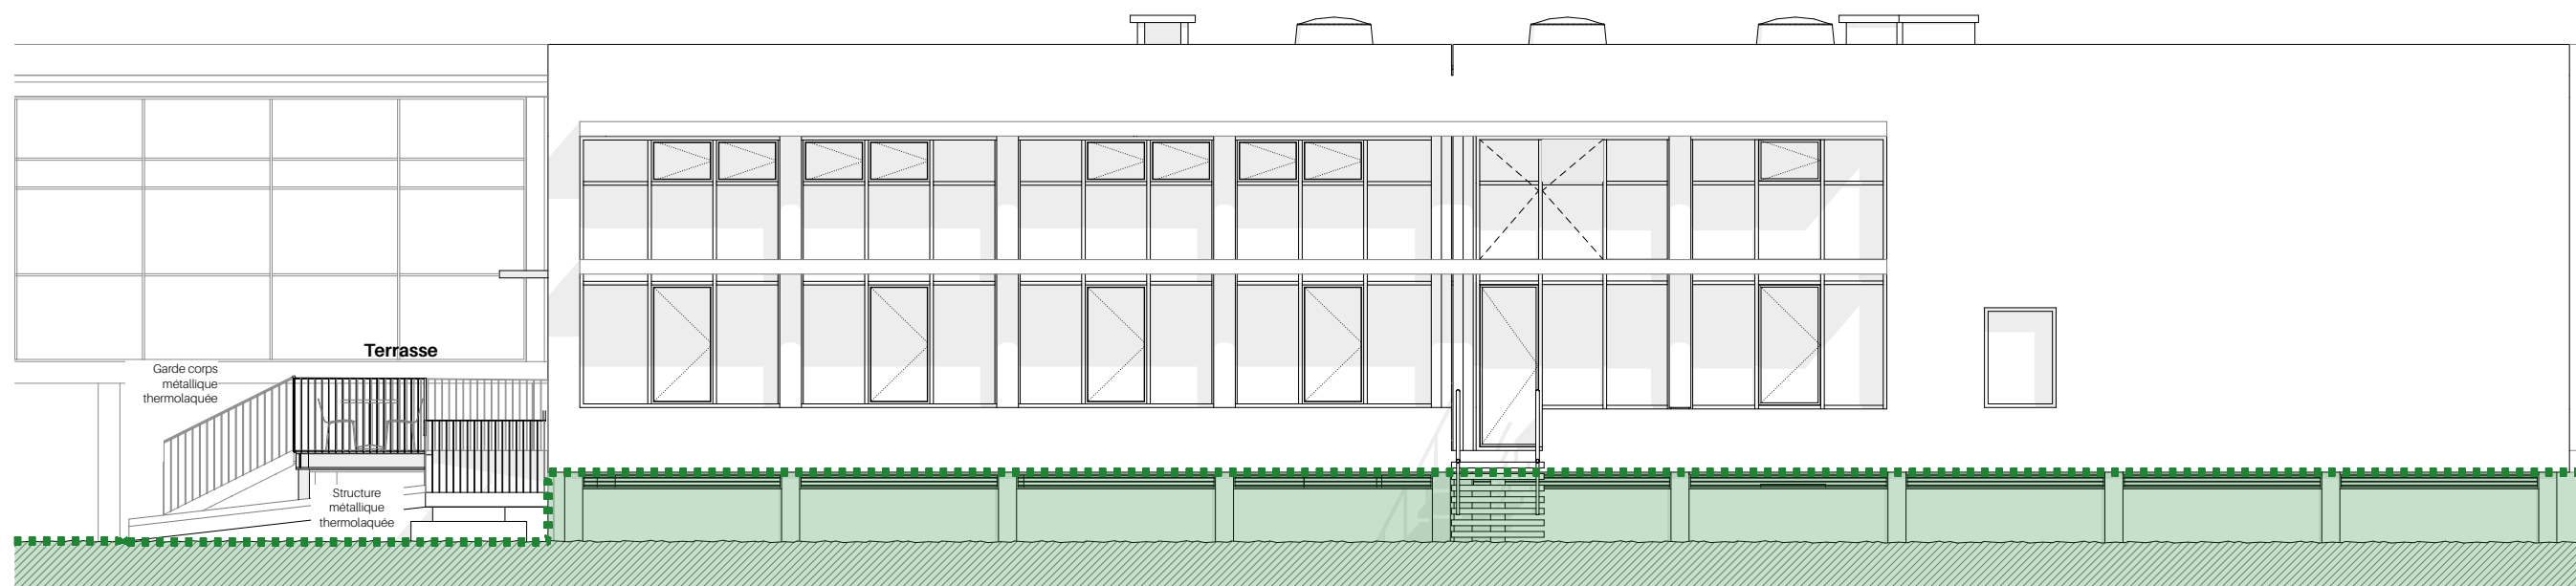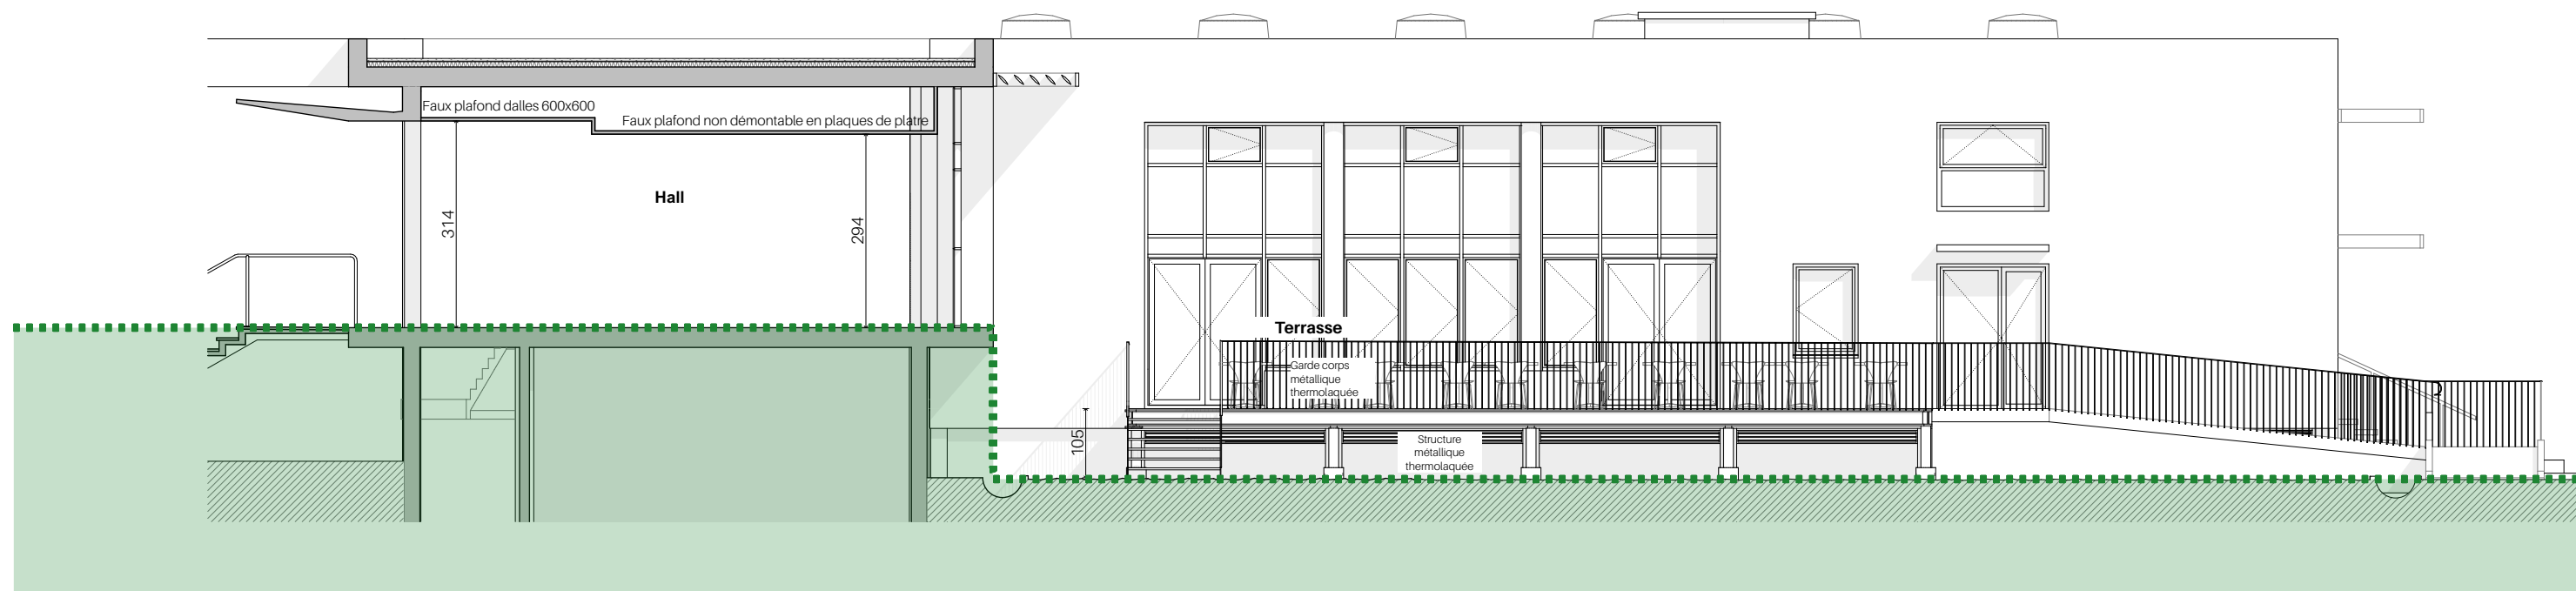

 ZONE HORS PROJET

Maitrise d'œuvre :
BAÍTO architectes
C.Ménager - M. Sollier
Caroline.m@baito.fr
maxime.s@baito.fr

Maître d'ouvrage :
Centre National de la Recherche Scientifique
Délégation Provence et Corse
31, chemin Joseph Aiguier – CS70071
13 402 Marseille Cedex 09

Projet :
Transformation de l'ancienne
bibliothèque du bâtiment G en un
espace de travail collaboratif

Date :
16/03/2026

Phase :
DCE

Document :
Façade sur Terrasse

Echelle :
1:100

15





Maitrise d'œuvre :
BAÍTO architectes
C.Ménager - M. Sollier
Caroline.m@baito.fr
maxime.s@baito.fr

Maître d'ouvrage :
Centre National de la Recherche Scientifique
Délégation Provence et Corse
31, chemin Joseph Aiguier – CS70071
13 402 Marseille Cedex 09

Projet :
Transformation de l'ancienne
bibliothèque du bâtiment G en un
espace de travail collaboratif

Date :
16/03/2026

Phase :
DCE

Document :
Ambiance Espace de
Réception

Echelle :





Maitrise d'œuvre :
BAÍTO architectes
C.Ménager - M. Sollier
Caroline.m@baito.fr
maxime.s@baito.fr

Maître d'ouvrage :
Centre National de la Recherche Scientifique
Délégation Provence et Corse
31, chemin Joseph Aiguier – CS70071
13 402 Marseille Cedex 09

Projet :
Transformation de l'ancienne
bibliothèque du bâtiment G en un
espace de travail collaboratif

Date :
16/03/2026

Phase :
DCE

Document :
Ambiance Salle de
Conférence

Echelle :
1:1,39





Maitrise d'œuvre :
BAÍTO architectes
C.Ménager - M. Sollier
Caroline.m@baito.fr
maxime.s@baito.fr

Maître d'ouvrage :
Centre National de la Recherche Scientifique
Délégation Provence et Corse
31, chemin Joseph Aiguier – CS70071
13 402 Marseille Cedex 09

Projet :
Transformation de l'ancienne
bibliothèque du bâtiment G en un
espace de travail collaboratif

Date :
16/03/2026

Phase :
DCE

Document :
Ambiance Circulation
Mezzanine

Echelle :
1:1,39

18

