
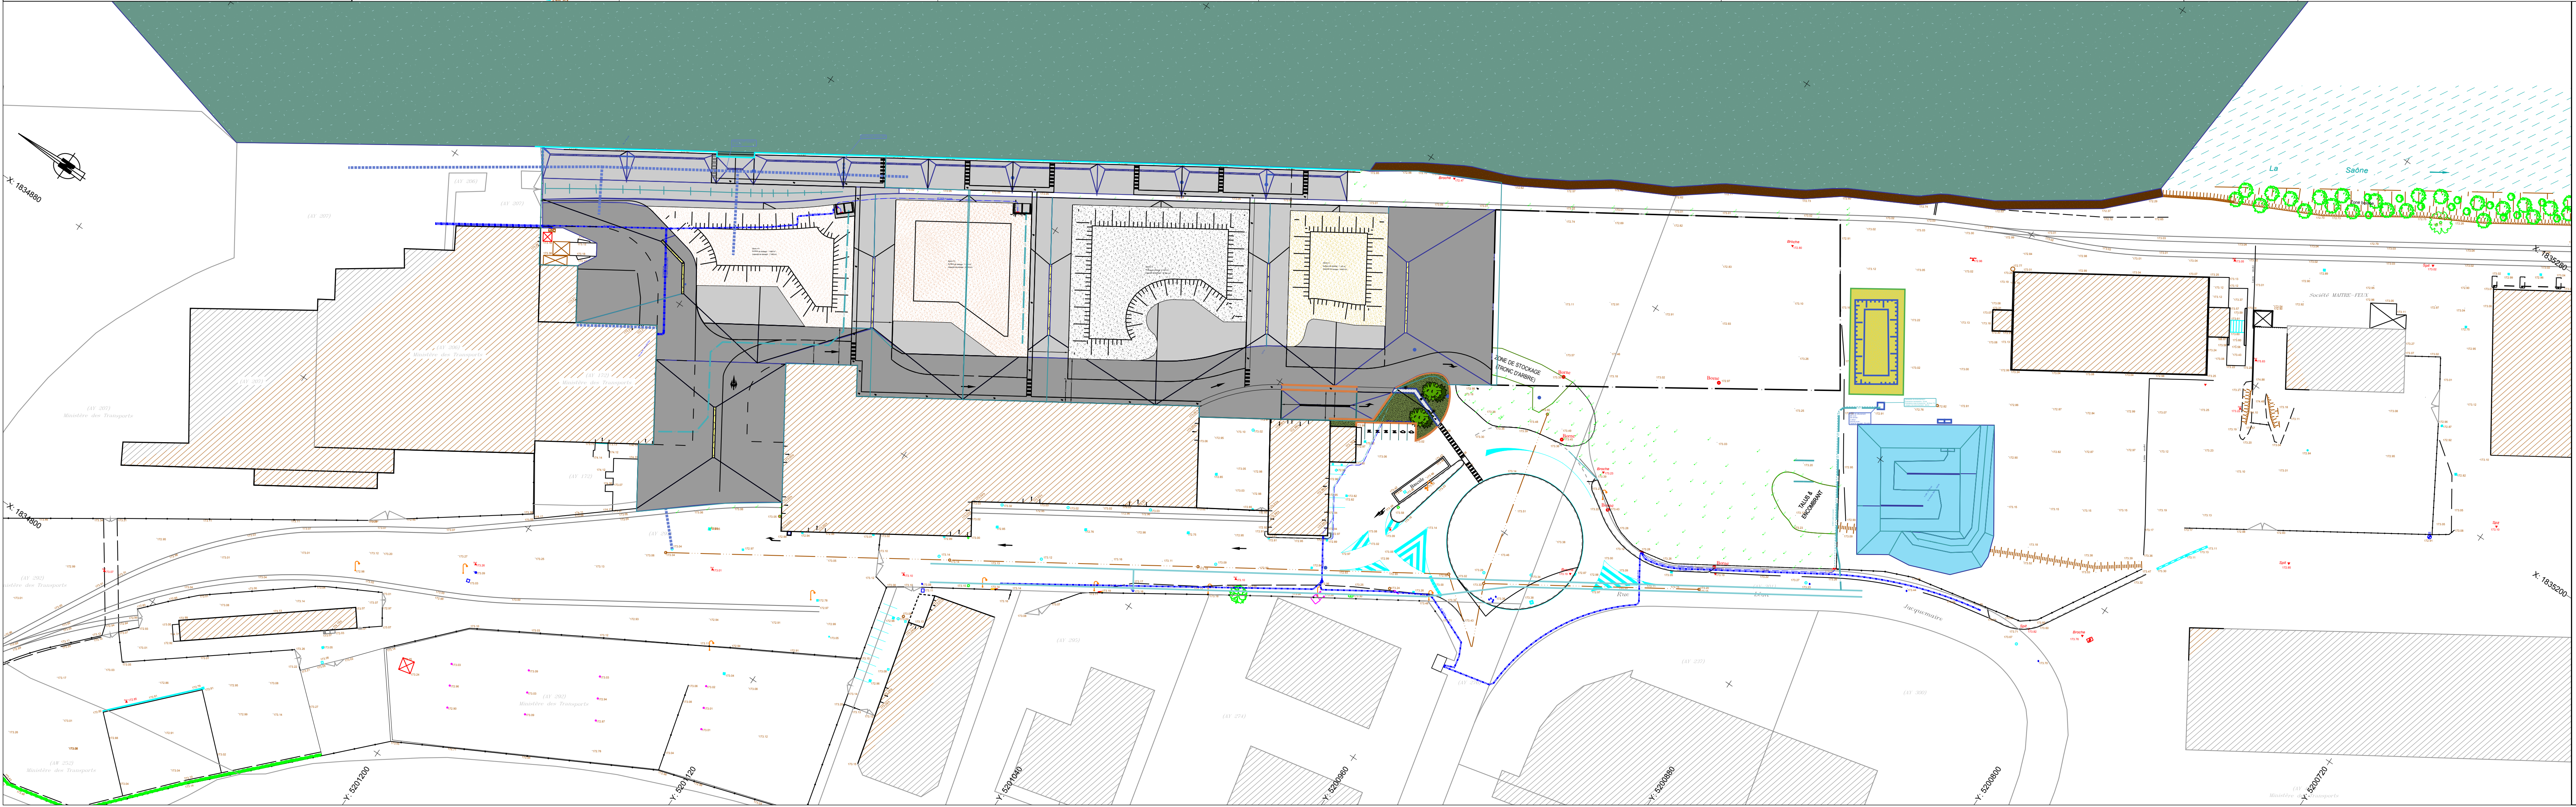
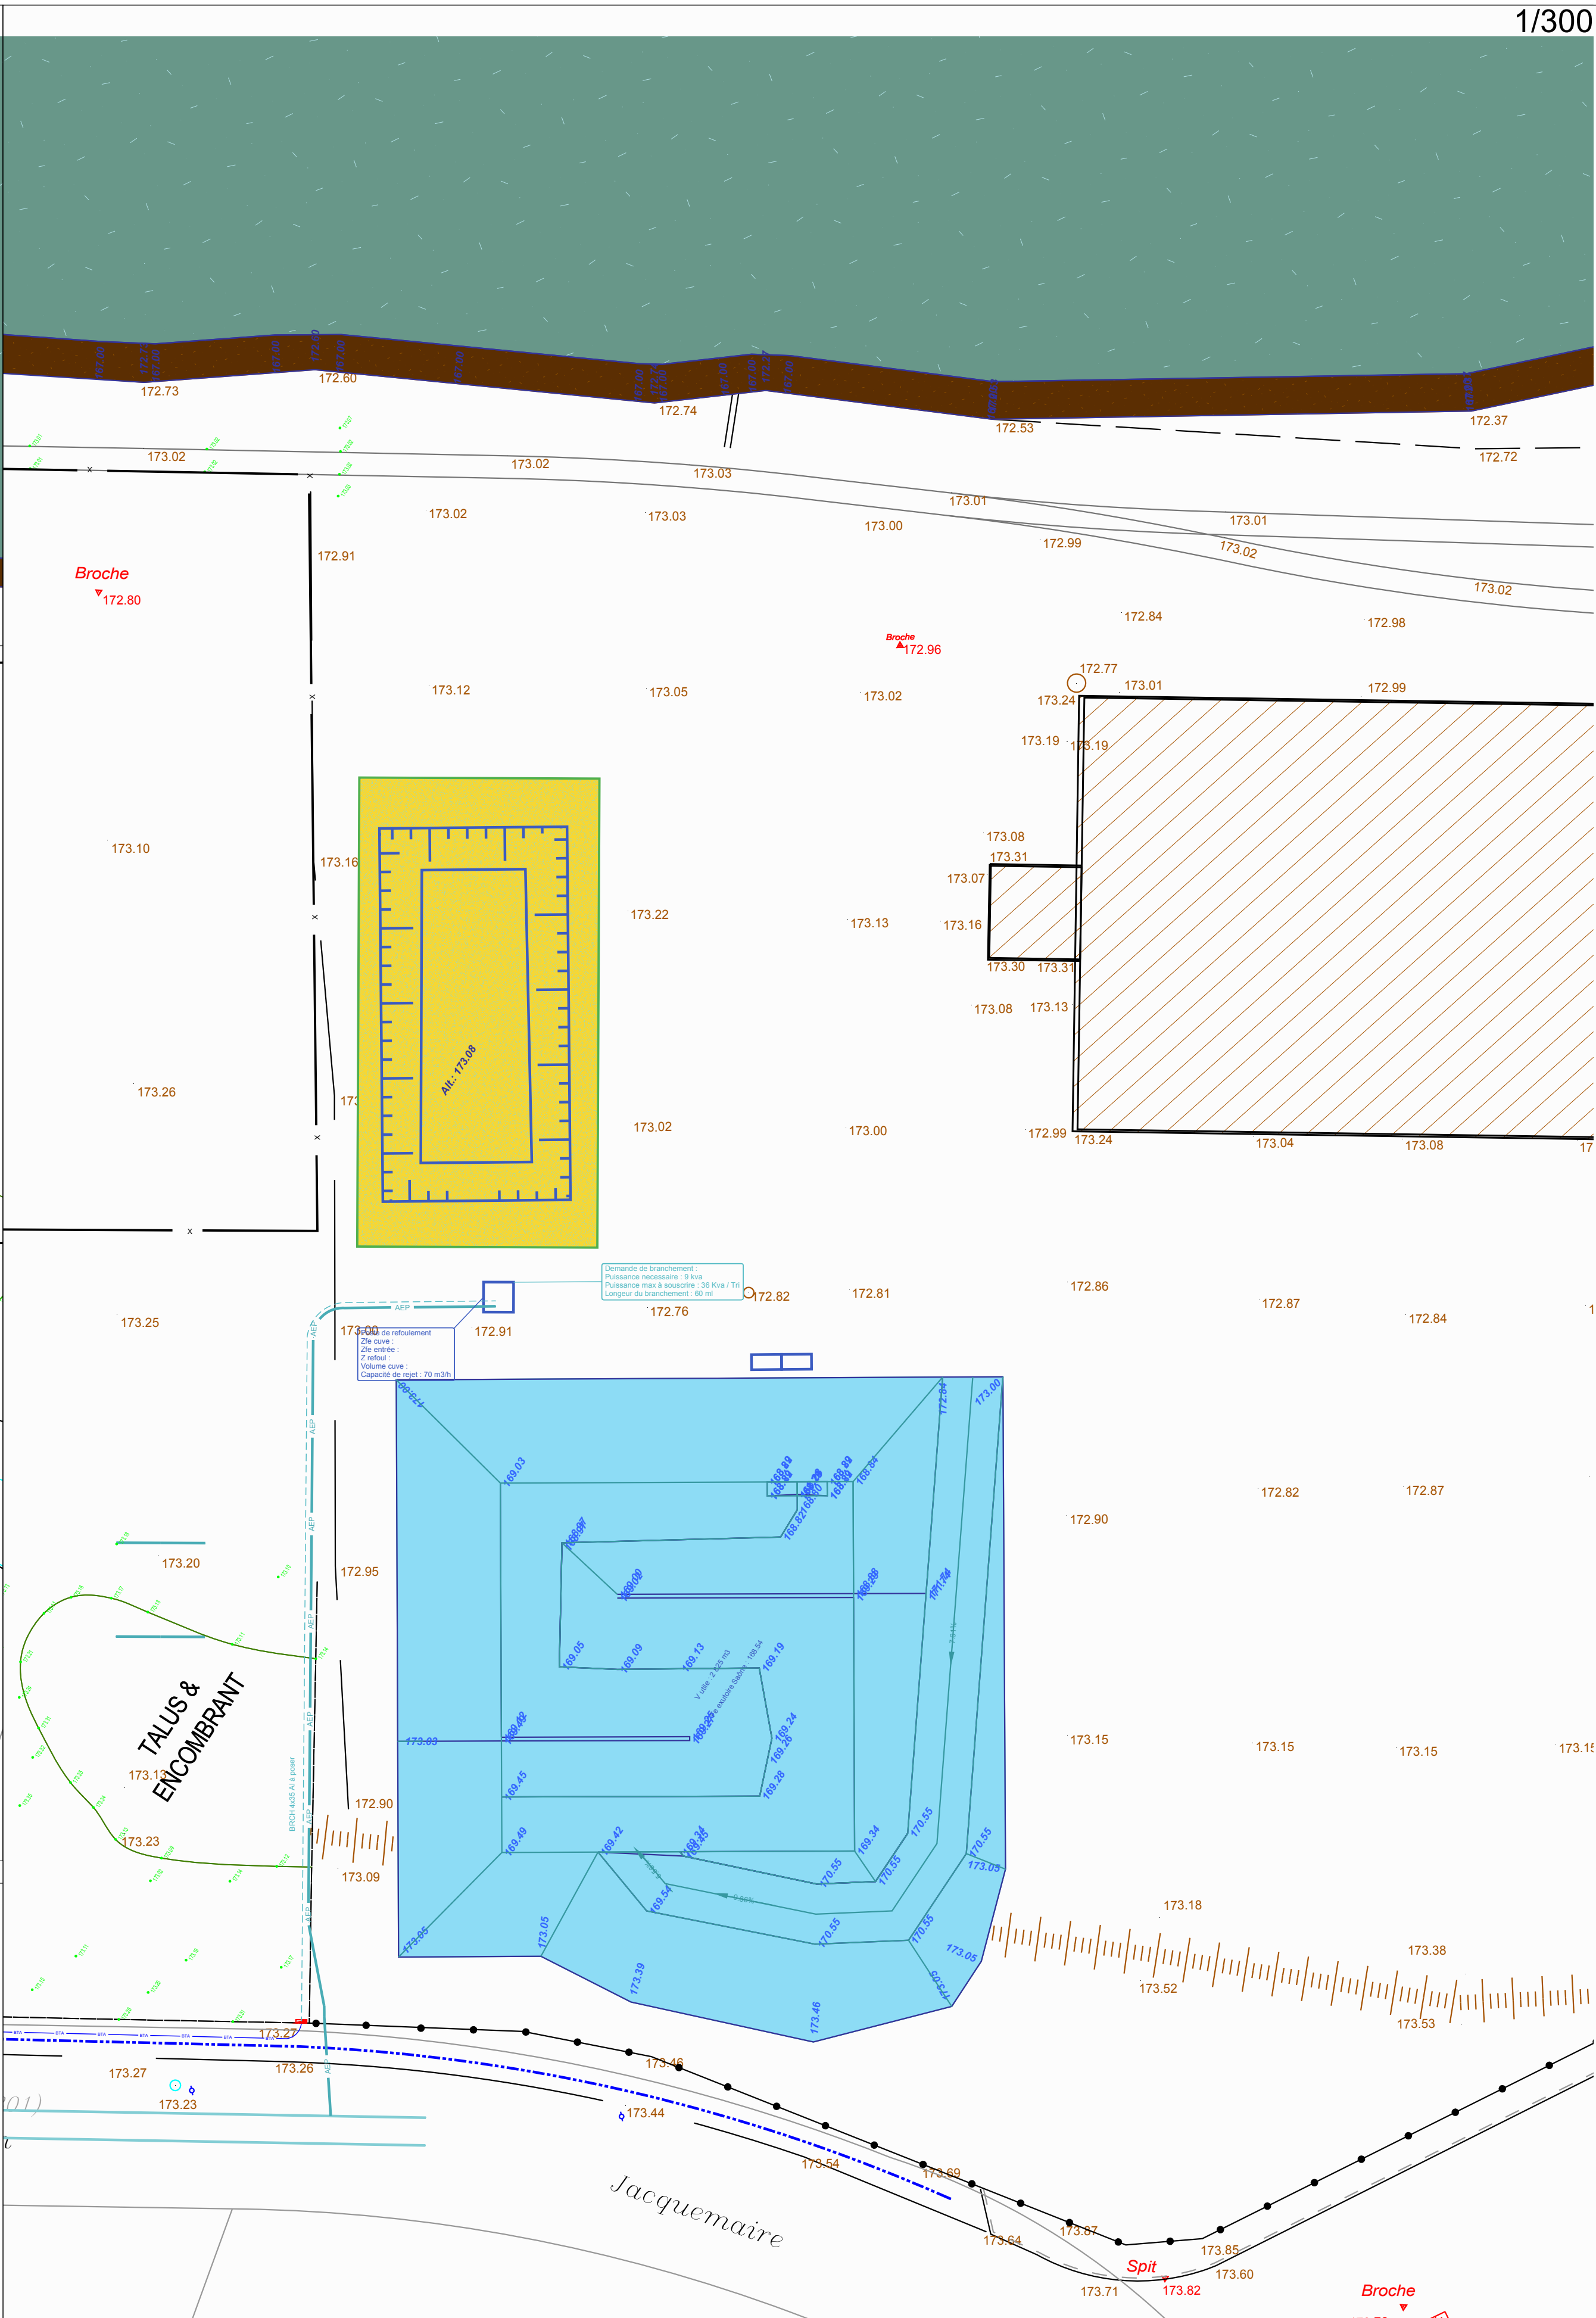
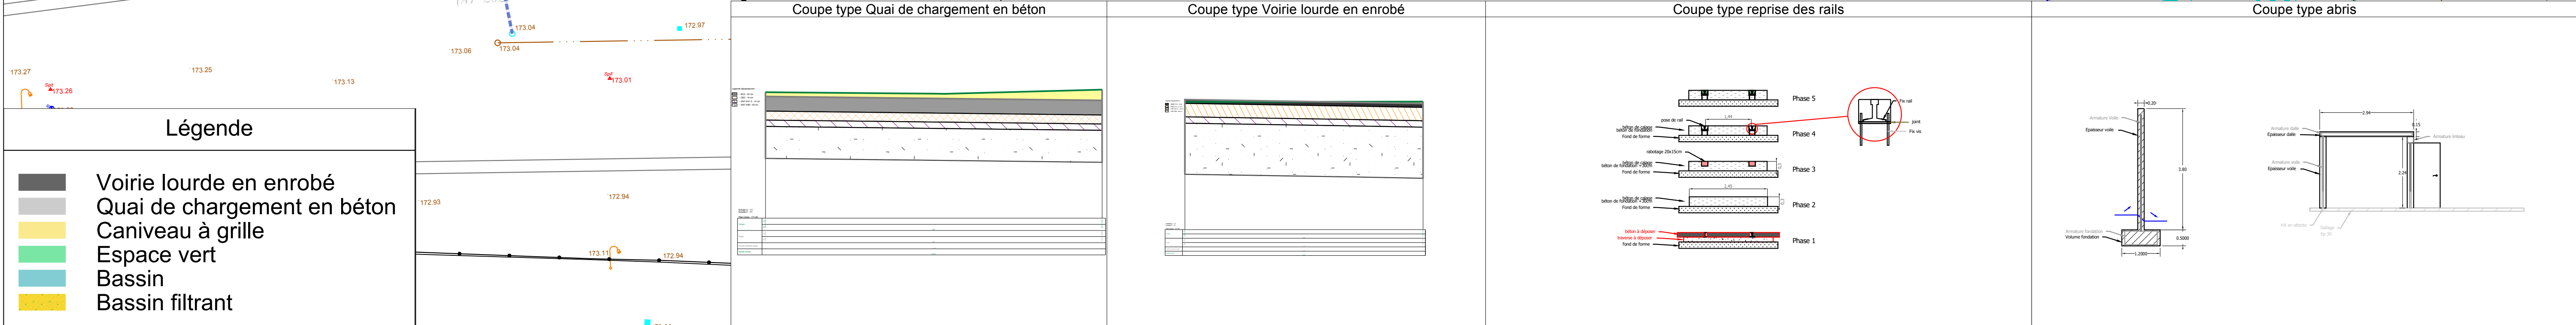


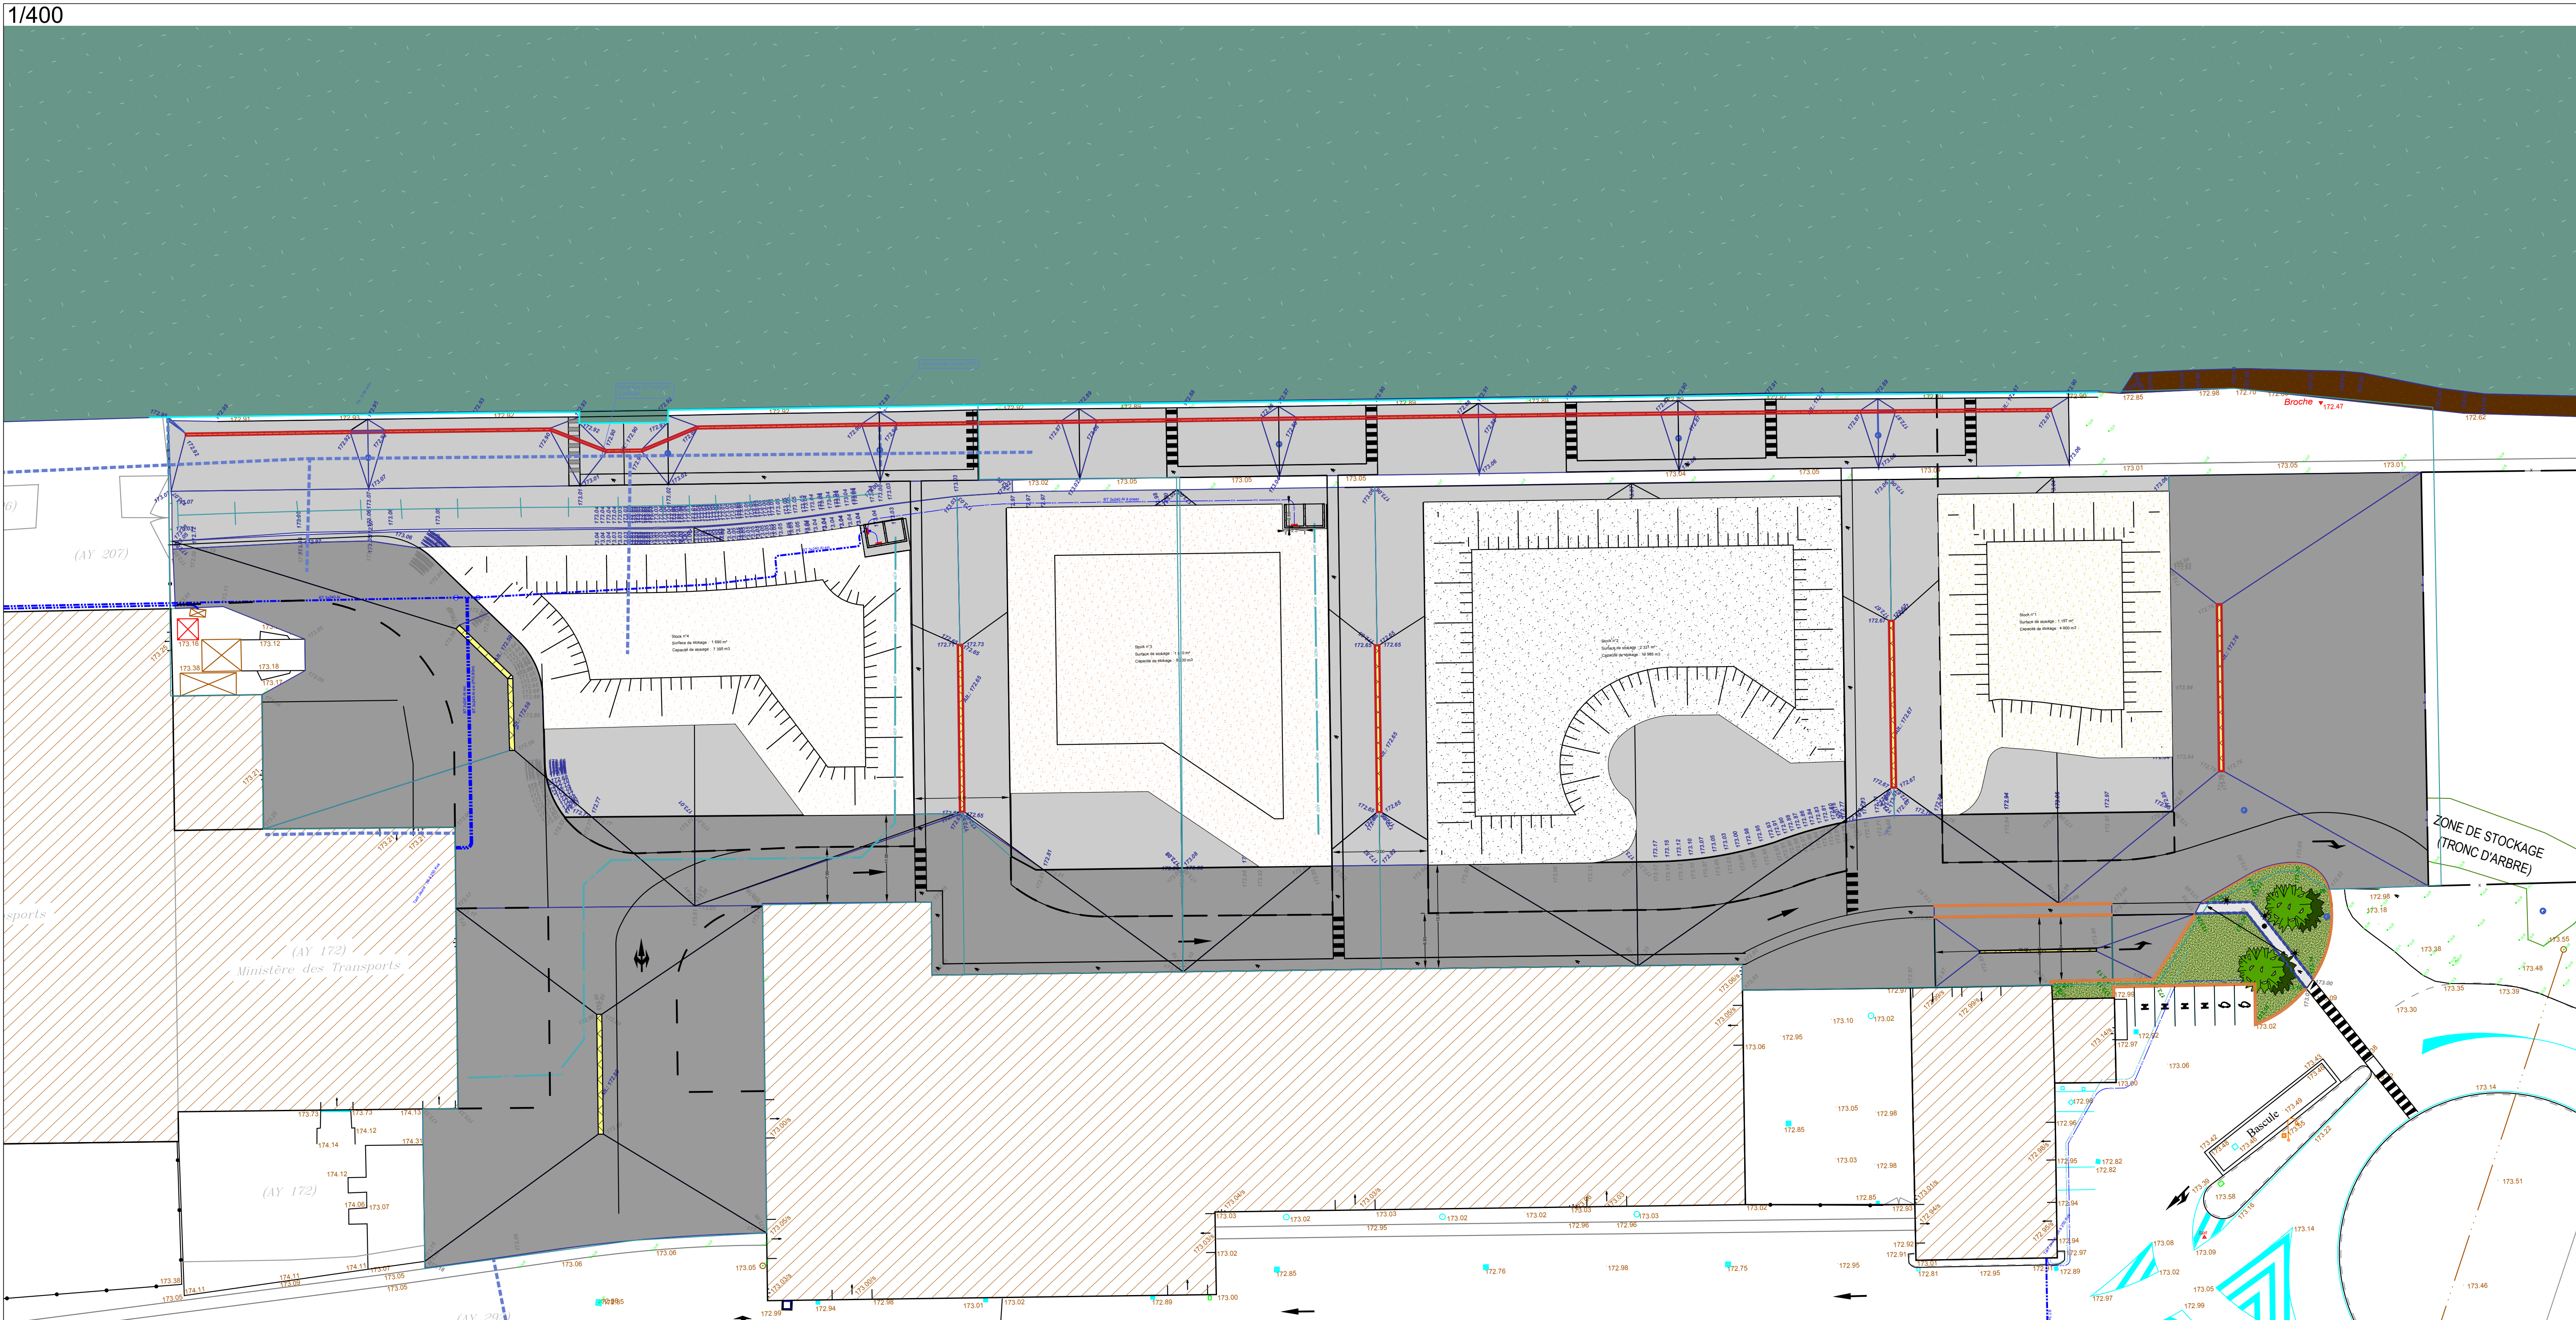

DCE

Maitrise d'ouvrage :
Port fluvial du Beaujolais

CCI BEAUJOLAIS

PORT DU Beaujolais

69

Modernisation des dalles Nord et Sud
Plan masse

Echelle : 1/800e
Indice :
Date : 06/02/2024
Original

acere
Groupe

1. quartier de la navigation - 18000 Epinal
tel : 03 29 25 25 25
www.acere-groupe.fr
Map data © OpenStreetMap contributors

01