



COMPLEXE DE LA MALTIÈRE

RESEAUX EAU

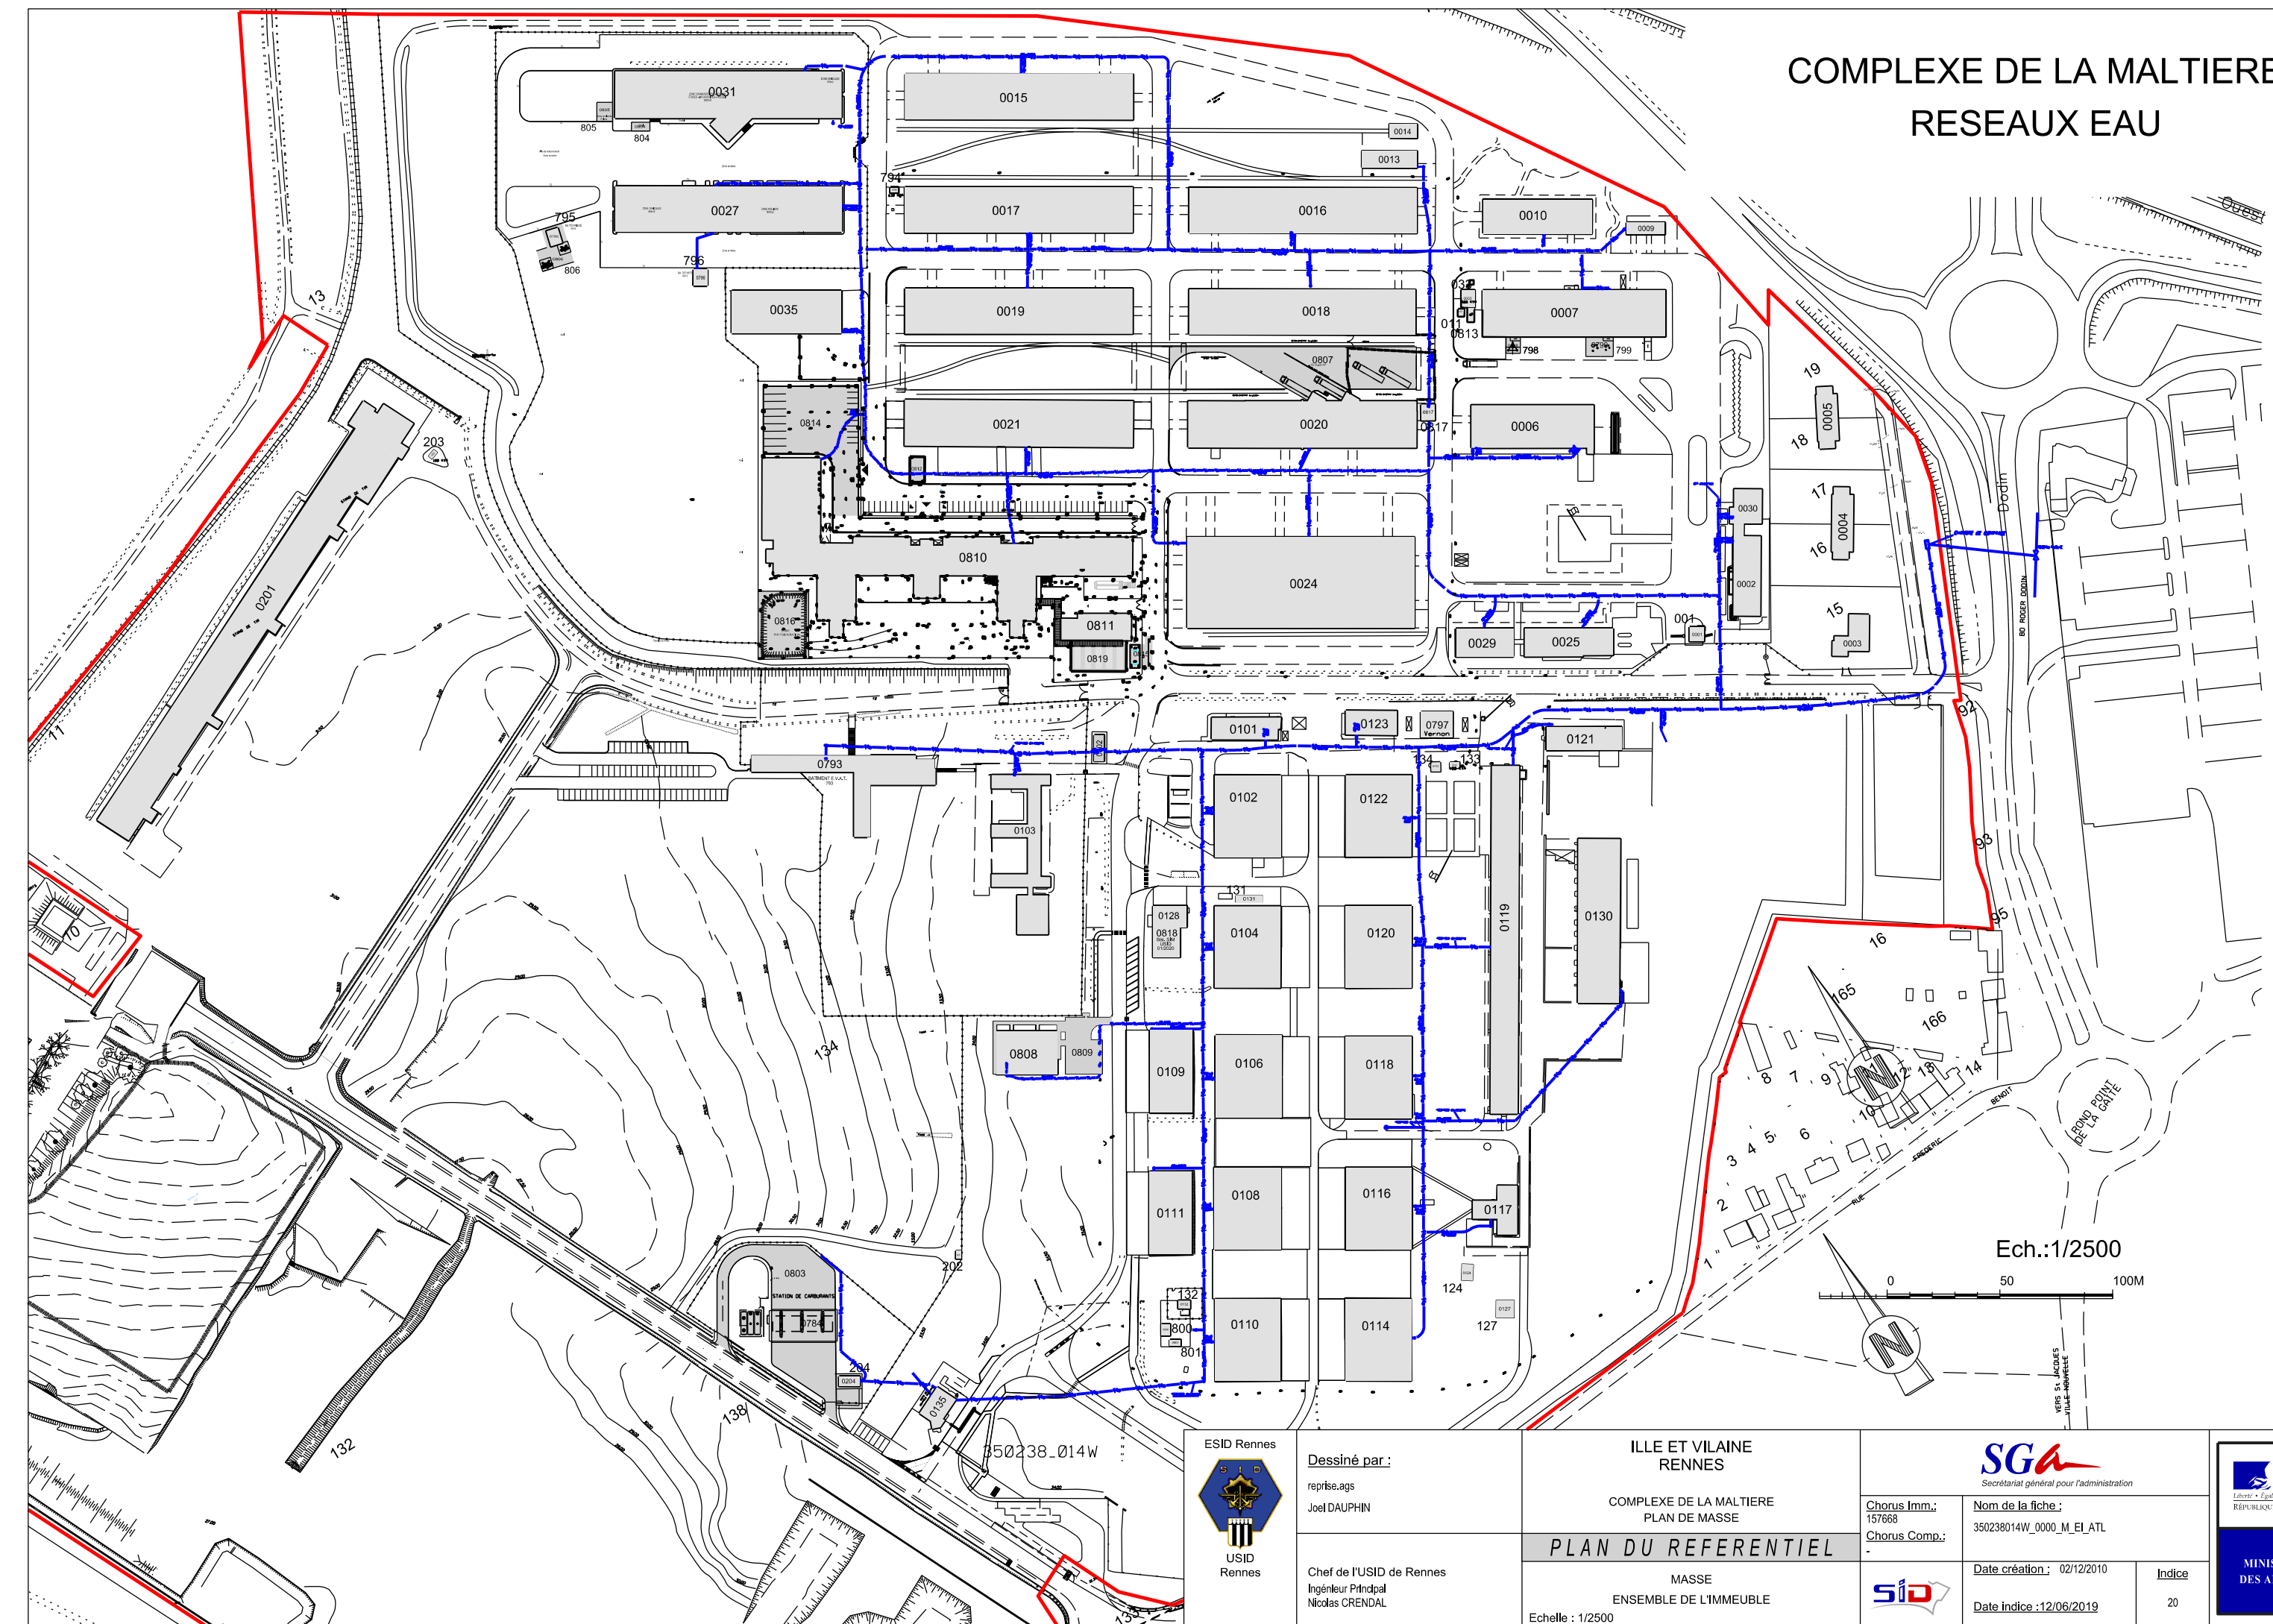

Ech.:1/2500

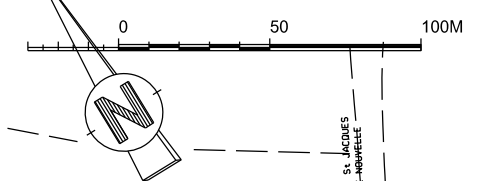

ESID Rennes



USID
Rennes

Dessiné par :
reprise.ags
Joel DAUPHIN

Chef de l'USID de Rennes
Ingénieur Principal
Nicolas CRENDAL

ILLE ET VILAINE
RENNES

COMPLEXE DE LA MALTIERE
PLAN DE MASSE

PLAN DU REFERENTIEL

MASSE
MBLE DE L'IMMEUBLE

Echelle : 1/2500



Nom de la fiche :
350238014W 0000 M EI ATL

	Date création : 02/12/2010
--	----------------------------

Date indice :12/06/2019

Indice

20



MINISTÈRE
DES ARMÉES