


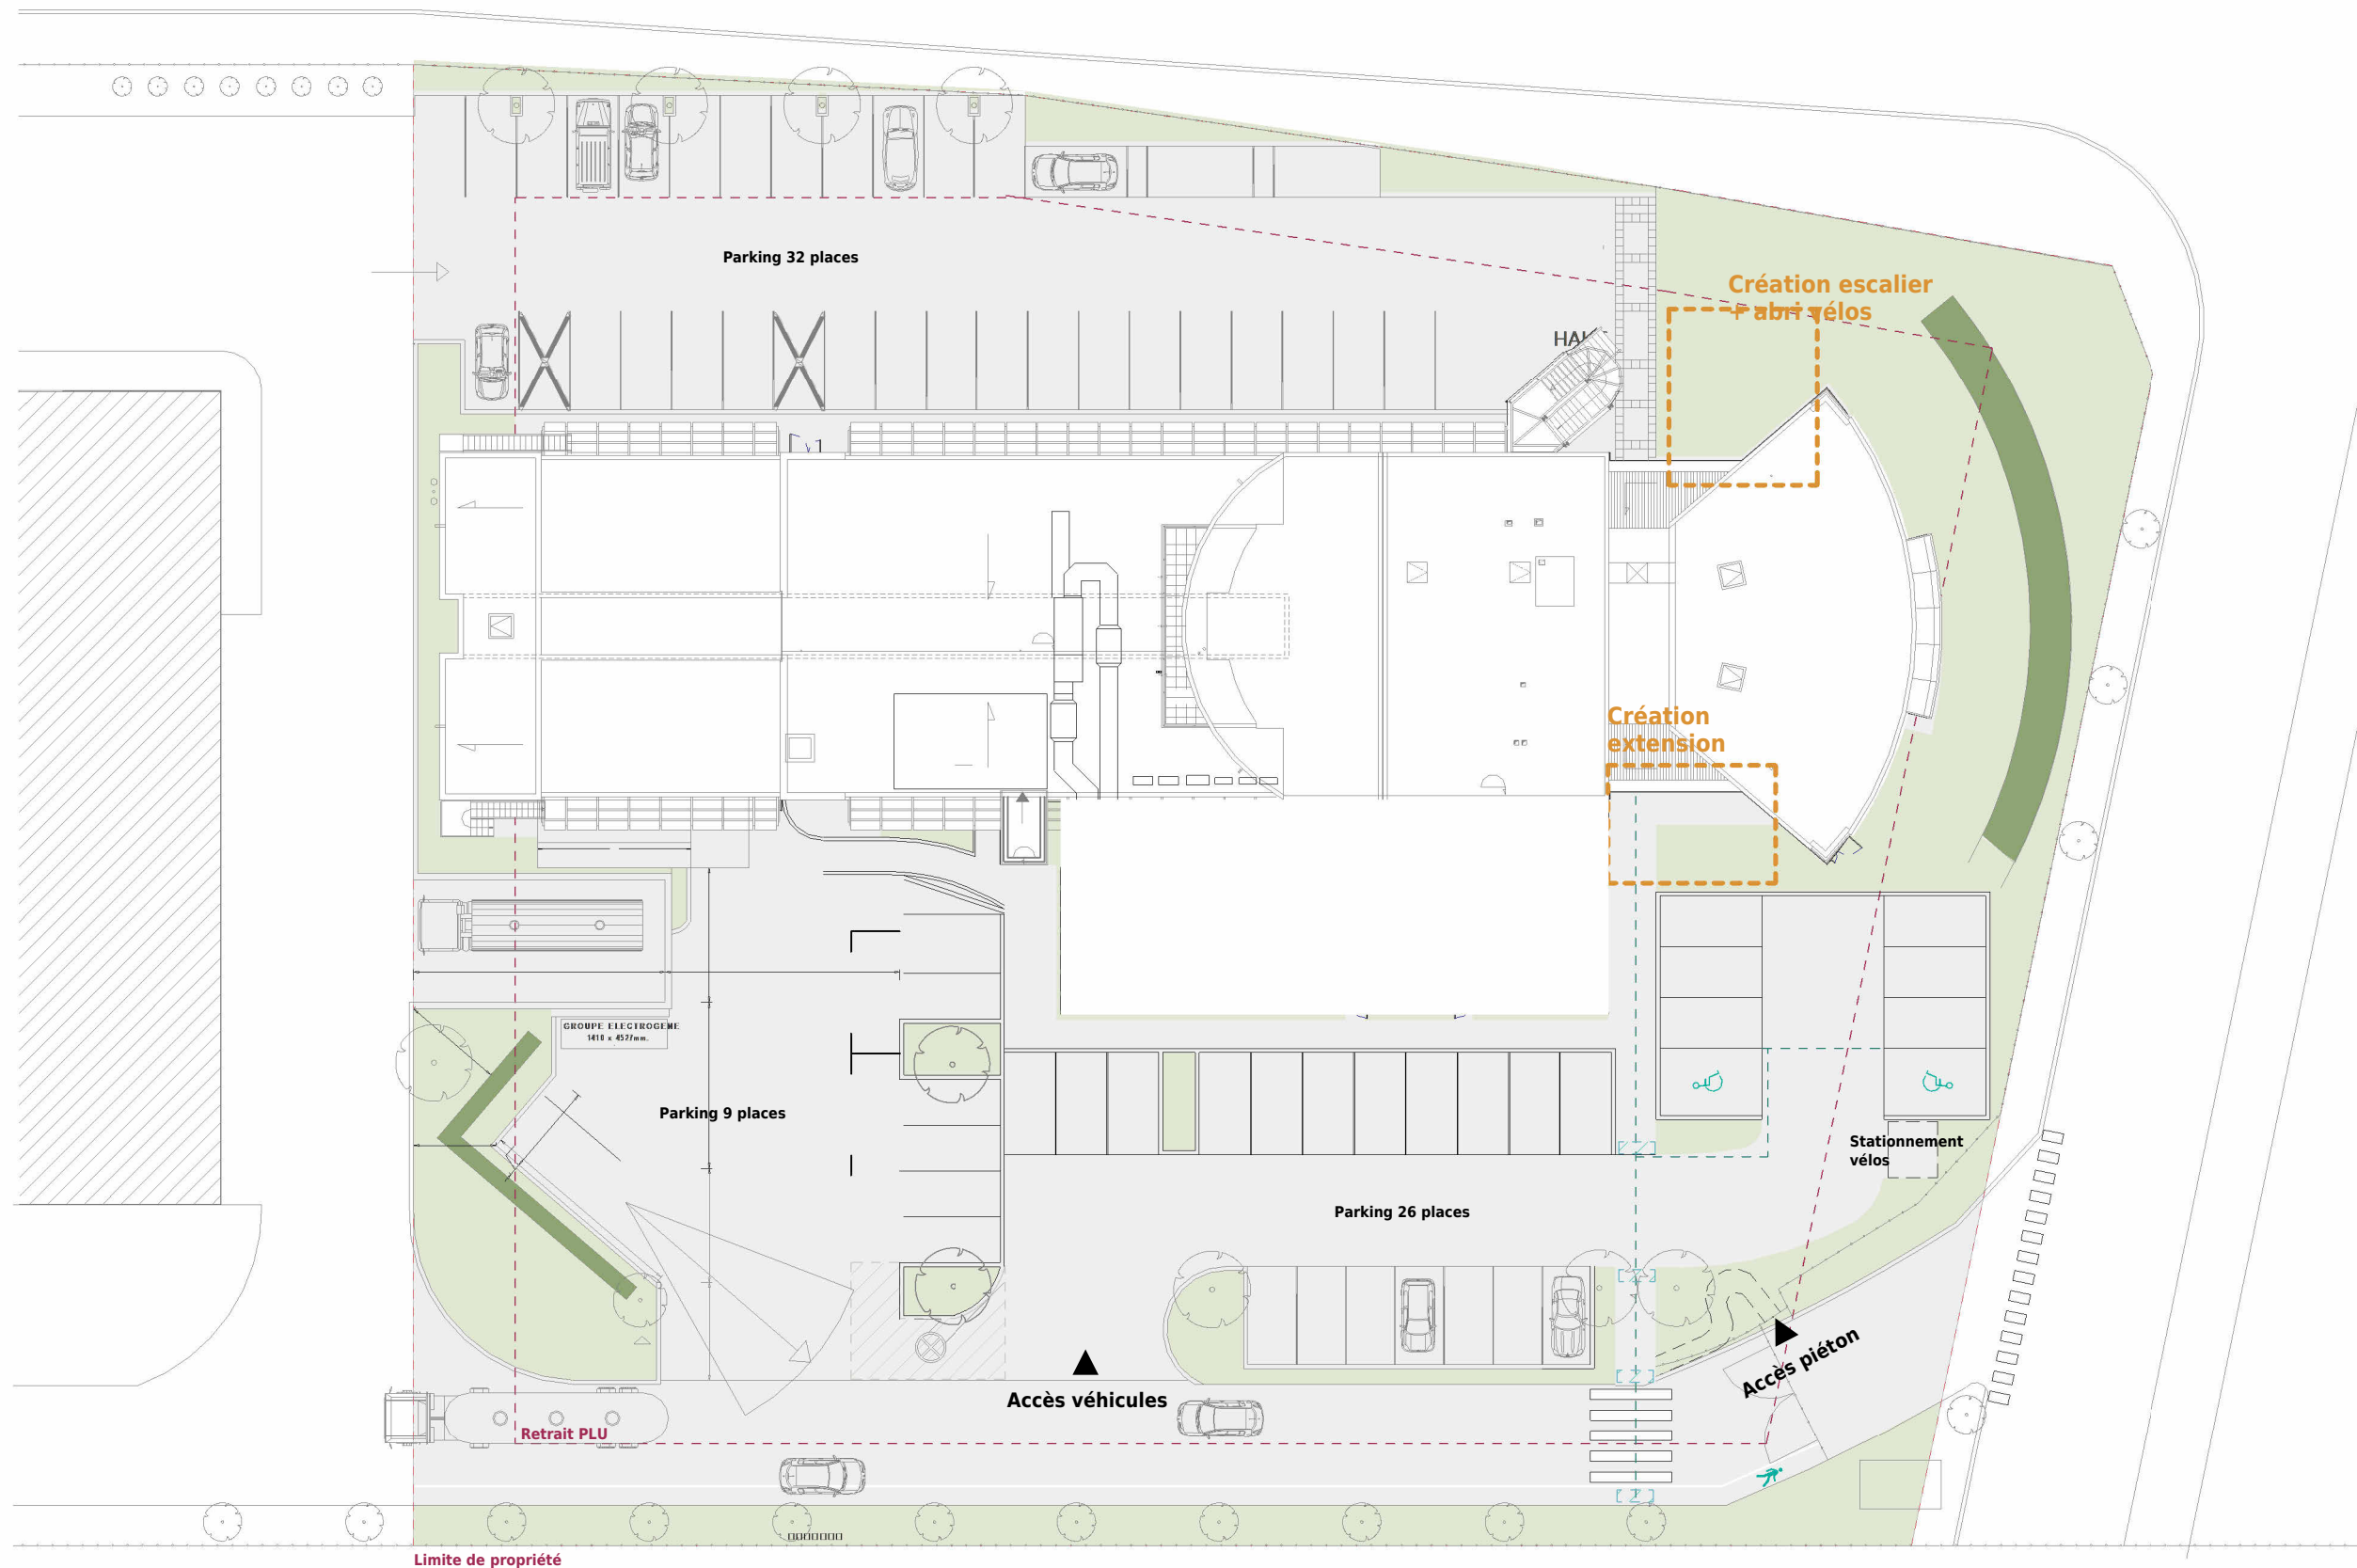

00 Plan-masse - EDL

ECHÈLLE 1 : 350



Réaménagement de la maison du don

01a / Plan de masse EDL

Maître d'ouvrage : EFS Auvergne-Rhône-Alpes
Adresse projet : 2 rue du Croiselets, Metz-Tessy
Dossier : 1680 Phase : PRO Date : 11.03.2026 Indice : 6 Echelle : 1 : 350

eutopia
archi
tecture