


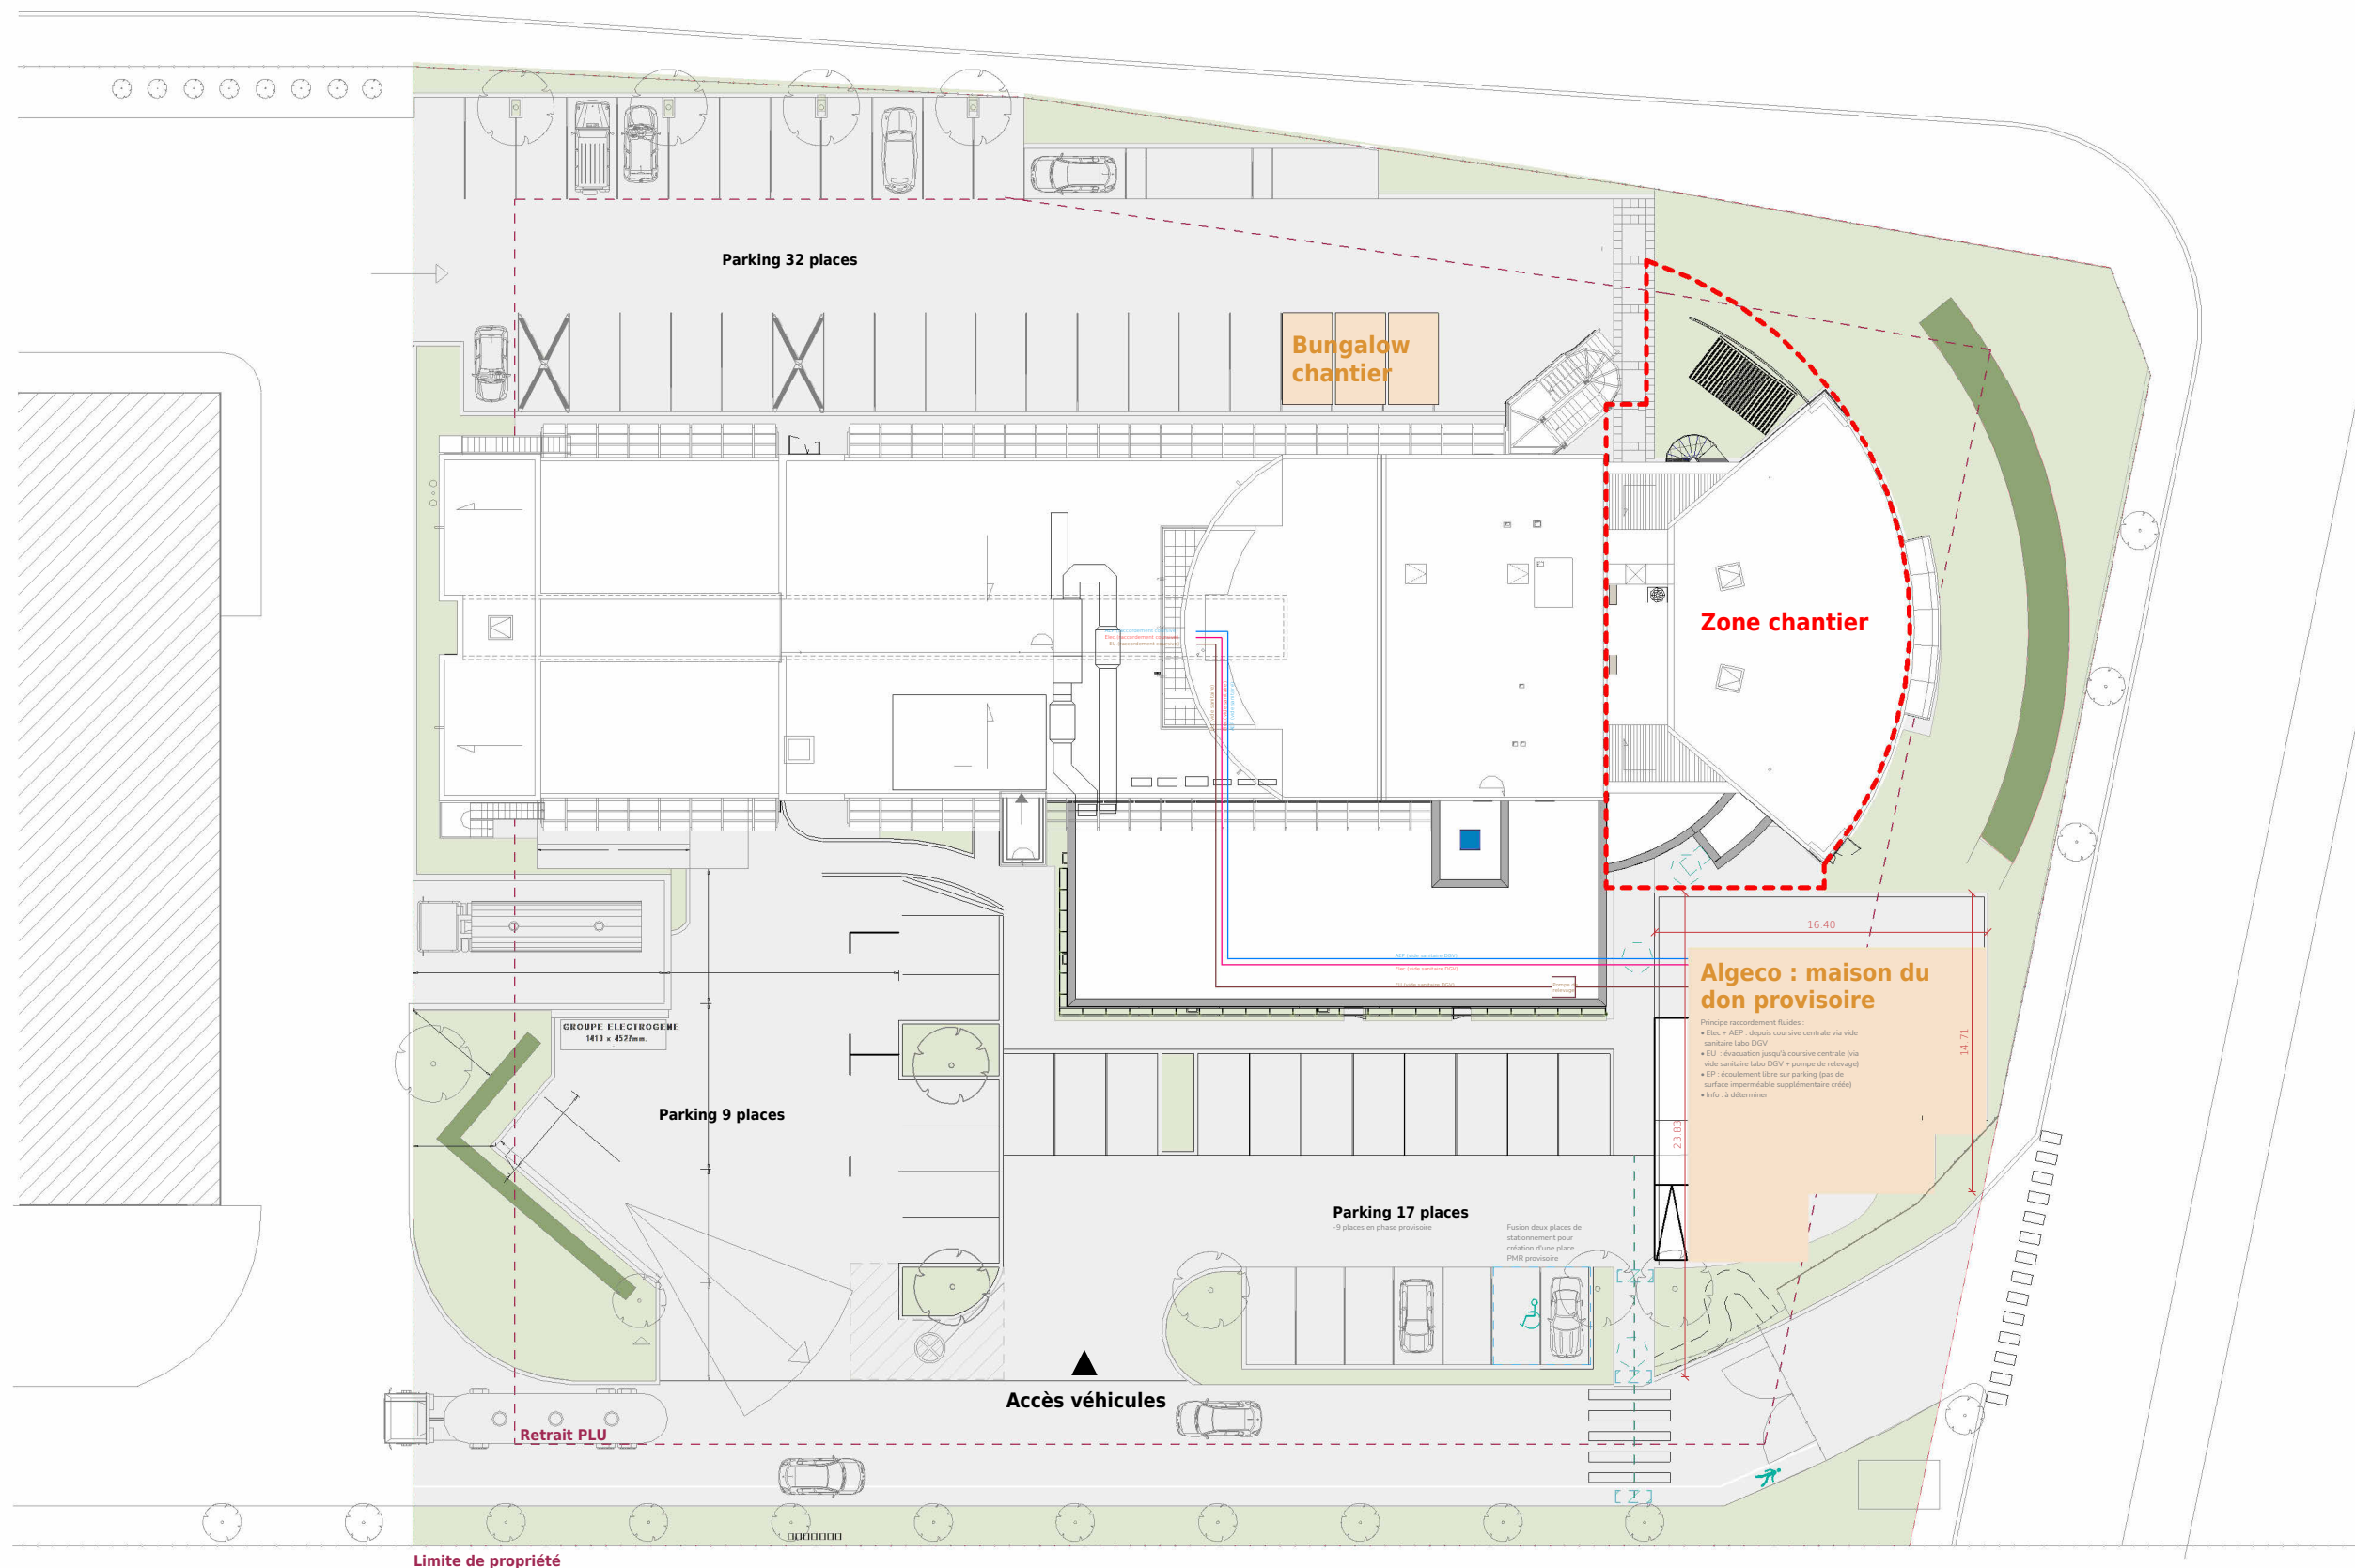

00 Plan-masse - PROVISoire

Echelle 1 : 350



Réaménagement de la maison du don 04a / Plan masse PHASE PROVISoire

Maître d'ouvrage : EFS Auvergne-Rhône-Alpes

Adresse projet : 2 rue du Croiselets, Metz-Tessy

Dossier : 1680 Phase : PRO Date : 11.03.2026 Indice : 6 Echelle : 1 : 350

eutopia
archi
tecture