



Pavillon Charolais - Le Hall de la Chanson
Réhabilitation et extension du Pavillon Charolais - Le Hall de la Chanson

Adresse du projet :
211 avenue Jean-Jaurès
75019 Paris

MAITRE D'OUVRAGE

Établissement public du parc et de la Grande Halle de la Villette
211 avenue Jean-Jaurès - 75935 Paris Cedex 19
Tél: + 33 (0)6 03 31 45 56
@: t.lapanouse@villette.com




MAITRISE D'OEUVRE

Architecte	lemoal 40 rue du Château d'Eau - 75010 Paris Tél: 01 42 41 25 72 - @: lea@lemoal.archi	lemoal
Fluide, Thermique, Energie, Environnement	LBE Ingénierie 101 bis, avenue Eugène Delacroix - 92210 Draveil Tél: 01 69 48 89 45 - @: benjamin.lefaut@lbei.fr	
Structure	Lamalle Ingénierie 9, rue Lucie - 94310 Orly Tél : 06 75 05 08 81 - @: matthieu.boussicaut@lamalle.com	
Scénographie	Clair-Obscur 42 rue d'Avron - 75020 Paris Tél: 06 34 02 15 77 - @: ah@agenceaco.fr	
Bureau de contrôle	Socotec Immeuble Mirabeau - 5 Place des Frères Montgolfier - 78182 Saint-Quentin-En-Yvelines Tél: 06 22 51 98 59 - @: charles.kouassikouadio@socotec.com Tél: 06 12 02 60 00 - @: kamal.morsi@socotec.com	
SPS	ACI 5, bis rue du bois - 60220 Boutavent Tél: 03 64 19 80 30 - @: blandine.lelay@aci-bet.com	

Date	Indice	Description

PRO-DCE			
Existant - Carnet des plans	Echelle :	Date : 27/03/2026	Pièce : 01.00
	Indice :		
	Format : A3		

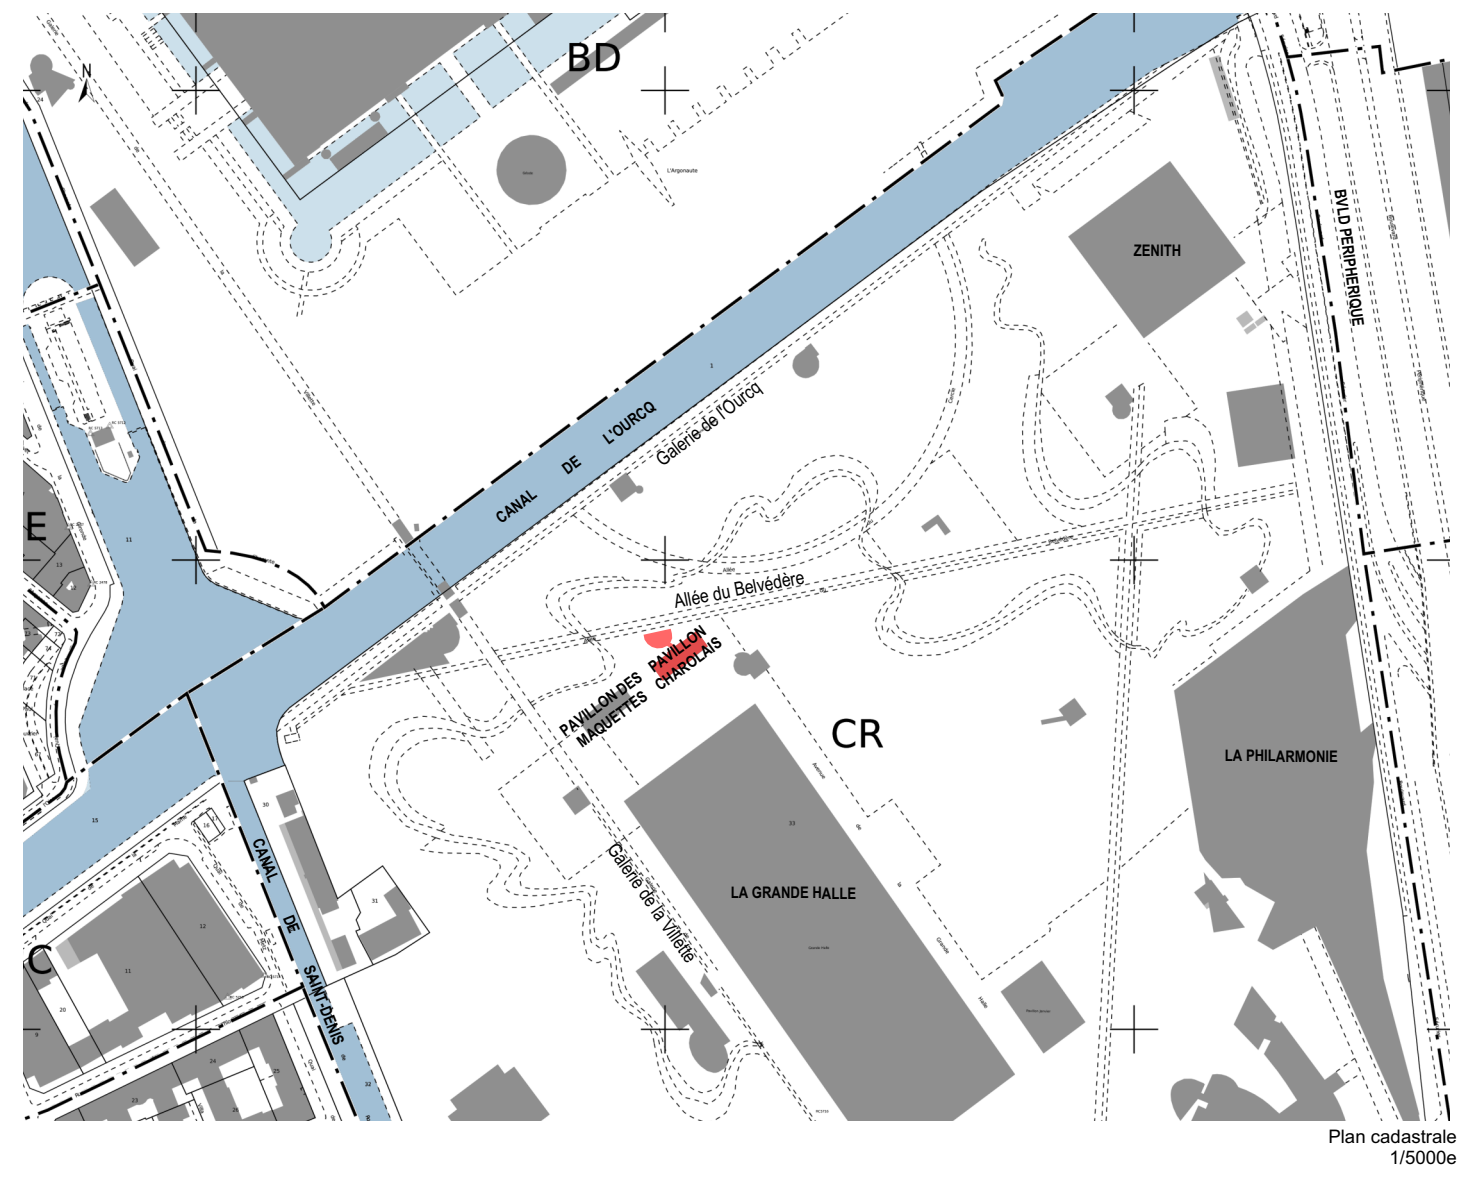

ZONE D'INTERVENTION

Pavillon Charolais - Hall de la chanson
Surface de plancher : 696,94 m²


ADRESSE DU PROJET :
211 avenue Jean-Jaurès 75935 Paris Cedex 19

RÉFÉRENCE CADASTRALE :
19 BD 0024 - ZONE UG et UV


SURFACE PARCELLAIRE:
288 022 m²




Pavillon Charolais - Le Hall de la Chanson			PRO-DCE			
Maître d'Œuvre : lemoal 40 rue du Château d'Eau 75010 Paris	Maître d'Ouvrage : EPPGHV 211 avenue Jean-Jaurès 75935 Paris Cedex 19	Réhabilitation et extension du Pavillon Charolais - Le Hall de la Chanson Adresse du projet : 211 avenue Jean-Jaurès - 75019 Paris	Plan de situation	Echelle : 1:1,6, 1:1,4	Date : 27/03/2026	Pièce : 01.01
				Indice :		
				Format : A3		

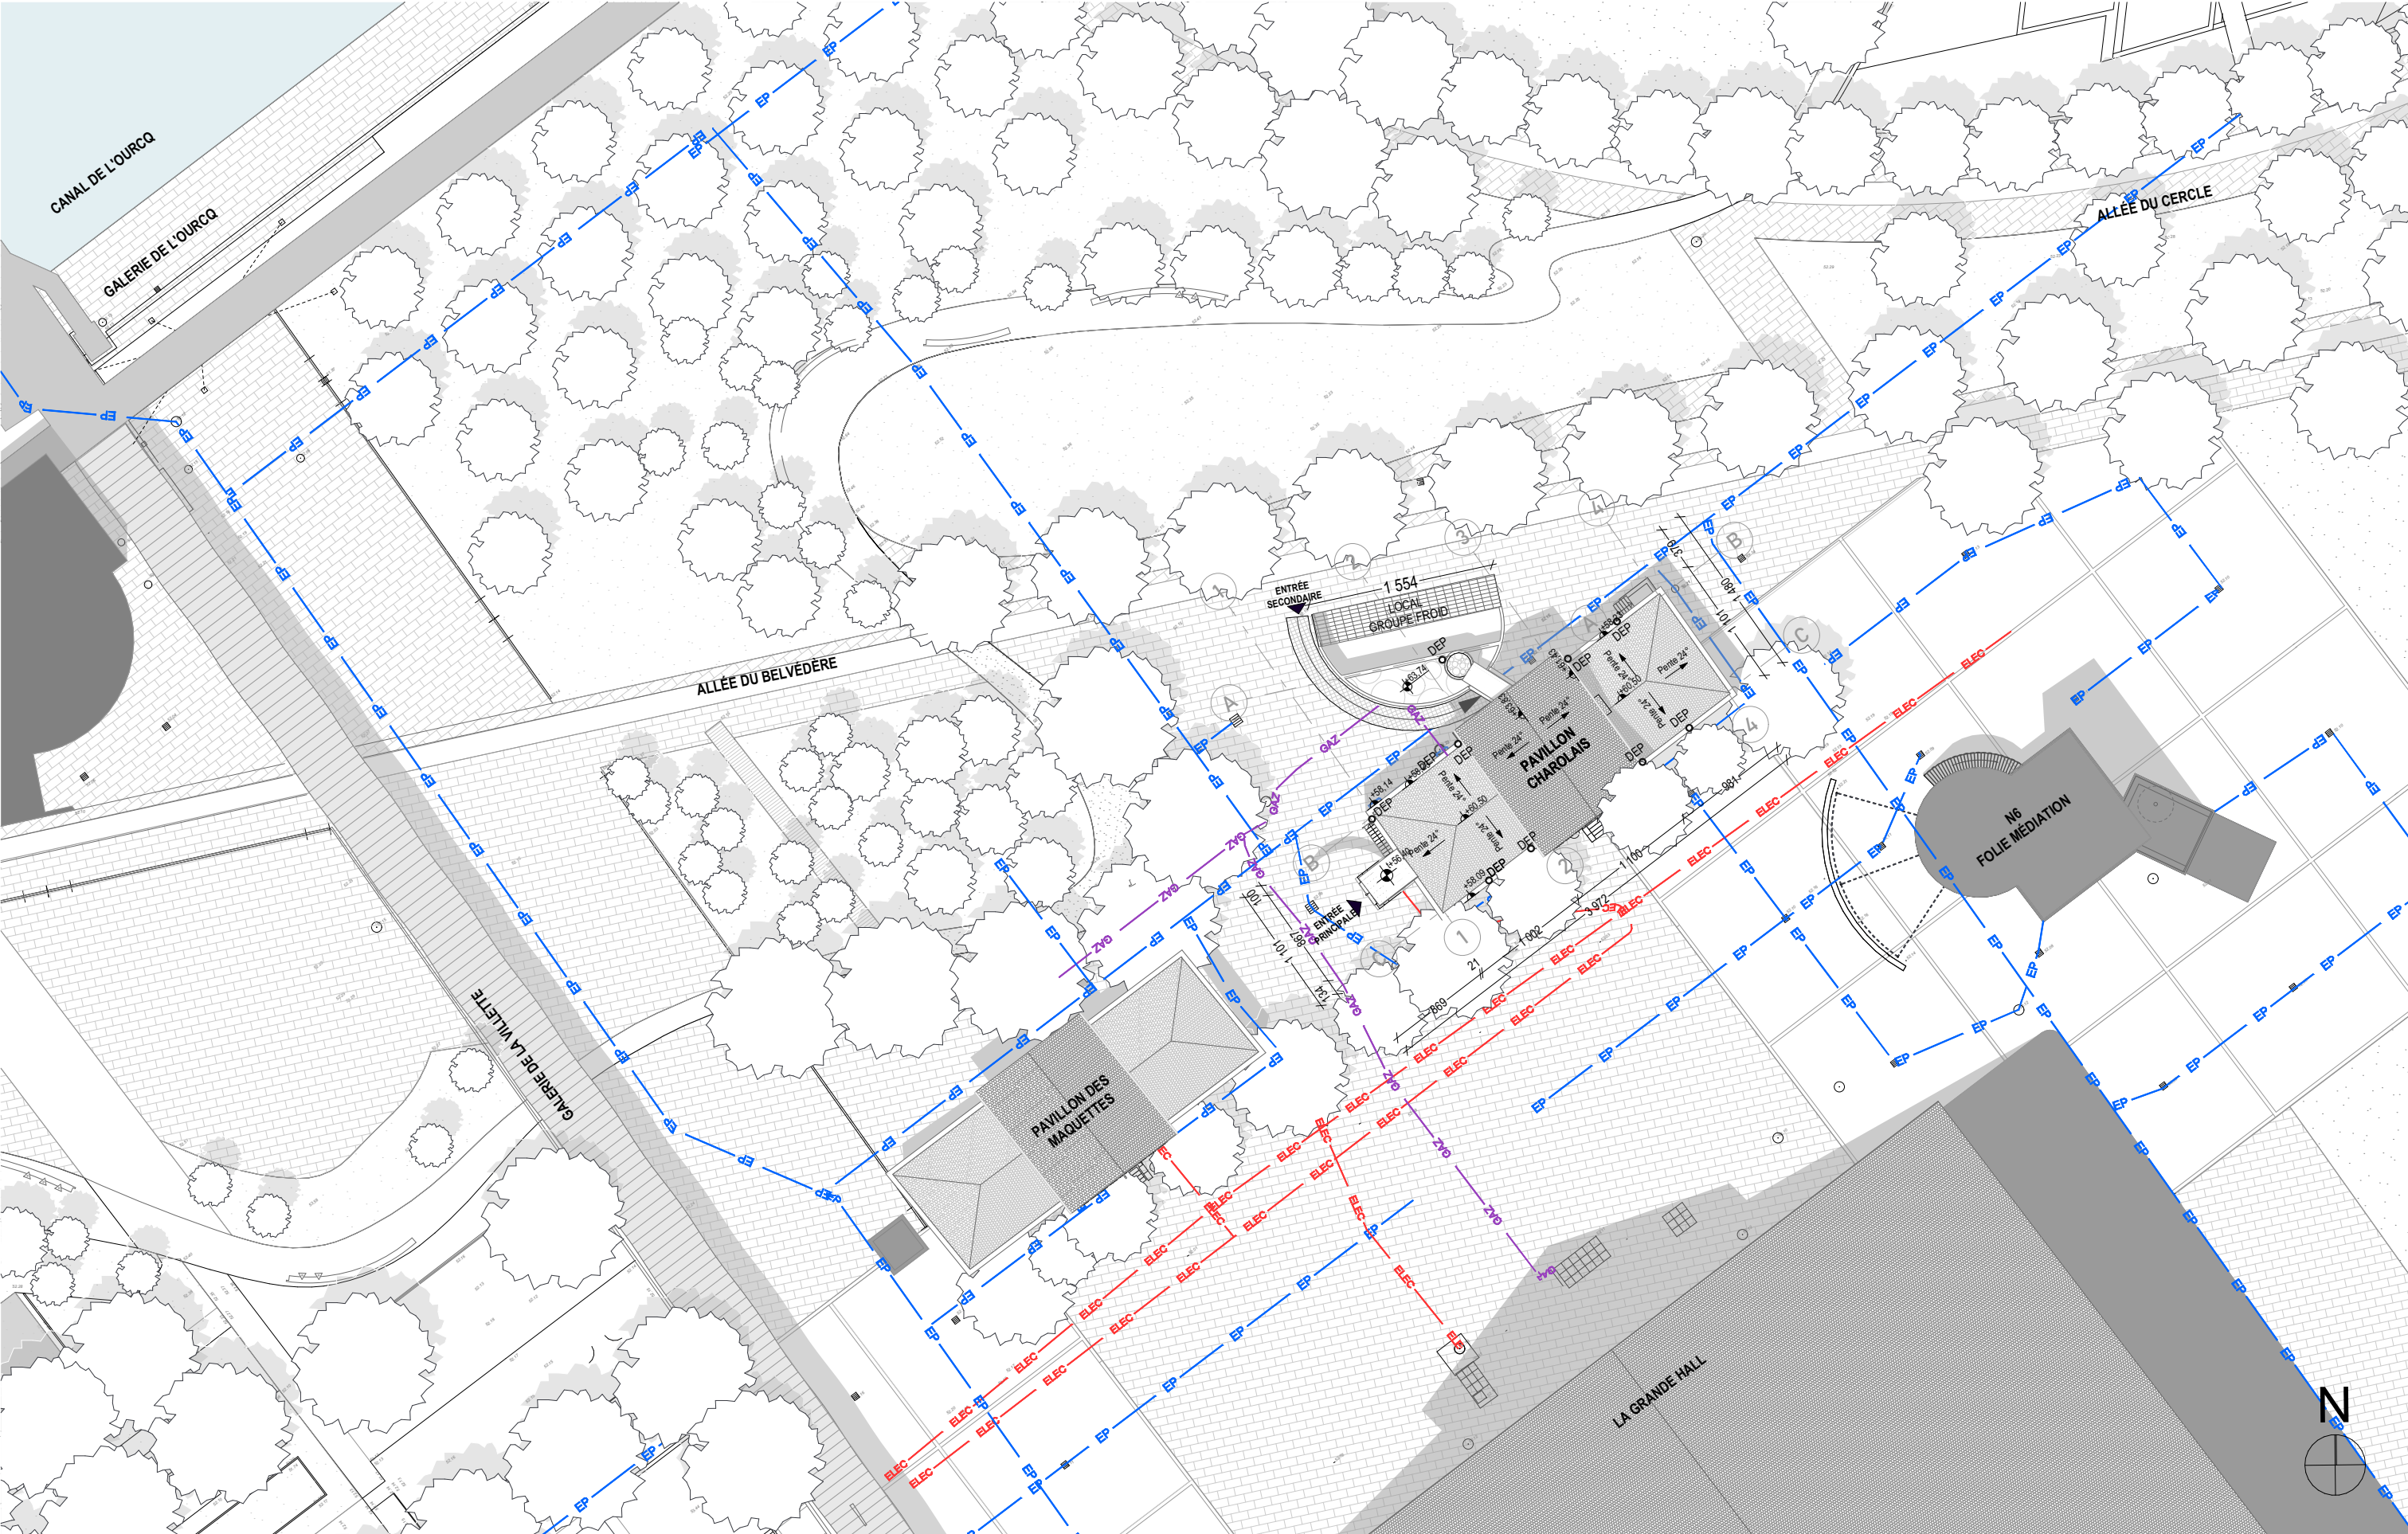


Pavillon Charolais - Le Hall de la Chanson				PRO-DCE			
Maître d'Œuvre : lemoal 40 rue du Château d'Eau 75010 Paris	lemoal	Maître d'Ouvrage : EPPGHV 211 avenue Jean-Jaurès 75935 Paris Cedex 19	Réhabilitation et extension du Pavillon Charolais - Le Hall de la Chanson Adresse du projet : 211 avenue Jean-Jaurès - 75019 Paris	Existant - Plan de masse	Echelle : 1:500	Date : 27/03/2026	Pièce : 01.02
					Indice :		
					Format : A3		

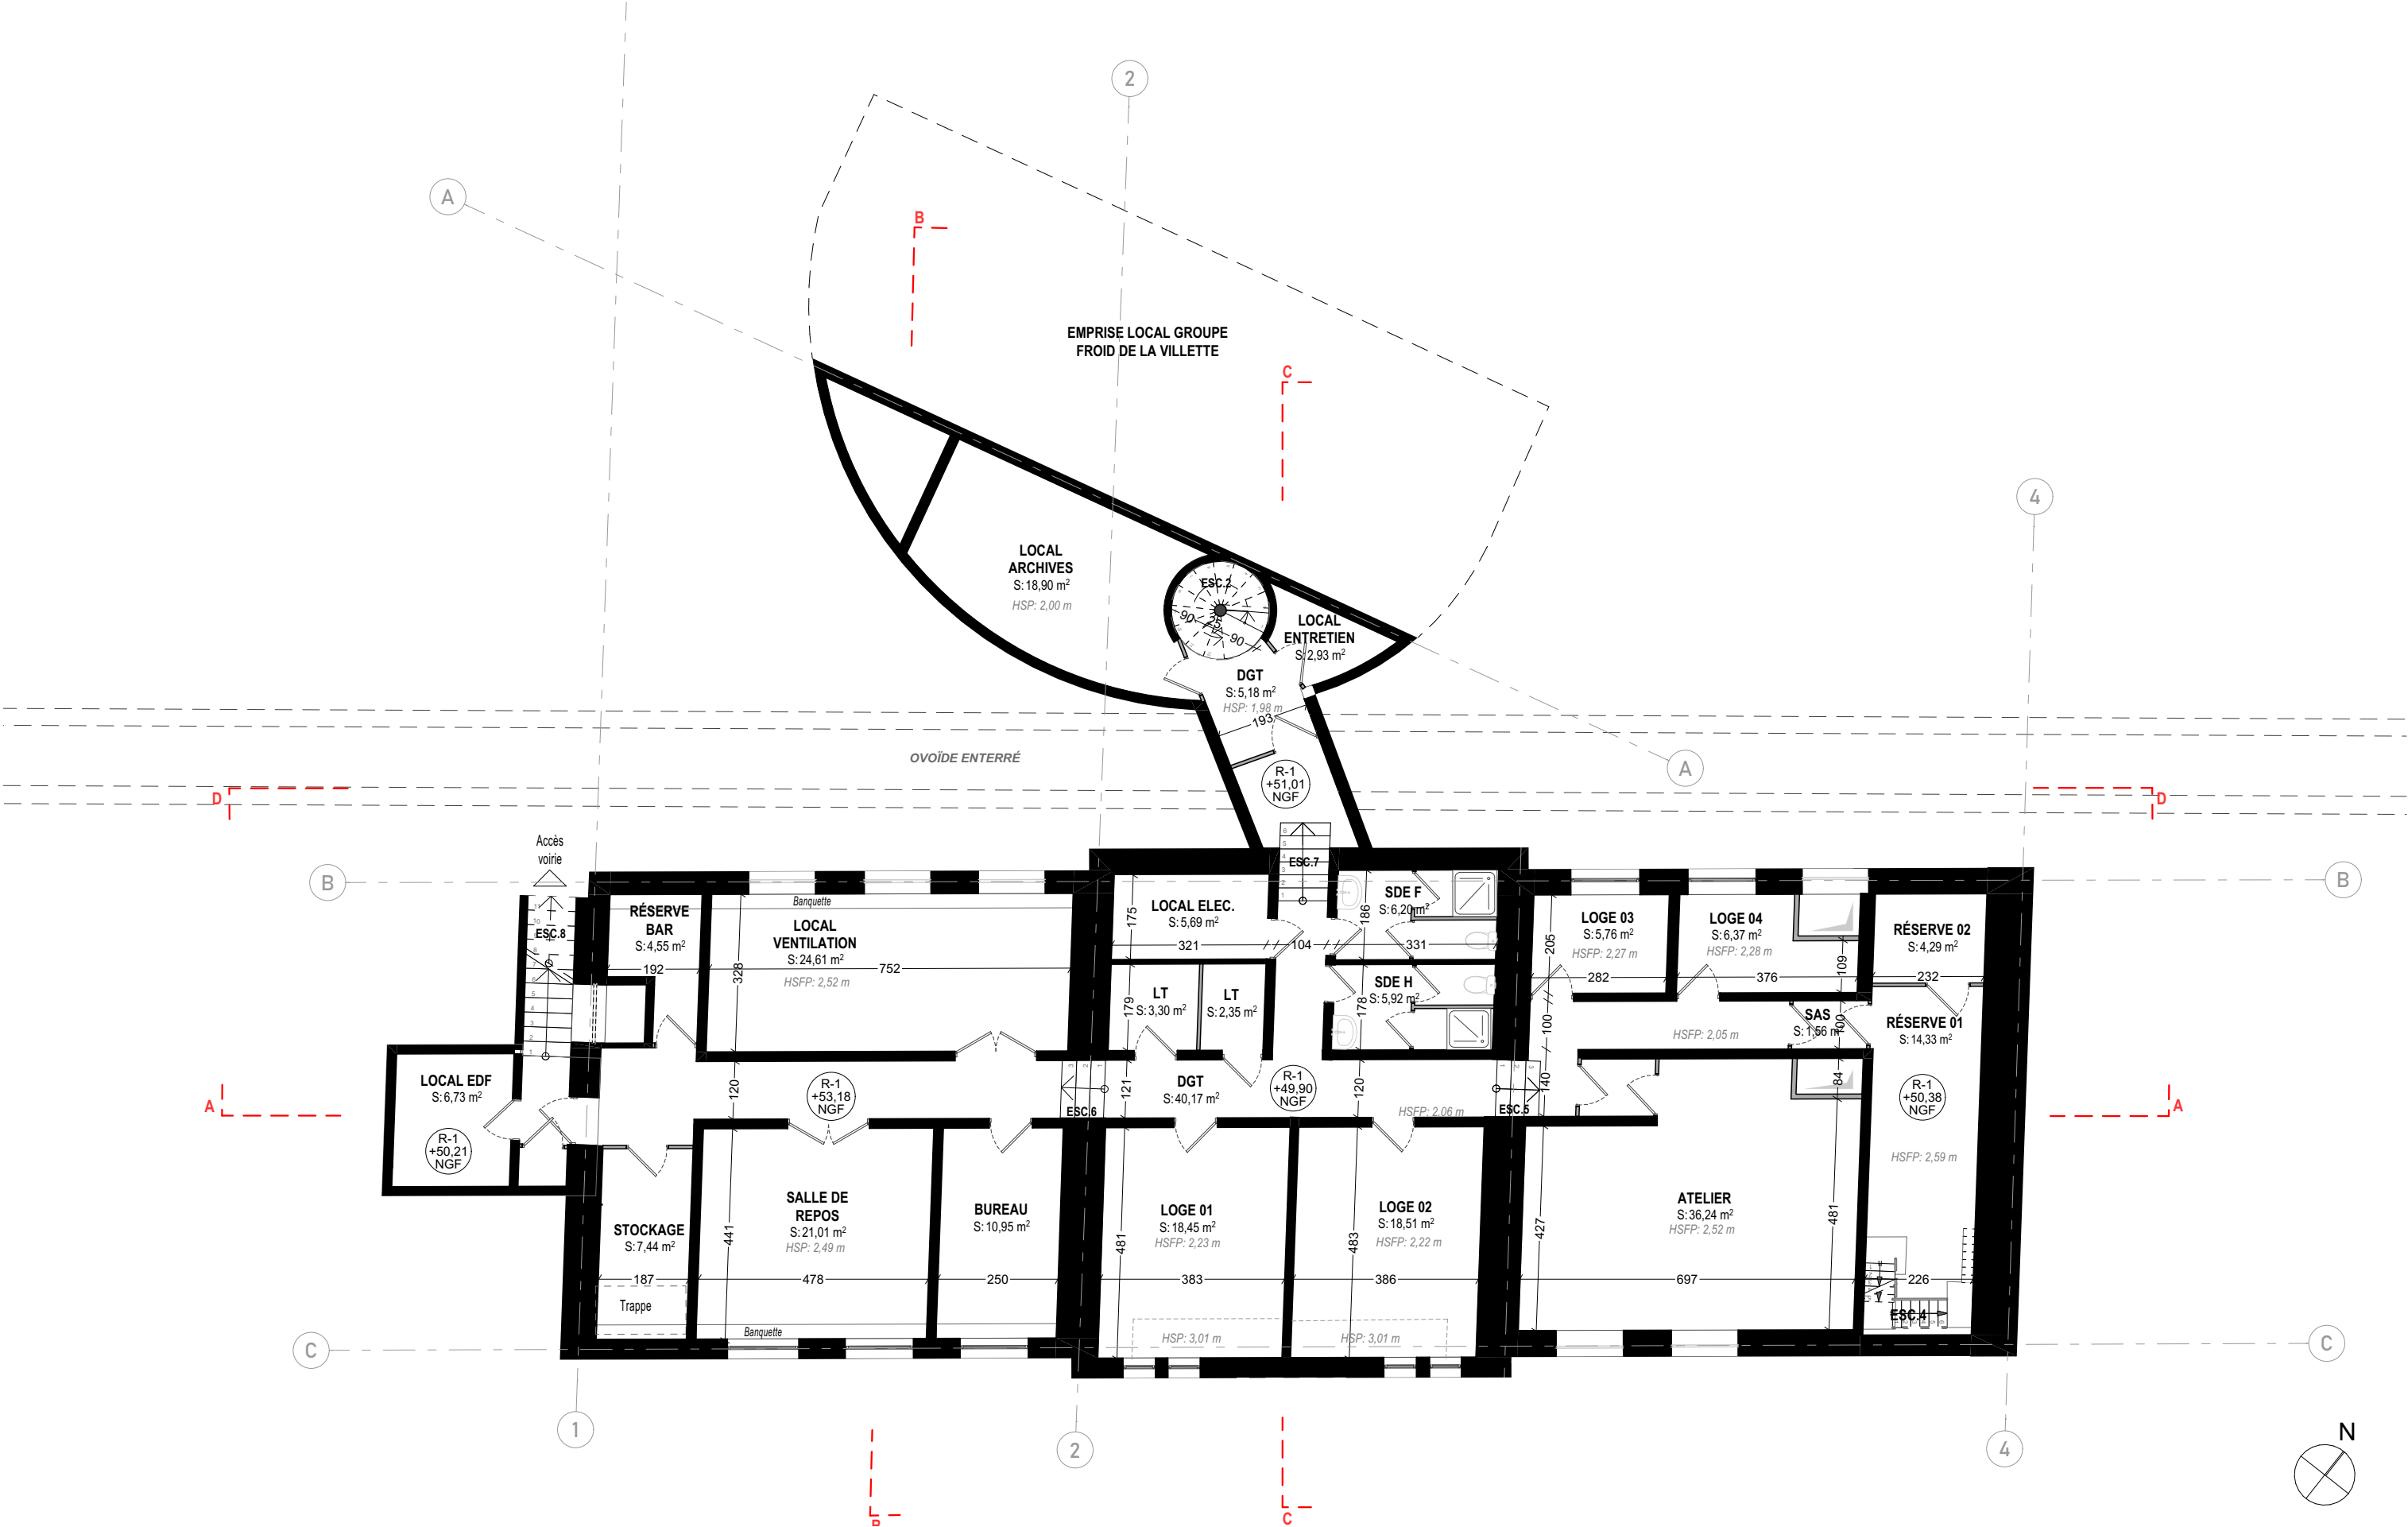


Pavillon Charolais - Le Hall de la Chanson				PRO-DCE			
Maître d'Œuvre : lemoal 40 rue du Château d'Eau 75010 Paris	Maître d'Ouvrage : EPPGHV 211 avenue Jean-Jaurès 75935 Paris Cedex 19	Réhabilitation et extension du Pavillon Charolais - Le Hall de la Chanson Adresse du projet : 211 avenue Jean-Jaurès - 75019 Paris		Existant - Plan R-1	Echelle : 1:125	Date : 27/03/2026	Pièce : 01.03
					Indice :		
					Format : A3		

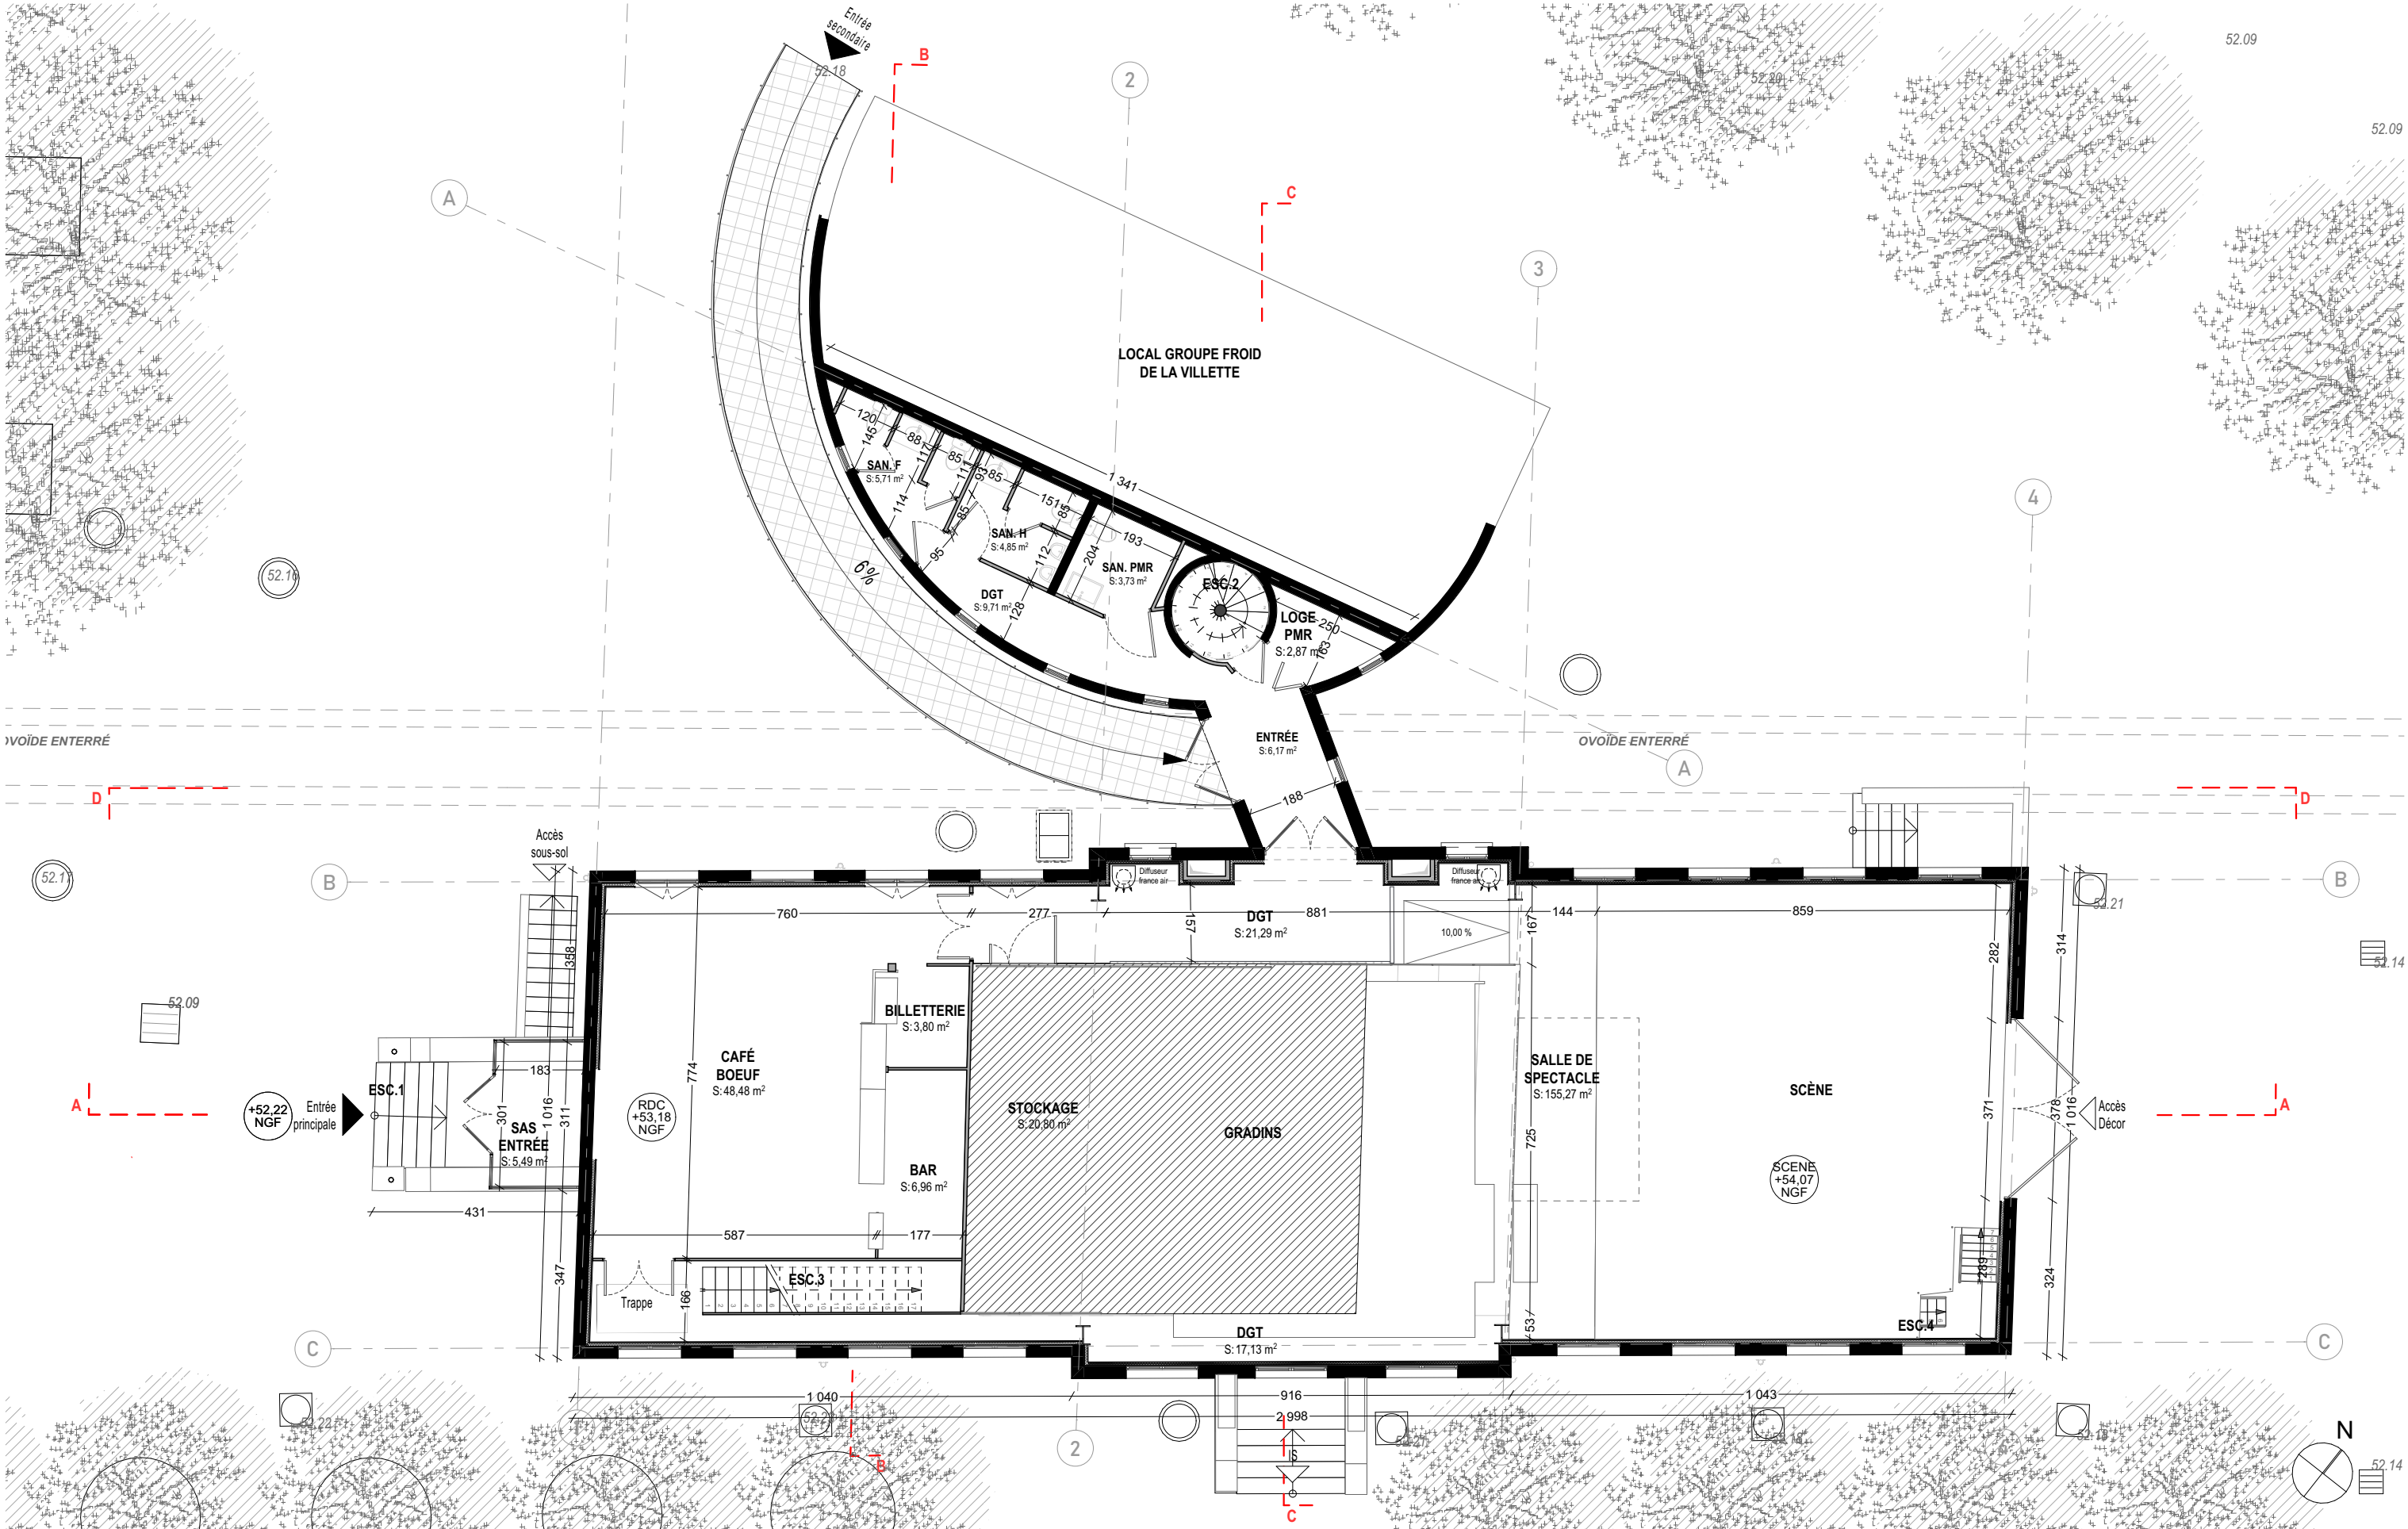


Pavillon Charolais - Le Hall de la Chanson			PRO-DCE			
Maître d'Œuvre : lemoal 40 rue du Château d'Eau 75010 Paris	Maître d'Ouvrage : EPPGHV 211 avenue Jean-Jaurès 75935 Paris Cedex 19	Réhabilitation et extension du Pavillon Charolais - Le Hall de la Chanson Adresse du projet : 211 avenue Jean-Jaurès - 75019 Paris	Existant - Plan RDC	Echelle : 1:125	Date : 27/03/2026	Pièce : 01.04
				Indice :		
				Format : A3		

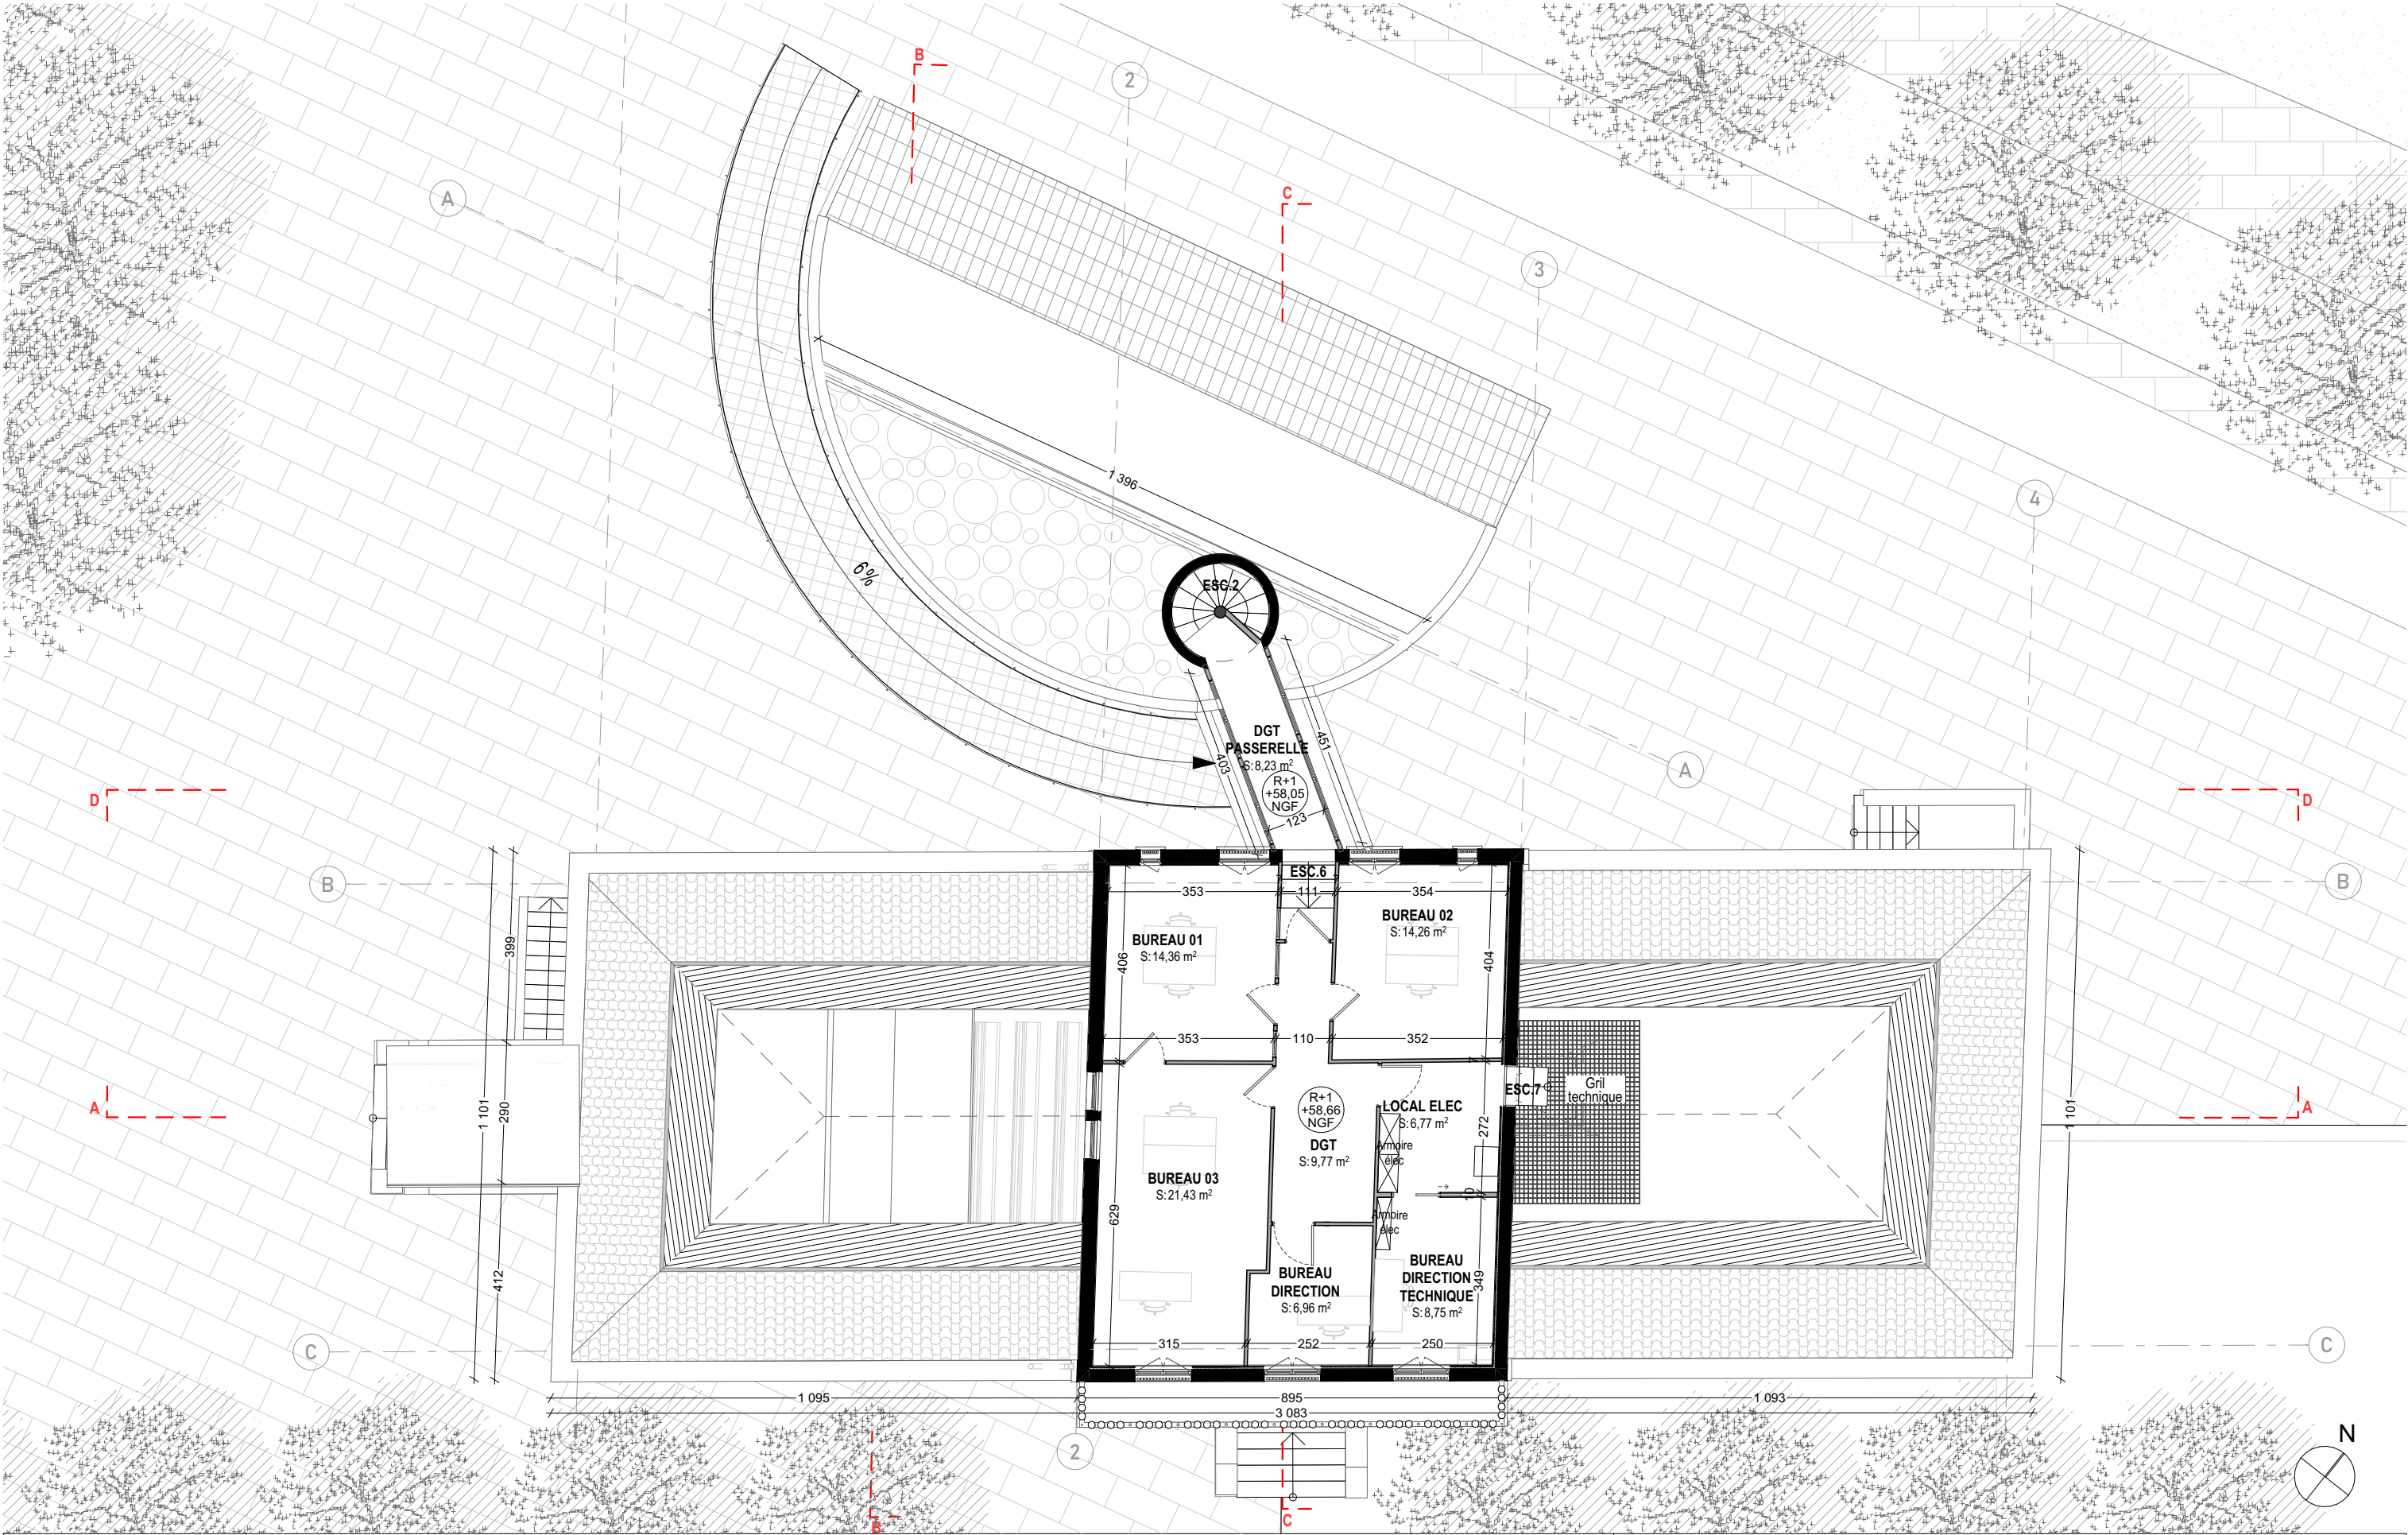


Pavillon Charolais - Le Hall de la Chanson			PRO-DCE			
Maître d'Œuvre : lemoal 40 rue du Château d'Eau 75010 Paris	Maître d'Ouvrage : EPPGHV 211 avenue Jean-Jaurès 75935 Paris Cedex 19	Réhabilitation et extension du Pavillon Charolais - Le Hall de la Chanson Adresse du projet : 211 avenue Jean-Jaurès - 75019 Paris	Existant - Plan R+1	Echelle : 1:125	Date : 27/03/2026	Pièce : 01.06
				Indice :		
				Format : A3		

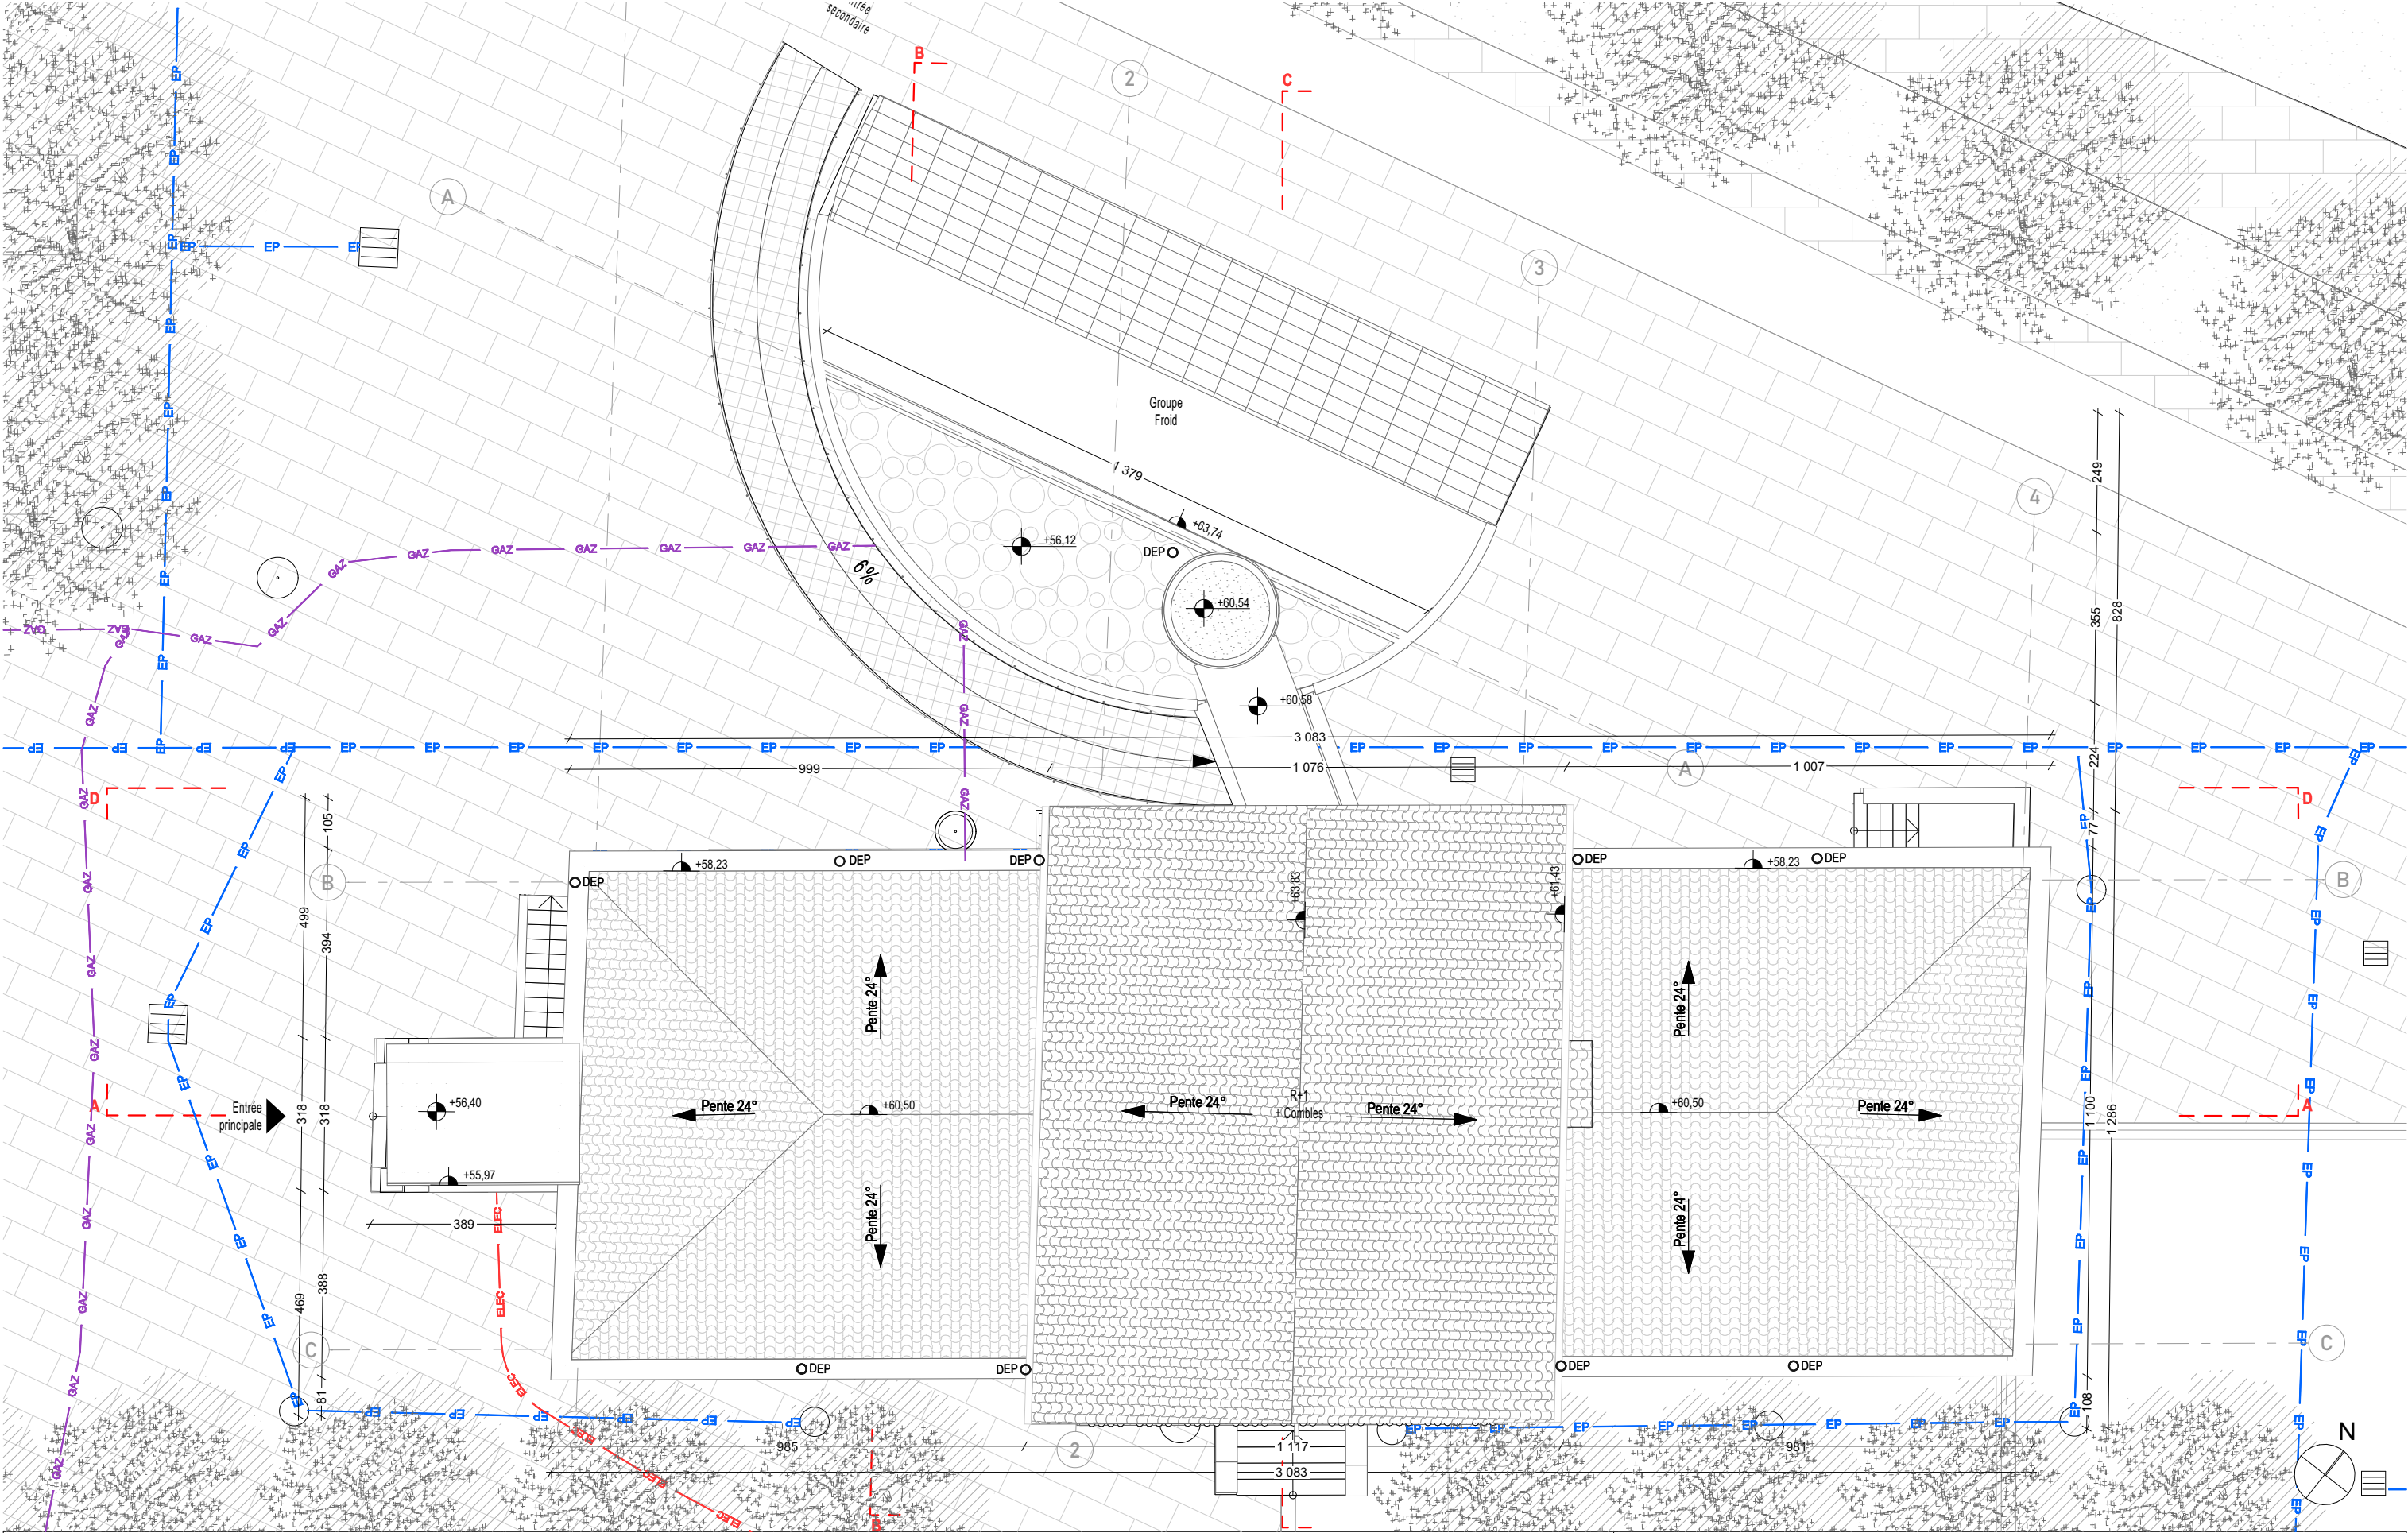


Pavillon Charolais - Le Hall de la Chanson			PRO-DCE			
Maître d'Œuvre : lemoal 40 rue du Château d'Eau 75010 Paris	Maître d'Ouvrage : EPPGHV 211 avenue Jean-Jaurès 75935 Paris Cedex 19	Réhabilitation et extension du Pavillon Charolais - Le Hall de la Chanson Adresse du projet : 211 avenue Jean-Jaurès - 75019 Paris	Existant - Plan de toiture	Echelle : 1:125	Date : 27/03/2026	Pièce : 01.07
				Indice :		
				Format : A3		

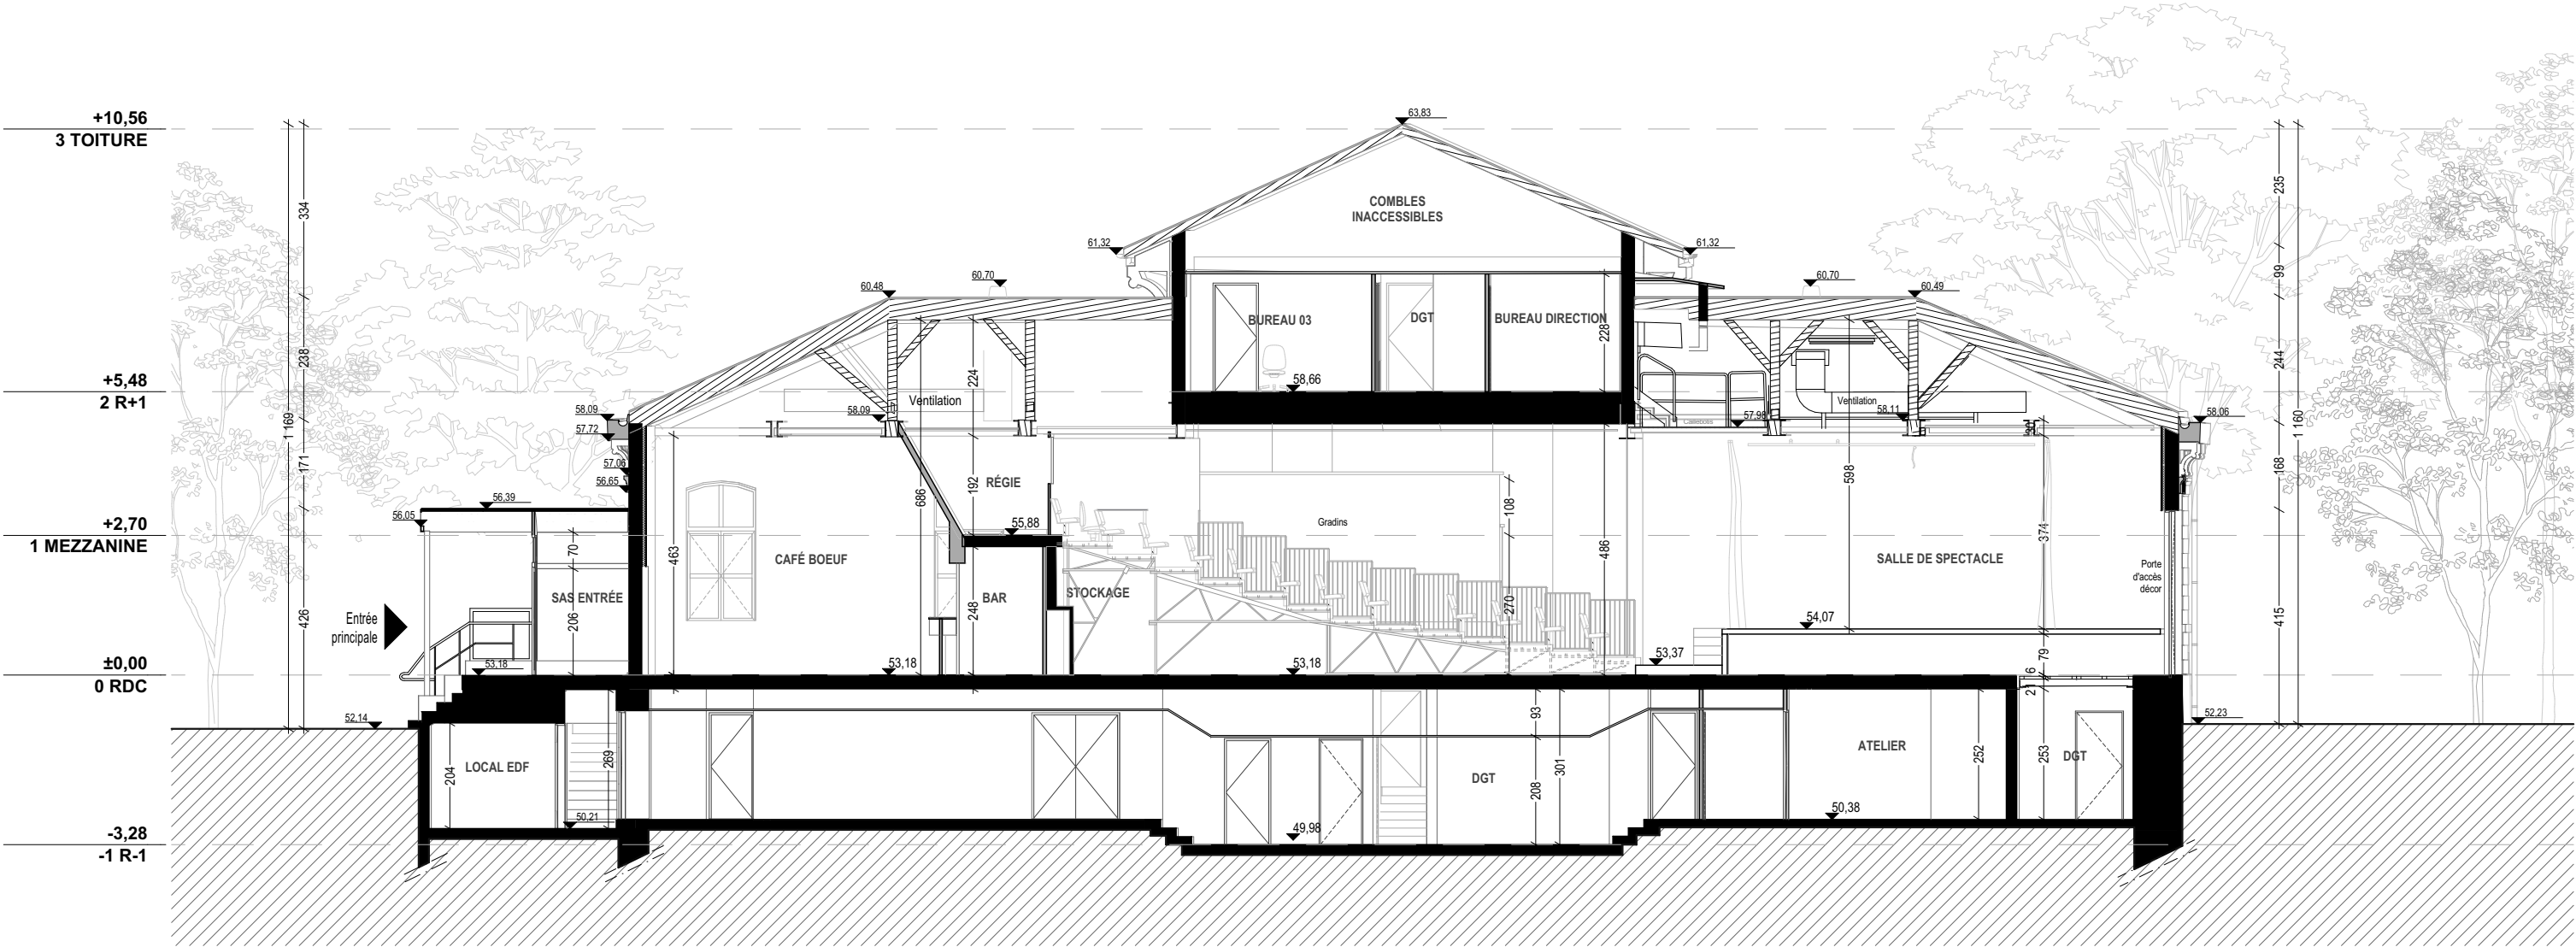


Pavillon Charolais - Le Hall de la Chanson				PRO-DCE		
Maître d'Œuvre : lemoal 40 rue du Château d'Eau 75010 Paris	Maître d'Ouvrage : EPPGHV 211 avenue Jean-Jaurès 75935 Paris Cedex 19	Réhabilitation et extension du Pavillon Charolais - Le Hall de la Chanson Adresse du projet : 211 avenue Jean-Jaurès - 75019 Paris	Existant - Coupe AA	Echelle : 1:125	Date : 27/03/2026	Pièce : 01.08
				Indice :		
				Format : A3		

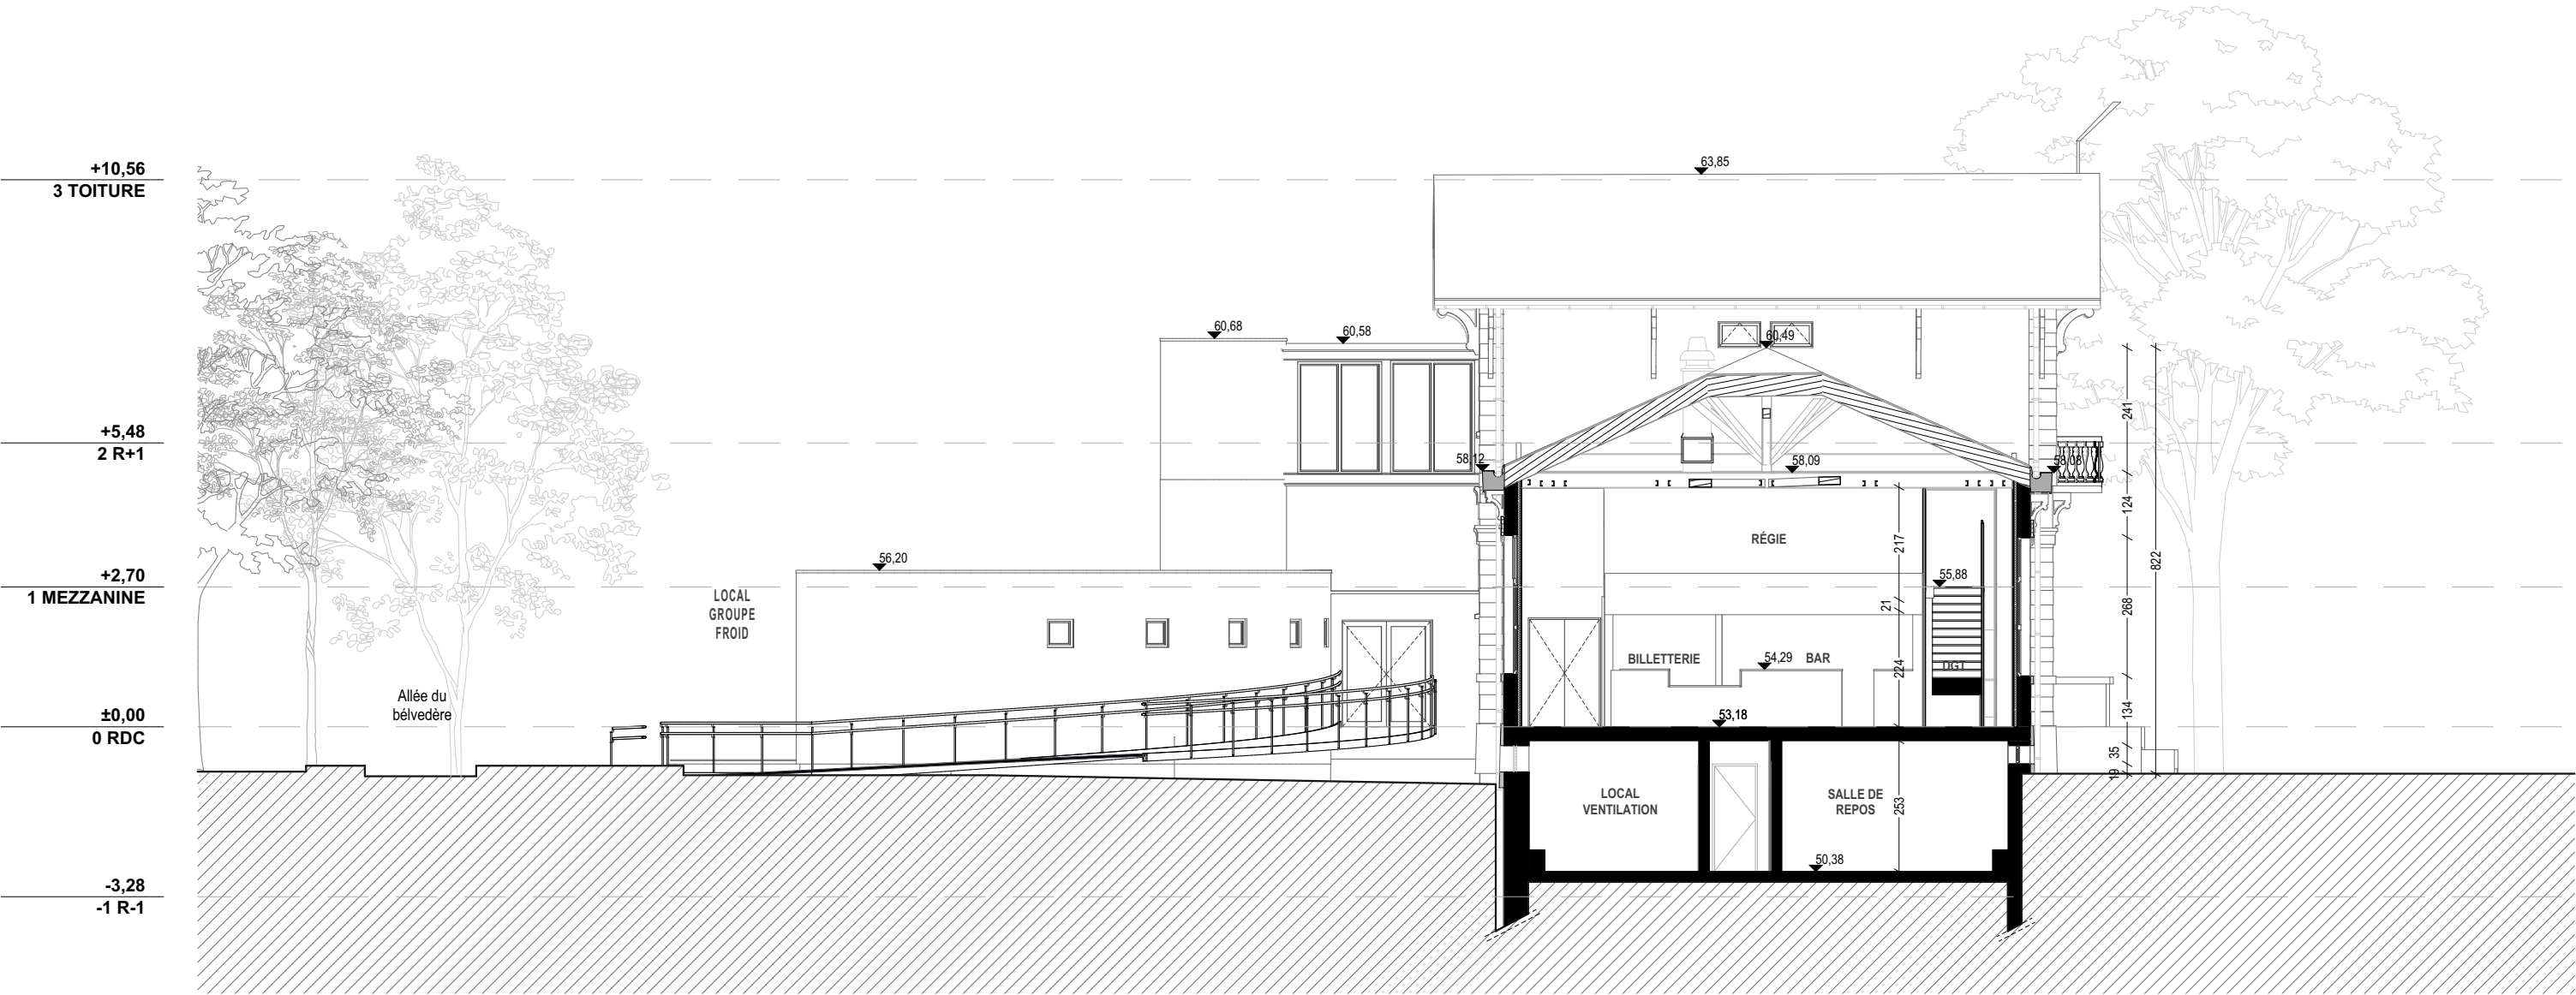


Pavillon Charolais - Le Hall de la Chanson				PRO-DCE			
Maître d'Œuvre : lemoal 40 rue du Château d'Eau 75010 Paris	Maître d'Ouvrage : EPPGHV 211 avenue Jean-Jaurès 75935 Paris Cedex 19	Réhabilitation et extension du Pavillon Charolais - Le Hall de la Chanson Adresse du projet : 211 avenue Jean-Jaurès - 75019 Paris		Existant - Coupe BB	Echelle : 1:125	Date : 27/03/2026	Pièce : 01.09
					Indice :		
					Format : A3		

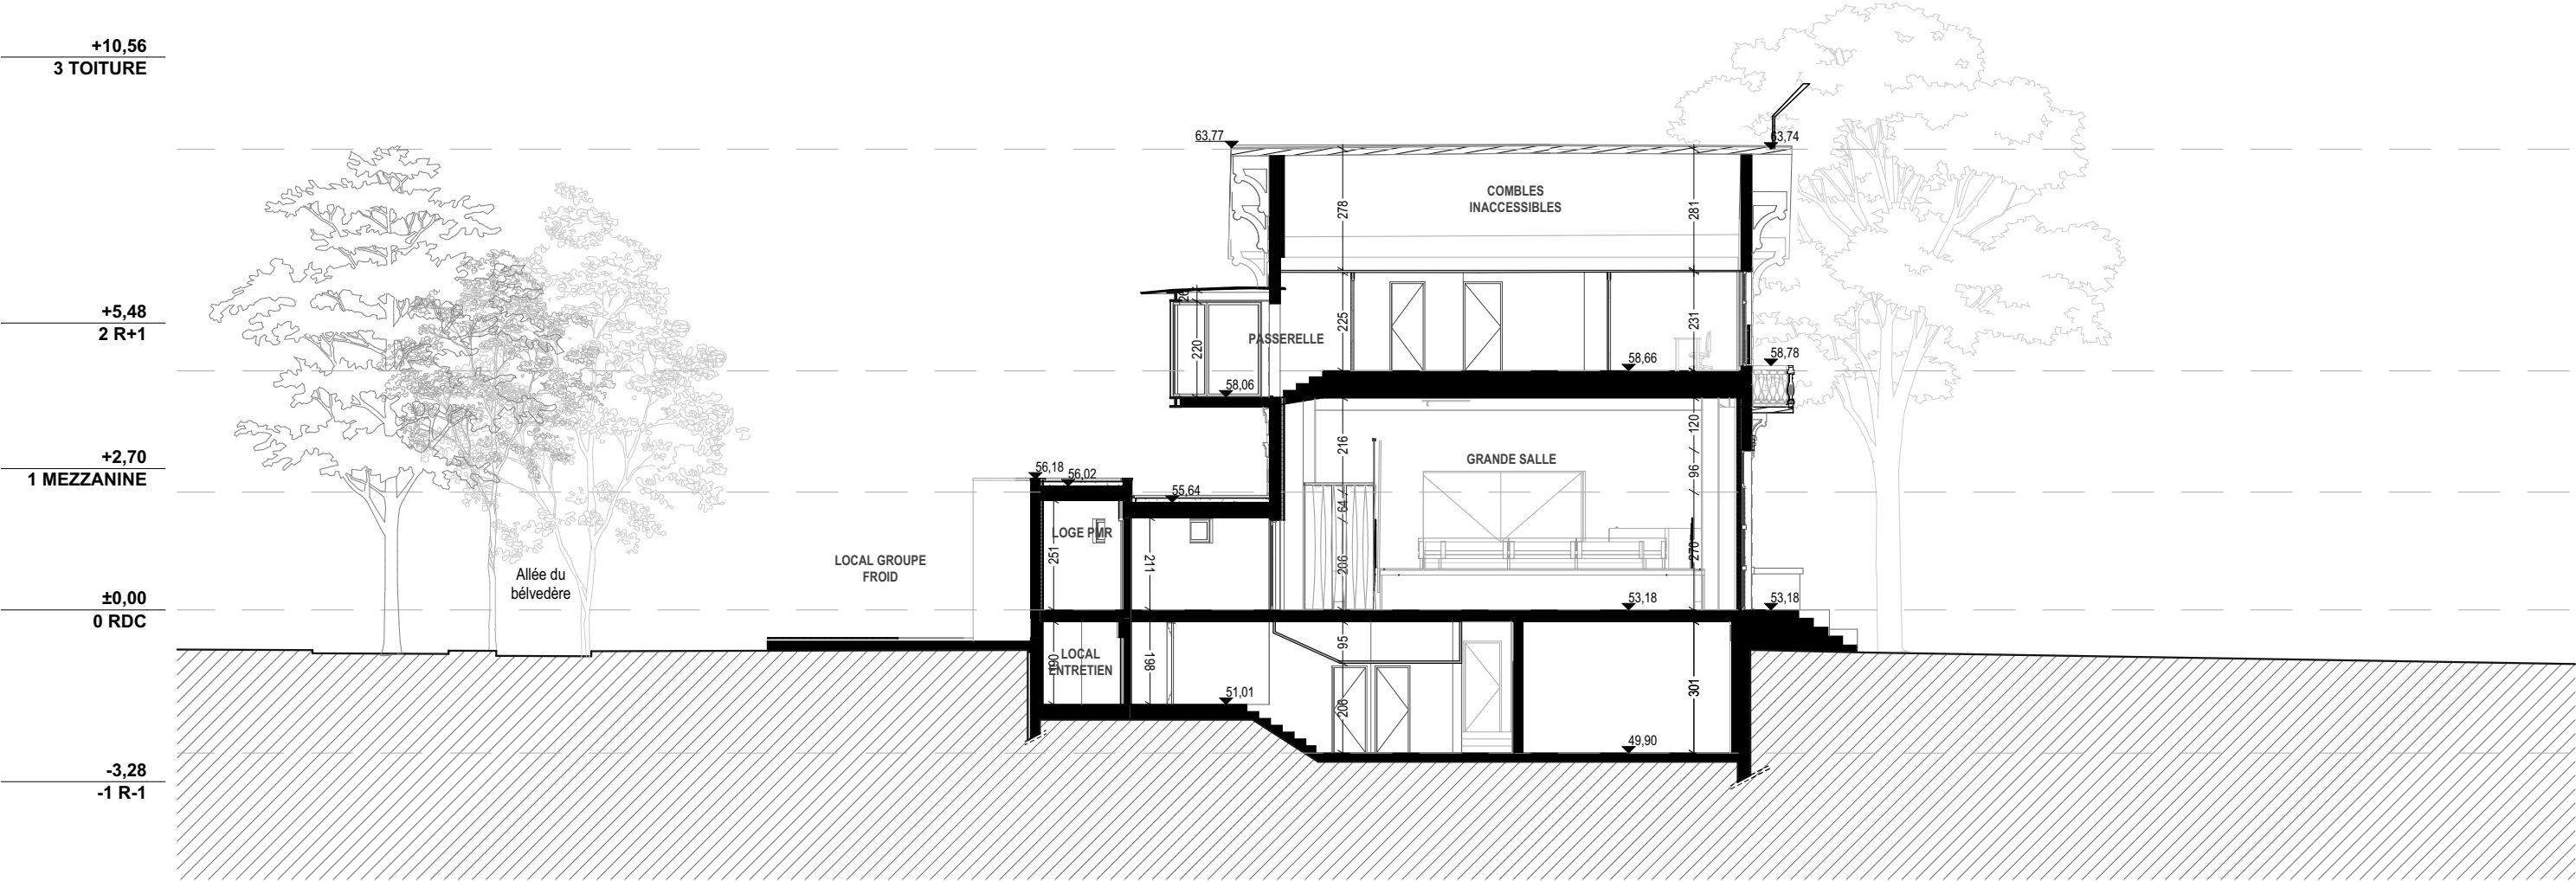


Pavillon Charolais - Le Hall de la Chanson			PRO-DCE			
Maître d'Œuvre : lemoal 40 rue du Château d'Eau 75010 Paris	Maître d'Ouvrage : EPPGHV 211 avenue Jean-Jaurès 75935 Paris Cedex 19	Réhabilitation et extension du Pavillon Charolais - Le Hall de la Chanson Adresse du projet : 211 avenue Jean-Jaurès - 75019 Paris	Existant - Coupe CC	Echelle : 1:150,	Date : 27/03/2026	Pièce : 01.10
				1:125		
				Indice :		
			Format : A3			

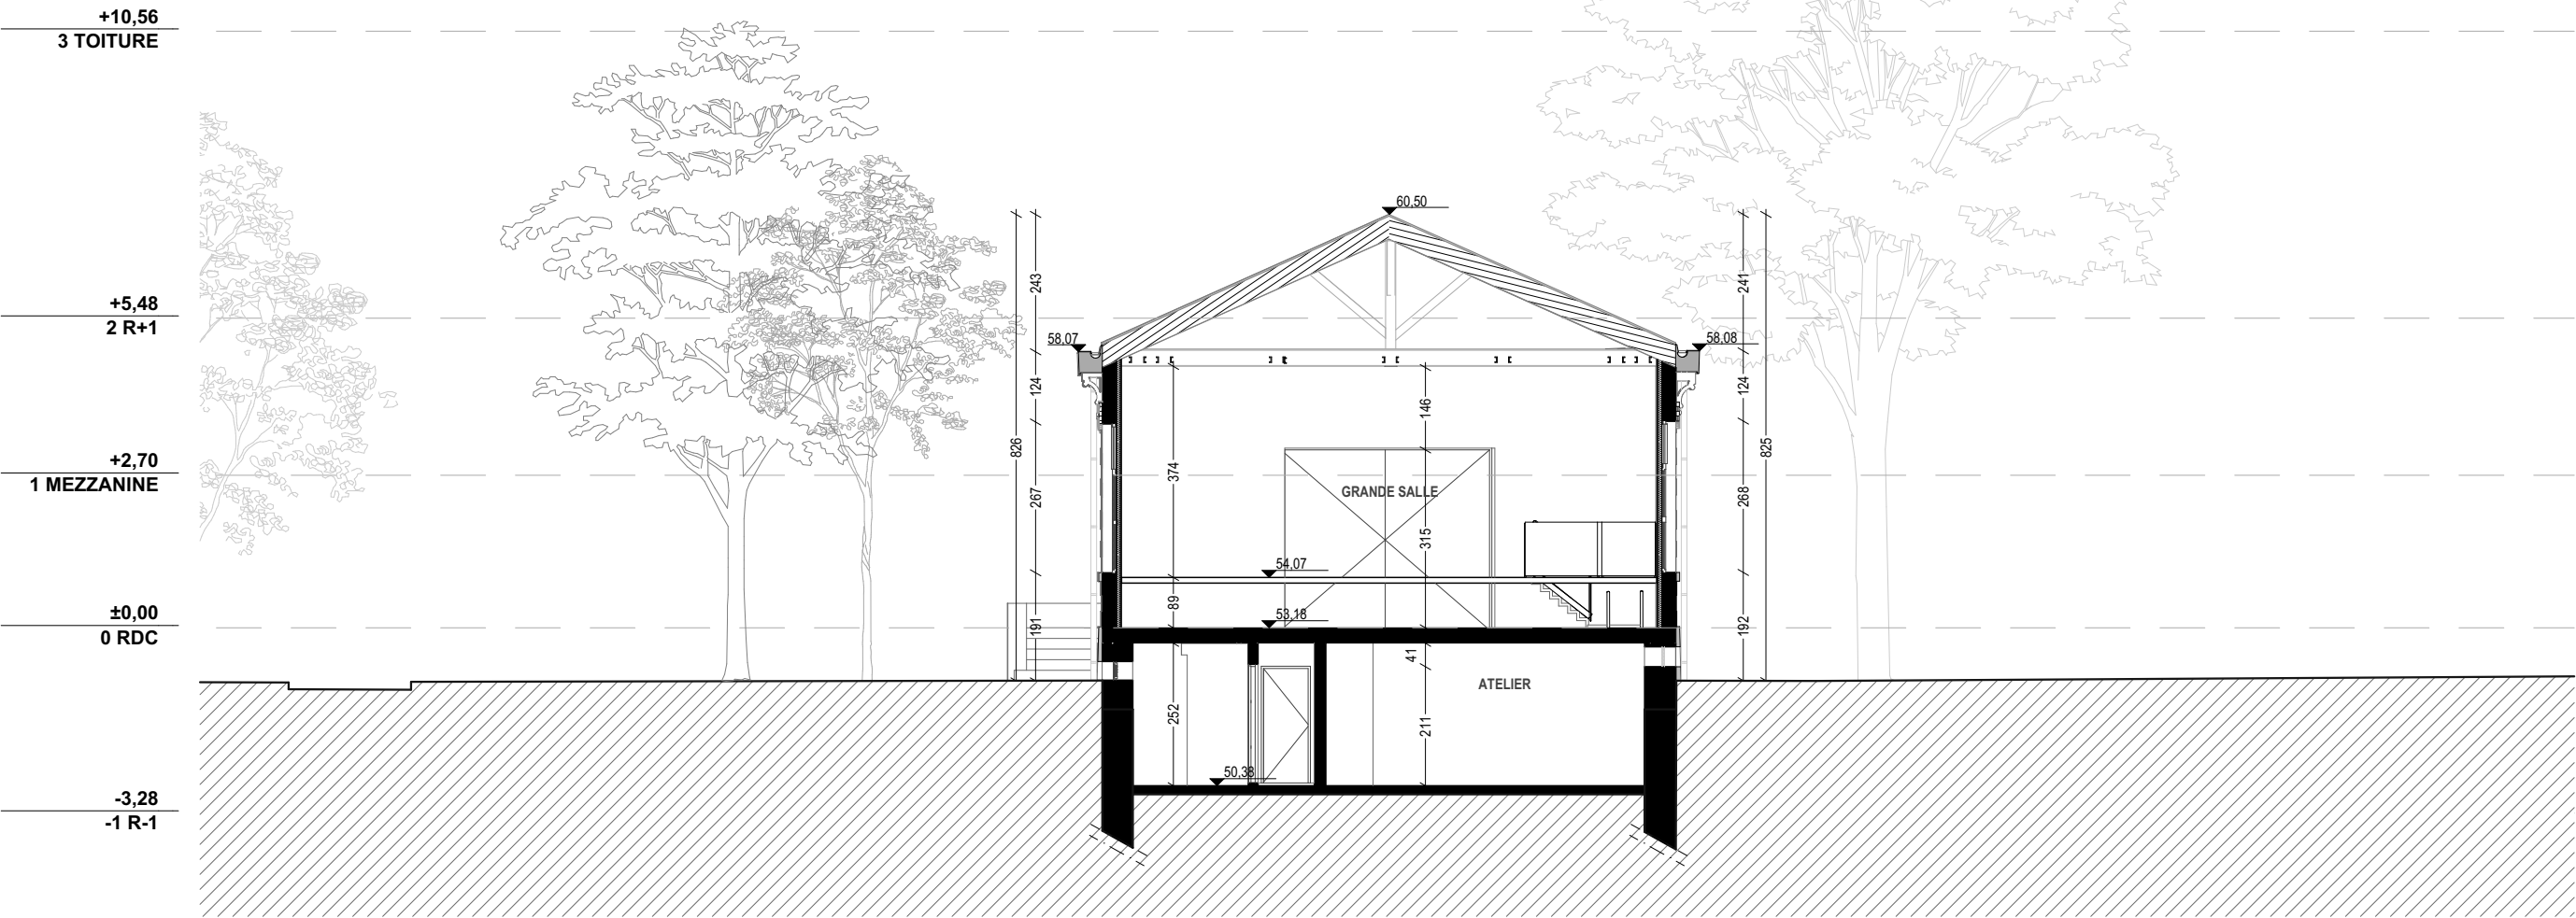

Pavillon Charolais - Le Hall de la Chanson			PRO-DCE			
Maître d'Œuvre : lemoal 40 rue du Château d'Eau 75010 Paris	Maître d'Ouvrage : EPPGHV 211 avenue Jean-Jaurès 75935 Paris Cedex 19	Réhabilitation et extension du Pavillon Charolais - Le Hall de la Chanson Adresse du projet : 211 avenue Jean-Jaurès - 75019 Paris	Existant - Coupe DD	Echelle : 1:125	Date : 27/03/2026	Pièce : 01.11
				Indice :		
				Format : A3		

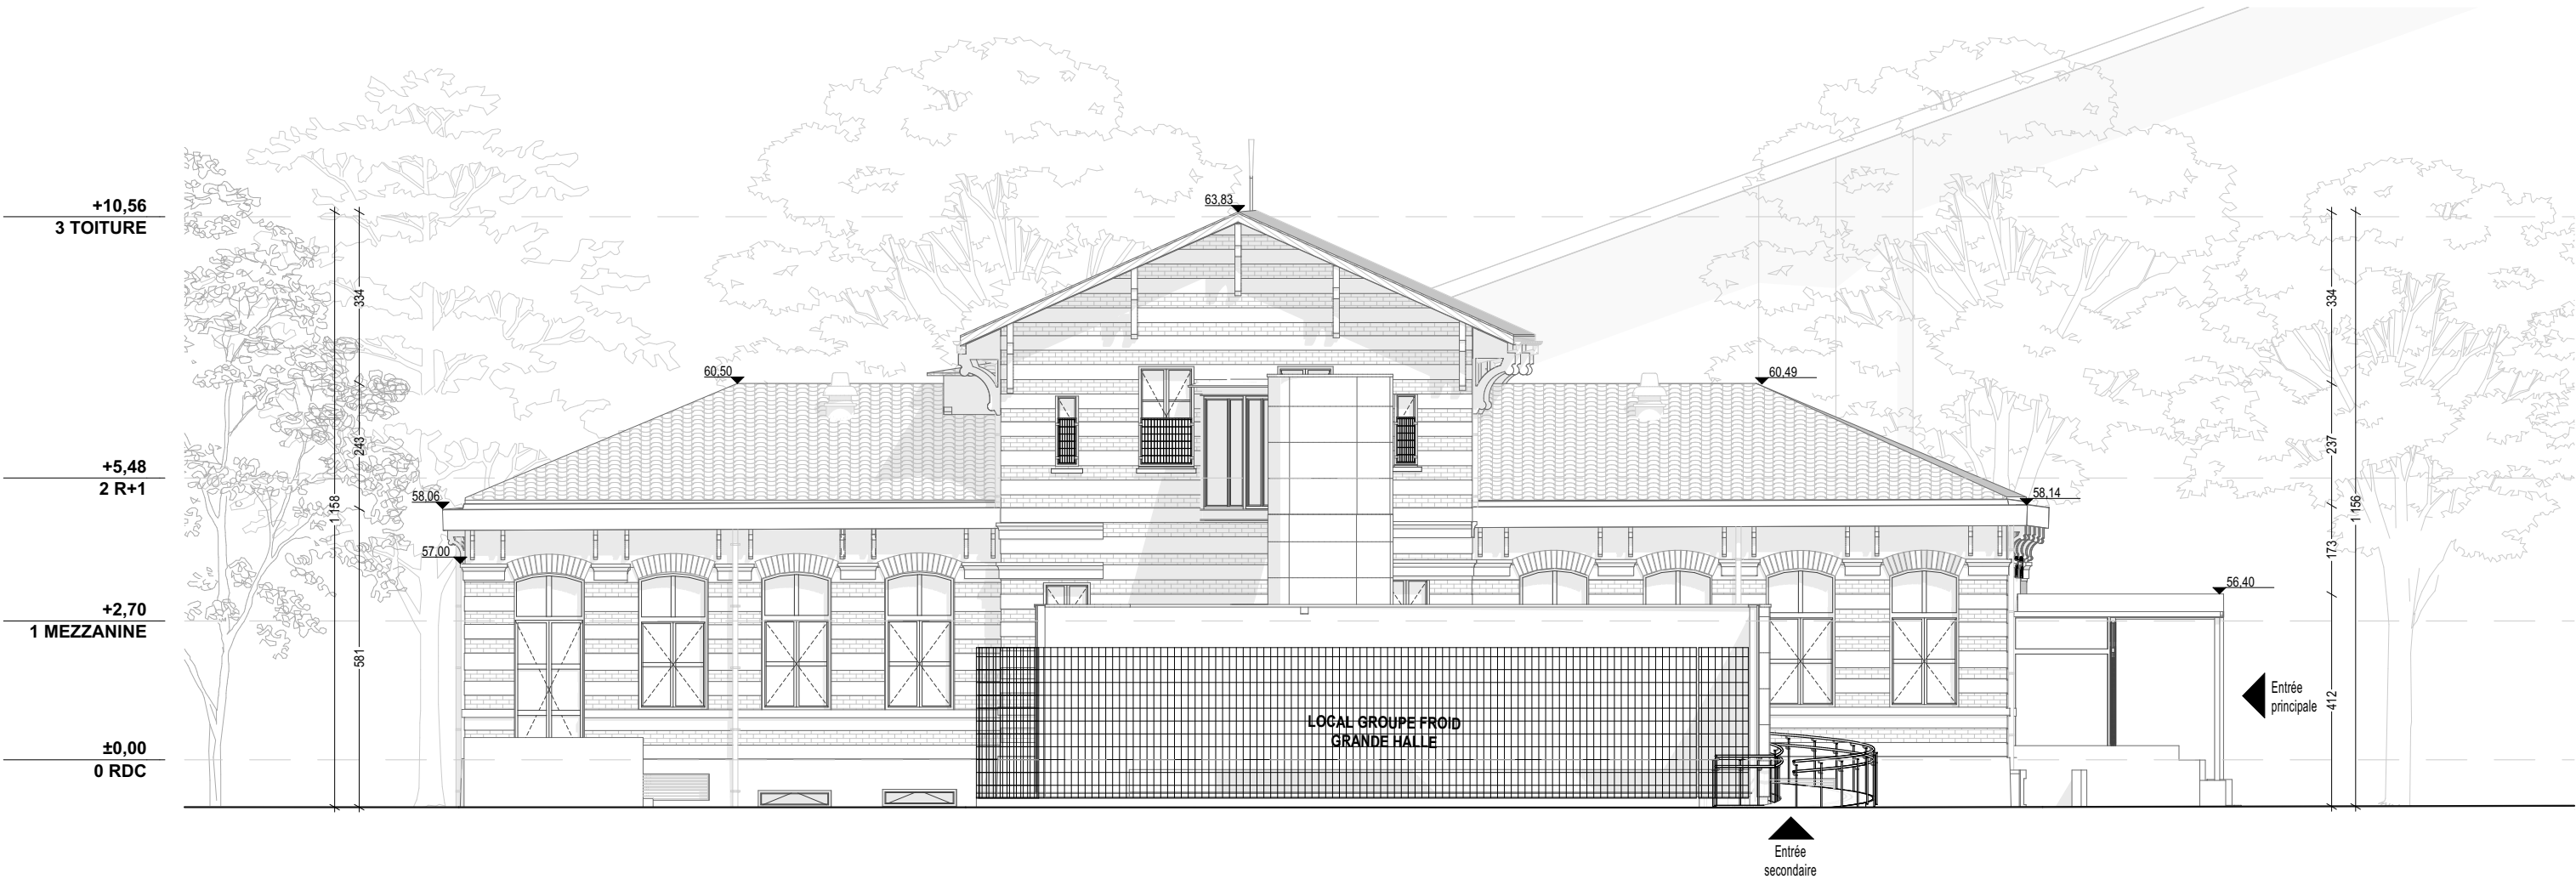


Pavillon Charolais - Le Hall de la Chanson			PRO-DCE			
Maître d'Œuvre : lemoal 40 rue du Château d'Eau 75010 Paris	Maître d'Ouvrage : EPPGHV 211 avenue Jean-Jaurès 75935 Paris Cedex 19	Réhabilitation et extension du Pavillon Charolais - Le Hall de la Chanson Adresse du projet : 211 avenue Jean-Jaurès - 75019 Paris	Existant - Élévation Nord-Ouest	Echelle : 1:125	Date : 27/03/2026	Pièce : 01.12
				Indice :		
				Format : A3		

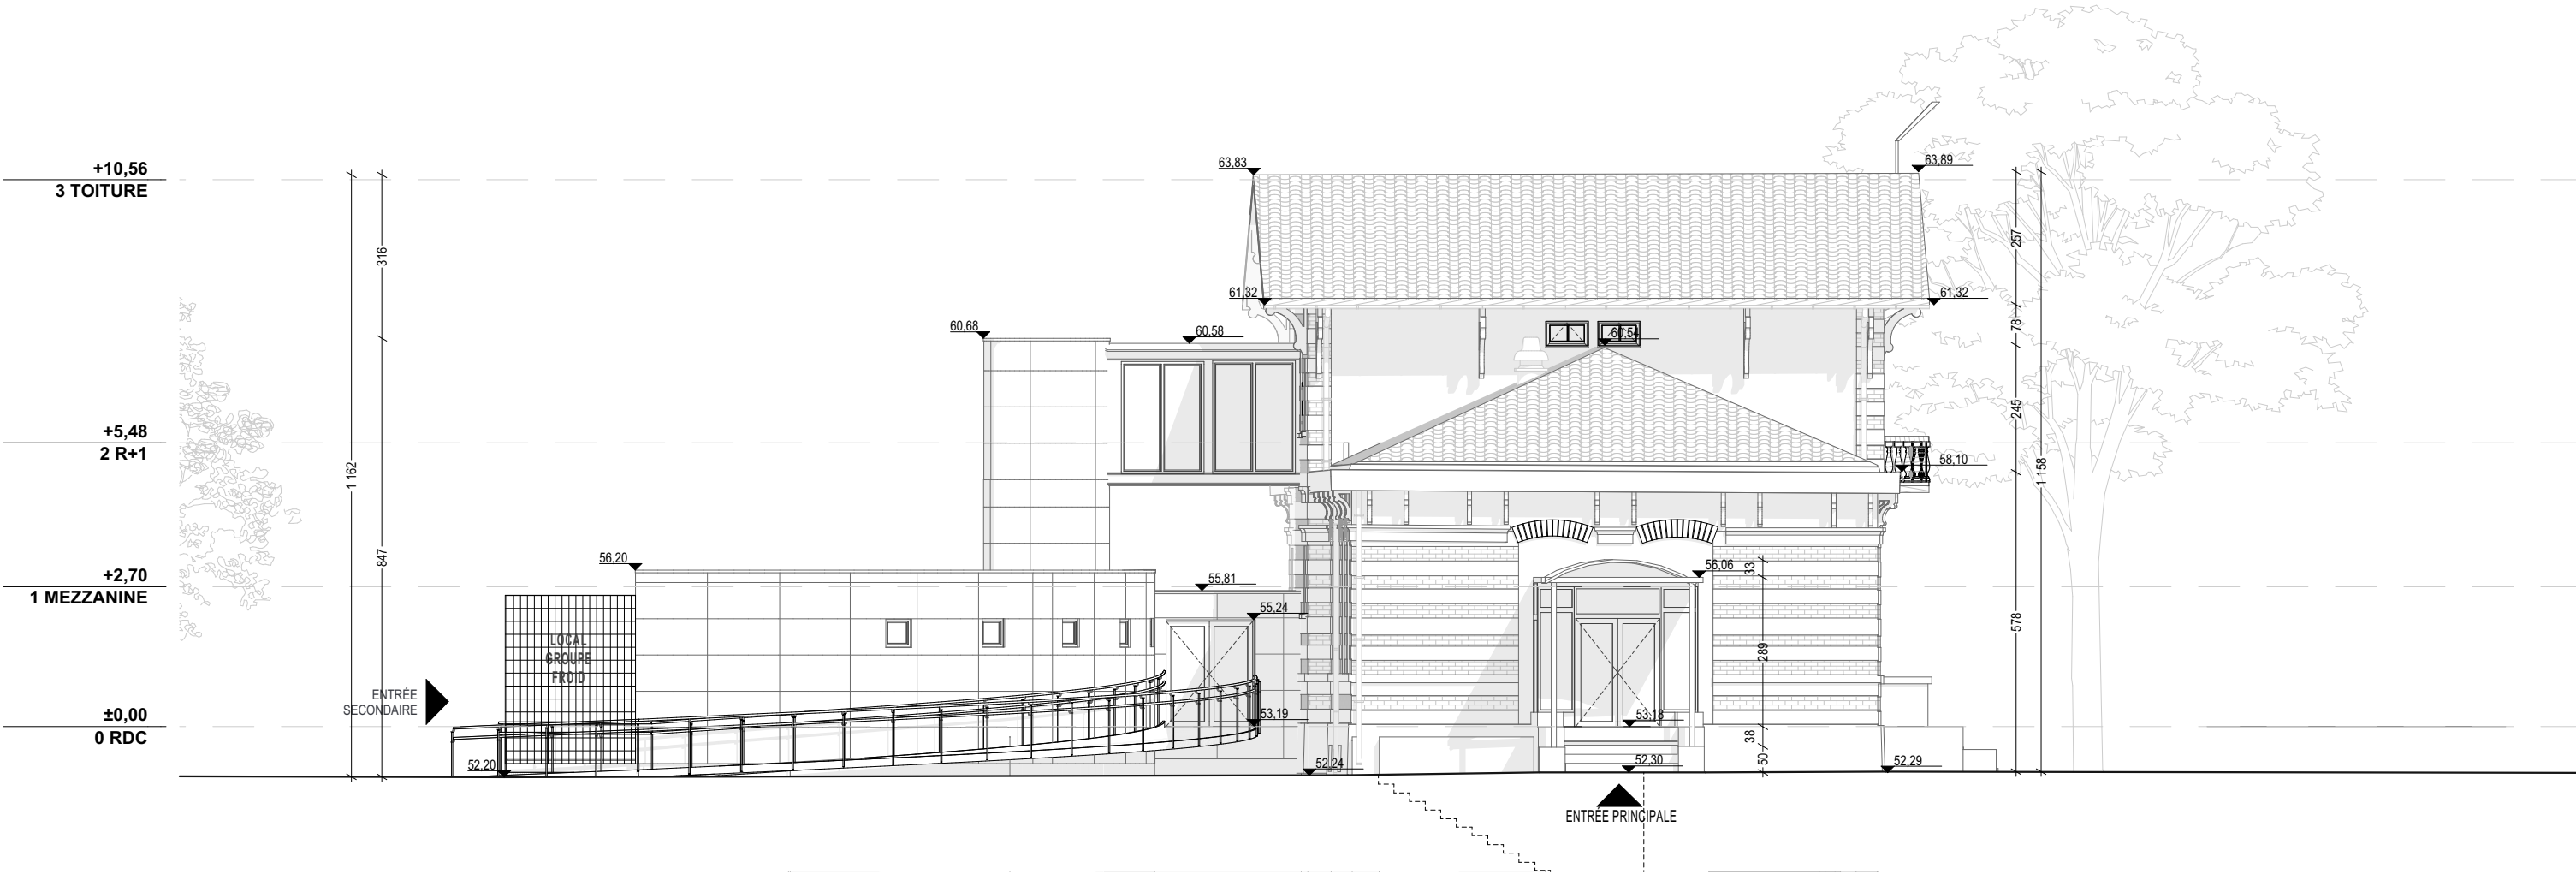

Pavillon Charolais - Le Hall de la Chanson				PRO-DCE		
Maître d'Œuvre : lemoal 40 rue du Château d'Eau 75010 Paris	Maître d'Ouvrage : EPPGHV 211 avenue Jean-Jaurès 75935 Paris Cedex 19	Réhabilitation et extension du Pavillon Charolais - Le Hall de la Chanson Adresse du projet : 211 avenue Jean-Jaurès - 75019 Paris	Existant - Élévation Sud-Ouest	Echelle : 1:125	Date : 27/03/2026	Pièce : 01.13
				Indice :		
				Format : A3		



Pavillon Charolais - Le Hall de la Chanson			PRO-DCE			
Maître d'Œuvre : lemoal 40 rue du Château d'Eau 75010 Paris	Maître d'Ouvrage : EPPGHV 211 avenue Jean-Jaurès 75935 Paris Cedex 19	Réhabilitation et extension du Pavillon Charolais - Le Hall de la Chanson Adresse du projet : 211 avenue Jean-Jaurès - 75019 Paris	Existant - Élévation Sud-Est	Echelle : 1:125	Date : 27/03/2026	Pièce : 01.14
				Indice :		
				Format : A3		

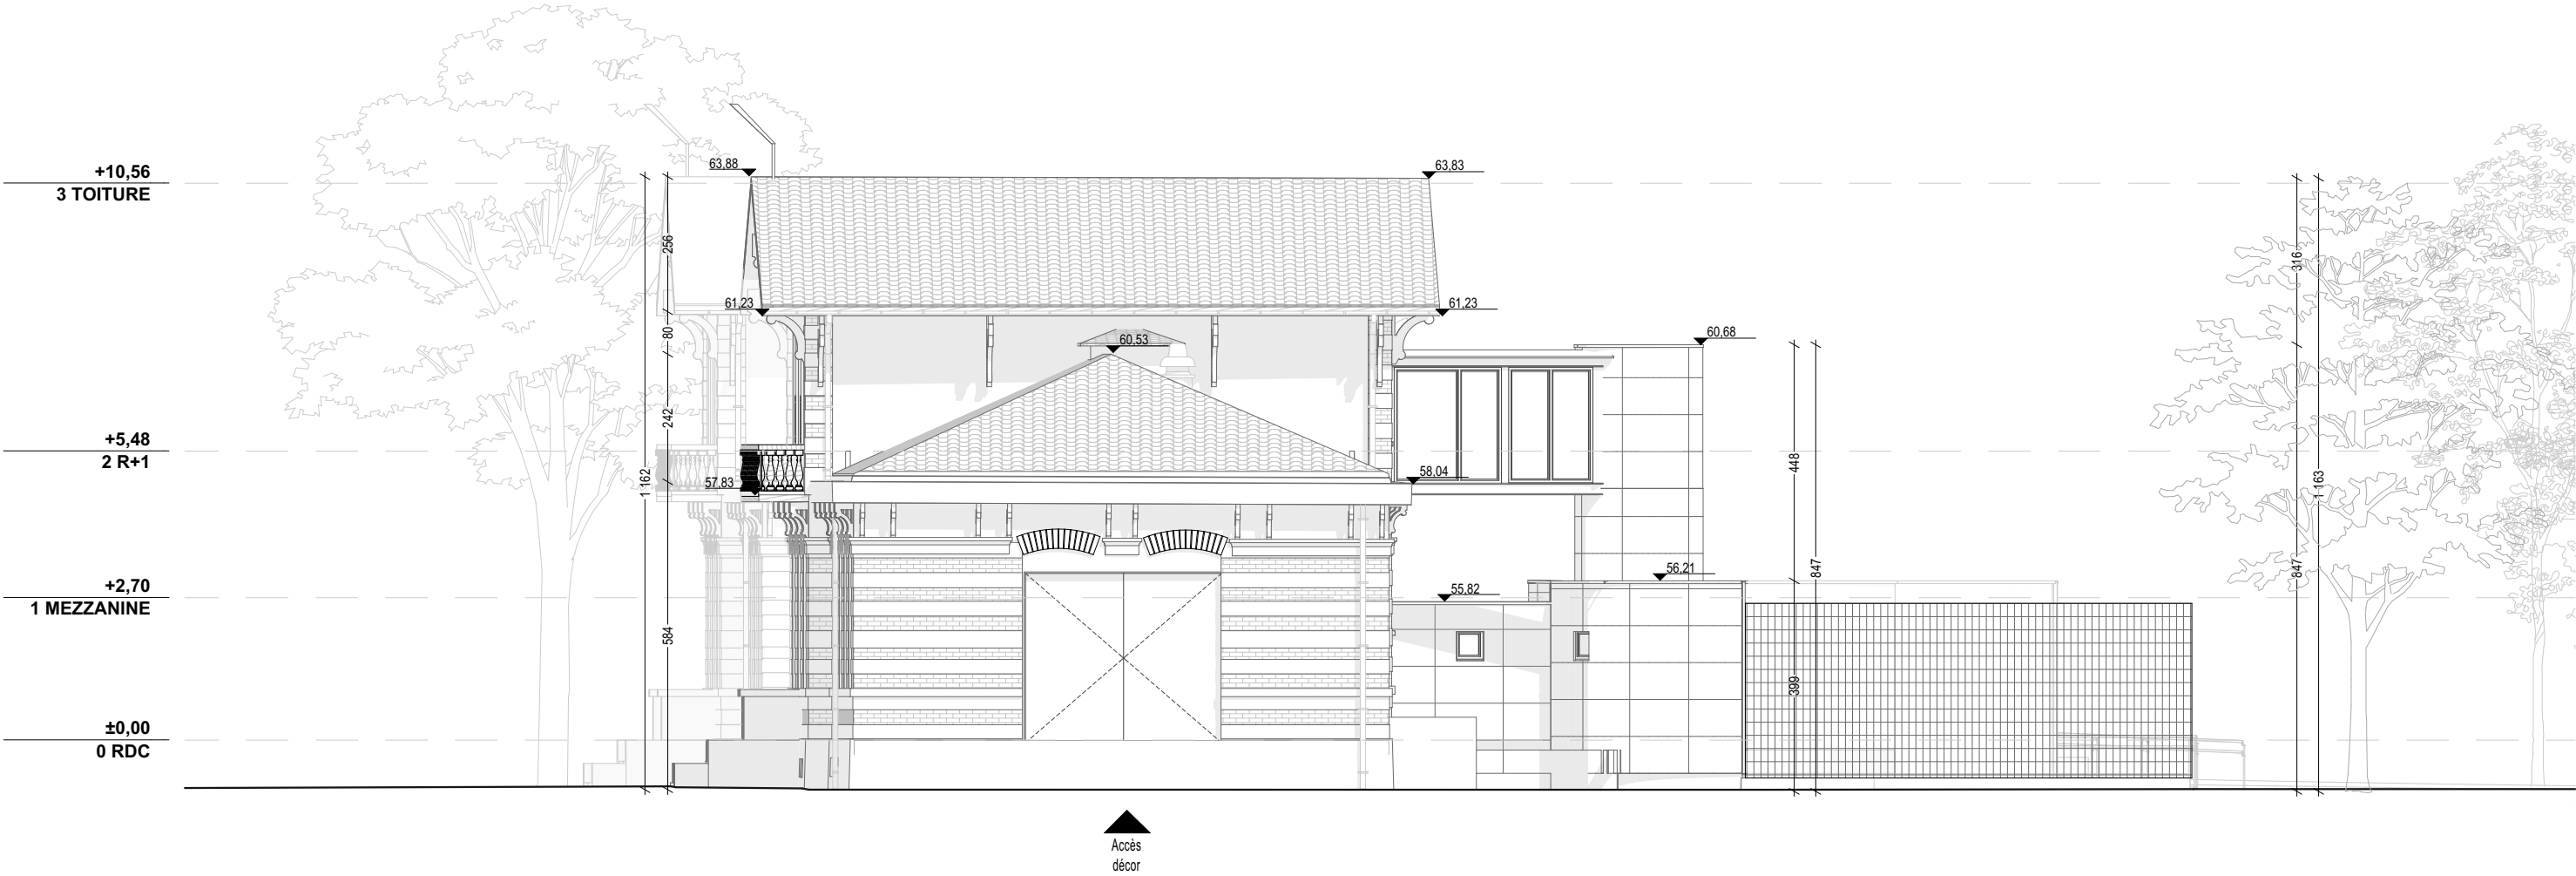

Pavillon Charolais - Le Hall de la Chanson			PRO-DCE			
Maître d'Œuvre : lemoal 40 rue du Château d'Eau 75010 Paris	Maître d'Ouvrage : EPPGHV 211 avenue Jean-Jaurès 75935 Paris Cedex 19	Réhabilitation et extension du Pavillon Charolais - Le Hall de la Chanson Adresse du projet : 211 avenue Jean-Jaurès - 75019 Paris	Existant - Élévation Nord-Est	Echelle : 1:125	Date : 27/03/2026	Pièce : 01.15
				Indice :		
				Format : A3		