



Pavillon Charolais - Le Hall de la Chanson
Réhabilitation et extension du Pavillon Charolais - Le Hall de la Chanson

Adresse du projet :
211 avenue Jean-Jaurès
75019 Paris

MAITRE D'OUVRAGE

Établissement public du parc et de la Grande Halle de la Villette
211 avenue Jean-Jaurès - 75935 Paris Cedex 19
Tél: + 33 (0)6 03 31 45 56
@: t.lapanouse@villette.com




MAITRISE D'OEUVRE


Architecte	lemoal 40 rue du Château d'Eau - 75010 Paris Tél: 01 42 41 25 72 - @: lea@lemoal.archi	lemoal
Fluide, Thermique, Energie, Environnement	LBE Ingénierie 101 bis, avenue Eugène Delacroix - 92210 Draveil Tél: 01 69 48 89 45 - @: benjamin.lefaut@lbei.fr	
Structure	Lamalle Ingénierie 9, rue Lucie - 94310 Orly Tél : 06 75 05 08 81 - @: matthieu.boussicaut@lamalle.com	
Scénographie	Clair-Obscur 42 rue d'Avron - 75020 Paris Tél: 06 34 02 15 77 - @: ah@agenceaco.fr	ACO Agence Clair-Obscur SCÉNOGRAPHIE D'ÉQUIPEMENT
Bureau de contrôle	Socotec Immeuble Mirabeau - 5 Place des Frères Montgolfier - 78182 Saint-Quentin-En-Yvelines Tél: 06 22 51 98 59 - @: charles.kouassikouadio@socotec.com Tél: 06 12 02 60 00 - @: kamal.morsi@socotec.com	
SPS	ACI 5, bis rue du bois - 60220 Boutavent Tél: 03 64 19 80 30 - @: blandine.lelay@aci-bet.com	

Date	Indice	Description


PRO-DCE			
Démolition - Carnet des plans	Echelle :	Date : 23/04/2026	Pièce : 02.00
	Indice :		
	Format : A3		

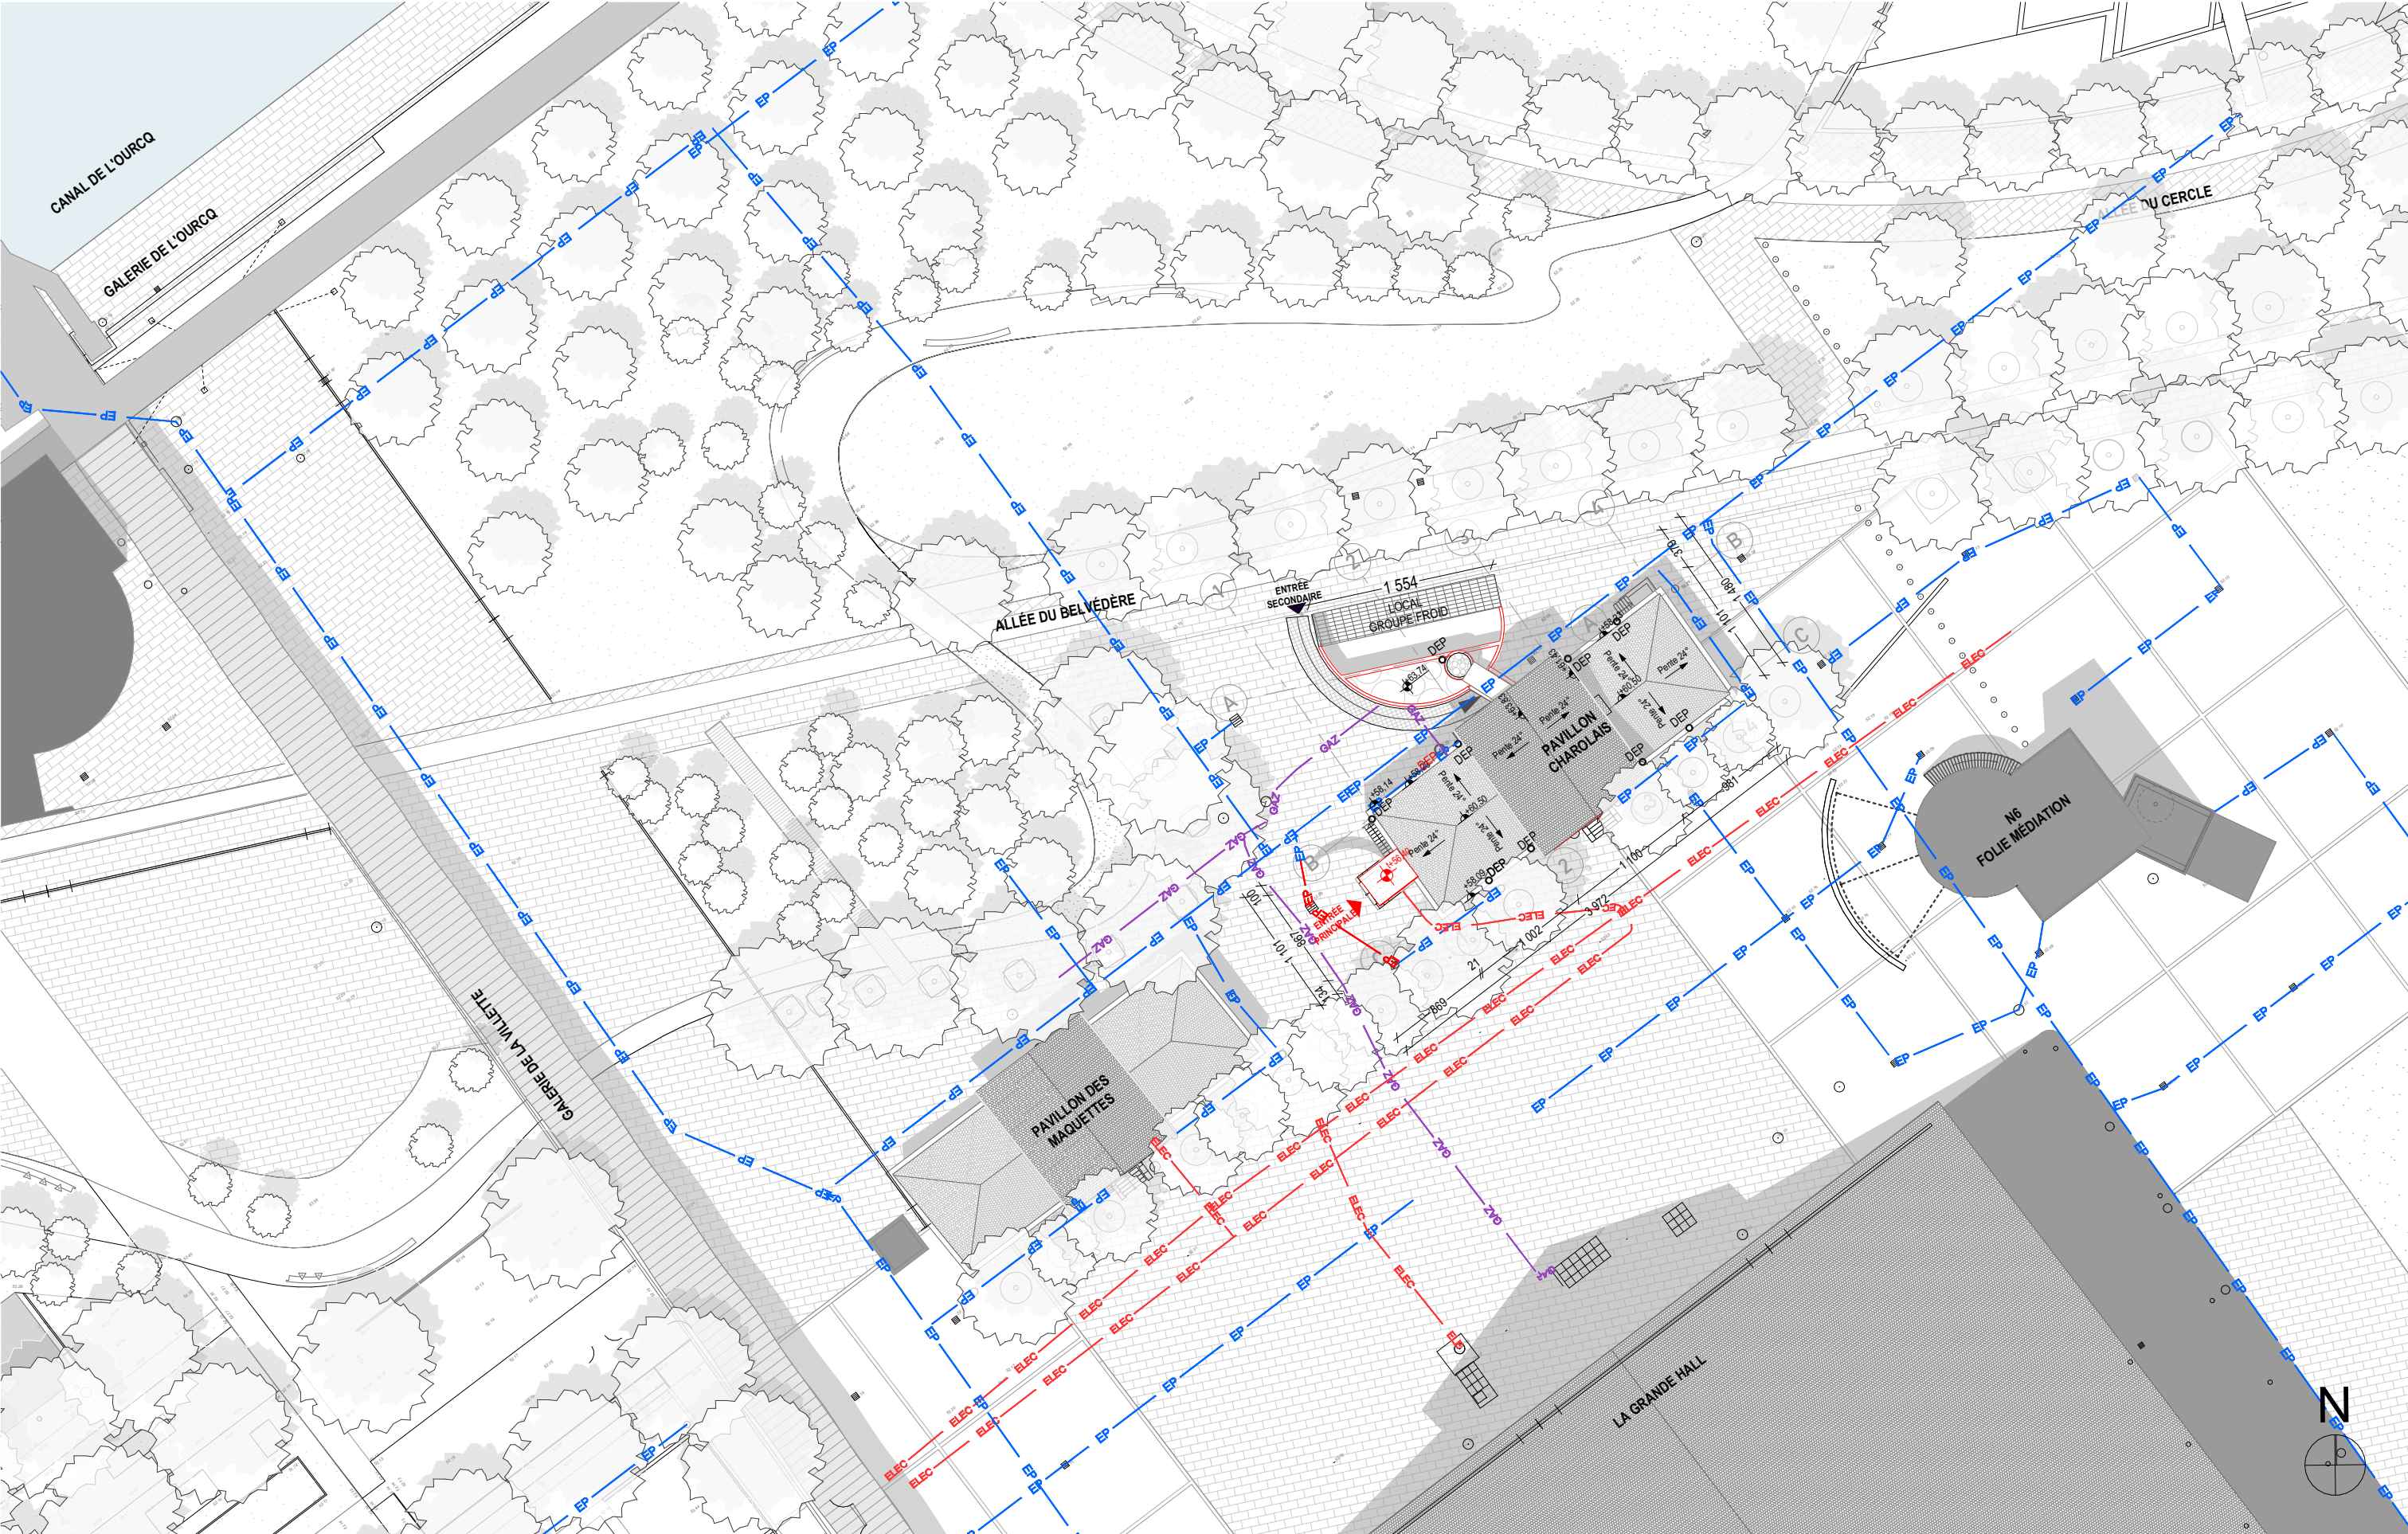


Pavillon Charolais - Le Hall de la Chanson			PRO-DCE			
Maître d'Œuvre : lemoal 40 rue du Château d'Eau 75010 Paris	Maître d'Ouvrage : EPPGHV 211 avenue Jean-Jaurès 75935 Paris Cedex 19	Réhabilitation et extension du Pavillon Charolais - Le Hall de la Chanson Adresse du projet : 211 avenue Jean-Jaurès - 75019 Paris	Démolition - Plan de masse	Echelle : 1:500	Date : 23/04/2026	Pièce : 02.01
				Indice :		
				Format : A3		

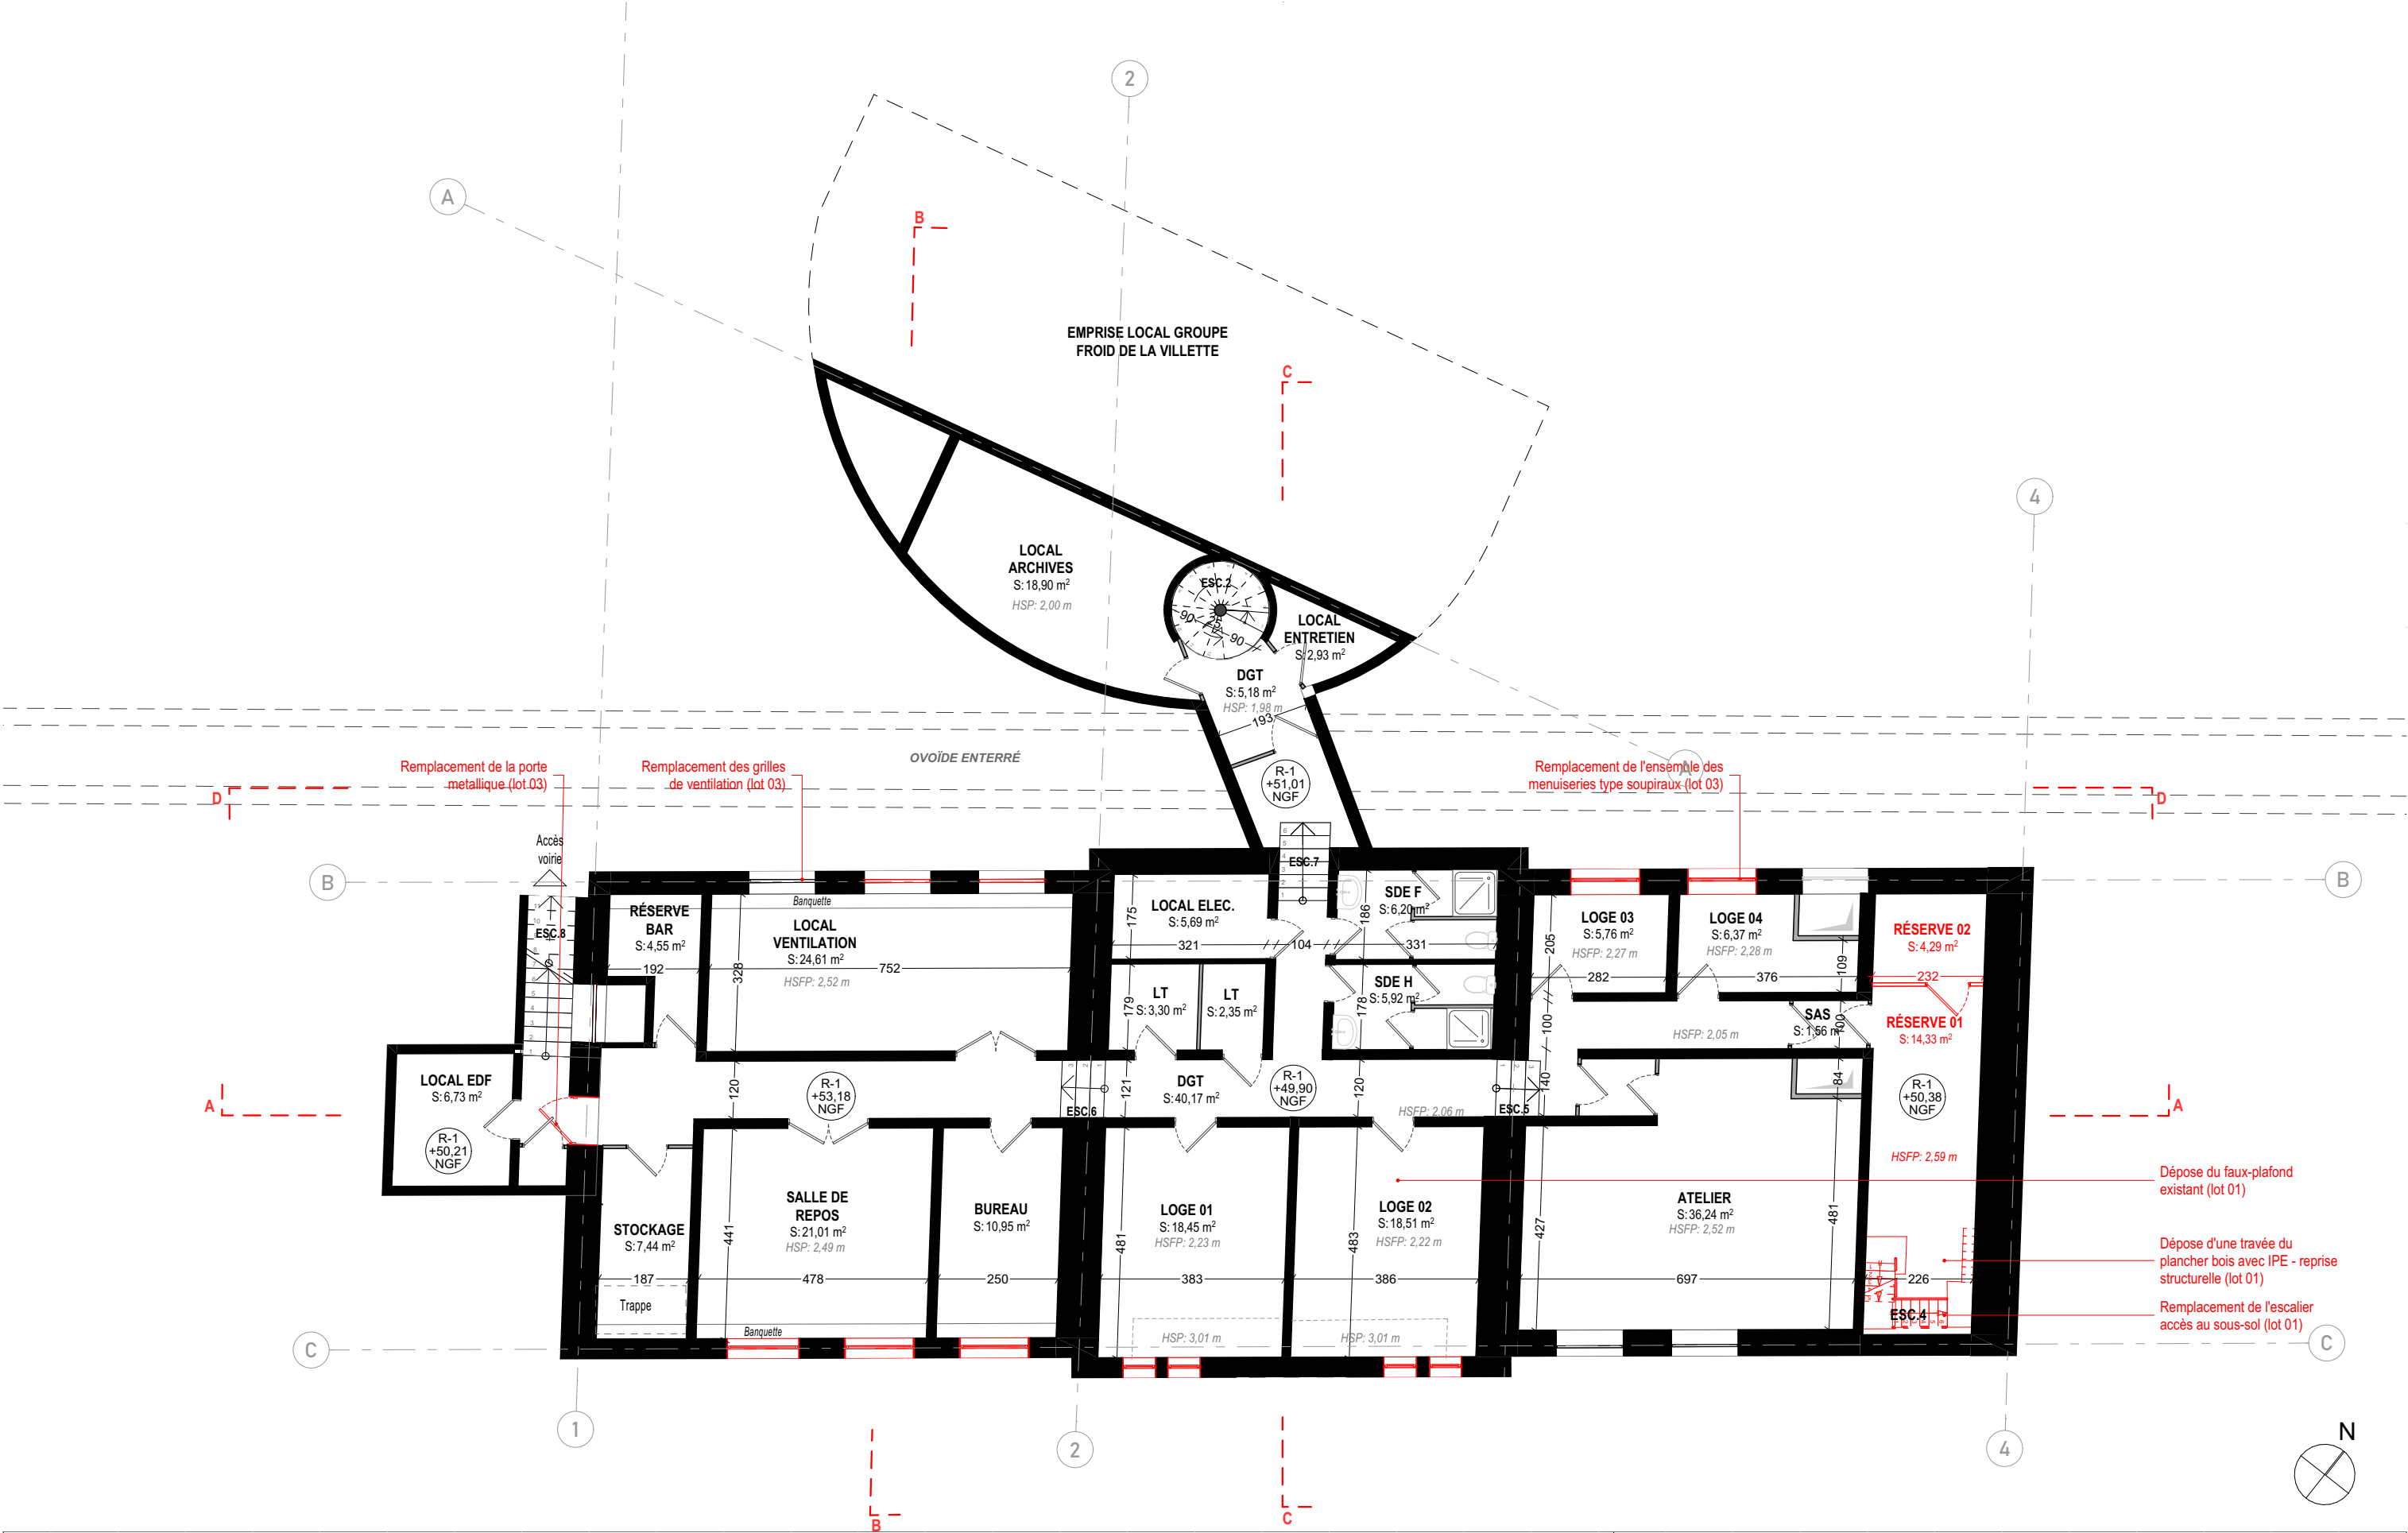


Pavillon Charolais - Le Hall de la Chanson			PRO-DCE			
Maître d'Œuvre : Iemoal 40 rue du Château d'Eau 75010 Paris	Maître d'Ouvrage : EPPGHV 211 avenue Jean-Jaurès 75935 Paris Cedex 19	Réhabilitation et extension du Pavillon Charolais - Le Hall de la Chanson Adresse du projet : 211 avenue Jean-Jaurès - 75019 Paris	Démolition - Plan R-1	Echelle : 1:125	Date : 23/04/2026	Pièce : 02.02
				Indice :		
				Format : A3		

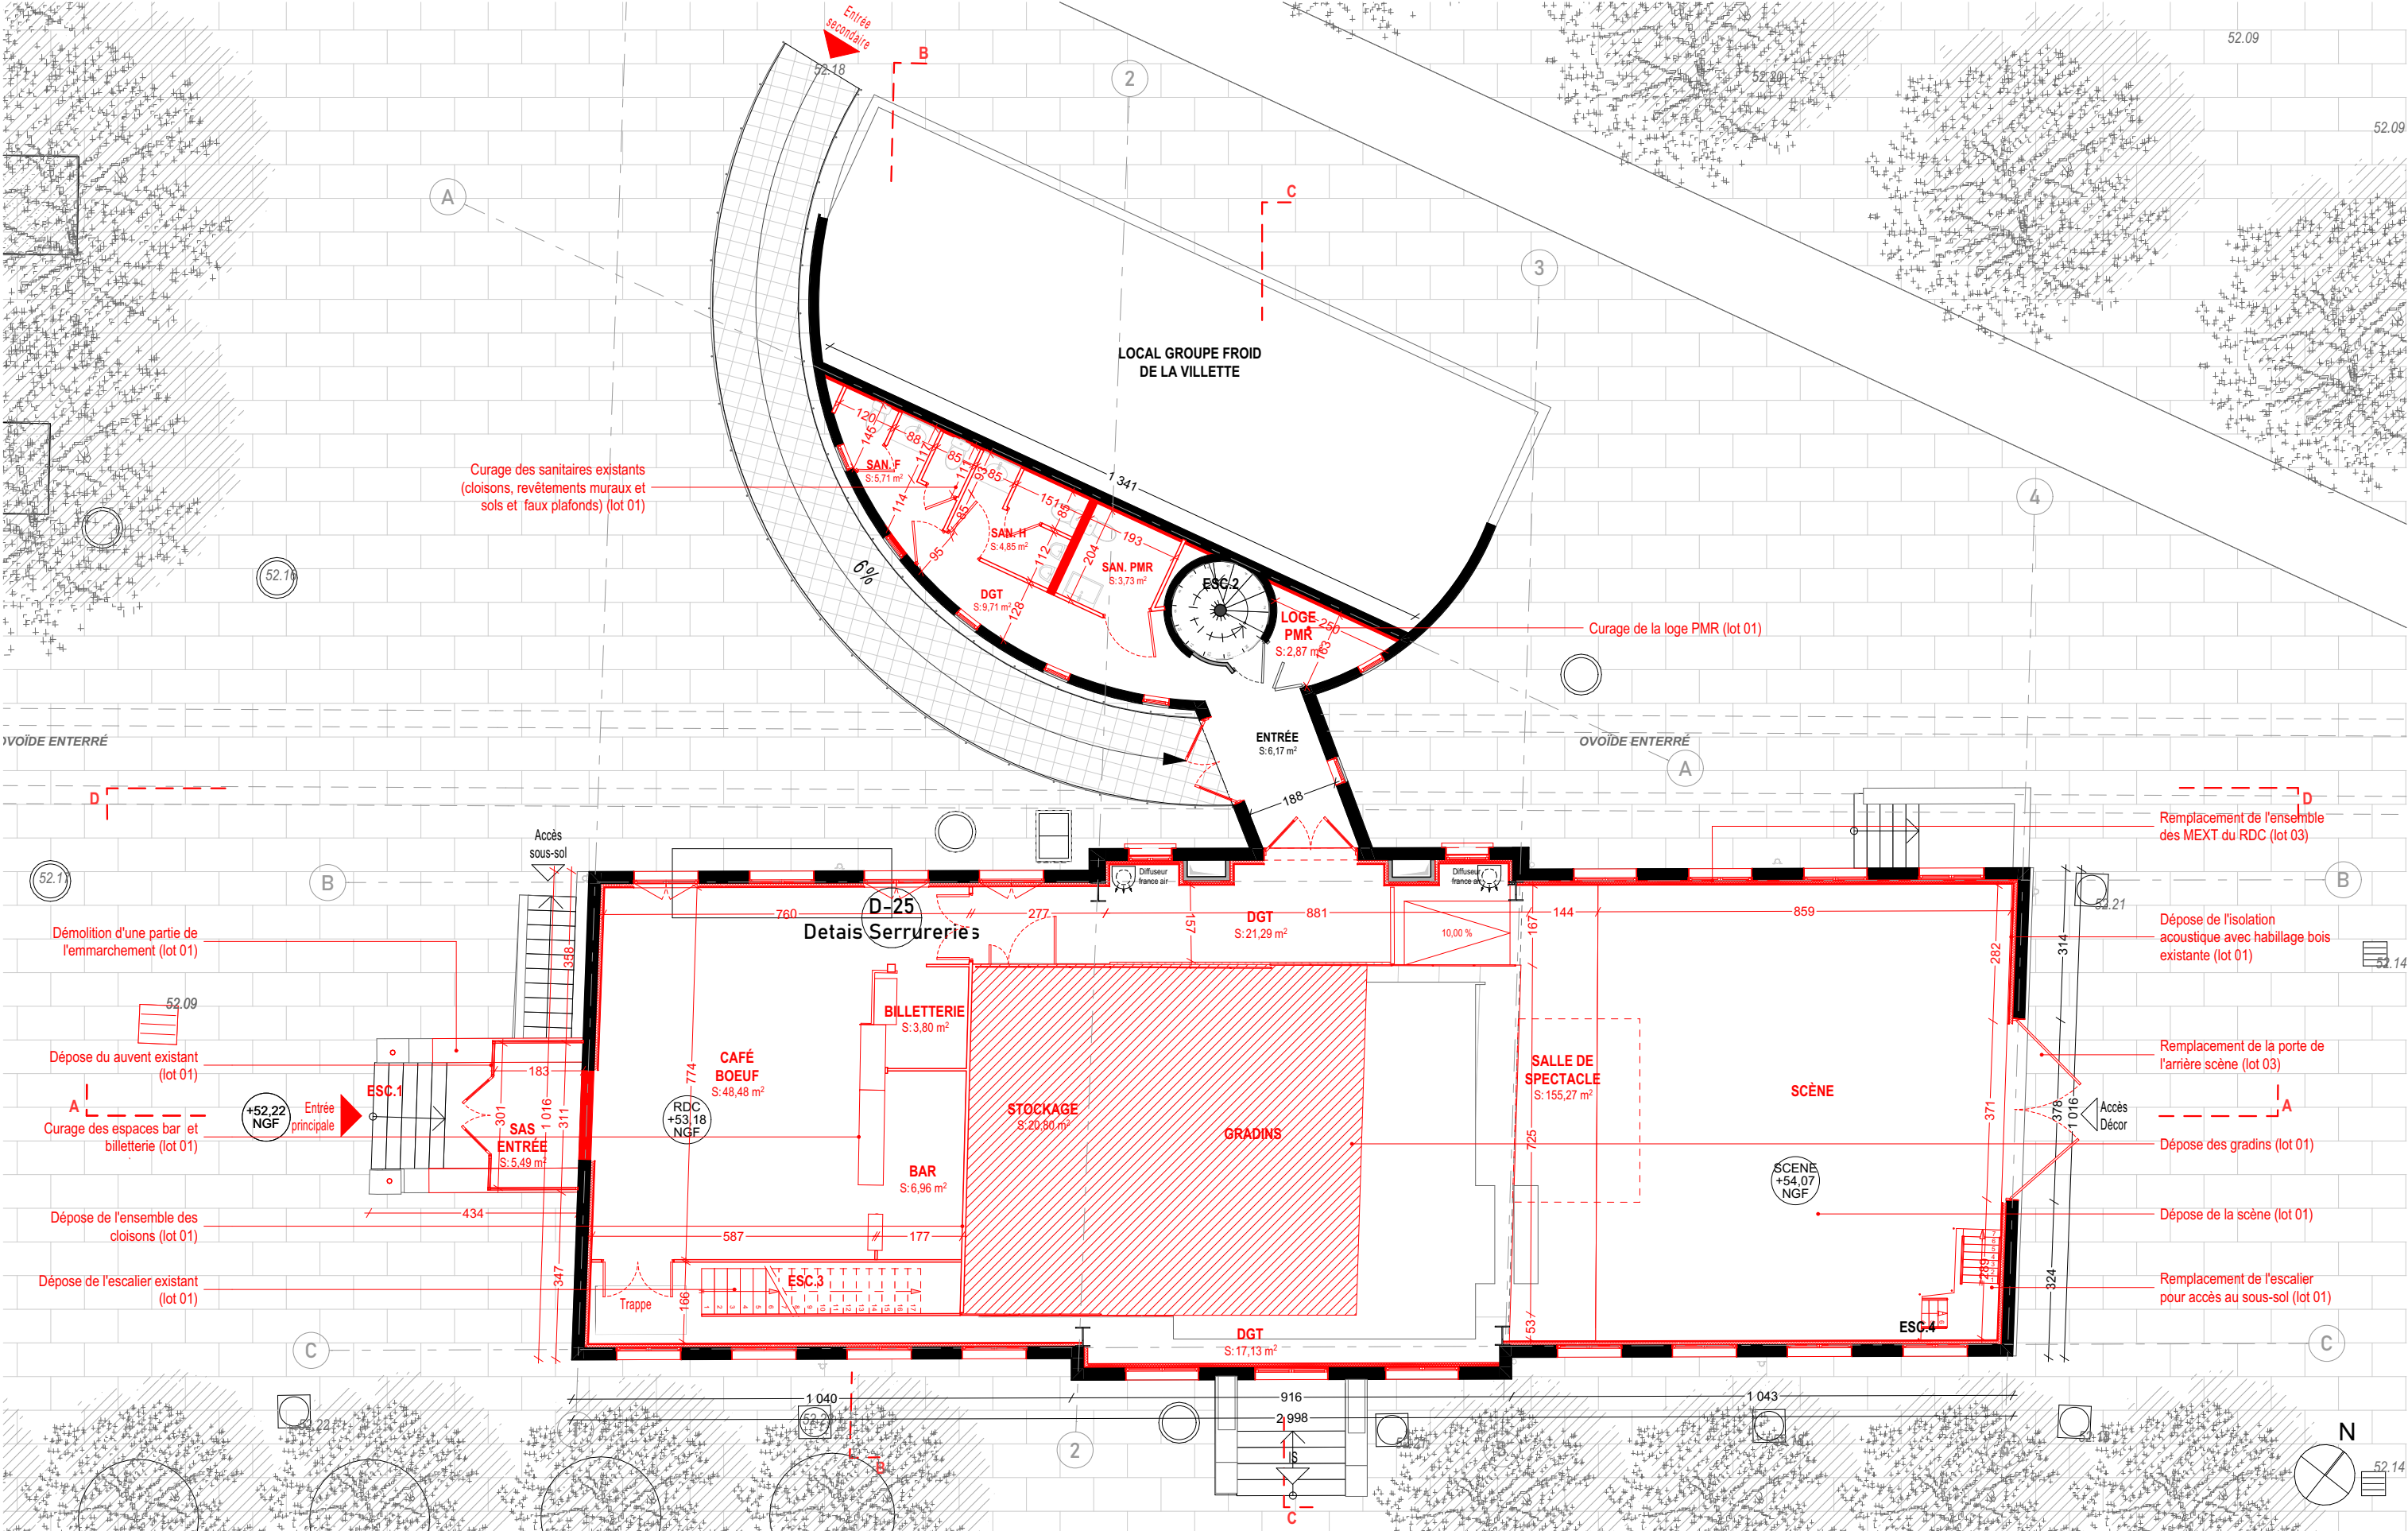


Pavillon Charolais - Le Hall de la Chanson			PRO-DCE			
Maître d'Œuvre : lemoal 40 rue du Château d'Eau 75010 Paris	Maître d'Ouvrage : EPPGHV 211 avenue Jean-Jaurès 75935 Paris Cedex 19	Réhabilitation et extension du Pavillon Charolais - Le Hall de la Chanson Adresse du projet : 211 avenue Jean-Jaurès - 75019 Paris	Démolition - Plan RDC	Echelle : 1:125	Date : 23/04/2026	Pièce : 02.03
				Indice :		
				Format : A3		

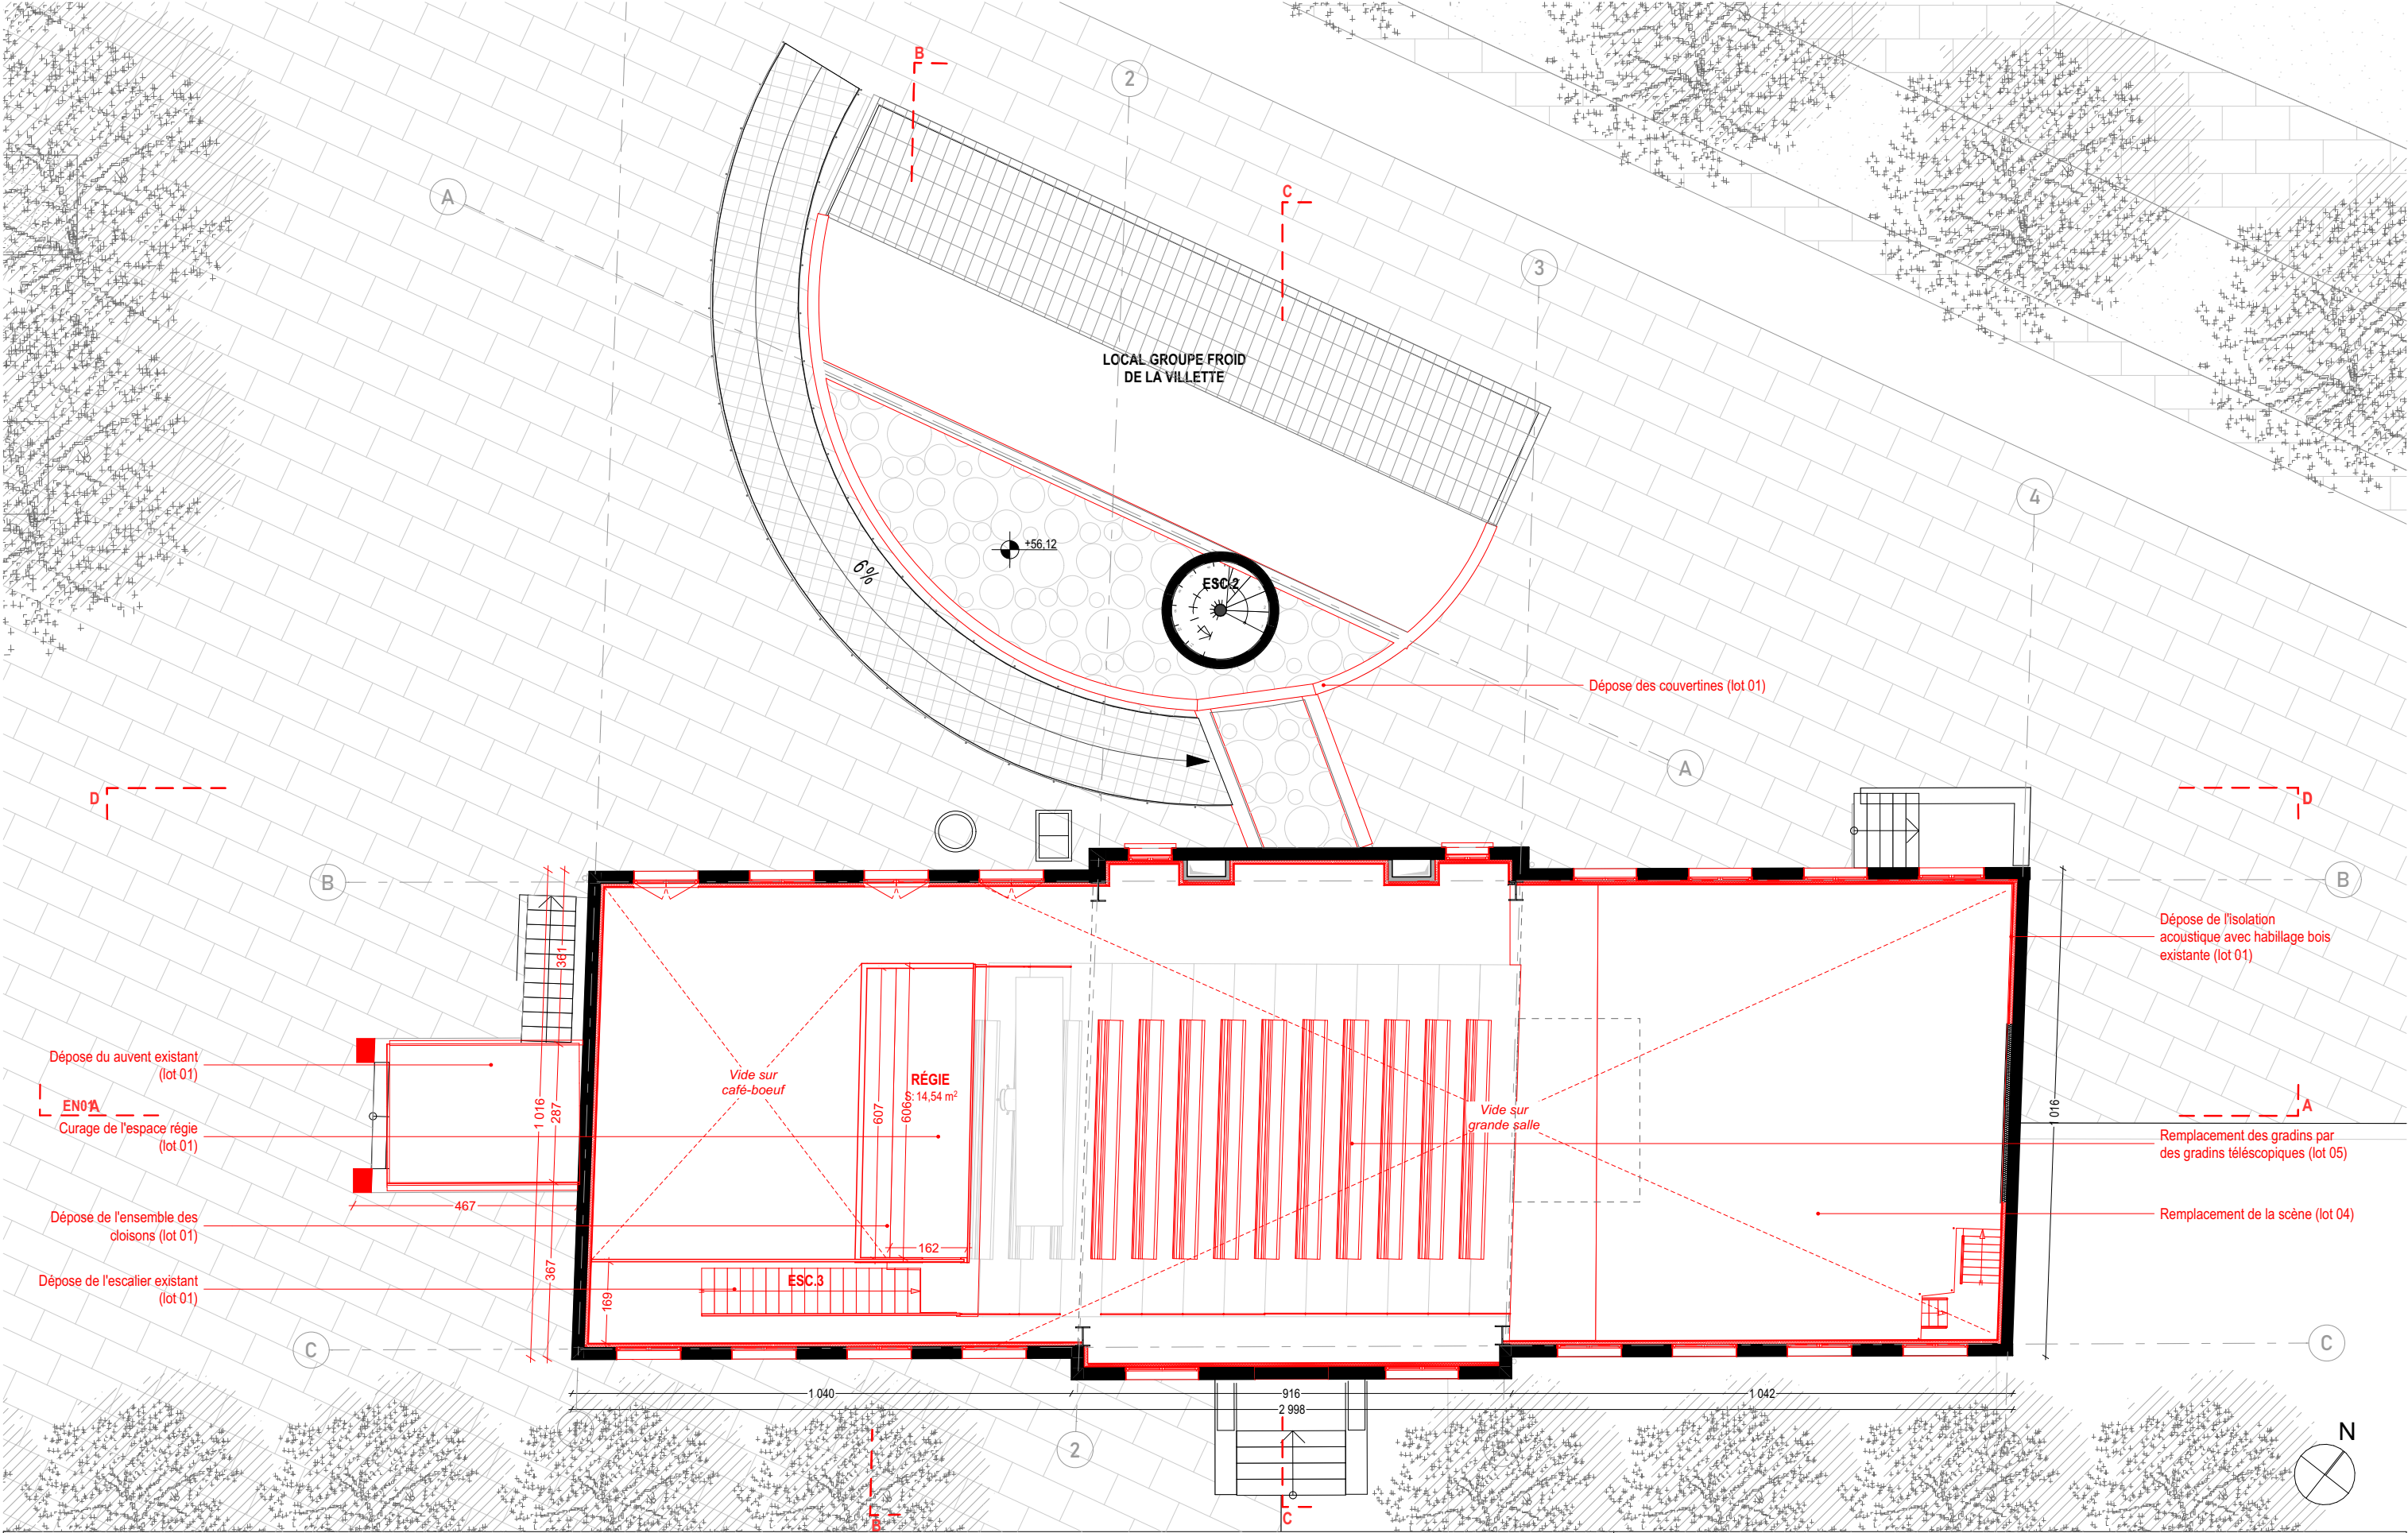


Pavillon Charolais - Le Hall de la Chanson			PRO-DCE			
Maître d'Œuvre : Iemoal 40 rue du Château d'Eau 75010 Paris	Maître d'Ouvrage : EPPGHV 211 avenue Jean-Jaurès 75935 Paris Cedex 19	Réhabilitation et extension du Pavillon Charolais - Le Hall de la Chanson Adresse du projet : 211 avenue Jean-Jaurès - 75019 Paris	Démolition - Plan Mezzanine	Echelle : 1:125	Date : 23/04/2026	Pièce : 02.04
				Indice :		
				Format : A3		

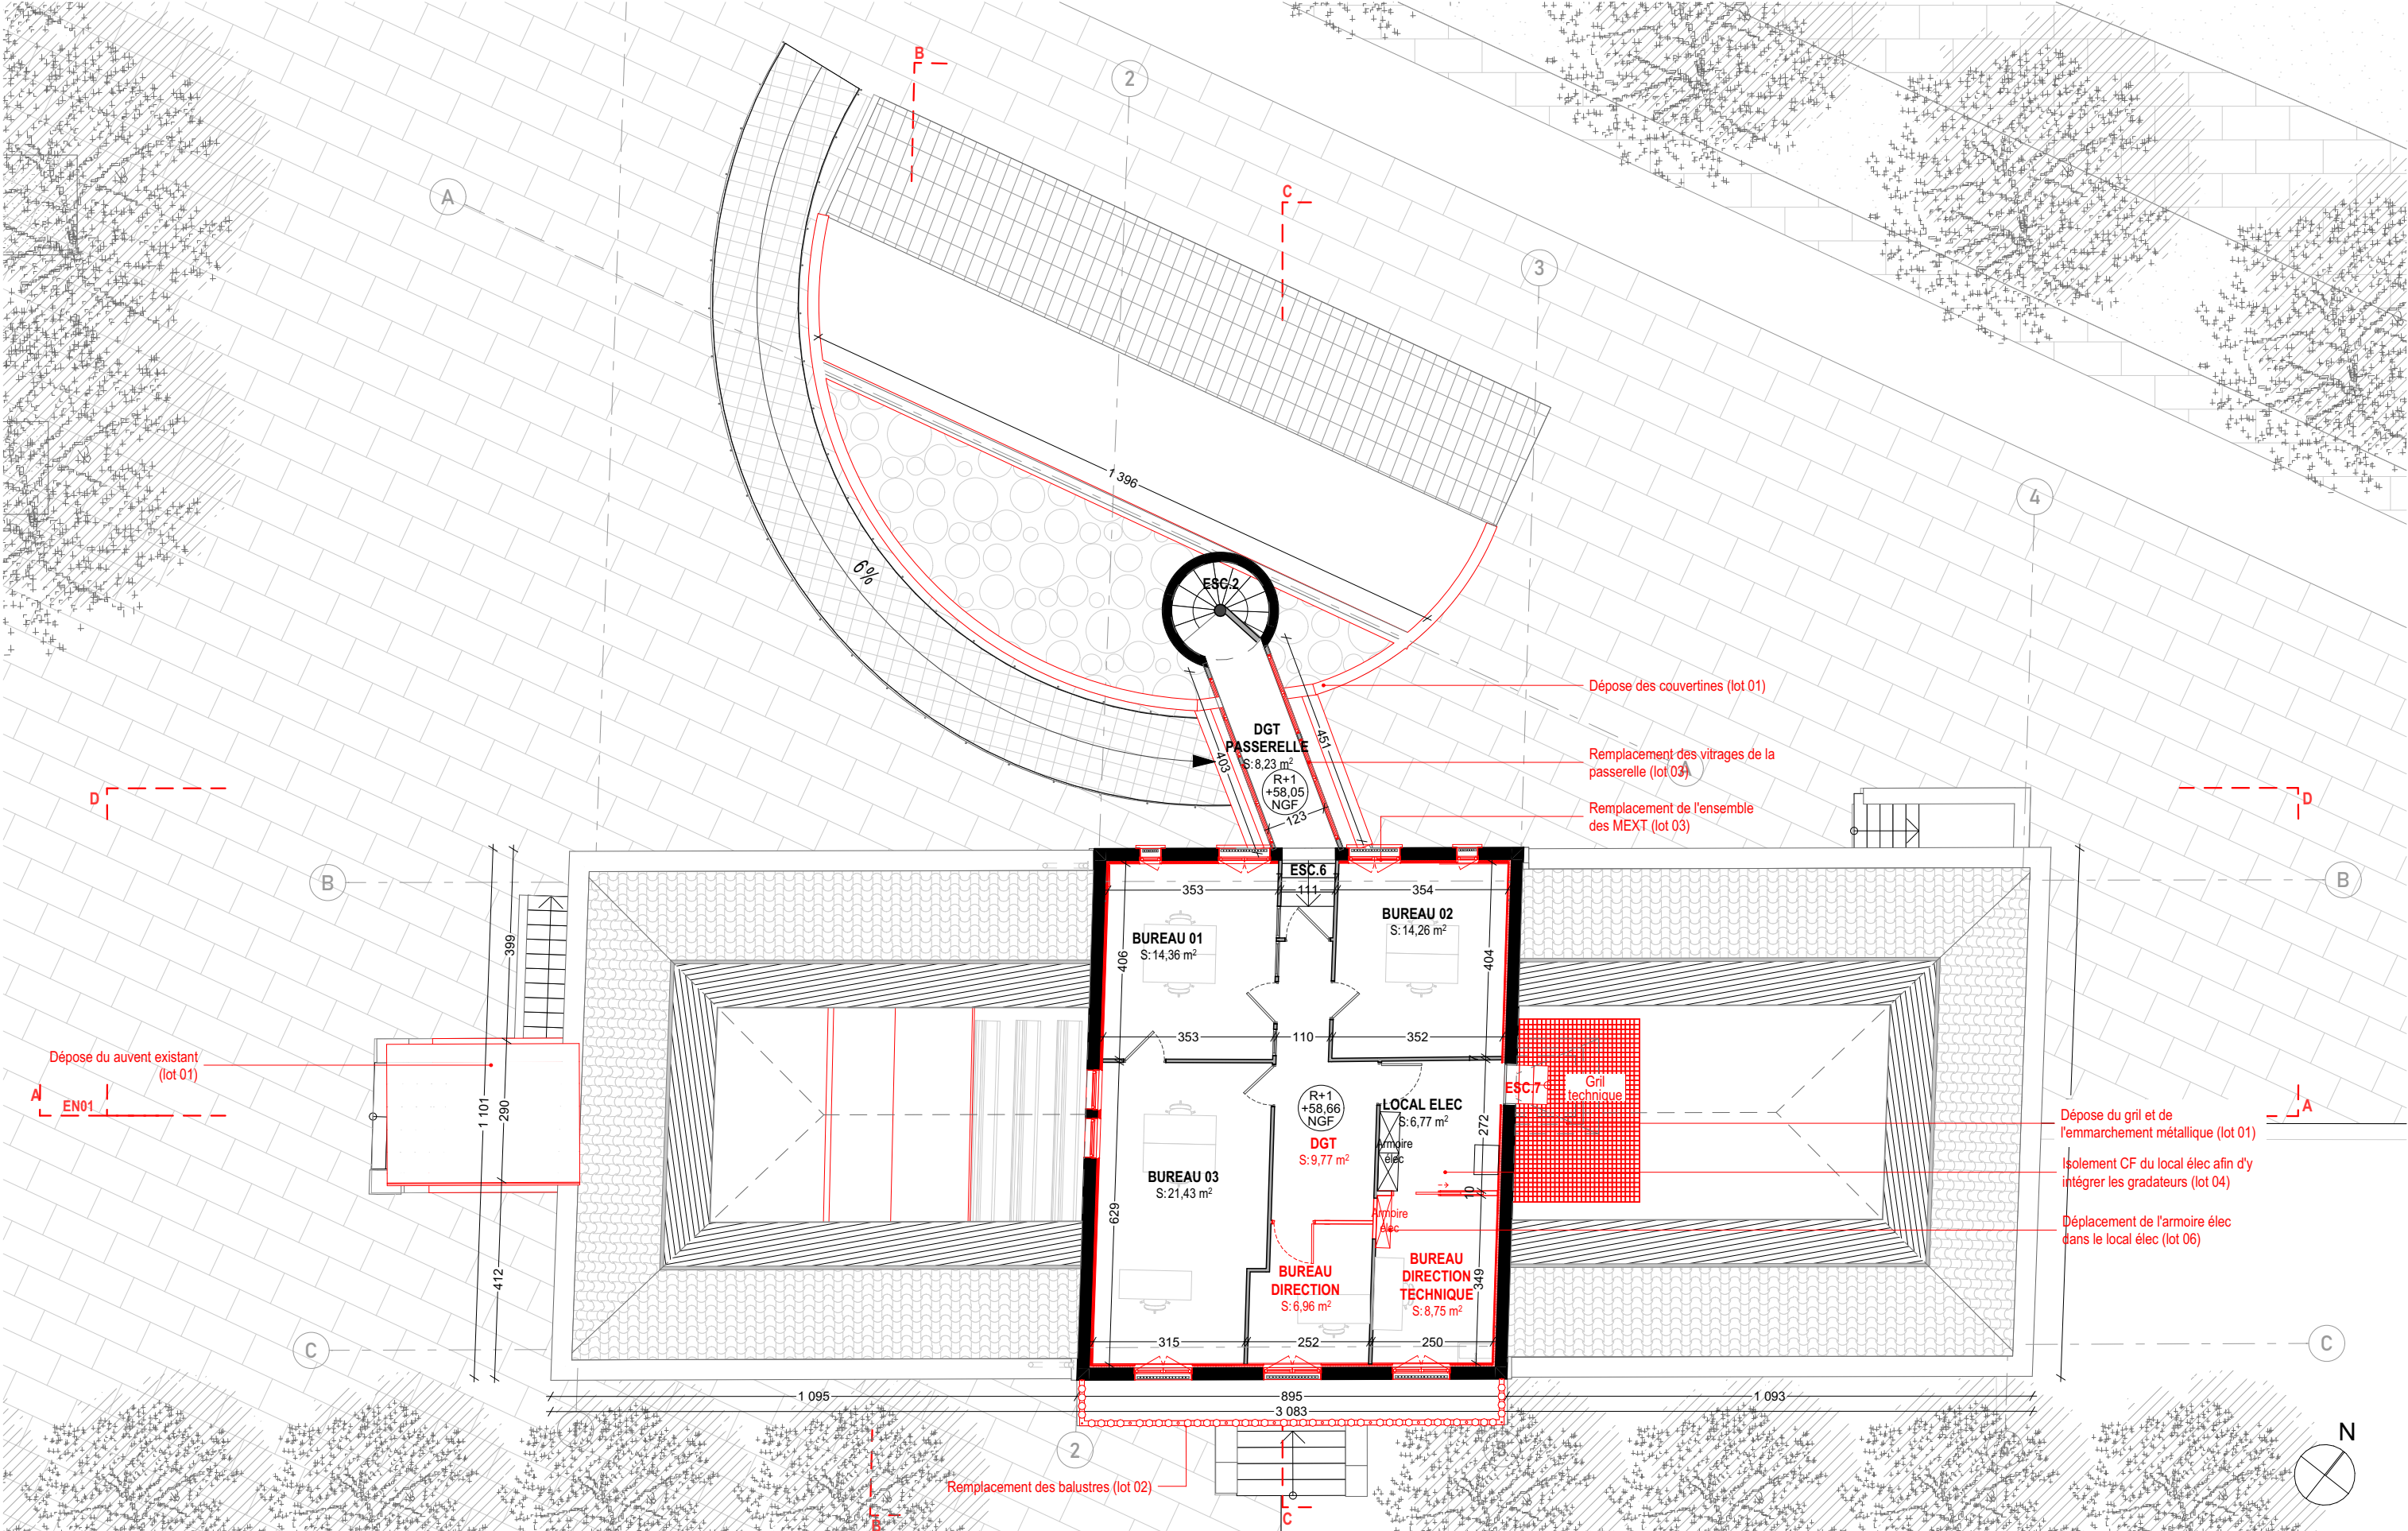


Pavillon Charolais - Le Hall de la Chanson				PRO-DCE			
Maître d'Œuvre : lemoal 40 rue du Château d'Eau 75010 Paris	lemoal	Maître d'Ouvrage : EPPGHV 211 avenue Jean-Jaurès 75935 Paris Cedex 19	Réhabilitation et extension du Pavillon Charolais - Le Hall de la Chanson Adresse du projet : 211 avenue Jean-Jaurès - 75019 Paris	Démolition - Plan R+1	Echelle : 1:125	Date : 23/04/2026	Pièce : 02.05
					Indice :		
					Format : A3		

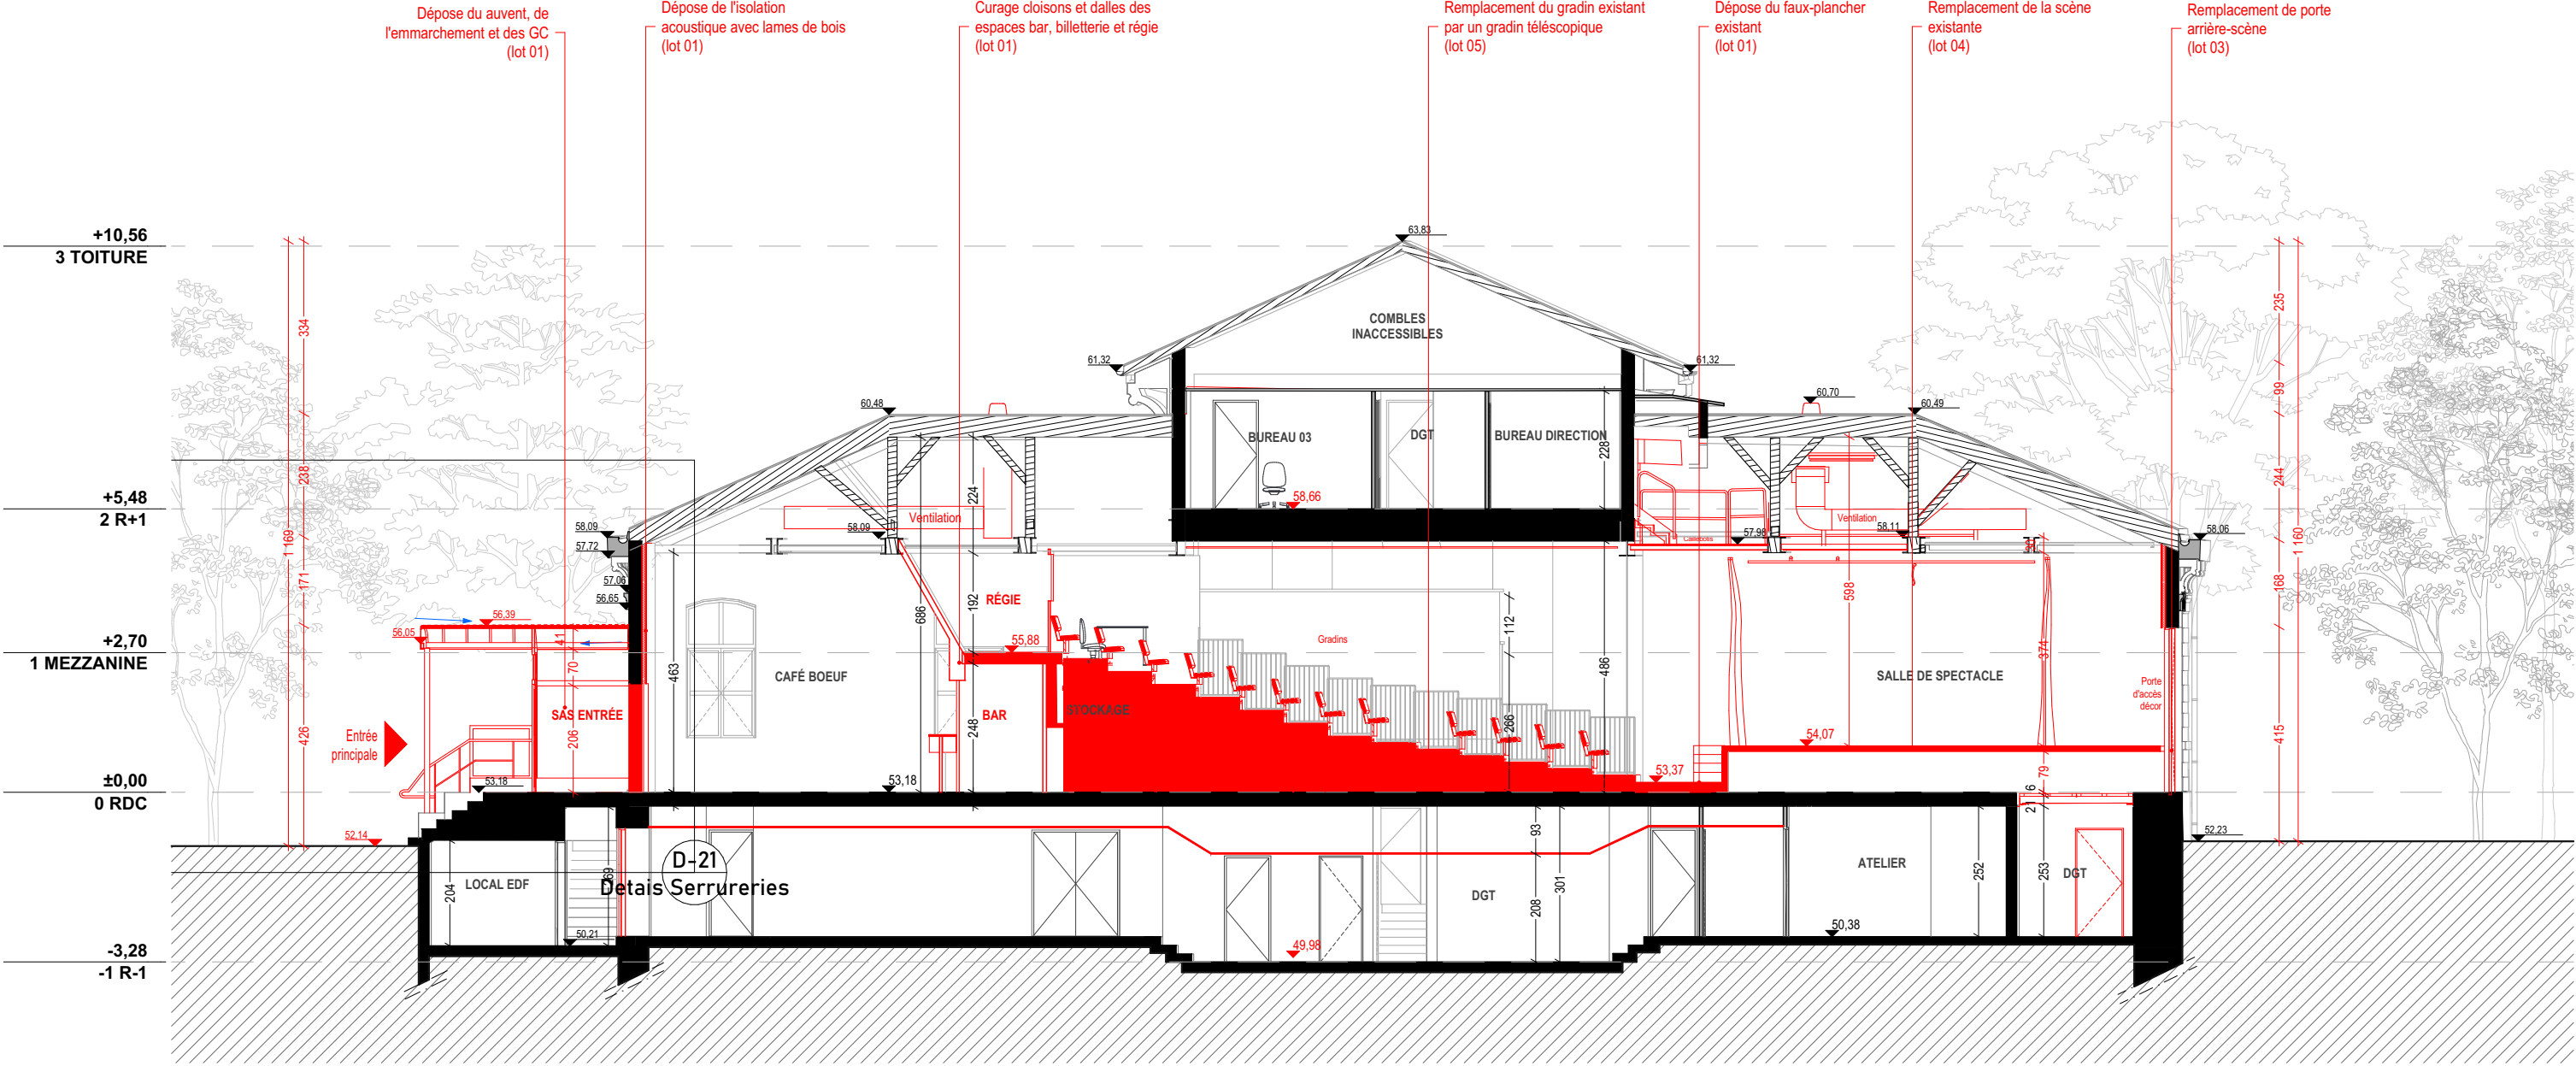

Pavillon Charolais - Le Hall de la Chanson			PRO-DCE			
Maître d'Œuvre : Iemoal 40 rue du Château d'Eau 75010 Paris	Maître d'Ouvrage : EPPGHV 211 avenue Jean-Jaurès 75935 Paris Cedex 19	Réhabilitation et extension du Pavillon Charolais - Le Hall de la Chanson Adresse du projet : 211 avenue Jean-Jaurès - 75019 Paris	Démolition - Coupe AA	Echelle : 1:125	Date : 23/04/2026	Pièce : 02.07
				Indice :		
				Format : A3		

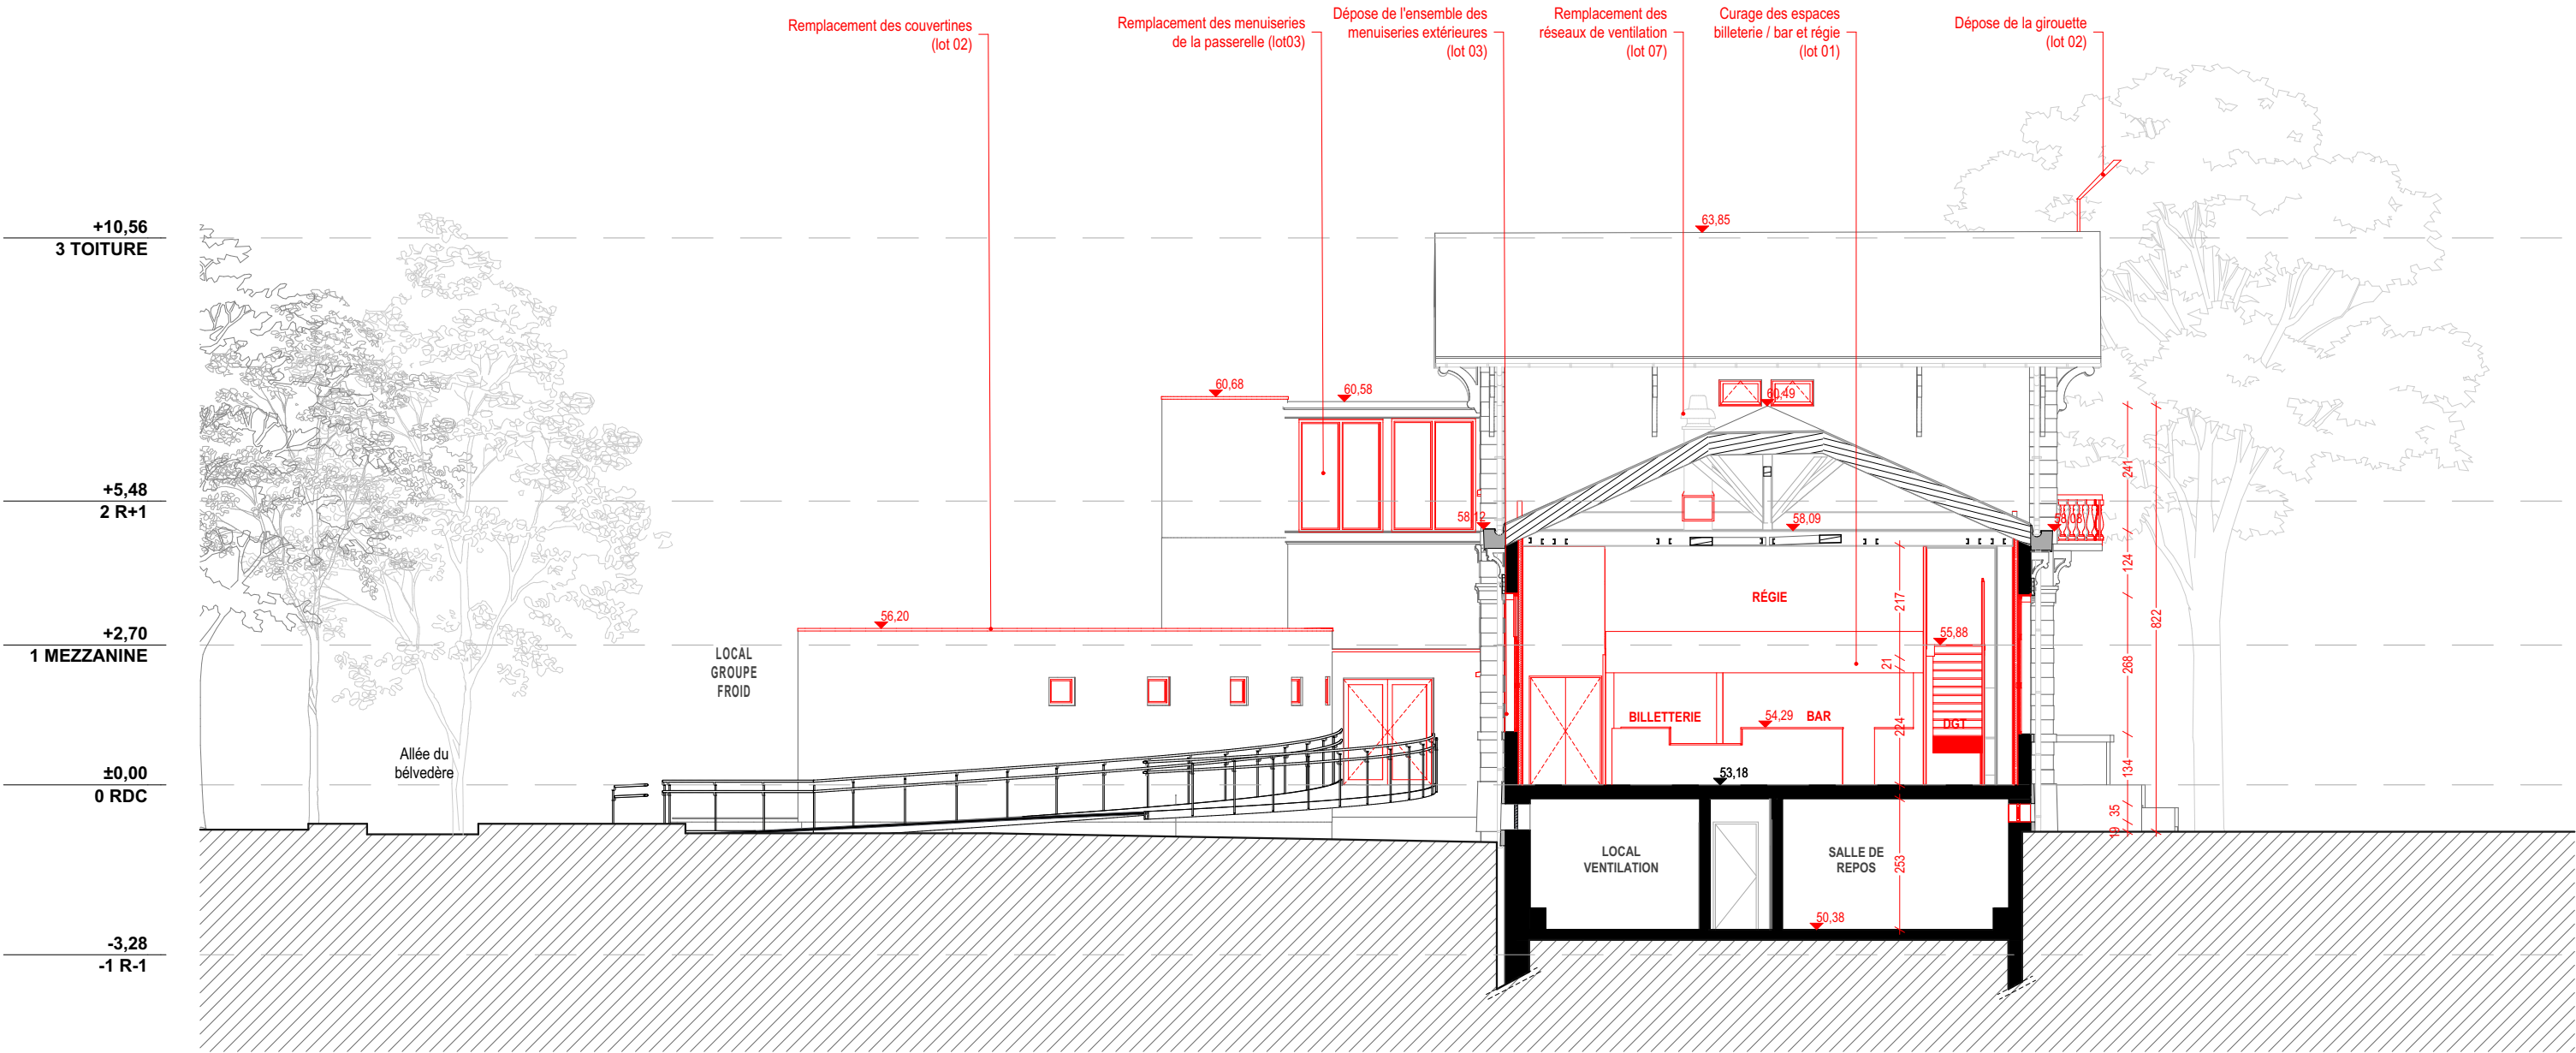

Pavillon Charolais - Le Hall de la Chanson				PRO-DCE			
Maître d'Œuvre : lemoal 40 rue du Château d'Eau 75010 Paris	Maître d'Ouvrage : EPPGHV 211 avenue Jean-Jaurès 75935 Paris Cedex 19	Réhabilitation et extension du Pavillon Charolais - Le Hall de la Chanson Adresse du projet : 211 avenue Jean-Jaurès - 75019 Paris		Démolition - Coupe BB	Echelle : 1:125	Date : 23/04/2026	Pièce : 02.08
					Indice :		
					Format : A3		

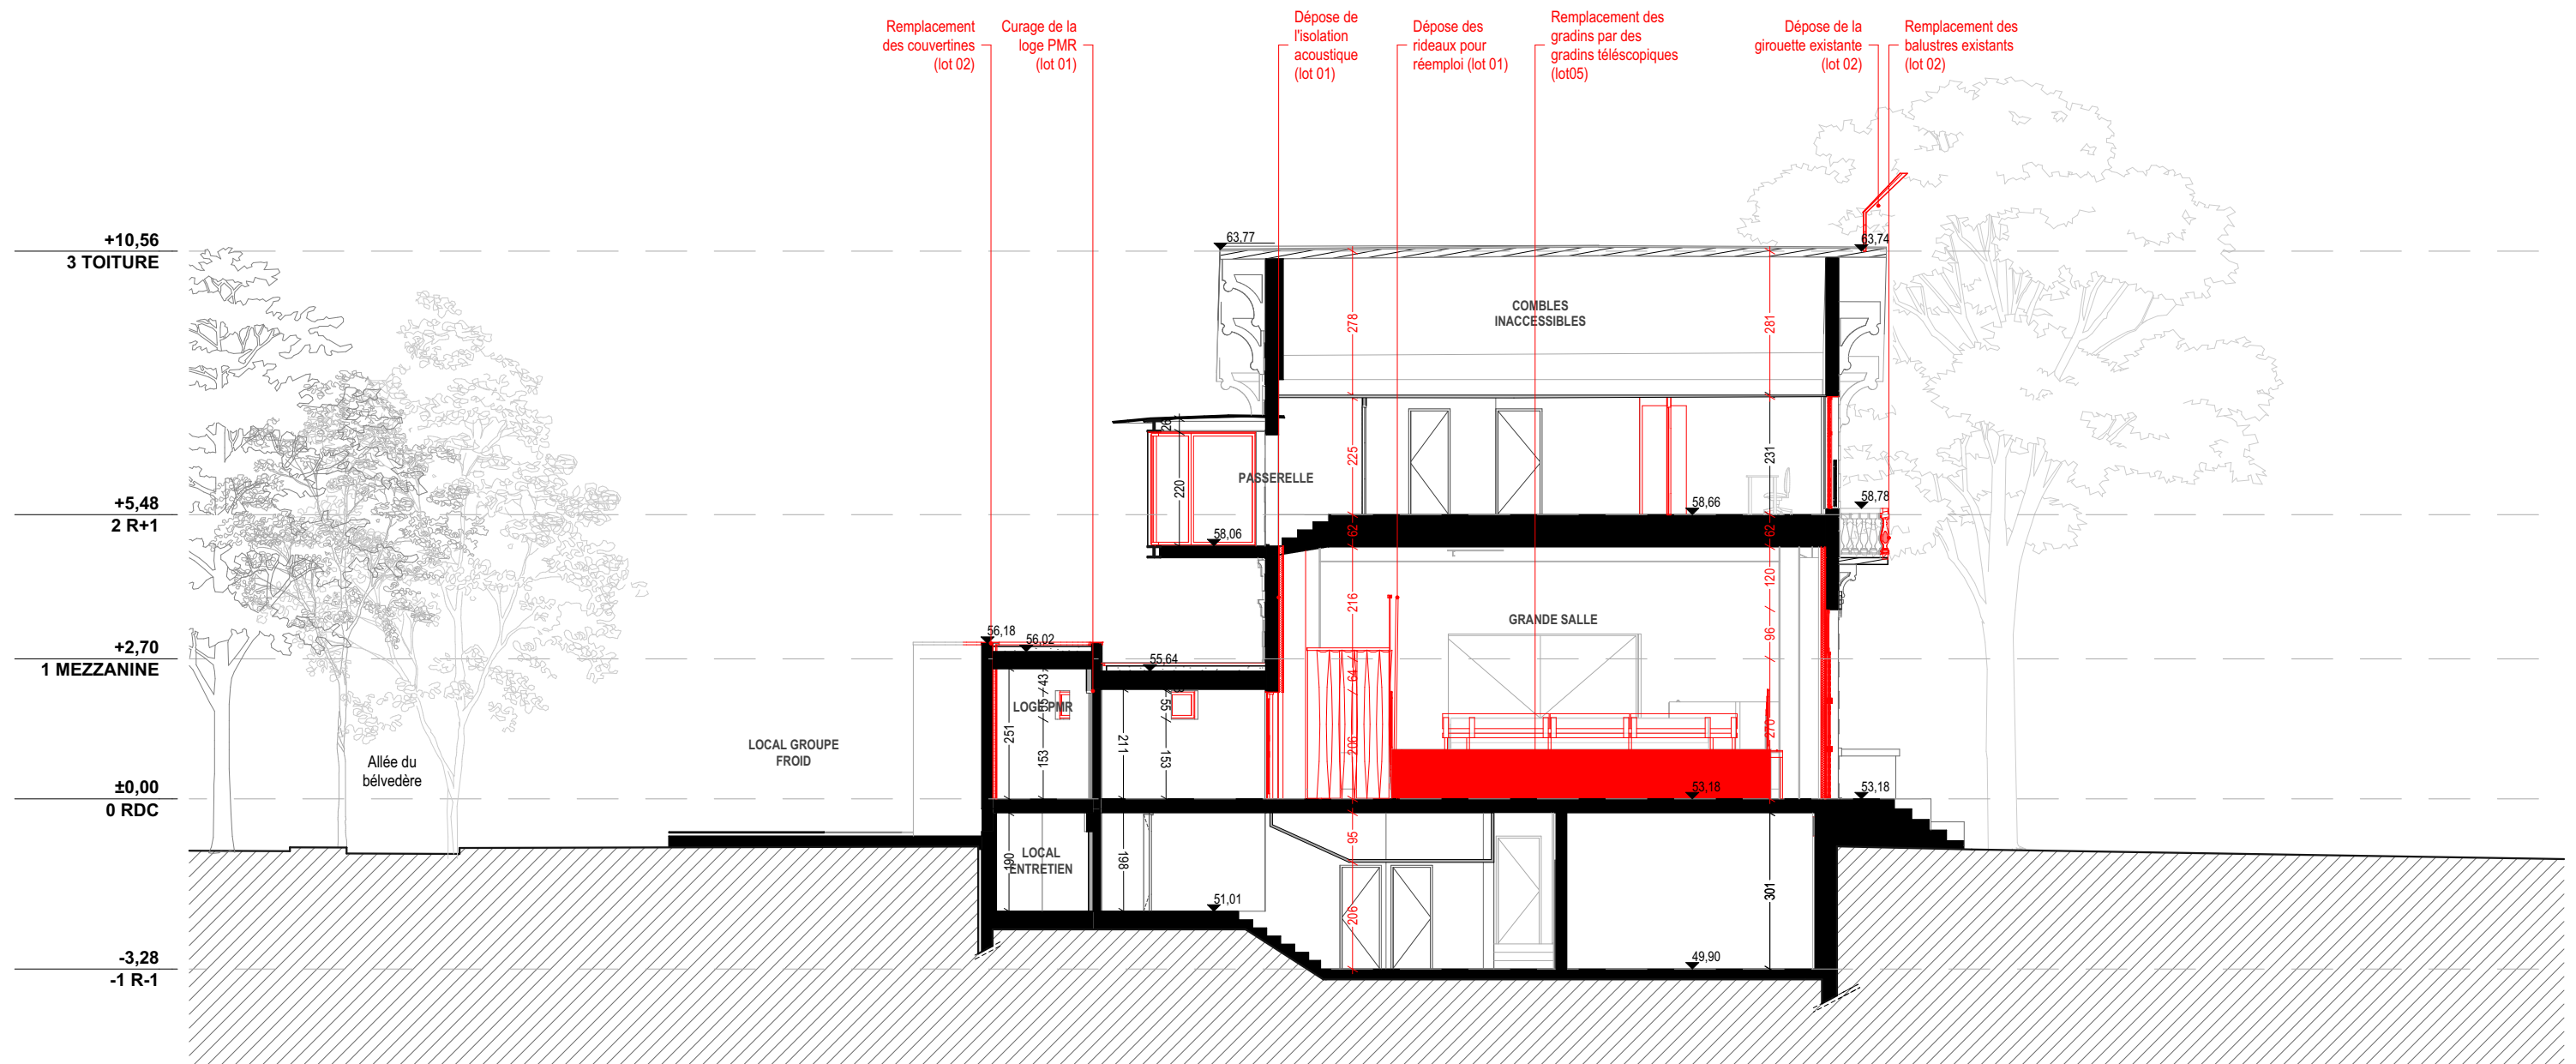
$$\begin{array}{r} +5,48 \\ \hline 2 R+1 \end{array}$$

+2,70
1 MEZZANINE

±0,00
0 RDC

-3,28
-1 R-1

Allée du
bélvédère

LOCAL GROUPE FROID

Remplacement des couvertines (lot 02)

Curage de la
loge PMR
(lot 01)

Dépose de l'isolation acoustique (lot 01)

Dépose des
- rideaux pour
réemploi (lot 01)

Remplacement des
gradins par des
gradins télescopiques
(lot05)

Dépose de la
girouette existante
(lot 02)

Remplacement des balustres existants (lot 02)

COMBLES INACCESSIBLES


PASSERELLE

GRANDE SALLE


LOGSPMR

LOCAL


Pavillon Charolais - Le Hall de la Chanson				PRO-DCE			
Maître d'Œuvre : lemoal 40 rue du Château d'Eau 75010 Paris	lemoal	Maître d'Ouvrage : EPPGHV 211 avenue Jean-Jaurès 75935 Paris Cedex 19	Réhabilitation et extension du Pavillon Charolais - Le Hall de la Chanson Adresse du projet : 211 avenue Jean-Jaurès - 75019 Paris	Démolition - Coupe CC	Echelle : 1:125	Date : 23/04/2026	Pièce : 02.09
					Indice :		
					Format : A3		

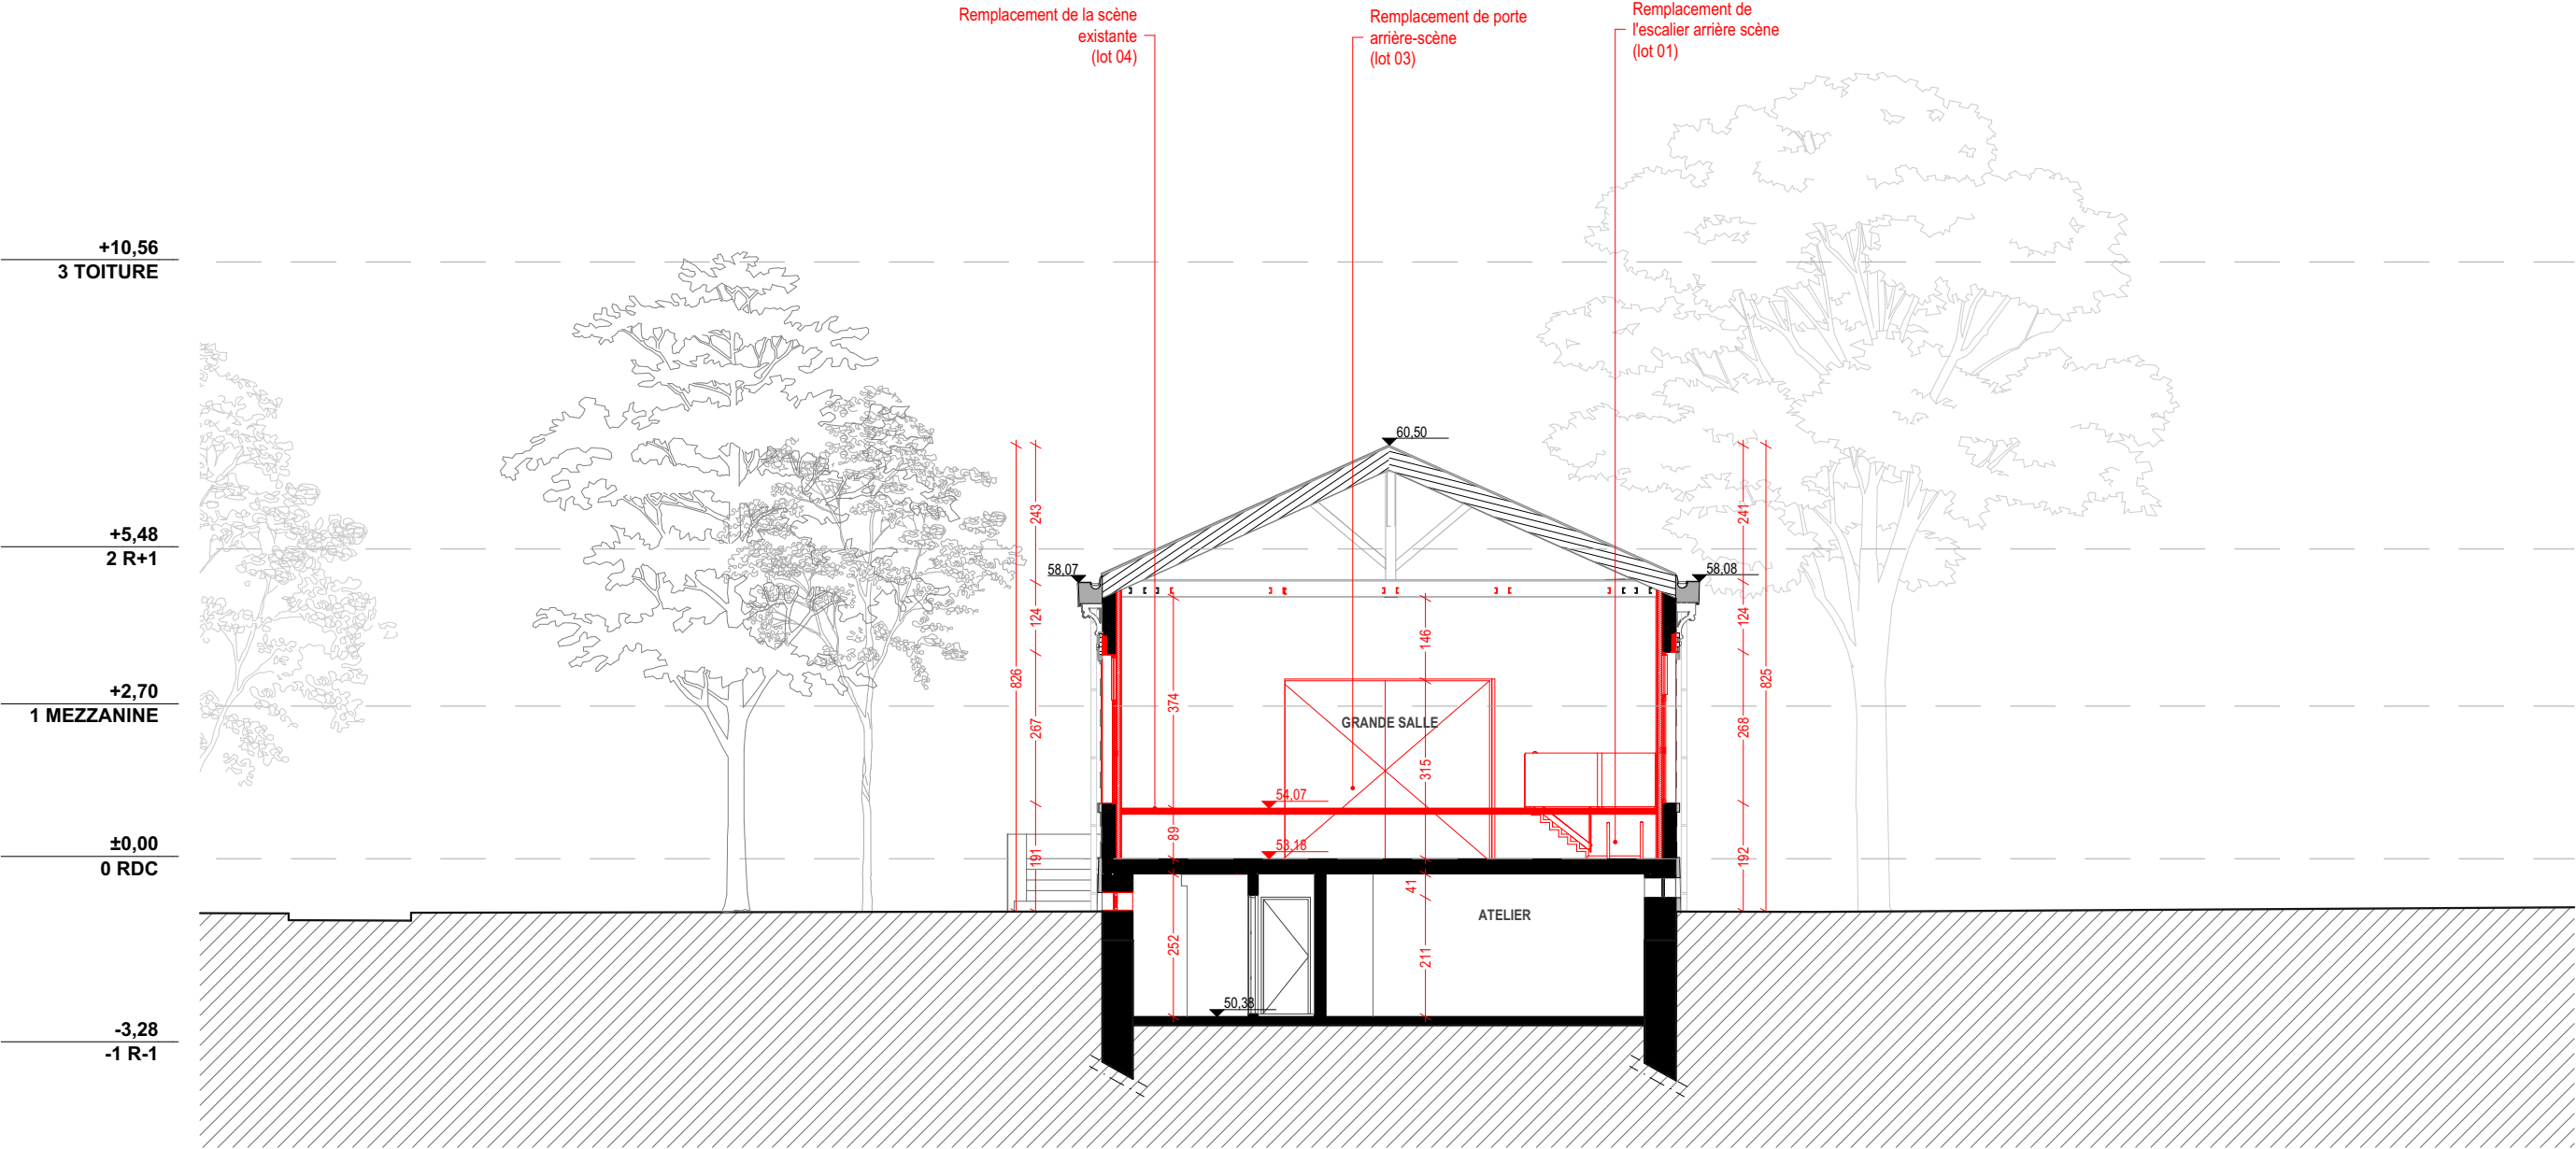


Pavillon Charolais - Le Hall de la Chanson			PRO-DCE			
Maître d'Œuvre : lemoal 40 rue du Château d'Eau 75010 Paris	Maître d'Ouvrage : EPPGHV 211 avenue Jean-Jaurès 75935 Paris Cedex 19	Réhabilitation et extension du Pavillon Charolais - Le Hall de la Chanson Adresse du projet : 211 avenue Jean-Jaurès - 75019 Paris	Démolition - Coupe DD	Echelle : 1:125	Date : 23/04/2026	Pièce : 02.10
				Indice :		
				Format : A3		

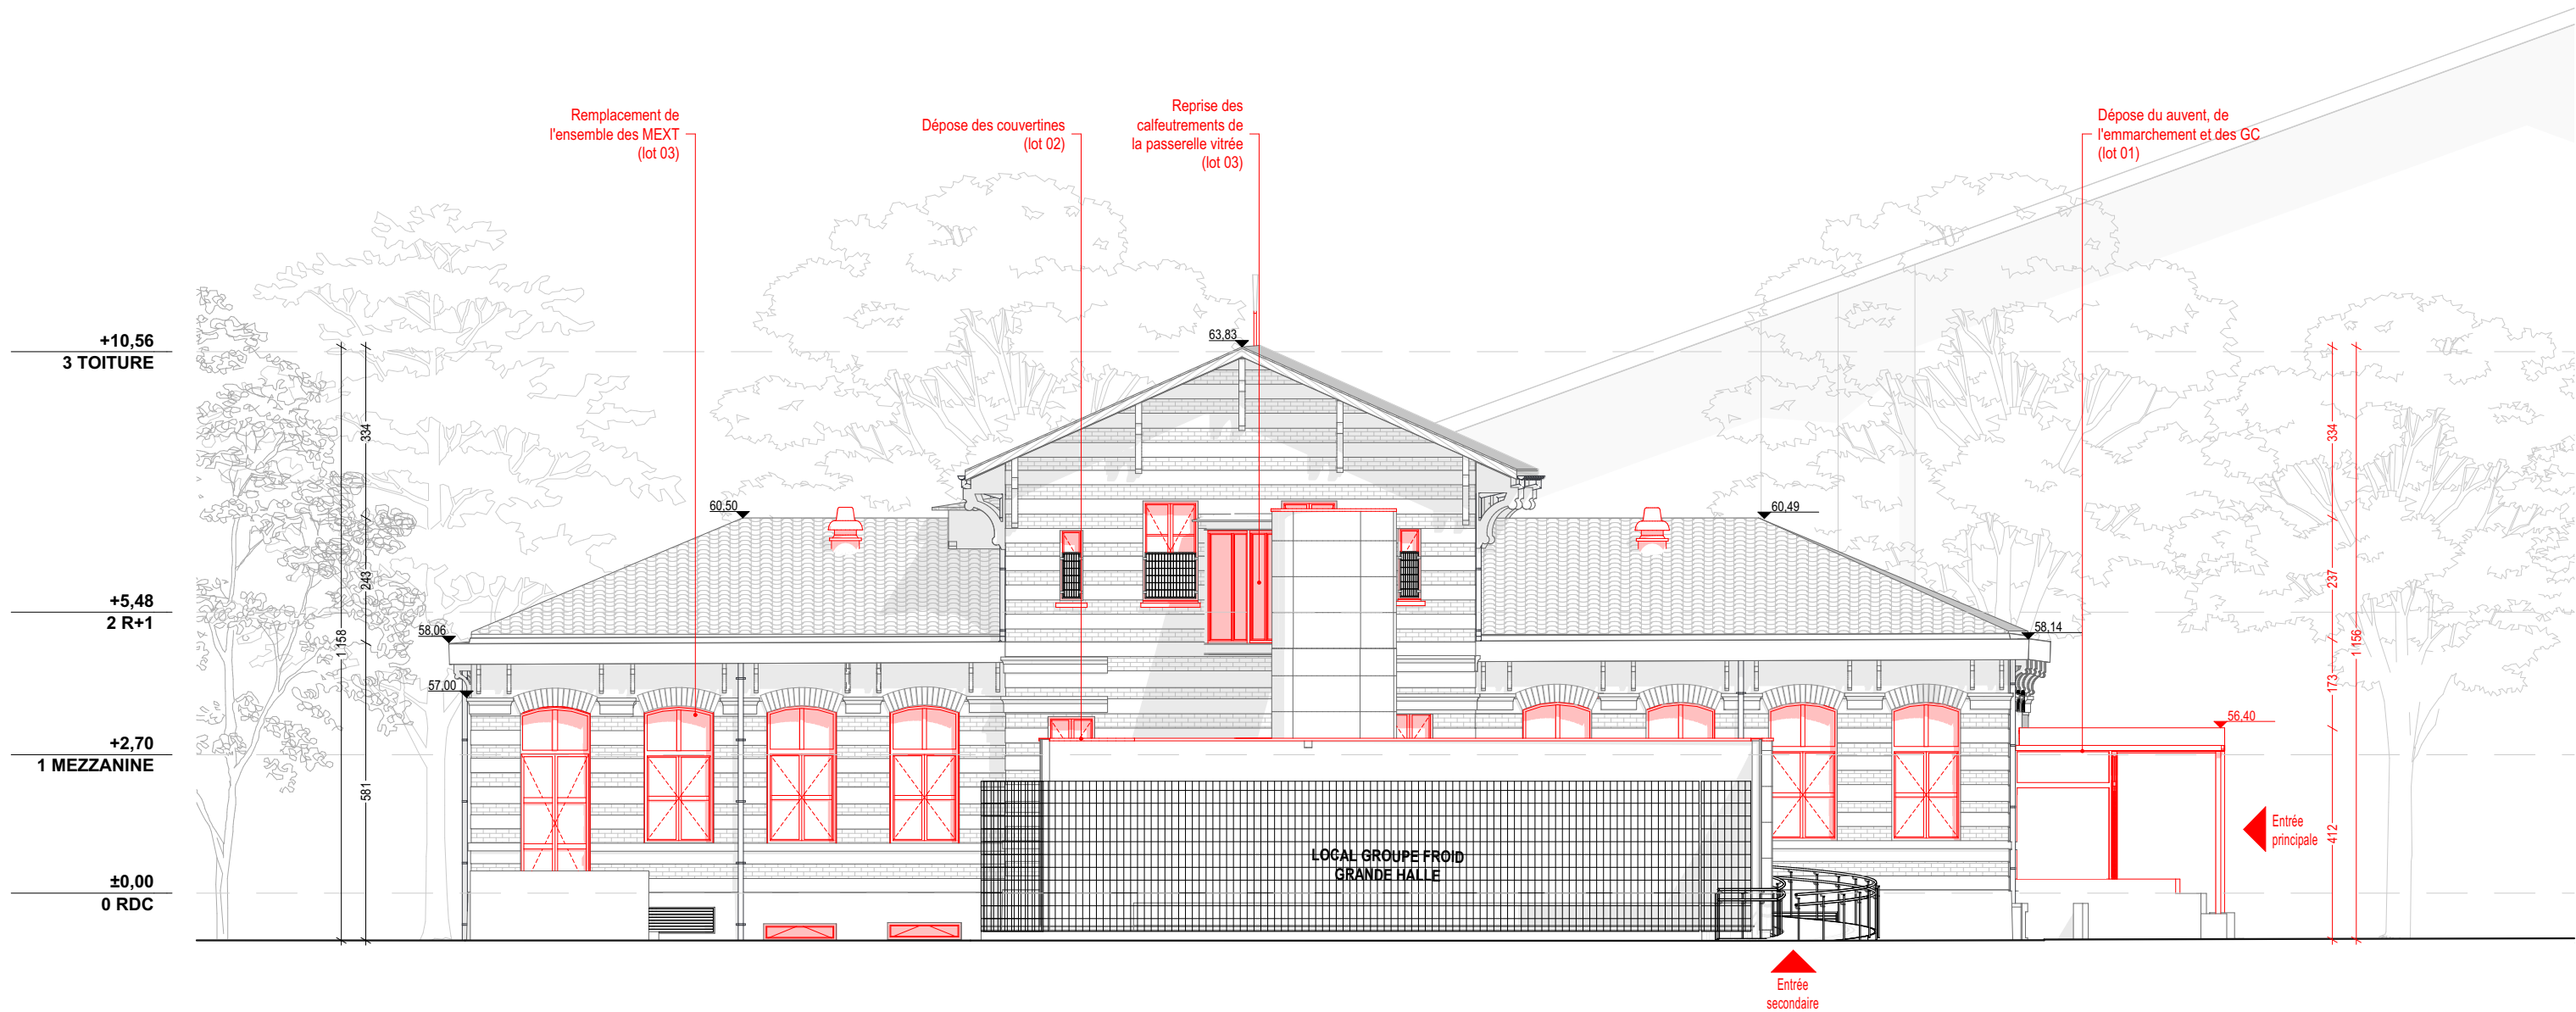


Pavillon Charolais - Le Hall de la Chanson			PRO-DCE			
Maître d'Œuvre : lemoal 40 rue du Château d'Eau 75010 Paris	Maître d'Ouvrage : EPPGHV 211 avenue Jean-Jaurès 75935 Paris Cedex 19	Réhabilitation et extension du Pavillon Charolais - Le Hall de la Chanson Adresse du projet : 211 avenue Jean-Jaurès - 75019 Paris	Démolition - Élévation Nord-Ouest	Echelle : 1:125	Date : 23/04/2026	Pièce : 02.11
				Indice :		
				Format : A3		

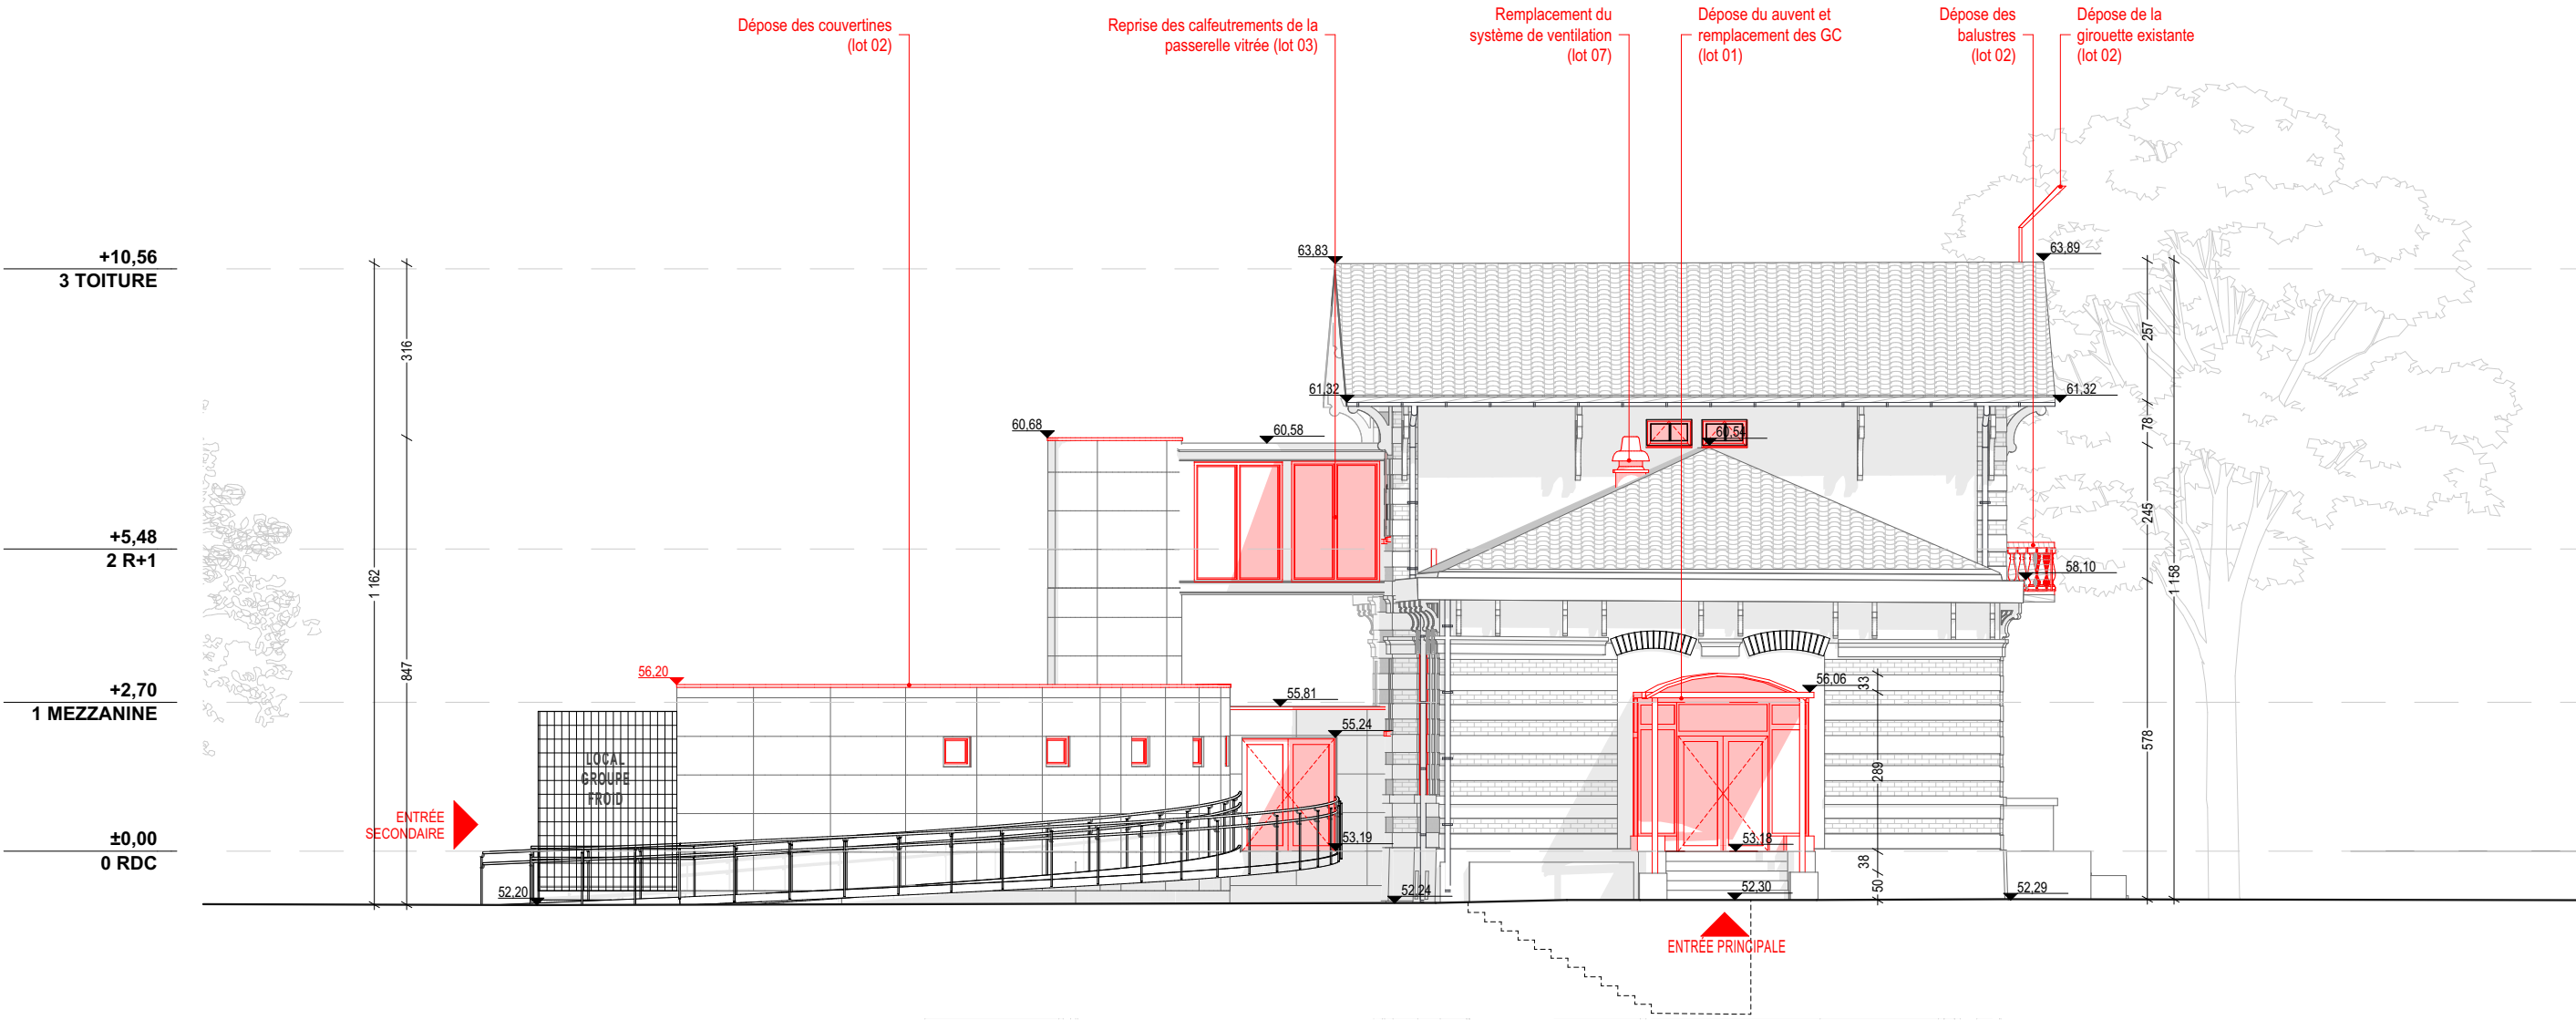

Pavillon Charolais - Le Hall de la Chanson				PRO-DCE		
Maître d'Œuvre : lemoal 40 rue du Château d'Eau 75010 Paris	Maître d'Ouvrage : EPPGHV 211 avenue Jean-Jaurès 75935 Paris Cedex 19	Réhabilitation et extension du Pavillon Charolais - Le Hall de la Chanson Adresse du projet : 211 avenue Jean-Jaurès - 75019 Paris	Démolition - Élévation Sud-Ouest	Echelle : 1:125	Date : 23/04/2026	Pièce : 02.12
				Indice :		
				Format : A3		

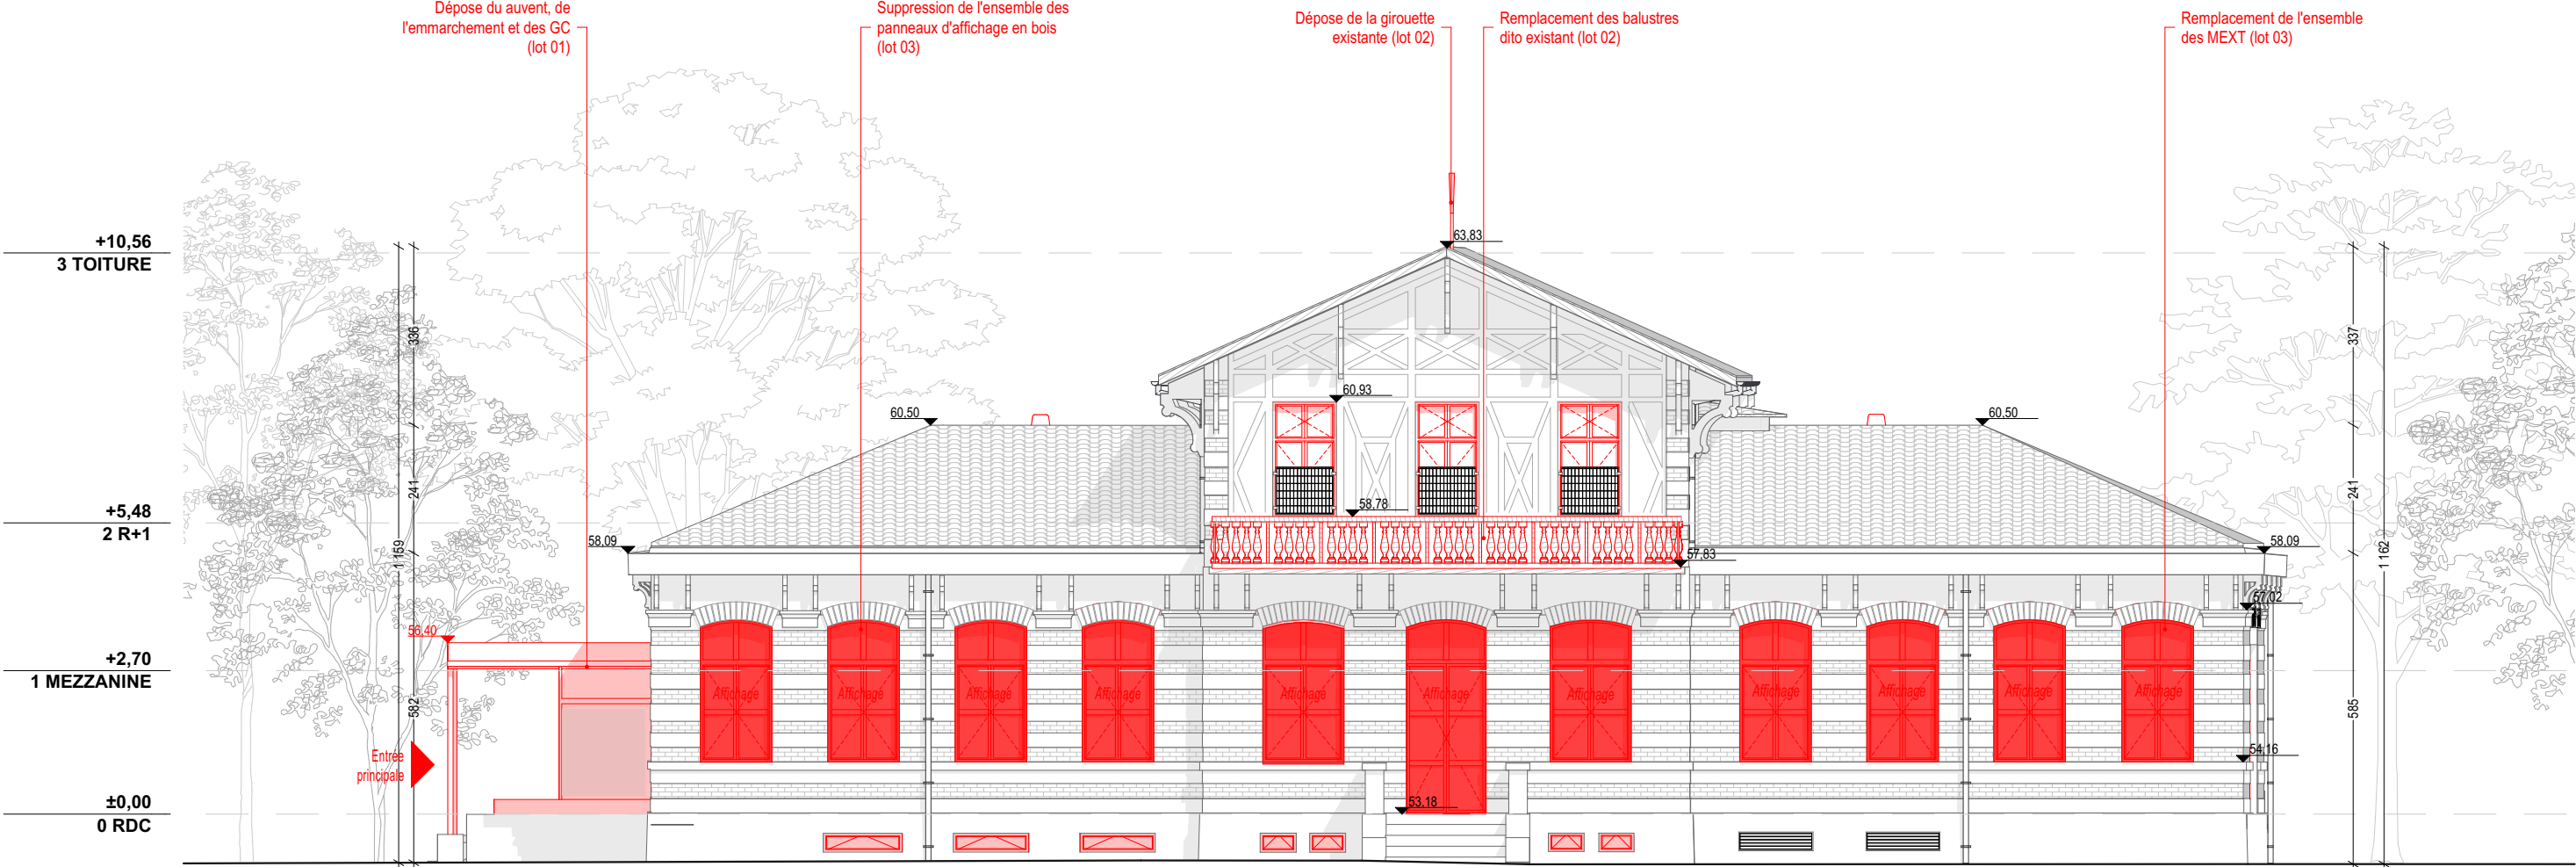

Pavillon Charolais - Le Hall de la Chanson			PRO-DCE			
Maître d'Œuvre : lemoal 40 rue du Château d'Eau 75010 Paris	Maître d'Ouvrage : EPPGHV 211 avenue Jean-Jaurès 75935 Paris Cedex 19	Réhabilitation et extension du Pavillon Charolais - Le Hall de la Chanson Adresse du projet : 211 avenue Jean-Jaurès - 75019 Paris	Démolition - Élévation Sud-Est	Echelle : 1:125	Date : 23/04/2026	Pièce : 02.13
				Indice :		
				Format : A3		

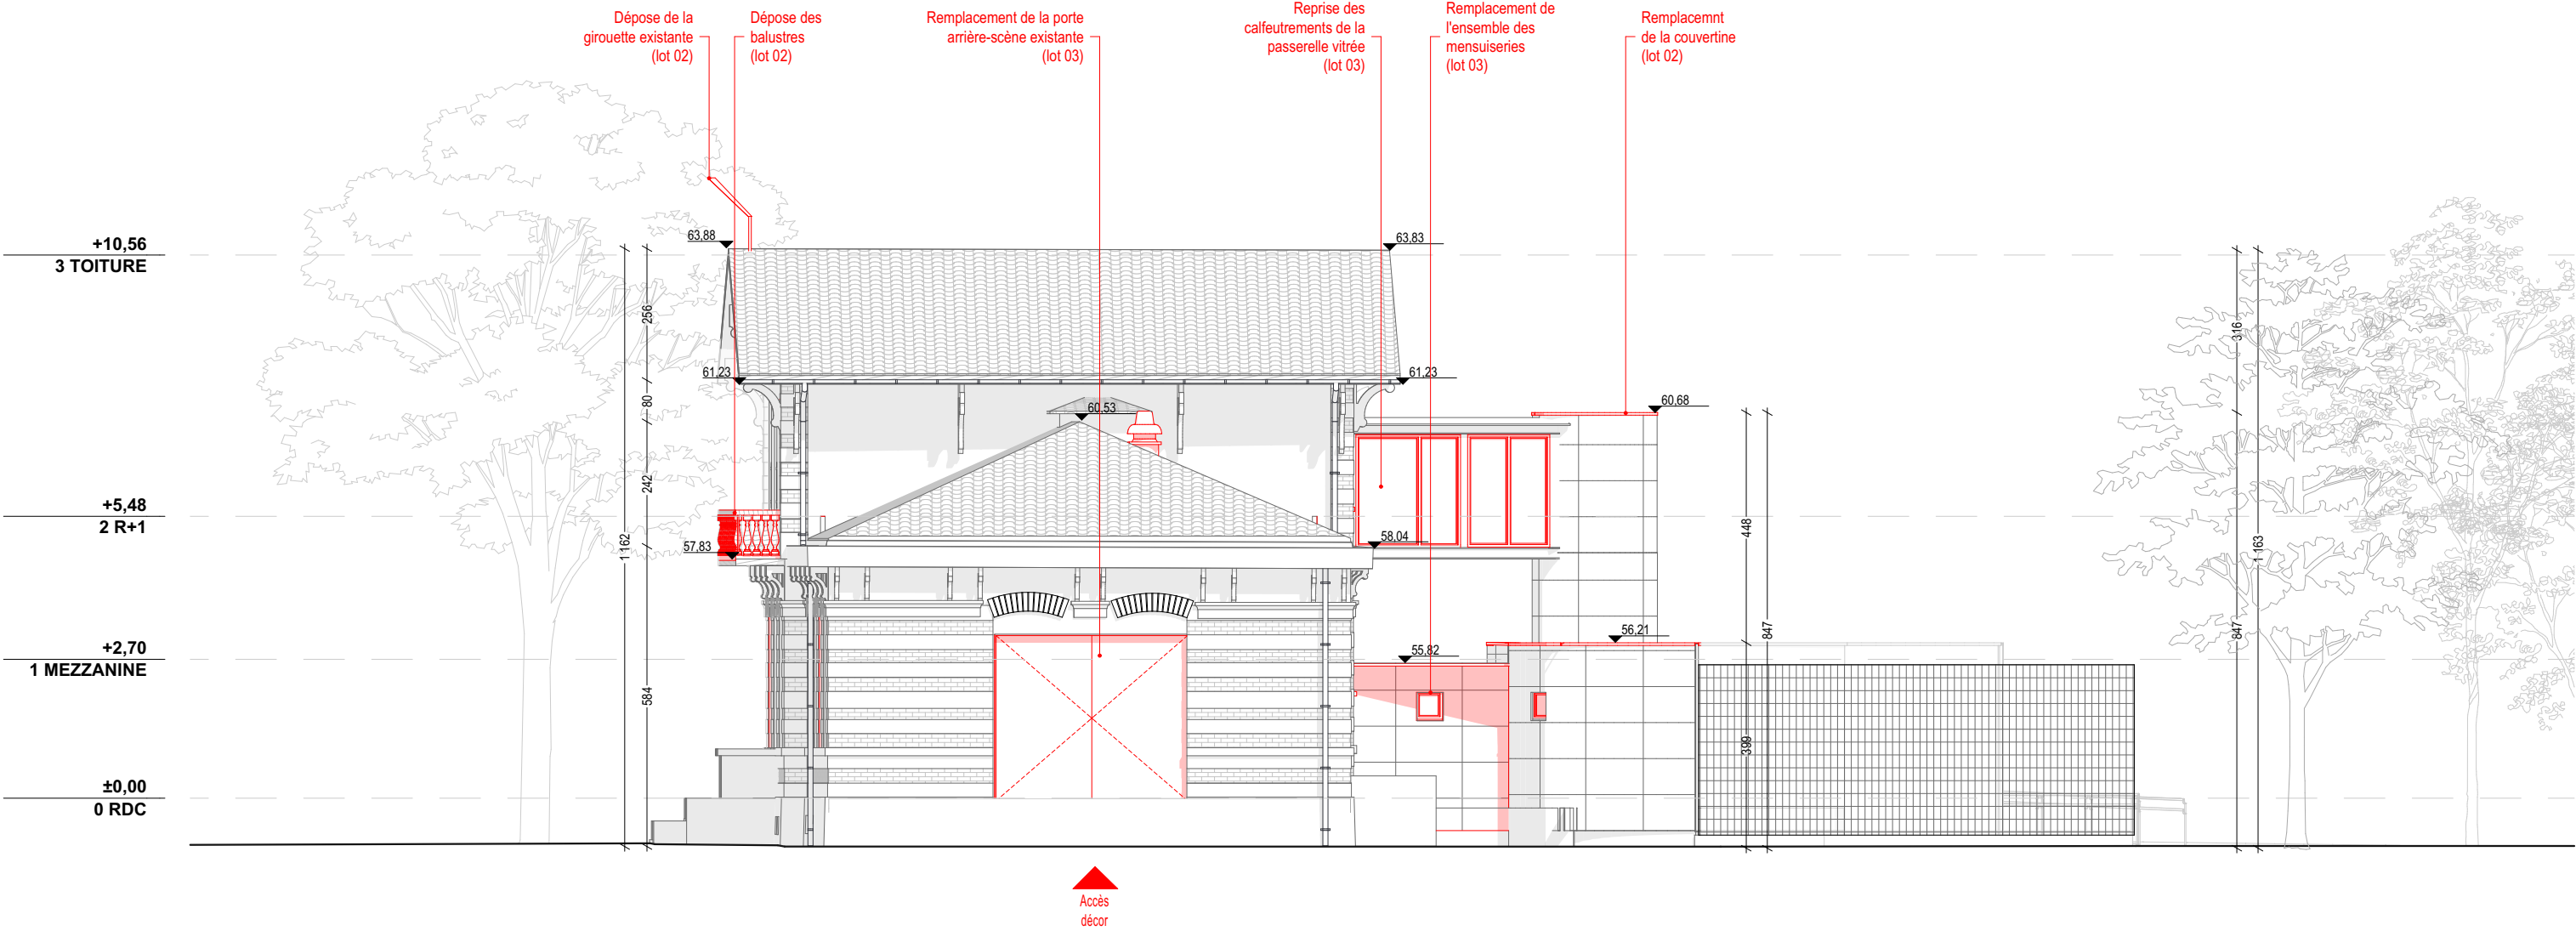

Pavillon Charolais - Le Hall de la Chanson				PRO-DCE			
Maître d'Œuvre : lemoal 40 rue du Château d'Eau 75010 Paris	Maître d'Ouvrage : EPPGHV 211 avenue Jean-Jaurès 75935 Paris Cedex 19	Réhabilitation et extension du Pavillon Charolais - Le Hall de la Chanson Adresse du projet : 211 avenue Jean-Jaurès - 75019 Paris		Démolition - Élévation Nord-Est	Echelle : 1:125	Date : 23/04/2026	Pièce : 02.14
					Indice :		
					Format : A3		