


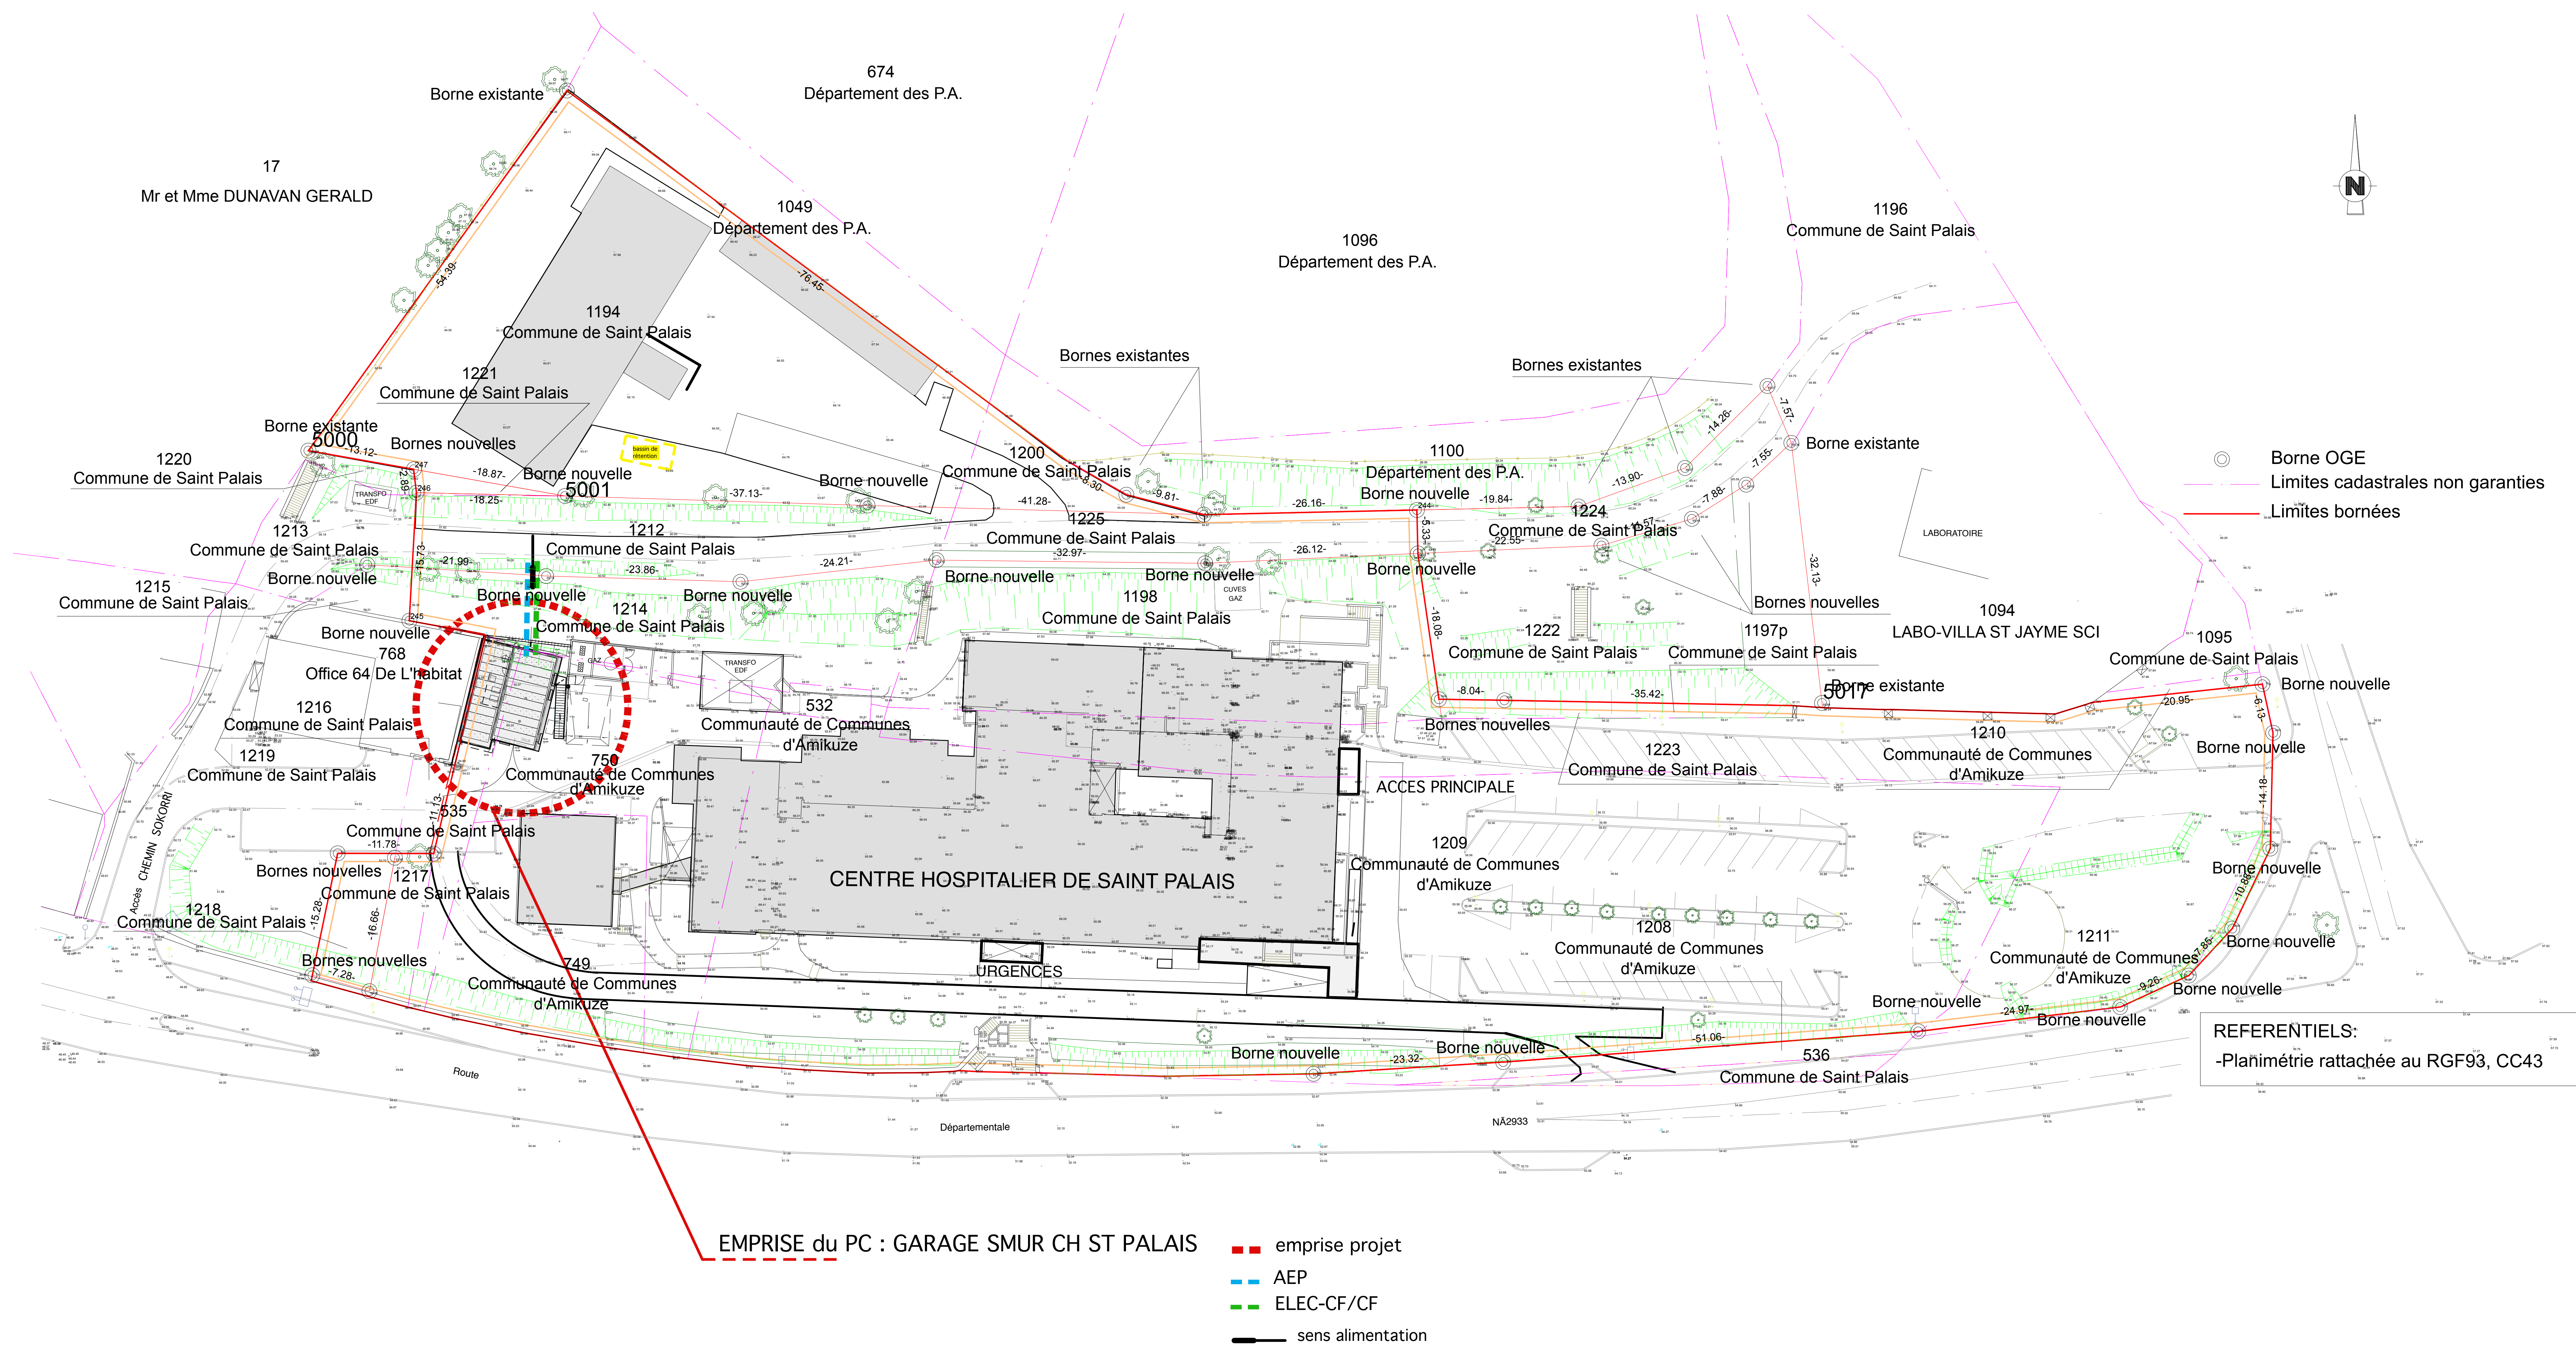

EMPRISE du PC : GARAGE SMUR CH ST PALAIS

- emprise projet
- AEP
- ELEC-CF/CF
- sens alimentation

PERIMETRE DE LA PARCELLE,
emprise du CH ST PALAIS = 15191m2

PLAN MASSE GARAGE SMUR PLAN MASSE GENERAL - projet

039/10
DCE/PRO

ARCHITECTE Mathias GUILACSY Architecte d'ag 87 rue Maubec - 64100 BAYONNE Tel : 05.59.70.06.43	MAITRE D'OUVRAGE CENTRE HOSPITALIER DE SAINT PALAIS AVENUE FREDERIC DE SAINT JAYME 64120 - SAINT PALAIS	HOPITAL DE SAINT PALAIS	GARAGE SMUR PLAN DE MASSE-PROJET	DCE/PRO DATE : MARS 2026 ECHELLE : 1:300