



Maître d'ouvrage :

Centre Hospitalier de Saint-Palais

Avenue Frédéric Jayme
64120 SAINT-PALAIS

Objet du Marché :

**Réalisation d'un GARAGE SMUR
CH ST PALAIS**

Architecte :

Mathias Gulacsy
Architecte DPLG

97, rue Maubec
64100 BAYONNE
E-mail : gulacsy.architecte@orange.fr

ECHELLE DU PLAN

1/50

FORMAT :

A3

PHASE DU PLAN

DCE

DATE DU PLAN

22/04/26

PSCV01

Ind
0

Dates

22/04/2026

Intitulé Plan :

Carnet de plans

Diffusion initiale

Modifications

N°
PSCV01.1
PSCV01.2
PSCV01.3
PSCV01.4
PSCV01.5
PSCV01.6
PSCV01.7
PSCV01.8
PSCV01.9

Intitulé

Plan Plomberie Sanitaire - RDC
Plan Plomberie Sanitaire - R+1
Plan Evacuations - RDC
Plan Evacuations - R+1
Plan Chauffage - Rafraîchissement - RDC
Plan Chauffage - Rafraîchissement - R+1
Plan Ventilation - RDC
Plan Ventilation - R+1
Plan Air Comprimé- RDC

Echelle
1/50°
1/50°
1/50°
1/50°
1/50°
1/50°
1/50°
1/50°
1/50°

Référence Appareil	Nom de l'appareil
A	WC Suspendu
B	Lavabo sans trop-plein
C	Douche
D	Plonge inox

Légende Plomberie Sanitaire :


	Eau Froide Sanitaire
	Adduction Eau Potable
	Eau Chaude Sanitaire
	Eaux Usées
	Eaux Vannes

Légende Chauffage - Rafraîchissement :


	Liaisons frigorifiques Chambres et Bureau
	Liaisons frigorifiques Prépa/Réserves
	Thermostat d'ambiance
	Condensats
	Cassette 600x600
	Unité intérieure murale

Légende Ventilation :

	Bouche d'extraction VMC
	Grille d'entrée d'air

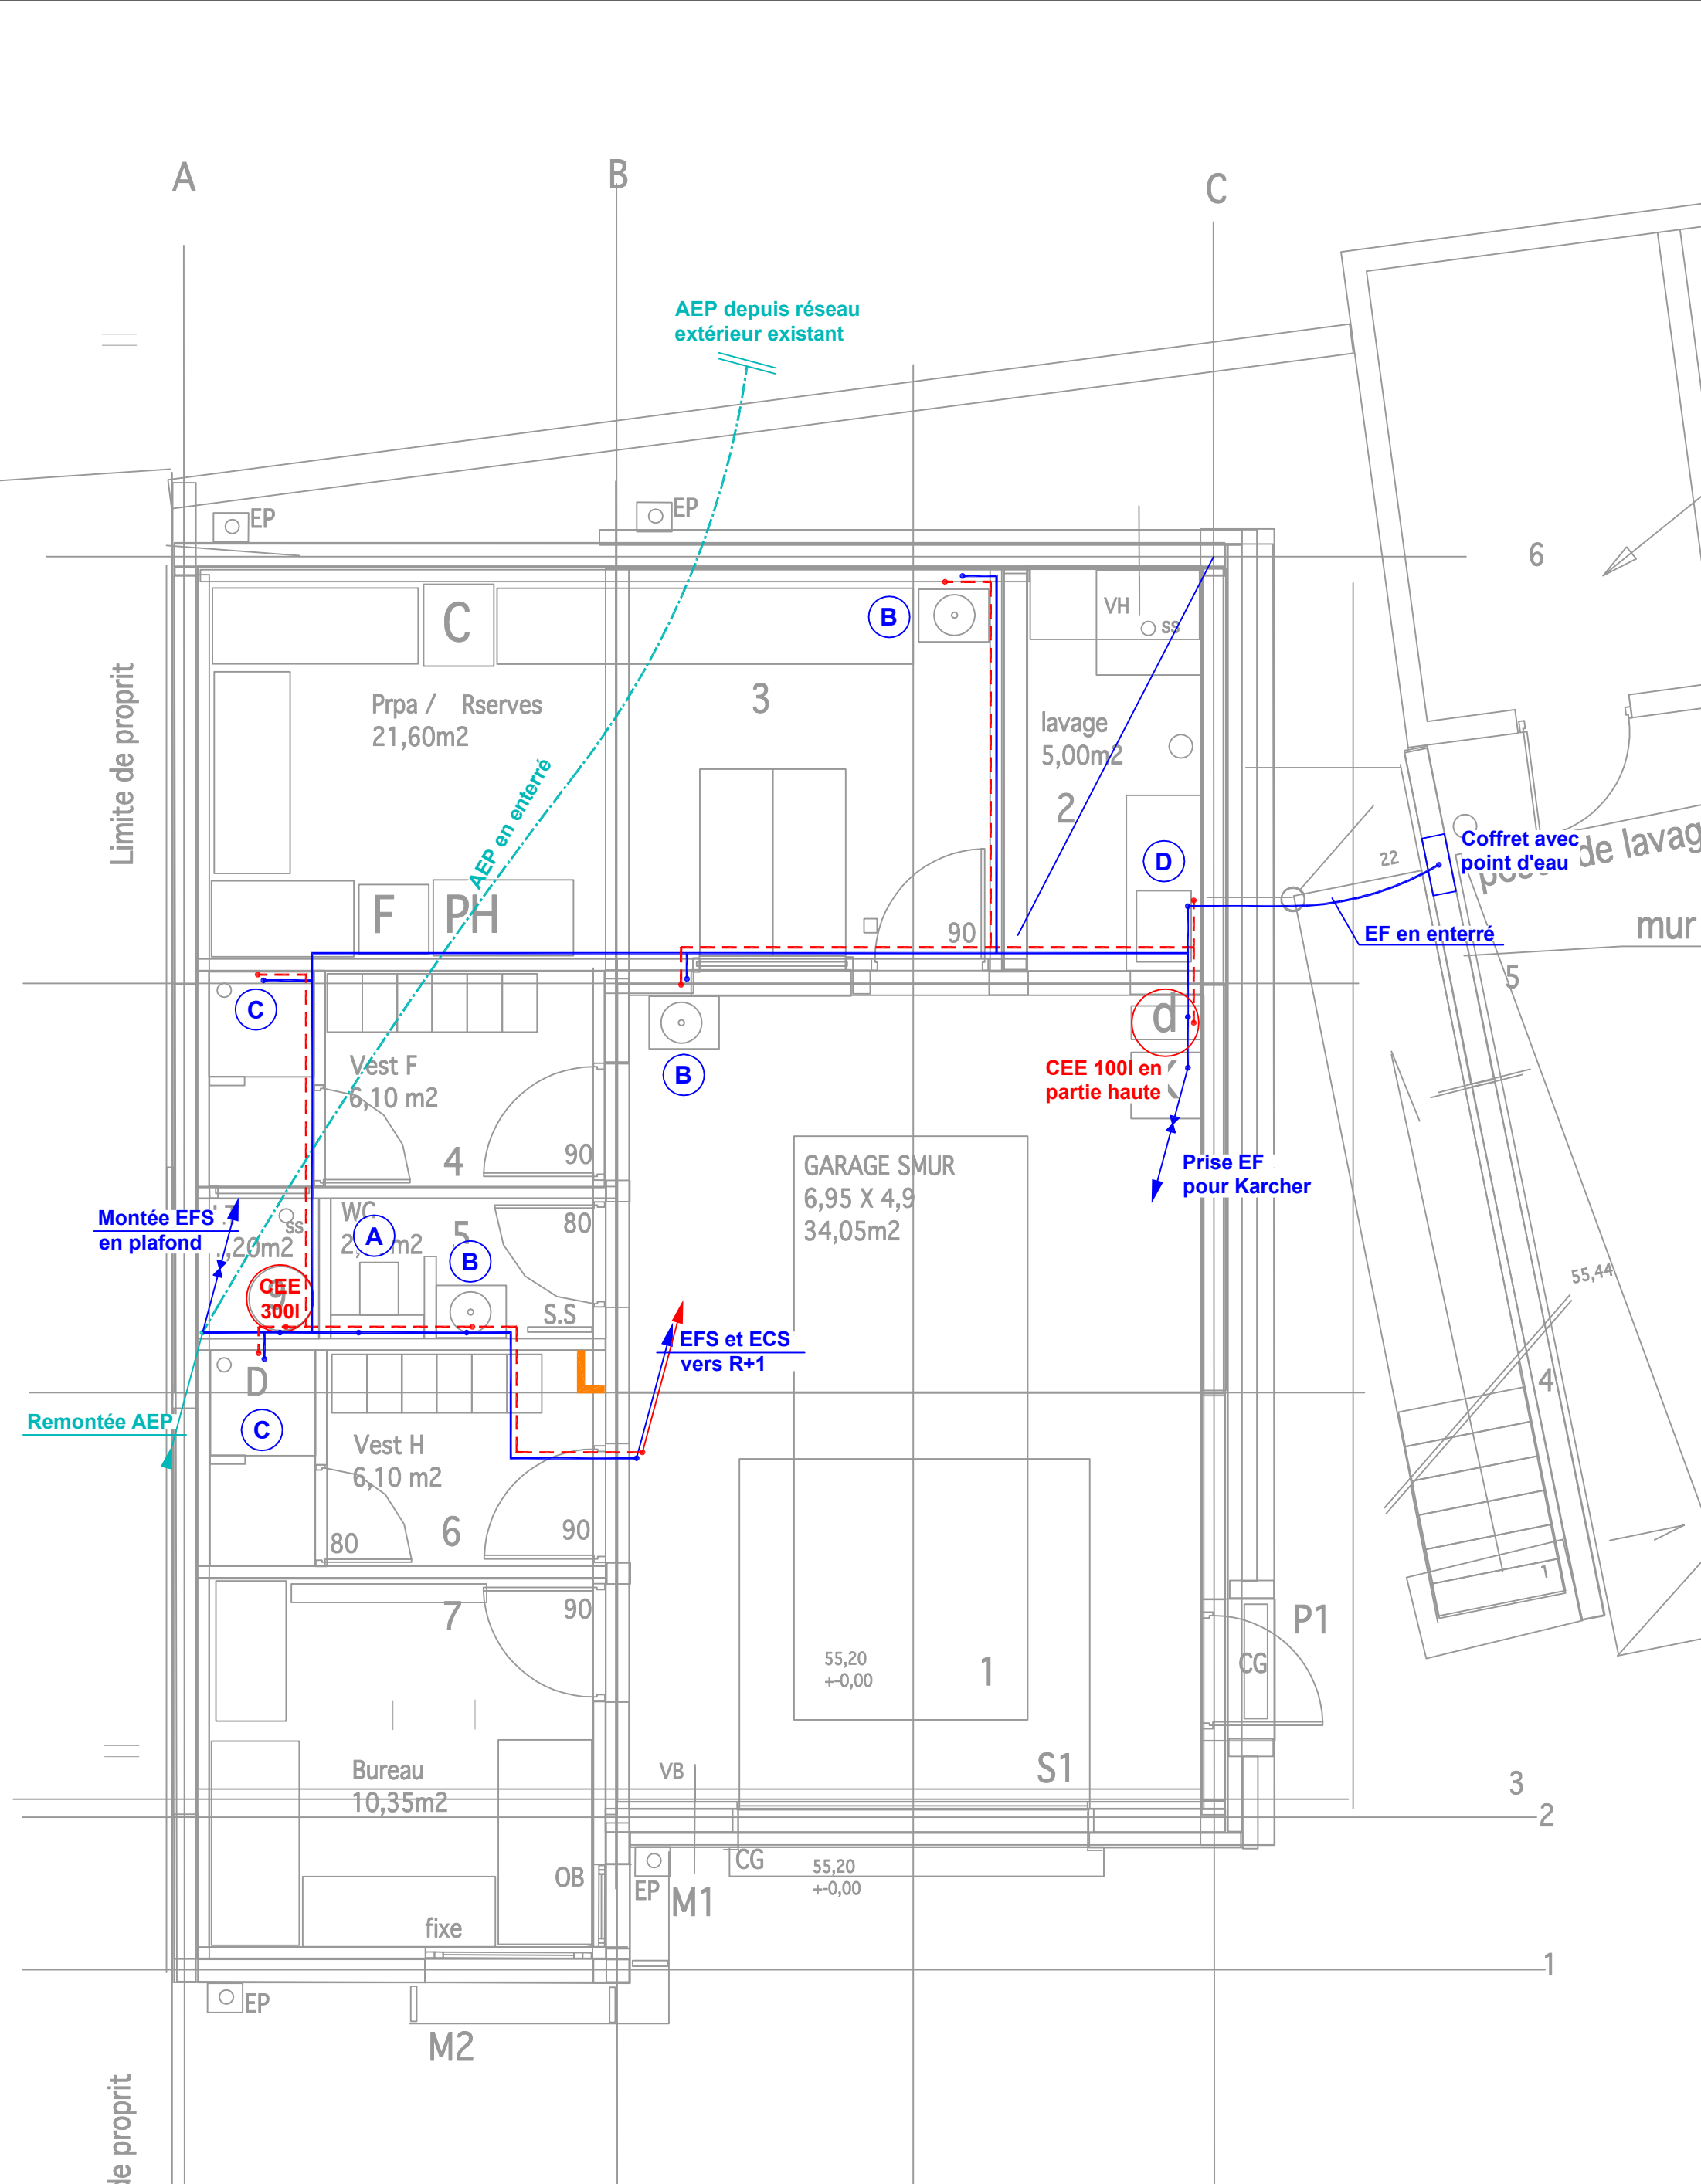

Maître d'ouvrage :  Centre Hospitalier de Saint-Palais Avenue Frédéric Jayme 64120 Saint-palais	<div>Opération :</div> <div>Réalisation d'un GARAGE SMUR CH ST PALAIS</div> <div data-kind="parent" data-rs="2">Titre du plan : Plan Plomberie Sanitaire RDC</div>	Lot N°03 : Chauffage - Ventilation - Rafraîchissement - Plomberie			BET:  CFE 20, Avenue Las Bordes 64420 SOUMOULOU E-mail : accueil@betcfe.fr

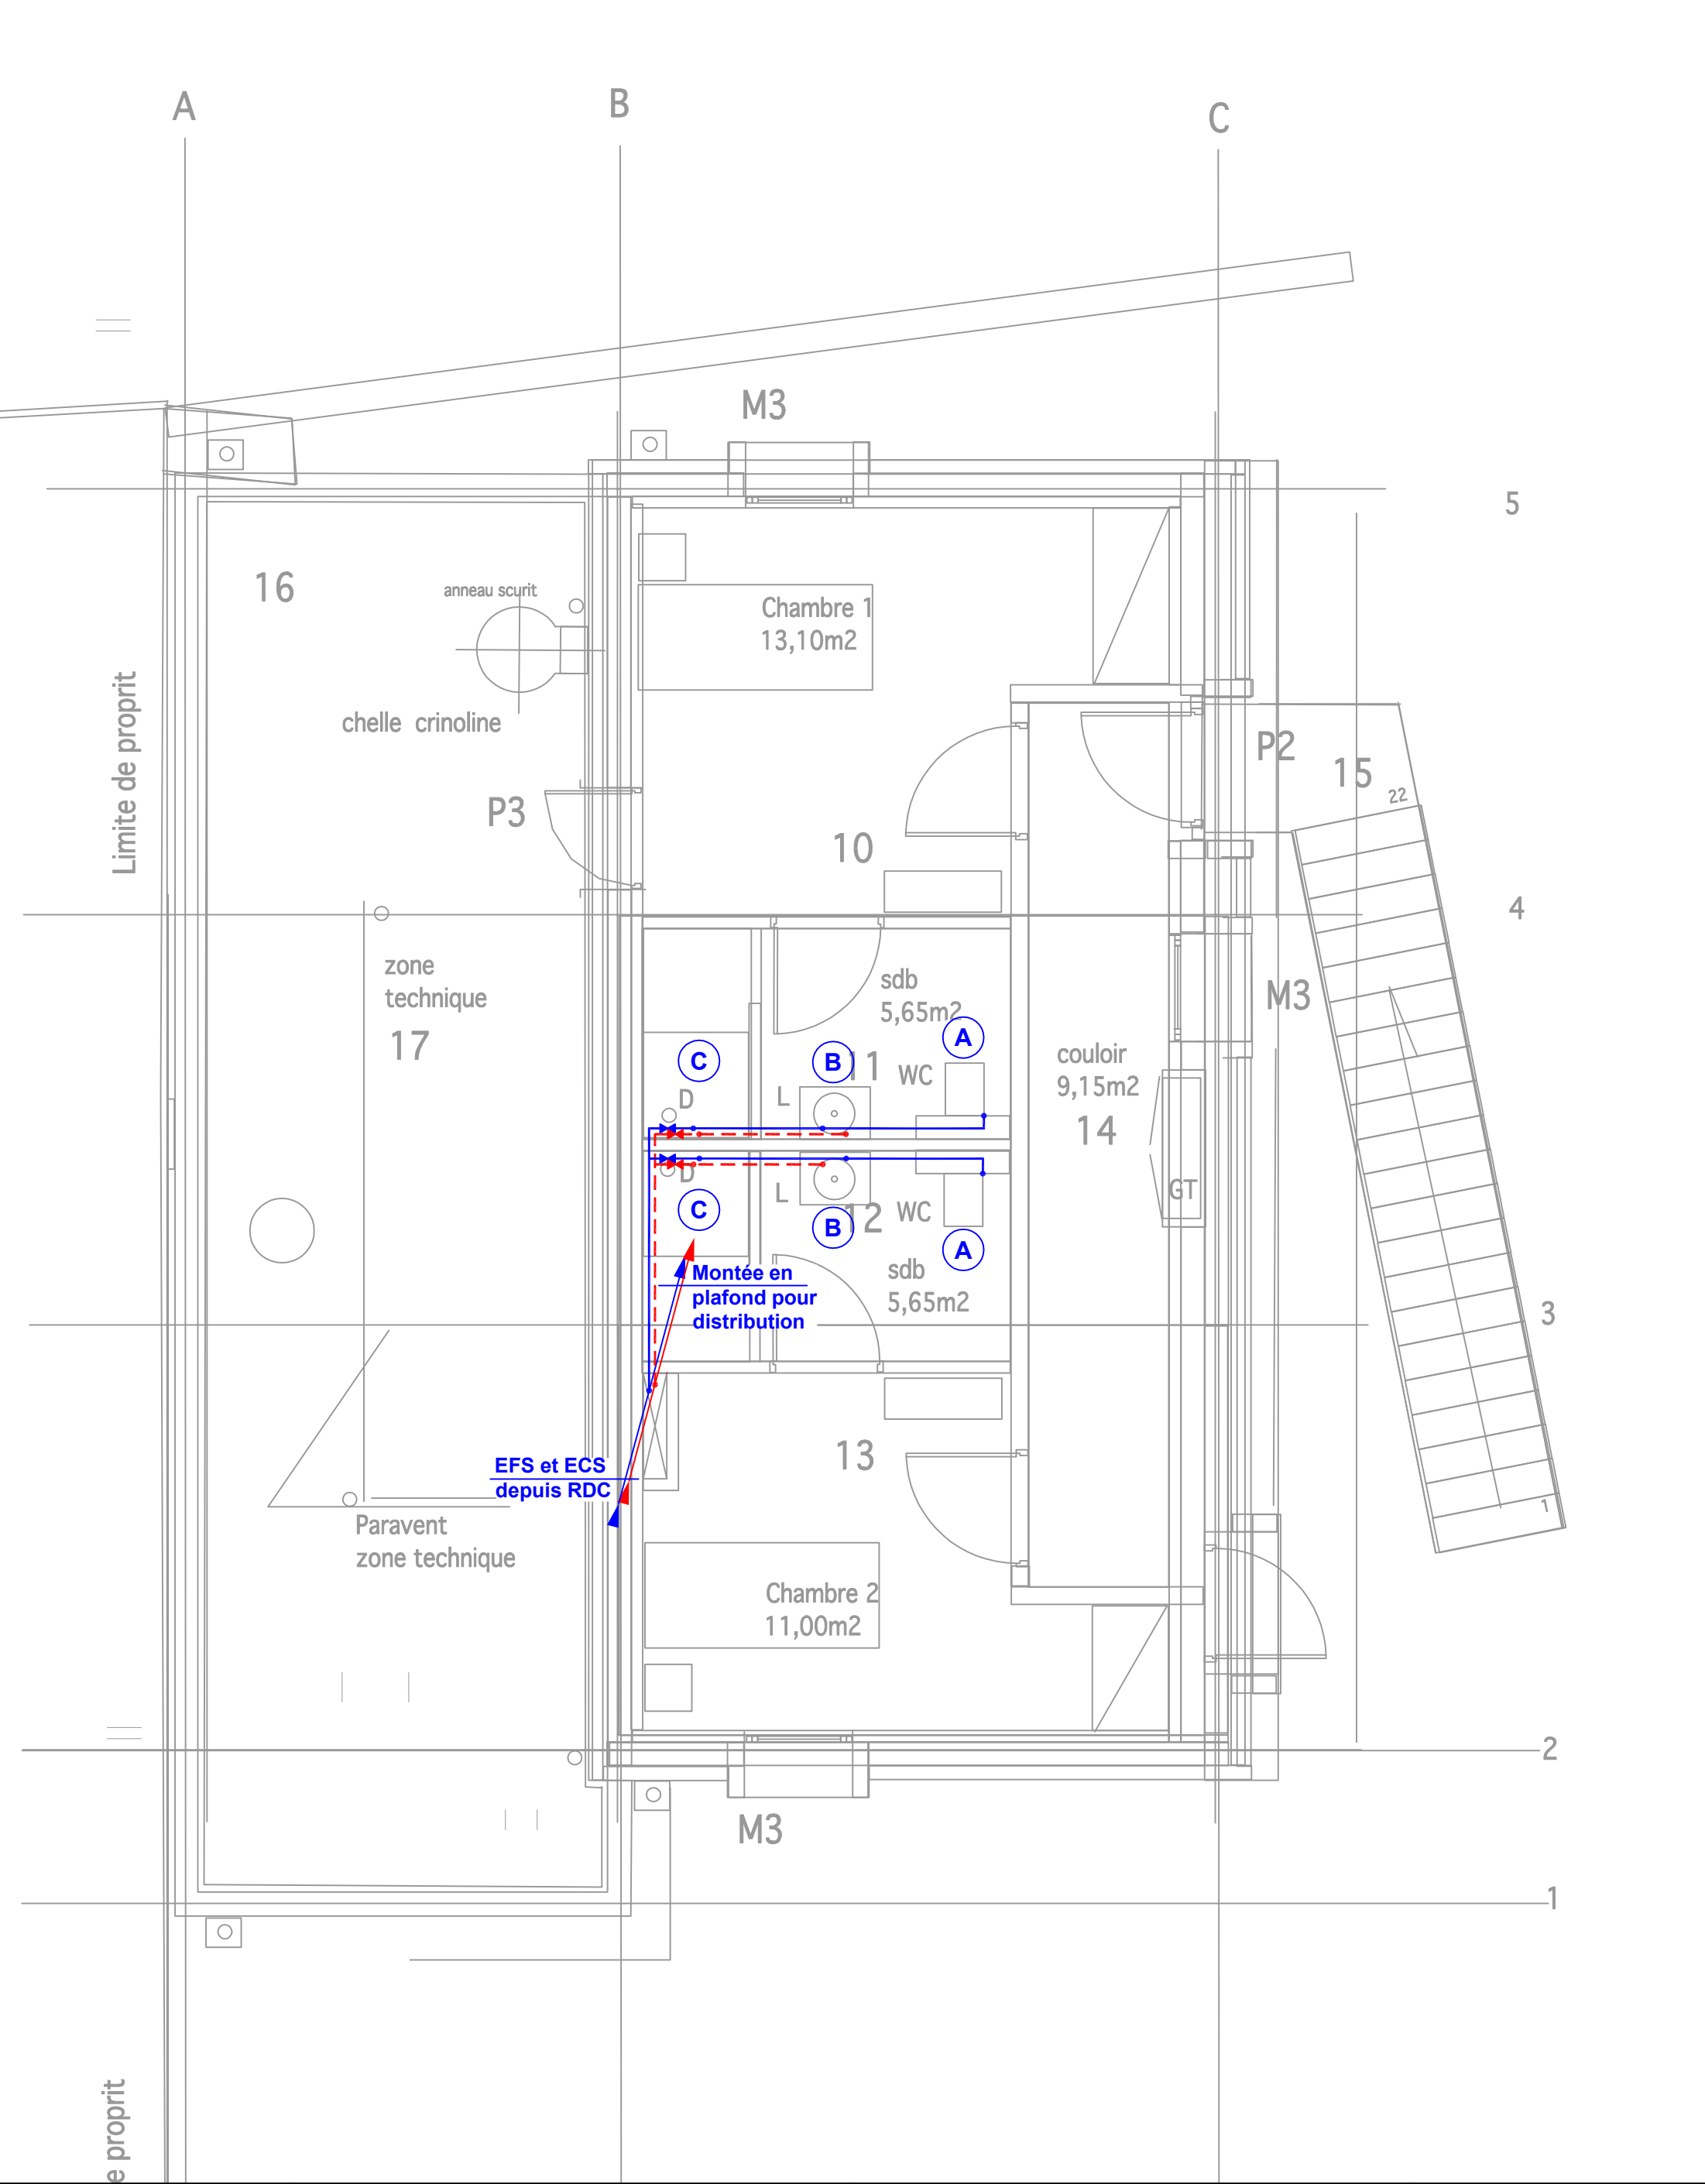





 Centre Hospitalier de Saint-Palais Département Optique Centre Hospitalier de Saint-Palais Avenue Frédéric Jayme 64120 Saint-palais	Opération : Réalisation d'un GARAGE SMUR CH ST PALAIS	Lot N°03 : Chauffage - Ventilation - Rafraîchissement - Plomberie				BET:  CFE 20, Avenue Las Bordes 64420 SOUMOULOU E-mail : accueil@betcfe.fr
		Ind	Date	Modifications		
		0	22/04/26	Emission originale		
	Titre du plan :		Plan N°	Échelle	Phase	
	Plan Evacuations RDC		PSCV01.3	1/50°	DCE	




Centre Hospitalier de Saint-Palais Avenue Frédéric Jayme 64120 Saint-palais	Opération : Réalisation d'un GARAGE SMUR CH ST PALAIS	Lot N°03 : Chauffage - Ventilation - Rafraîchissement - Plomberie			CFE 20, Avenue Las Bordes 64420 SOUMOULOU E-mail : accueil@betcfe.fr
		Ind	Date	Modifications	
		0	22/04/26	Emission originale	
Titre du plan : Plan Plomberie Sanitaire R+1		Plan N°		Échelle	Phase
		PSCV01.4		1/50°	DCE

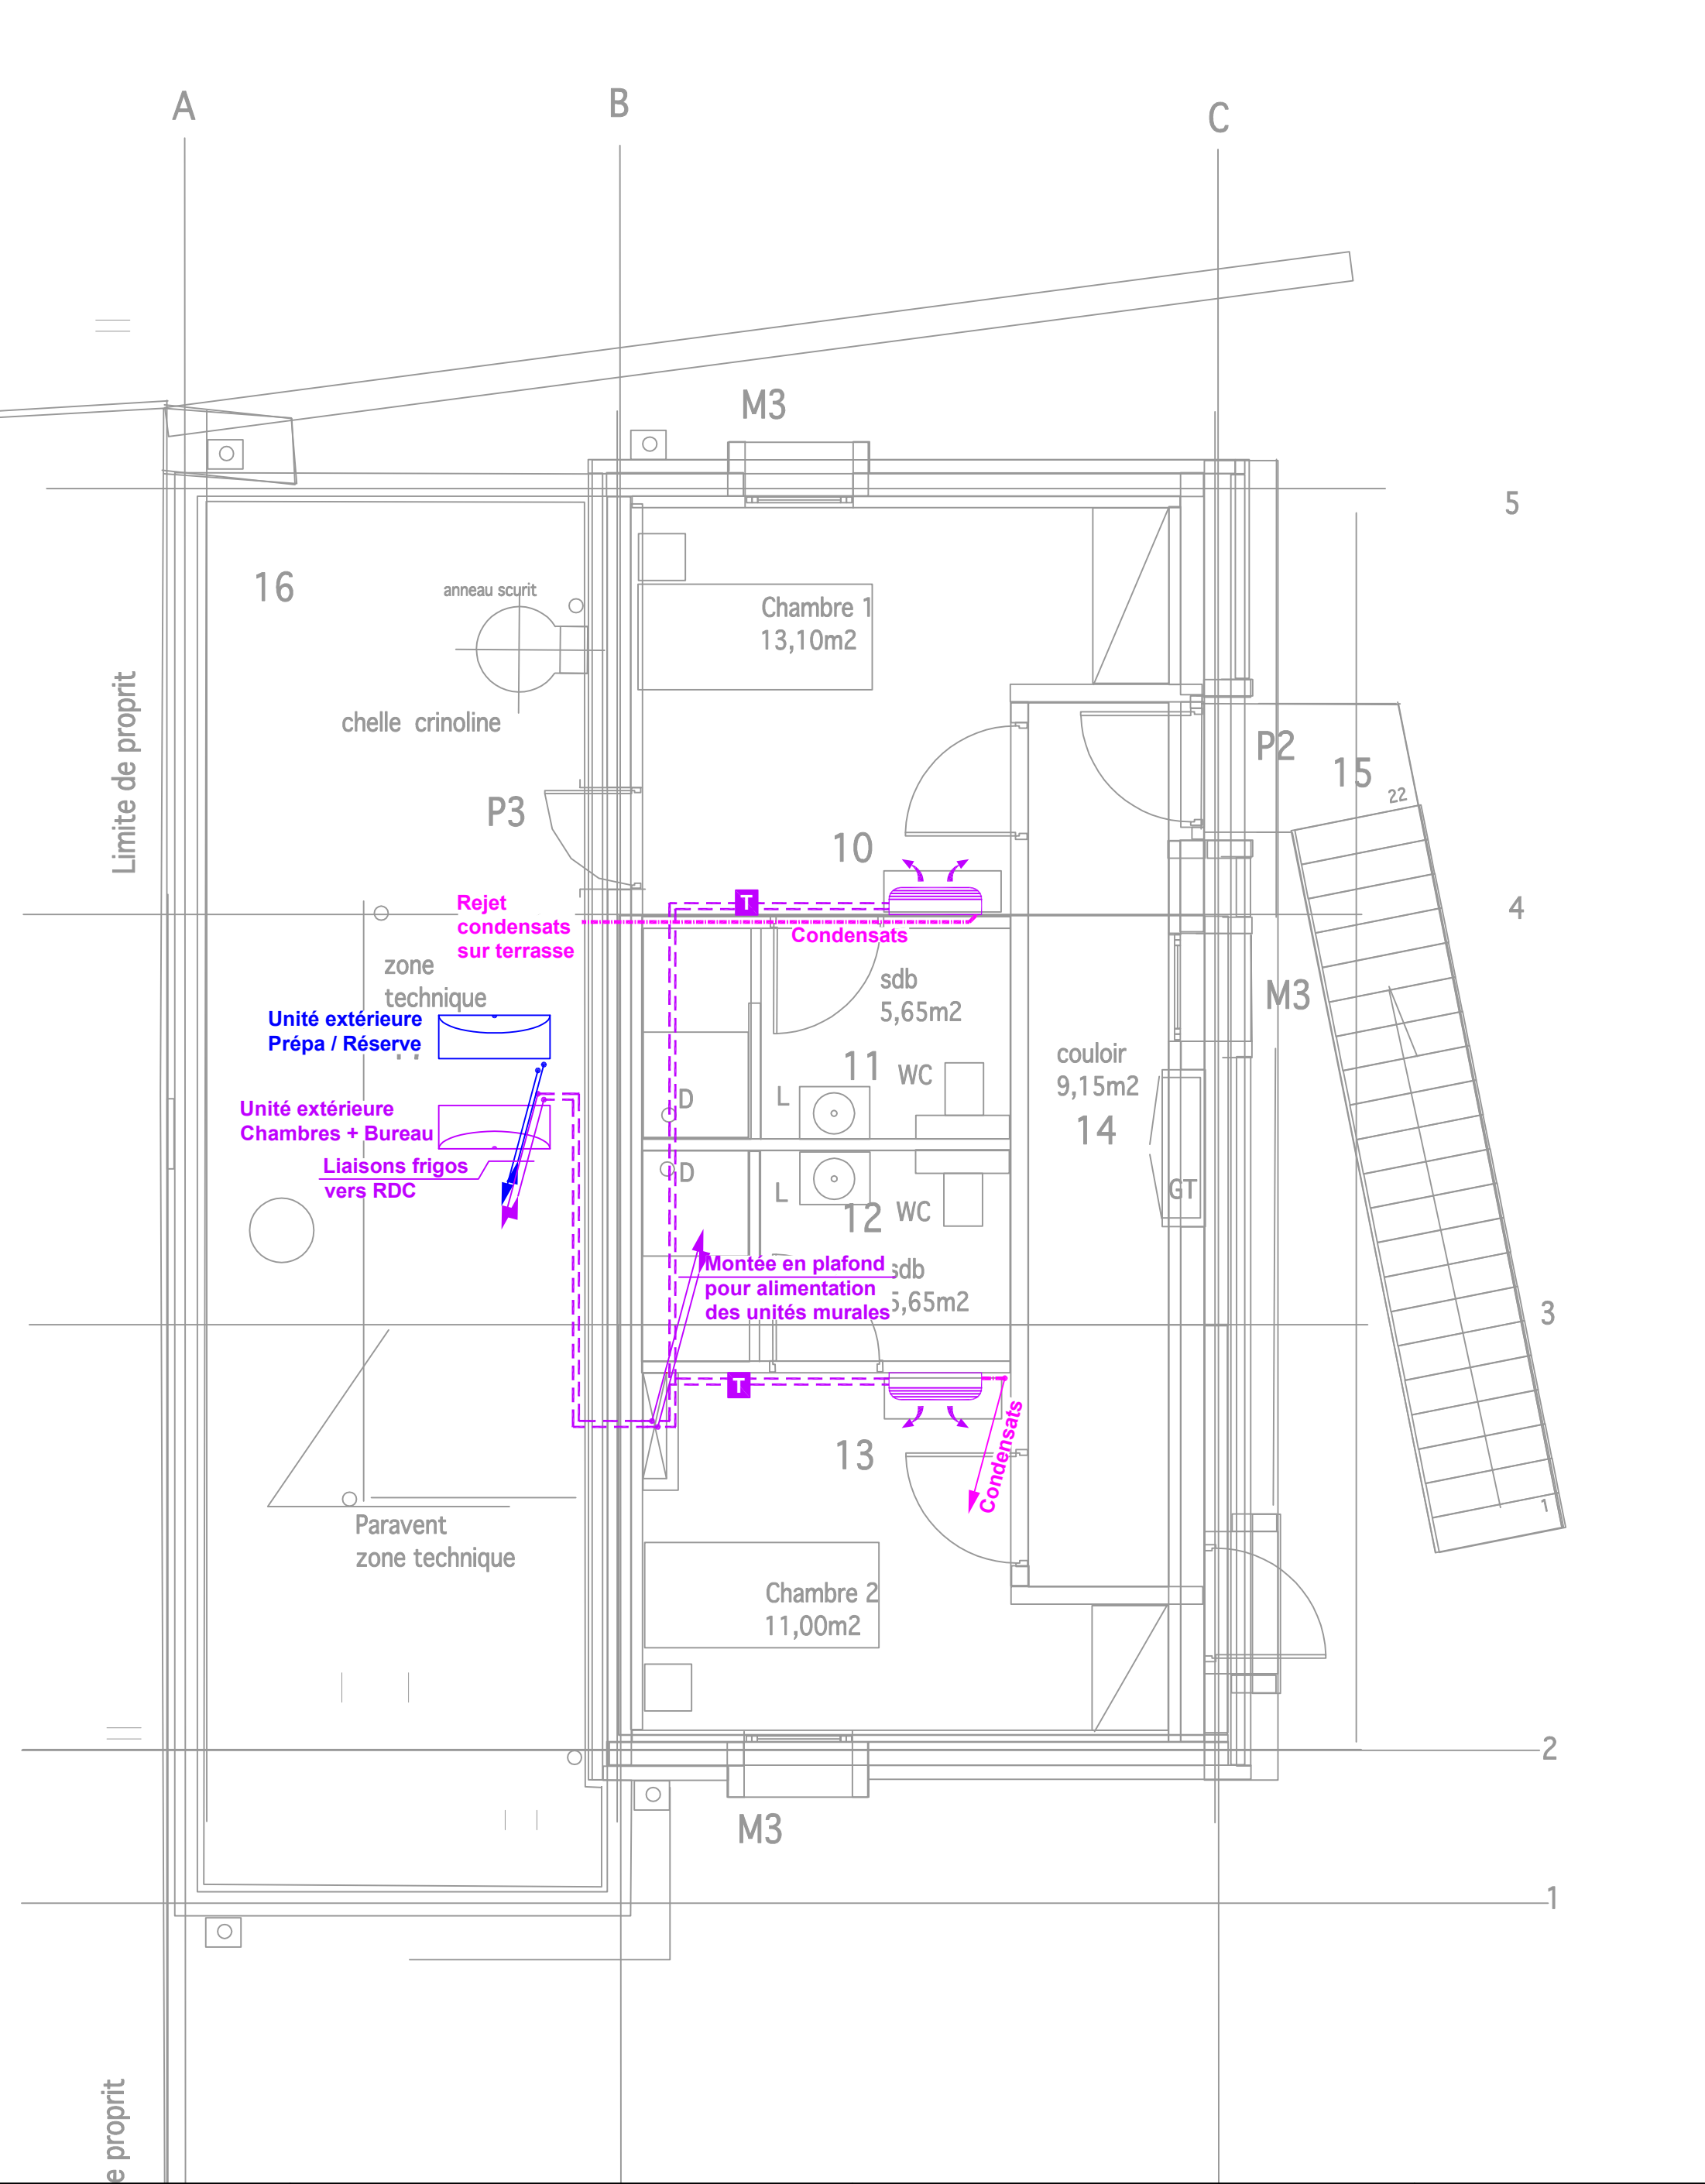

 Centre Hospitalier de Saint-Palais Avenue Frédéric Jayme 64120 Saint-palais	Opération : Réalisation d'un GARAGE SMUR CH ST PALAIS	Lot N°03 : Chauffage - Ventilation - Rafraîchissement - Plomberie			BET:  CFE 20, Avenue Las Bordes 64420 SOUMOULOU E-mail : accueil@betcfe.fr	
		Ind	Date	Modifications		
		0	22/04/26	Emission originale		
	Titre du plan :		Plan N°	Échelle		Phase
	Plan Chauffage - Rafraîchissement R+1		PSCV01.6	1/50°		DCE

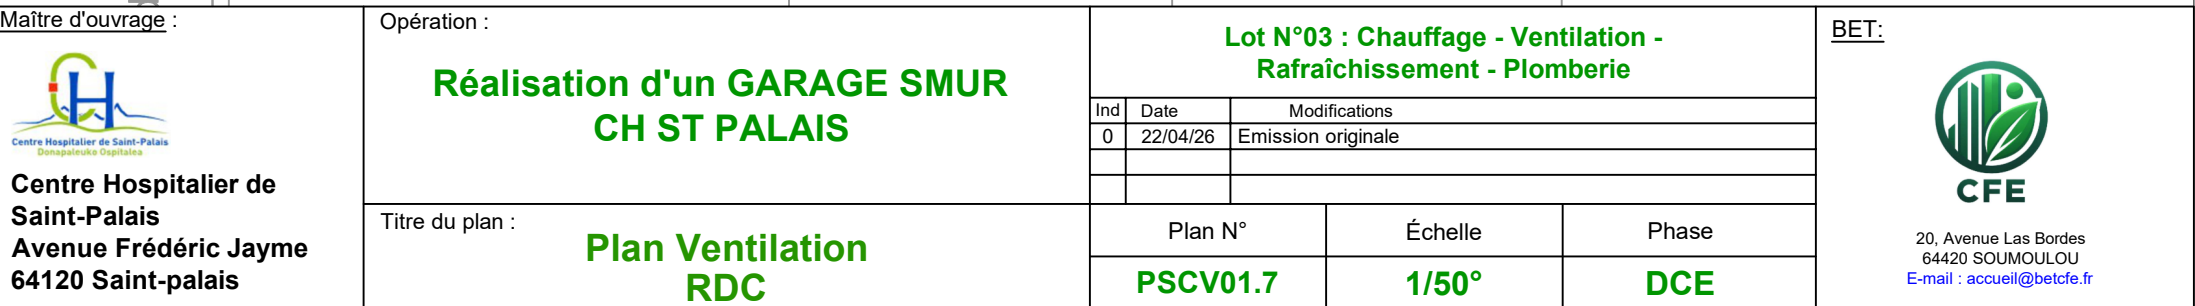

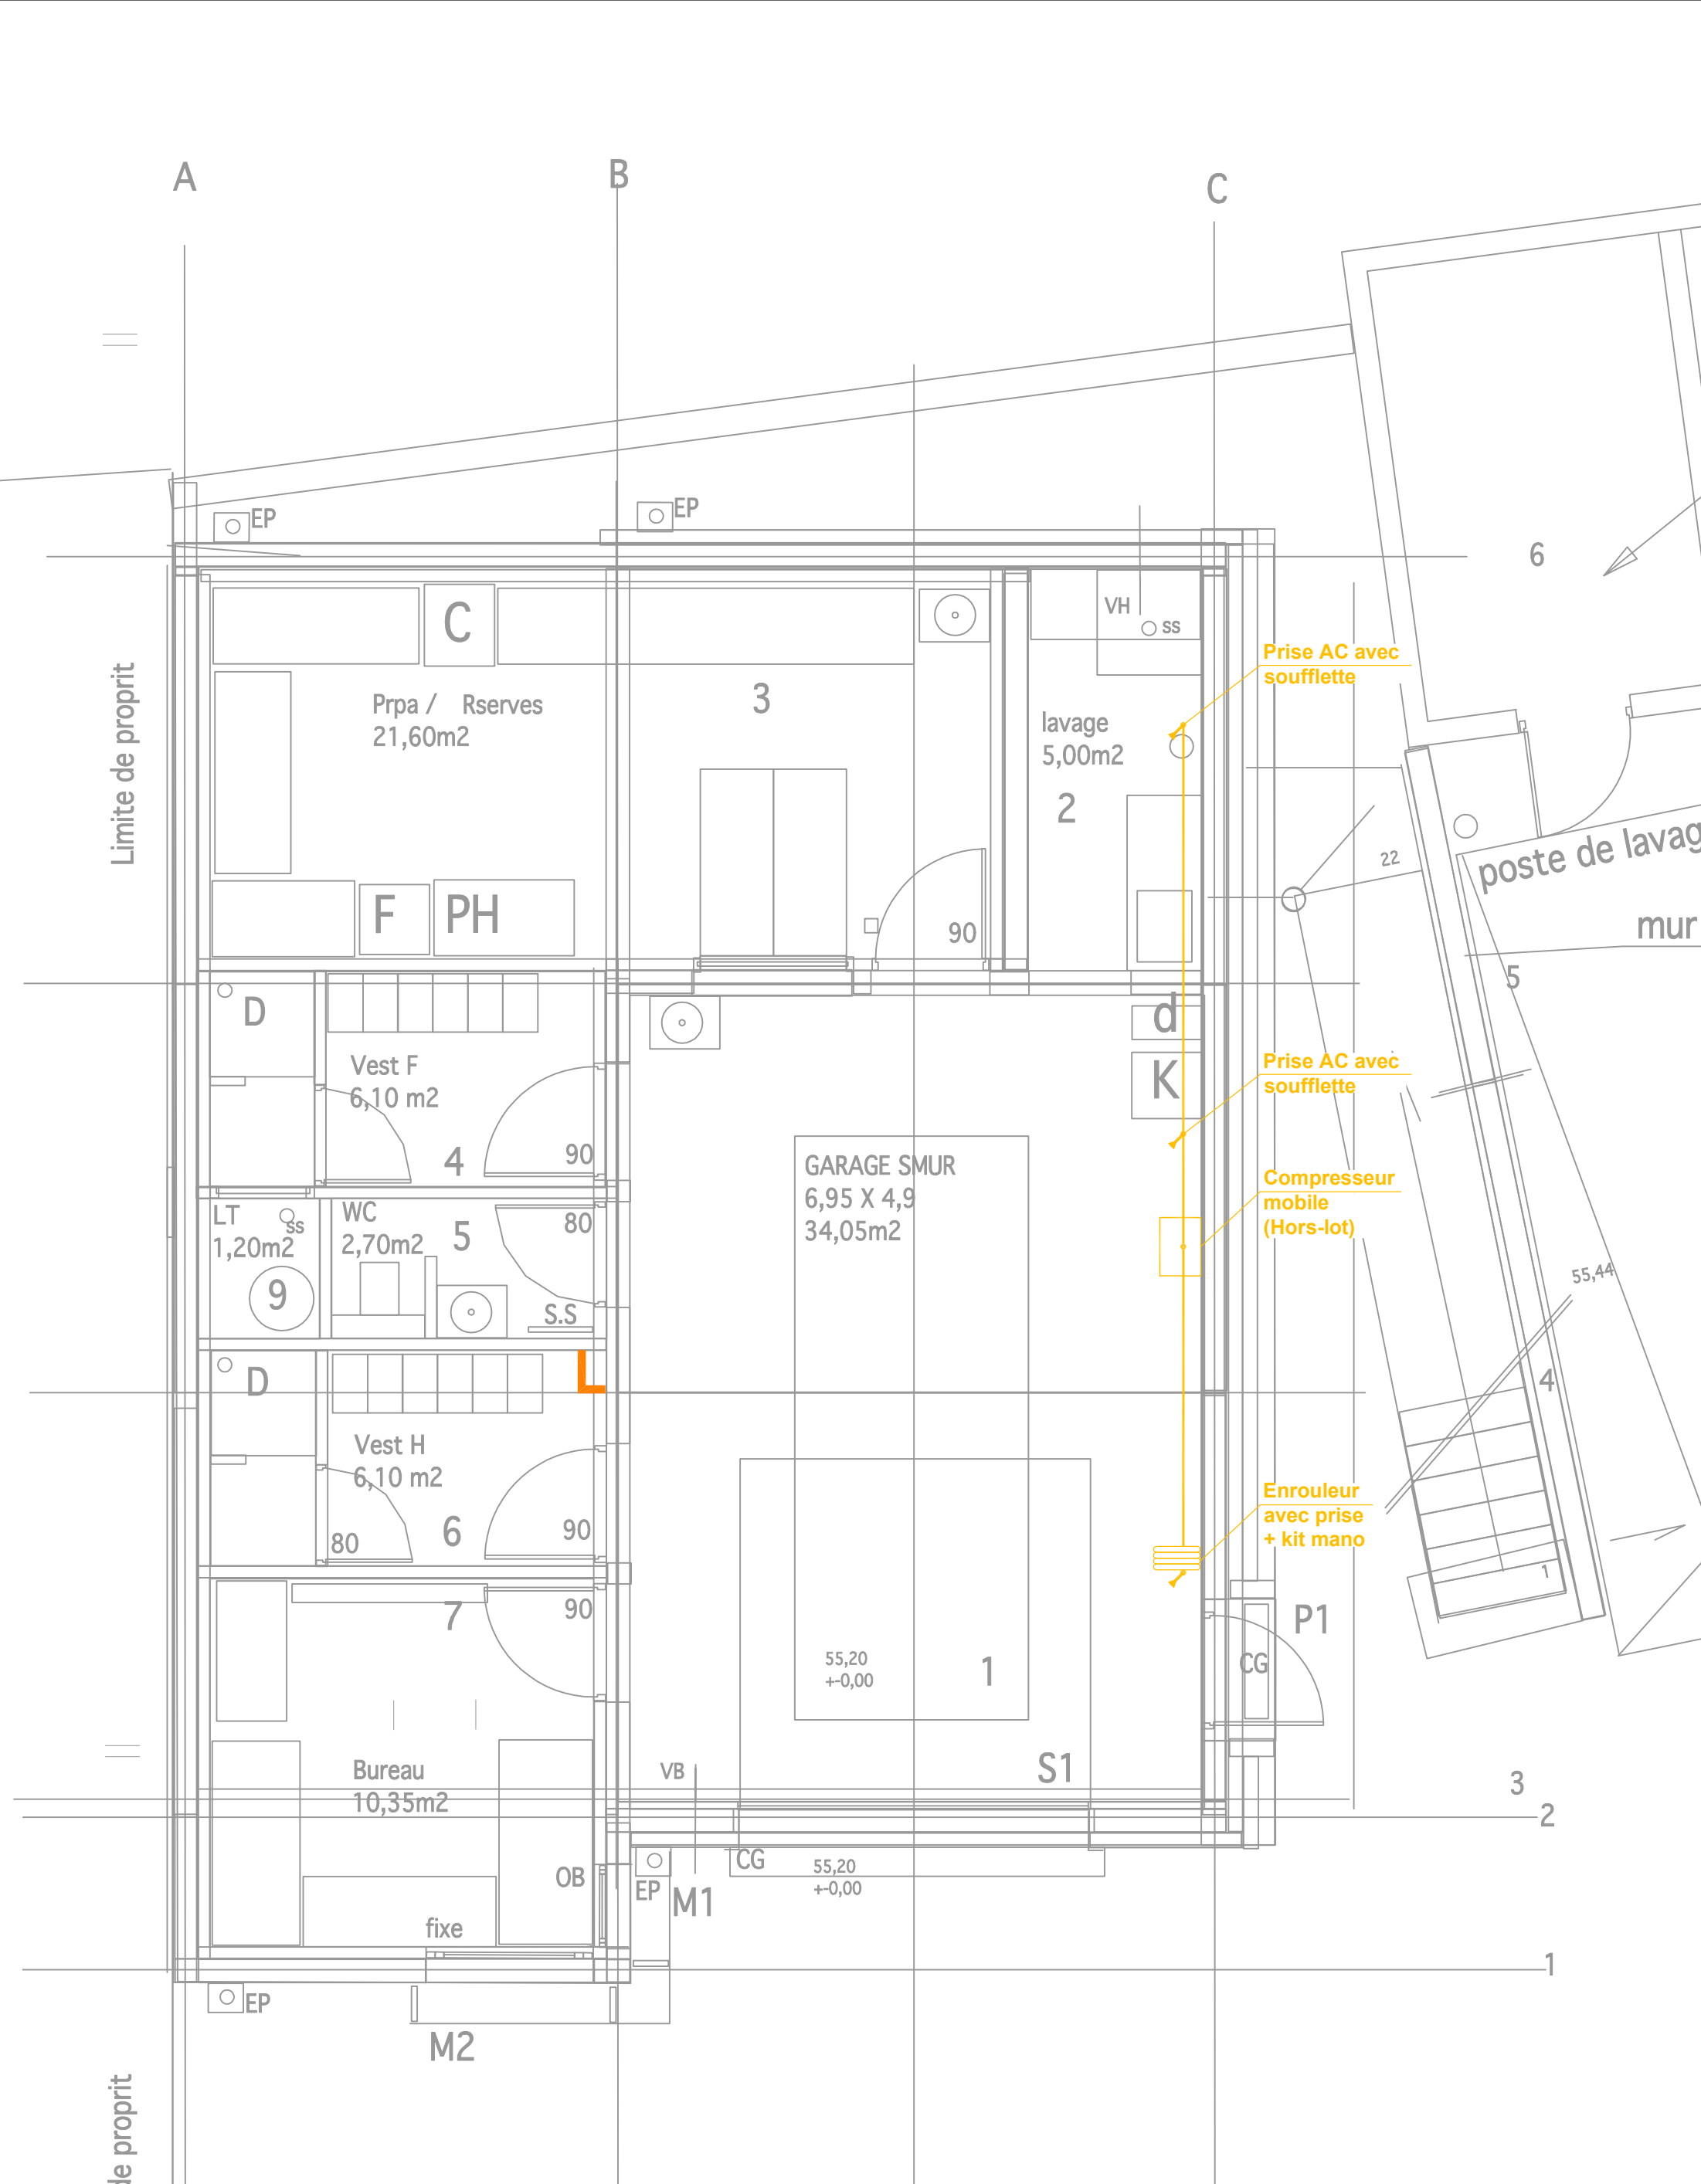

Maître d'ouvrage :  Centre Hospitalier de Saint-Palais Avenue Frédéric Jayme 64120 Saint-palais	Opération : Réalisation d'un GARAGE SMUR CH ST PALAIS Titre du plan : Plan Air Comprimé RDC	Lot N°03 : Chauffage - Ventilation - Rafrachissement - Plomberie			BET:  CFE 20, Avenue Las Bordes 64420 SOUMOULOU E-mail : accueil@betcfe.fr
		Ind	Date	Modifications	
		0	22/04/26	Emission originale	
		Plan N°		Échelle	Phase
		PSCV01.9		1/50°	DCE