


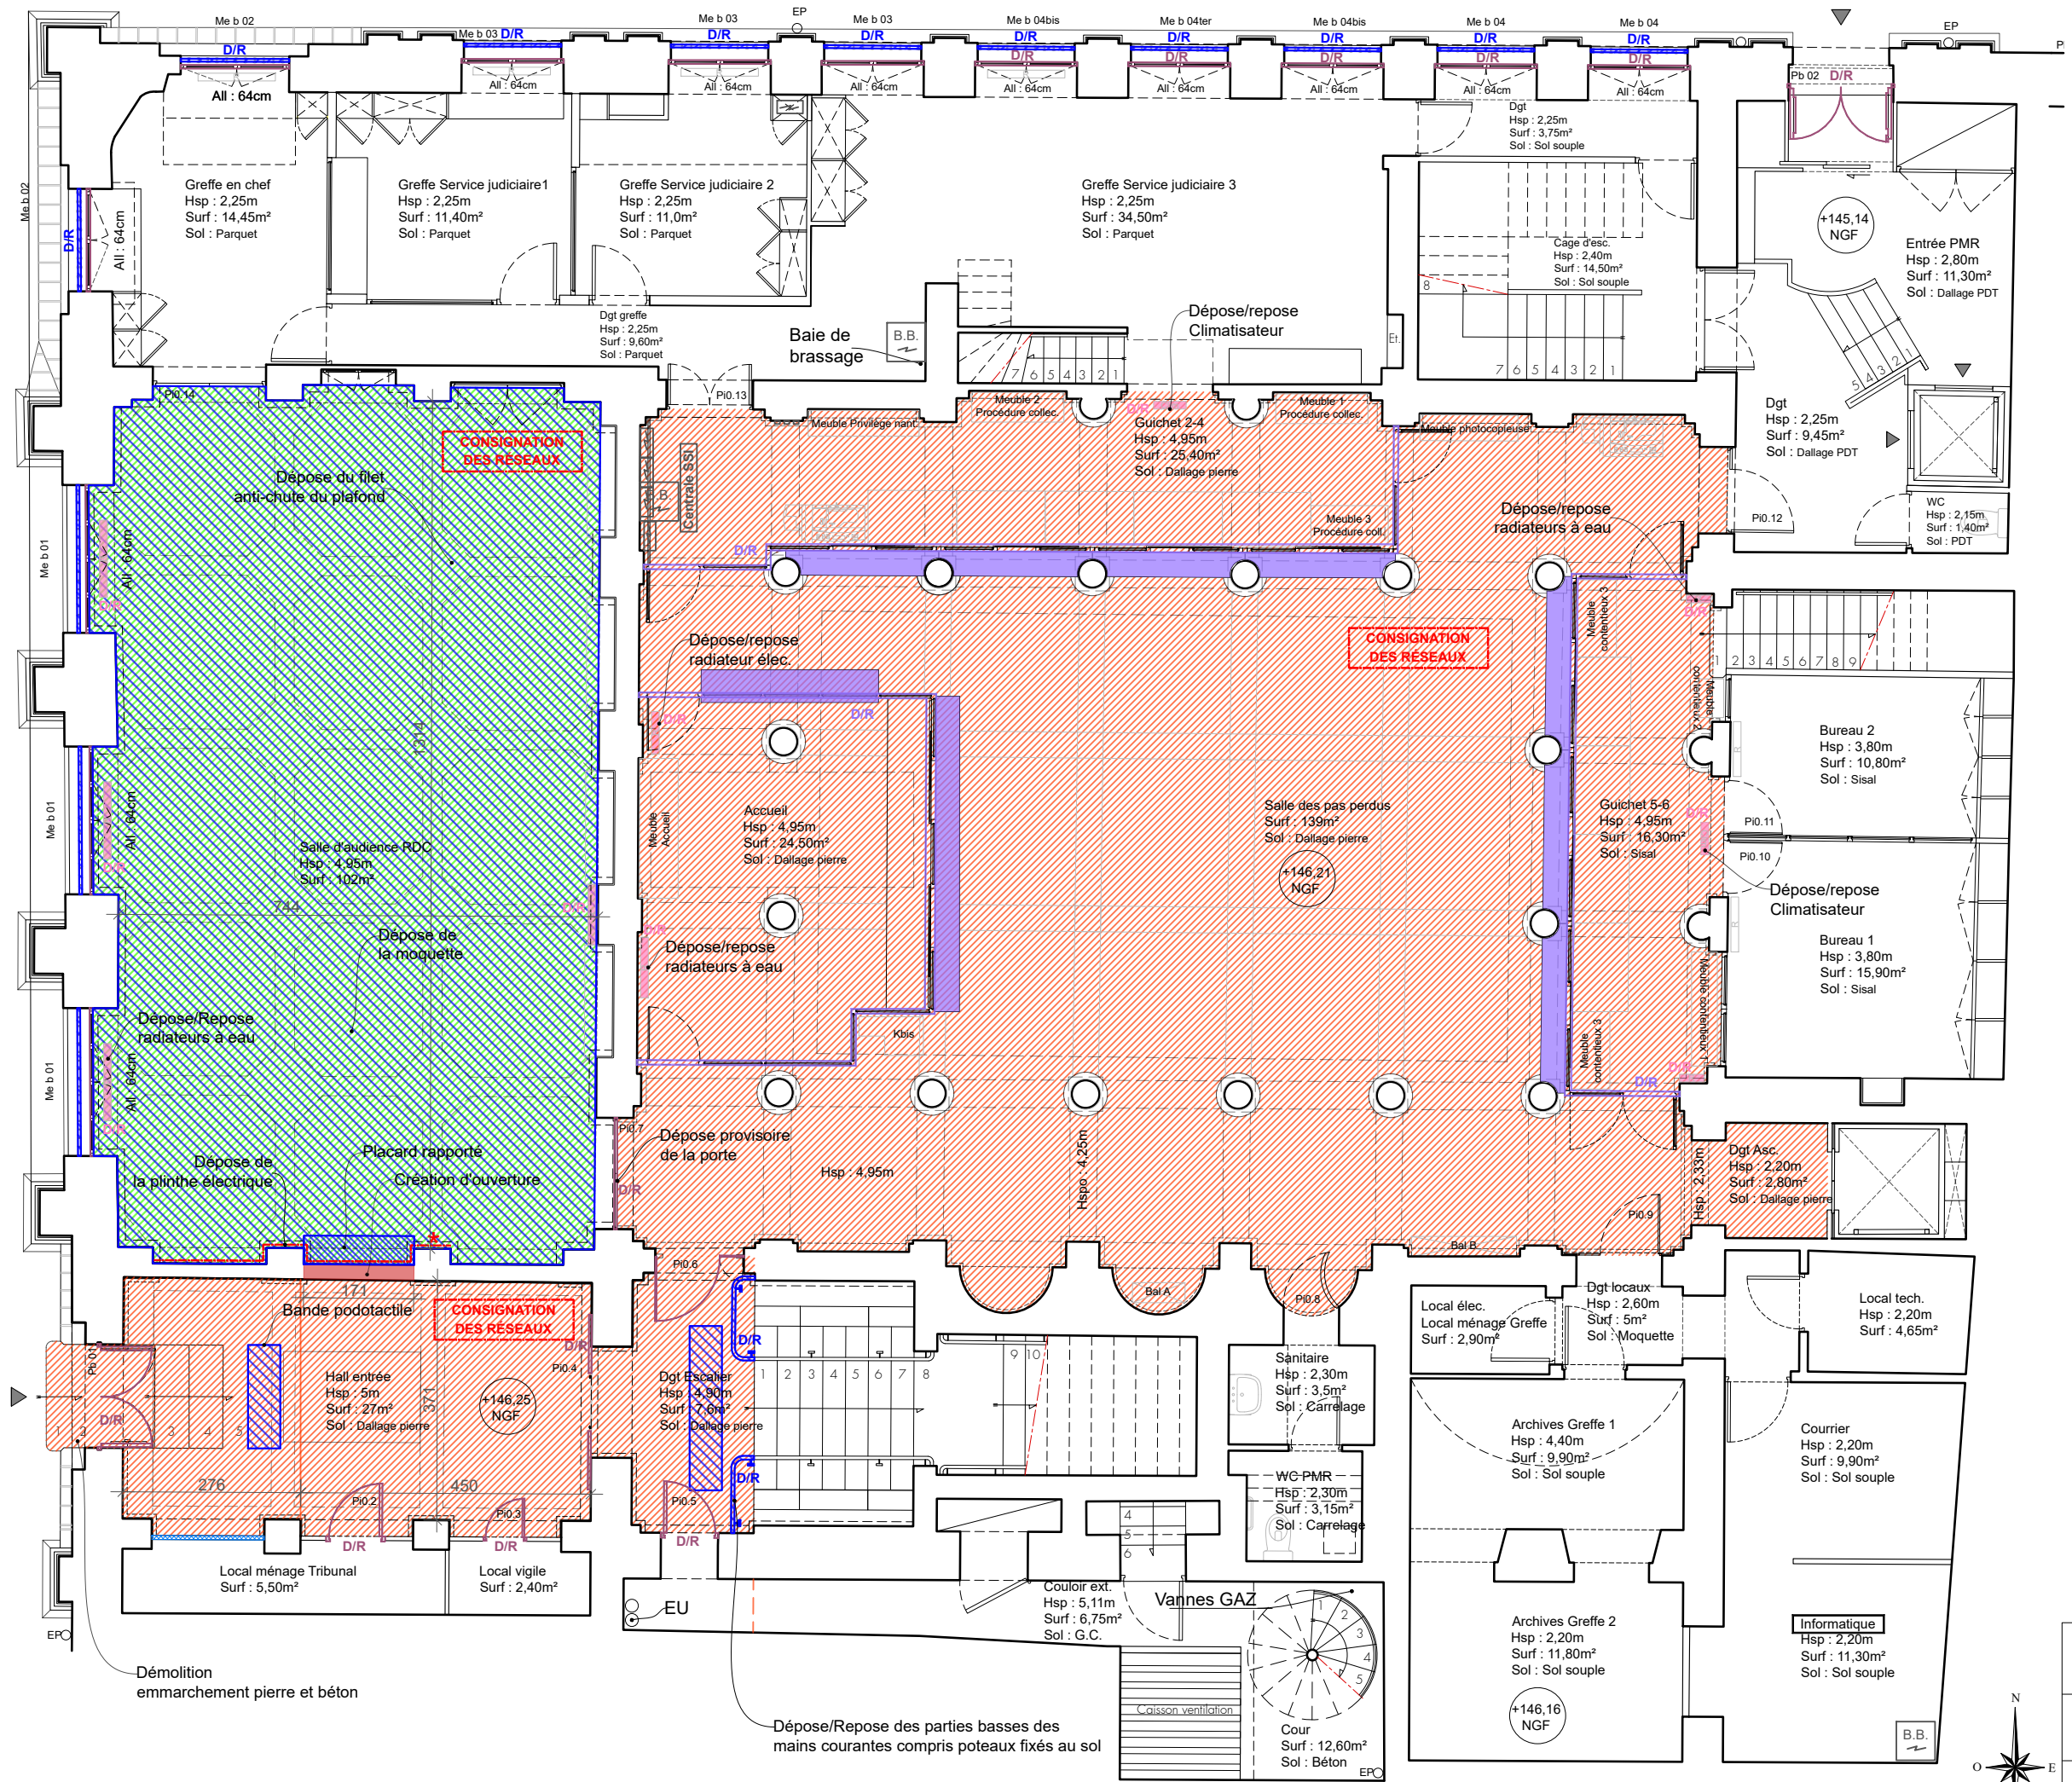

LÉGENDE DÉMOLITIONS

- SOLS**
- Dépose Revêtement sol souple (moquette, etc.)
 - Dépose Revêtement sol type parquet bois ou carrelage
 - Démolition Dallage - BA - PDT
- PAROIS**
- Démolition Paroi verticale
 - Démolition Doublage paroi
 - Dépose Menuiseries / Ouvrages bois / Divers
 - Démolition Maçonnerie
- PLAFONDS**
- Démolition Faux-plafond
- DIVERS**
- D/R** Dépose/Repose
 - Dépose Equipements sanitaires
 - Dépose Mobilier en conservation
 - Dépose Ouvrages divers
 - *** Dépose/Repose Installation électrique (Réseau, appareillage)

Dessin réalisé à partir du relevé de GE infra géomètres-experts

Maître d'ouvrage : MINISTÈRE DE LA JUSTICE Département Immobilier - Délégation Interrégionale Sud - Bât A, 1er étage 1 Place Emile Blouin CS 20009 - 31952 TOULOUSE Cedex 9		PRO Ind.02
TRIBUNAL DE COMMERCE : RESTAURATION DES MENUISERIES ET DES DÉCORS INTÉRIEURS		
ETAT ACTUEL / DEMOLITIONS : PLAN DU REZ-DE-CHAUSSÉE		Echelle 1/100 B3.1