


PROJET : NOMENCLATURE MENUISERIES EXTÉRIEURES BOIS		E.2
TRIBUNAL DE COMMERCE : RESTAURATION DES MENUISERIES ET DES DÉCORS INTÉRIEURS		Echelle 1/25, 1/10


Pb 01 Porte bois conservée 2 vantaux égaux
Imposte fixe conservée
Dim : 162x422 cm(h) Quantité : 1
Divers : Paumelles, crémone, gâche et contrôleur d'accès
Localisation : RDC Place de la Bourse

- Dépose des verres existants de l'imposte
- Nettoyage soigné
- Double vitrage neuf fin 7mm, Remasticage
- Révision simple sur le reste
- Mise en jeu
- Mise en peinture après décapage préalable

Maître d'ouvrage : MINISTERE DE LA JUSTICE Département Immobilier - Délégation Interrégionale Sud - Bât A, 1er étage 1 Place Emile Blouin CS 20009 - 31952 TOULOUSE Cedex 9		PRO Ind.02
TRIBUNAL DE COMMERCE : RESTAURATION DES MENUISERIES ET DES DÉCORS INTÉRIEURS		Echelle 1/25
PROJET DÉTAILS MENUISERIE PORTE Pb 01		E

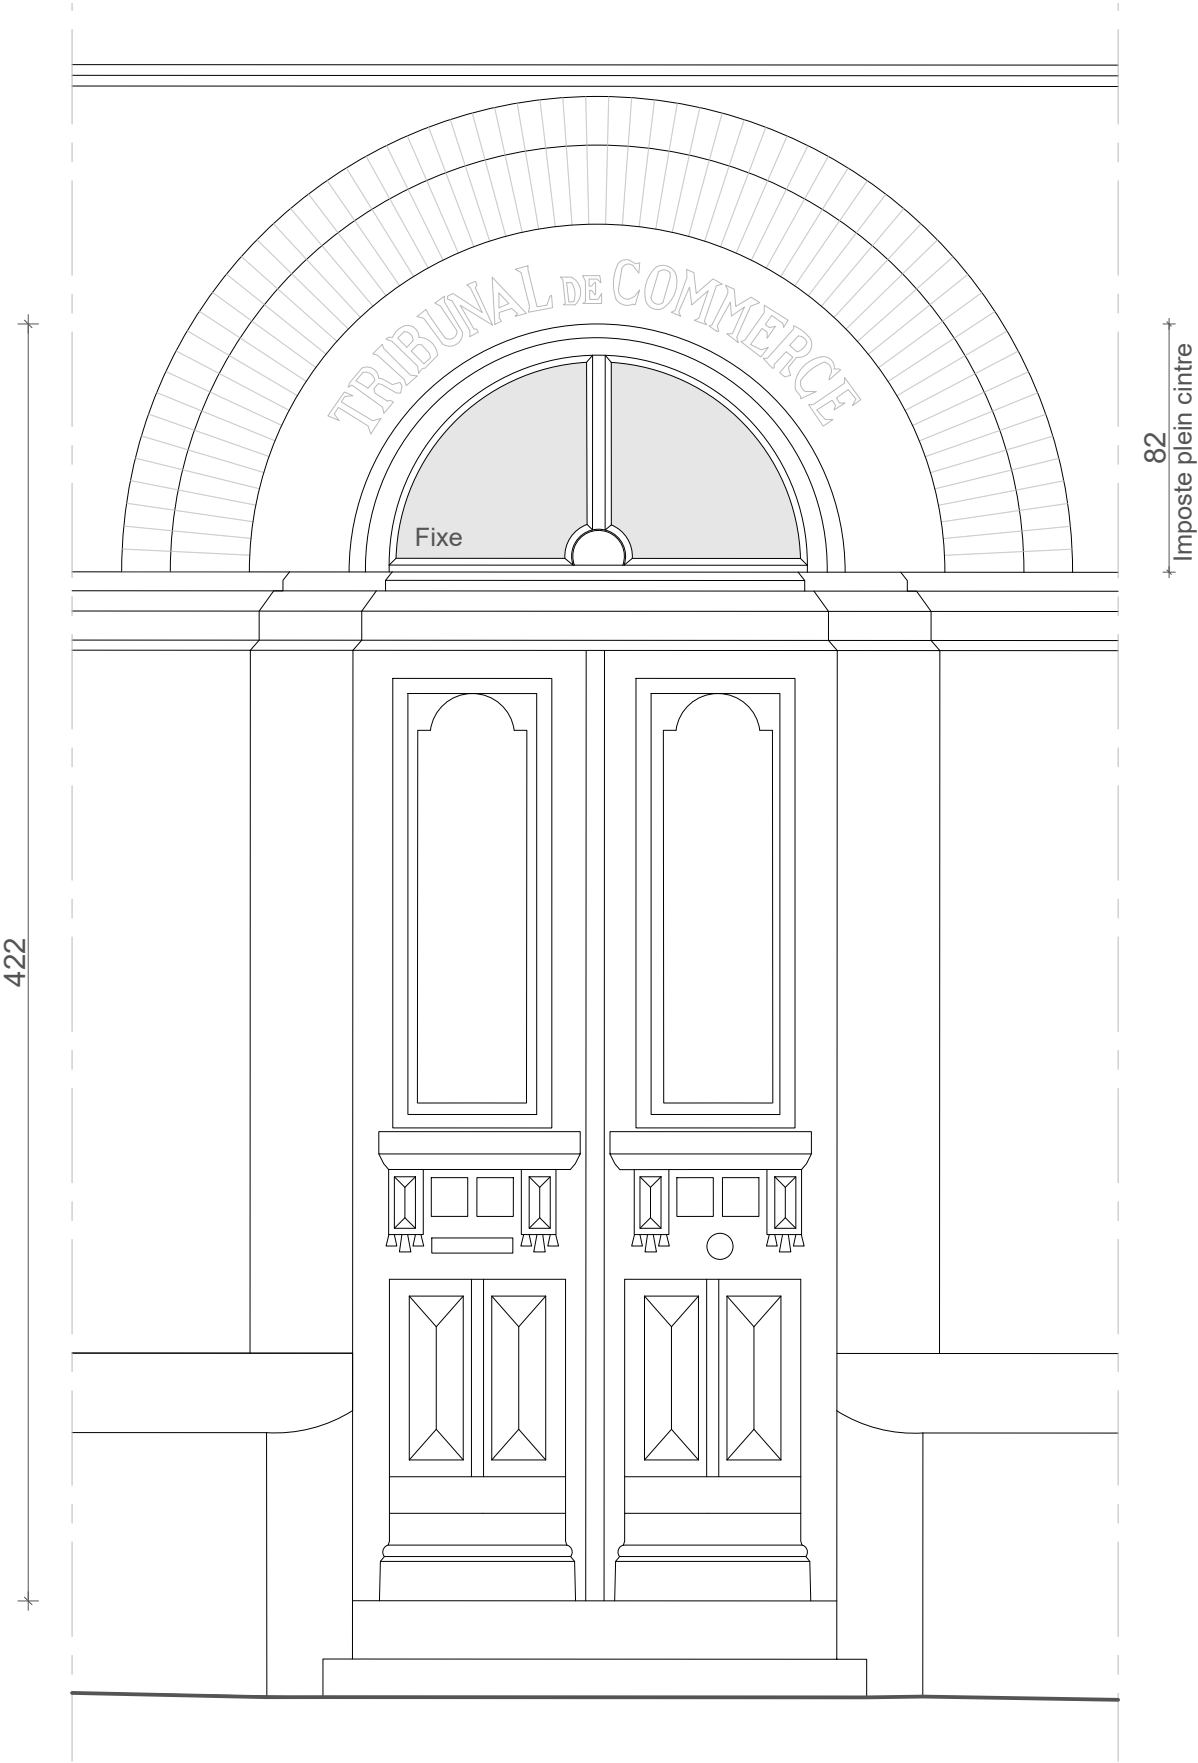

PROJET - ÉLEVATION EXTÉRIEURE 1/25e

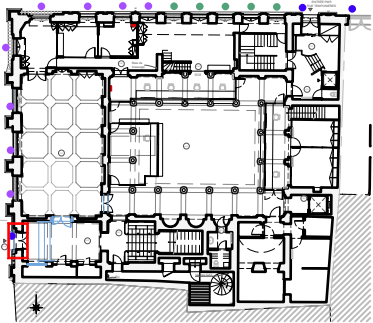


Plan du rez-de-chaussée


Pb 02 Porte bois conservée 2 vantaux égaux
Imposte conservée ouvrante à soufflet
Dim : 162x445 cm(h) Quantité : 1
Divers : Paumelles, crémone, ventouses, contrôleur d'accès
Localisation : RDC rue Temponières

- Dépose des verres existants de l'imposte
- Nettoyage soigné
- Double vitrage neuf fin 7mm, SP10, Remasticage
- Révision simple sur le reste
- Mise en jeu
- Mise en peinture après décapage préalable
- Remplacement de la grille de ventilation par un treillage bois.

Maître d'ouvrage : MINISTERE DE LA JUSTICE Département Immobilier - Délégation Interrégionale Sud - Bât A, 1er étage 1 Place Emile Blouin CS 20009 - 31952 TOULOUSE Cedex 9		PRO Ind.02
TRIBUNAL DE COMMERCE : RESTAURATION DES MENUISERIES ET DES DÉCORS INTÉRIEURS		Echelle 1/25
PROJET DÉTAILS MENUISERIE PORTE Pb 02		E

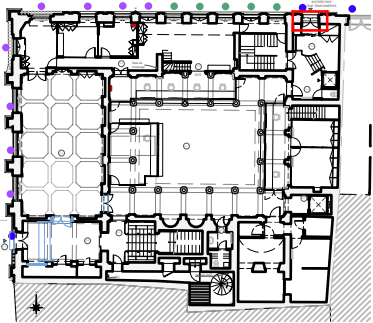


Plan du rez-de-chaussée

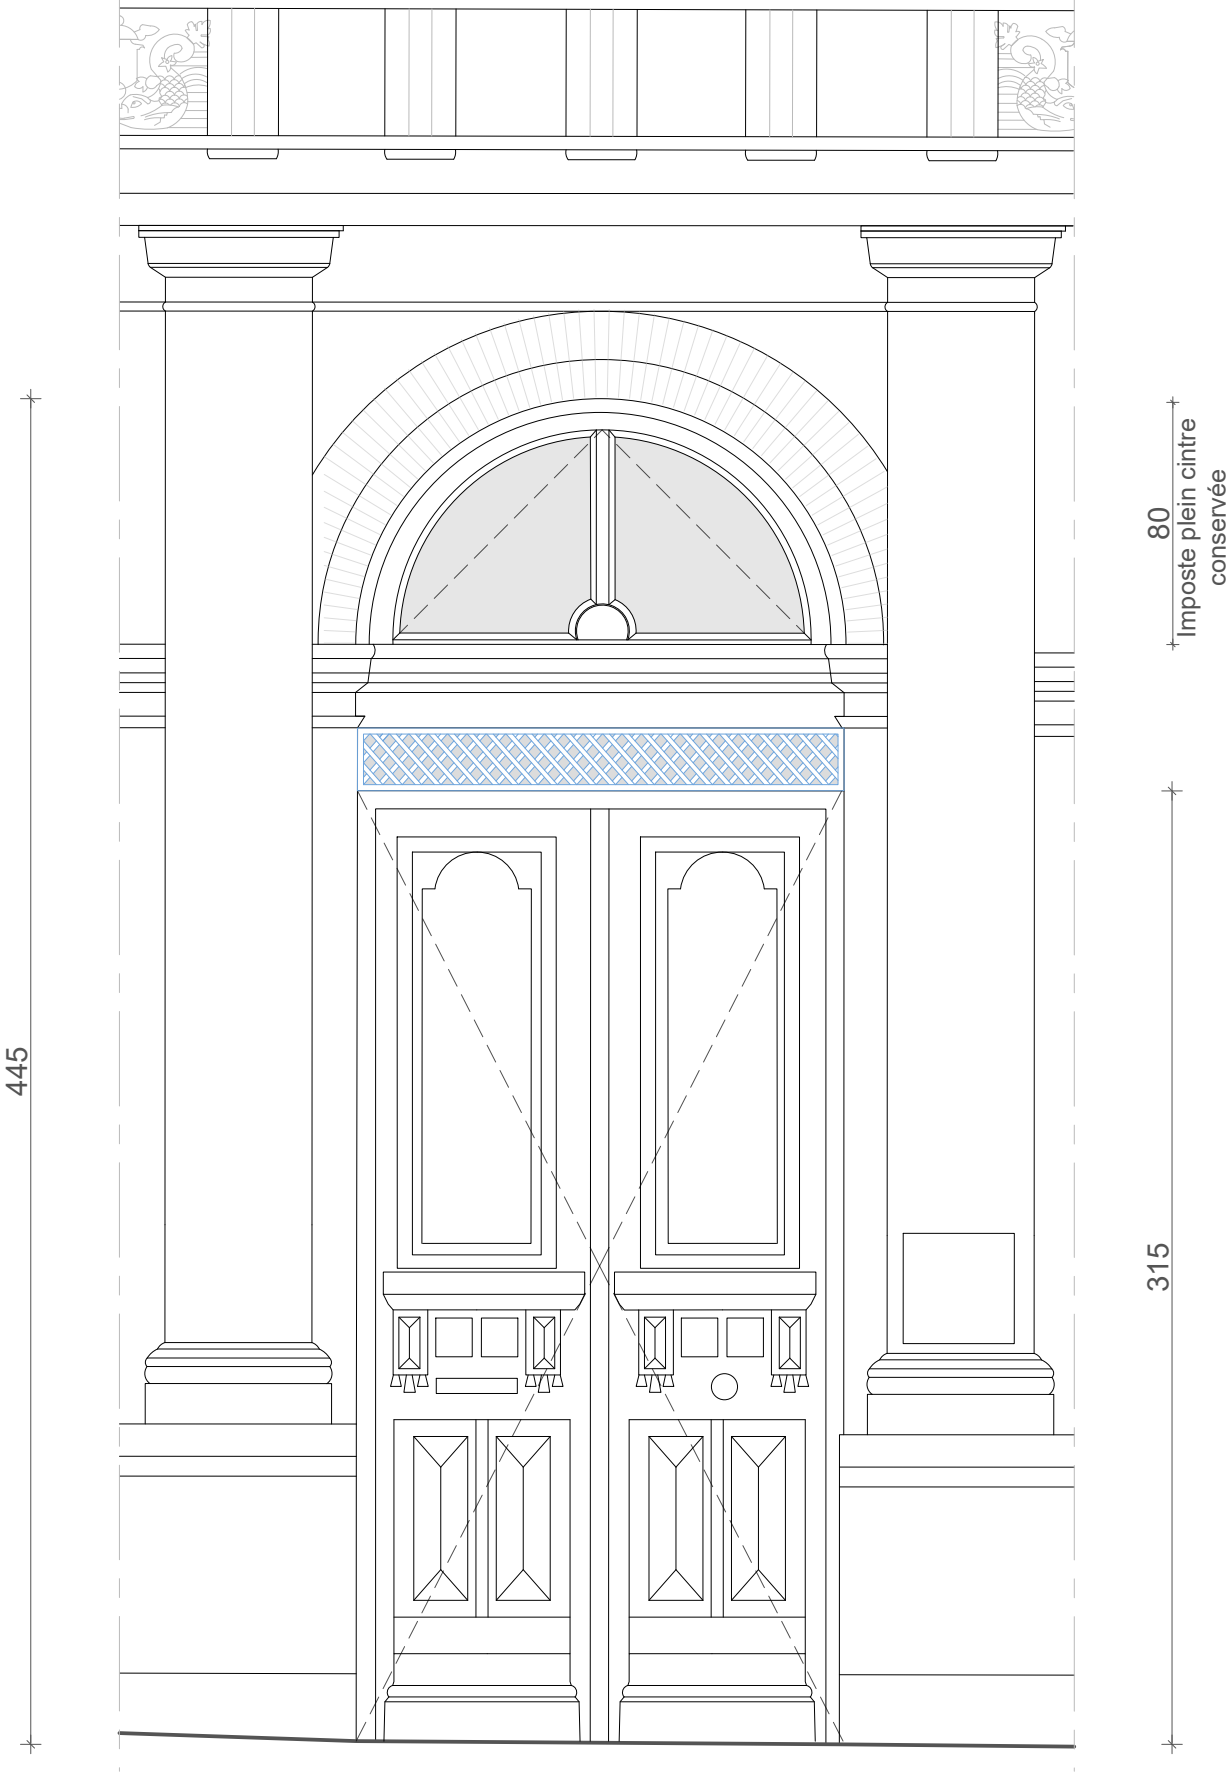


PROJET - ÉLEVATION EXTÉRIEURE 1/25e



ÉLEVATION EXTÉRIEURE 1/25e

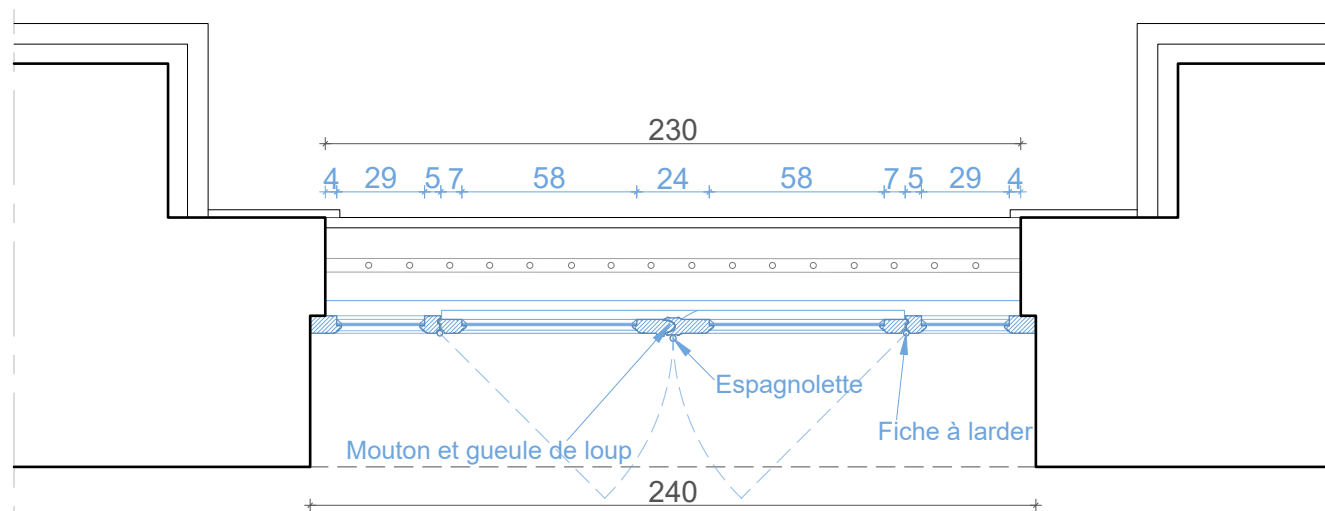


PLAN 1/25e

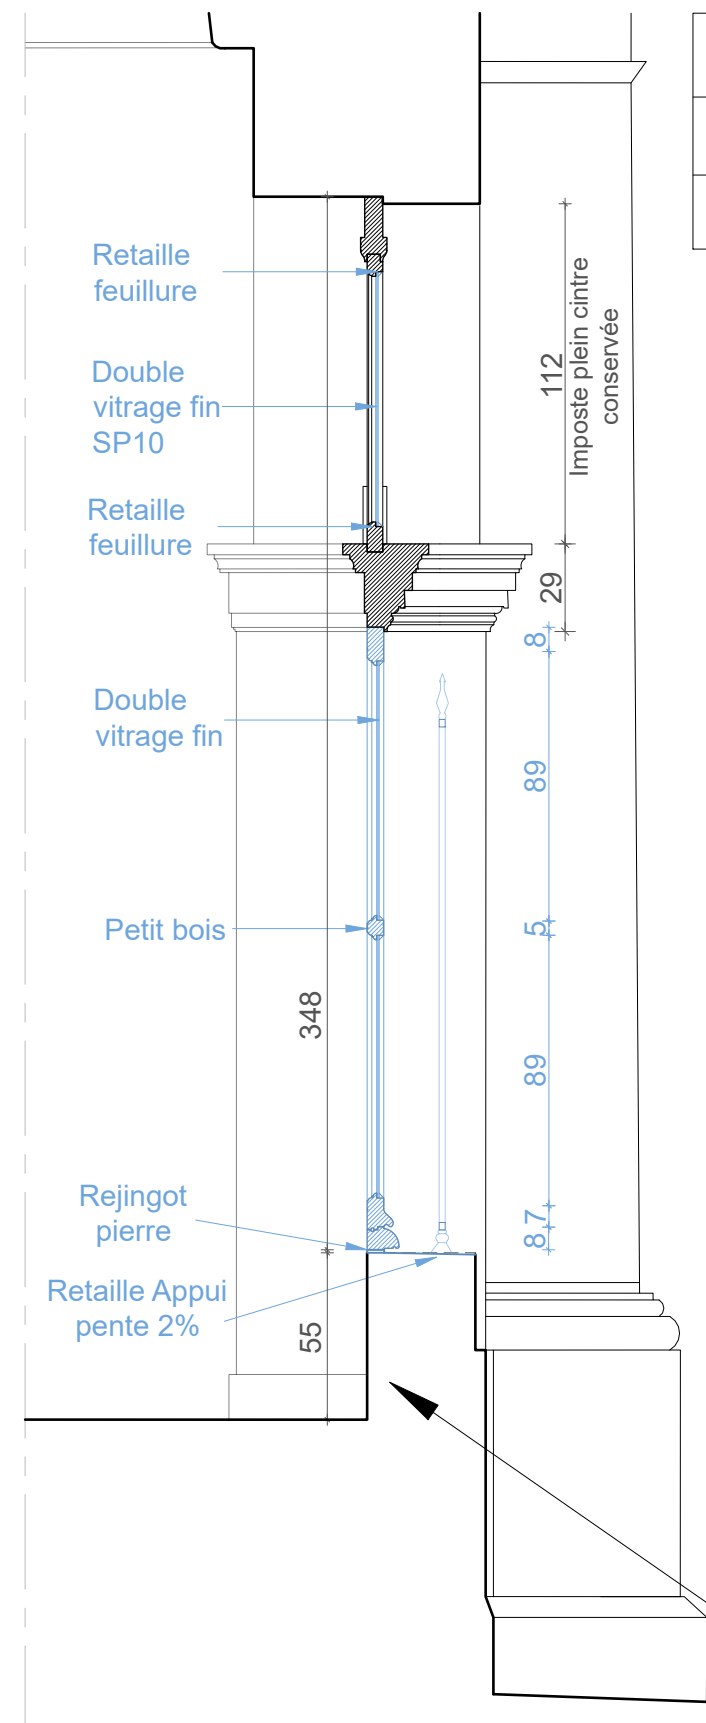

COUPE DE PRINCIPE 1/25e


Me b01 Fenêtre bois neuve double vitrage fin 7mm, remasticage
2 ouvrants à la française + 2 fixes
Imposte fixe conservée, vitrage remplacé double vitrage fin 7mm, SP10
Dim : 240x348cm(h) Quantité : 3
Divers : Fiches à larder, espagnolette, mise en peinture
Localisation : RDC Place de la Bourse

Maître d'ouvrage : MINISTÈRE DE LA JUSTICE Département Immobilier - Délégation Interrégionale Sud - Bât A, 1er étage 1 Place Emile Blouin CS 20009 - 31952 TOULOUSE Cedex 9	PRO Ind.02
TRIBUNAL DE COMMERCE : RESTAURATION DES MENUISERIES ET DES DÉCORS INTÉRIEURS	Echelle 1/25, 1/10
PROJET DÉTAILS MENUISERIE FENÊTRE Me b01	E

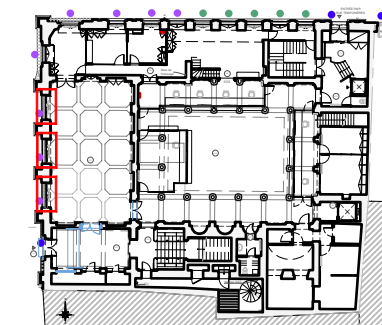


Plan du rez-de-chaussée


DETAIL APPUI 1/10e

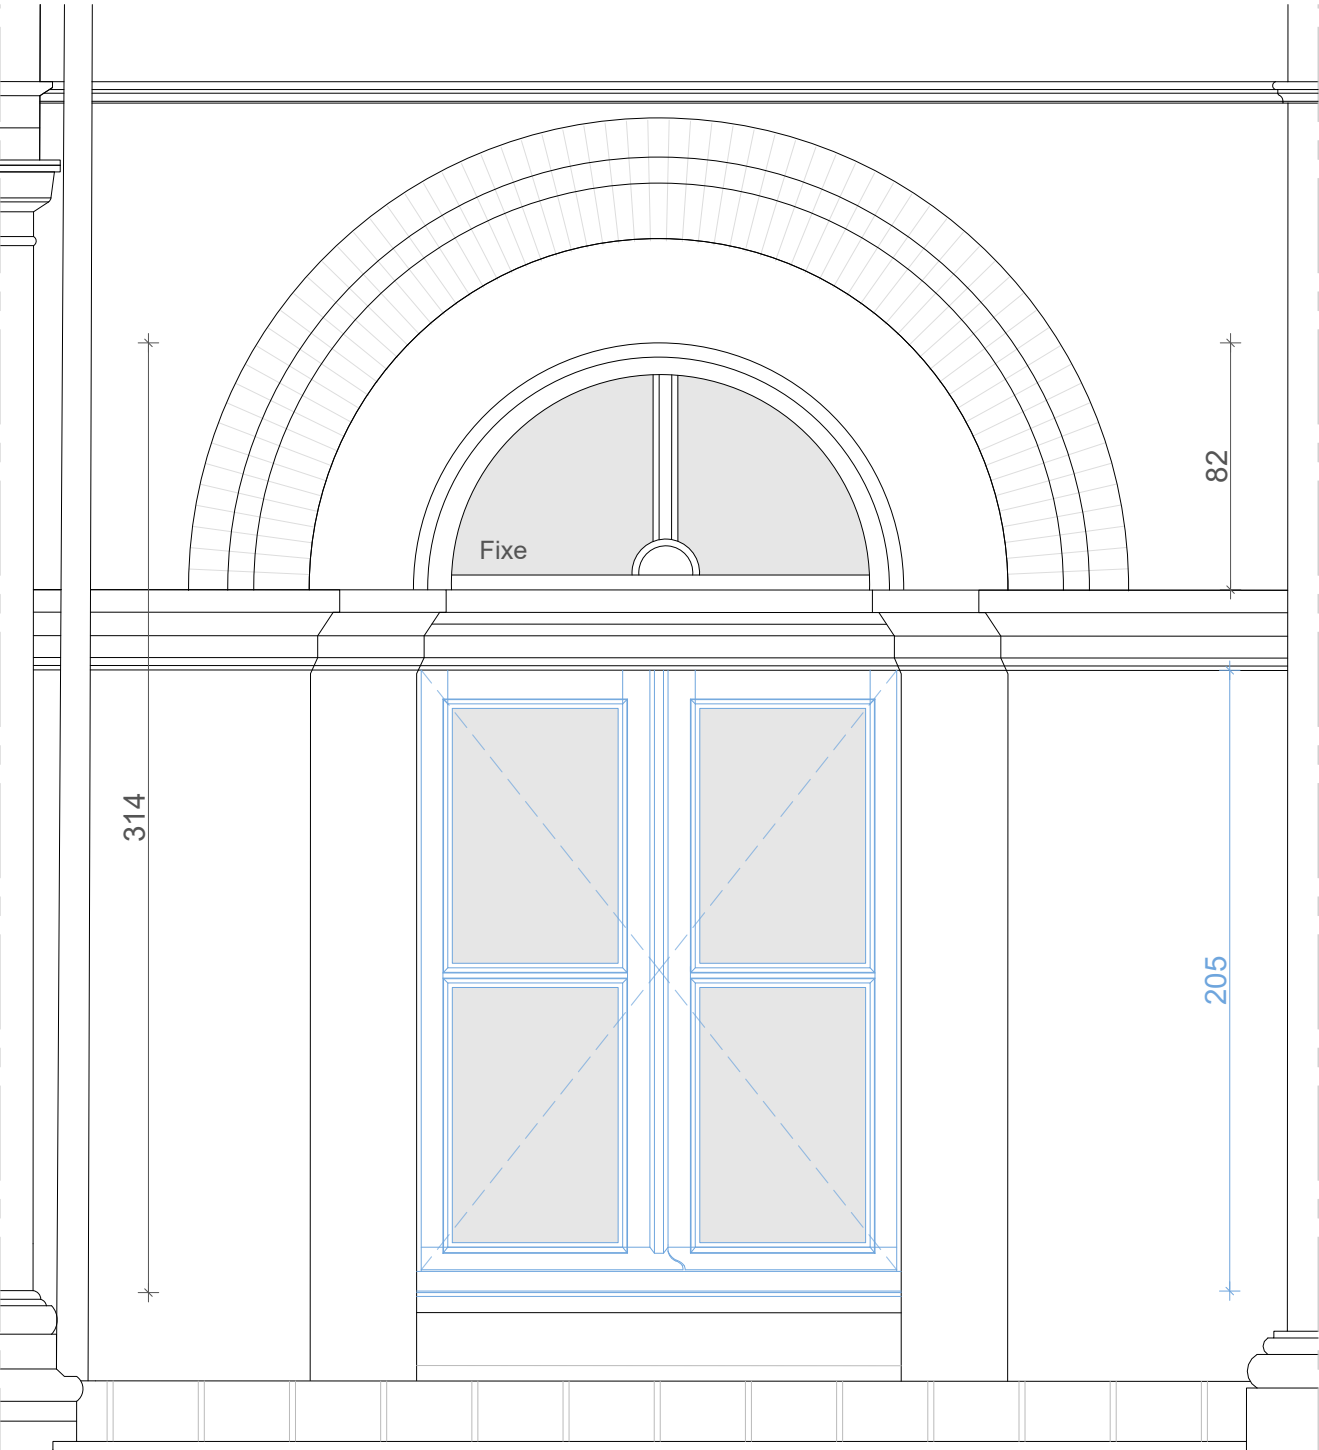

ÉLÉVATION EXTÉRIEURE 1/25e

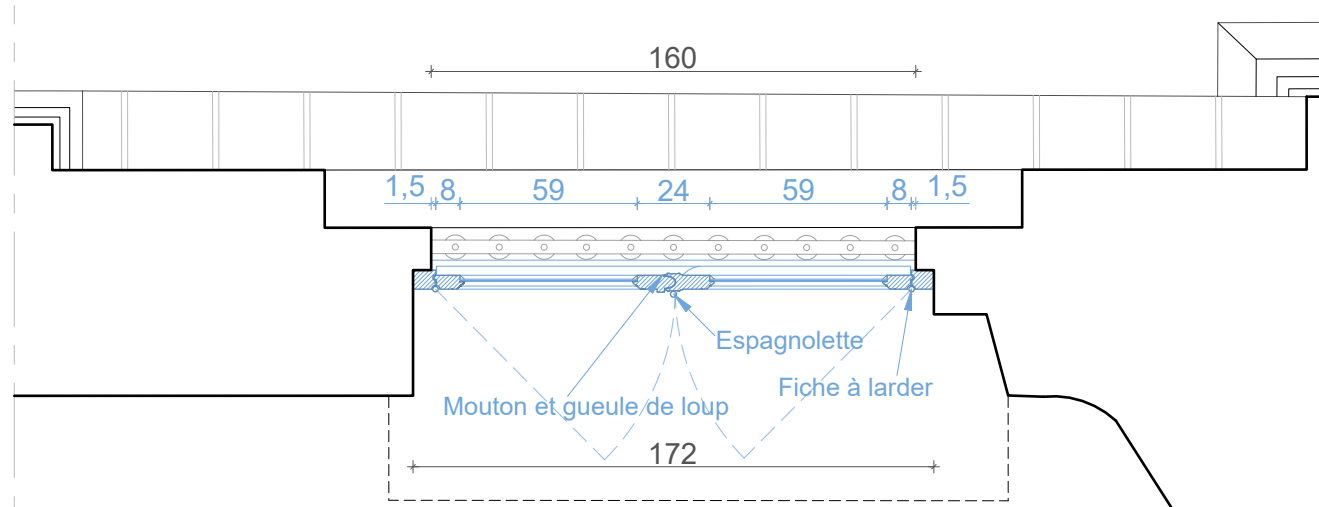


PLAN 1/25e

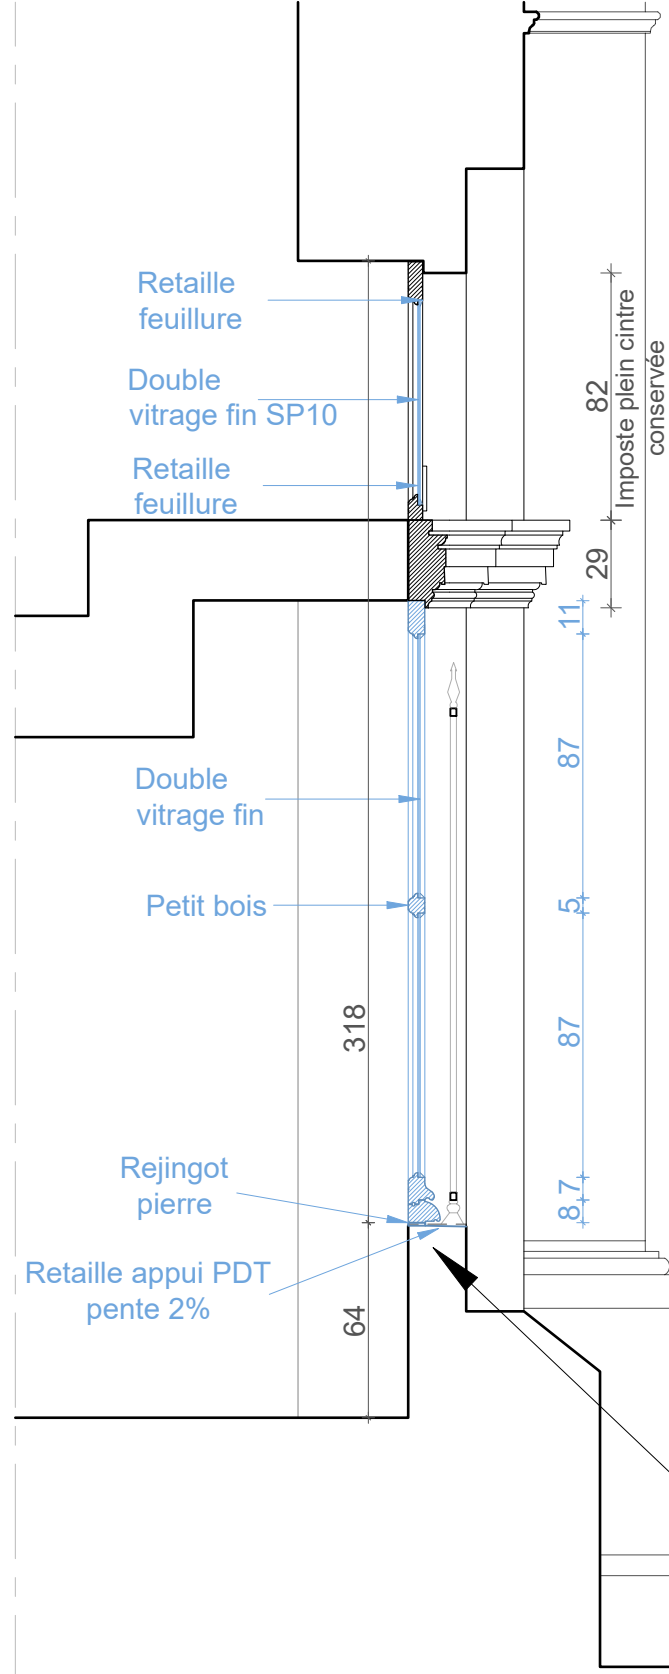


COUPE DE PRINCIPE 1/25e

Me b02 Fenêtre bois neuve double vitrage fin 7mm, remasticage
2 vantaux égaux ouvrants à la française
Imposte fixe conservée, vitrage remplacé double vitrage fin 7mm, SP10
Dim : 172x318cm(h) Quantité : 2
Divers : Fiches à larder, espagnolette, mise en peinture
Localisation : RDC angle rue Temponnières et Place de la Bourse

Maître d'ouvrage : MINISTÈRE DE LA JUSTICE Département Immobilier - Délégation Interrégionale Sud - Bât A, 1er étage 1 Place Emile Blouin CS 20009 - 31952 TOULOUSE Cedex 9	PRO Ind.02
	Echelle 1/25, 1/10
TRIBUNAL DE COMMERCE : RESTAURATION DES MENUISERIES ET DES DÉCORS INTÉRIEURS	PROJET DÉTAILS MENUISERIE FENÊTRE Me b02
E	

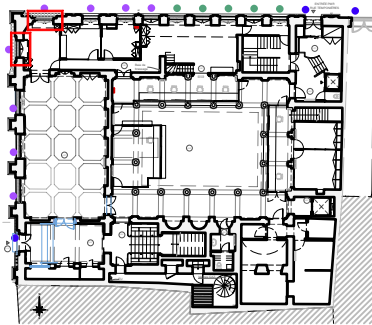


Plan du rez-de-chaussée

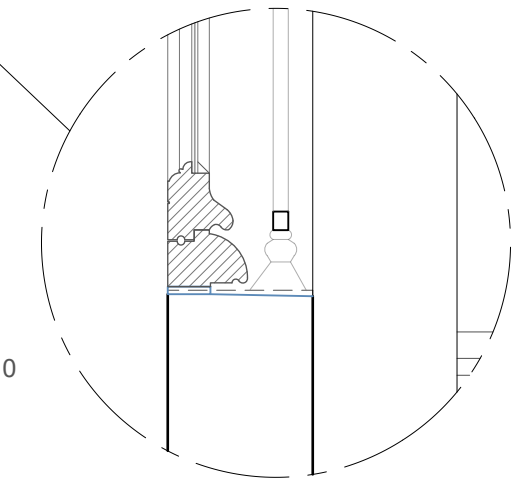


DETAIL APPUI 1/10e



ÉLEVATION EXTÉRIEURE 1/25e

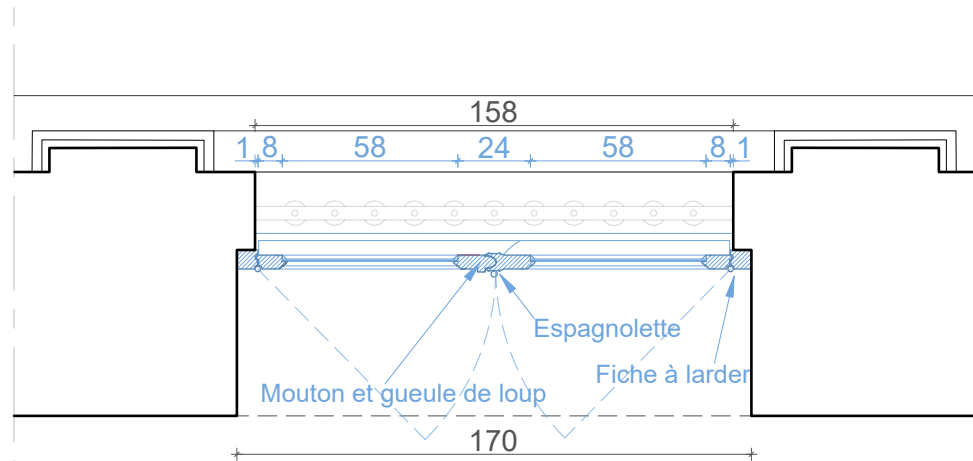


PLAN 1/25e

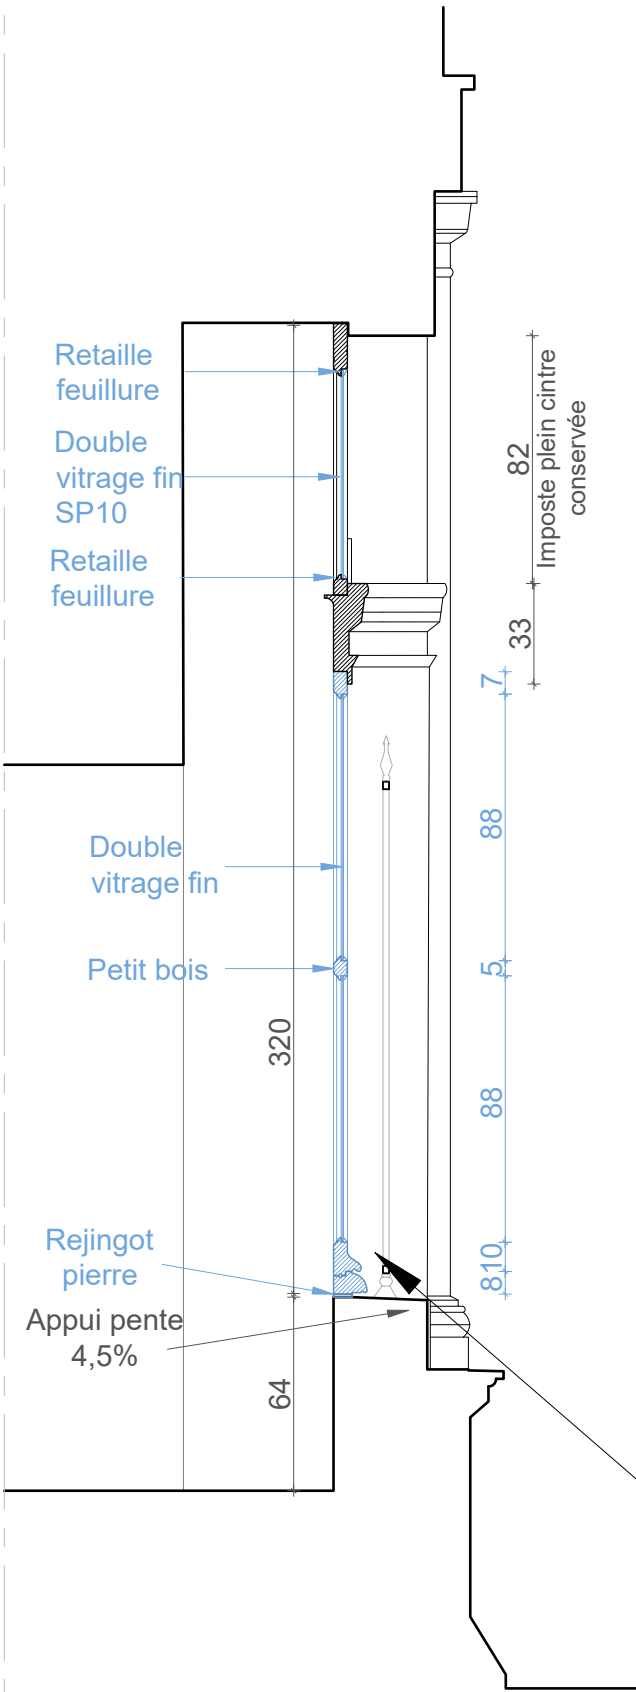


COUPE DE PRINCIPE 1/25e

Me b03 Fenêtre bois neuve double vitrage fin 7mm, remasticage
2 vantaux égaux ouvrants à la française
Imposte fixe conservée, vitrage remplacé double vitrage fin 7mm, SP10
Dim : 170x320cm(h) Quantité : 3
Divers : Fiches à larder, espagnolette, mise en peinture
Localisation : RDC rue Temponières


Maître d'ouvrage : MINISTERE DE LA JUSTICE Département Immobilier - Délégation Interrégionale Sud - Bât A, 1er étage 1 Place Emile Blouin CS 20009 - 31952 TOULOUSE Cedex 9	PRO Ind.02
TRIBUNAL DE COMMERCE : RESTAURATION DES MENUISERIES ET DES DÉCORS INTÉRIEURS	Echelle 1/25, 1/10
PROJET DÉTAILS MENUISERIE FENÊTRE Me b03	E

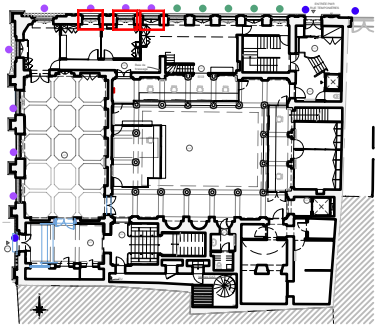

Plan du rez-de-chaussée

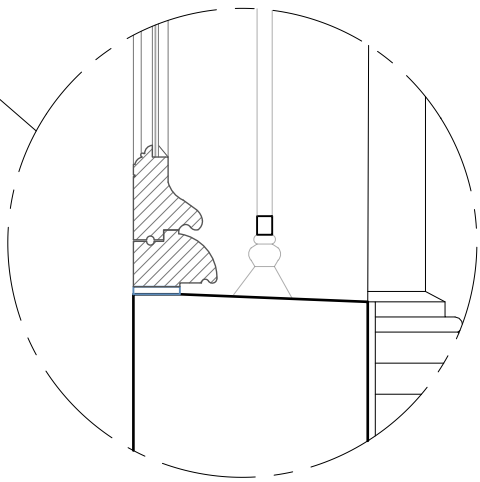


DETAIL APPUI 1/10e

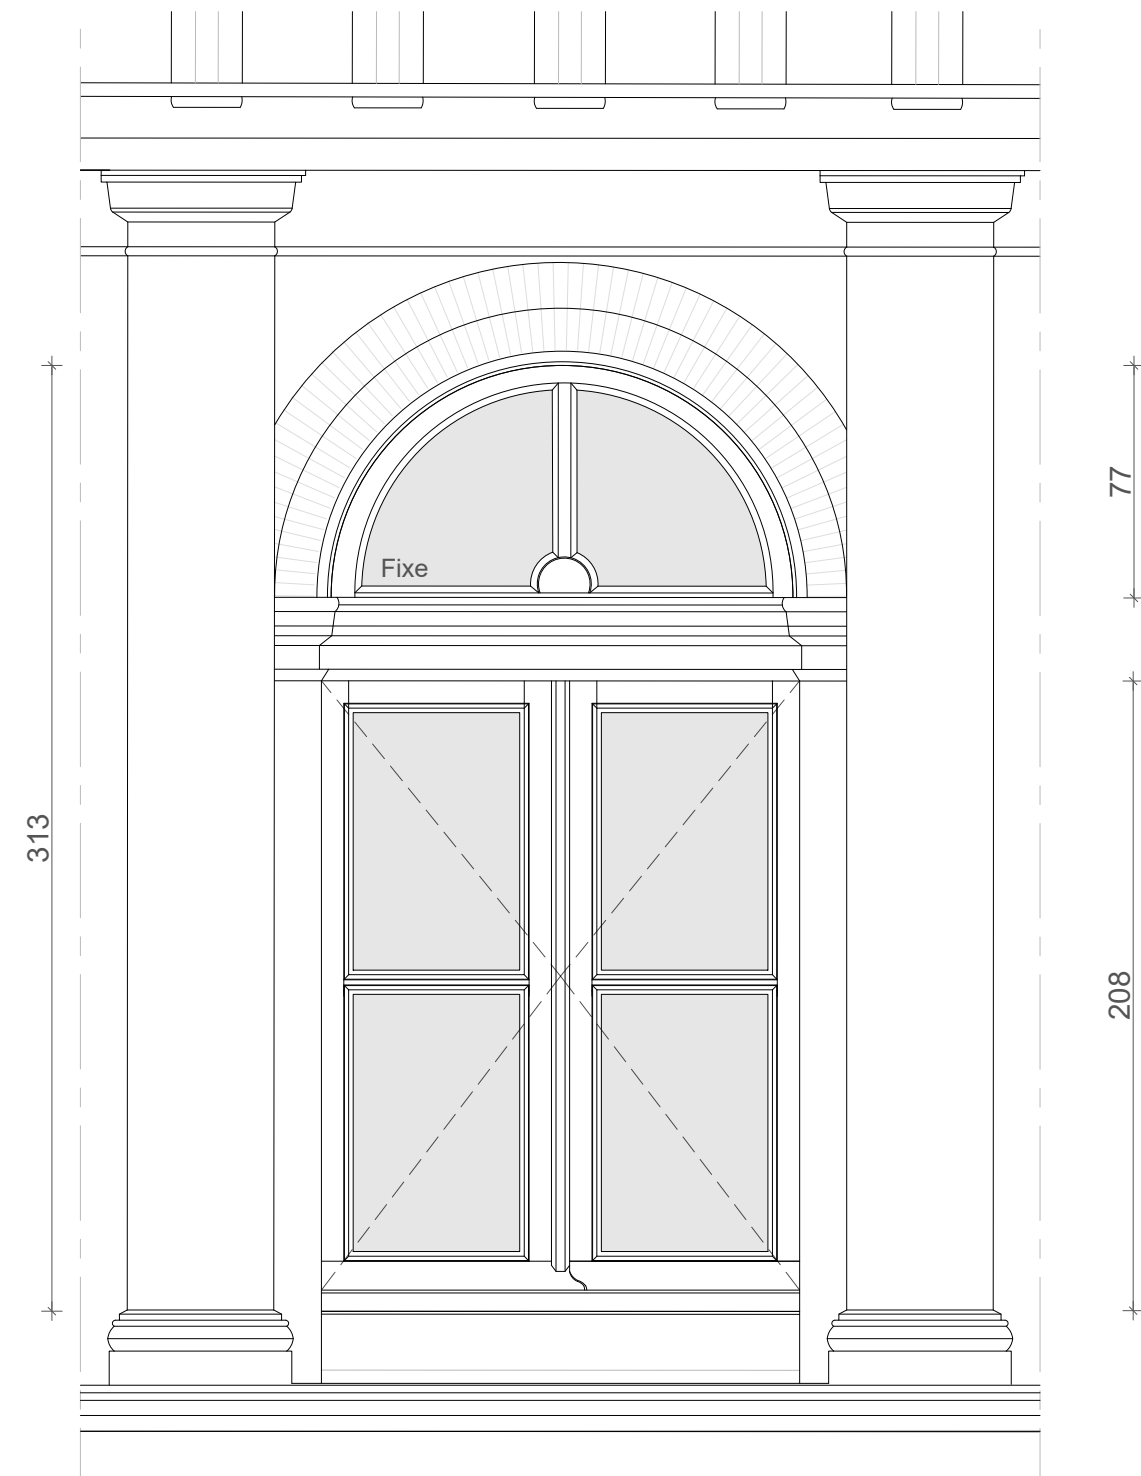


ÉLEVATION EXTÉRIEURE 1/25e

77
208

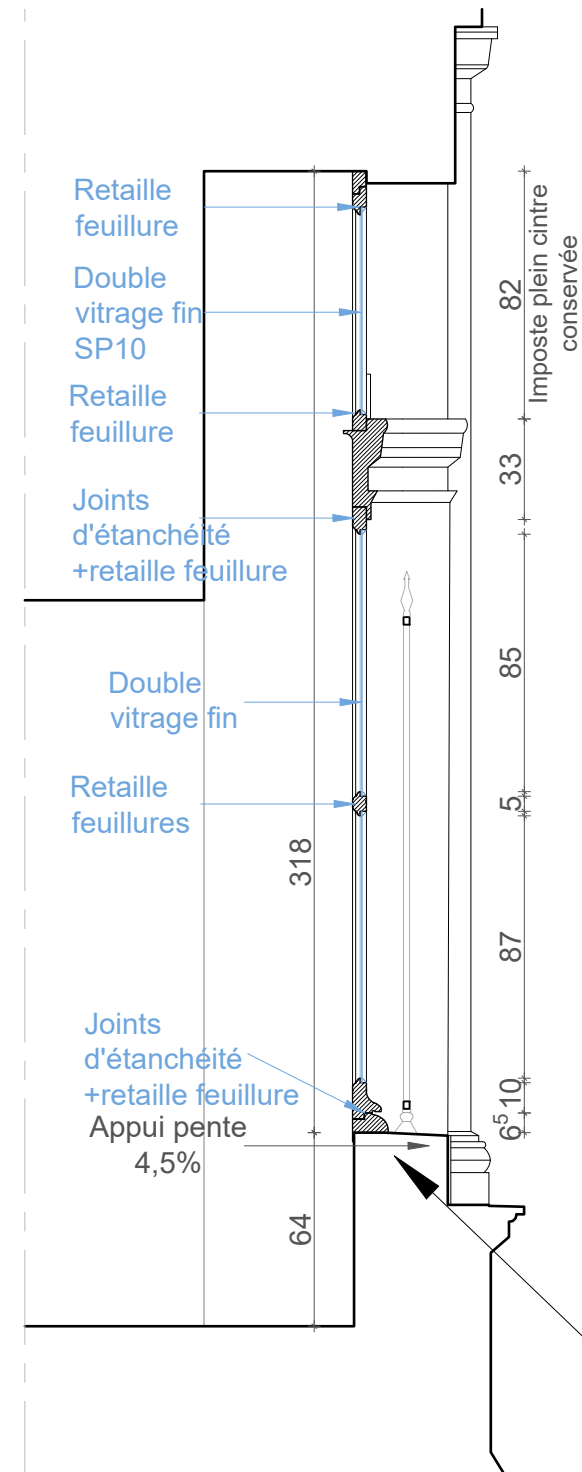


COUPE DE PRINCIPE 1/25e

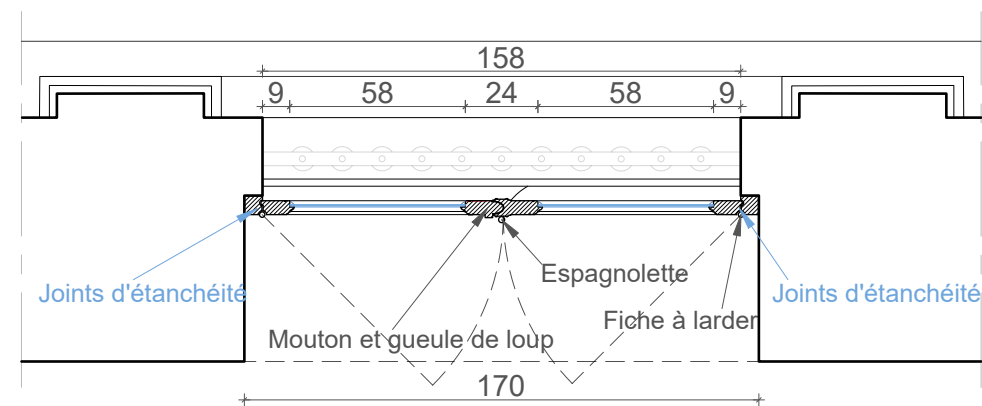


PLAN 1/25e

- Me b04** Fenêtre bois conservée 2 ouvrants à la française
+ imposte fixe conservée
Dim : 170x318cm(h) Quantité : 2
Localisation : RDC rue Temponières
Dépose des verres existants
- Nettoyage soigné
 - Restauration des fiches à larder et espagnolettes, nettoyage, huilage
 - Remplacement des éléments altérés par greffes (éléments identiques)
 - Double vitrage fin 7mm, Remasticage
 - Intégration de joints d'étanchéité
 - Refixage des éléments de quincaillerie
 - Mise en jeu
 - Mise en peinture après décapage préalable

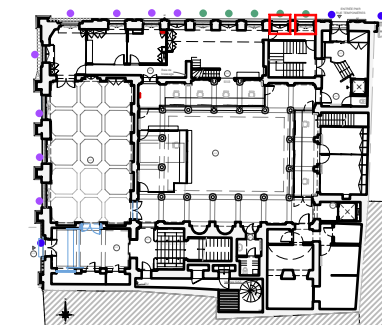


Plan du rez-de-chaussée

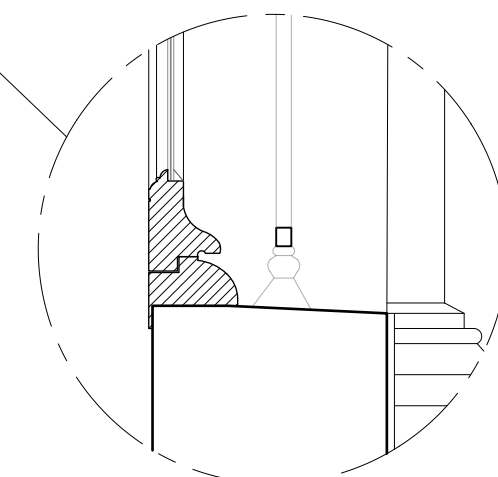


DETAIL APPUI 1/10e

Maître d'ouvrage : MINISTÈRE DE LA JUSTICE Département Immobilier - Délégation Interrégionale Sud - Bât A, 1er étage 1 Place Emile Blouin CS 20009 - 31952 TOULOUSE Cedex 9	PRO Ind.02
TRIBUNAL DE COMMERCE : RESTAURATION DES MENUISERIES ET DES DÉCORS INTÉRIEURS	Echelle 1/25, 1/10
PROJET DÉTAILS MENUISERIE FENÊTRE Me b04	E

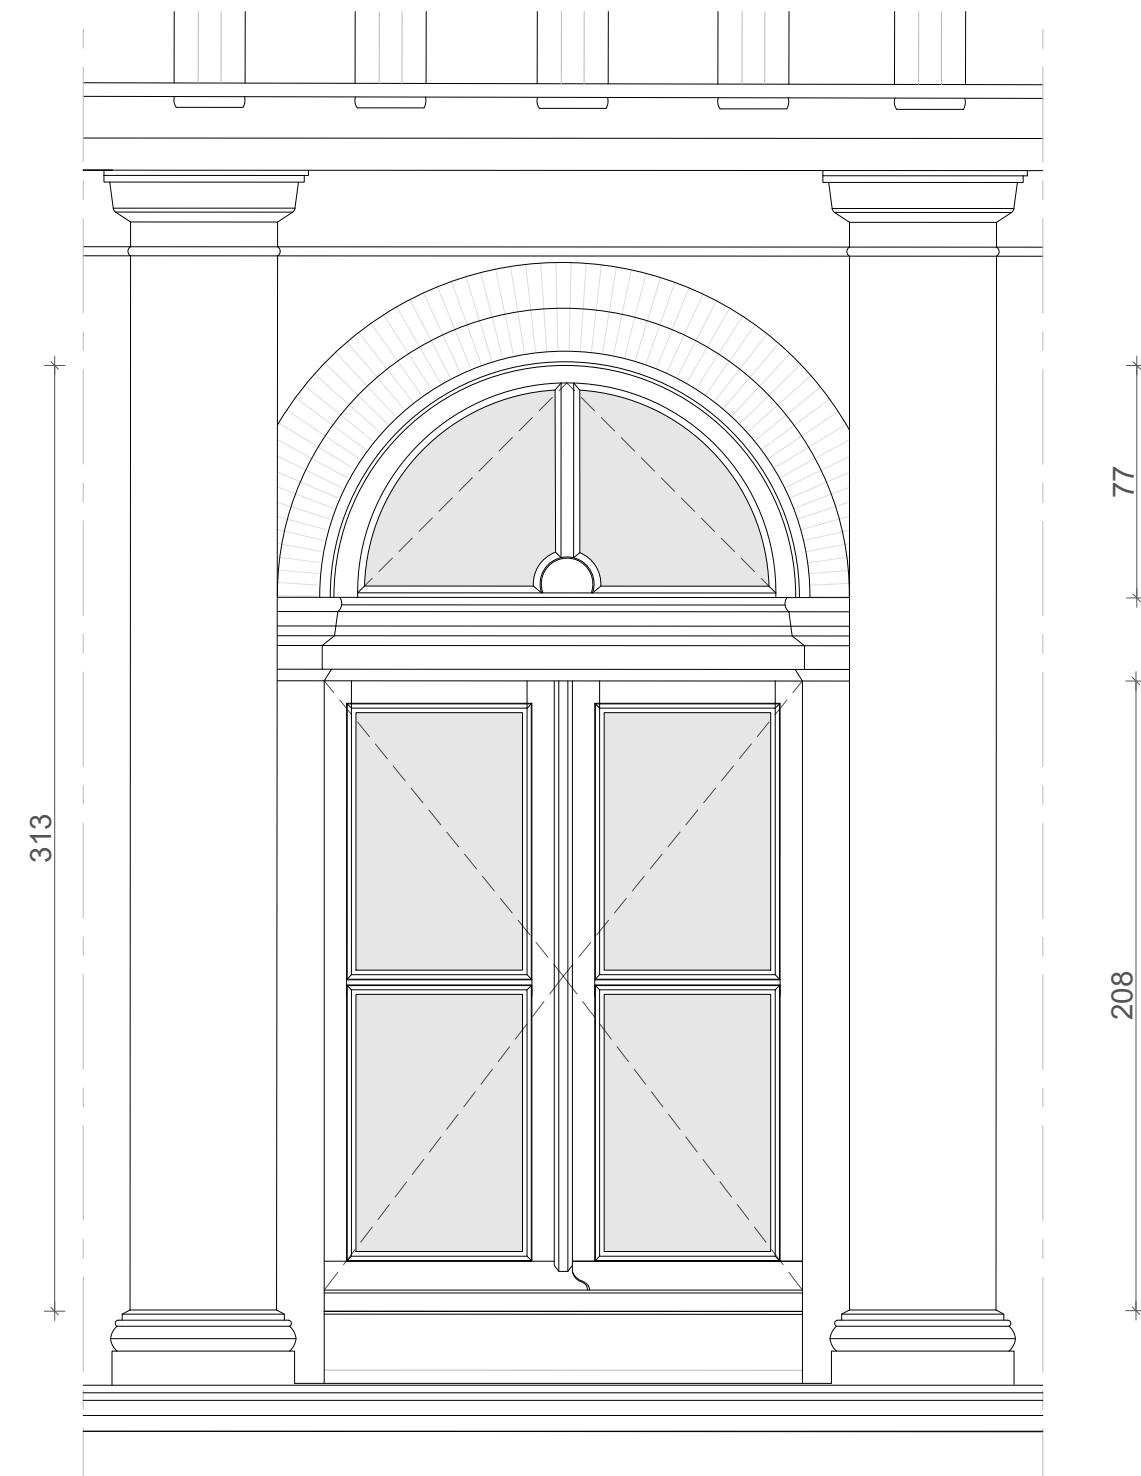


ÉLÉVATION EXTÉRIEURE 1/25e

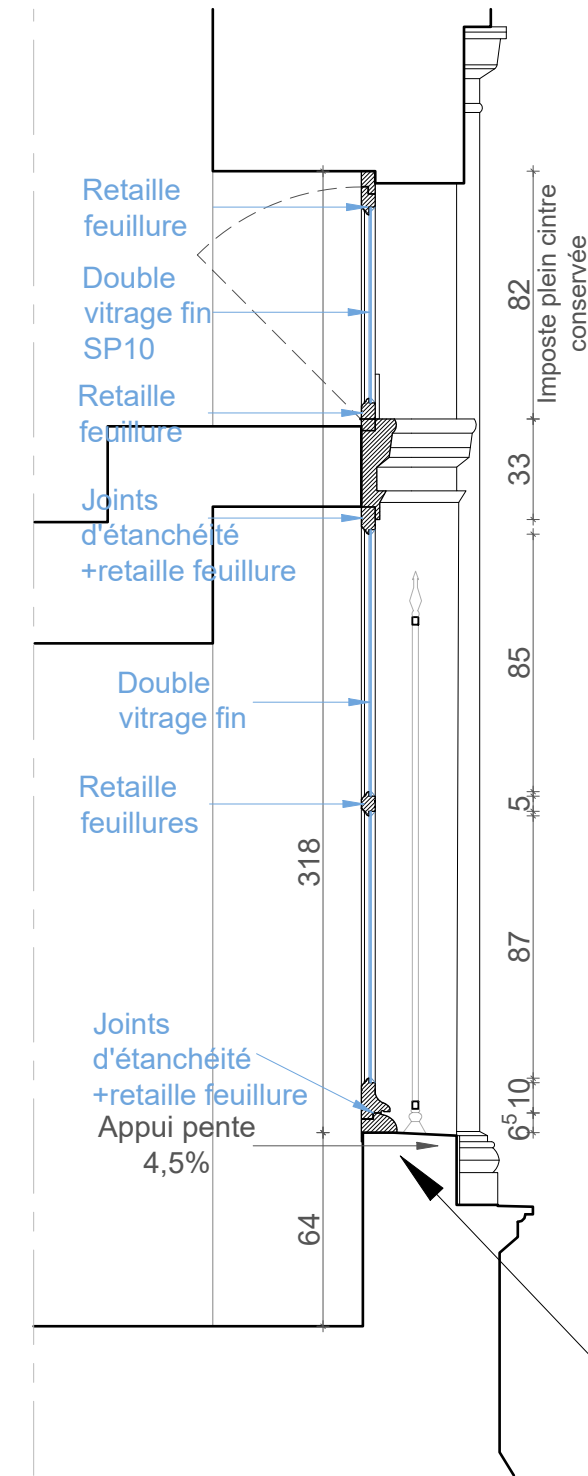

COUPE DE PRINCIPE 1/25e


Me b04bis Fenêtre bois conservée 2 ouvrants à la française
 Imposte conservée 1 ouvrant à soufflet
 Dim : 170x318cm(h) Quantité : 2
 Divers : Fiches à larder, espagnolette et volets intérieurs
 Localisation : RDC rue Temponières
 Dépose des verres existants
 - Nettoyage soigné

- Restauration des fiches à larder et espagnolettes, nettoyage, huilage
- Remplacement des éléments altérés par greffes (éléments identiques)
- Double vitrage fin 7mm, Remasticage
- Intégration de joints d'étanchéité
- Refixage des éléments de quincaillerie
- Mise en jeu
- Mise en peinture après décapage préalable

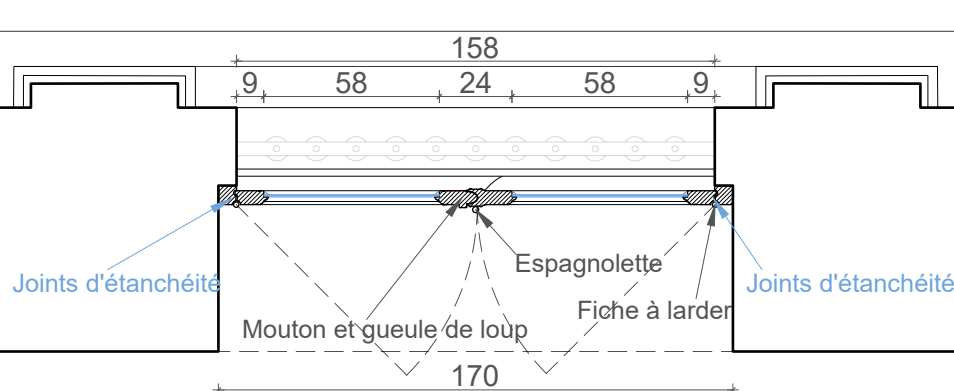


PLAN 1/25e


Maître d'ouvrage : MINISTÈRE DE LA JUSTICE Département Immobilier - Délégation Interrégionale Sud - Bât A, 1er étage 1 Place Emile Blouin CS 20009 - 31952 TOULOUSE Cedex 9	PRO Ind.02
TRIBUNAL DE COMMERCE : RESTAURATION DES MENUISERIES ET DES DÉCORS INTÉRIEURS	Echelle 1/25, 1/10
PROJET DÉTAILS MENUISERIE FENÊTRE Me b04bis	E

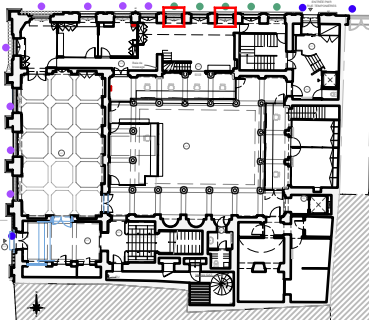


Plan du rez-de-chaussée

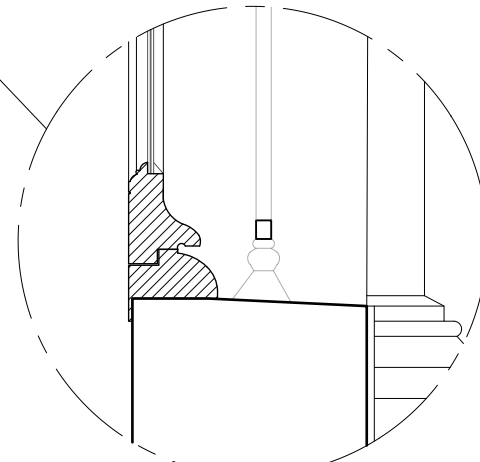

DETAIL APPUI 1/10e

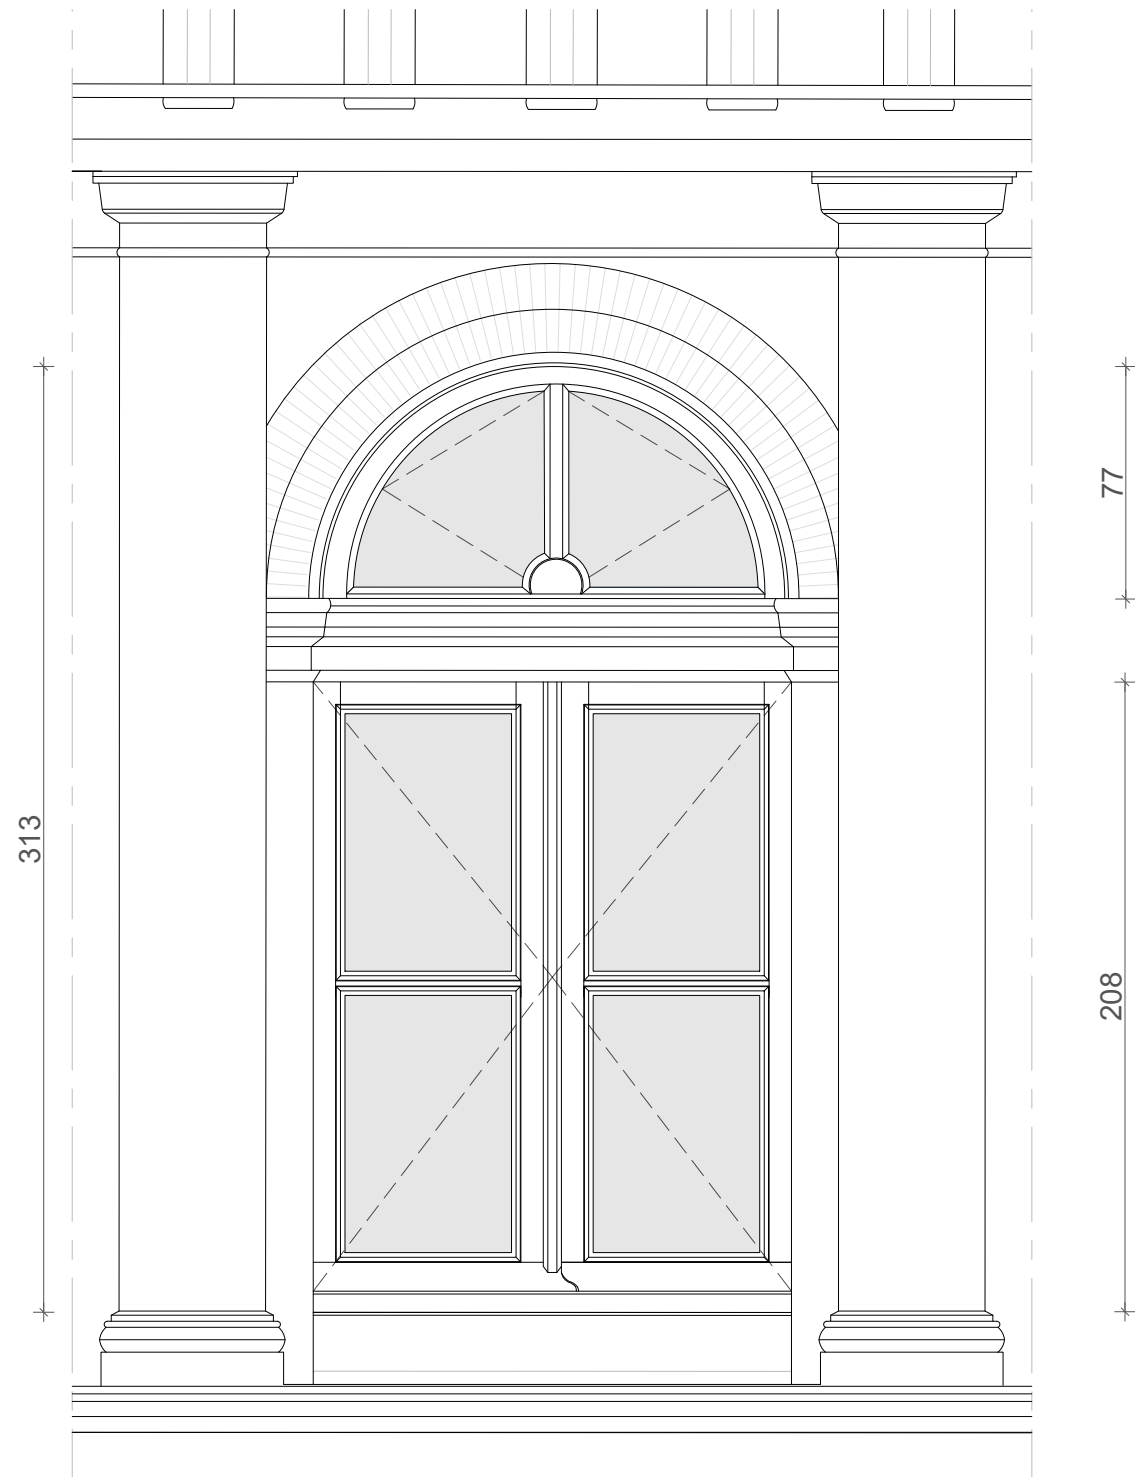


ÉLEVATION EXTÉRIEURE 1/25e

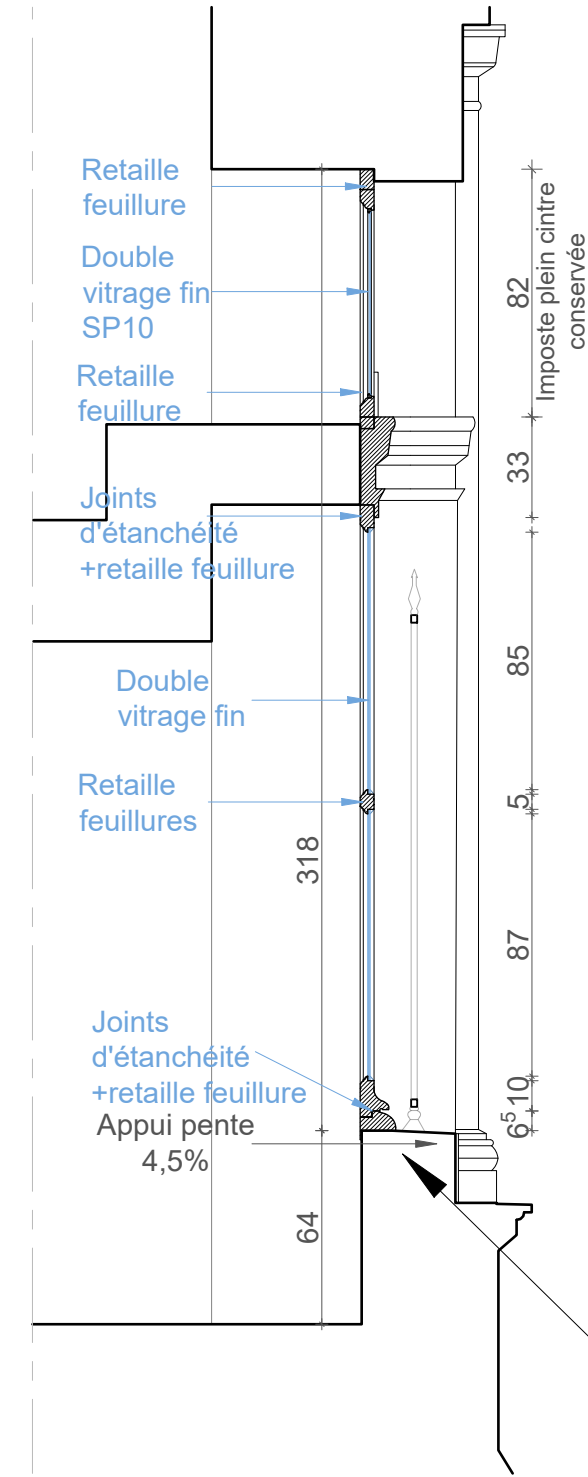


COUPE DE PRINCIPE 1/25e

Maître d'ouvrage : MINISTÈRE DE LA JUSTICE Département Immobilier - Délégation Interrégionale Sud - Bât A, 1er étage 1 Place Emile Blouin CS 20009 - 31952 TOULOUSE Cedex 9	PRO Ind.02
TRIBUNAL DE COMMERCE : RESTAURATION DES MENUISERIES ET DES DÉCORS INTÉRIEURS	Echelle 1/25, 1/10
PROJET DÉTAILS MENUISERIE FENÊTRE Me b04ter	E

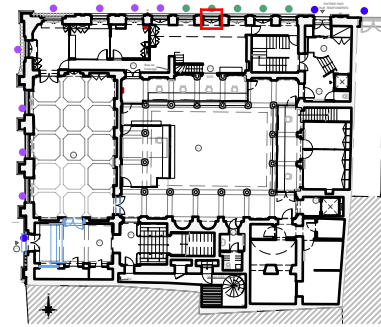


Plan du rez-de-chaussée

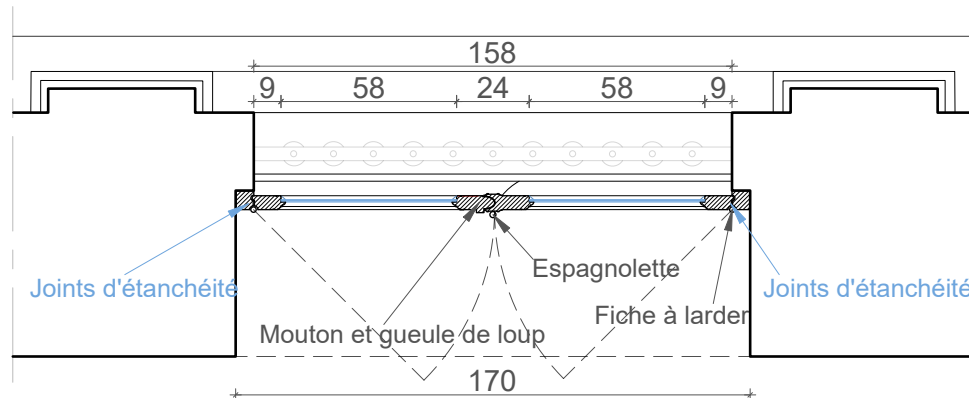


PLAN 1/25e


- Me b04ter** Fenêtre bois conservée 2 ouvrants à la française
Imposte conservée 1 ouvrant à soufflet
Dim : 170x318cm(h) Quantité : 1
Divers : Fiches à larder, espagnolette et volets intérieurs
Localisation : RDC rue Temponières
Dépose des verres existants
- Nettoyage soigné
- Restauration des fiches à larder et espagnolettes, nettoyage, huilage
 - Remplacement des éléments altérés par greffes (éléments identiques)
 - Double vitrage fin 7mm, Remasticage
 - Intégration de joints d'étanchéité sur 3 côtés
 - Refixage des éléments de quincaillerie
 - Mise en jeu
 - Mise en peinture après décapage préalable.

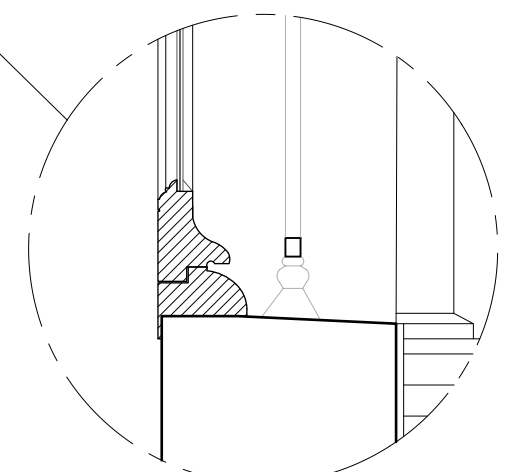


DETAIL APPUI 1/10e

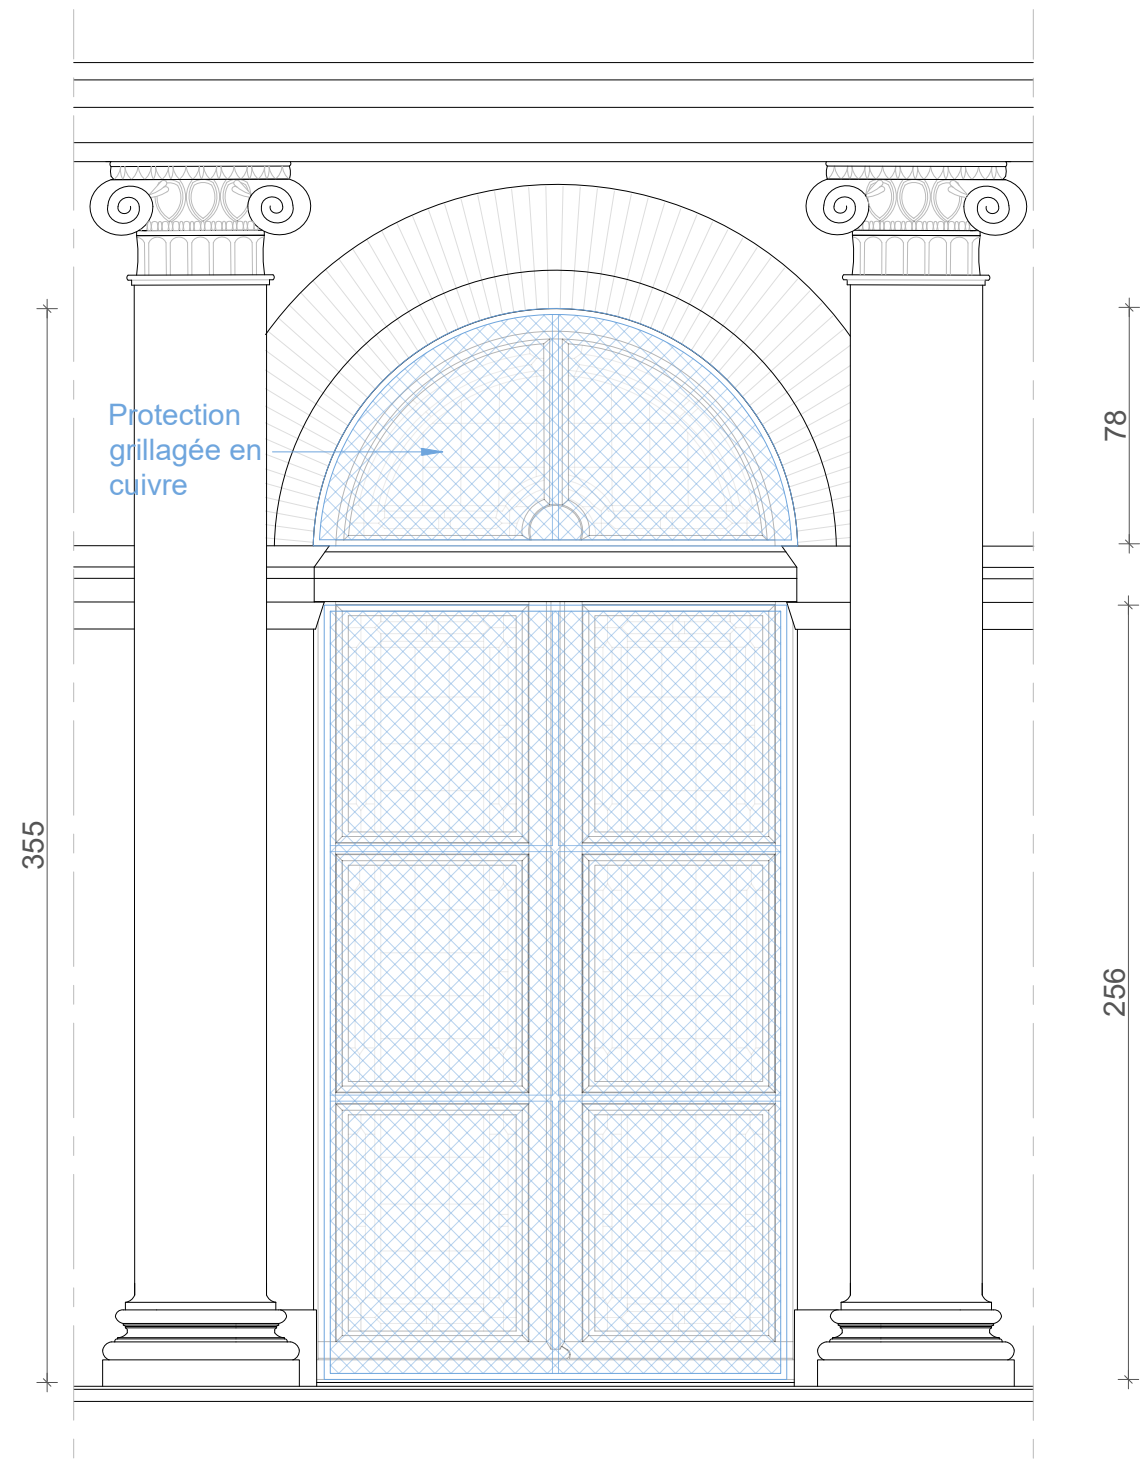

ÉLEVATION EXTÉRIEURE 1/25e

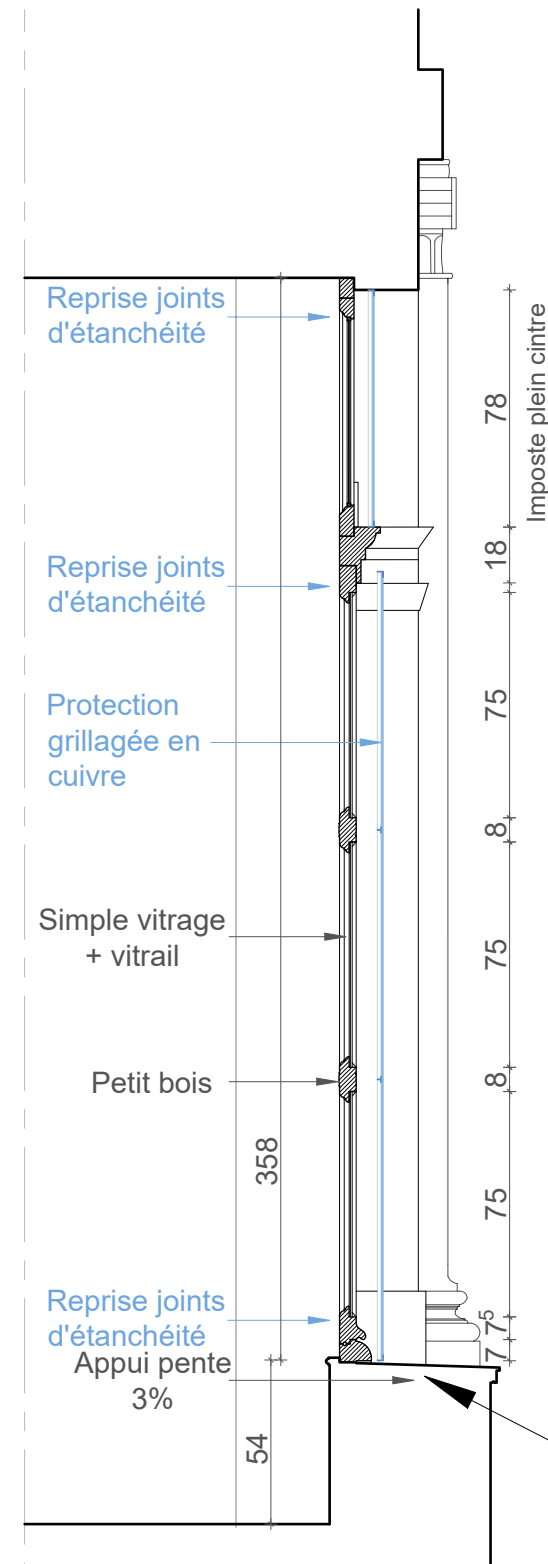


COUPE DE PRINCIPE 1/25e

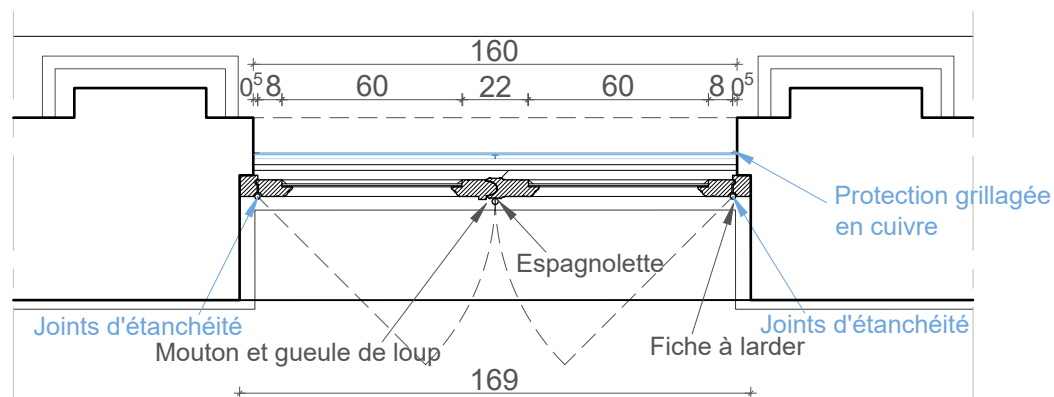


PLAN 1/25e

Maître d'ouvrage : MINISTÈRE DE LA JUSTICE Département Immobilier - Délégation Interrégionale Sud - Bât A, 1er étage 1 Place Emile Blouin CS 20009 - 31952 TOULOUSE Cedex 9	PRO Ind.02
TRIBUNAL DE COMMERCE : RESTAURATION DES MENUISERIES ET DES DÉCORS INTÉRIEURS	Echelle 1/25, 1/10
PROJET DÉTAILS MENUISERIE FENÊTRE Me b11	E

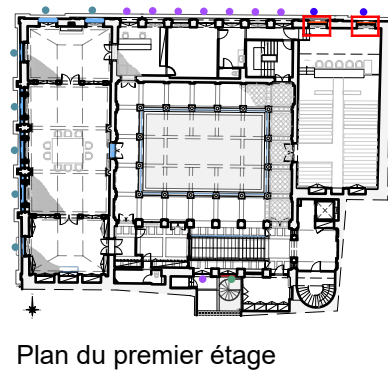


Plan du premier étage


- Me b11** Fenêtre bois simple vitrage + vitrail conservée
2 ouvrants à la française + Grille en cuivre neuve
Dim : 169x358cm(h) Quantité : 2
Divers : Fiches à larder, espagnolette
Localisation : R+1 Salle d'audience 1
- Nettoyage soigné
 - Restauration des fiches à larder et espagnolettes, nettoyage, huilage
 - Remplacement des éléments altérés par greffes (éléments identiques)
 - Remasticage
 - Reprise des joints d'étanchéité sur 3 côtés
 - Refixage des éléments de quincaillerie
 - Mise en jeu
 - Mise en peinture après décapage préalable.

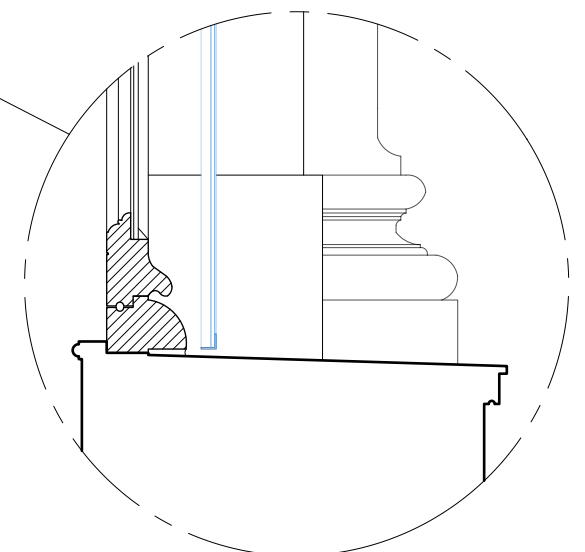


DETAIL APPUI 1/10e

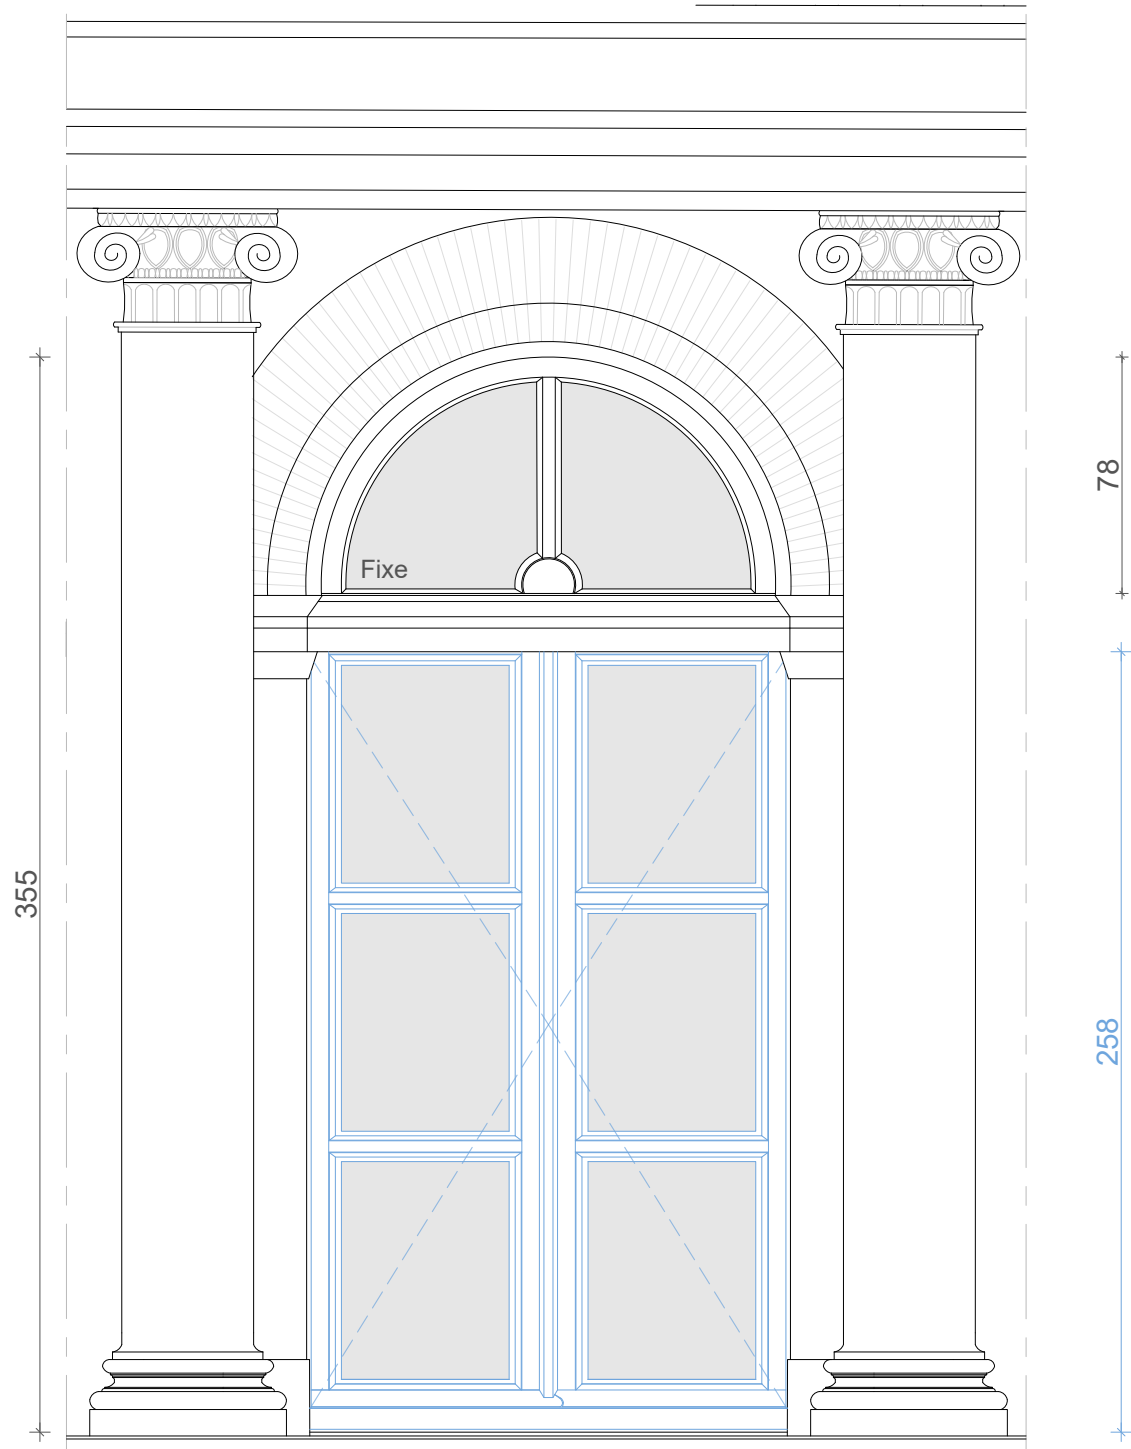

ÉLÉVATION EXTÉRIEURE 1/25e

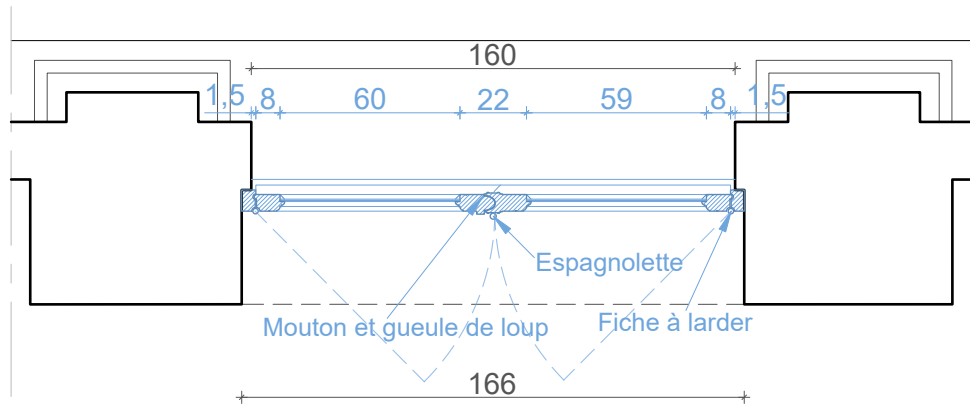


PLAN 1/25e

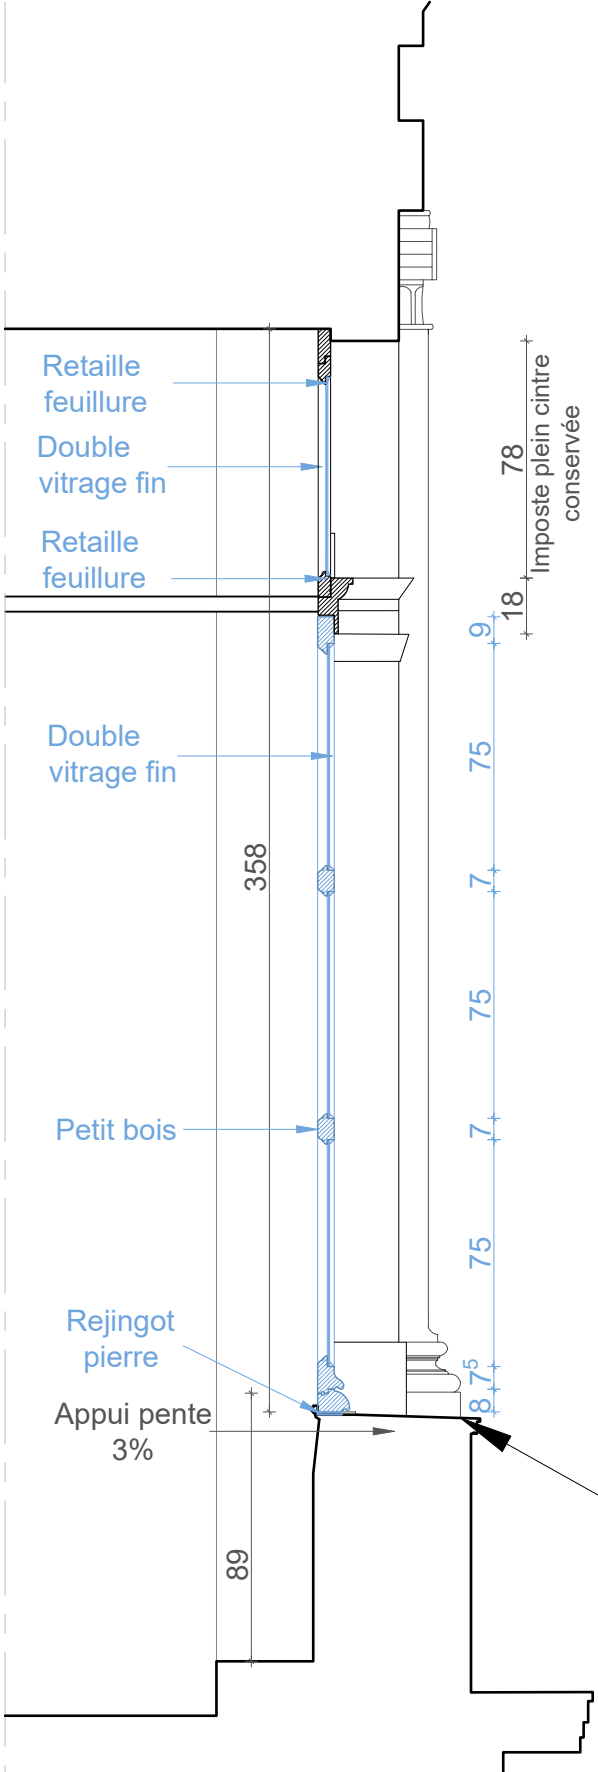


COUPE DE PRINCIPE 1/25e

Me b12 Fenêtre bois neuve double vitrage fin 8mm, remasticage
2 vantaux égaux ouvrants à la française
Imposte fixe conservée, vitrage remplacé double vitrage fin 7mm
Dim : 166x358cm(h) Quantité : 7
Divers : Fiches à larder, espagnolette, mise en peinture
Localisation : R+1 rue Temponières


Maître d'ouvrage : MINISTÈRE DE LA JUSTICE Département Immobilier - Délégation Interrégionale Sud - Bât A, 1er étage 1 Place Emile Blouin CS 20009 - 31952 TOULOUSE Cedex 9	PRO Ind.02
TRIBUNAL DE COMMERCE : RESTAURATION DES MENUISERIES ET DES DÉCORS INTÉRIEURS	Echelle 1/25, 1/10
PROJET DÉTAILS MENUISERIE FENÊTRE Me b12	E

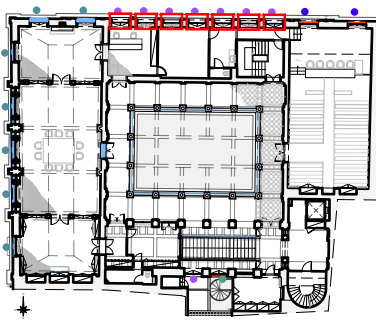


Plan du premier étage

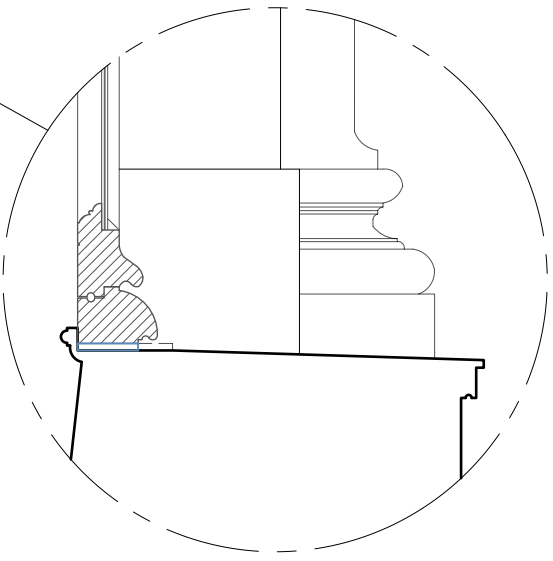


DETAIL APPUI 1/10e

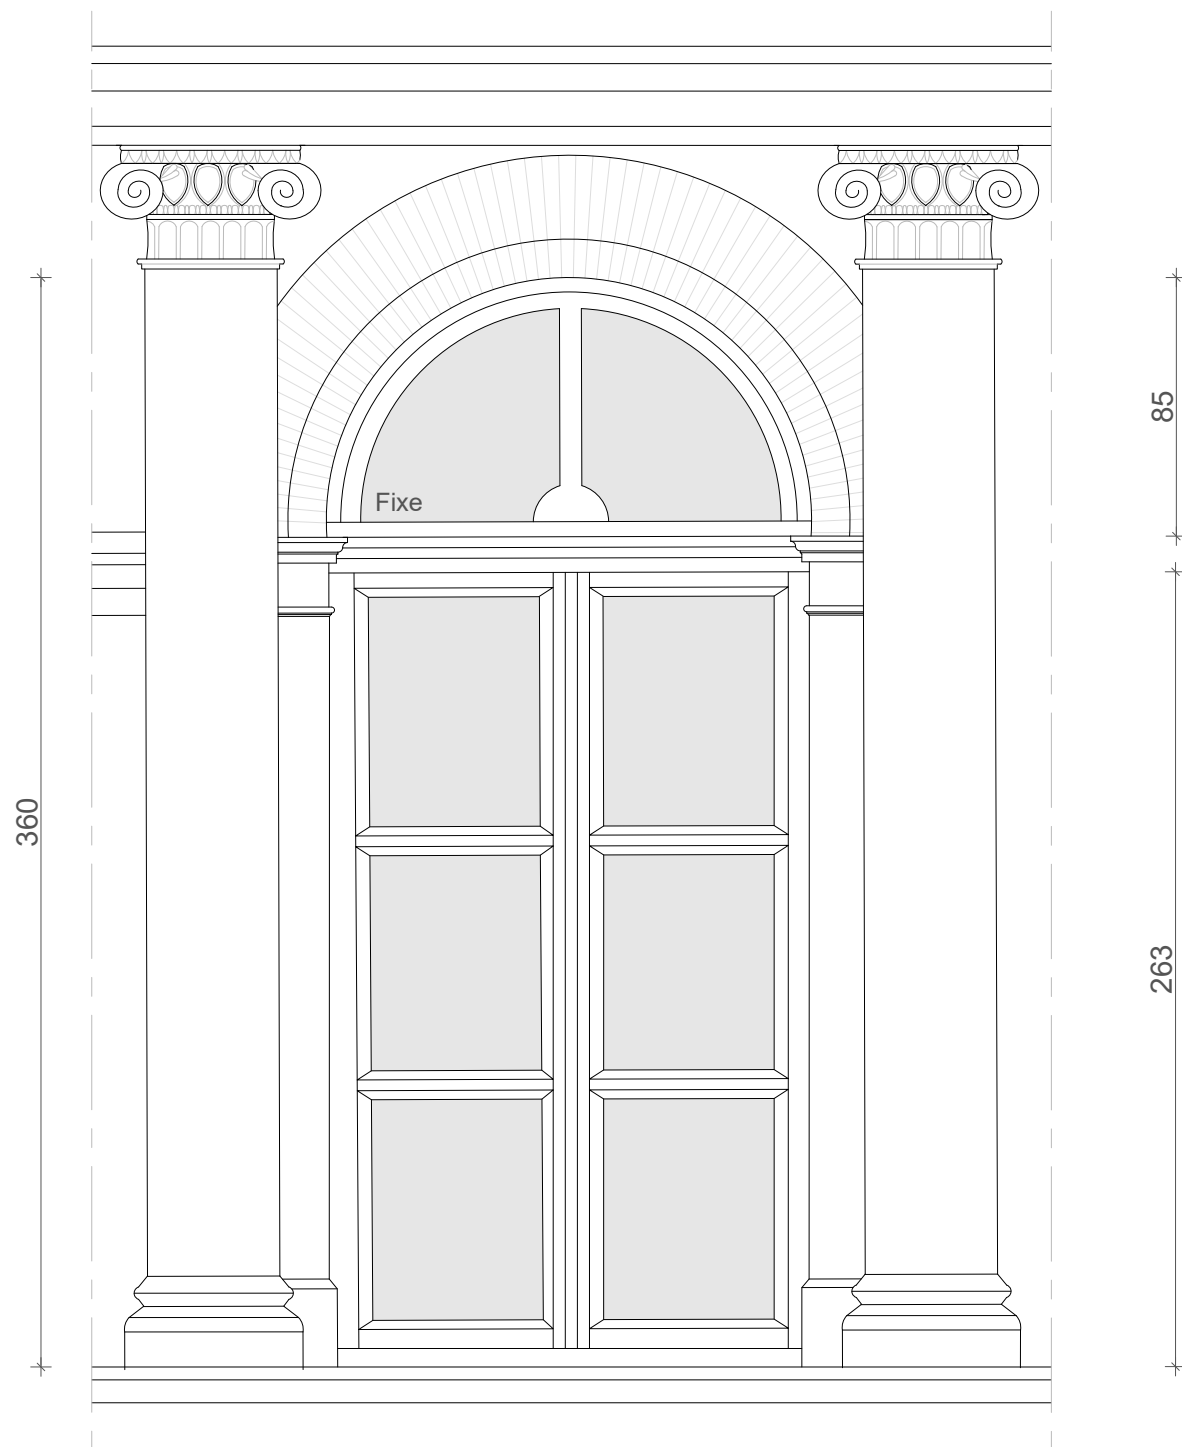

ÉLÉVATION EXTÉRIEURE 1/25e

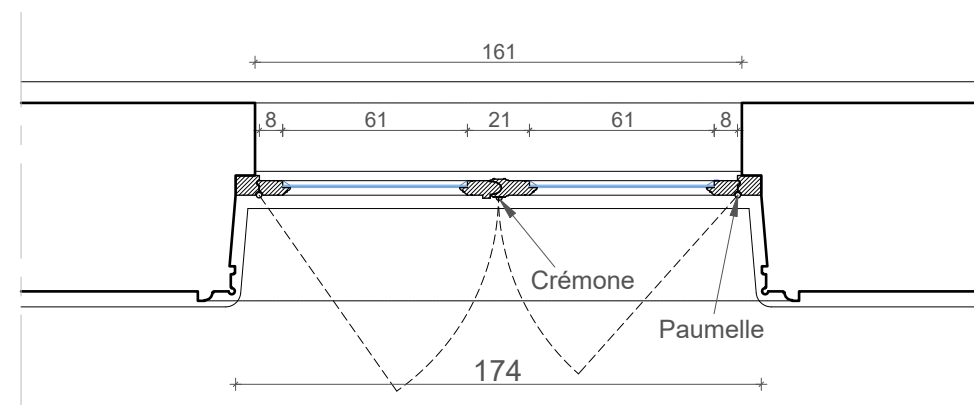


PLAN 1/25e

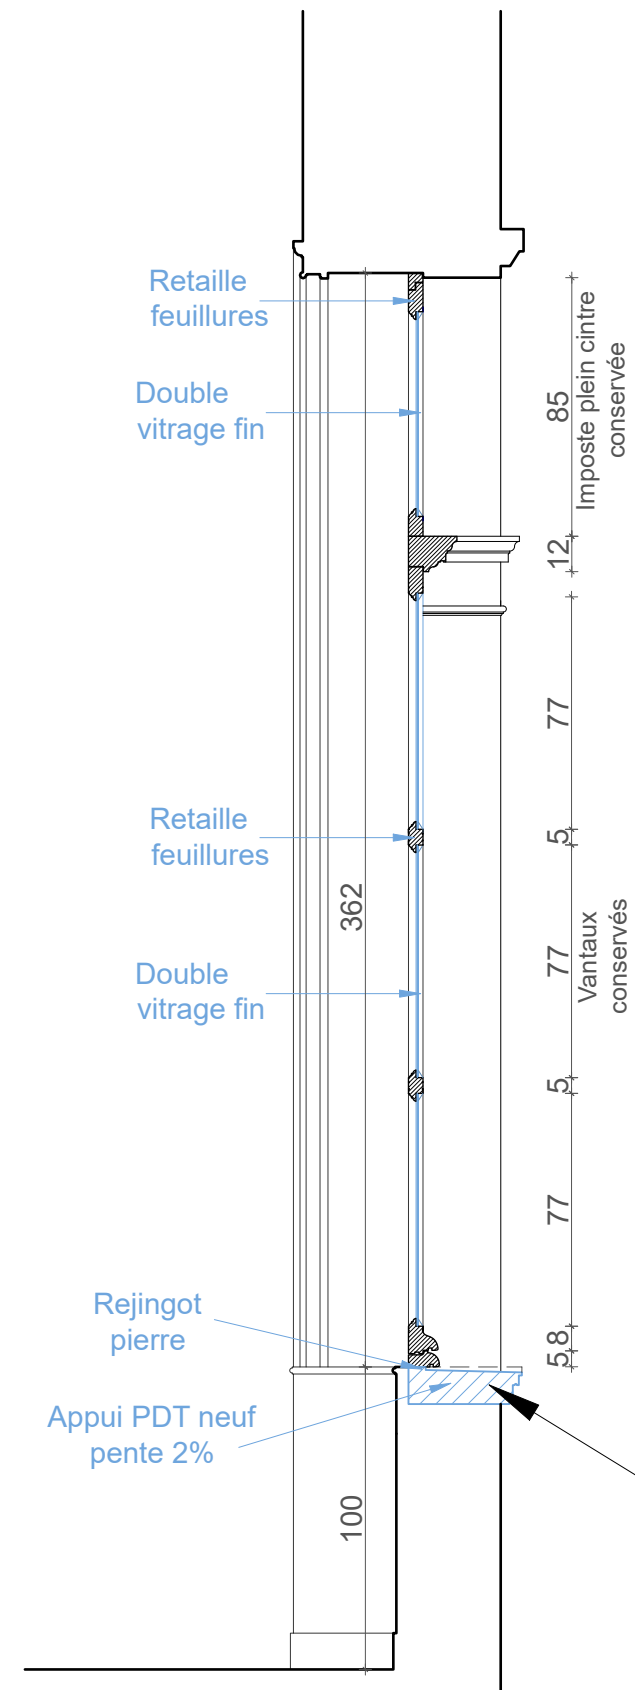


COUPE DE PRINCIPE 1/25e

- Me b13** Fenêtre bois conservée 2 ouvrants à la française
Imposte fixe conservée
Dim : 174x362cm(h) Quantité : 2
Divers : Paumelles, crémone
Localisation : R+1 Bureau du président, Place de la Bourse
Dépose des verres existants
- Nettoyage soigné
- Double vitrage fin 7mm, Remasticage
- Refixage des éléments de quincaillerie
- Mise en jeu
- Mise en peinture après décapage préalable


Maître d'ouvrage : MINISTÈRE DE LA JUSTICE Département Immobilier - Délégation Interrégionale Sud - Bât A, 1er étage 1 Place Emile Blouin CS 20009 - 31952 TOULOUSE Cedex 9	PRO Ind.02
	Echelle 1/25, 1/10
	E
TRIBUNAL DE COMMERCE : RESTAURATION DES MENUISERIES ET DES DÉCORS INTÉRIEURS	
PROJET DÉTAILS MENUISERIE FENÊTRE Me b13	

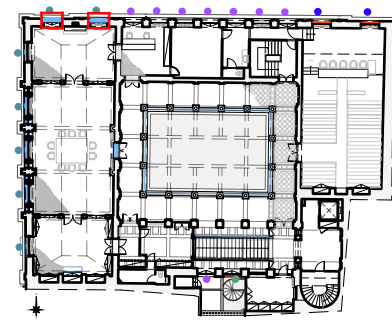


Plan du premier étage

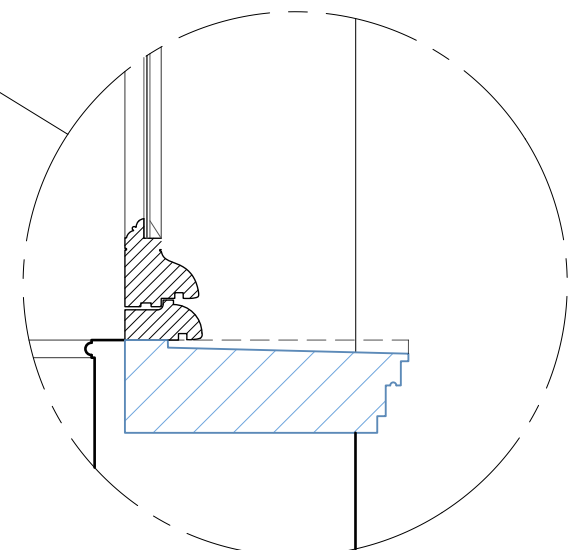


DETAIL APPUI 1/10e

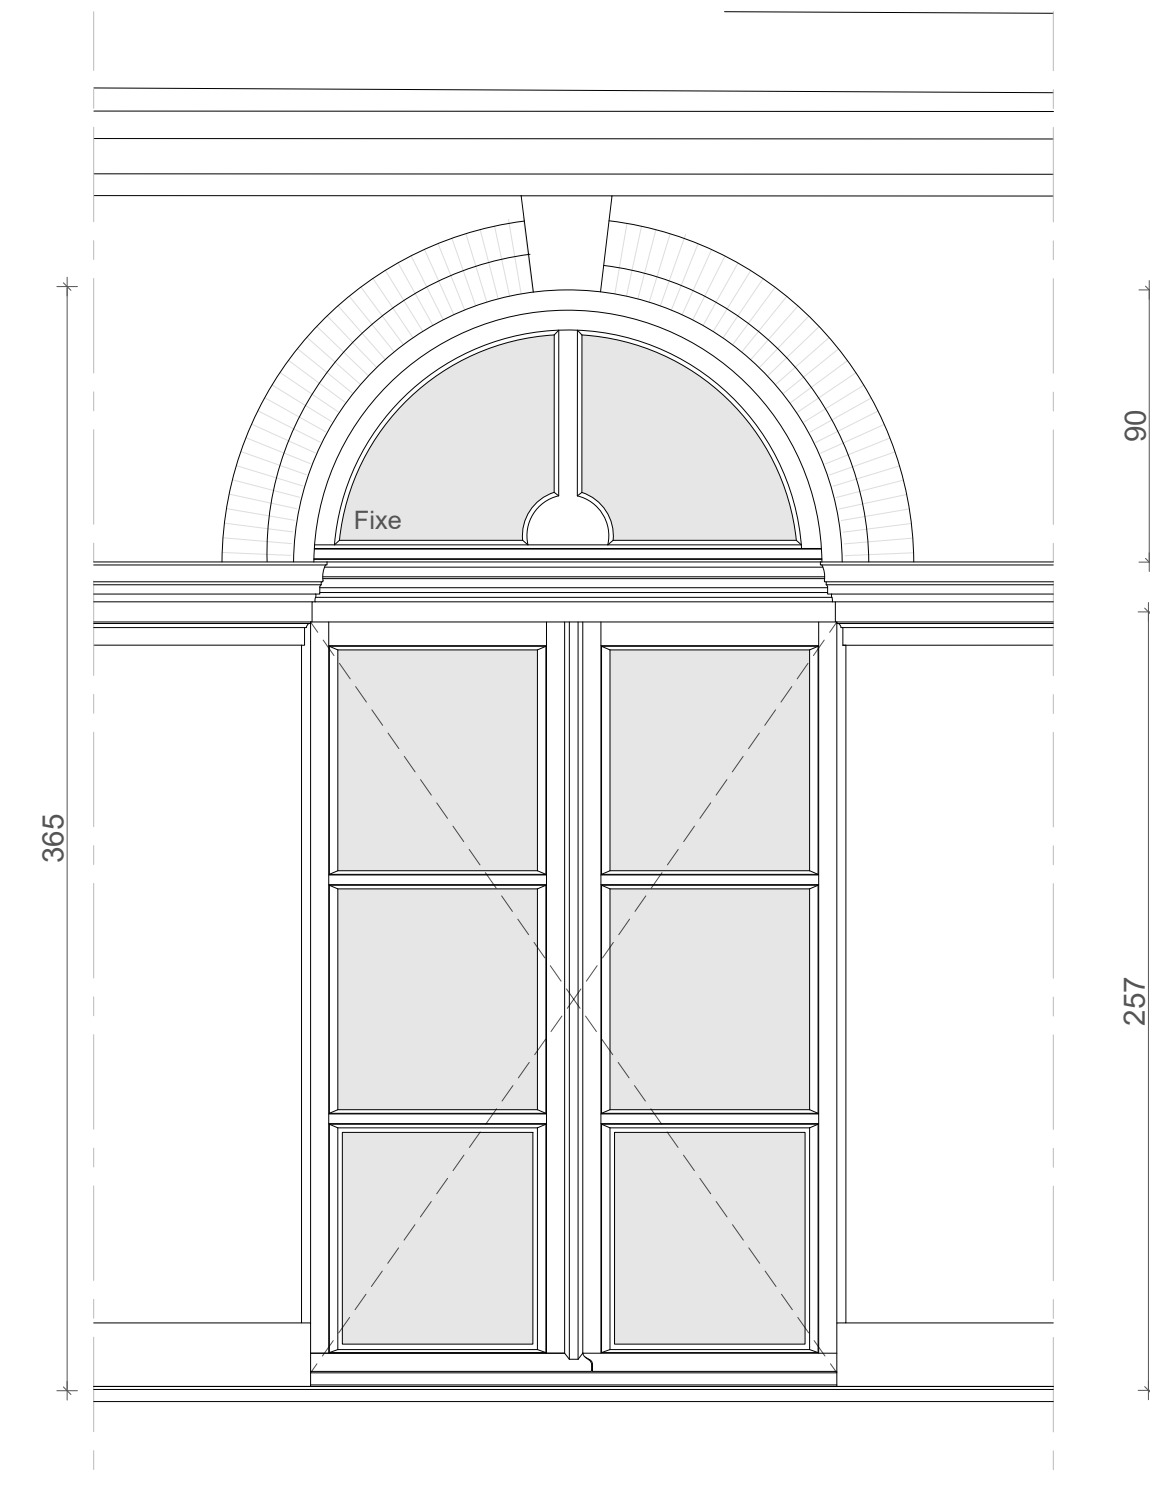

ÉLEVATION EXTÉRIEURE 1/25e

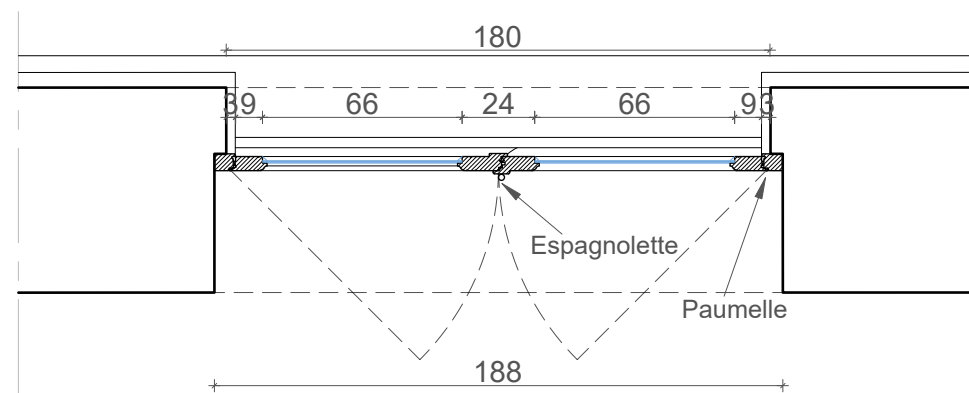


PLAN 1/25e

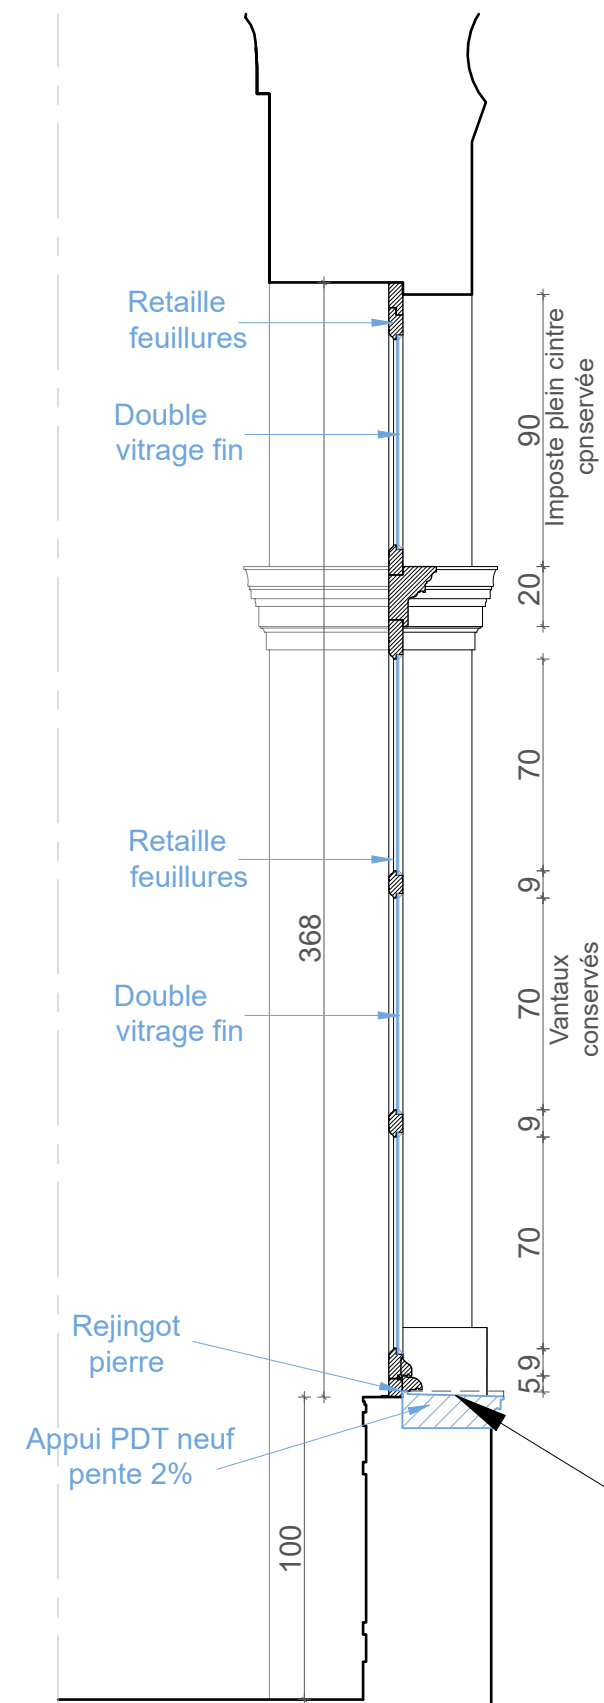


COUPE DE PRINCIPE 1/25e

- Me b14** Fenêtre bois conservée 2 ouvrants à la française
Imposte fixe conservée
Dim : 188x368cm(h) Quantité : 1
Divers : Paumelles, espagnolette
Localisation : R+1 Bureau du président, Place de la Bourse
Dépose des verres existants
- Nettoyage soigné
- Double vitrage fin 7mm, Remasticage
- Refixage des éléments de quincaillerie
- Mise en jeu
- Mise en peinture après décapage préalable


Maître d'ouvrage : MINISTERE DE LA JUSTICE Département Immobilier - Délégation Interrégionale Sud - Bât A, 1er étage 1 Place Emile Blouin CS 20009 - 31952 TOULOUSE Cedex 9	PRO Ind.02
	Echelle 1/25, 1/10
	E
TRIBUNAL DE COMMERCE : RESTAURATION DES MENUISERIES ET DES DÉCORS INTÉRIEURS	
PROJET DÉTAILS MENUISERIE FENÊTRE Me b14	

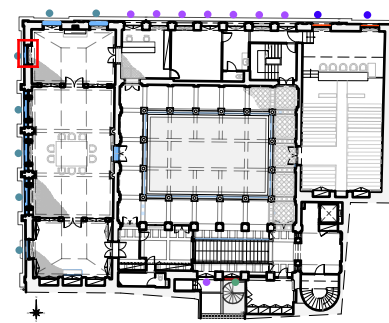


Plan du premier étage

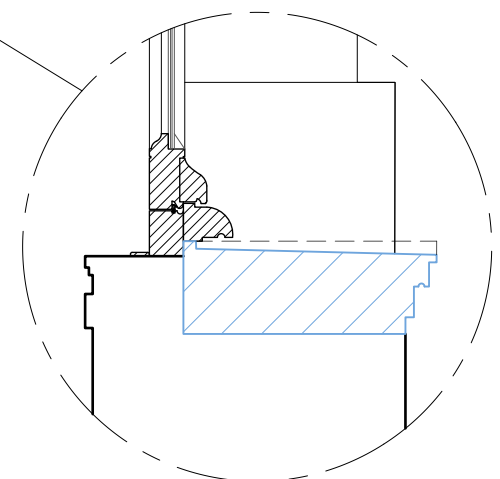


DETAIL APPUI 1/10e

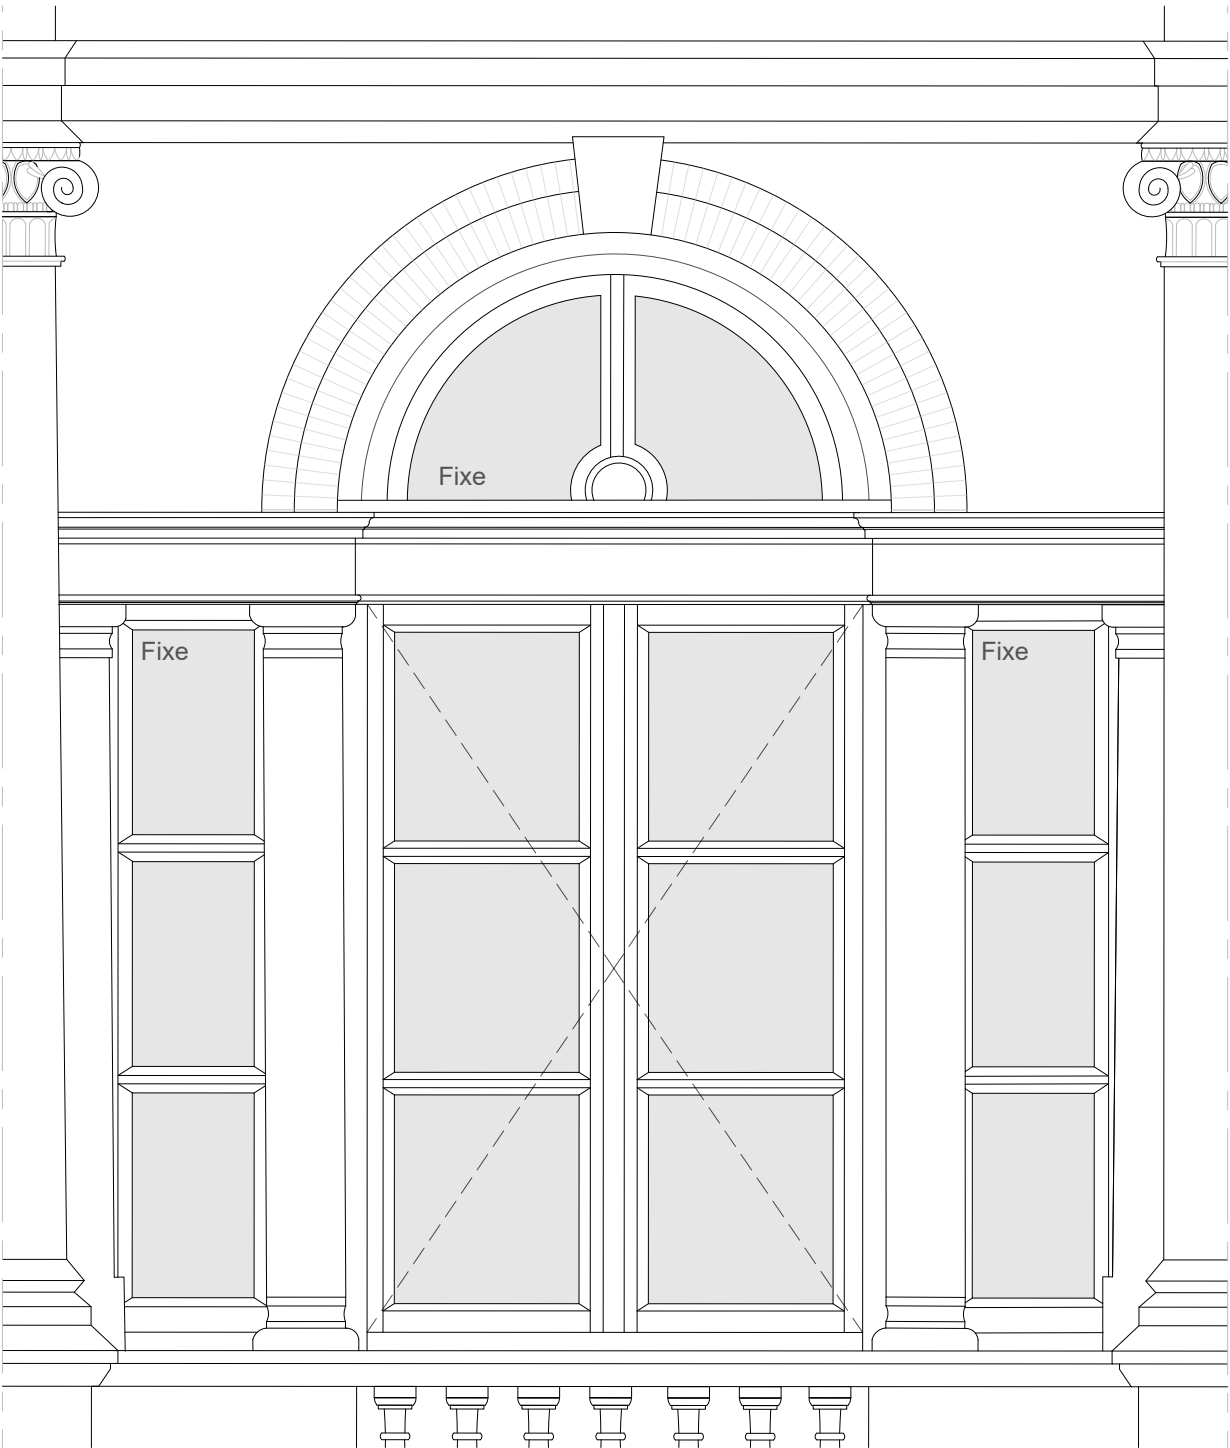

ÉLÉVATION EXTÉRIEURE 1/25e

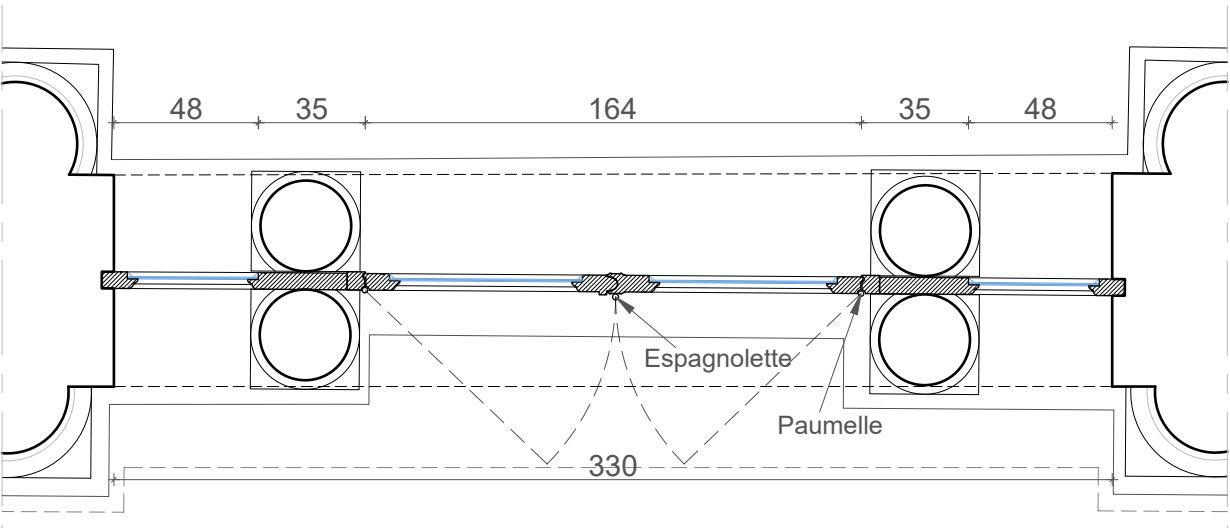


PLAN 1/25e

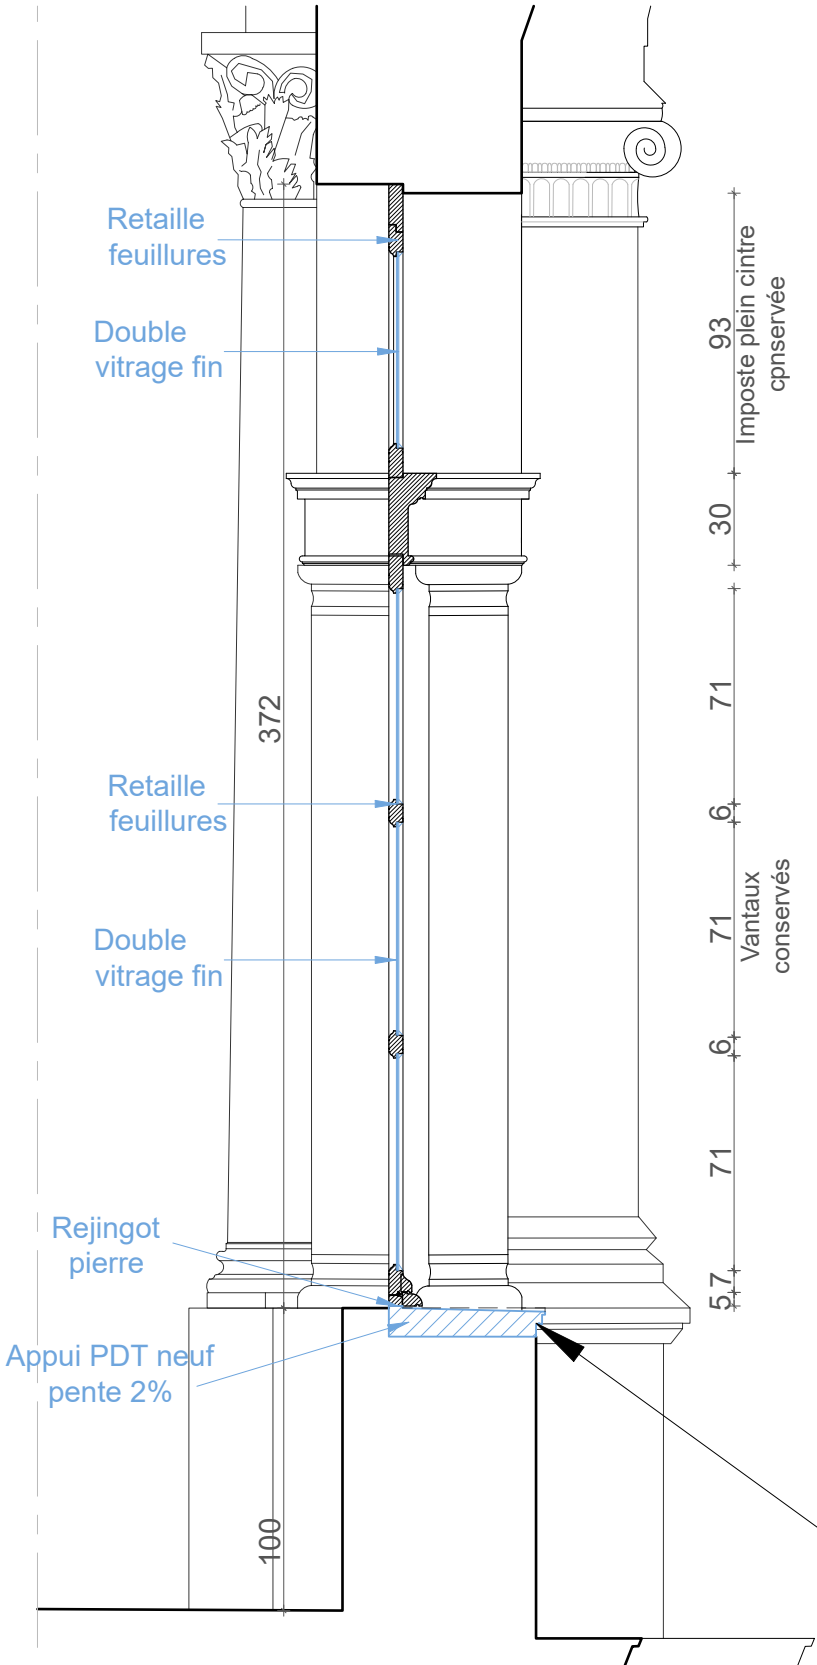


COUPE DE PRINCIPE 1/25e

Me b15 Serlienne conservée
2 ouvrants à la française + 2 fixes
+ imposte fixe conservée
Dim : 330x372cm(h) Quantité : 3
Divers : Paumelles, espagnolette
Localisation : R+1 Salon d'honneur, Place de la Bourse
Dépose des verres existants
- Nettoyage soigné
- Double vitrage fin 7mm, Remasticage
- Refixage des éléments de quincaillerie
- Mise en jeu
- Mise en peinture après décapage préalable


Maître d'ouvrage : MINISTERE DE LA JUSTICE Département Immobilier - Délégation Interrégionale Sud - Bât A, 1er étage 1 Place Emile Blouin CS 20009 - 31952 TOULOUSE Cedex 9	PRO Ind.02
TRIBUNAL DE COMMERCE : RESTAURATION DES MENUISERIES ET DES DÉCORS INTÉRIEURS	Echelle 1/25, 1/10
PROJET DÉTAILS MENUISERIE ENSEMBLE MENUISÉ Me b15	E

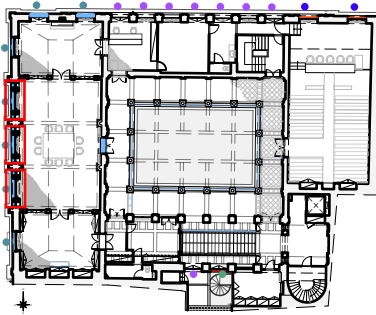


Plan du premier étage

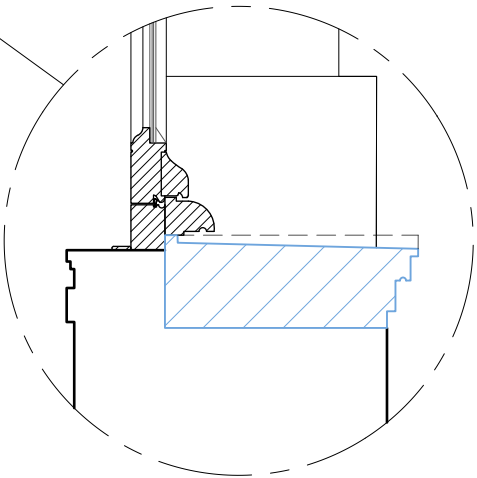


DETAIL APPUI 1/10e

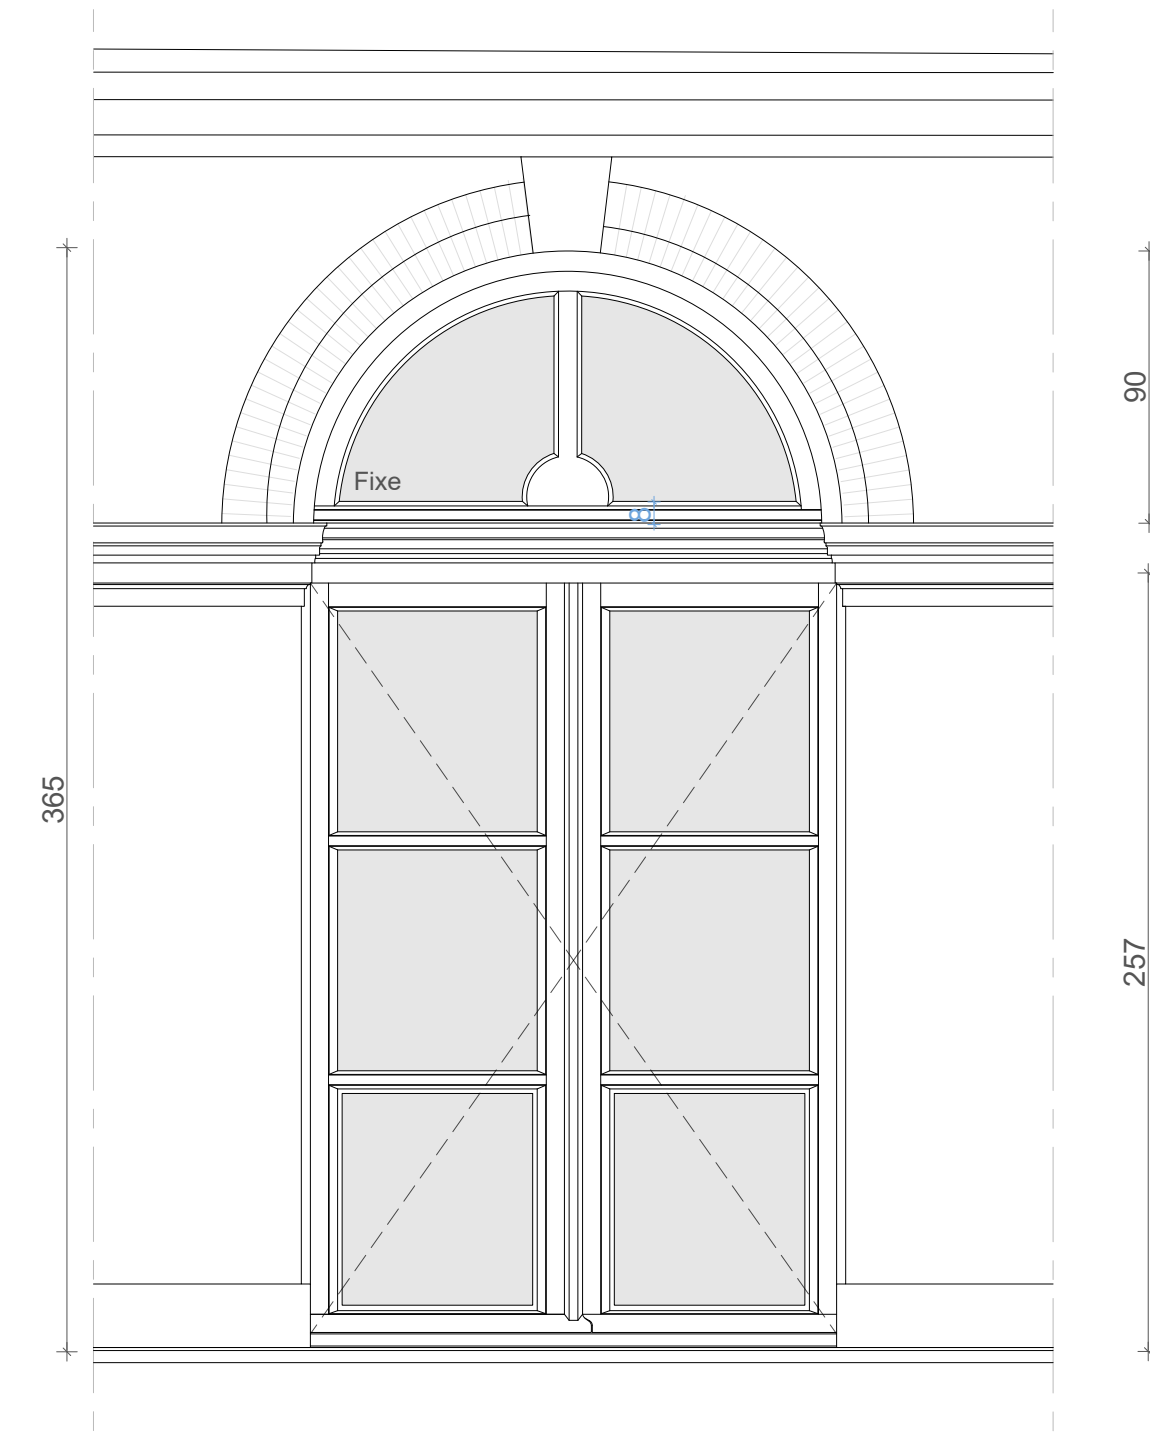

ÉLEVATION EXTÉRIEURE 1/25e

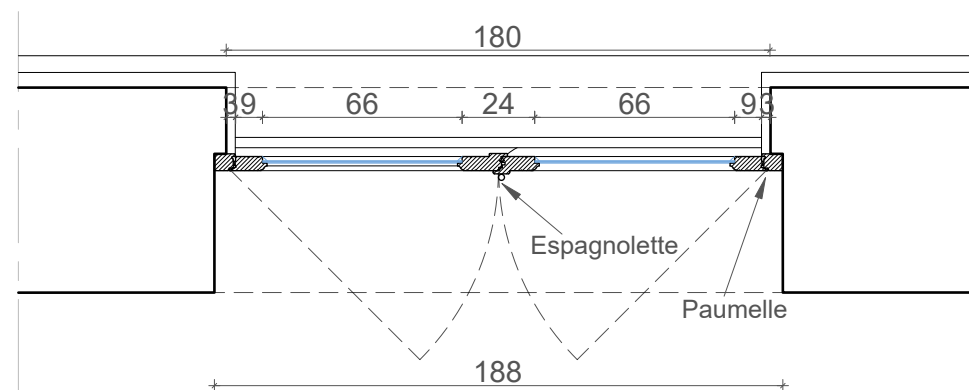


PLAN 1/25e

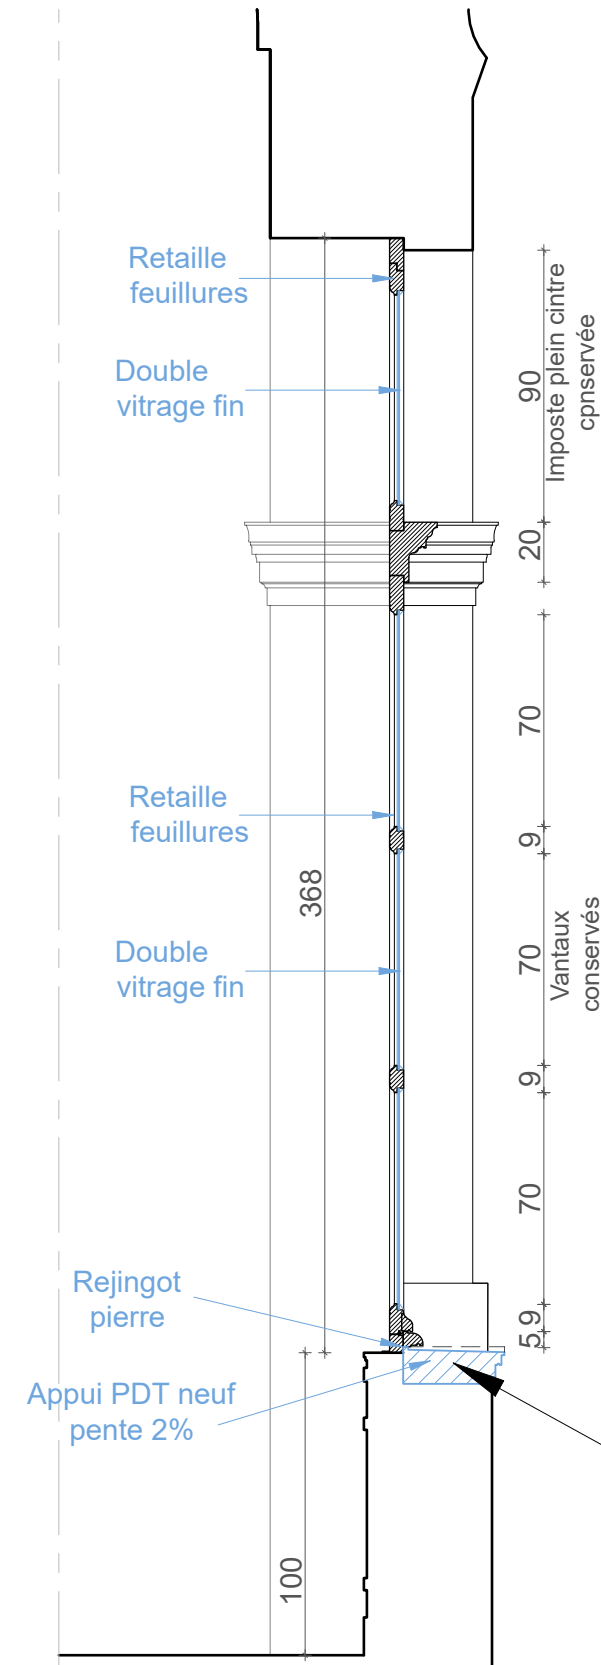


COUPE DE PRINCIPE 1/25e

- Me b16** Fenêtre bois conservée 2 ouvrants à la française
Imposte fixe conservée
Dim : 188x368cm(h) Quantité : 1
Divers : Paumelles, espagnolette
Localisation : R+1 Salle des délibérés, place de la Bourse
Dépose des verres existants
- Nettoyage soigné
 - Double vitrage fin 7mm, Remasticage
 - Refixage des éléments de quincaillerie
 - Mise en jeu
 - Mise en peinture après décapage préalable


Maître d'ouvrage : MINISTÈRE DE LA JUSTICE Département Immobilier - Délégation Interrégionale Sud - Bât A, 1er étage 1 Place Emile Blouin CS 20009 - 31952 TOULOUSE Cedex 9	PRO Ind.02
	Echelle 1/25, 1/10
	E
TRIBUNAL DE COMMERCE : RESTAURATION DES MENUISERIES ET DES DÉCORS INTÉRIEURS	
PROJET DÉTAILS MENUISERIE FENÊTRE Me b16	

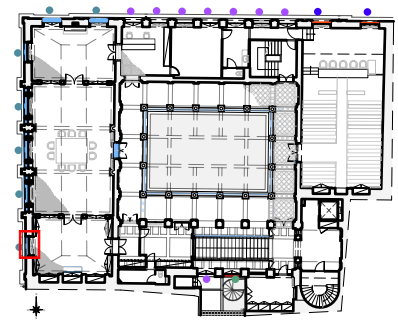


Plan du premier étage

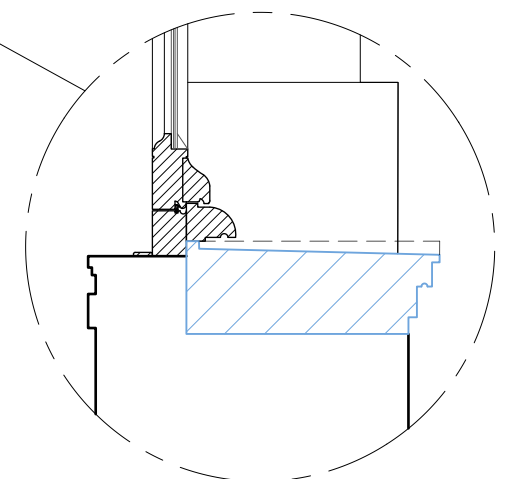


DETAIL APPUI 1/10e

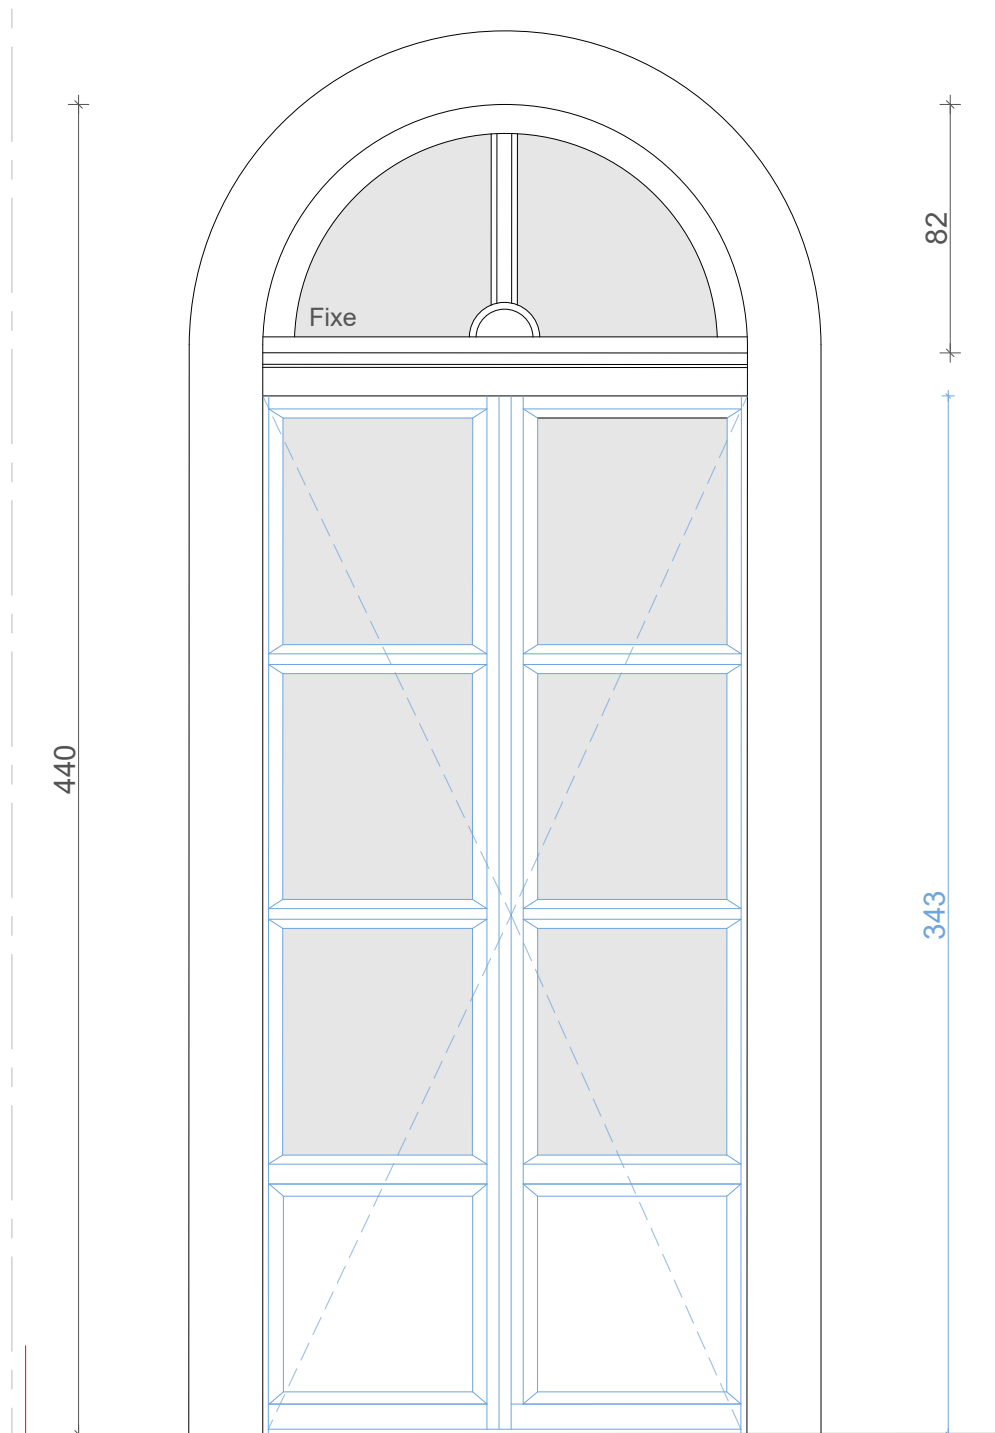

ÉLEVATION EXTÉRIEURE 1/25e

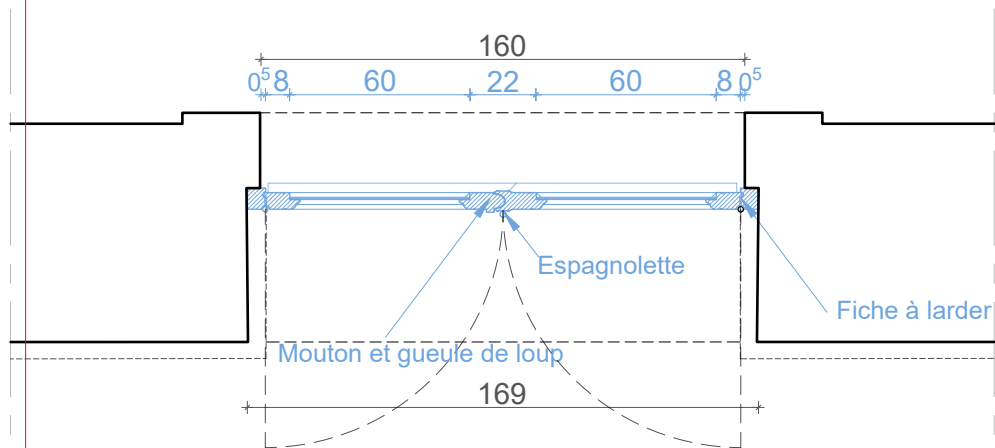


PLAN 1/25e

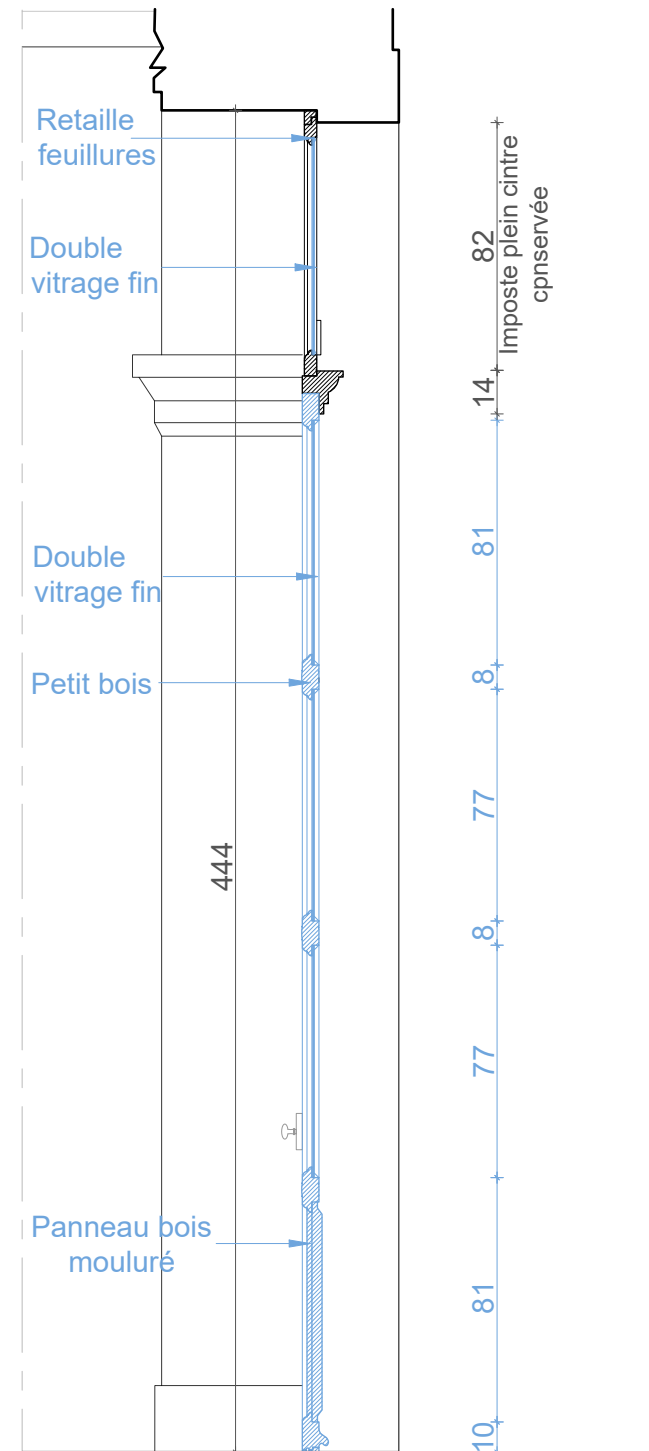


COUPE DE PRINCIPE 1/25e

- Me b17** Porte-fenêtre bois neuve 2 ouvrants à la française
Imposte fixe conservée
Dim : 169x444cm(h) Quantité : 1
Divers : Fiches à larder, espagnolette
Localisation : R+1 sur Cour
Dépose des verres existants
- Nettoyage soigné
- Double vitrage fin 7mm, Remasticage
- Refixage des éléments de quincaillerie
- Mise en jeu
- Mise en peinture après décapage préalable


Maître d'ouvrage : MINISTERE DE LA JUSTICE Département Immobilier - Délégation Interrégionale Sud - Bât A, 1er étage 1 Place Emile Blouin CS 20009 - 31952 TOULOUSE Cedex 9	PRO Ind.02
TRIBUNAL DE COMMERCE : RESTAURATION DES MENUISERIES ET DES DÉCORS INTÉRIEURS	Echelle 1/25, 1/10
PROJET DÉTAILS MENUISERIE PORTE-FENÊTRE Me b17	E

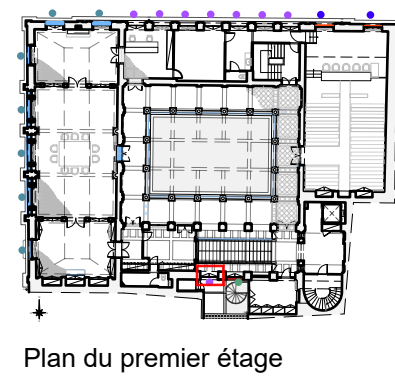


Plan du premier étage

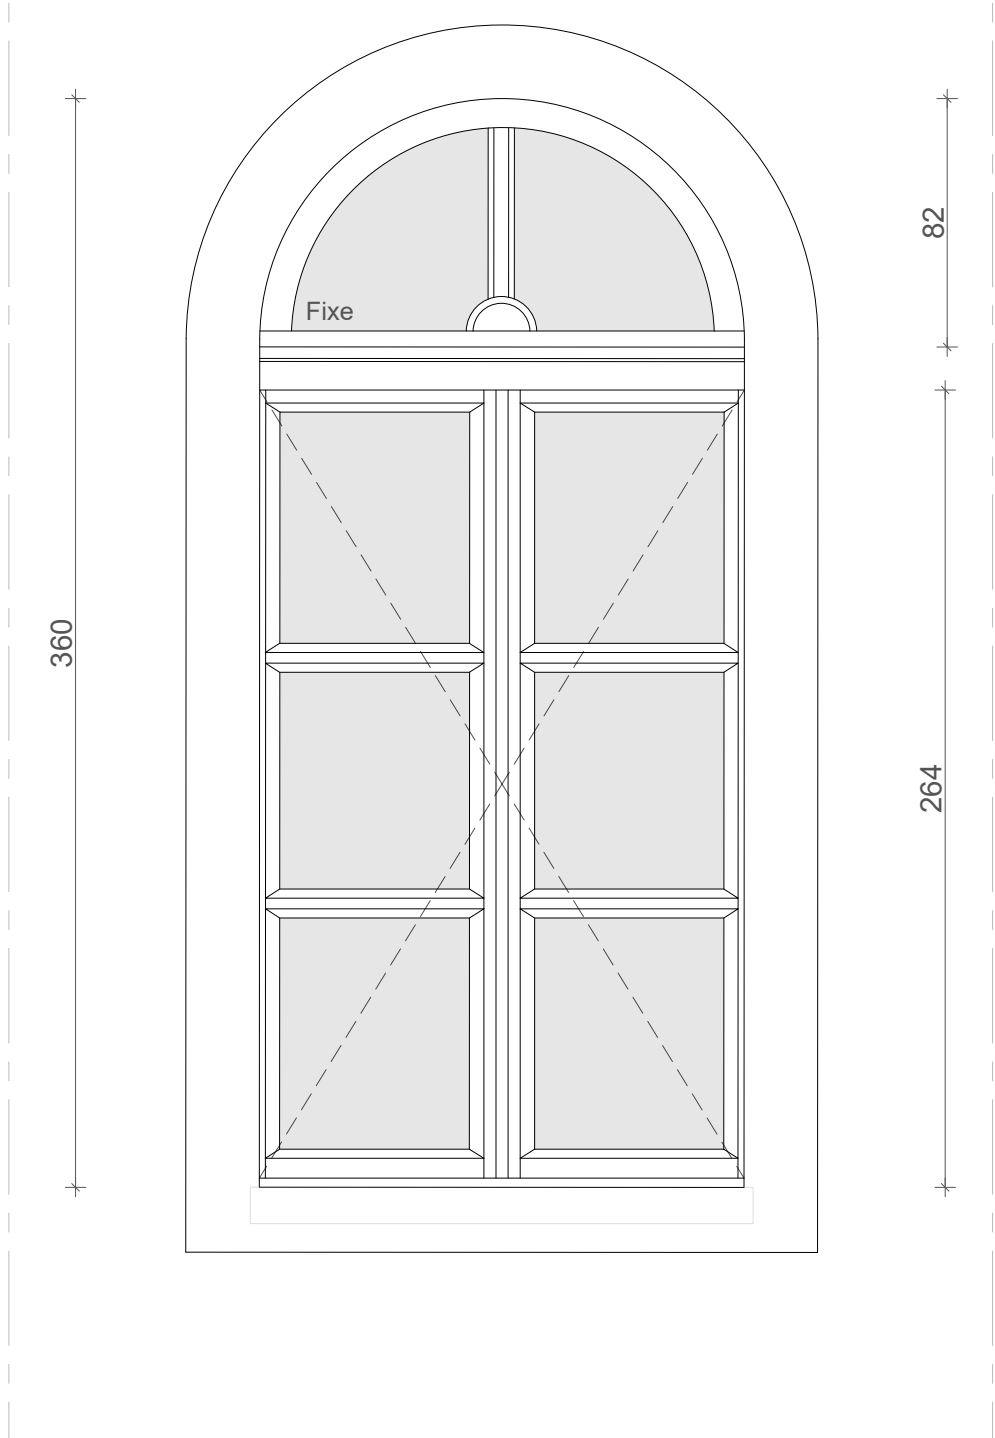

ÉLEVATION EXTÉRIEURE 1/25e

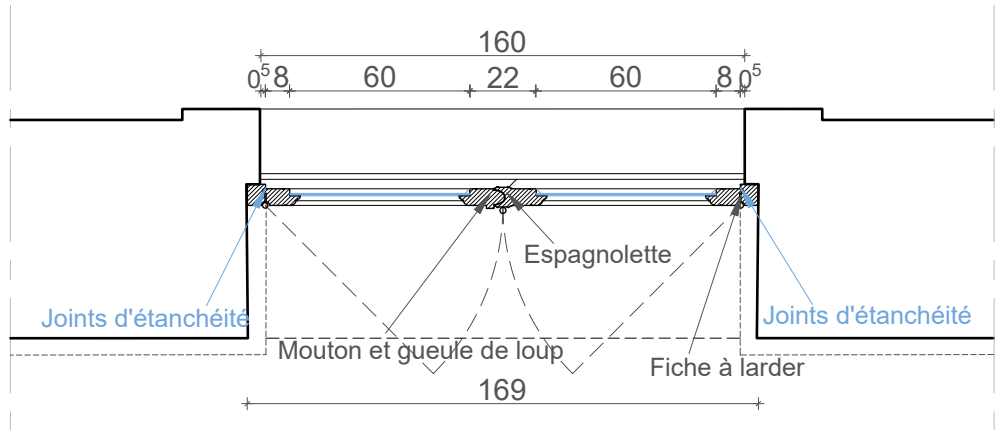


PLAN 1/25e

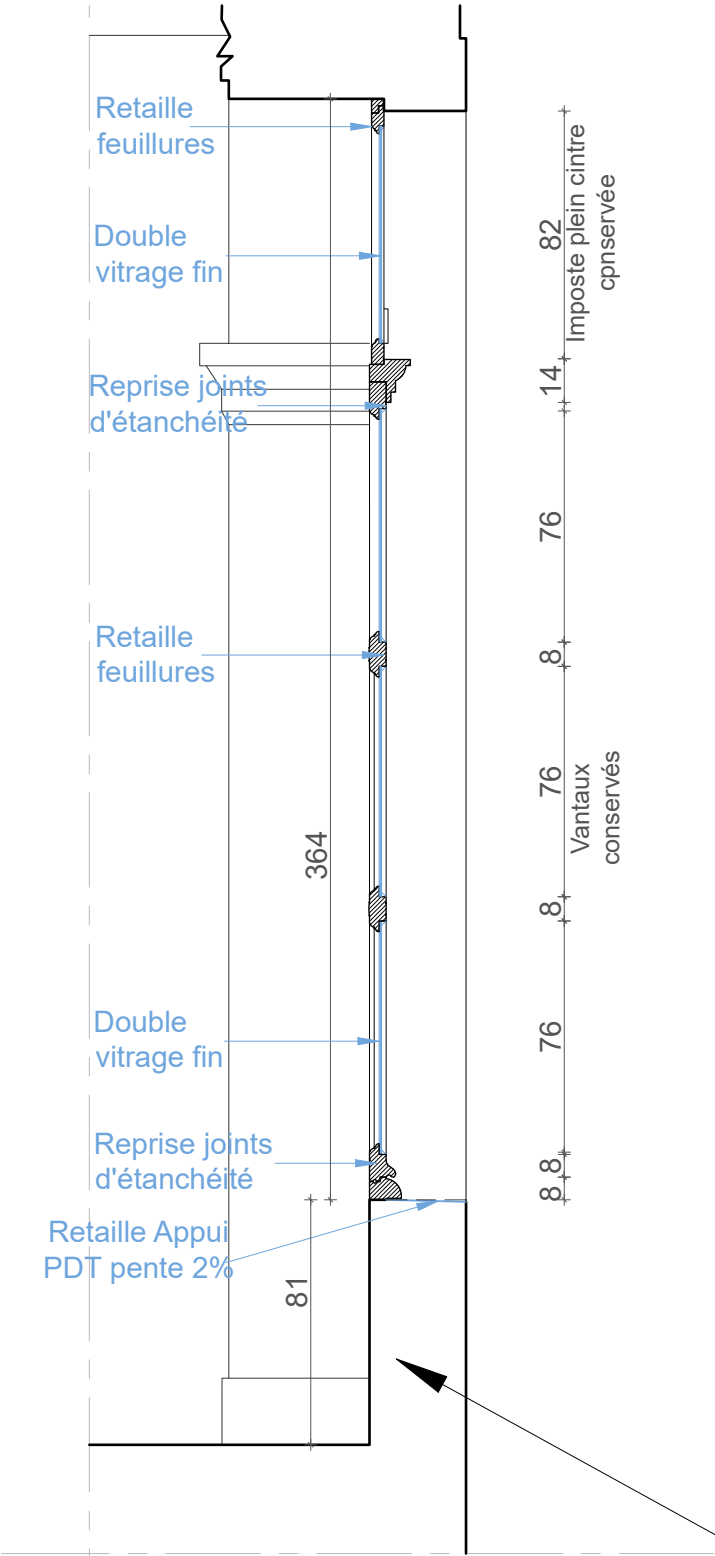


COUPE DE PRINCIPE 1/25e

Me b18 Fenêtre bois conservée 2 ouvrants à la française
Imposte fixe conservée
Dim : 169x364cm(h) Quantité : 1
Divers : Fiches à larder, espagnolette
Localisation : R+1 sur Cour
Dépose des verres existants
- Nettoyage soigné
- Double vitrage fin 7mm, Remasticage
- Refixage des éléments de quincaillerie
- Mise en jeu
- Mise en peinture après décapage préalable


Maître d'ouvrage : MINISTÈRE DE LA JUSTICE Département Immobilier - Délégation Interrégionale Sud - Bât A, 1er étage 1 Place Emile Blouin CS 20009 - 31952 TOULOUSE Cedex 9		PRO Ind.02
TRIBUNAL DE COMMERCE : RESTAURATION DES MENUISERIES ET DES DÉCORS INTÉRIEURS		Echelle 1/25, 1/10
PROJET DÉTAILS MENUISERIE FENÊTRE Me b18		E

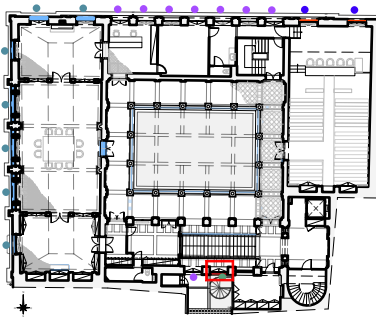


Plan du premier étage

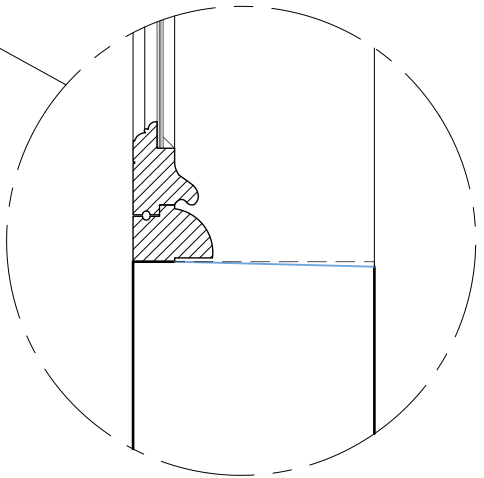


DETAIL APPUI 1/10e

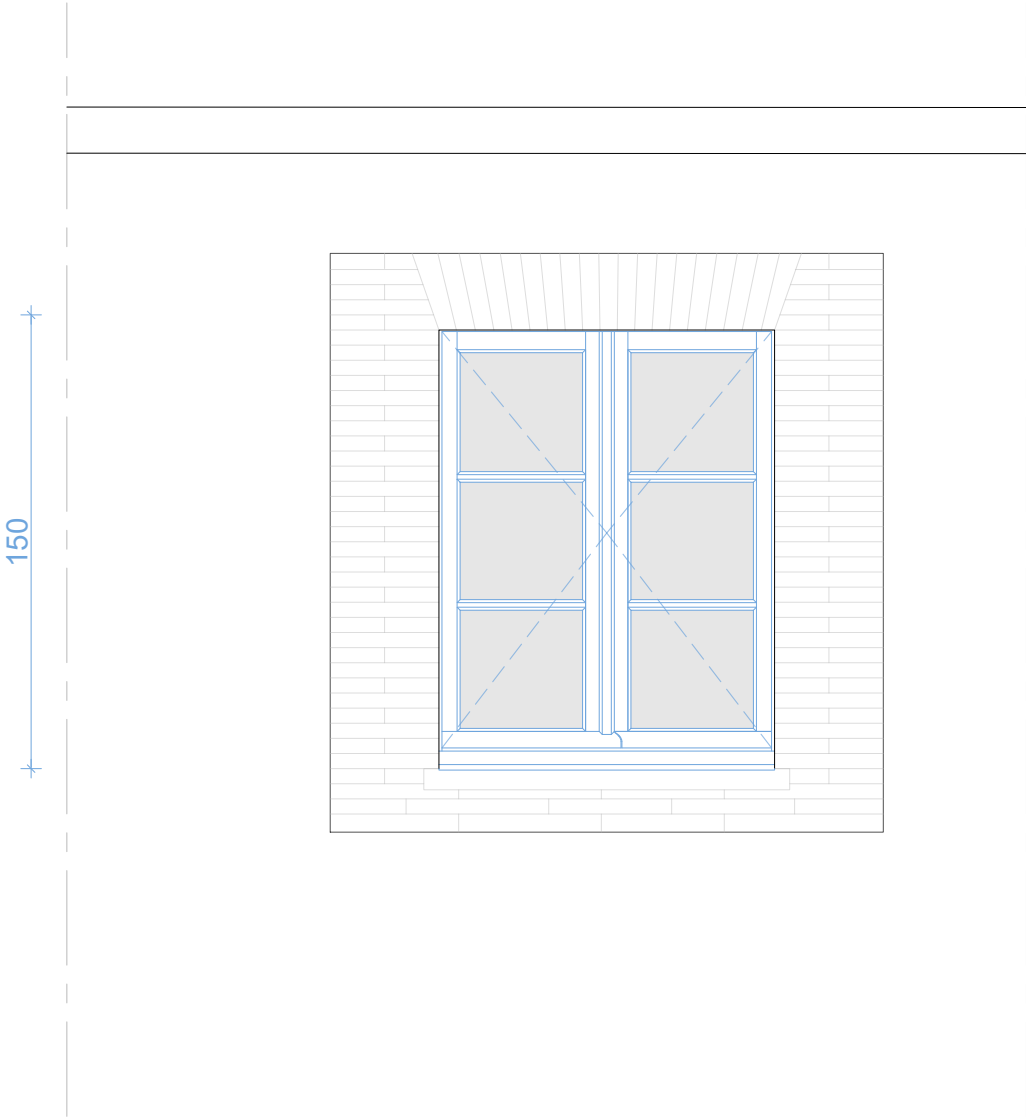


ÉLÉVATION EXTÉRIEURE 1/25e

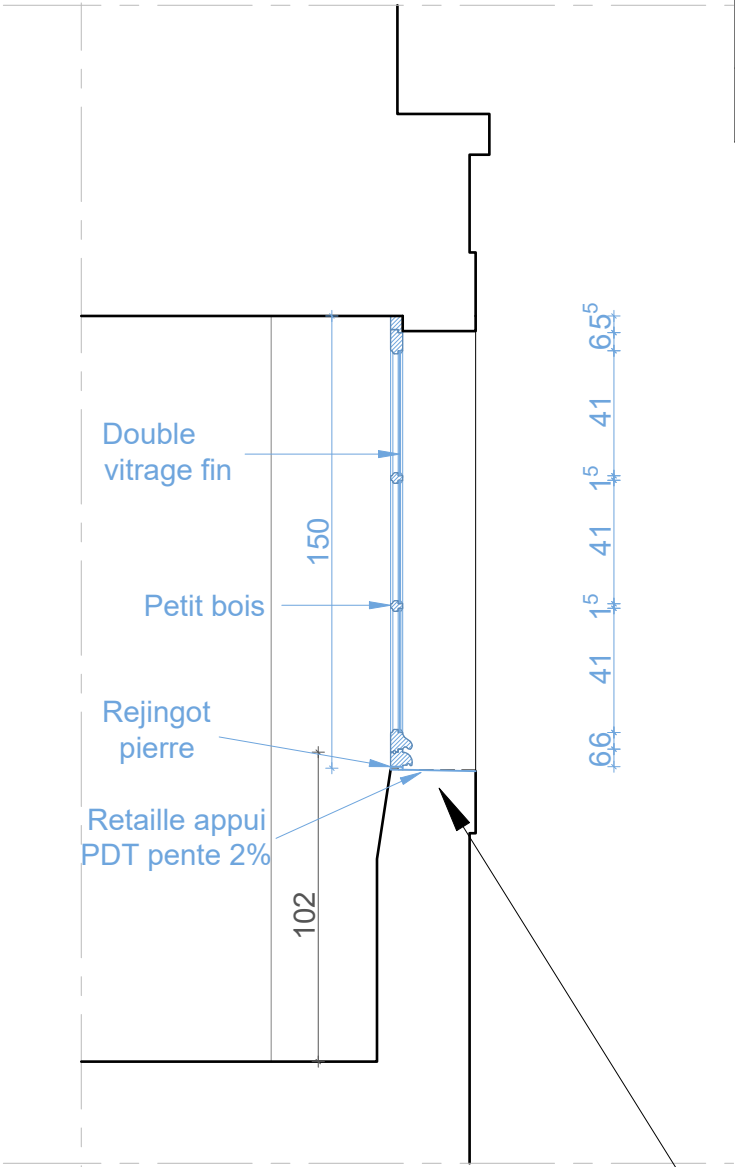

COUPE DE PRINCIPE 1/25e

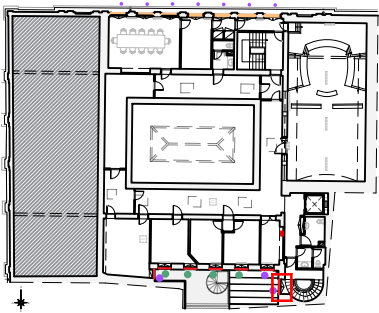


Plan du deuxième étage

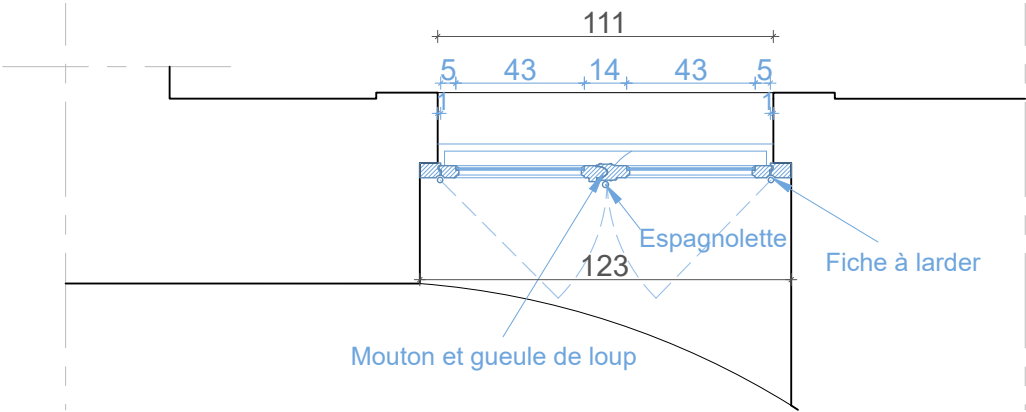


PLAN 1/25e

Me b21 Fenêtre bois neuve 2 ouvrants à la française
Dim : 123x150cm(h) Quantité : 1
Divers : Fiches à larder, espagnolette
Localisation : R+2 Escalier Façade sur Cour
- Double vitrage fin 7mm, Masticage
- Mise en peinture

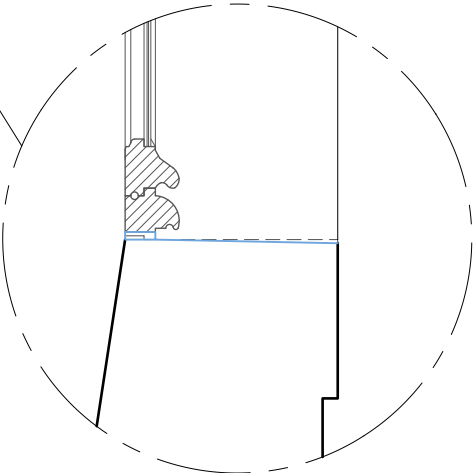


DETAIL APPUI 1/10e


Maître d'ouvrage : MINISTERE DE LA JUSTICE Département Immobilier - Délégation Interrégionale Sud - Bât A, 1er étage 1 Place Emile Blouin CS 20009 - 31952 TOULOUSE Cedex 9		PRO Ind.02
TRIBUNAL DE COMMERCE : RESTAURATION DES MENUISERIES ET DES DÉCORS INTÉRIEURS		Echelle 1/25, 1/10
PROJET DÉTAILS MENUISERIE FENÊTRE Me b22		E

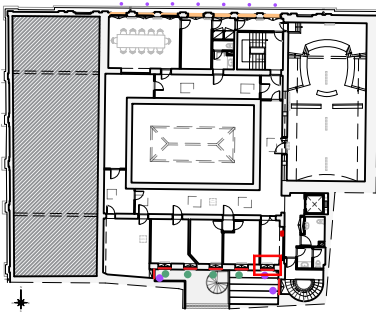


Plan du deuxième étage

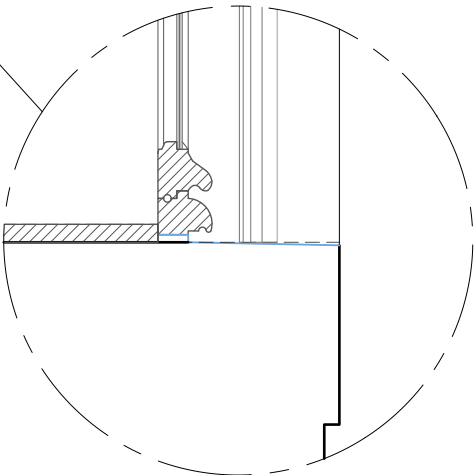


DETAIL APPUI 1/10e

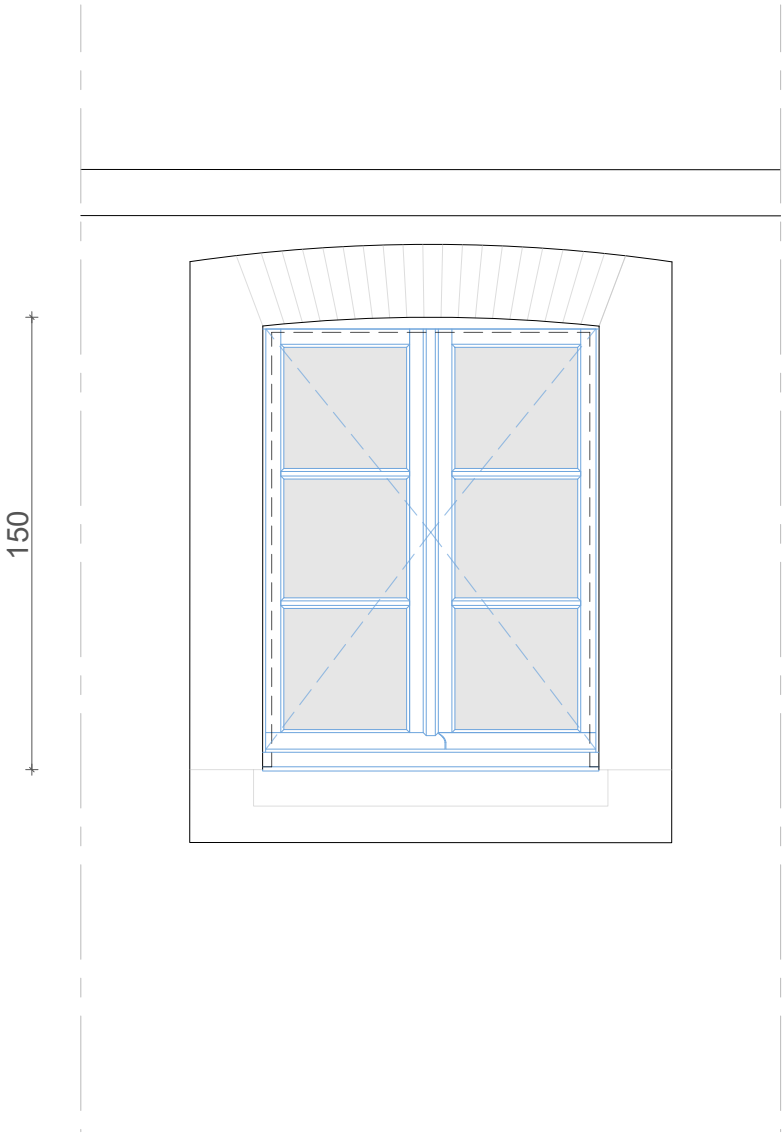

ÉLEVATION EXTÉRIEURE 1/25e

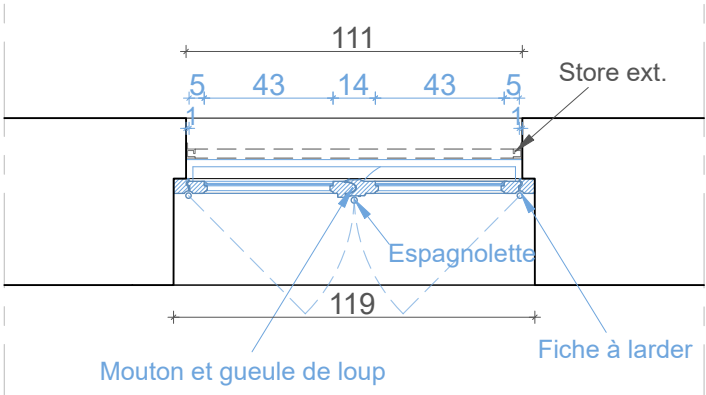


PLAN 1/25e

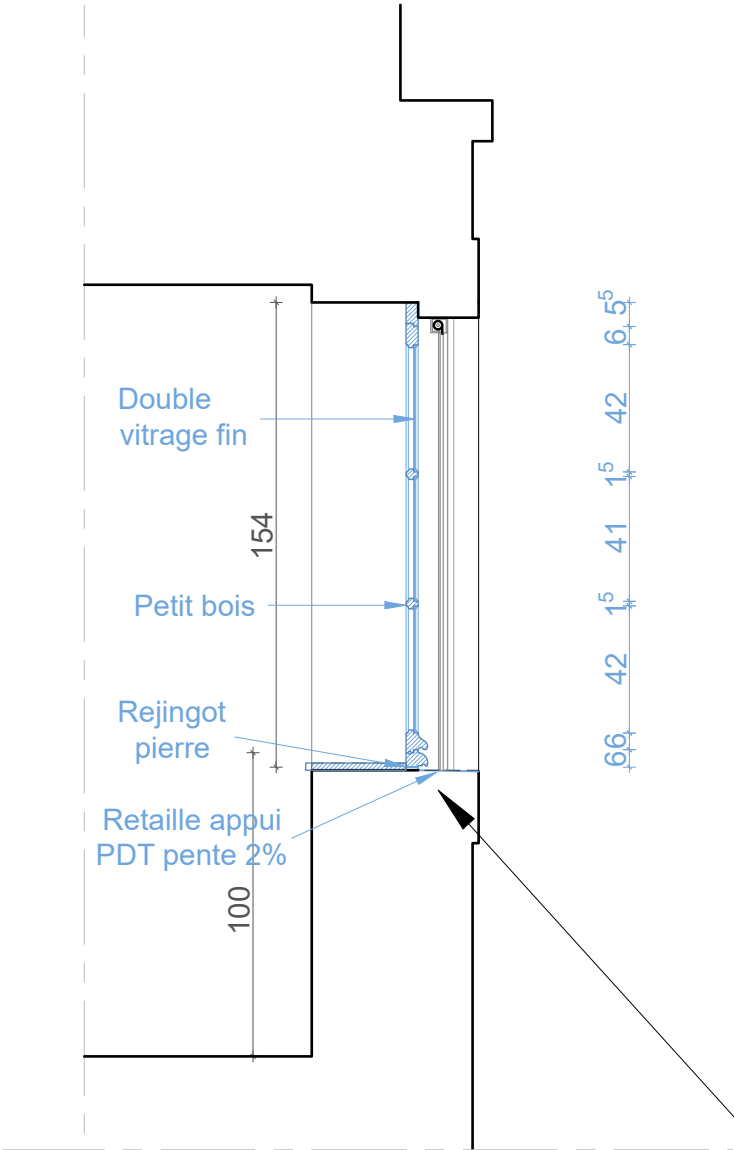


COUPE DE PRINCIPE 1/25e

Me b22 Fenêtre bois neuve 2 ouvrants à la française
Dim : 119x154cm(h) Quantité : 1
Divers : Fiches à larder, espagnolette
Localisation : R+2 Façade sur Cour
- Double vitrage fin 7mm, Masticage
- Mise en peinture


Maître d'ouvrage : MINISTERE DE LA JUSTICE Département Immobilier - Délégation Interrégionale Sud - Bât A, 1er étage 1 Place Emile Blouin CS 20009 - 31952 TOULOUSE Cedex 9		PRO Ind.02
TRIBUNAL DE COMMERCE : RESTAURATION DES MENUISERIES ET DES DÉCORS INTÉRIEURS		Echelle 1/25, 1/10
PROJET DÉTAILS MENUISERIE FENÊTRE Me b23		E

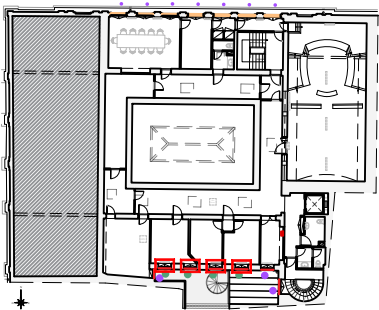


Plan du deuxième étage

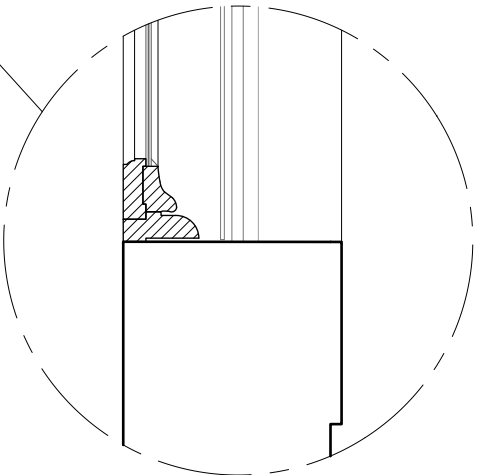


DETAIL APPUI 1/10e

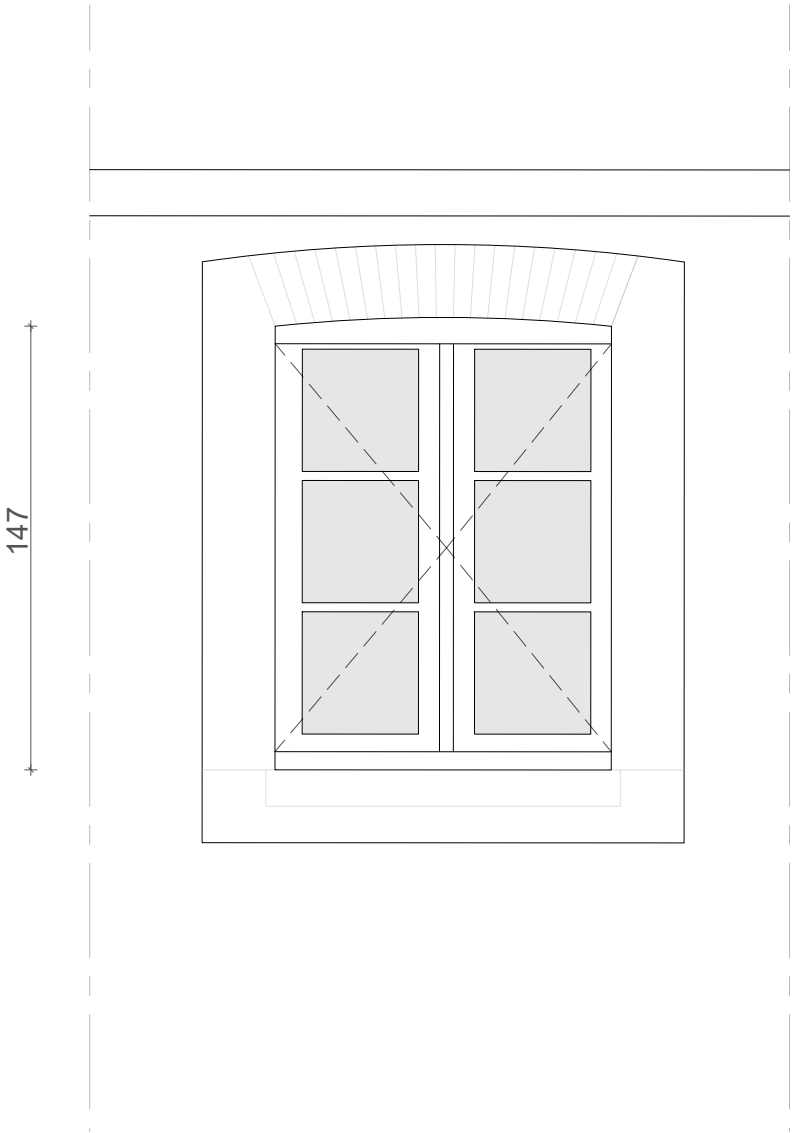

ÉLÉVATION EXTÉRIEURE 1/25e

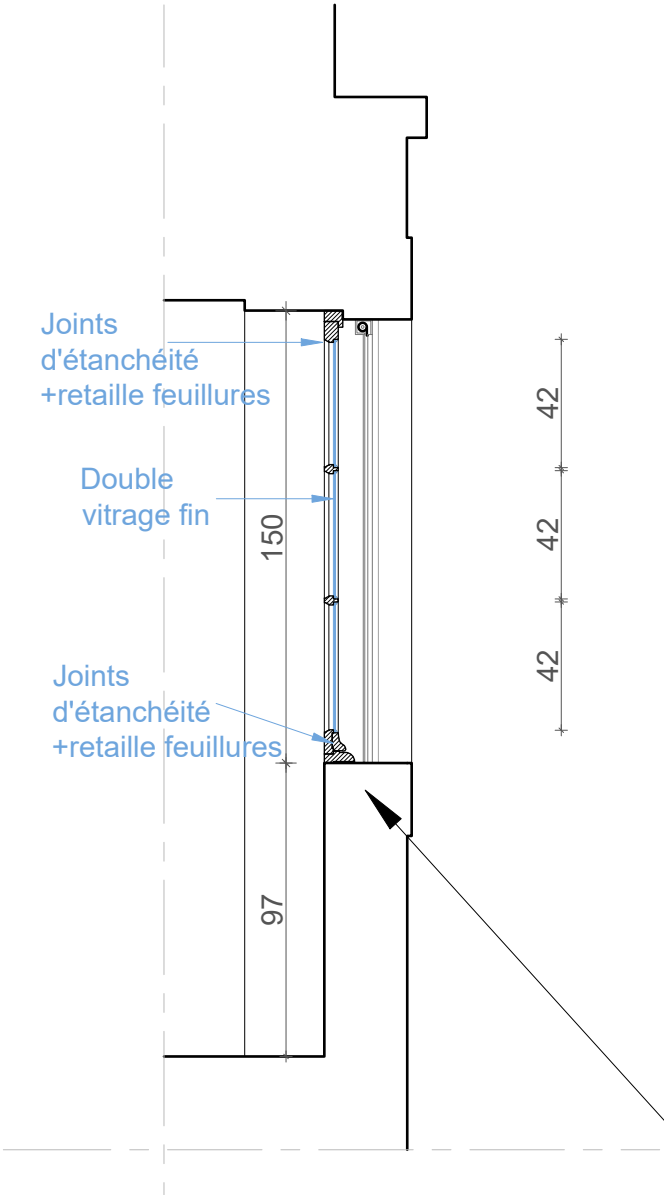


COUPE DE PRINCIPE 1/25e

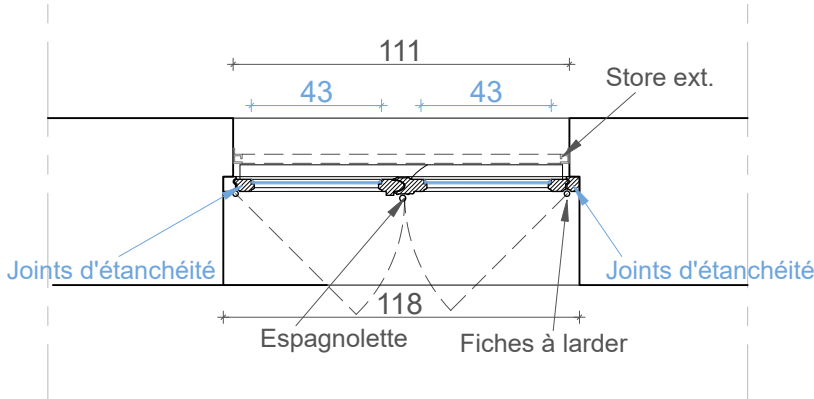


PLAN 1/25e

- Me b23** Fenêtre bois conservée 2 ouvrants à la française
Dim : 118x150cm(h) Quantité : 4
Divers : Fiches à larder, espagnolette
Localisation : R+2 côté Cour
Dépose des verres existants
- Nettoyage soigné
 - Restauration des fiches à larder et espagnolettes, nettoyage, huilage
 - Remplacement des éléments altérés par greffes (éléments identiques)
 - Double vitrage fin 7mm, Remasticage
 - Intégration de joints d'étanchéité
 - Refixage des éléments de quincaillerie
 - Mise en jeu
 - Mise en peinture après décapage préalable.


Maître d'ouvrage : MINISTERE DE LA JUSTICE Département Immobilier - Délégation Interrégionale Sud - Bât A, 1er étage 1 Place Emile Blouin CS 20009 - 31952 TOULOUSE Cedex 9		PRO Ind.02
TRIBUNAL DE COMMERCE : RESTAURATION DES MENUISERIES ET DES DÉCORS INTÉRIEURS		Echelle 1/25, 1/10
PROJET DÉTAILS MENUISERIE FENÊTRE Me b24		E

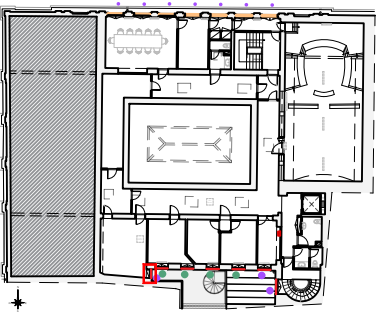


Plan du deuxième étage

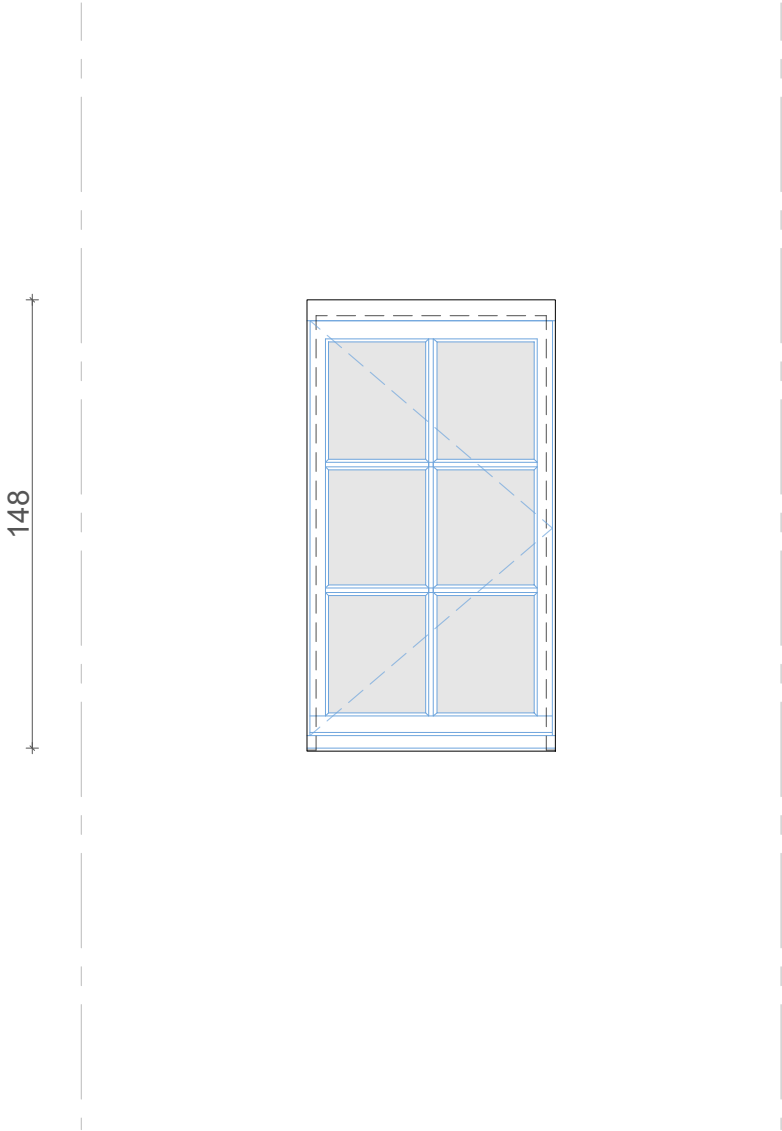

ÉLÉVATION EXTÉRIEURE 1/25e

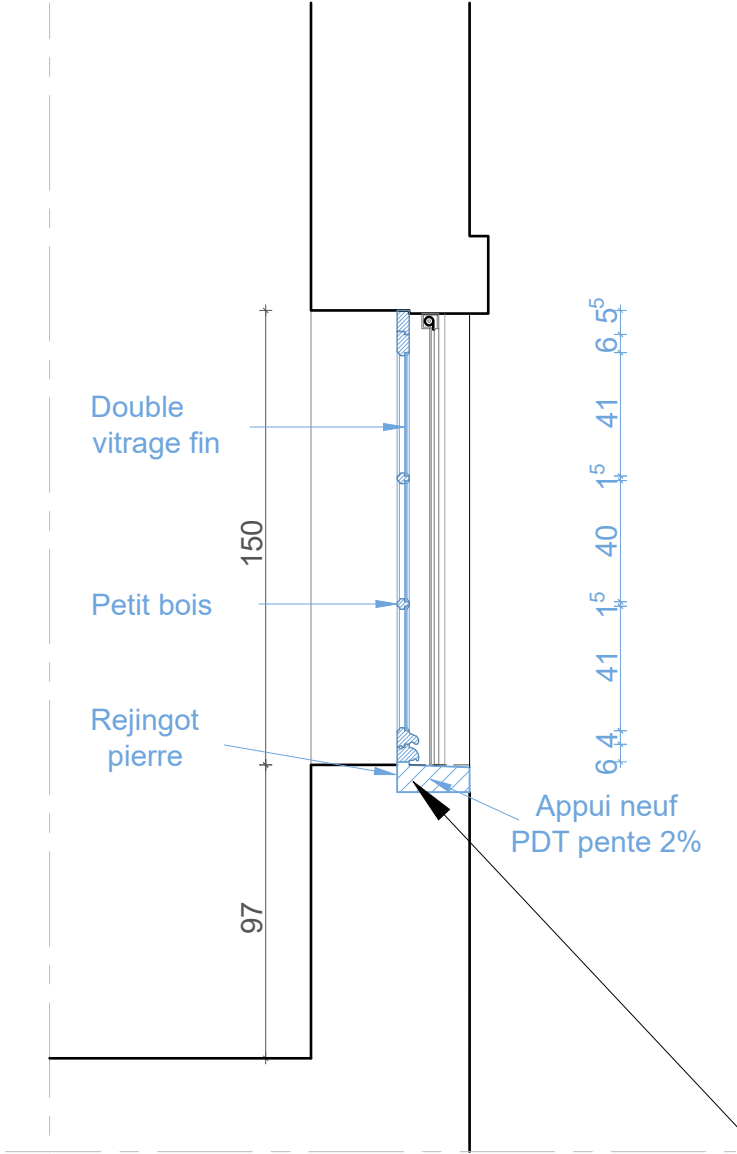


COUPE DE PRINCIPE 1/25e

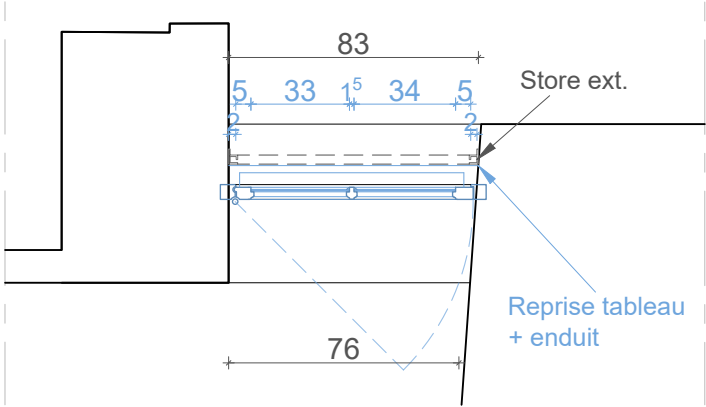


PLAN 1/25e


Me b24 Fenêtre bois neuve 1 ouvrant à la française
Dim : 150x83cm(h) Quantité : 1
Divers : Fiches à larder, crémone
Localisation : R+2 sur Cour
- Double vitrage fin 7mm, Masticage
- Mise en peinture

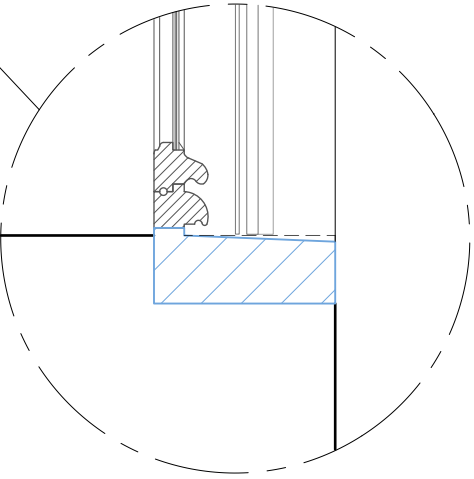

DETAIL APPUI 1/10e

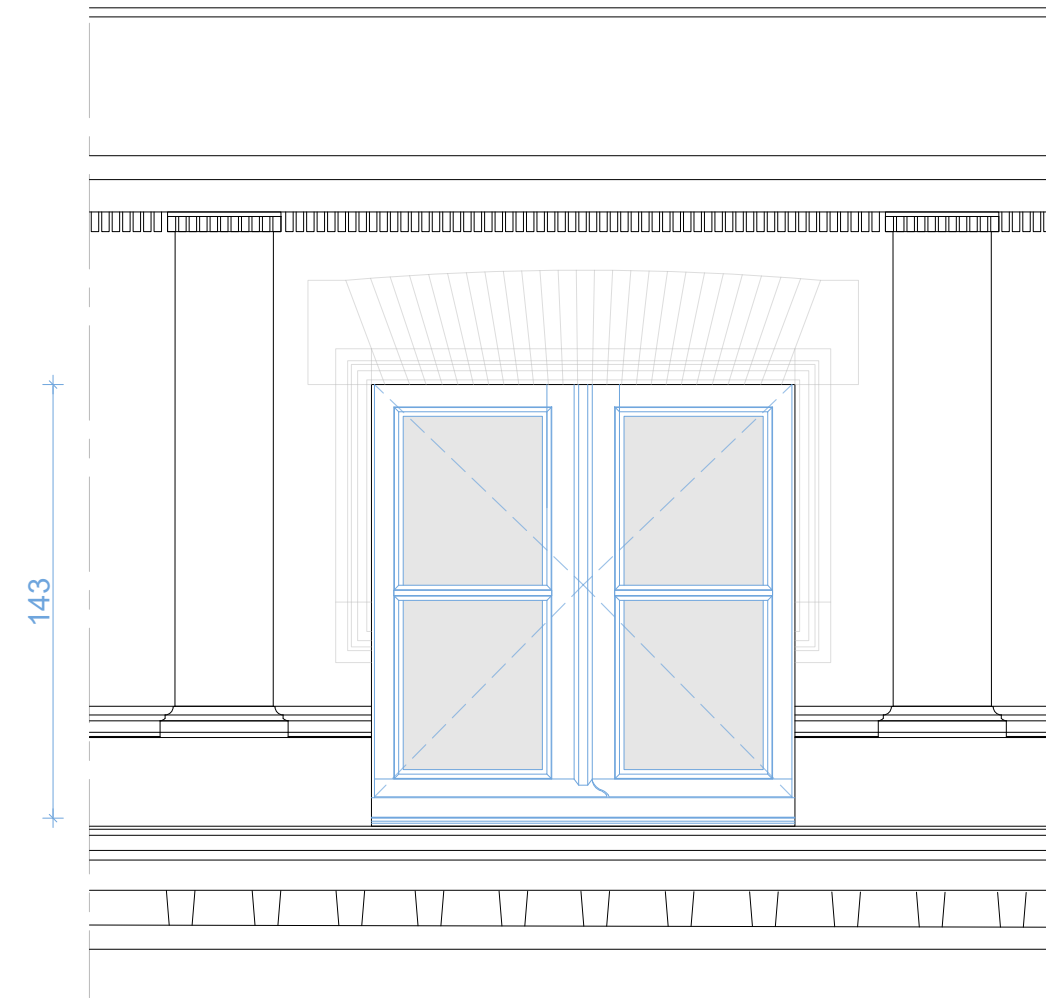


ÉLEVATION EXTÉRIEURE 1/25e

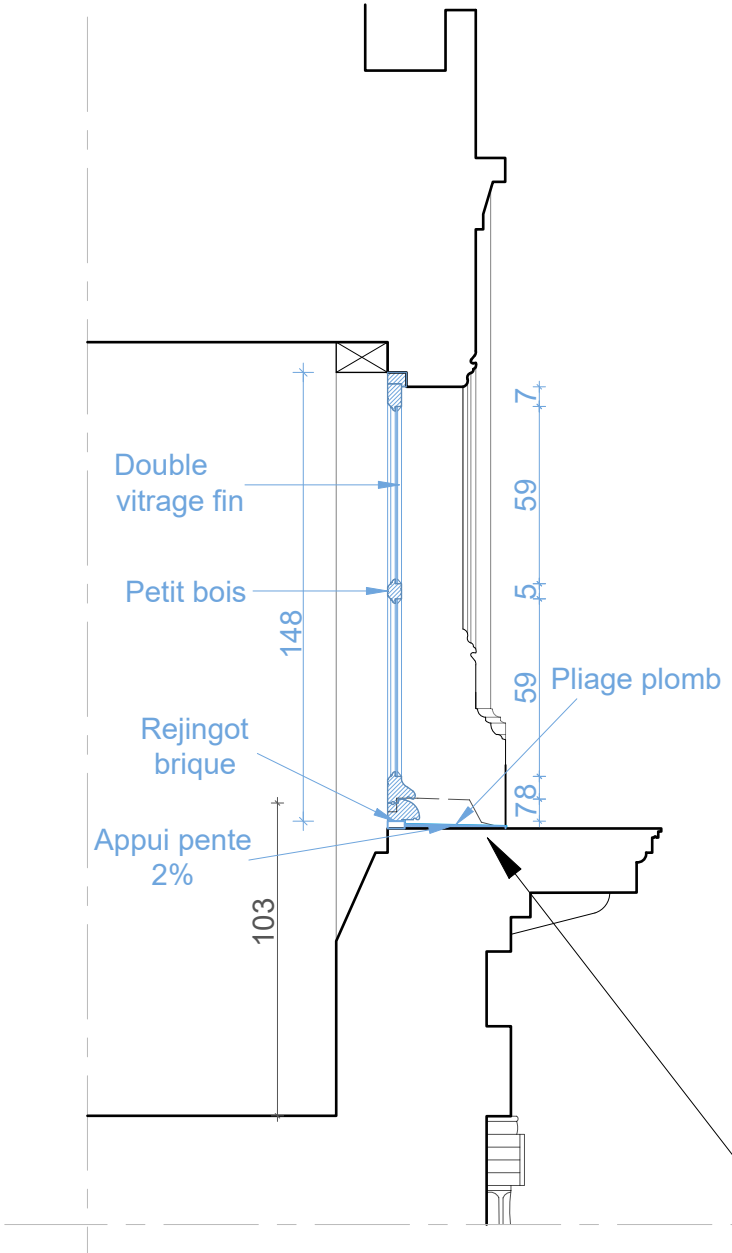


COUPE DE PRINCIPE 1/25e


Me b25 Fenêtre bois neuve 2 ouvrants à la française
Dim : 149x148cm(h) Quantité : 6
Divers : Fiches à larder, espagnolette, mise en peinture
Localisation : R+2 Façade rue Temponières
- Double vitrage fin 7mm, Masticage
- Mise en peinture

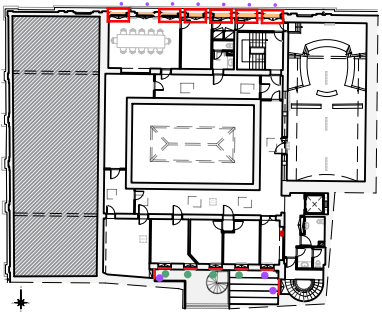


Plan du deuxième étage

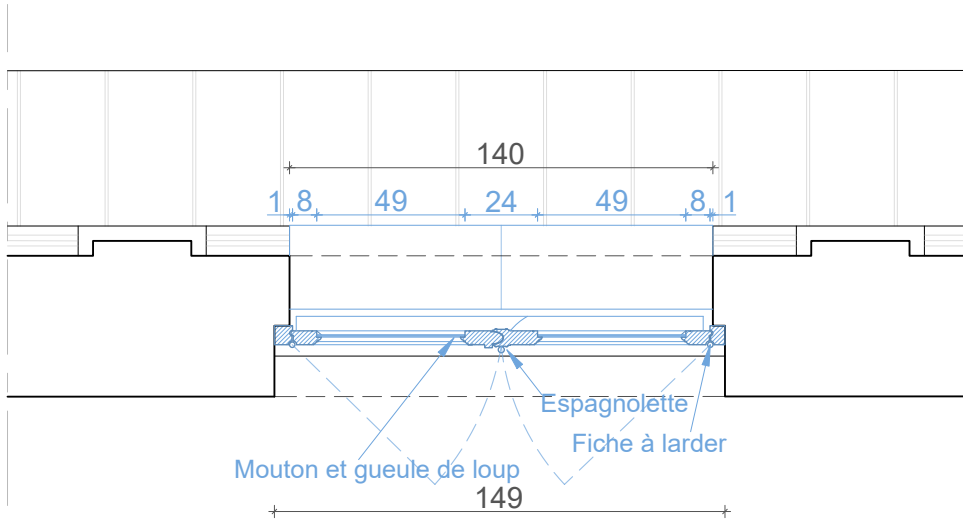


PLAN 1/25e

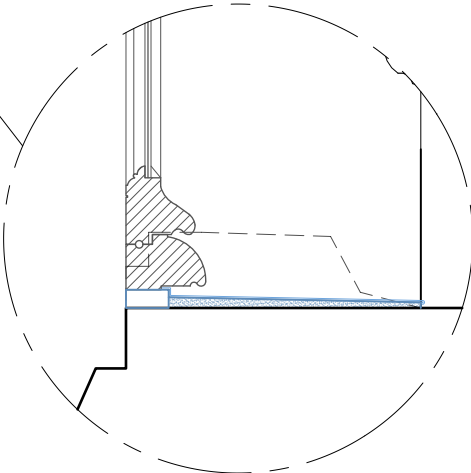


DETAIL APPUI 1/10e

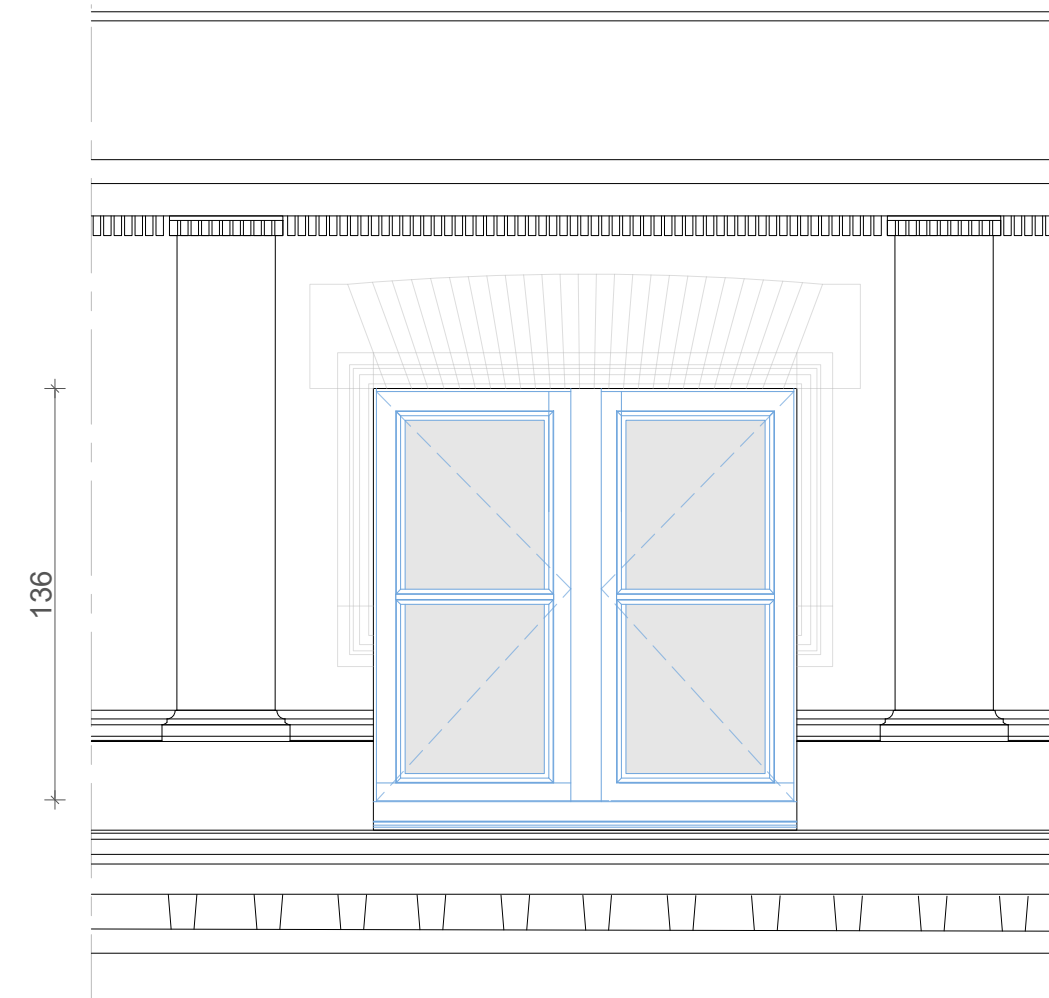

ÉLEVATION EXTÉRIEURE 1/25e

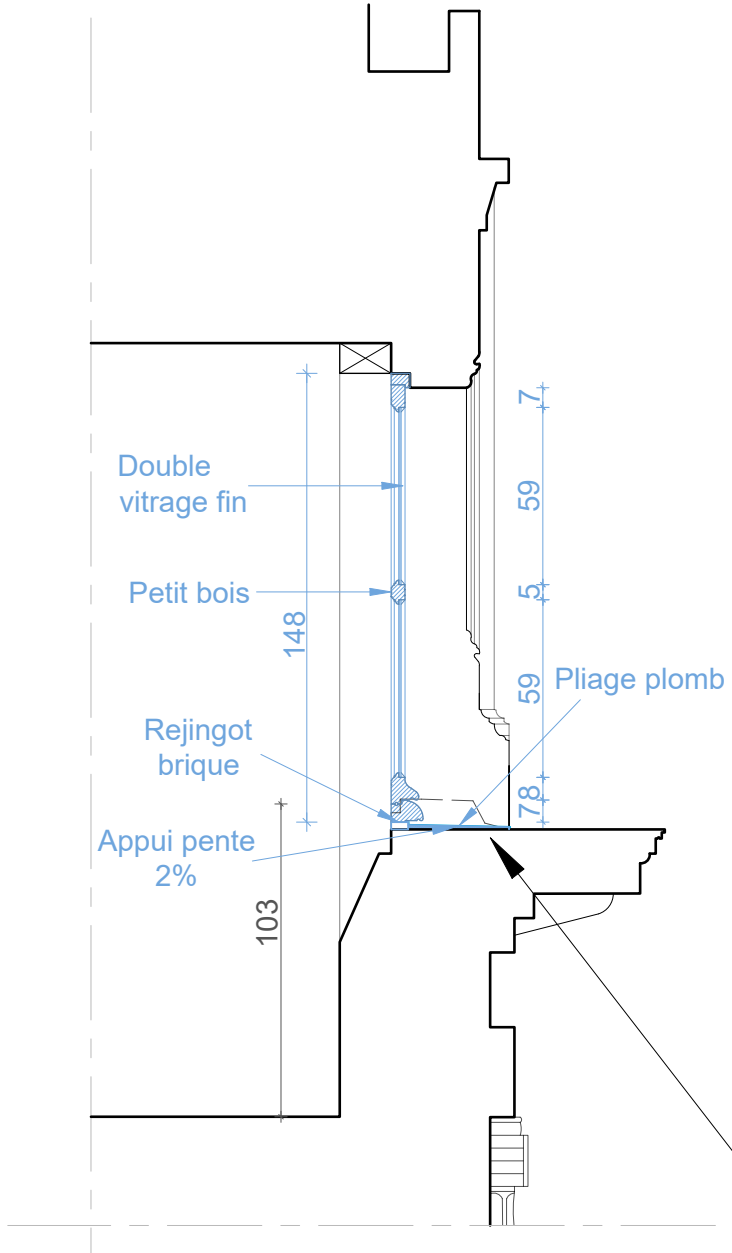


COUPE DE PRINCIPE 1/25e

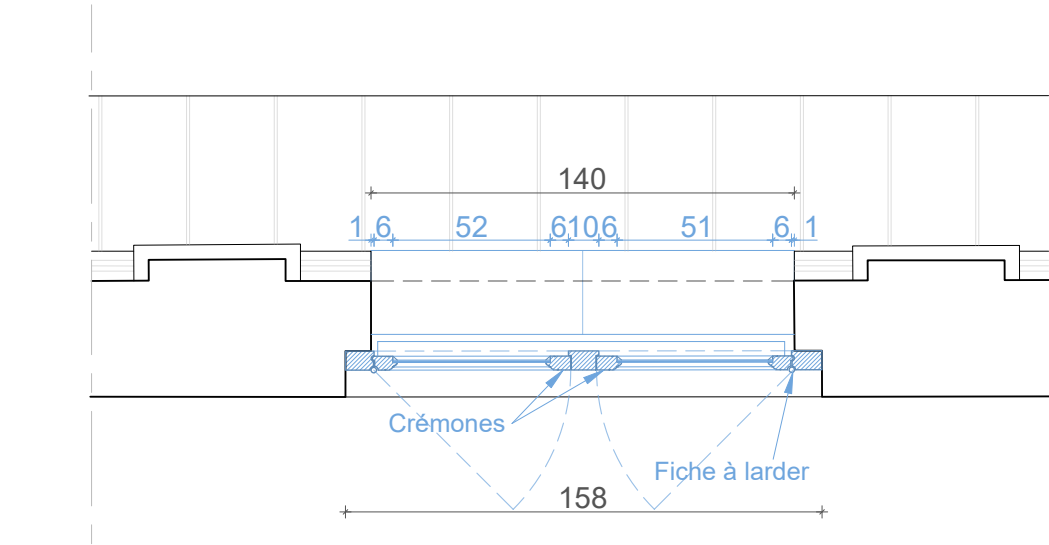


PLAN 1/25e

Maître d'ouvrage : MINISTÈRE DE LA JUSTICE Département Immobilier - Délégation Interrégionale Sud - Bât A, 1er étage 1 Place Emile Blouin CS 20009 - 31952 TOULOUSE Cedex 9		PRO Ind.02
TRIBUNAL DE COMMERCE : RESTAURATION DES MENUISERIES ET DES DÉCORS INTÉRIEURS		Echelle 1/25, 1/10
PROJET DÉTAILS MENUISERIE FENÊTRE Me b26		E

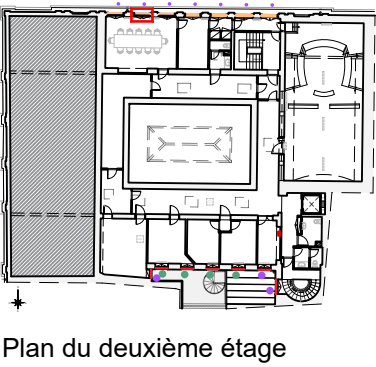

Plan du deuxième étage

Me b26 Fenêtre bois neuve à meneau central
2 ouvrants à la française
Dim : 158x148cm(h) Quantité : 1
Divers : Fiches à larder, 2 crémones, mise en peinture
Localisation : R+2 Façade rue Temponières
- Double vitrage fin 7mm, Masticage
- Mise en peinture

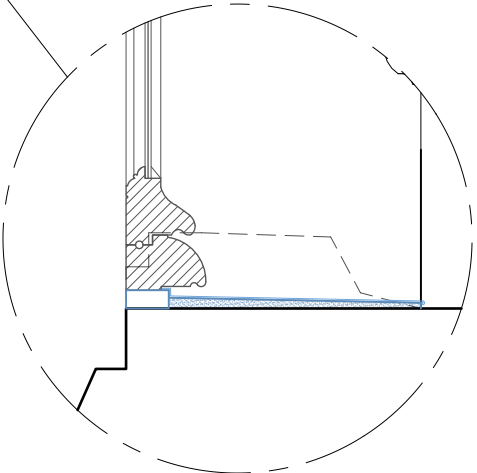

DETAIL APPUI 1/10e