



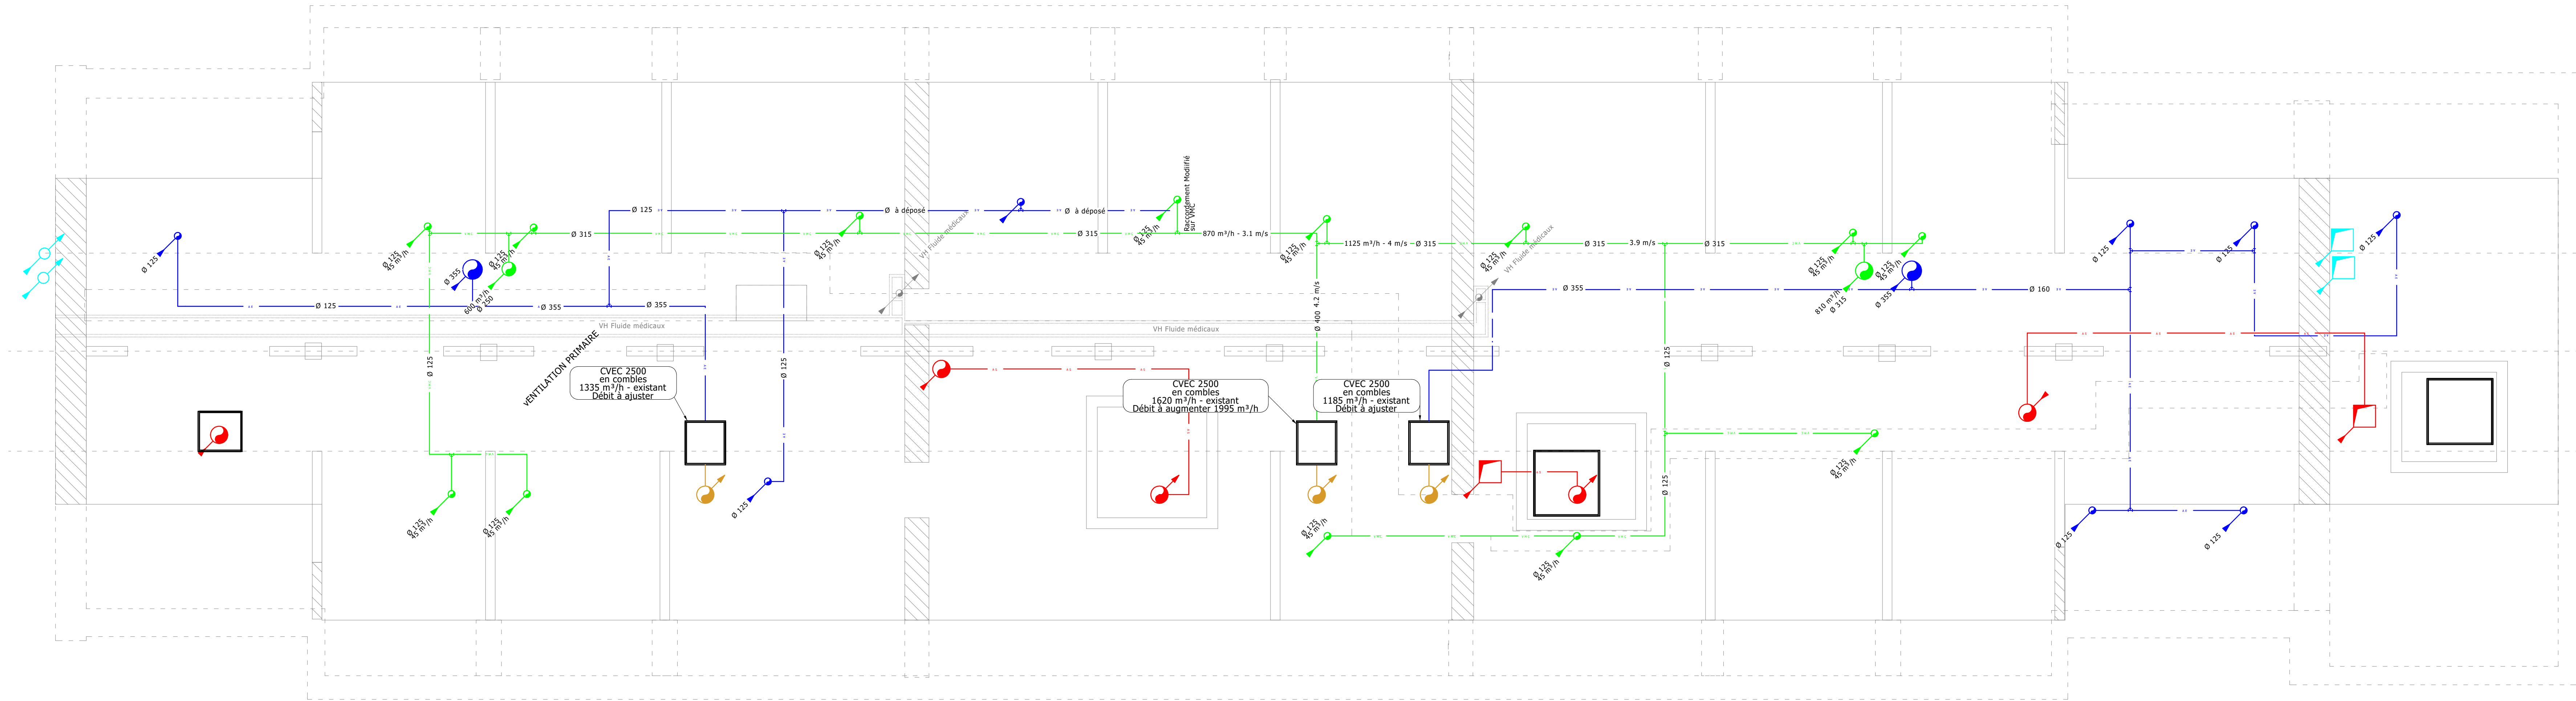

VH FLUIDE MEDICAUX - VENTILATION PRIMAIRE

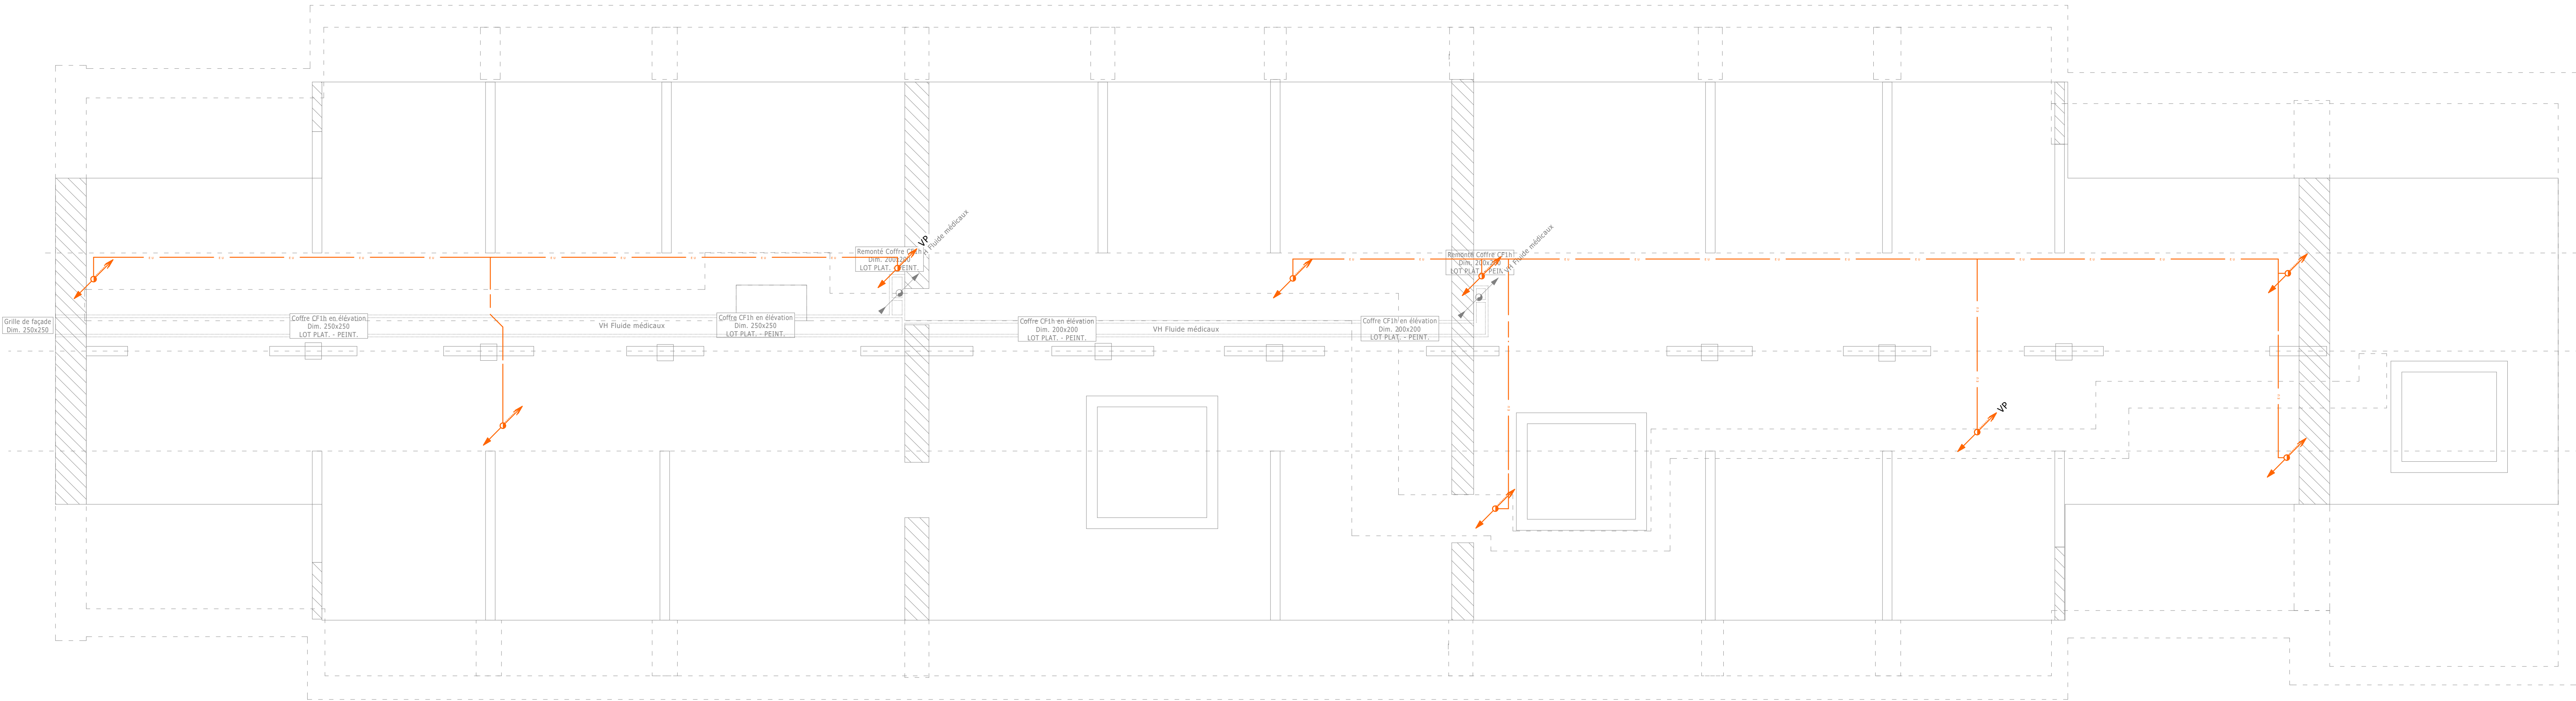



MAITRE D'OUVRAGE
SMR MAURICE DELORT
5, Avenue Duchesse de Fontanges
15800 VIC SUR CERE

OPERATION
**MISE EN CONFORMITE DES INTALLATIONS DE FLUIDES MEDICAUX
ET EXTENSION AU NIVEAU R+3, R+4 ET R+5**
AMENAGEMENT DE SALLES DE BAIN AU R+5
SMR Maurice Delort - 5, Avenue Duchesse de Fontanges
15800 VIC SUR CERE



BUREAU D'ETUDES
IGETEC - 5, Avenue Georges Pompidou - 15000 AURILLAC
TEL:04.71.63.88.30 - Email : accueil@igetec.fr

BUREAU DE CONTROLE
SICOOTEC - 14, Avenue du Garric - 15009 AURILLAC
TEL:04.71.48.41.58 - Email : vincent.troupe@sicotec.com

BUREAU D'ETUDES ACOUSTIQUES
SICOOTEC - 19 Avenue Léonard de Vinci - 63000 CLERMONT-FERRAND
TEL:04.73.44.27.00 - Email : construction.clermont-ferrand@sicotec.com

VUE EN PLAN
PLOMBERIE - VENTILATION
Combles

Echelle : 1:50èmePB-VT 4-4

AVP	PRO	ACT	VISA	DET	AOR	DOE
G313	INTERVENANTS		A.D. / R.B.		AVRIL 2026	
MODIFICATIONS						