

MCE Déviation d'Ernée RN 12
Site des Semondières

PLAN PRO


Plan de masse des aménagements

Format : A1
Echelle : 1/450

Date	Version
11/03/2025	V1



Séquence type

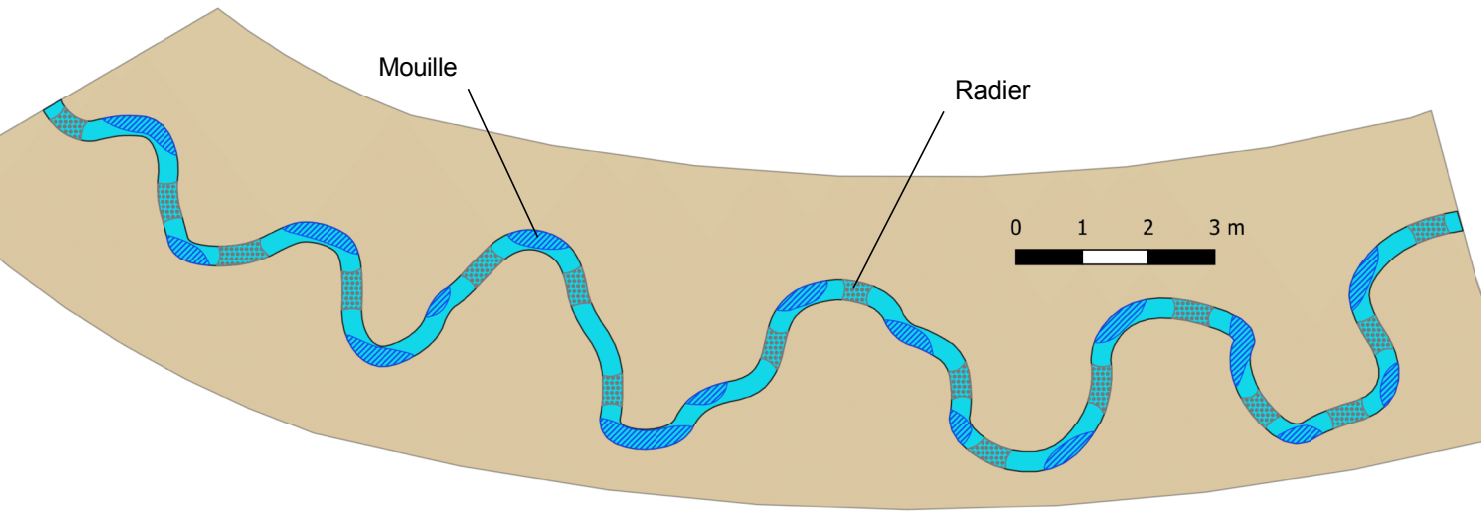

Coupe type lit mineur

