


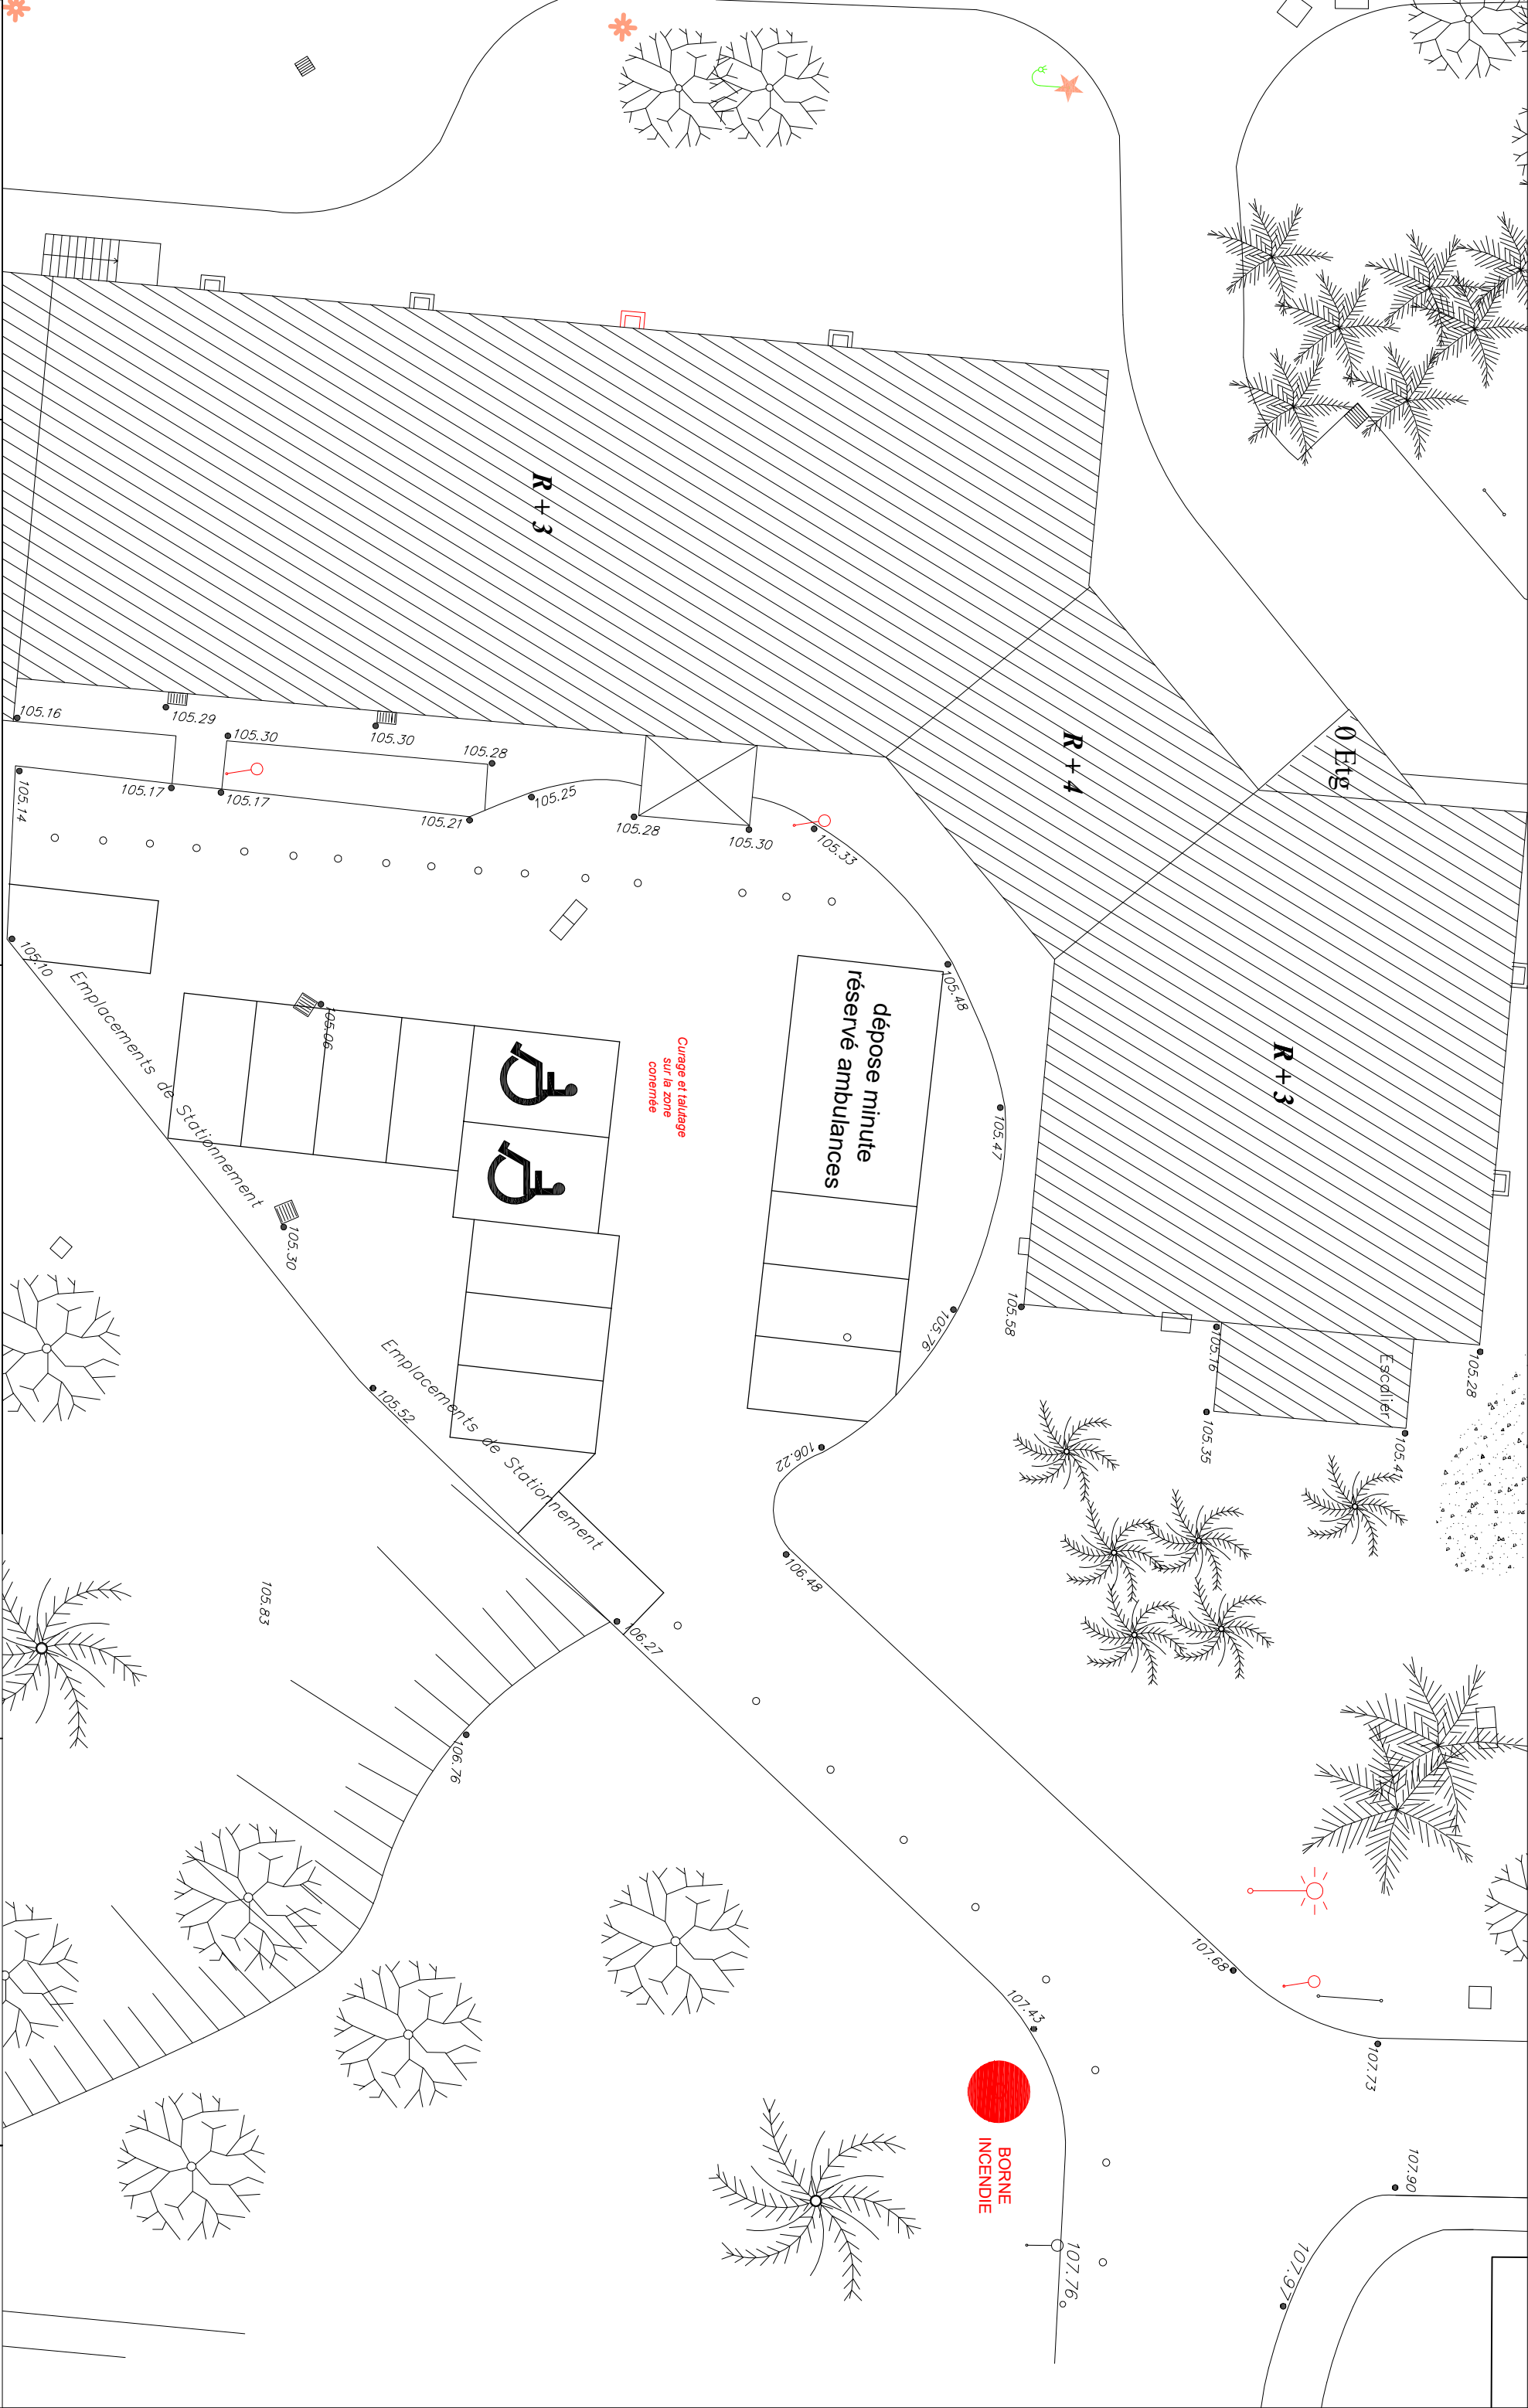

MATRISE DOUVRAGE : CENTRE HOSPITALIER DES PLAISIR MATRISE D'OEUVRE : CENTRE HOSPITALIER DES PLAISIR	AMENAGEMENT zone ERP Bâtiment 01 - USN3 22 mai 2026	BATIMENT 01 - USN 3 CENTRE HOSPITALIER DE PLAISIR 220 rue MANSART 78370 PLAISIR	ECHELLE 1/200
PLAN MASSE EXISTANT			