



CROUS Normandie
Direction de la Stratégie
Immobilière
23 Avenue de Bruxelles -
CS 25317
14053 CAEN Cedex 4

REHABILITATION

Réhabilitation du bâtiment Jehan Ango

Résidence Panorama - 76130 Mont Saint Aignan

PROJET

CARNET DE PIÈCES GRAPHIQUES



DIAG	ESQ	APS	APD	DP	PRO	DCE	ACT
------	-----	-----	-----	----	-----	-----	-----

NOTA IMPORTANT : Toutes les cotes devront être vérifiées et contrôlées sous la responsabilité de l'entreprise avant exécution
avec une attention particulière sur les côtes en longueur des chambres projetées selon la largeur du bâtiment existant.

MAITRISE D'OEUVRE

archétude Architecture - Paysage - Urbanisme

31 Bd Général de Gaulle - 60000 BEAUVAIS
Tél : 03.44.48.95.66 - Fax : 03.44.48.97.23
archetude@archetude.fr

BET

 **BETOM INGENIERIE**

42 Rue Richelieu - 76 600 LE HAVRE

Tél : 01 39 20 62 00

INDICES

Février 2026	A	M.GRANDCHAMP
--------------	---	--------------

01 PLAN MASSE

- DCE-1-1 Plan masse existant
- DCE-1-2 Plan masse projeté

02 REPARTITION

- DCE-2-1 Répartition programmatique RDC
- DCE-2-2 Répartition programmatique Etage courant
- DCE-2-3 Tableau de surface

03 PLANS DE DEMOLITION (HORS MARCHE)

- DCE-3-1 Plan Sous-sol de démolition (hors marché)
- DCE-3-2 Plan RDC de démolition (hors marché)
- DCE-3-3 Plan Etage courant de démolition (hors marché)
- DCE-3-4 Plan Toiture de démolition (hors marché)

04 PLANS EXISTANTS APRES DEMOLITION

- DCE-4-1 Plan Sous-sol existant après démolition
- DCE-4-2 Plan RDC existant après démolition
- DCE-4-3 Plan Etage courant existant après démolition
- DCE-4-4 Plan Toiture existant après démolition

05 PLANS PROJETES

- DCE-5-1 Plan Sous-sol projeté
- DCE-5-2 Plan RDC projeté
- DCE-5-3 Plan Etage courant projeté
- DCE-5-4 Plan Toiture projeté

06 PLANS PLAFOND

- DCE-6-1 Plan Plafond Sous-sol
- DCE-6-2 Plan Plafond RDC
- DCE-6-3 Plan Plafond Etage courant

07 PLANS SOL

- DCE-7-1 Plan Sol Sous-sol
- DCE-7-2 Plan Sol RDC
- DCE-7-3 Plan Sol Etage courant

08 ELEVATIONS DEMOLIES

- DCE-8-1 Elévations démolies EST et SUD
- DCE-8-2 Elévations démolies OUEST et NORD

09 ELEVATIONS EXISTANTES APRES DEMOLITION

- DCE-9-1 Elévations existantes après démolition EST et SUD
- DCE-9-2 Elévations existantes après démolition OUEST et NORD

10 ELEVATIONS PROJETEES

- DCE-10-1 Elévations projetées EST et SUD
- DCE-10-2 Elévations projetées OUEST et NORD

11 AXONOMETRIES

- DCE-11-1 Axonométries - Vue 1
- DCE-11-2 Axonométries - Vue 2

12 CELLULES

- DCE-12-1 Chambre confort
- DCE-12-2 Chambre confort+
- DCE-12-3 Studette
- DCE-12-4 Studette-
- DCE-12-5 Studette+
- DCE-12-6 Studio PMR
- DCE-12-7 Cuisine collective - Plan
- DCE-12-8 Cuisine collective - Vues
- DCE-12-9 Cuisine collective - Coupe
- DCE-12-10 Salle de convivialité
- DCE-12-11 Salle d'étude - Plan
- DCE-12-12 Salle d'étude - Coupe et vue
- DCE-12-13 Tiers lieu - Plan
- DCE-12-14 Tiers lieu - Vue
- DCE-12-15 Tiers lieu - Coupe
- DCE-12-16 Hall d'entrée - Plan
- DCE-12-17 Hall d'entrée - Vues
- DCE-12-18 Hall d'entrée - Coupe
- DCE-12-19 Circulation commune



13 DETAILS

- DCE-13-1 Coupe transversale
- DCE-13-2 Détail de façade
- DCE-13-3 Détail de trumeaux
- DCE-13-4 Détails de composition de murs
- DCE-13-5 Détails de toiture



14 NOMENCLATURES

- DCE-14-1 Nomenclature de mext - ME01-ME13
- DCE-14-2 Nomenclature de mext - ME14-ME17
- DCE-14-3 Nomenclature de mext - PE01-PE06
- DCE-14-4 Nomenclature de mint - MI01-MI02
- DCE-14-5 Nomenclature de mint - PI01-PI09
- DCE-14-6 Nomenclature de mint - PI10-PI16


NOTA IMPORTANT : Toutes les cotes devront être vérifiées et contrôlées sous la responsabilité de l'entreprise avant exécution avec une attention particulière sur les côtes en longueur des chambres projetées selon la largeur du bâtiment existant.

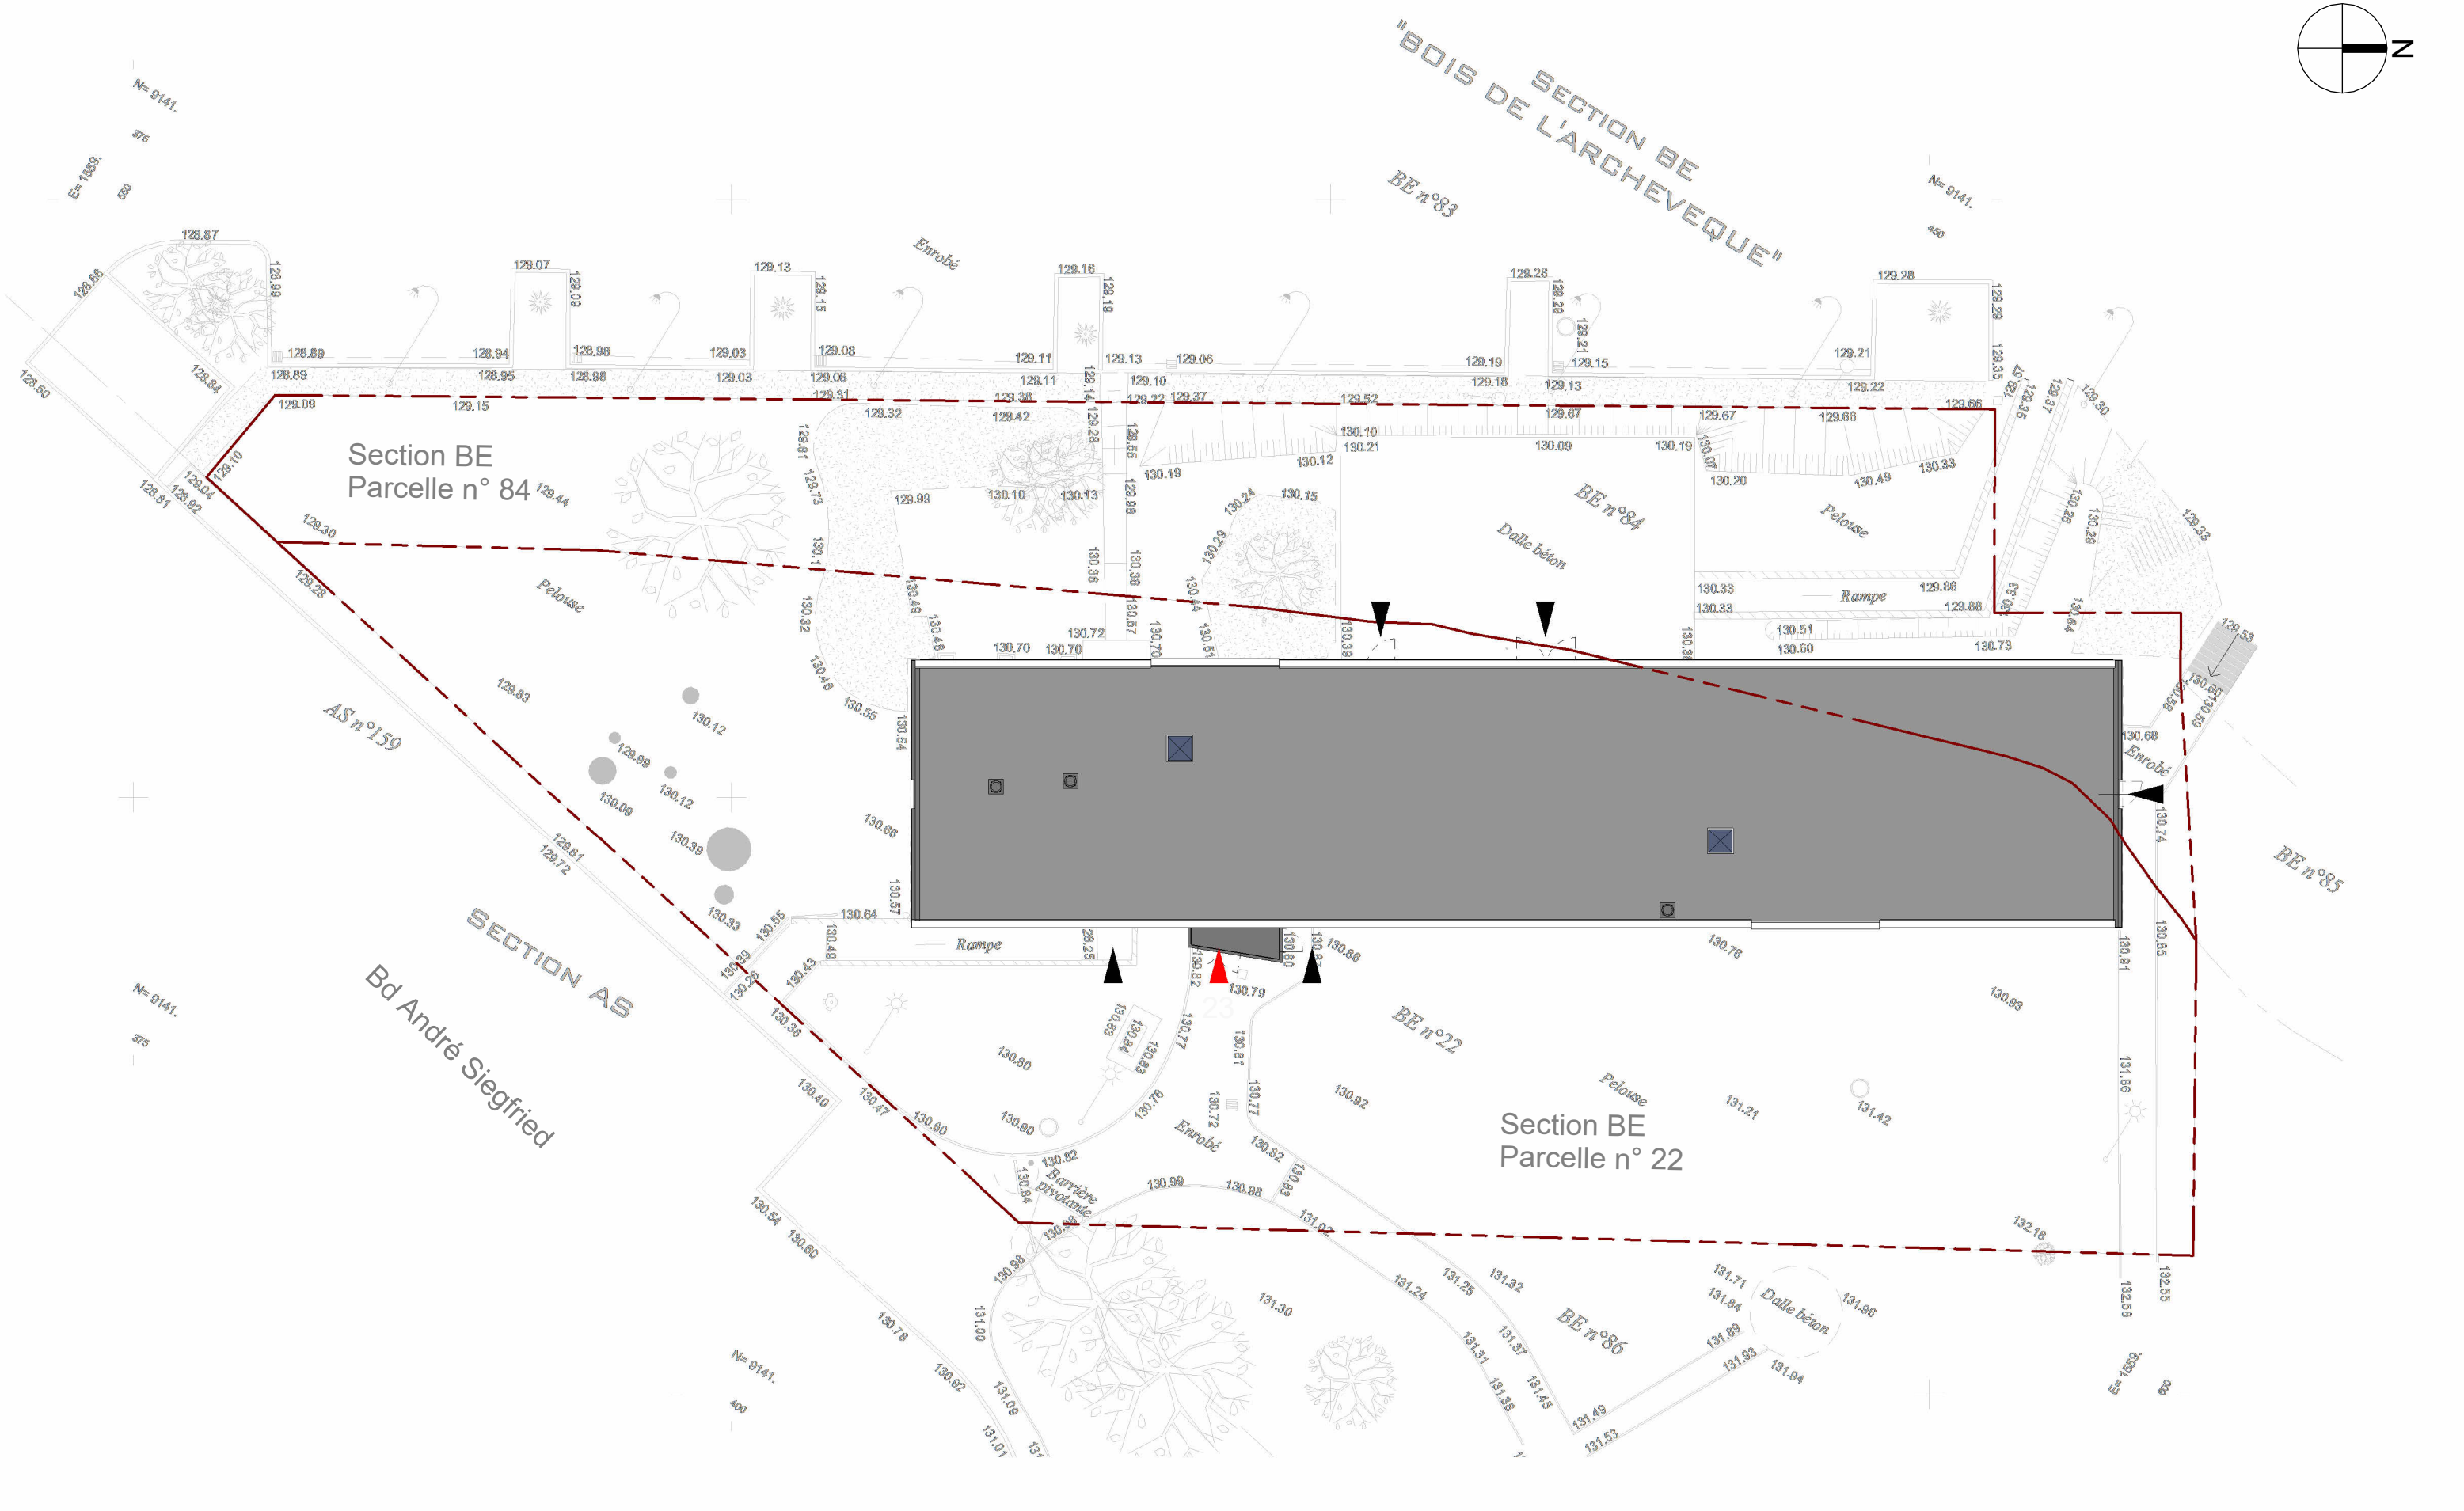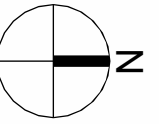

NOTA IMPORTANT : Toutes les cotes devront être vérifiées et contrôlées sous la responsabilité de l'entreprise avant exécution avec une attention particulière sur les côtes en longueur des chambres projetées selon la largeur du bâtiment existant.

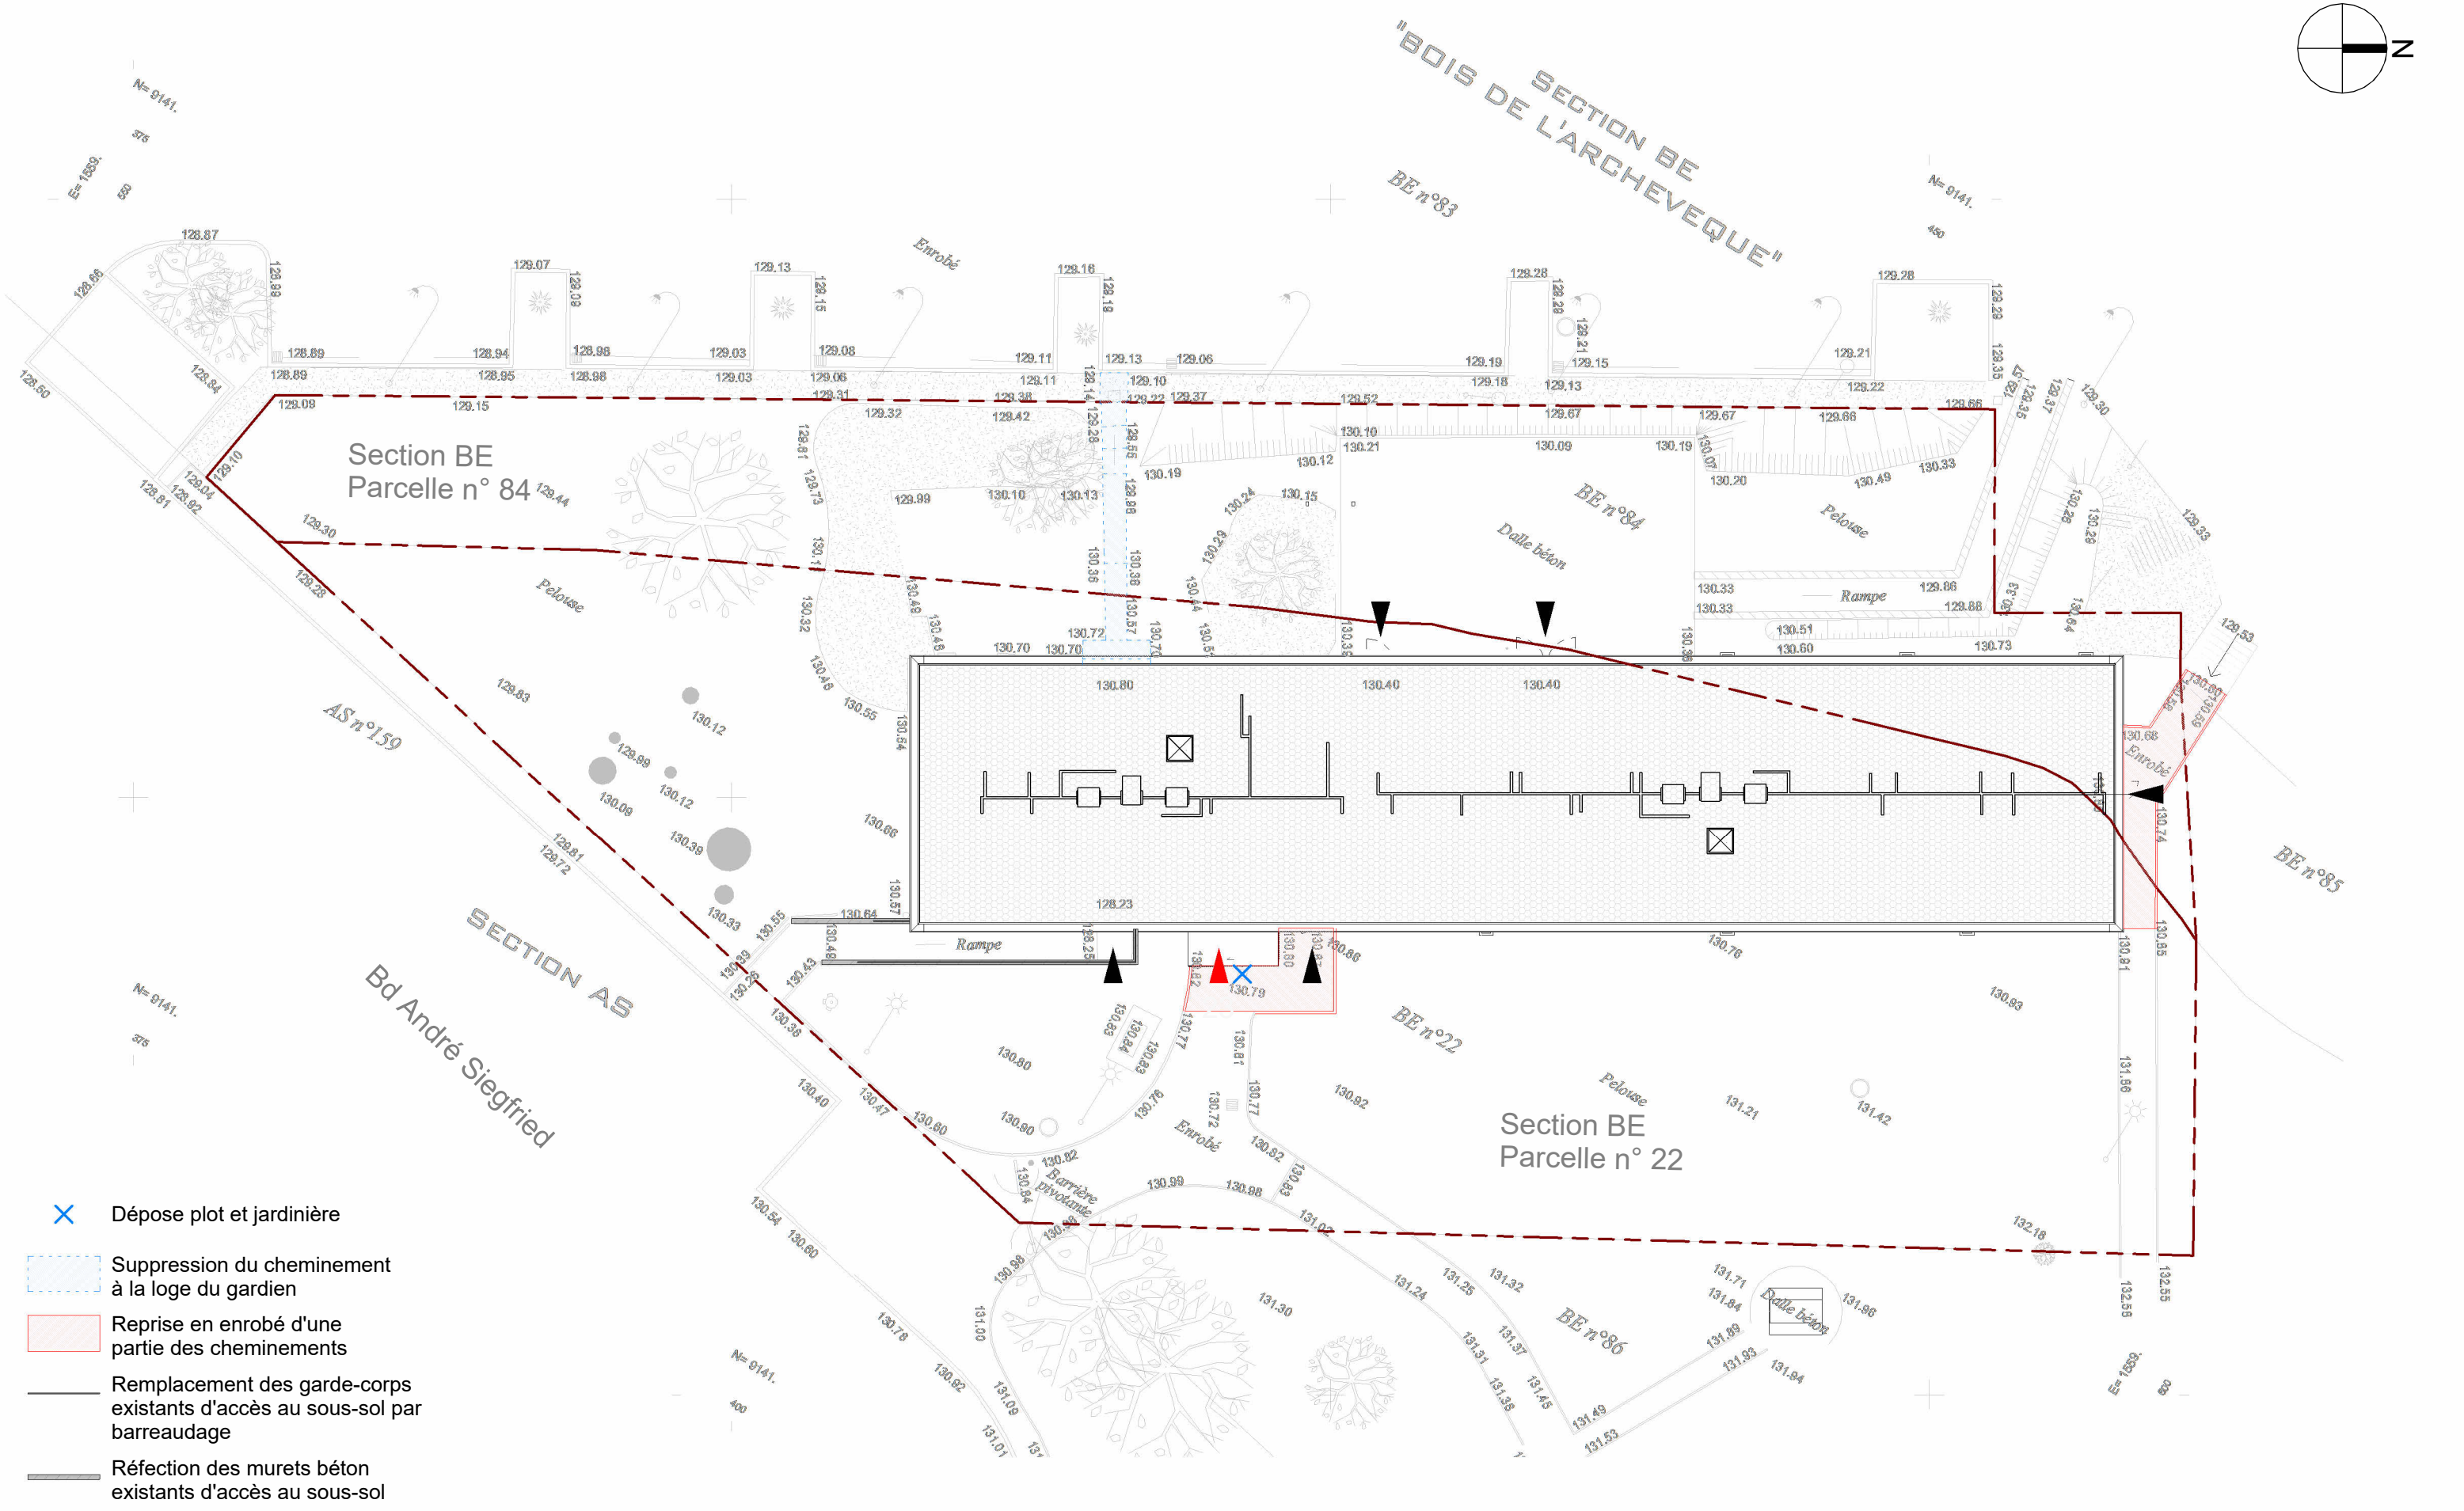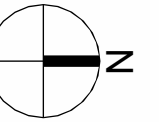

NOTA IMPORTANT : Toutes les cotes devront être vérifiées et contrôlées sous la responsabilité de l'entreprise avant exécution avec une attention particulière sur les côtes en longueur des chambres projetées selon la largeur du bâtiment existant.

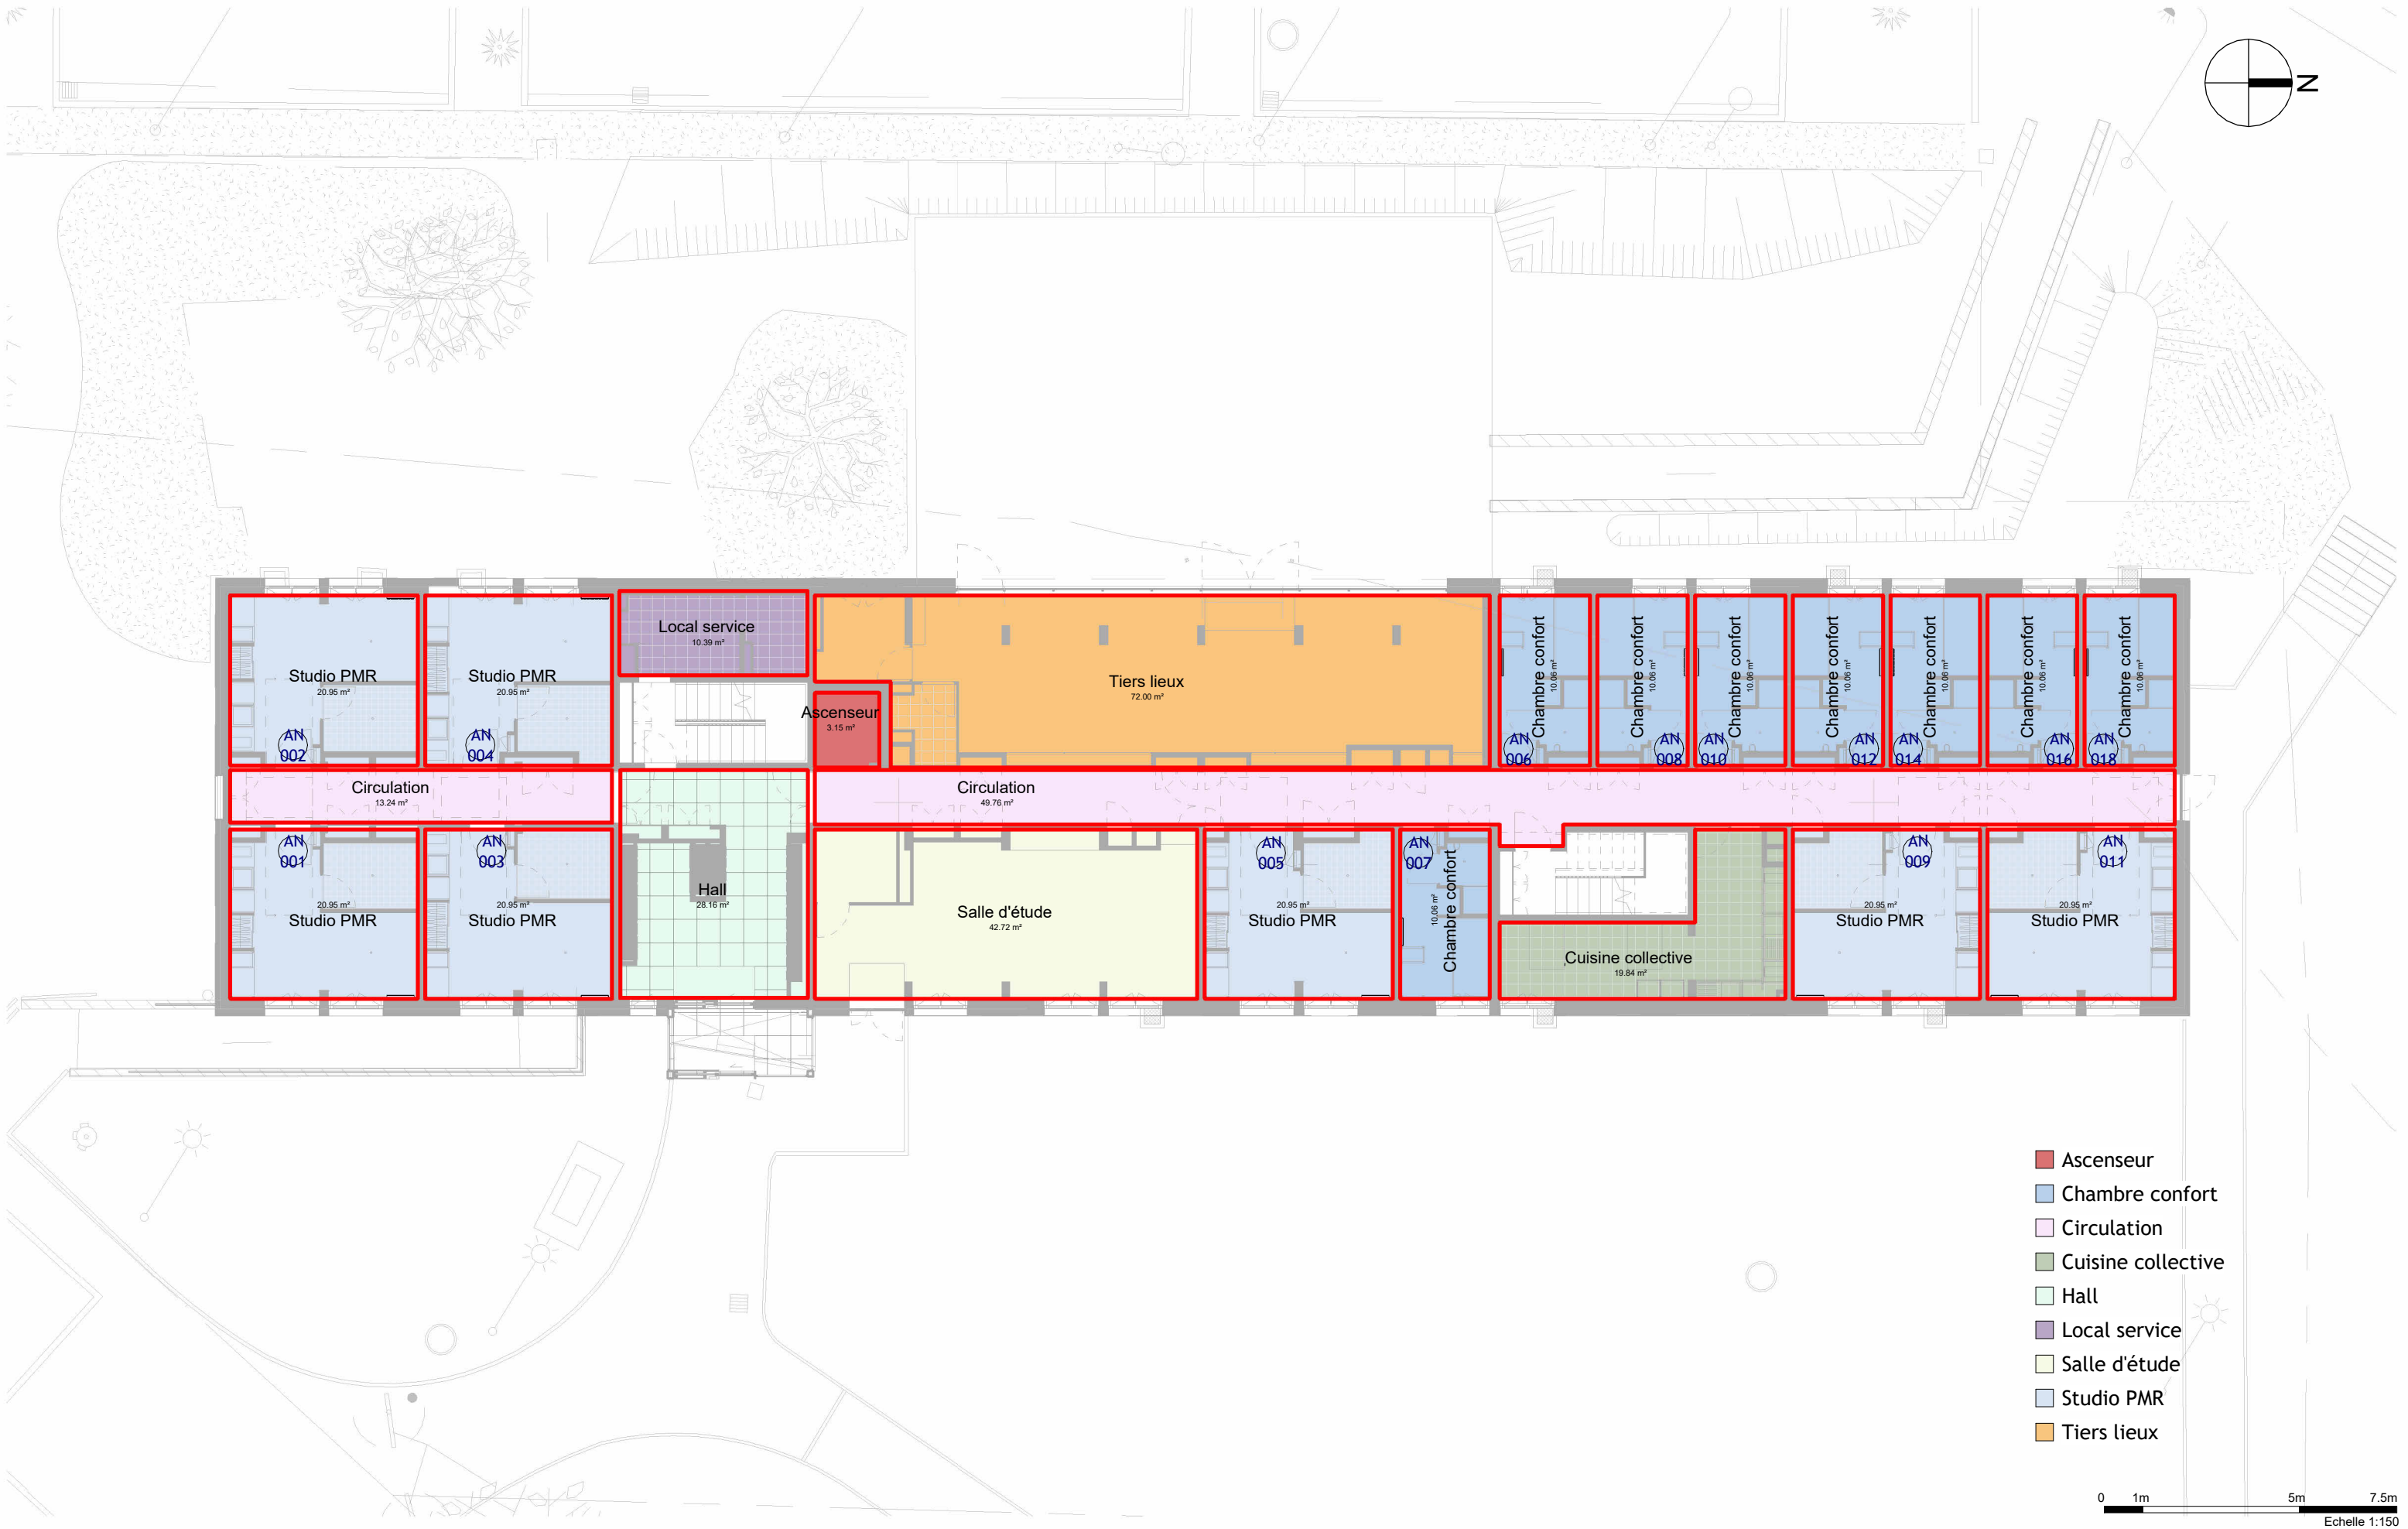

NOTA IMPORTANT : Toutes les cotes devront être vérifiées et contrôlées sous la responsabilité de l'entreprise avant exécution avec une attention particulière sur les côtes en longueur des chambres projetées selon la largeur du bâtiment existant.



NOTA IMPORTANT : Toutes les cotes devront être vérifiées et contrôlées sous la responsabilité de l'entreprise avant exécution avec une attention particulière sur les côtes en longueur des chambres projetées selon la largeur du bâtiment existant.

N°	Nom	S (m²)
REZ-DE-CHAUSSEE		
AN 001	Studio PMR	20,95
AN 002	Studio PMR	20,95
AN 003	Studio PMR	20,95
AN 004	Studio PMR	20,95
AN 005	Studio PMR	20,95
AN 009	Studio PMR	20,95
AN 011	Studio PMR	20,95
Totale		146,65

AN 006	Chambre confort	10,06
AN 007	Chambre confort	10,06
AN 008	Chambre confort	10,06
AN 010	Chambre confort	10,06
AN 012	Chambre confort	10,06
AN 014	Chambre confort	10,06
AN 016	Chambre confort	10,06
AN 018	Chambre confort	10,06
Totale		80,48

-	Tiers lieux	73,23
-	Salle d'étude	42,72
-	Cuisine collective	19,84
Totale		135,79

-	Local service	10,39
Totale		146,18

-	Circulation	65,43
-	Hall	28,16
Totale		93,59

SURFACE TOTALE RDC		509,1
--------------------	--	-------

N°	Nom	S (m²)
R+1		
AN 101	Studette	16,27
AN 102	Studette	16,27
AN 103	Studette	16,27
AN 104	Studette-	15,17
AN 105	Studette	16,27
AN 107	Studette	16,27
AN 108	Studette+	15,8
AN 109	Studette	16,27
AN 110	Studette	16,29
AN 111	Studette	16,27
Totale		161,15

AN 106	Chambre confort+	11,54
AN 112	Chambre confort	10,56
AN 113	Chambre confort	10,56
AN 114	Chambre confort	10,56
AN 115	Chambre confort	10,56
AN 116	Chambre confort	10,56
AN 117	Chambre confort	10,56
AN 118	Chambre confort	10,56
AN 119	Chambre confort	10,56
AN 120	Chambre confort	10,56
AN 121	Chambre confort	10,56
AN 122	Chambre confort	10,56
AN 123	Chambre confort	10,56
AN 124	Chambre confort	10,56
AN 125	Chambre confort	10,56
AN 126	Chambre confort	10,56
AN 127	Chambre confort	10,56
AN 128	Chambre confort	10,56
AN 130	Chambre confort	10,56
Totale		201,62

-	Cuisine collective	20,68
-	Salle de convivialité	10,6
Totale		31,28

-	Local service	7,71
Totale		7,71

-	Circulation	72,02
Totale		72,02

SURFACE TOTALE R+1		473,78
--------------------	--	--------

N°	Nom	S (m²)
R+2		
AN 201	Studette	16,27
AN 202	Studette	16,27
AN 203	Studette	16,27
AN 204	Studette-	15,17
AN 205	Studette	16,27
AN 207	Studette	16,27
AN 208	Studette+	15,8
AN 209	Studette	16,27
AN 210	Studette	16,29
AN 211	Studette	16,27
Totale		161,15

AN 206	Chambre confort+	11,54
AN 212	Chambre confort	10,56
AN 213	Chambre confort	10,56
AN 214	Chambre confort	10,56
AN 215	Chambre confort	10,56
AN 216	Chambre confort	10,56
AN 217	Chambre confort	10,56
AN 218	Chambre confort	10,56
AN 219	Chambre confort	10,56
AN 220	Chambre confort	10,56
AN 221	Chambre confort	10,56
AN 222	Chambre confort	10,56
AN 223	Chambre confort	10,56
AN 224	Chambre confort	10,56
AN 225	Chambre confort	10,56
AN 226	Chambre confort	10,56
AN 227	Chambre confort	10,56
AN 228	Chambre confort	10,56
AN 230	Chambre confort	10,56
Totale		201,62

-	Cuisine collective	20,68
-	Salle de convivialité	10,6
Totale		31,28

-	Local service	7,71
Totale		7,71

-	Circulation	72,02
Totale		72,02

SURFACE TOTALE R+2		473,78
--------------------	--	--------

N°	Nom	S (m²)
R+3		
AN 301	Studette	16,27
AN 302	Studette	16,27
AN 303	Studette	16,27
AN 304	Studette-	15,17
AN 305	Studette	16,27
AN 307	Studette	16,27
AN 308	Studette+	15,8
AN 309	Studette	16,27
AN 310	Studette	16,29
AN 311	Studette	16,27
Totale		161,15

AN 306	Chambre confort+	11,54
AN 312	Chambre confort	10,56
AN 313	Chambre confort	10,56
AN 314	Chambre confort	10,56
AN 315	Chambre confort	10,56
AN 316	Chambre confort	10,56
AN 317	Chambre confort	10,56
AN 318	Chambre confort	10,56
AN 319	Chambre confort	10,56
AN 320	Chambre confort	10,56
AN 321	Chambre confort	10,56
AN 322	Chambre confort	10,56
AN 323	Chambre confort	10,56
AN 324	Chambre confort	10,56
AN 325	Chambre confort	10,56
AN 326	Chambre confort	10,56
AN 327	Chambre confort	10,56
AN 328	Chambre confort	10,56
AN 330	Chambre confort	10,56
Totale		201,62

-	Cuisine collective	20,68
-	Salle de convivialité	10,6
Totale		31,28

-	Local service	7,71
Totale		7,71

-	Circulation	72,02
Totale		72,02

SURFACE TOTALE R+3		473,78
--------------------	--	--------

N°	Nom	S (m²)
R+4		
AN 401	Studette	16,27
AN 402	Studette	16,27
AN 403	Studette	16,27
AN 404	Studette-	15,17
AN 405	Studette	16,27
AN 407	Studette	16,27
AN 408	Studette+	15,8
AN 409	Studette	16,27
AN 410	Studette	16,29
AN 411	Studette	16,27
Totale		161,15

AN 406	Chambre confort+	11,54
AN 412	Chambre confort	10,56
AN 413	Chambre confort	10,56
AN 414	Chambre confort	10,56
AN 415	Chambre confort	10,56
AN 416	Chambre confort	10,56
AN 417	Chambre confort	10,56
AN 418	Chambre confort	10,56
AN 419	Chambre confort	10,56
AN 420	Chambre confort	10,56
AN 421	Chambre confort	10,56
AN 422	Chambre confort	10,56
AN 423	Chambre confort	10,56
AN 424	Chambre confort	10,56
AN 425	Chambre confort	10,56
AN 426	Chambre confort	10,56
AN 427	Chambre confort	10,56
AN 428	Chambre confort	10,56
AN 430	Chambre confort	10,56
Totale		201,62

-	Cuisine collective	20,68
-	Salle de convivialité	10,6
Totale		31,28


-	Local service	7,71
Totale		7,71

-	Circulation	72,02
Totale		72,02



SURFACE TOTALE R+5		473,78
--------------------	--	--------

SURFACE TOTALE PROJET		2404,22
-----------------------	--	---------

NOTA IMPORTANT : Toutes les cotes devront être vérifiées et contrôlées sous la responsabilité de l'entreprise avant exécution avec une attention particulière sur les côtes en longueur des chambres projetées selon la largeur du bâtiment existant.

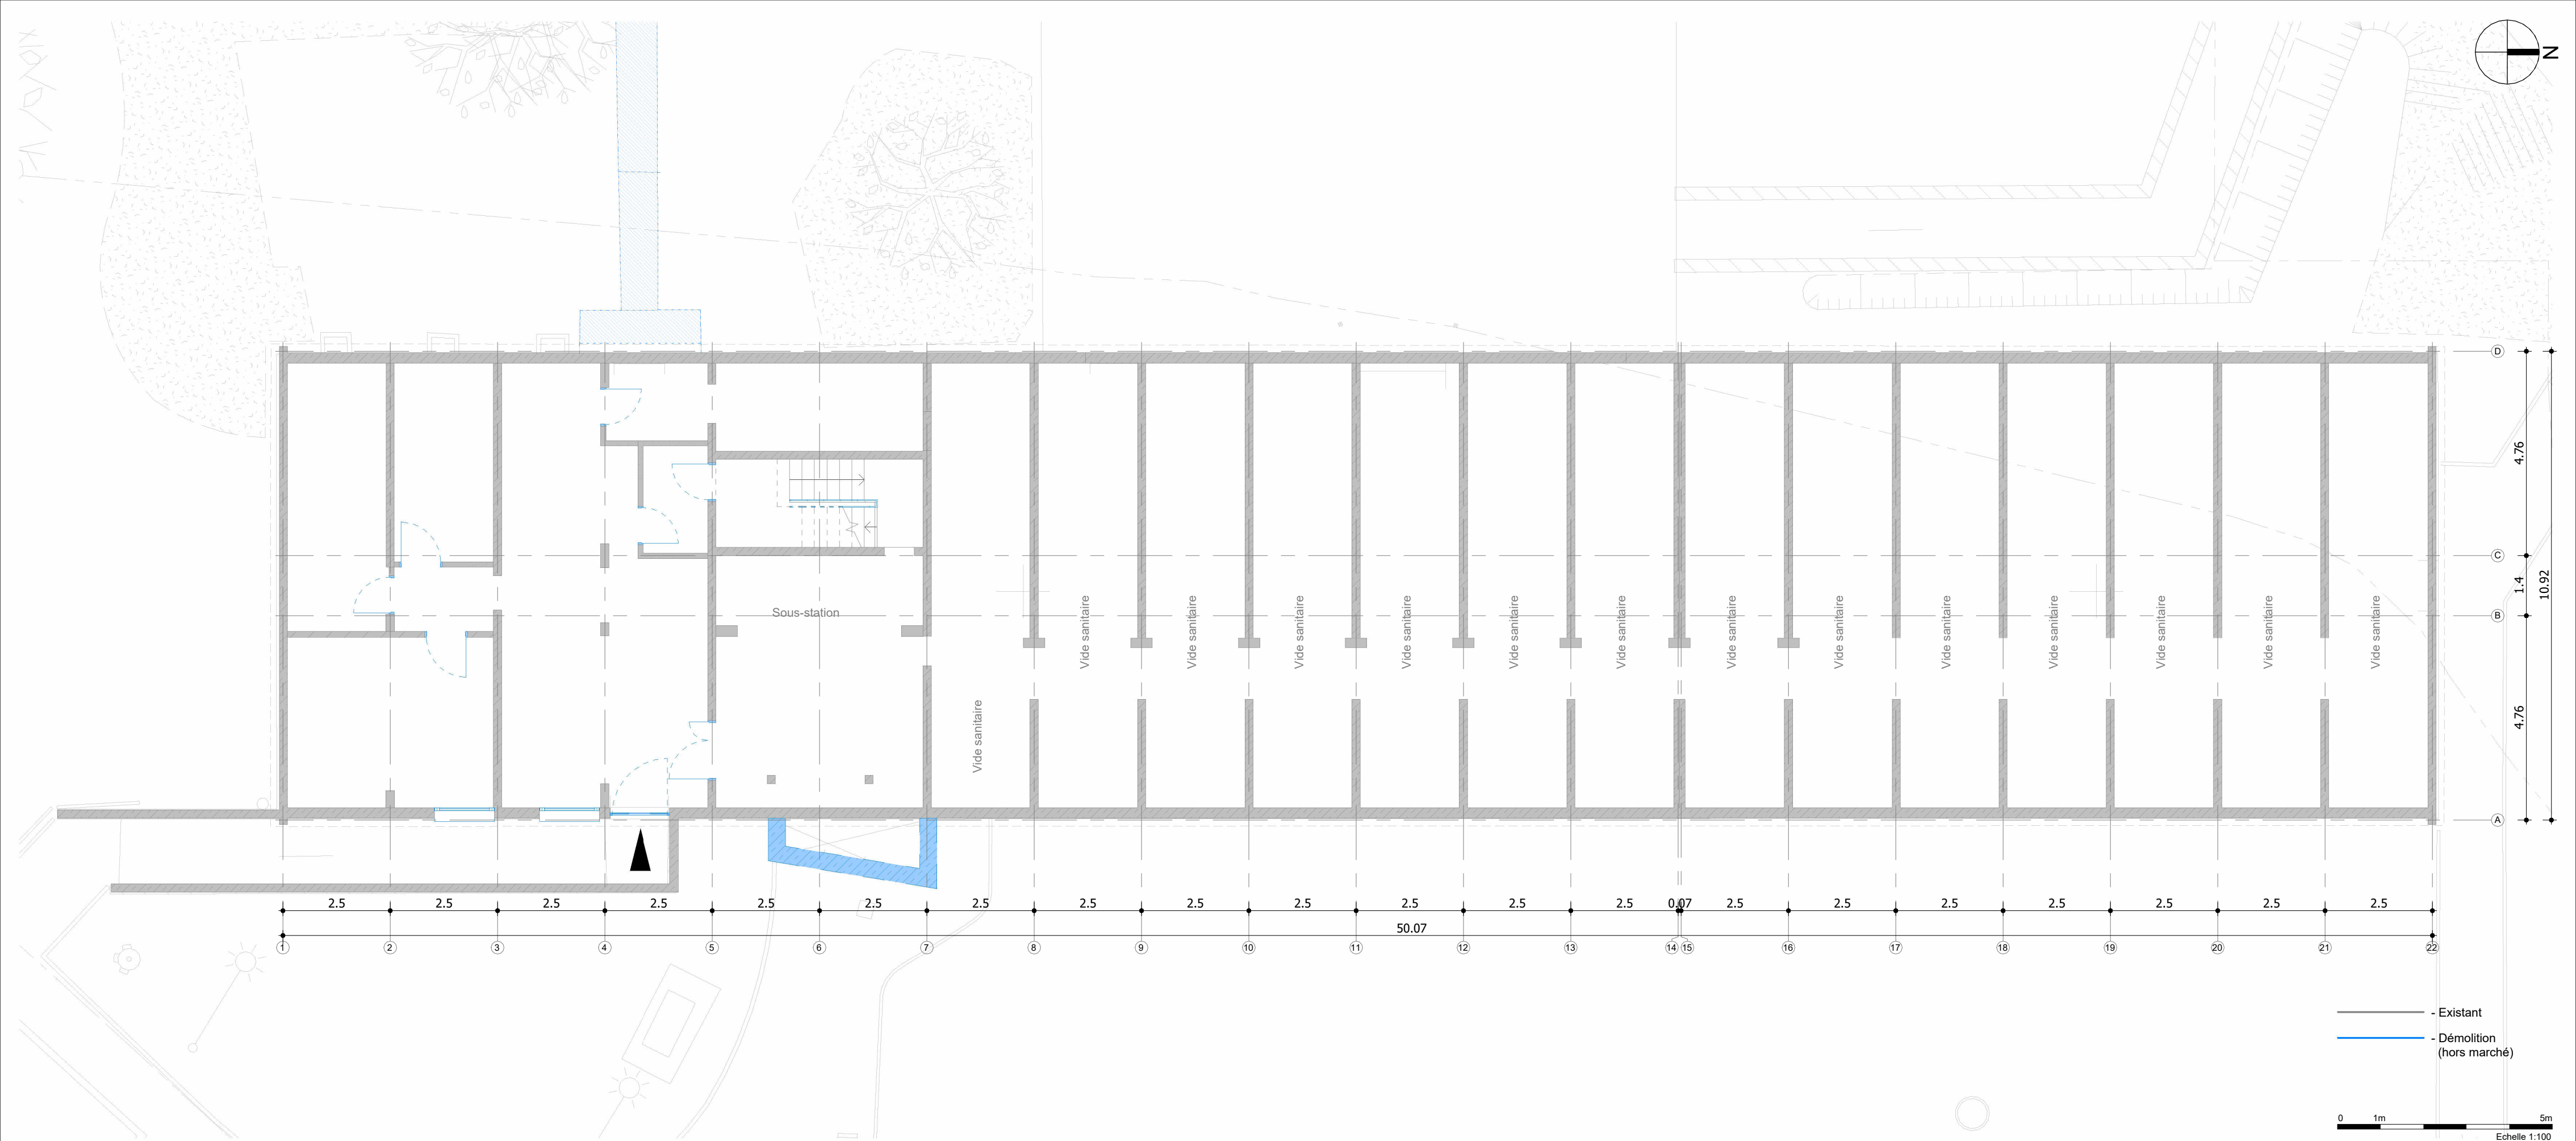



NOTA IMPORTANT : Toutes les cotes devront être vérifiées et contrôlées sous la responsabilité de l'entreprise avant exécution avec une attention particulière sur les côtes en longueur des chambres projetées selon la largeur du bâtiment existant.

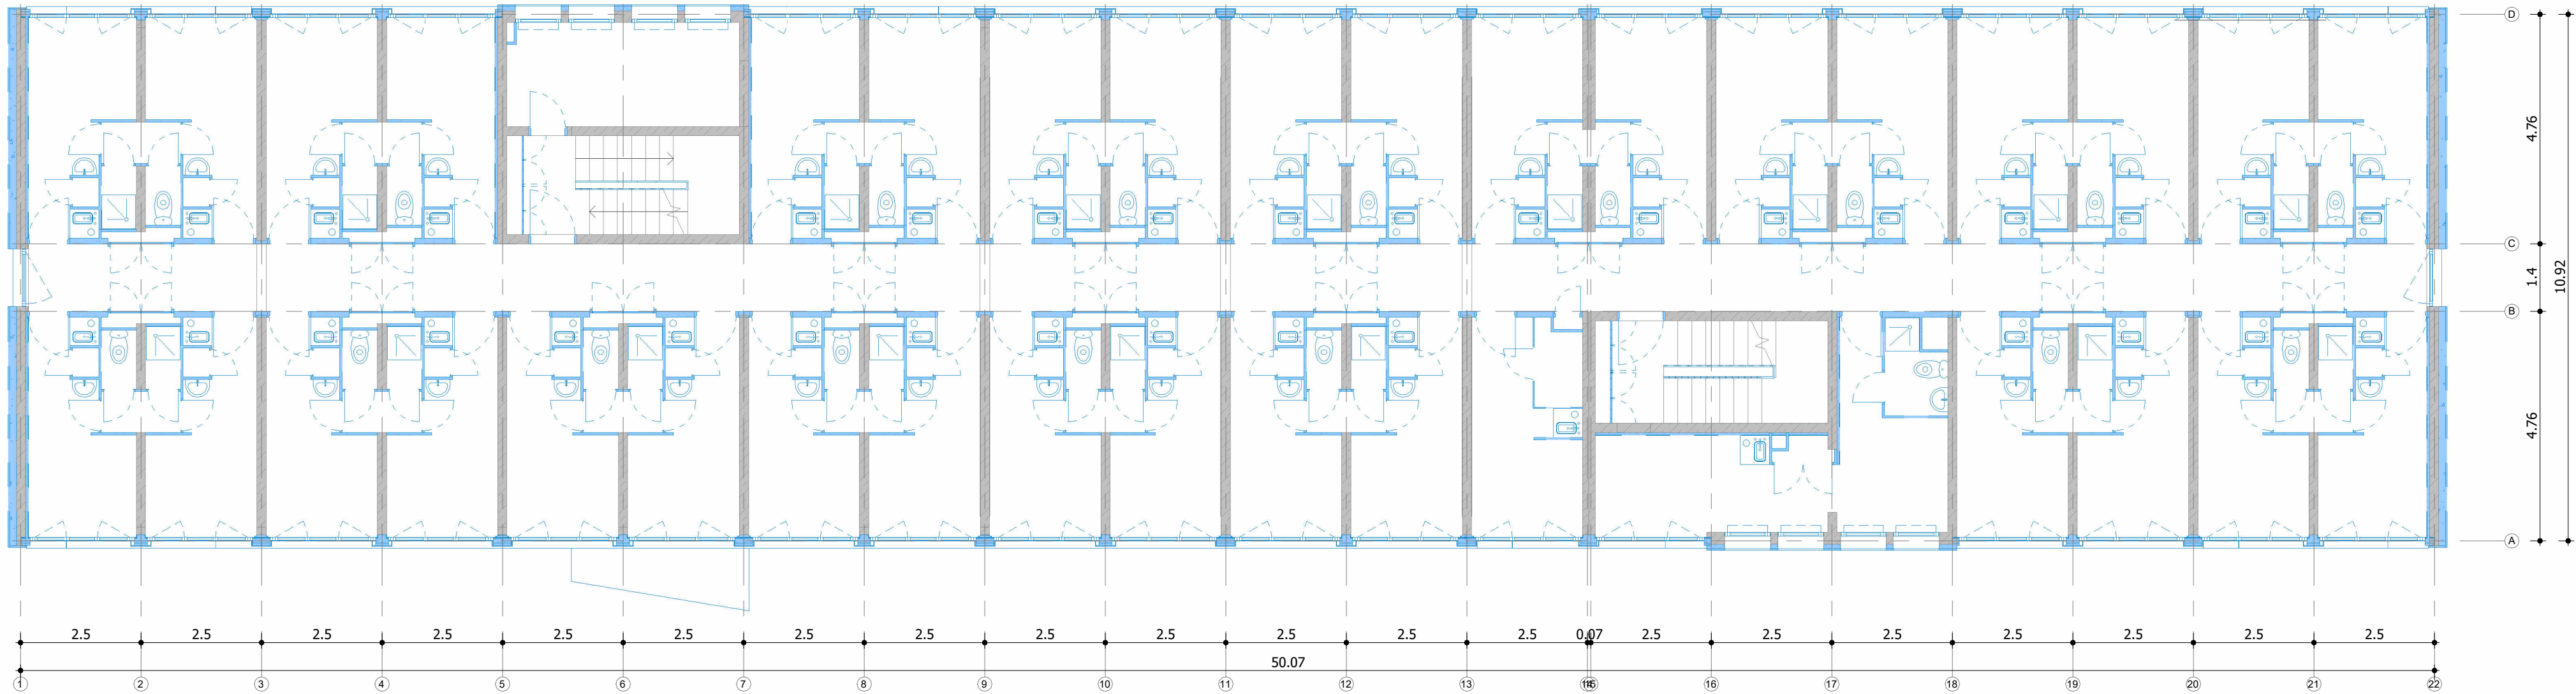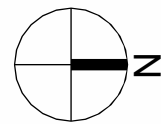

— - Existant
— - Démolition
(hors marché)

0 1m 5m
Echelle 1:100


NOTA IMPORTANT : Toutes les cotes devront être vérifiées et contrôlées sous la responsabilité de l'entreprise avant exécution avec une attention particulière sur les côtes en longueur des chambres projetées selon la largeur du bâtiment existant.

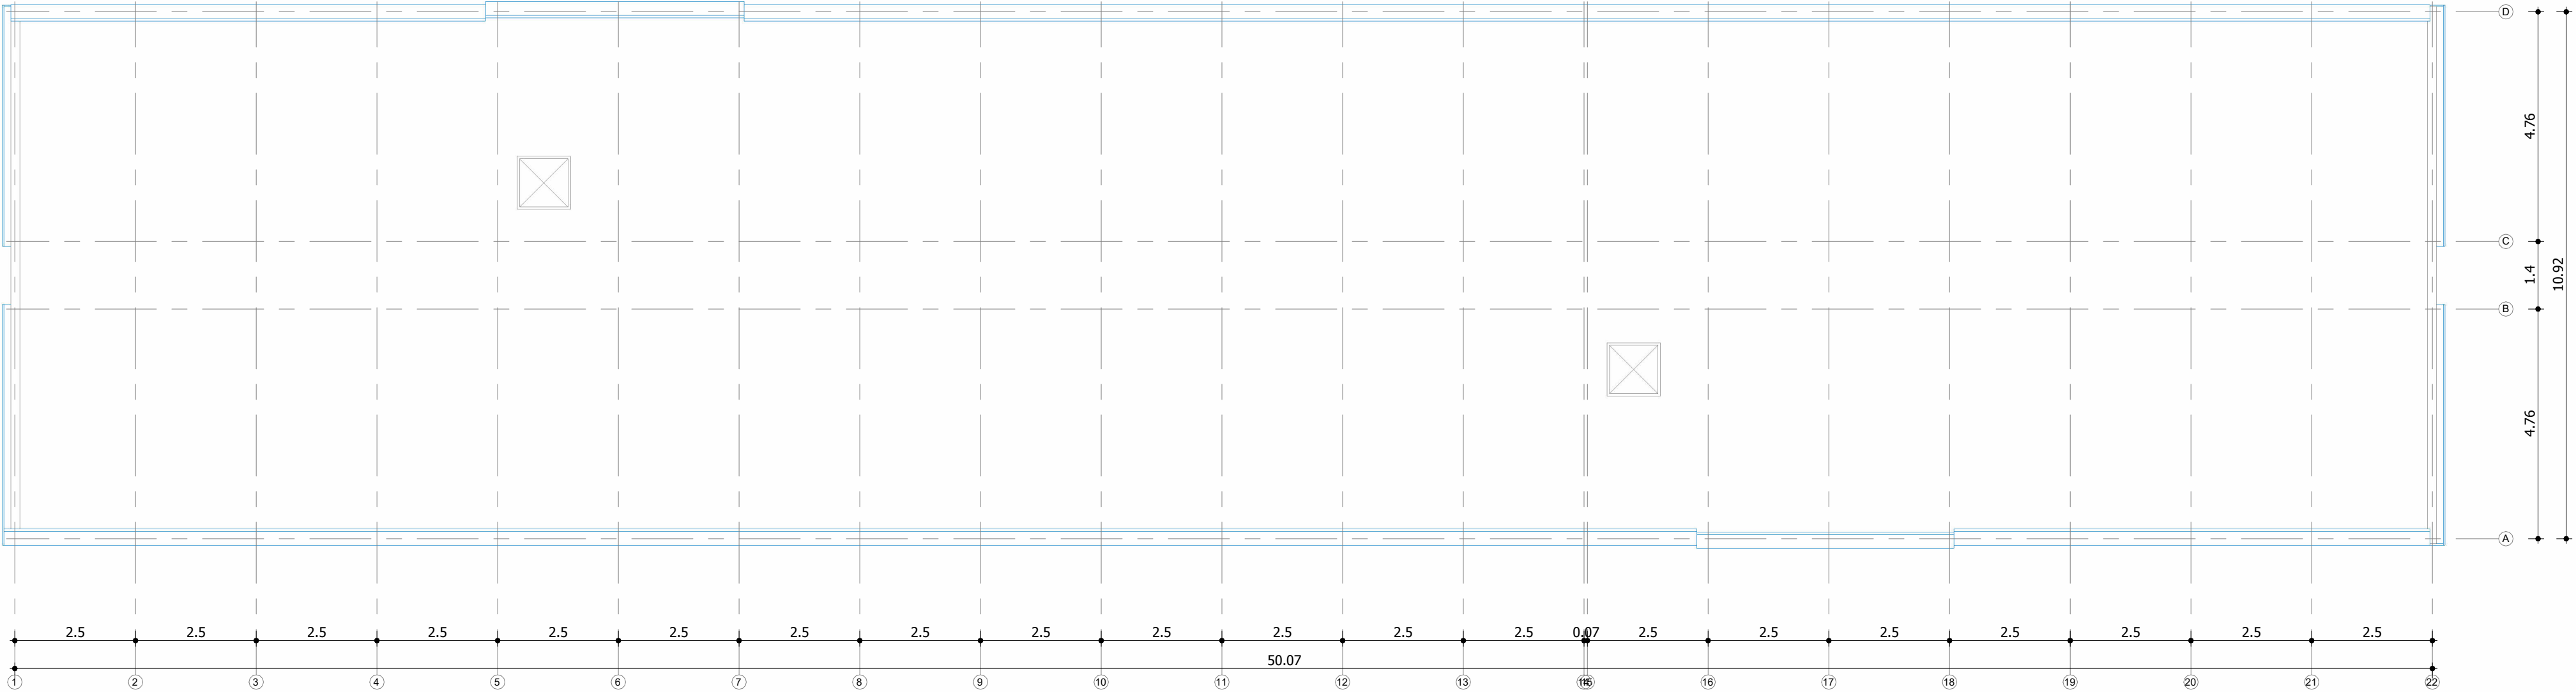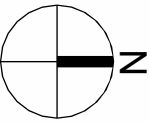


— - Existant
— - Démolition
(hors marché)

0 1m 5m
Echelle 1:100



NOTA IMPORTANT : Toutes les cotes devront être vérifiées et contrôlées sous la responsabilité de l'entreprise avant exécution avec une attention particulière sur les côtes en longueur des chambres projetées selon la largeur du bâtiment existant.

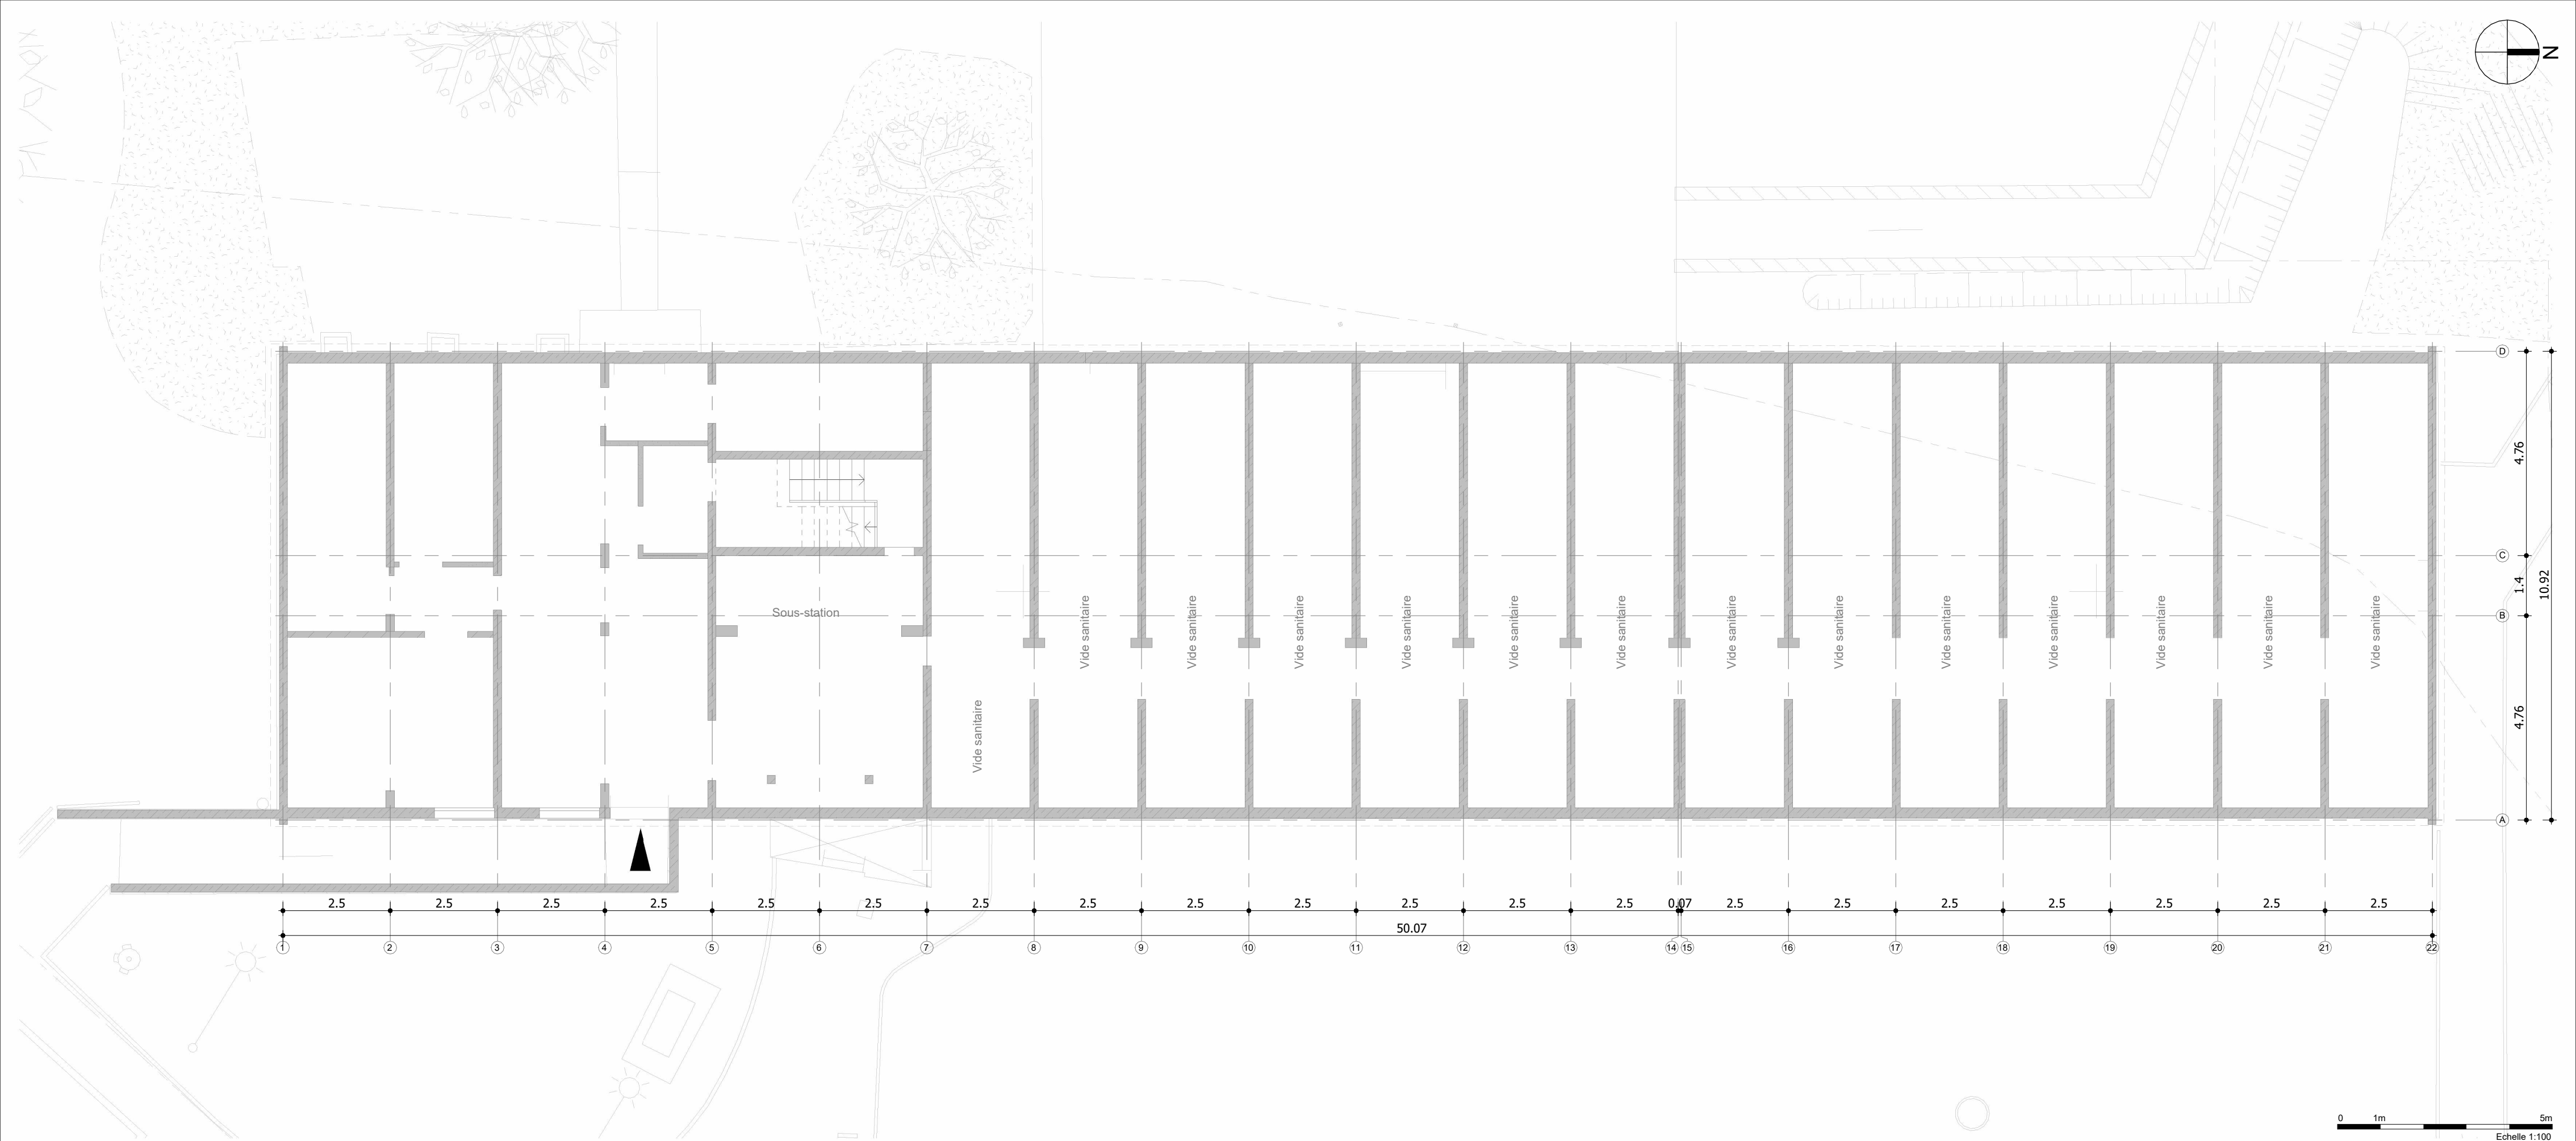

NOTA IMPORTANT : Toutes les cotes devront être vérifiées et contrôlées sous la responsabilité de l'entreprise avant exécution avec une attention particulière sur les côtes en longueur des chambres projetées selon la largeur du bâtiment existant.

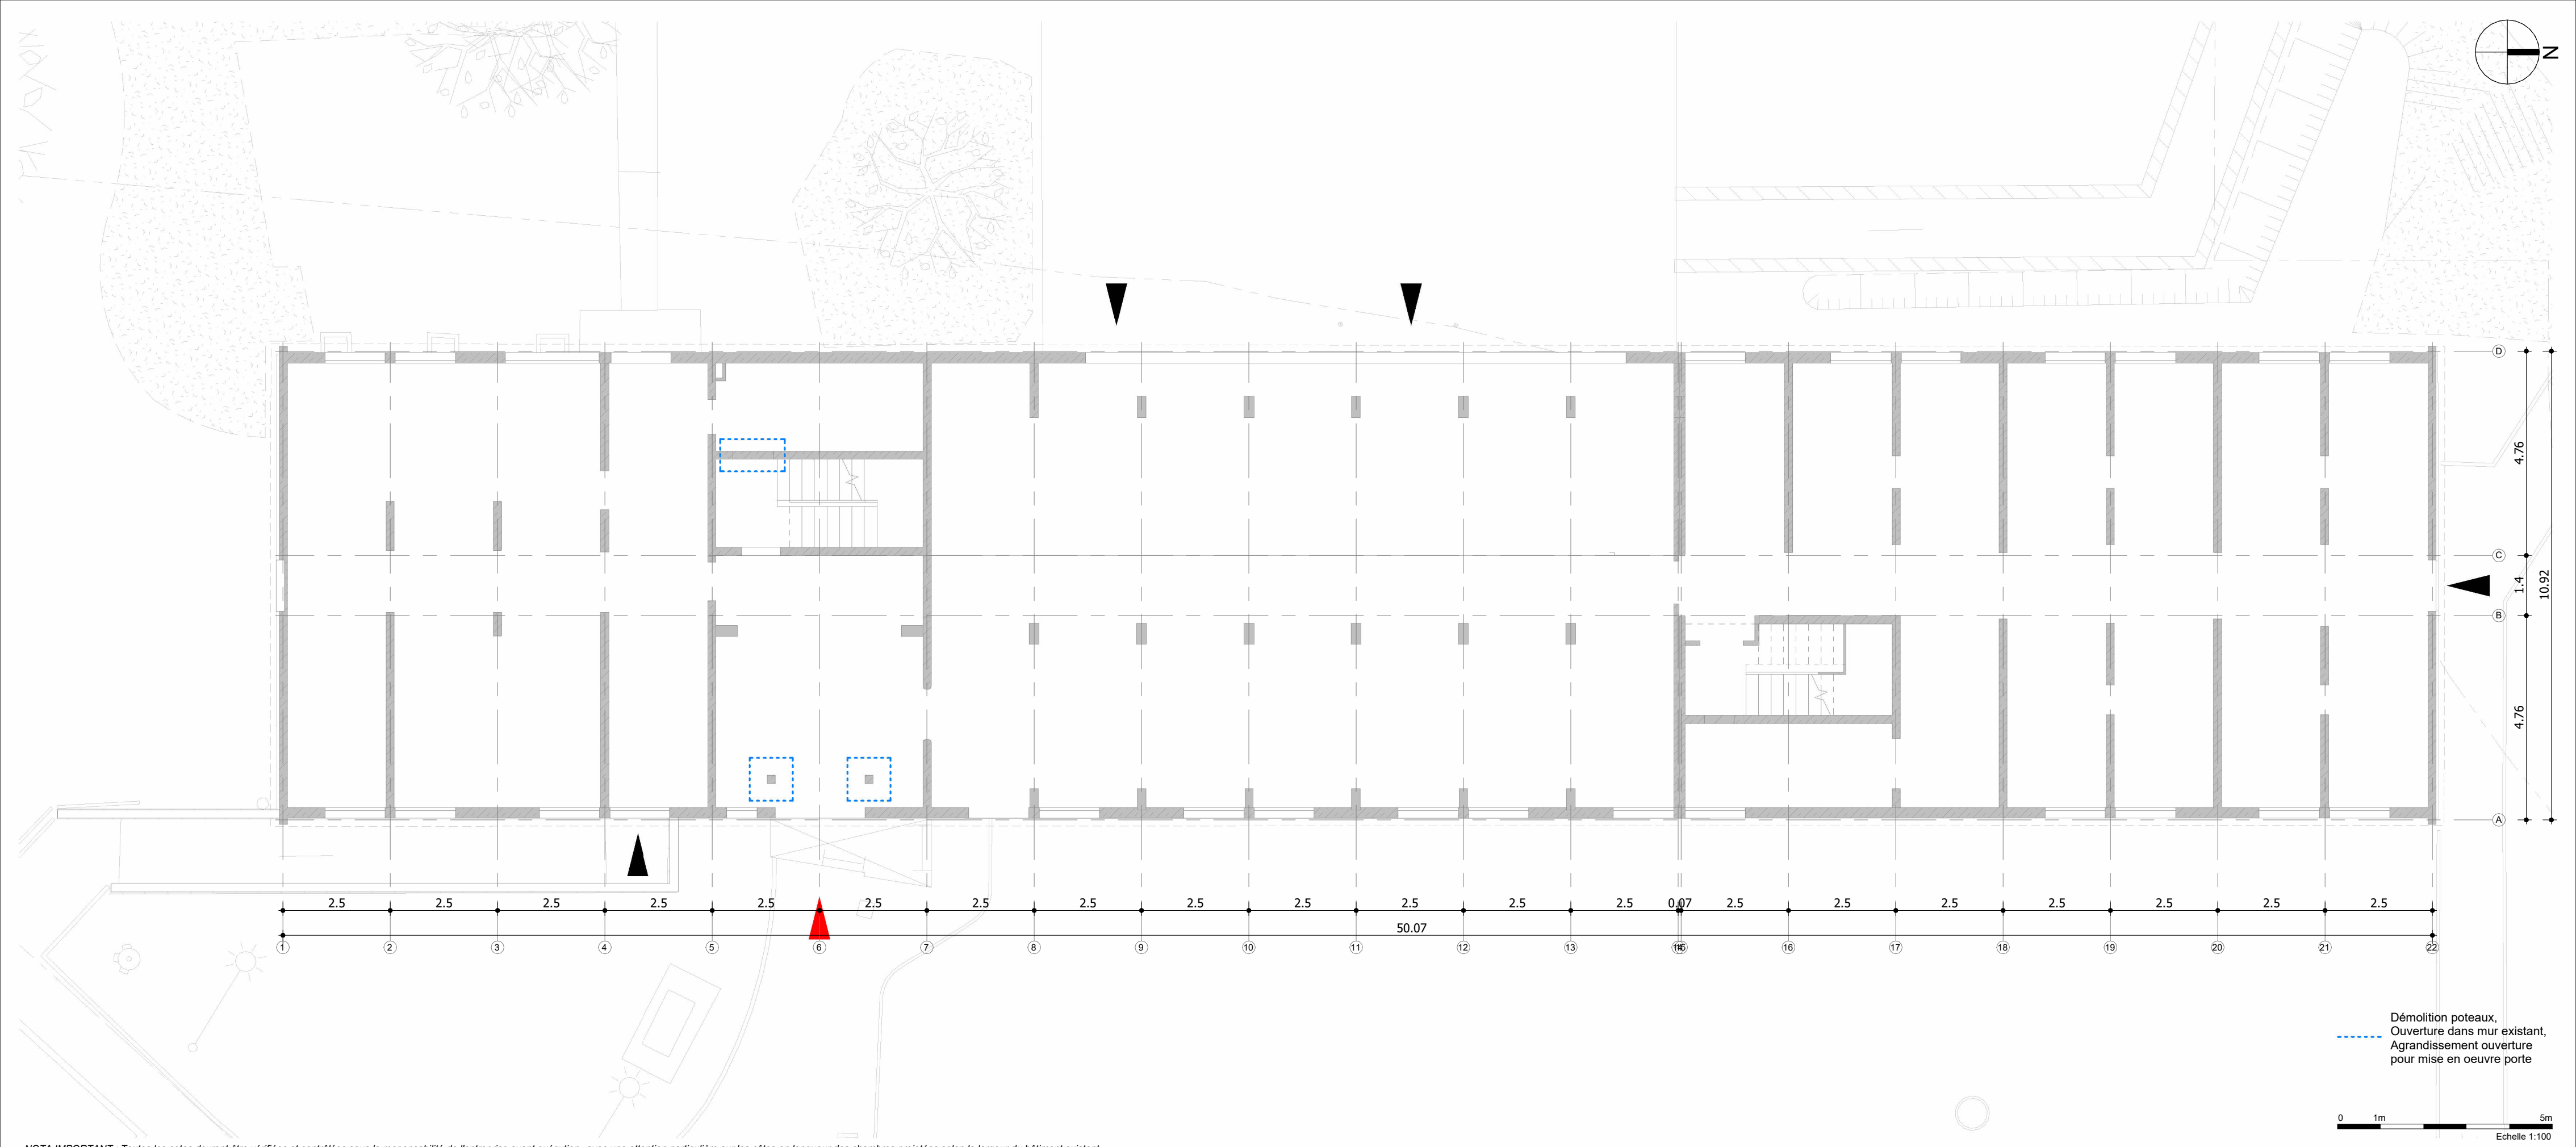



NOTA IMPORTANT : Toutes les cotes devront être vérifiées et contrôlées sous la responsabilité de l'entreprise avant exécution avec une attention particulière sur les côtes en longueur des chambres projetées selon la largeur du bâtiment existant.

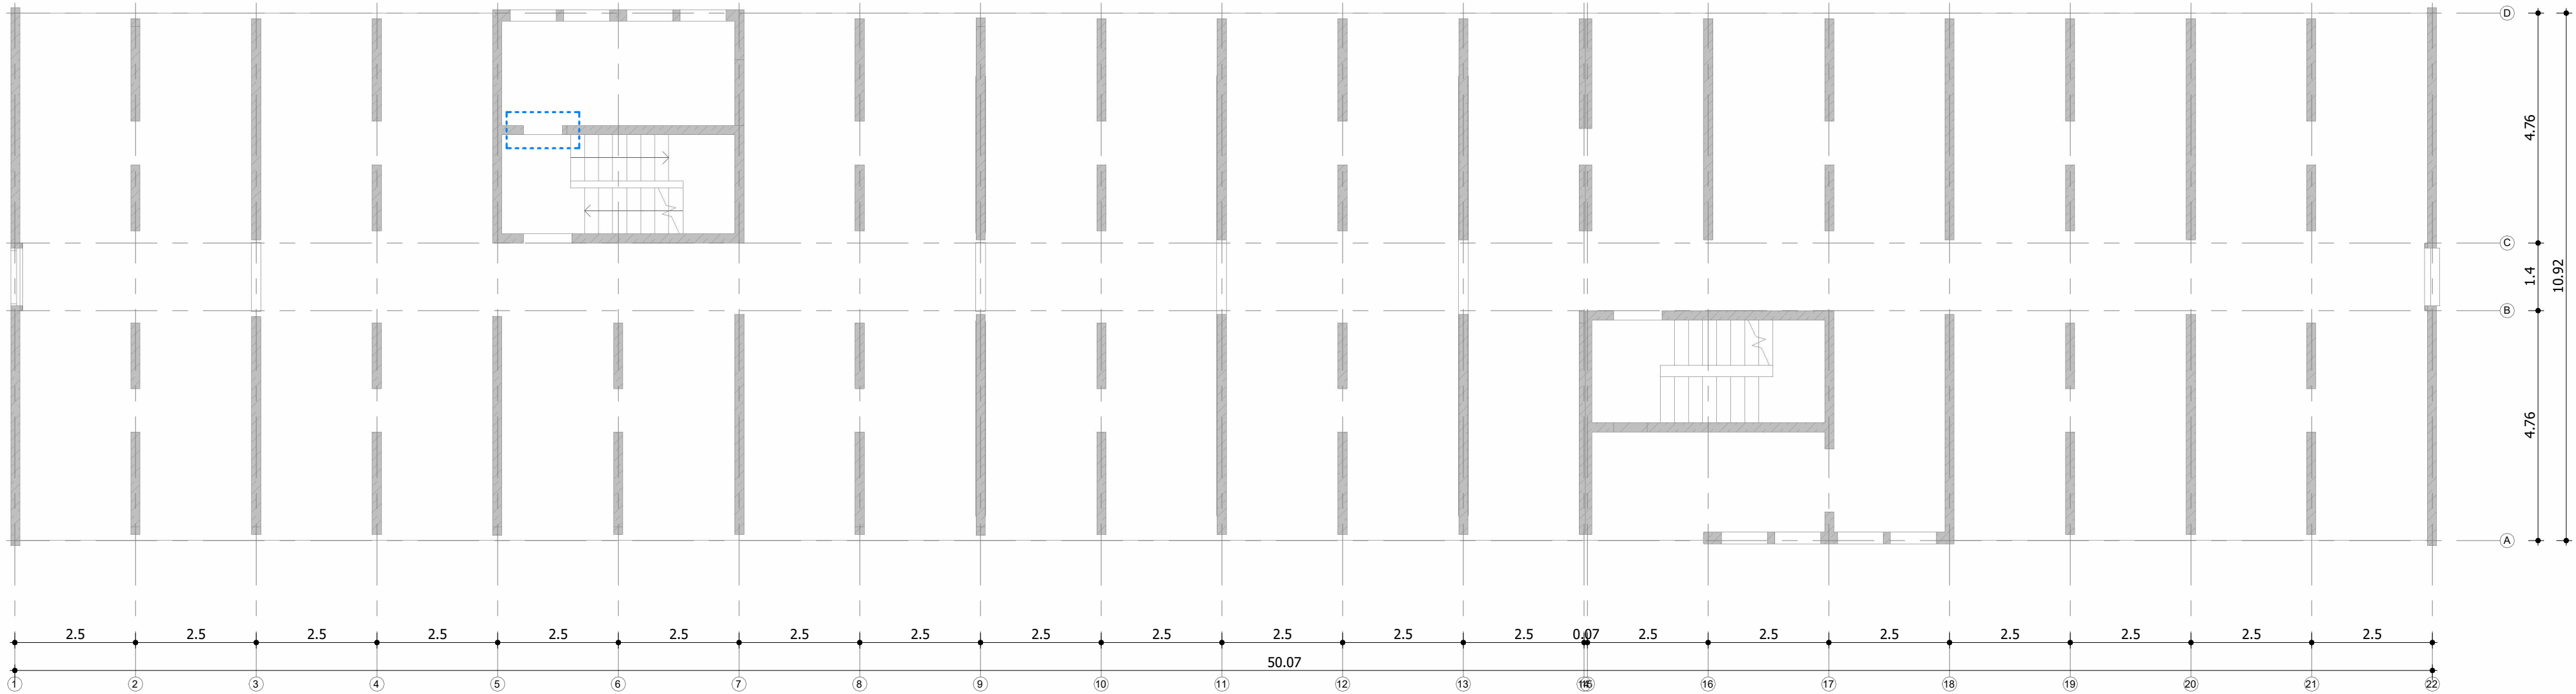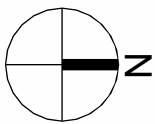

Démolition poteaux,
Ouverture dans mur existant,
Agrandissement ouverture
pour mise en oeuvre porte




NOTA IMPORTANT : Toutes les cotes devront être vérifiées et contrôlées sous la responsabilité de l'entreprise avant exécution avec une attention particulière sur les côtes en longueur des chambres projetées selon la largeur du bâtiment existant.

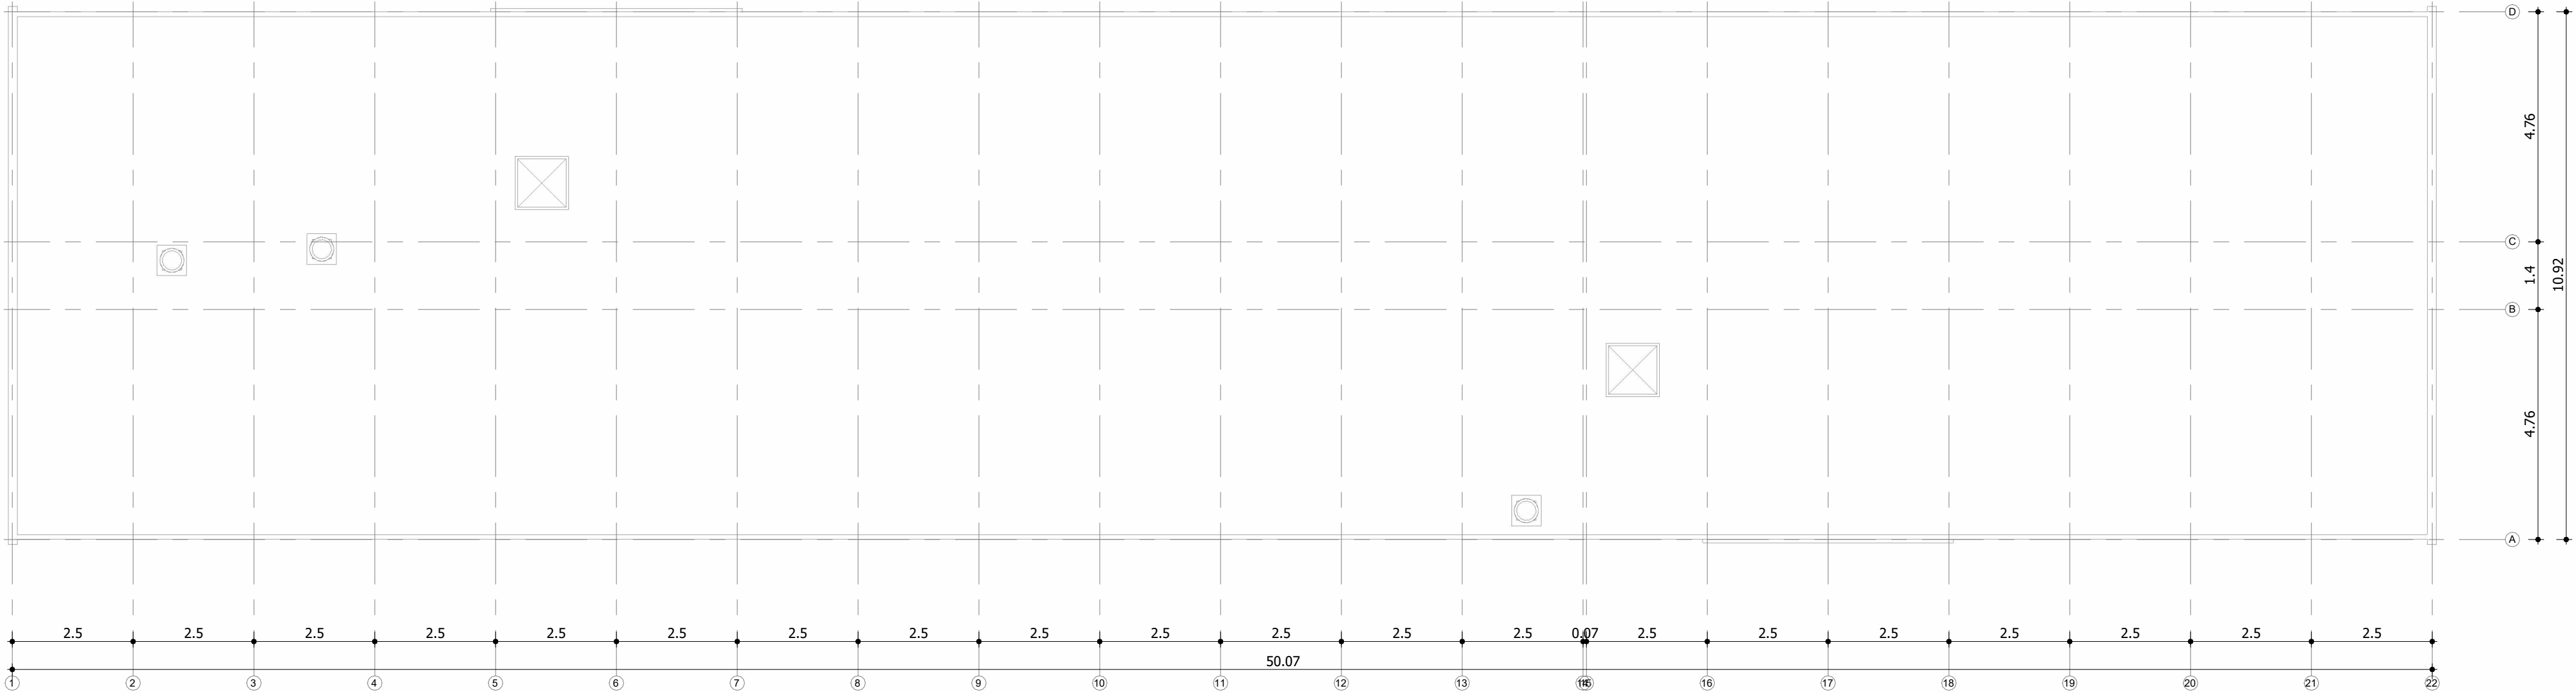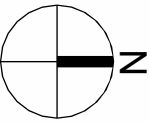


NOTA IMPORTANT : Toutes les cotes devront être vérifiées et contrôlées sous la responsabilité de l'entreprise avant exécution avec une attention particulière sur les côtes en longueur des chambres projetées selon la largeur du bâtiment existant.




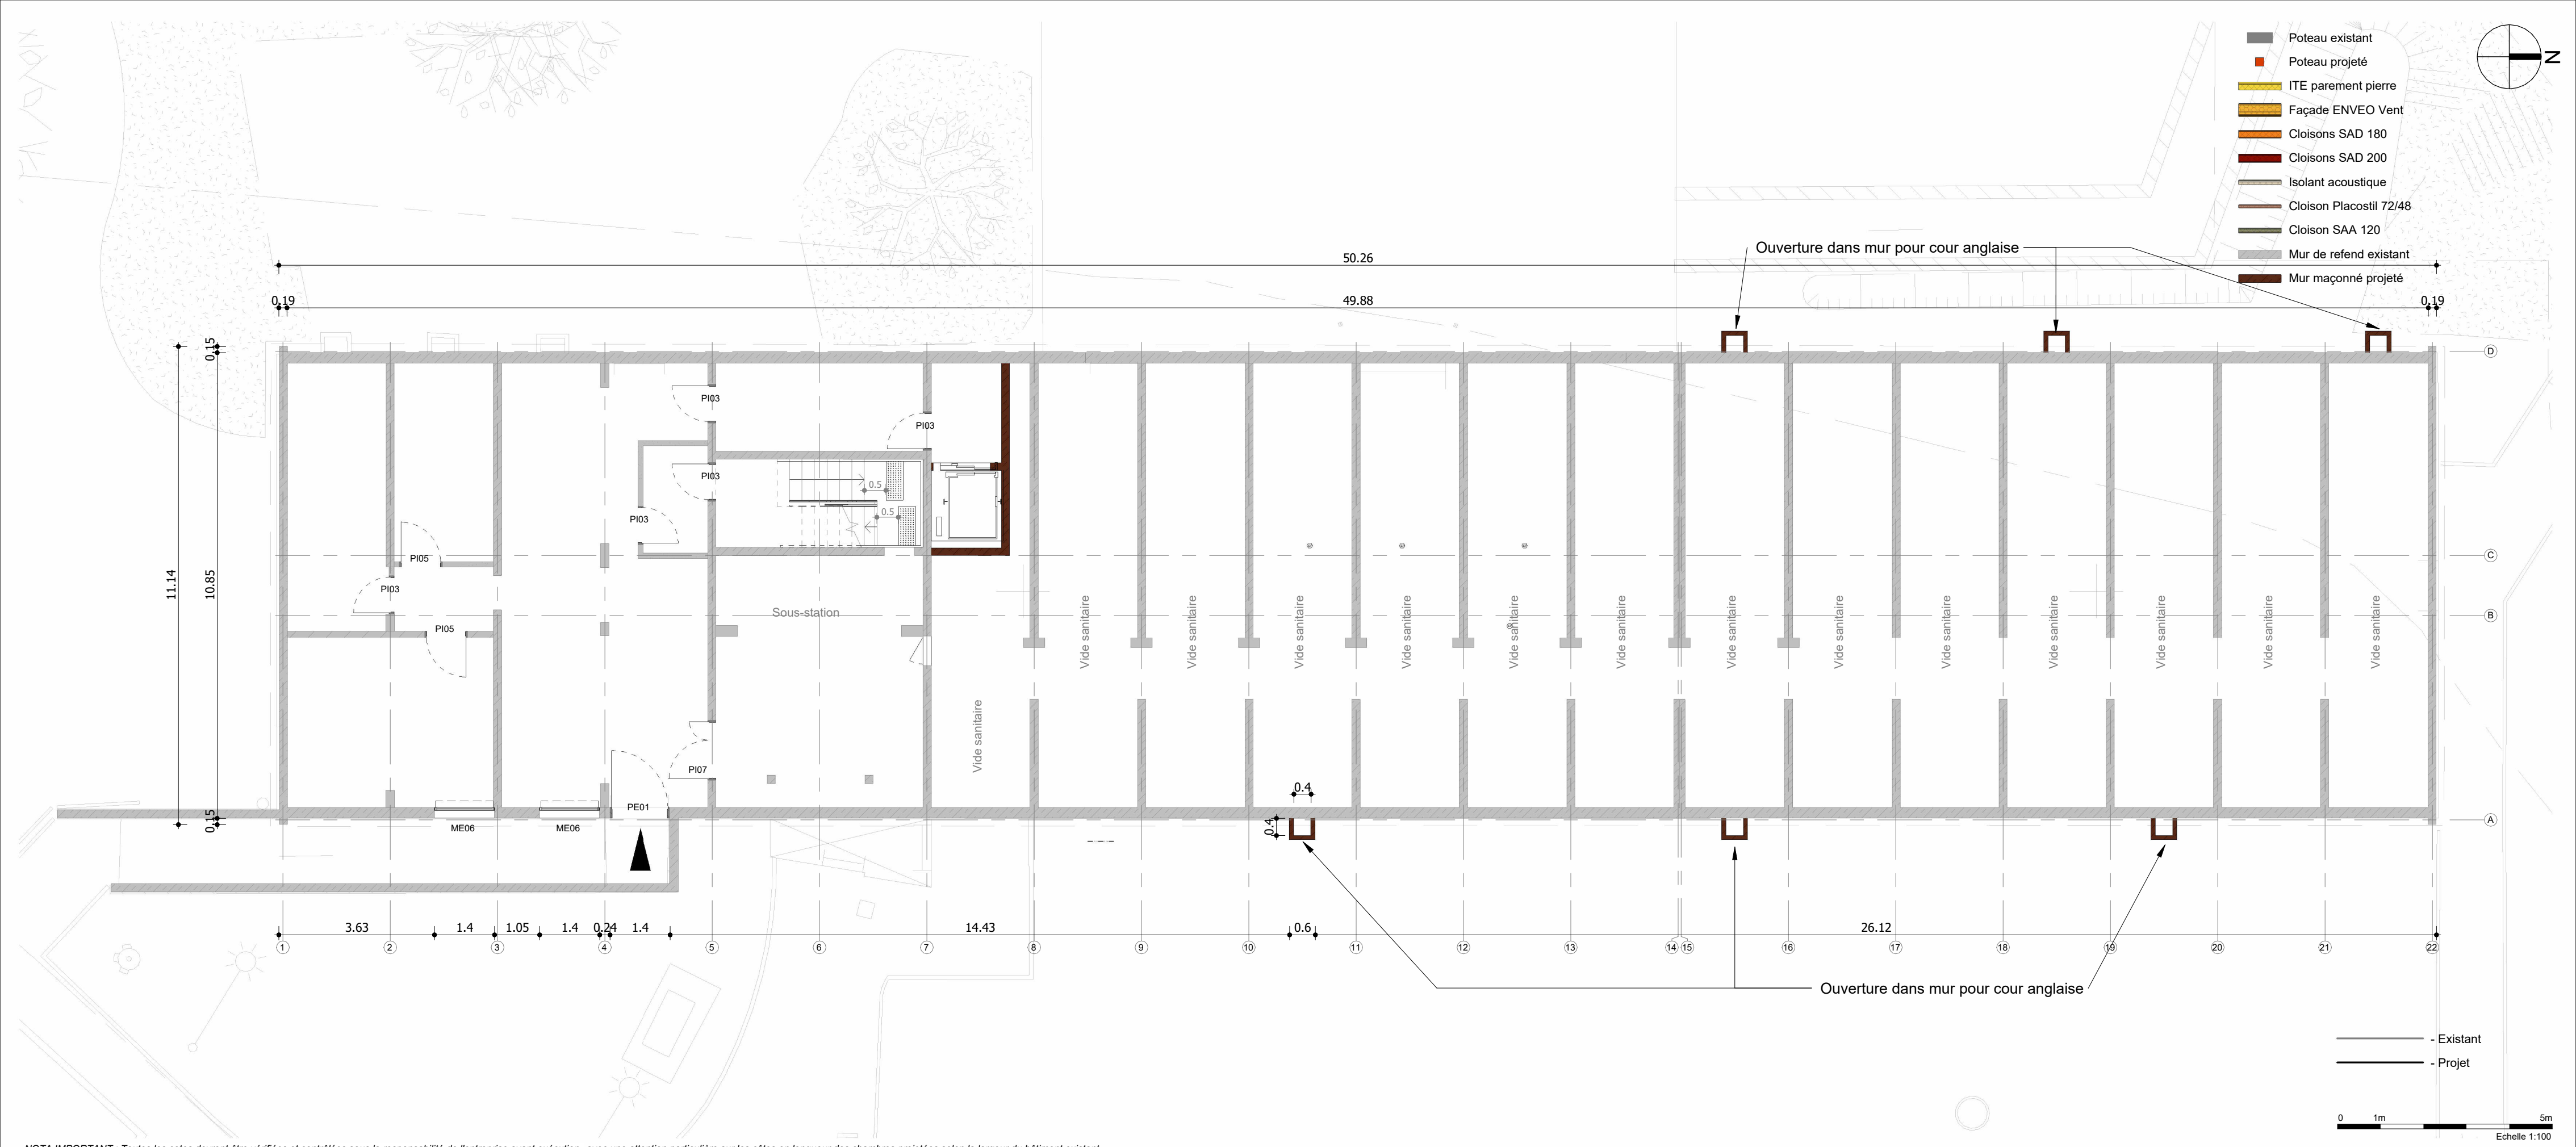

NOTA IMPORTANT : Toutes les cotes devront être vérifiées et contrôlées sous la responsabilité de l'entreprise avant exécution avec une attention particulière sur les côtes en longueur des chambres projetées selon la largeur du bâtiment existant.

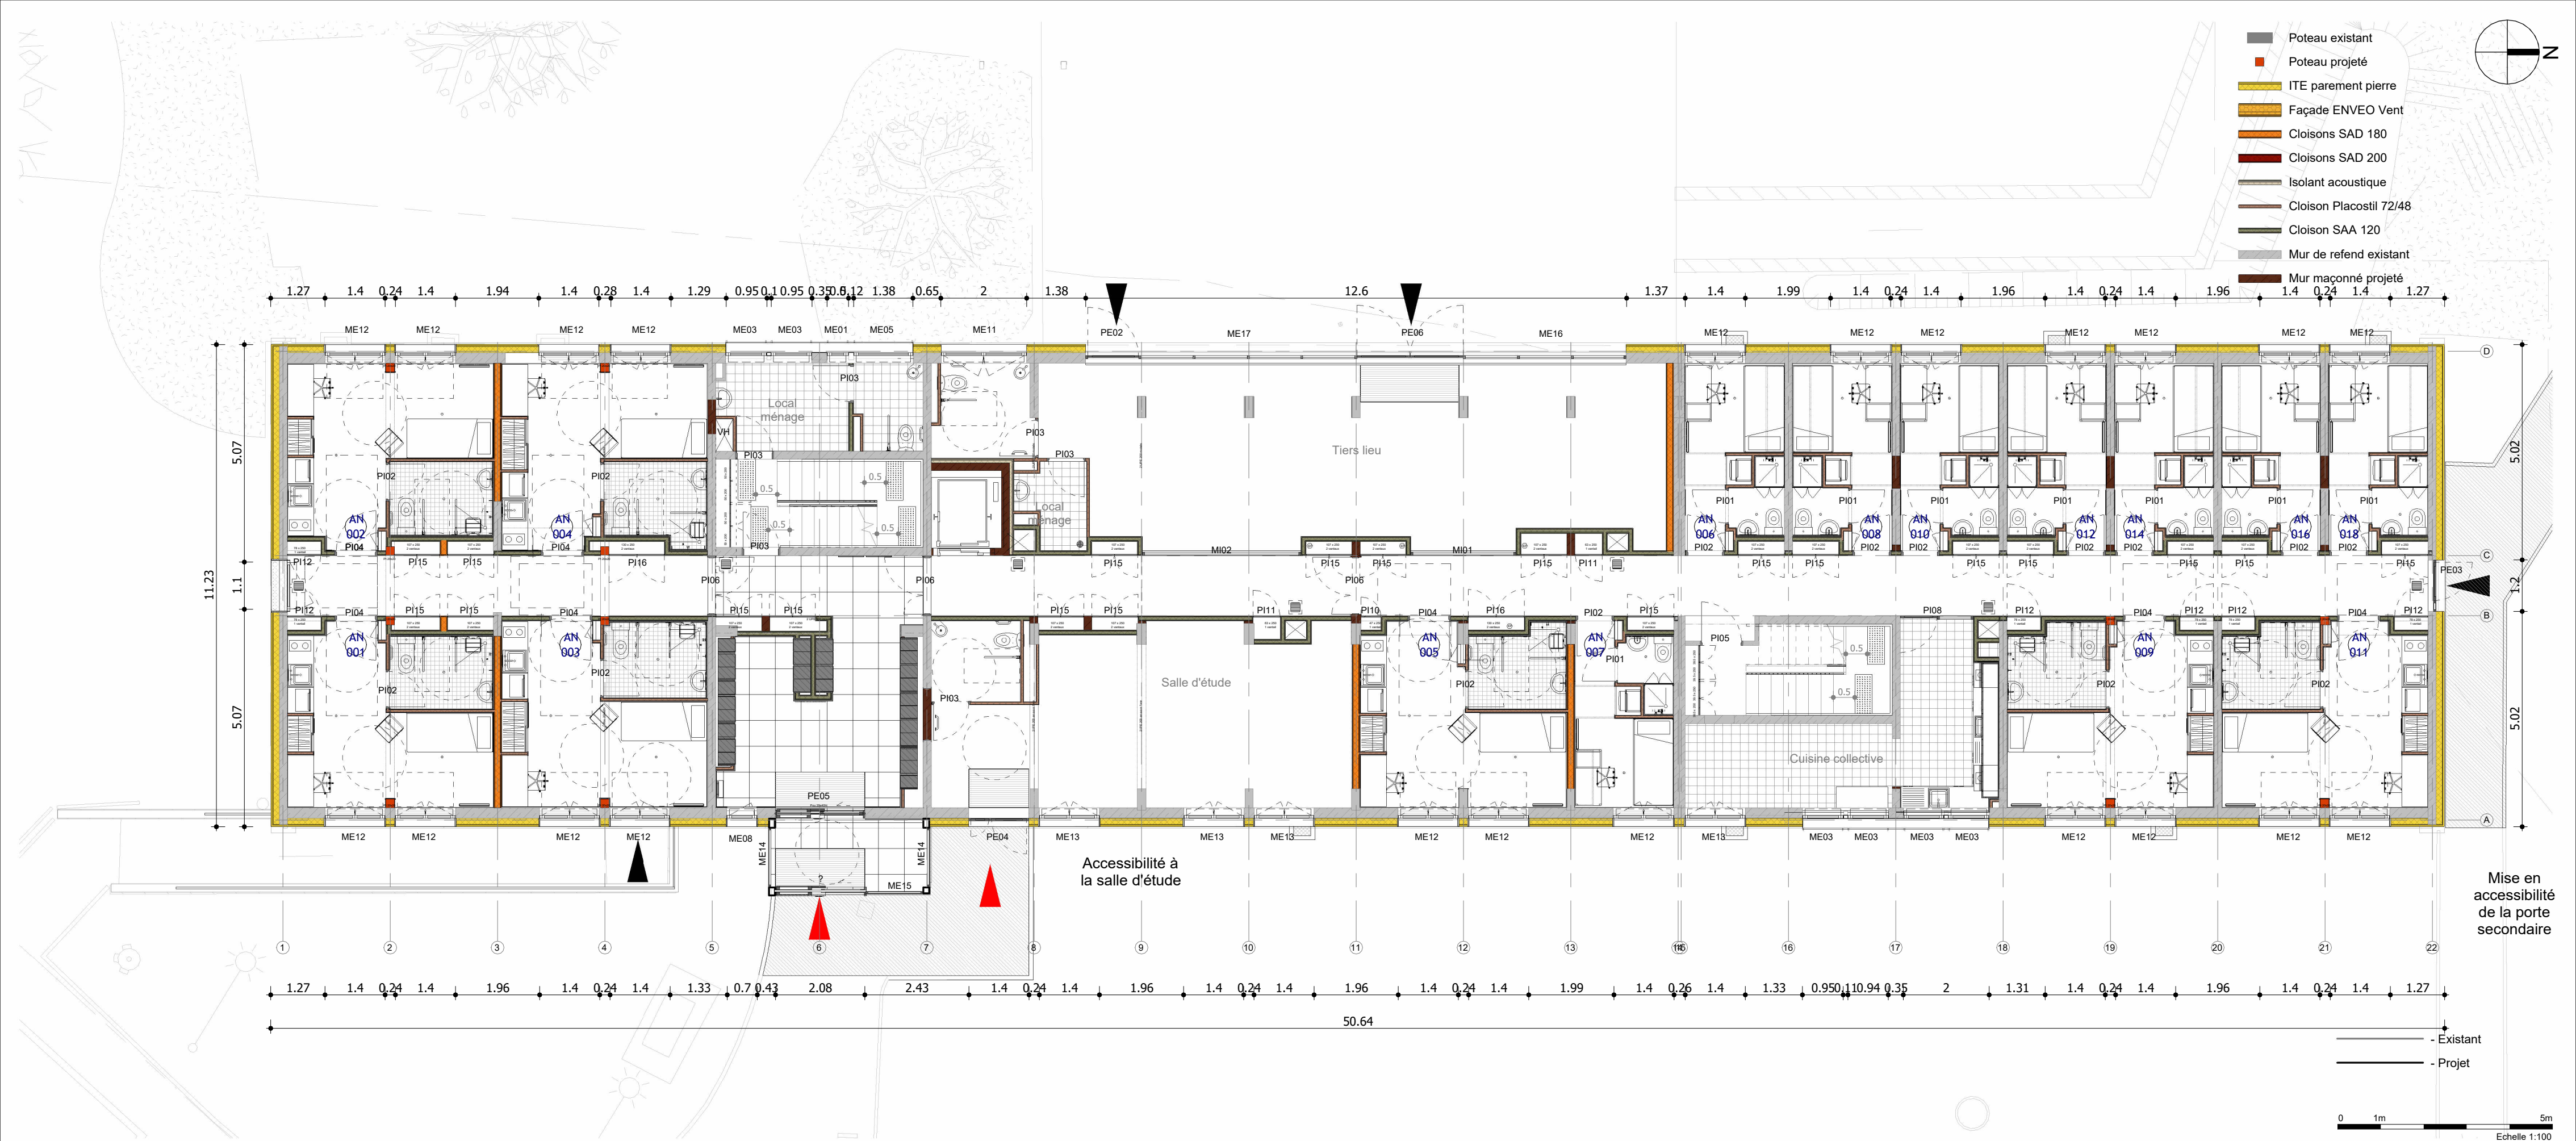

NOTA IMPORTANT : Toutes les cotes devront être vérifiées et contrôlées sous la responsabilité de l'entreprise avant exécution avec une attention particulière sur les cotes en longueur des chambres projetées selon la largeur du bâtiment existant.

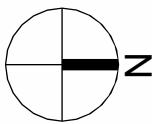


- Poteau existant
- Poteau projeté
- ITE parement pierre
- Façade ENVEO Vent
- Cloisons SAD 180
- Cloisons SAD 200
- Isolant acoustique
- Cloison Placostil 72/48
- Cloison SAA 120
- Mur de refend existant
- Mur maçonné projeté




0 1m 5m
Echelle 1:100

NOTA IMPORTANT : Toutes les cotes devront être vérifiées et contrôlées sous la responsabilité de l'entreprise avant exécution avec une attention particulière sur les cotes en longueur des chambres projetées selon la largeur du bâtiment existant.

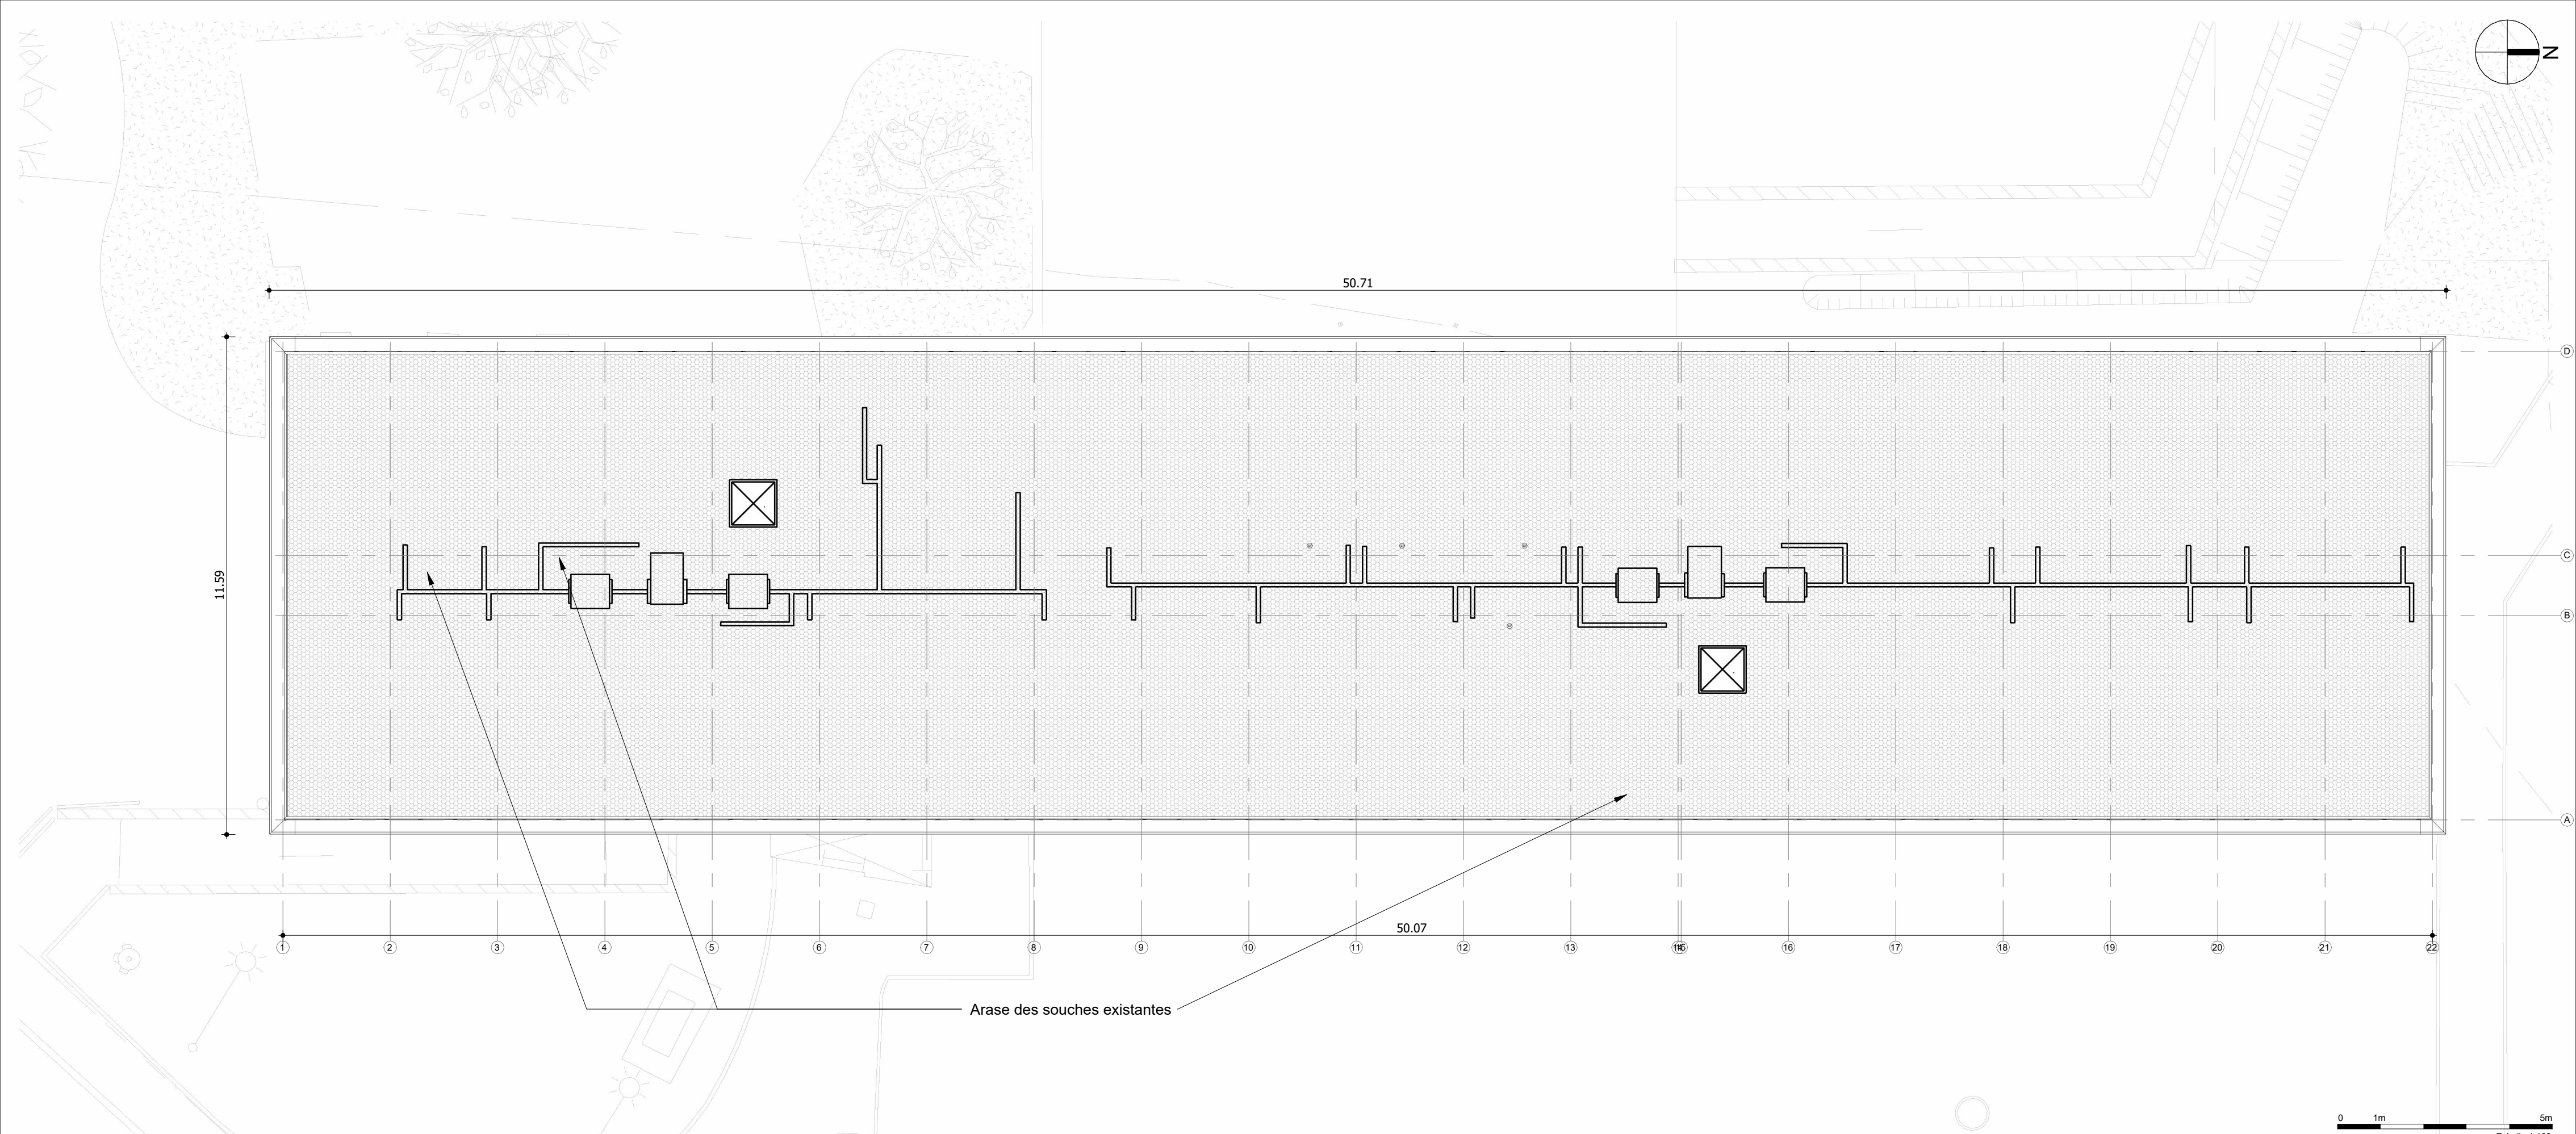


NOTA IMPORTANT : Toutes les cotes devront être vérifiées et contrôlées sous la responsabilité de l'entreprise avant exécution avec une attention particulière sur les côtes en longueur des chambres projetées selon la largeur du bâtiment existant.

- N
- Flocage
 - Faux-plafonds acoustique en dalle démontable Type Gyptone Activa
 - Faux-plafonds "hygiène" Type Cleanspace essential Rockfon
 - Faux-plafonds en dalle démontable 60x60 standard
 - Faux-plafonds métallique dalle 60x60 Type PLAFOMETAL
 - Faux-plafonds Linea 4.2.1 de chez Laudescher

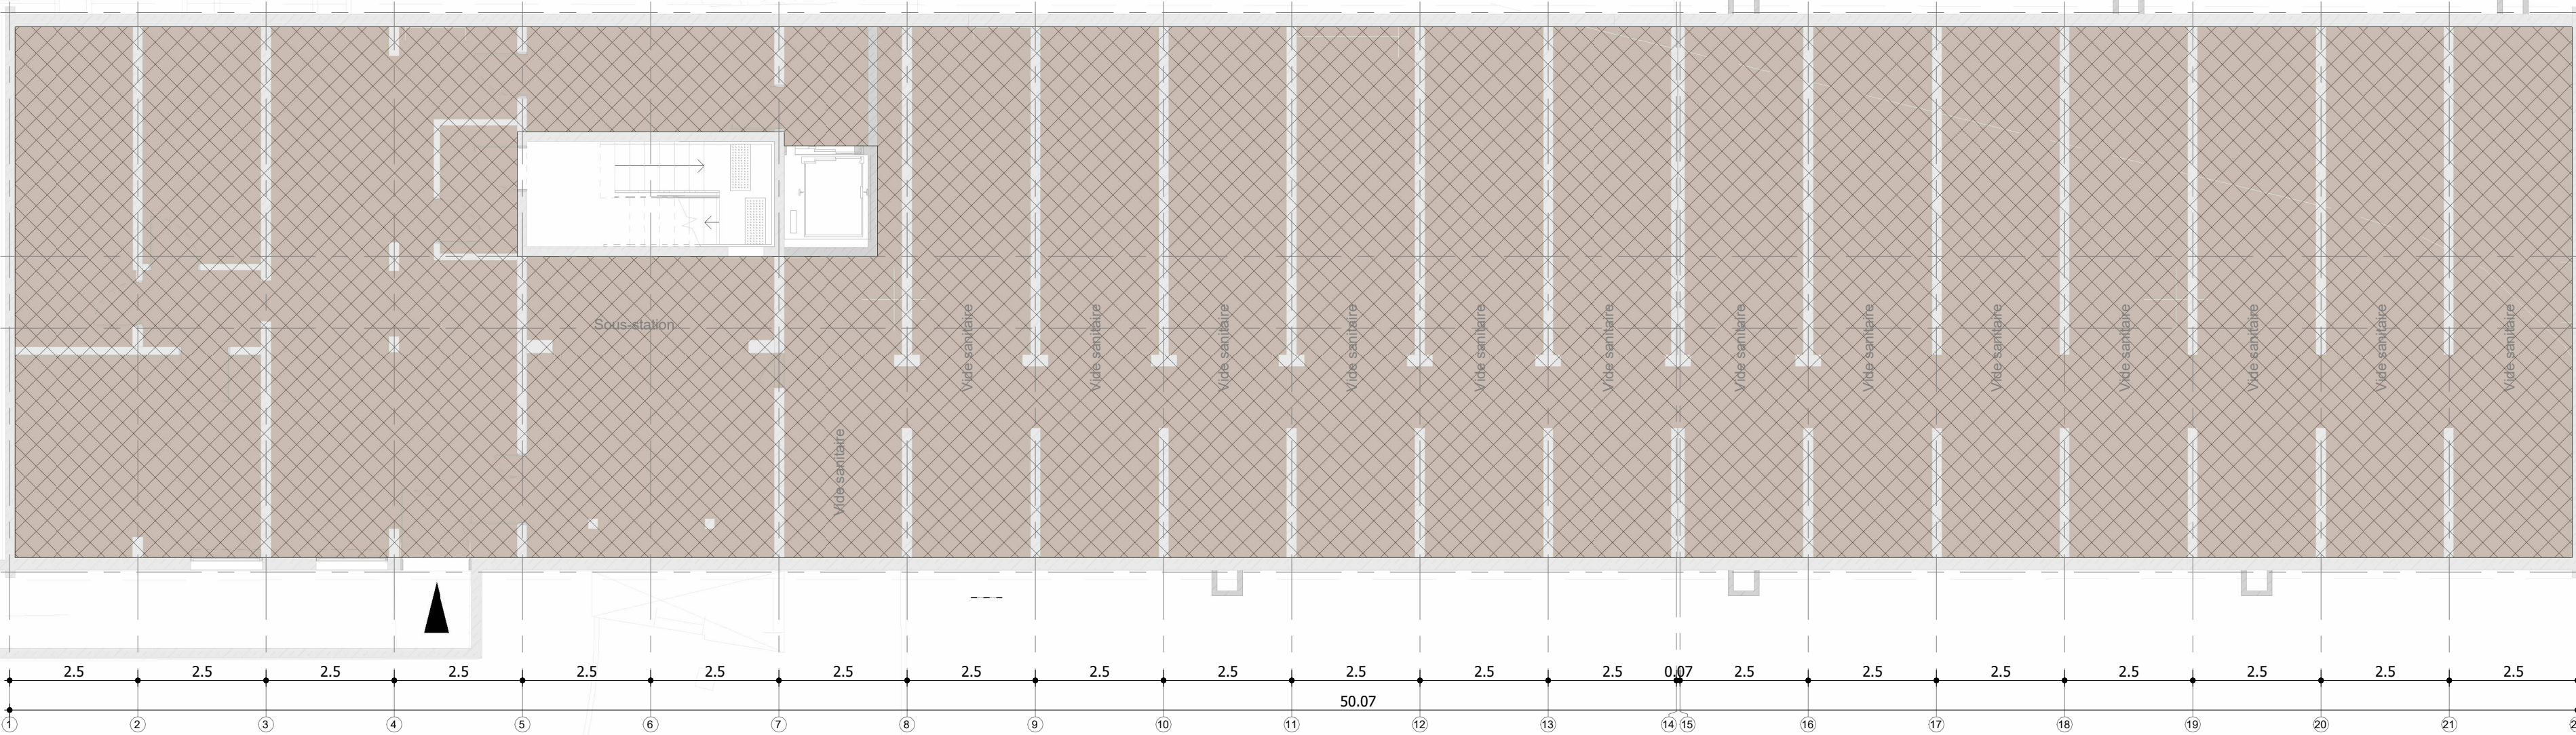


NOTA IMPORTANT : Toutes les cotes devront être vérifiées et contrôlées sous la responsabilité de l'entreprise avant exécution avec une attention particulière sur les côtes en longueur des chambres projetées selon la largeur du bâtiment existant.

- N
- Flocage
 - Faux-plafonds acoustique en dalle démontable Type Gyptone Activa
 - Faux-plafonds "hygiène" Type Cleanspace essential Rockfon
 - Faux-plafonds en dalle démontable 60x60 standard
 - Faux-plafonds métallique dalle 60x60 Type PLAFOMETAL
 - Faux-plafonds Linea 4.2.1 de chez Laudescher

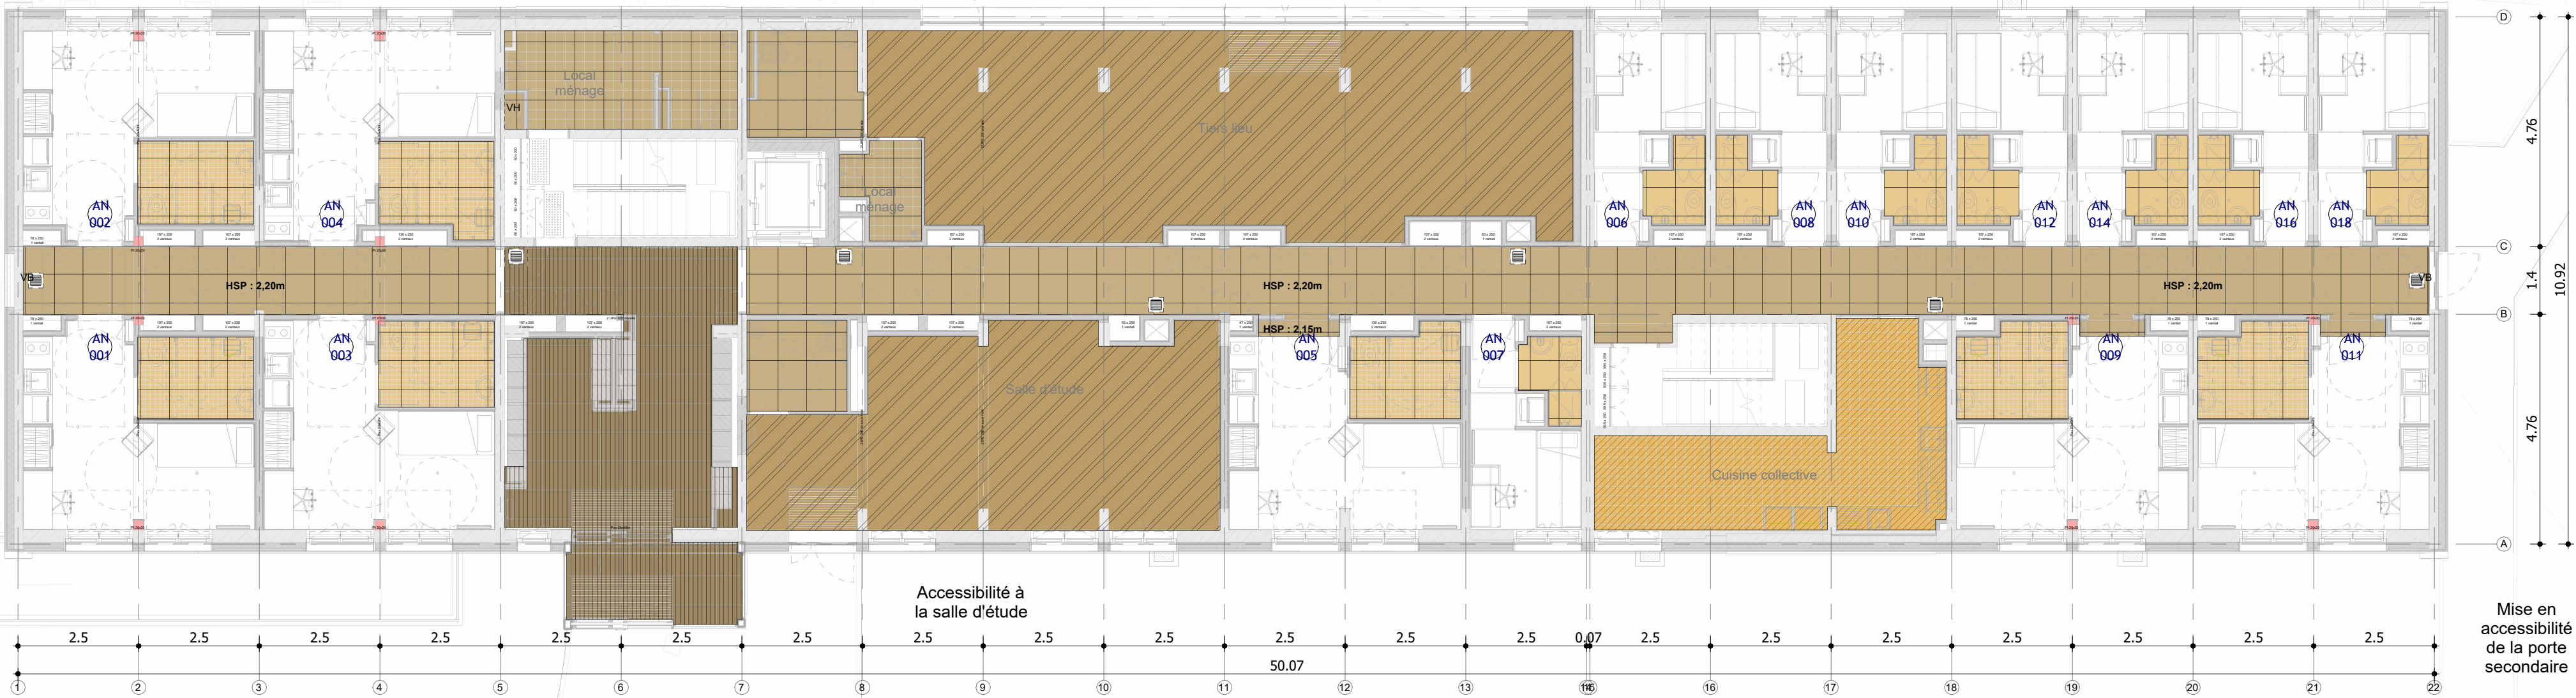


NOTA IMPORTANT : Toutes les cotes devront être vérifiées et contrôlées sous la responsabilité de l'entreprise avant exécution avec une attention particulière sur les cotes en longueur des chambres projetées selon la largeur du bâtiment existant.

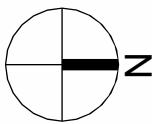


- Flocage
- Faux-plafonds acoustique en dalle démontable Type Gyptone Activair
- Faux-plafonds "hygiène" Type Cleanspace essential Rockfon
- Faux-plafonds en dalle démontable 60x60 standard
- Faux-plafonds métallique dalle 60x60 Type PLAFOMETAL
- Faux-plafonds Linea 4.2.1 de chez Laudescher




NOTA IMPORTANT : Toutes les cotes devront être vérifiées et contrôlées sous la responsabilité de l'entreprise avant exécution avec une attention particulière sur les côtes en longueur des chambres projetées selon la largeur du bâtiment existant.

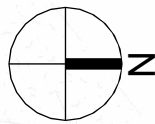

- | | | | | | |
|--|--|--|---------------------------------|--|------------------------|
| | Carrelage grès cérame
60 x 60 cm U4P3 | | Sol PVC en lames U3P3 | | Sol textile floqué U3S |
| | Carrelage grès cérame
20 x 20 cm U4P3 | | Sol PVC U4P3 | | Peinture de sol |
| | Carrelage grès cérame
10 x 10 cm U3P3 | | Sol PVC marches intégrales U4P3 | | Tapis brosse |

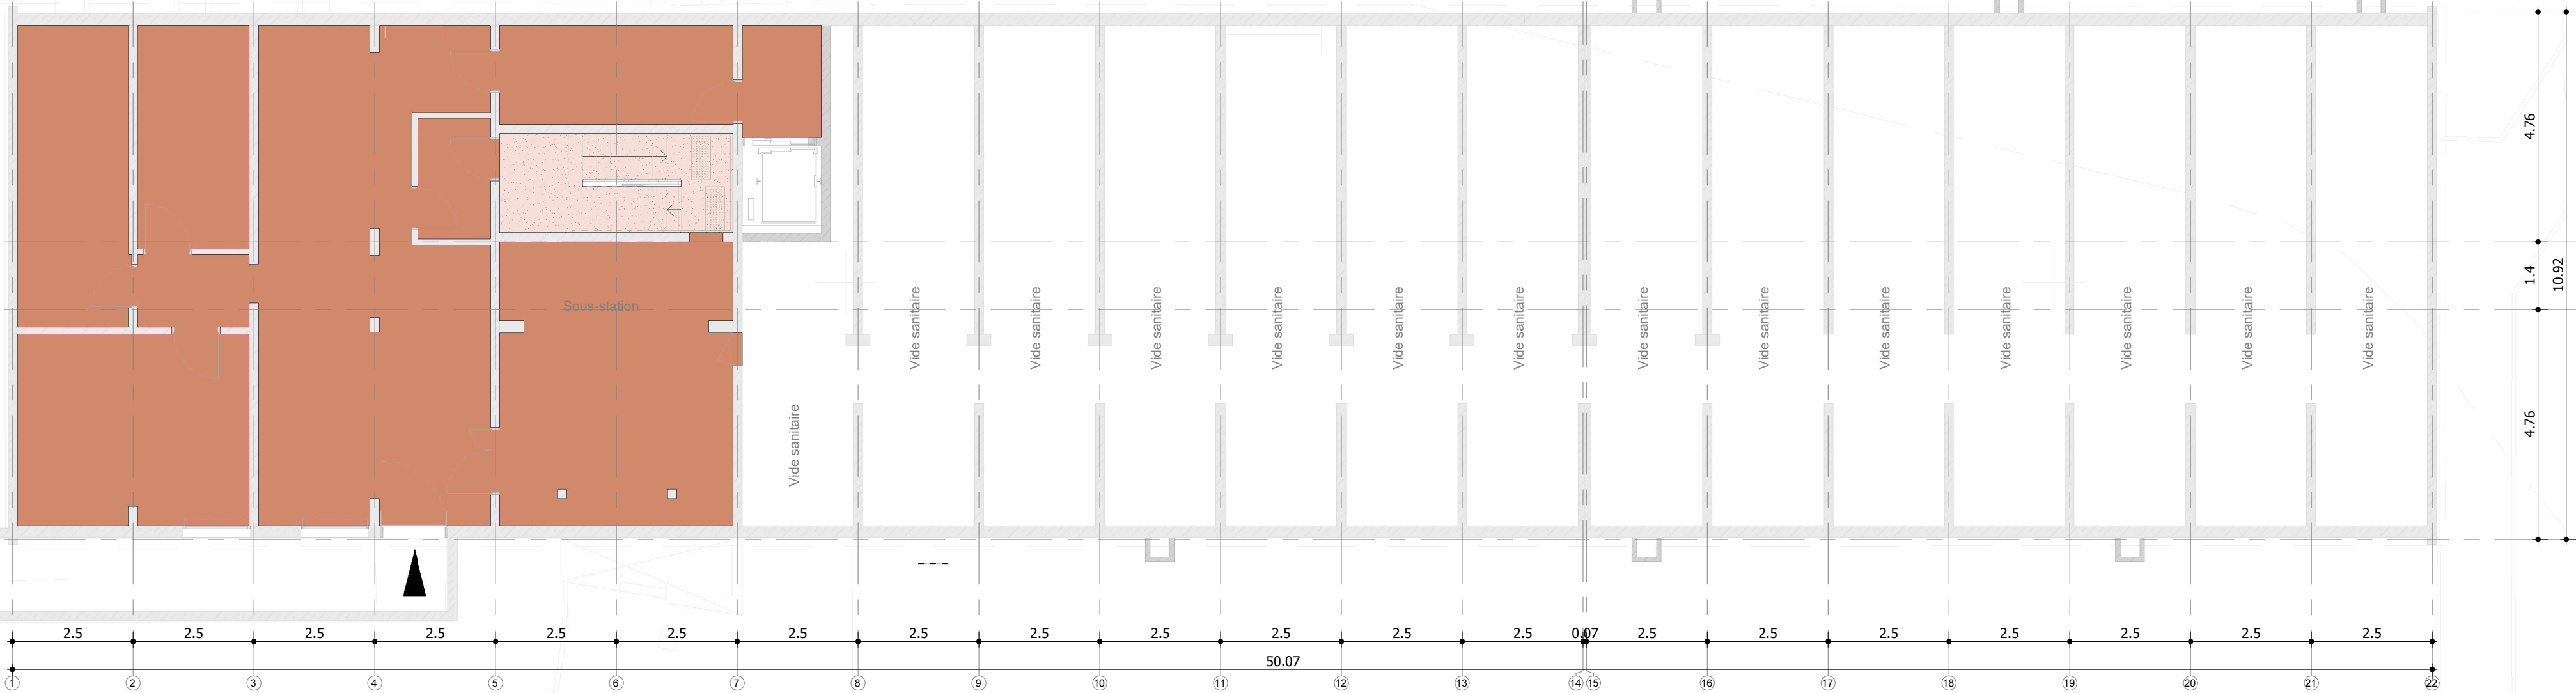

NOTA IMPORTANT : Toutes les cotes devront être vérifiées et contrôlées sous la responsabilité de l'entreprise avant exécution avec une attention particulière sur les côtes en longueur des chambres projetées selon la largeur du bâtiment existant.

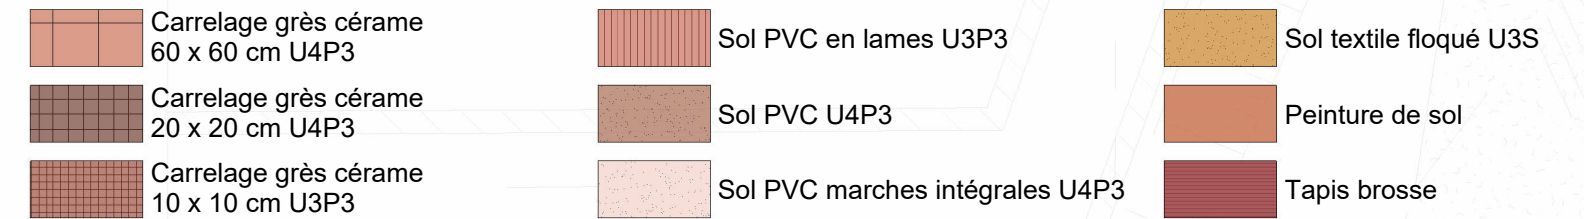

1 : 100

DCE-7-2

archétude
architecture - urbanisme - paysage


DCE

Février 2026


Plan Sol RDC

Réhabilitation du bâtiment Jehan Ango


Résidence Panorama - 76130 Mont Saint Aignan

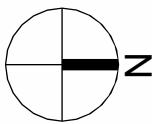

- Carrelage grès cérame
60 x 60 cm U4P3
-
- Carrelage grès cérame
-
- 20 x 20 cm U4P3

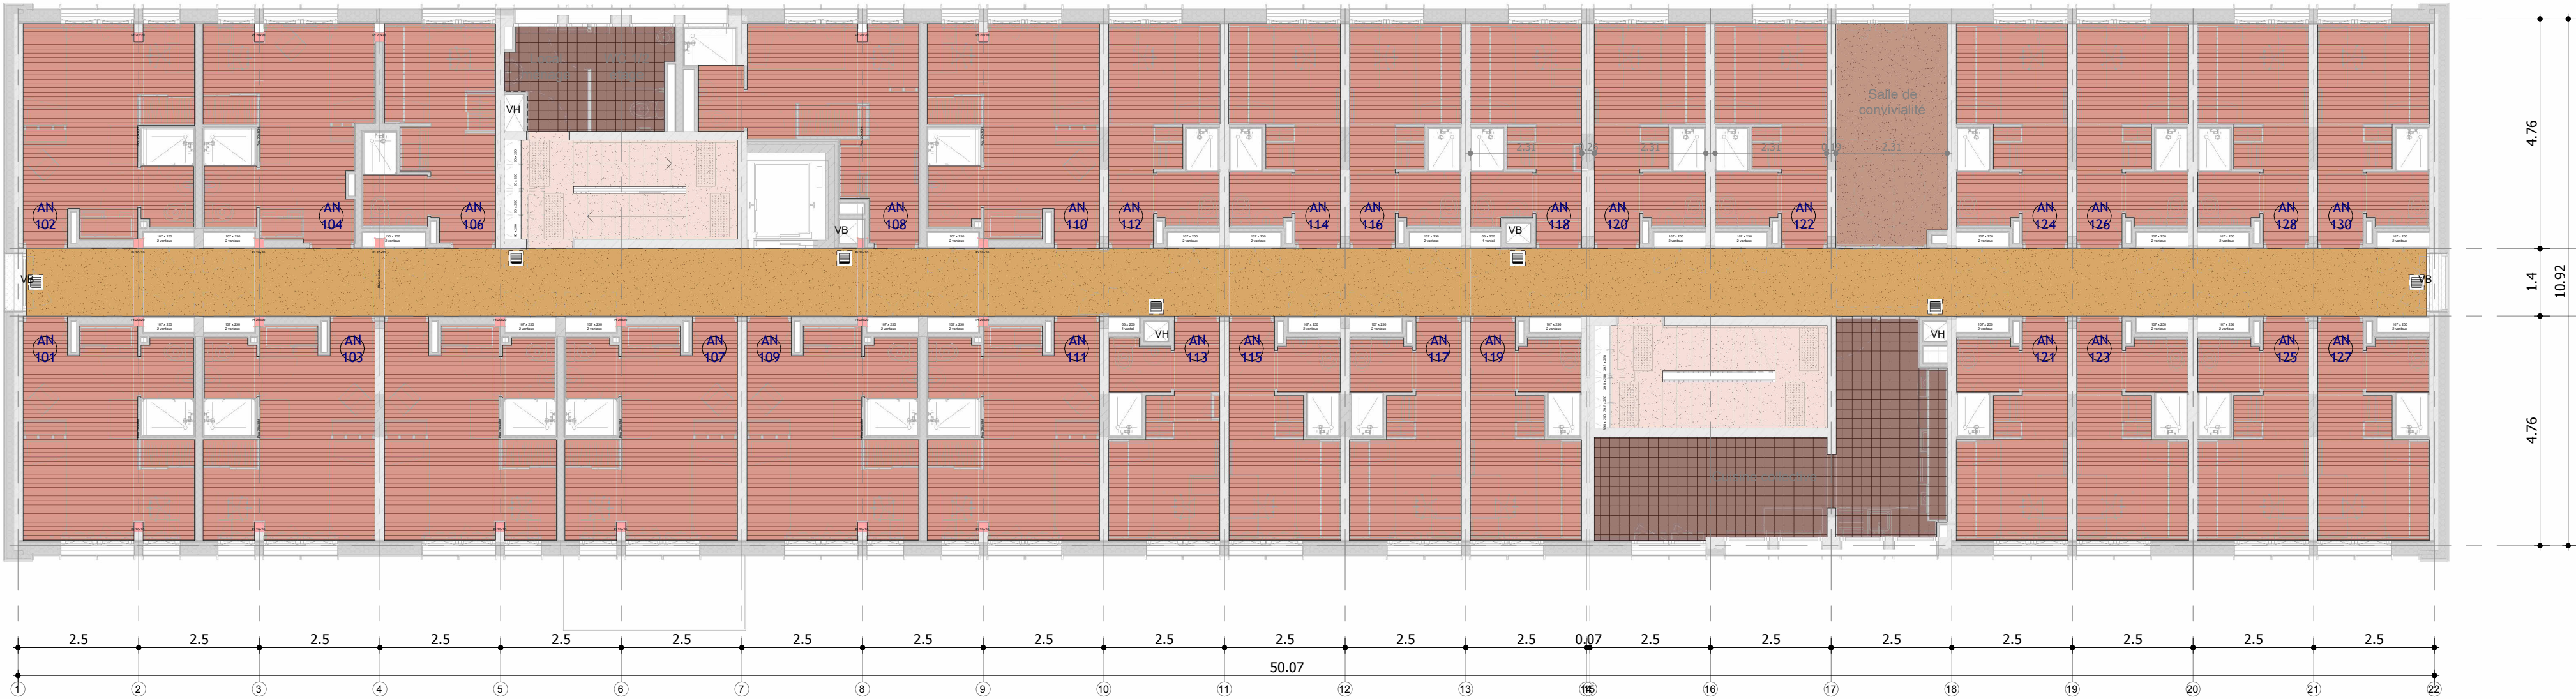

NOTA IMPORTANT : Toutes les cotes devront être vérifiées et contrôlées sous la responsabilité de l'entreprise avant exécution avec une attention particulière sur les cotes en longueur des chambres projetées selon la largeur du bâtiment existant.

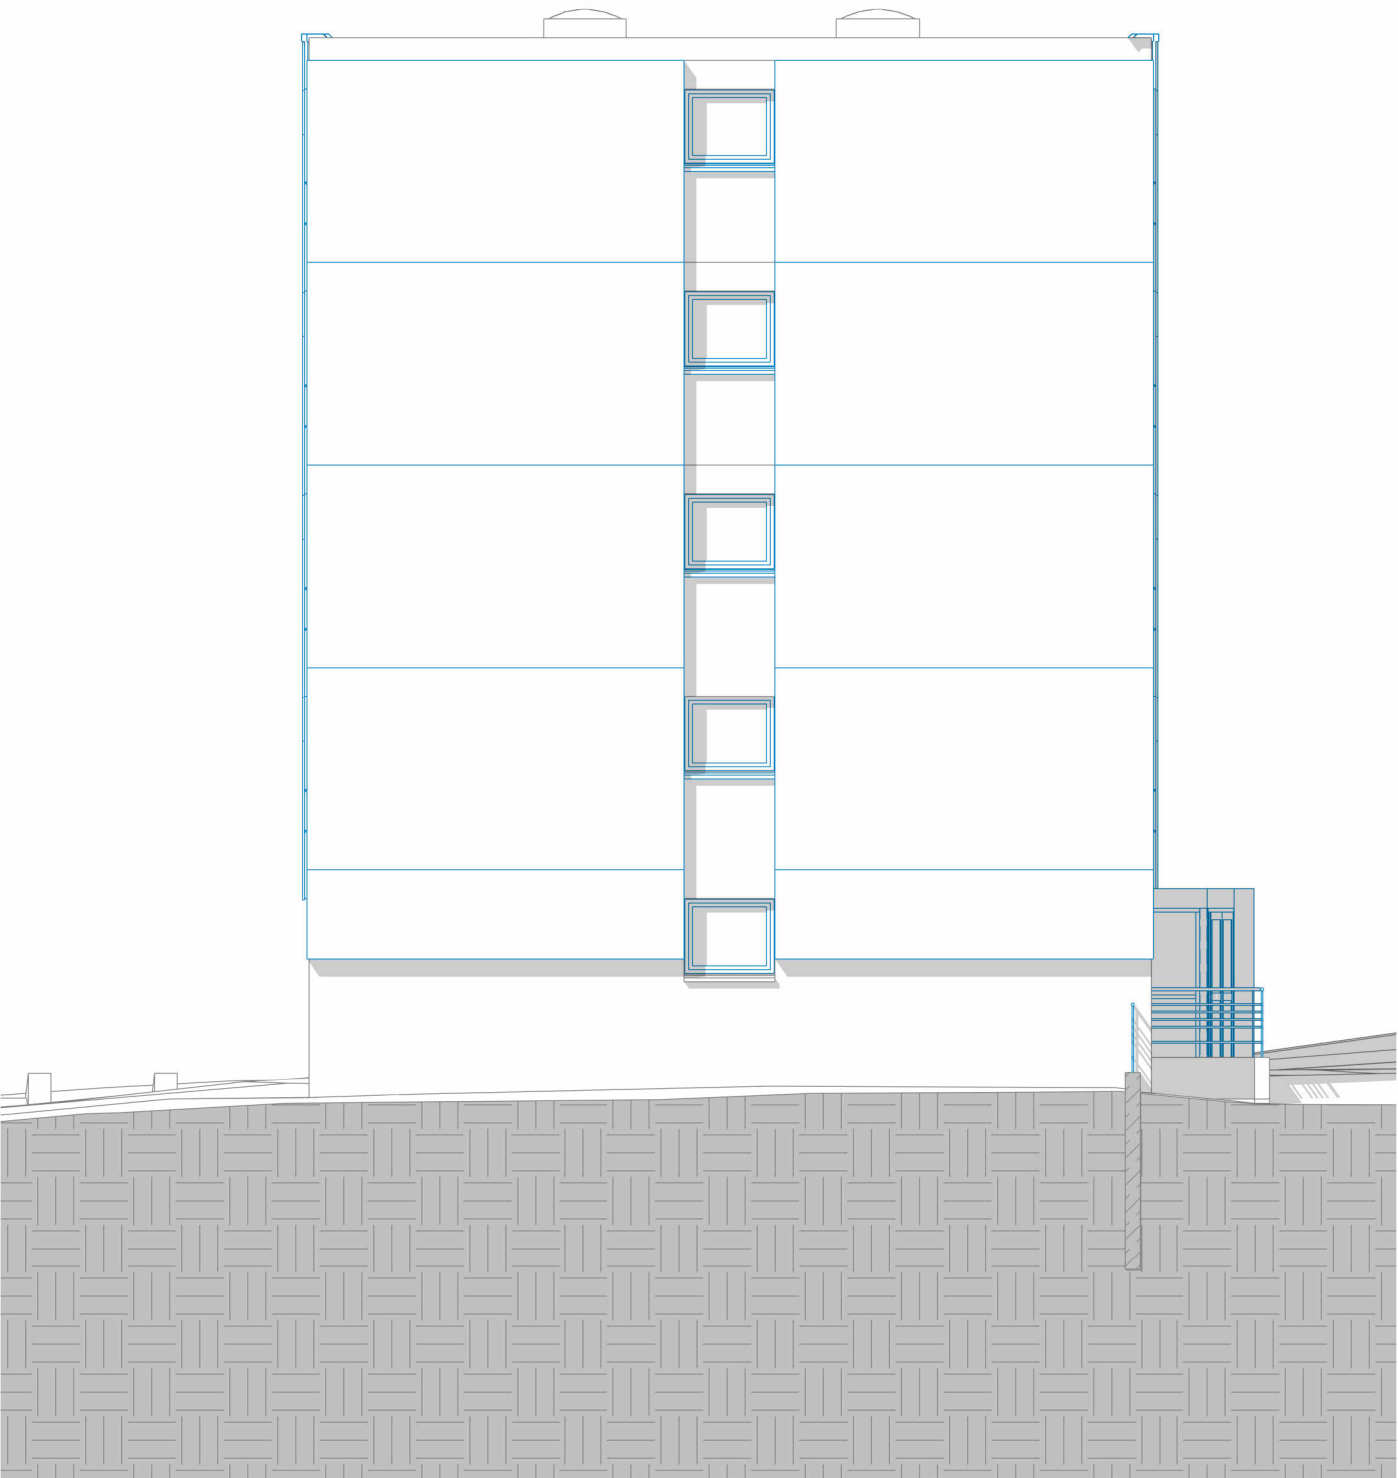


SUD



EST

NOTA IMPORTANT : Toutes les cotes devront être vérifiées et contrôlées sous la responsabilité de l'entreprise avant exécution avec une attention particulière sur les côtes en longueur des chambres projetées selon la largeur du bâtiment existant.

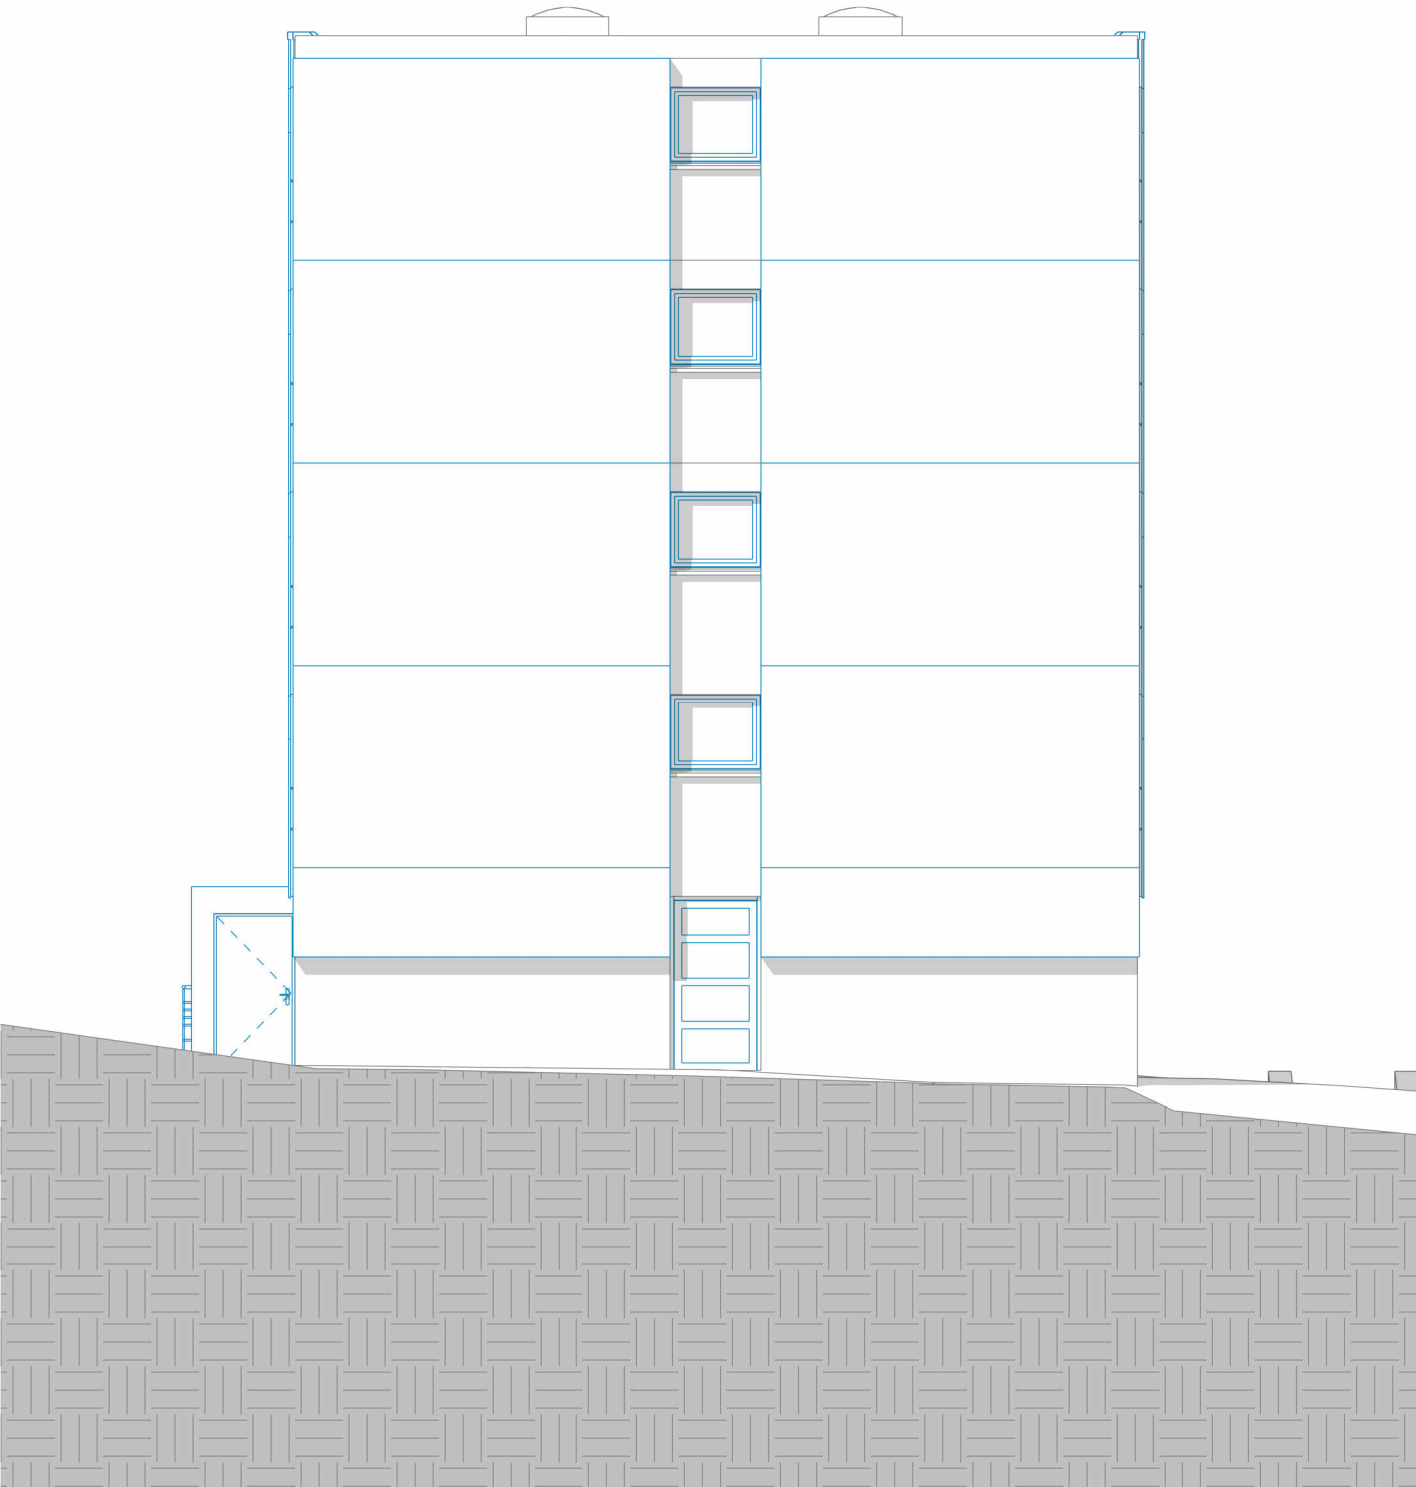


NORD




OUEST

NOTA IMPORTANT : Toutes les cotes devront être vérifiées et contrôlées sous la responsabilité de l'entreprise avant exécution avec une attention particulière sur les côtes en longueur des chambres projetées selon la largeur du bâtiment existant.

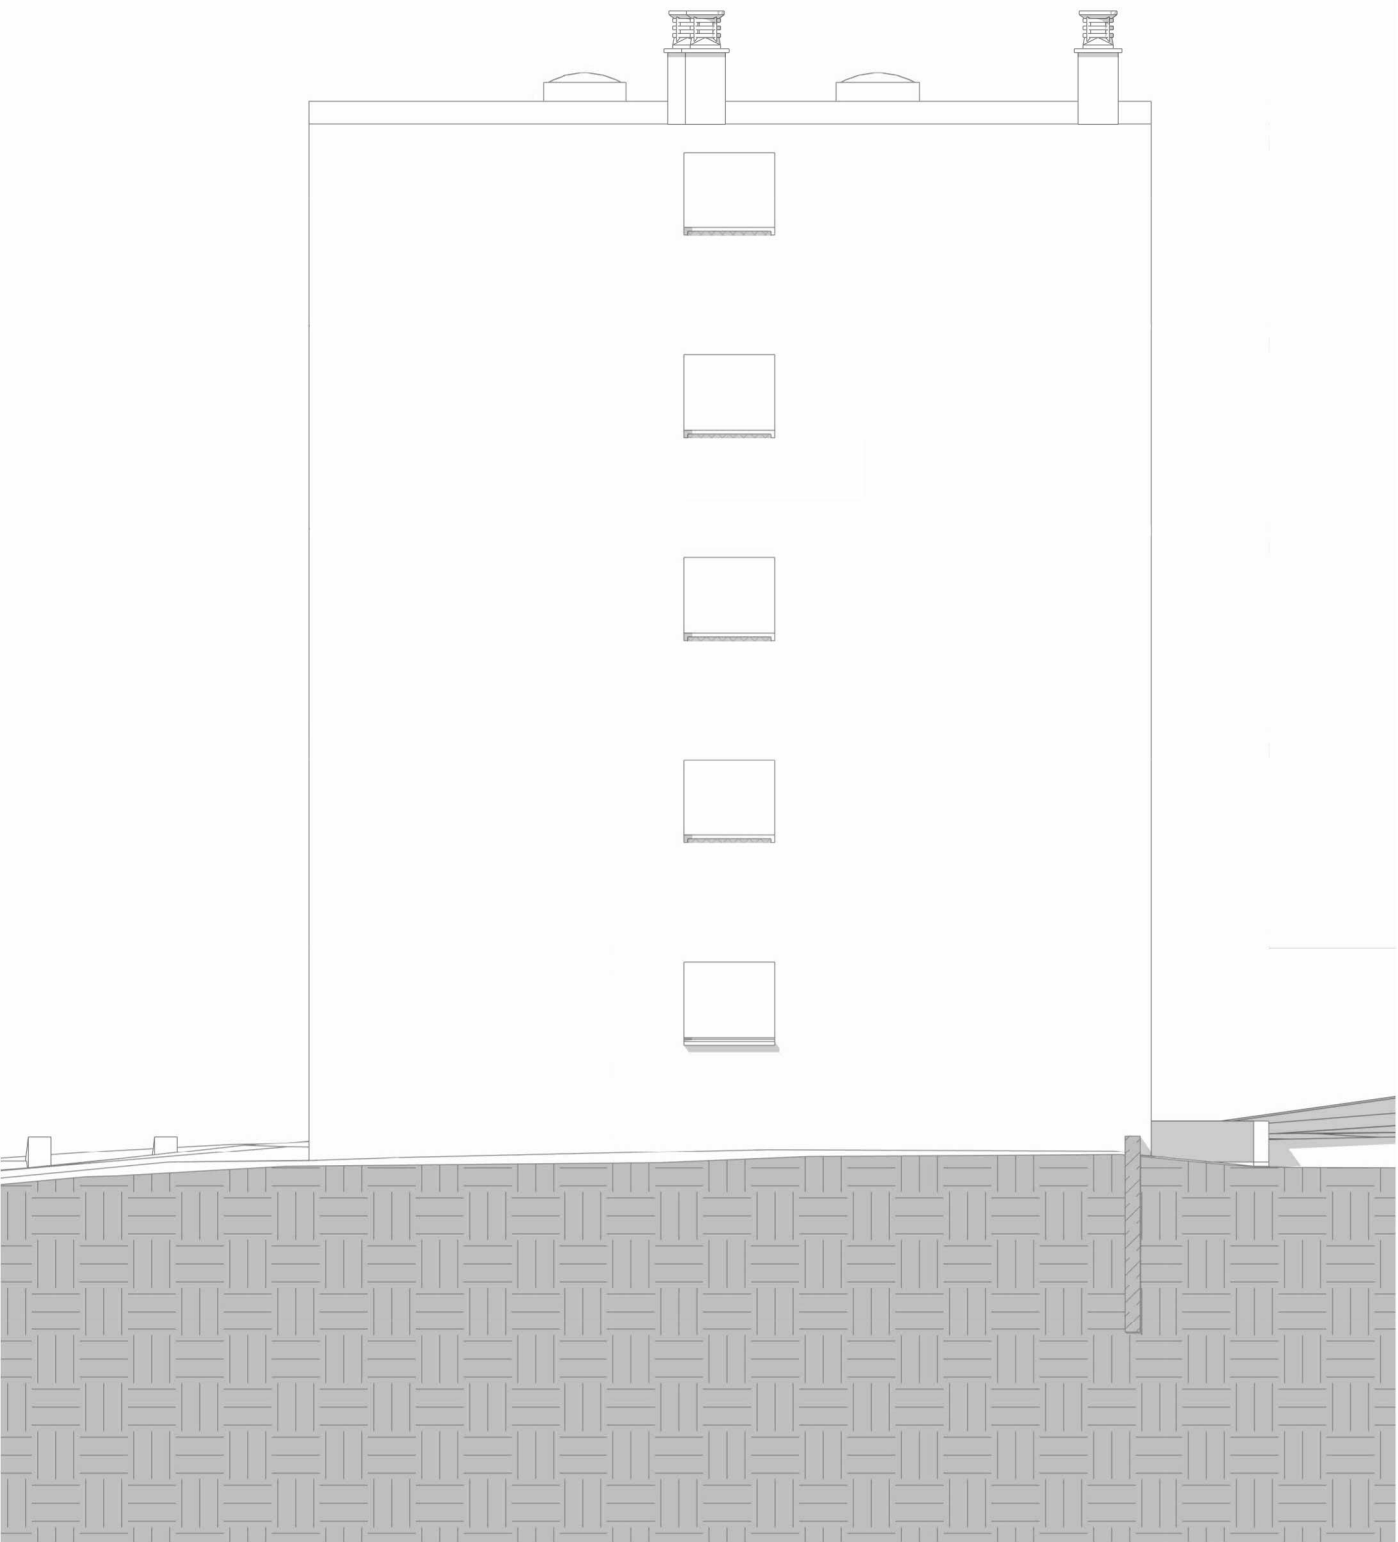


SUD

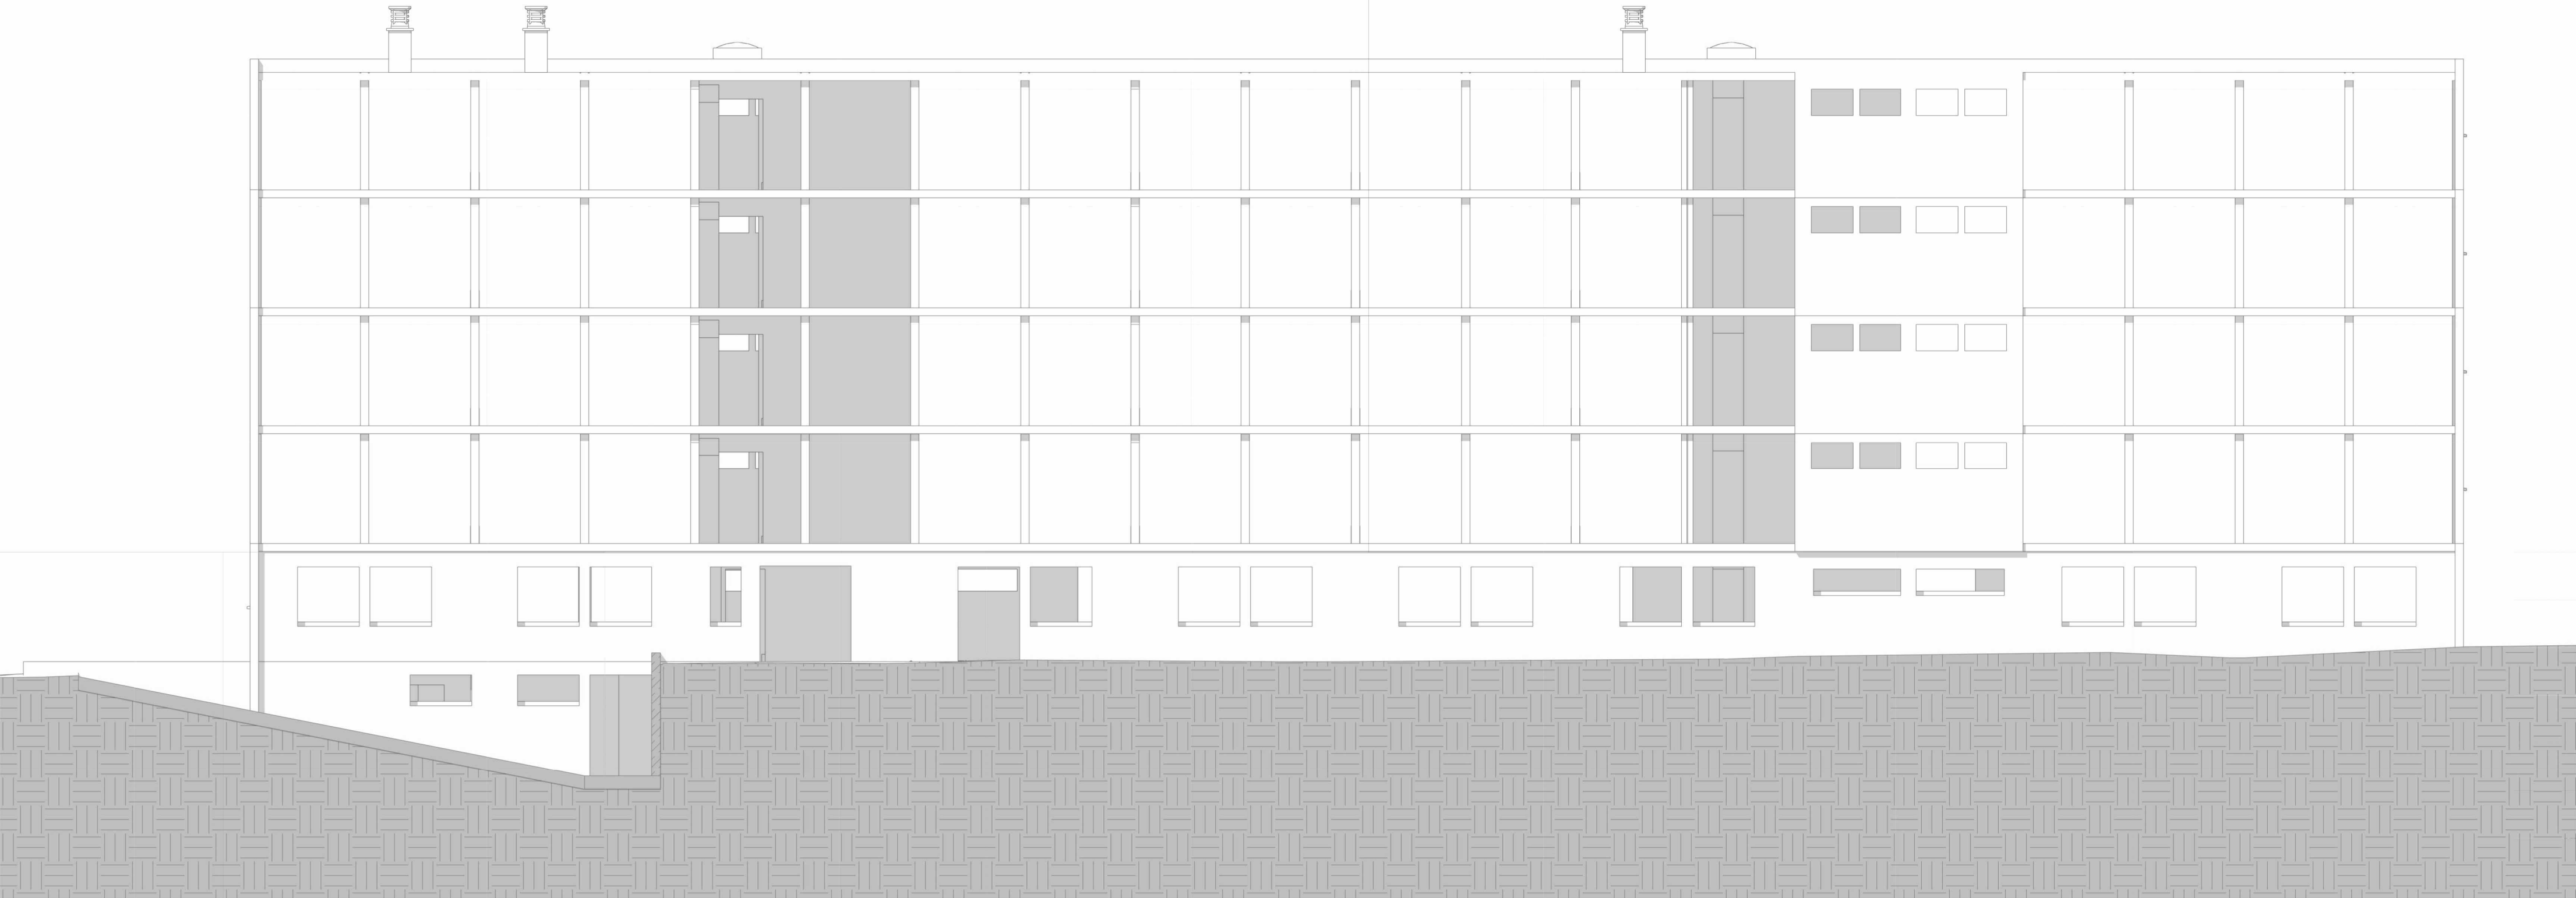


EST

NOTA IMPORTANT : Toutes les cotes devront être vérifiées et contrôlées sous la responsabilité de l'entreprise avant exécution avec une attention particulière sur les côtes en longueur des chambres projetées selon la largeur du bâtiment existant.

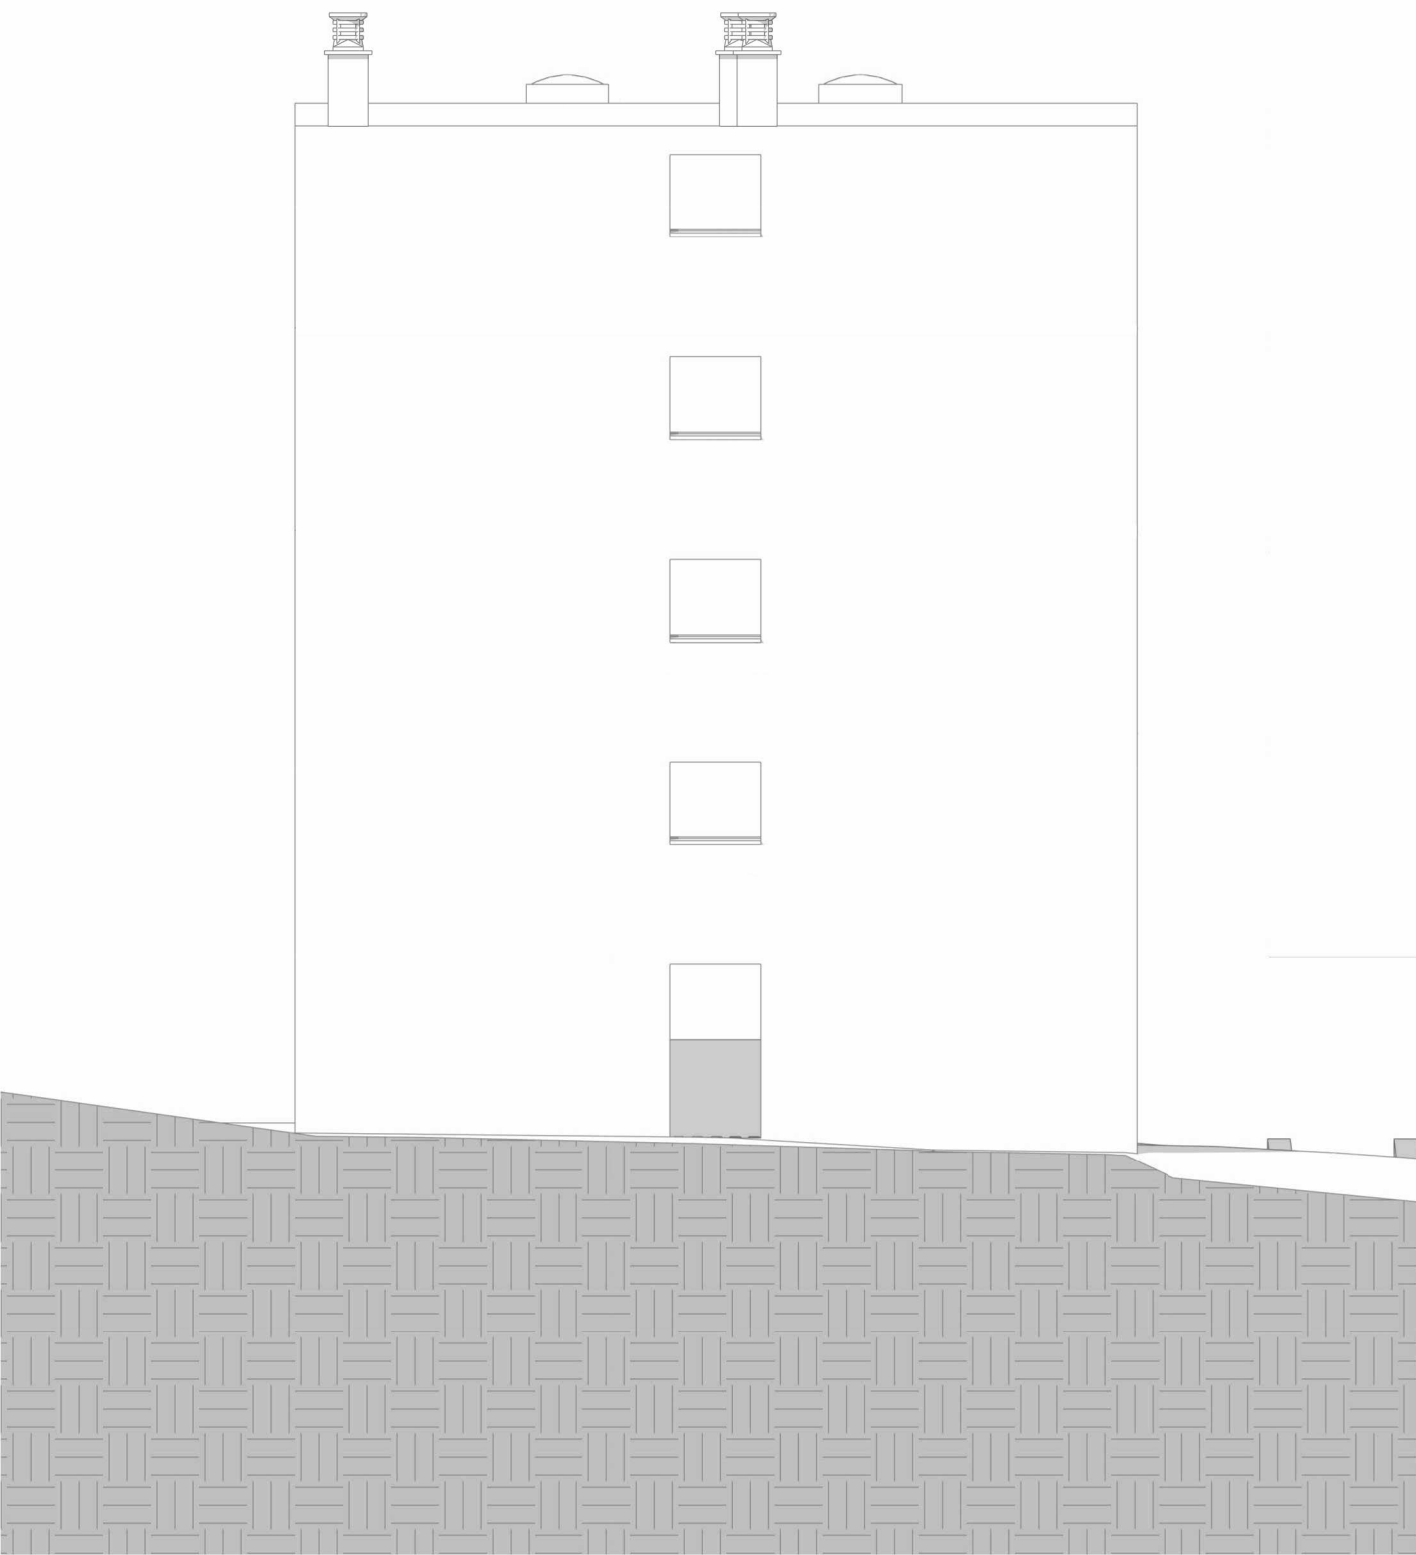


NORD

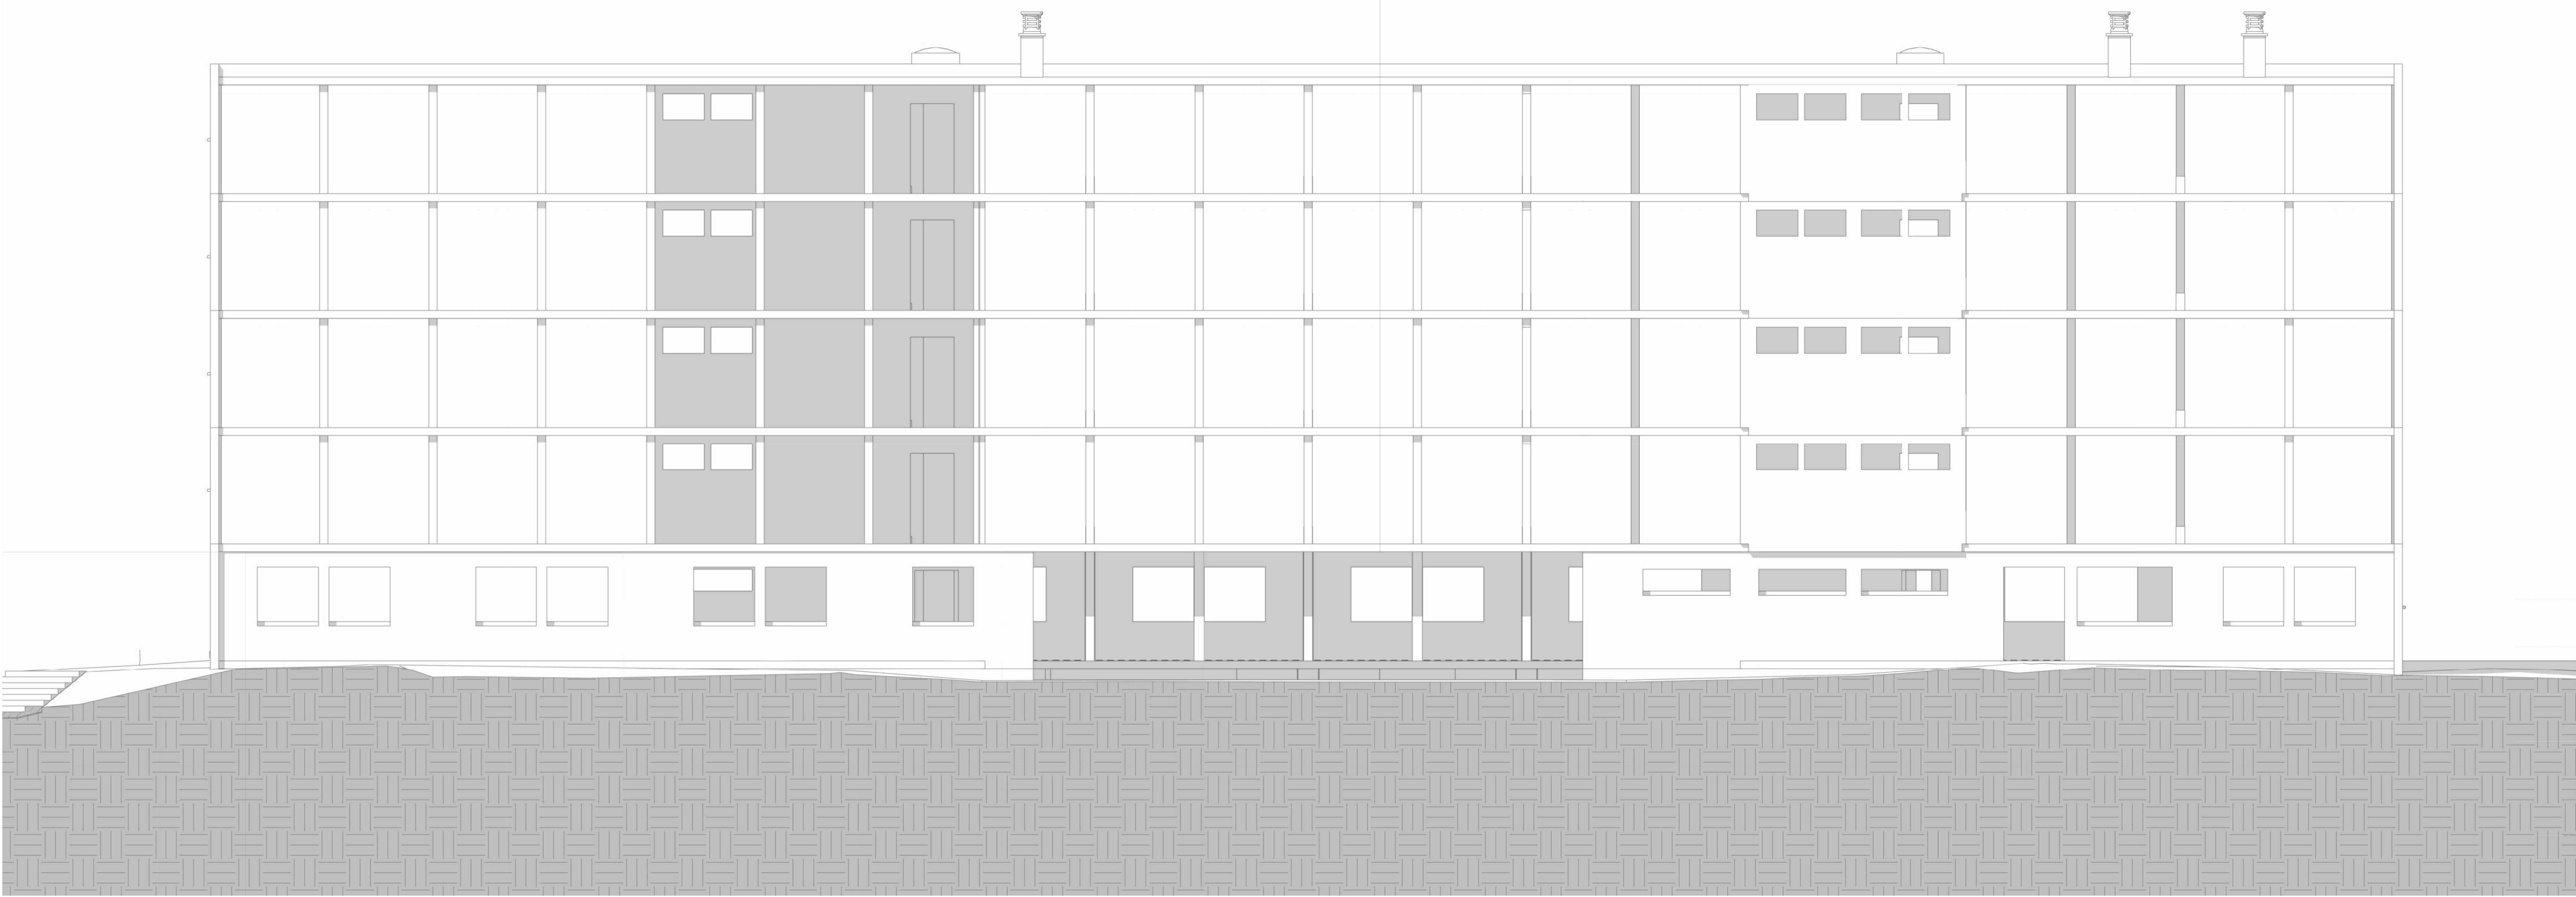

OUEST

NOTA IMPORTANT : Toutes les cotes devront être vérifiées et contrôlées sous la responsabilité de l'entreprise avant exécution avec une attention particulière sur les côtes en longueur des chambres projetées selon la largeur du bâtiment existant.

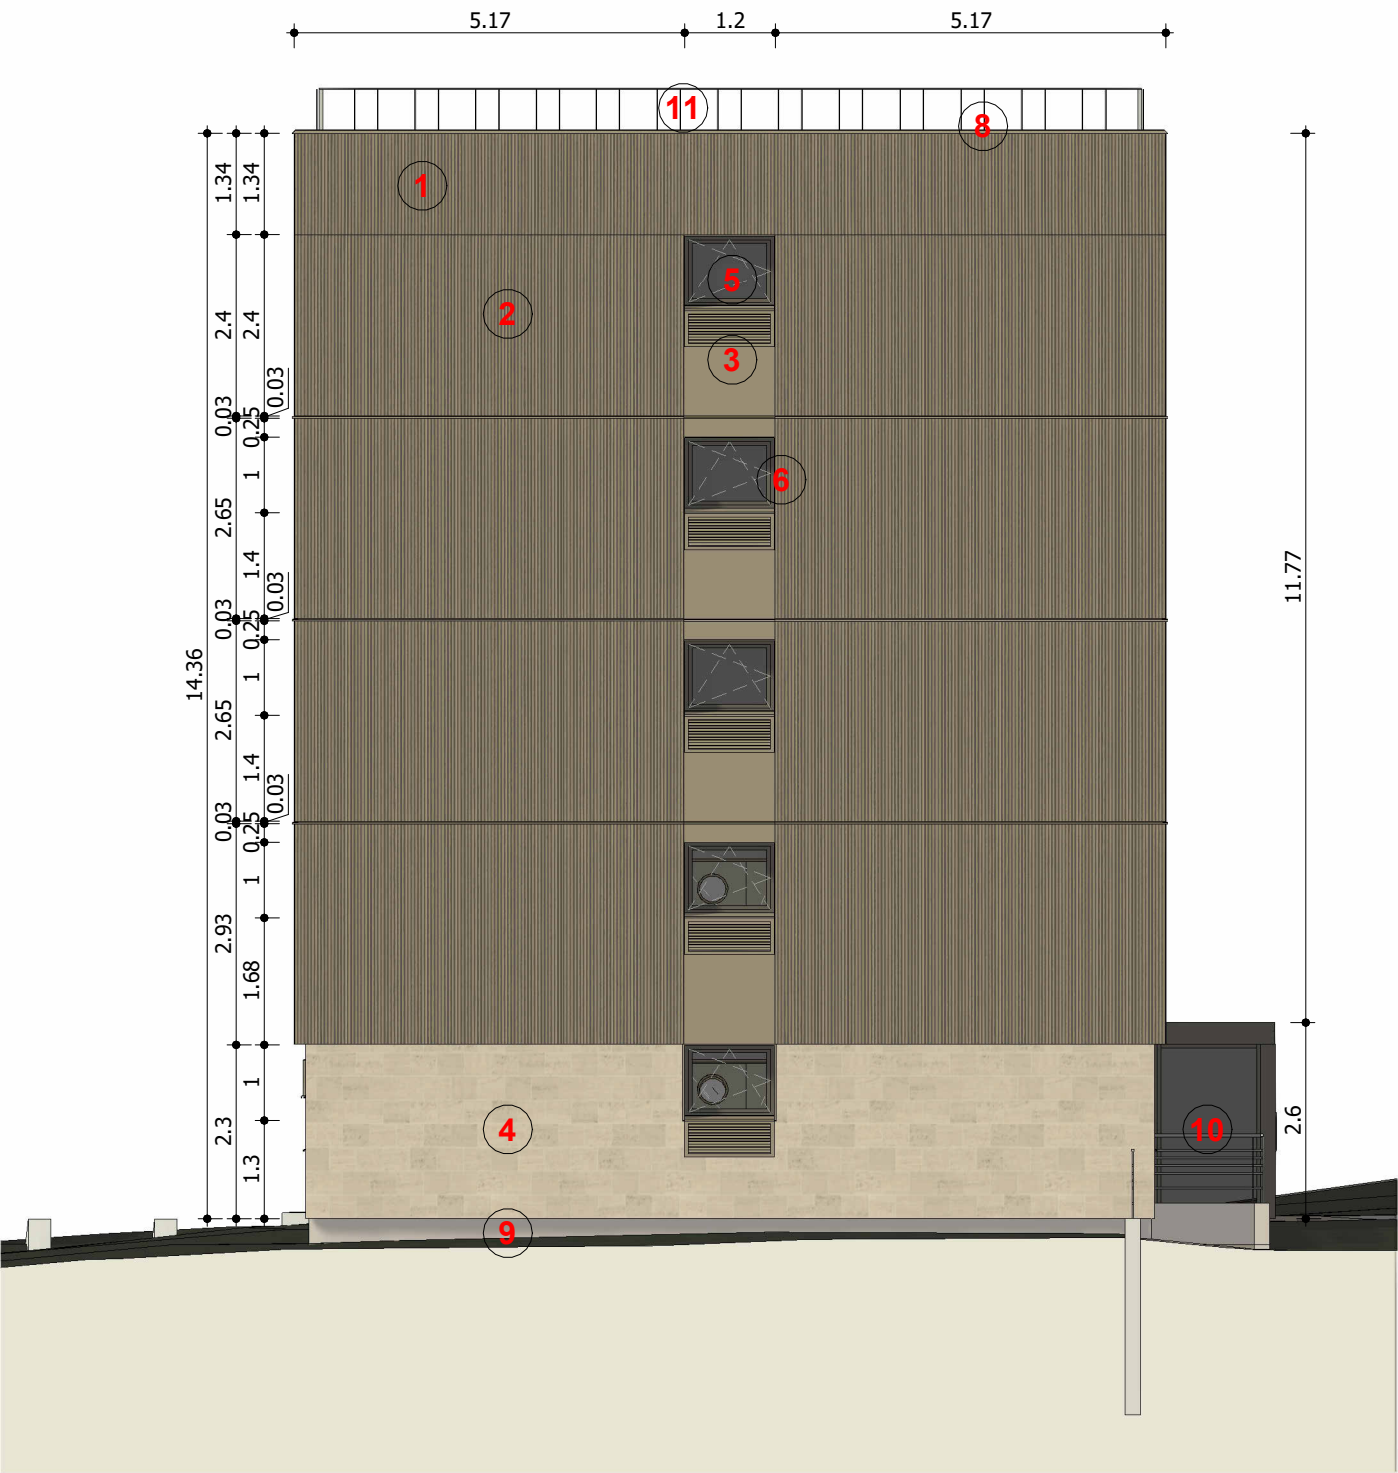

SUD


- 1 - Réfection de l'étanchéité de la toiture terrasse
- 2 - Mise en œuvre d'un bardage métallique type « Baïne » de chez ARCELOR MITTAL sur isolation laine minérale - teinte pyrite



EST

- 3 - Mise en œuvre d'un bardage aspect métallisé bronze STACBOND ou équivalent sur isolation laine minérale
- 4 - Pose d'un bardage aspect pierre naturelle type LABEL FACADE ou équivalent sur l'ensemble du RDC
- 5 - Menuiseries extérieures aluminium double vitrage compris volet roulant aluminium – teinte métallisée bronze
- 6 - Tableaux et voussures en acier laqué métallisé bronze
- 7 - Lisses métalliques fer plat teinte bronze
- 8 - Réhausse du bardage et mise en œuvre d'une lisse haute pour mise en sécurité de la toiture terrasse - teinte bronze
- 9 - Mise en peinture des éléments non isolés par l'extérieur
- 10 - Création d'un sas d'entrée compris ensemble d'entrée en acier laqué
- 11 - Arase des souches de toiture existantes

NOTA IMPORTANT : Toutes les cotes devront être vérifiées et contrôlées sous la responsabilité de l'entreprise avant exécution avec une attention particulière sur les cotes en longueur des chambres projetées selon la largeur du bâtiment existant.

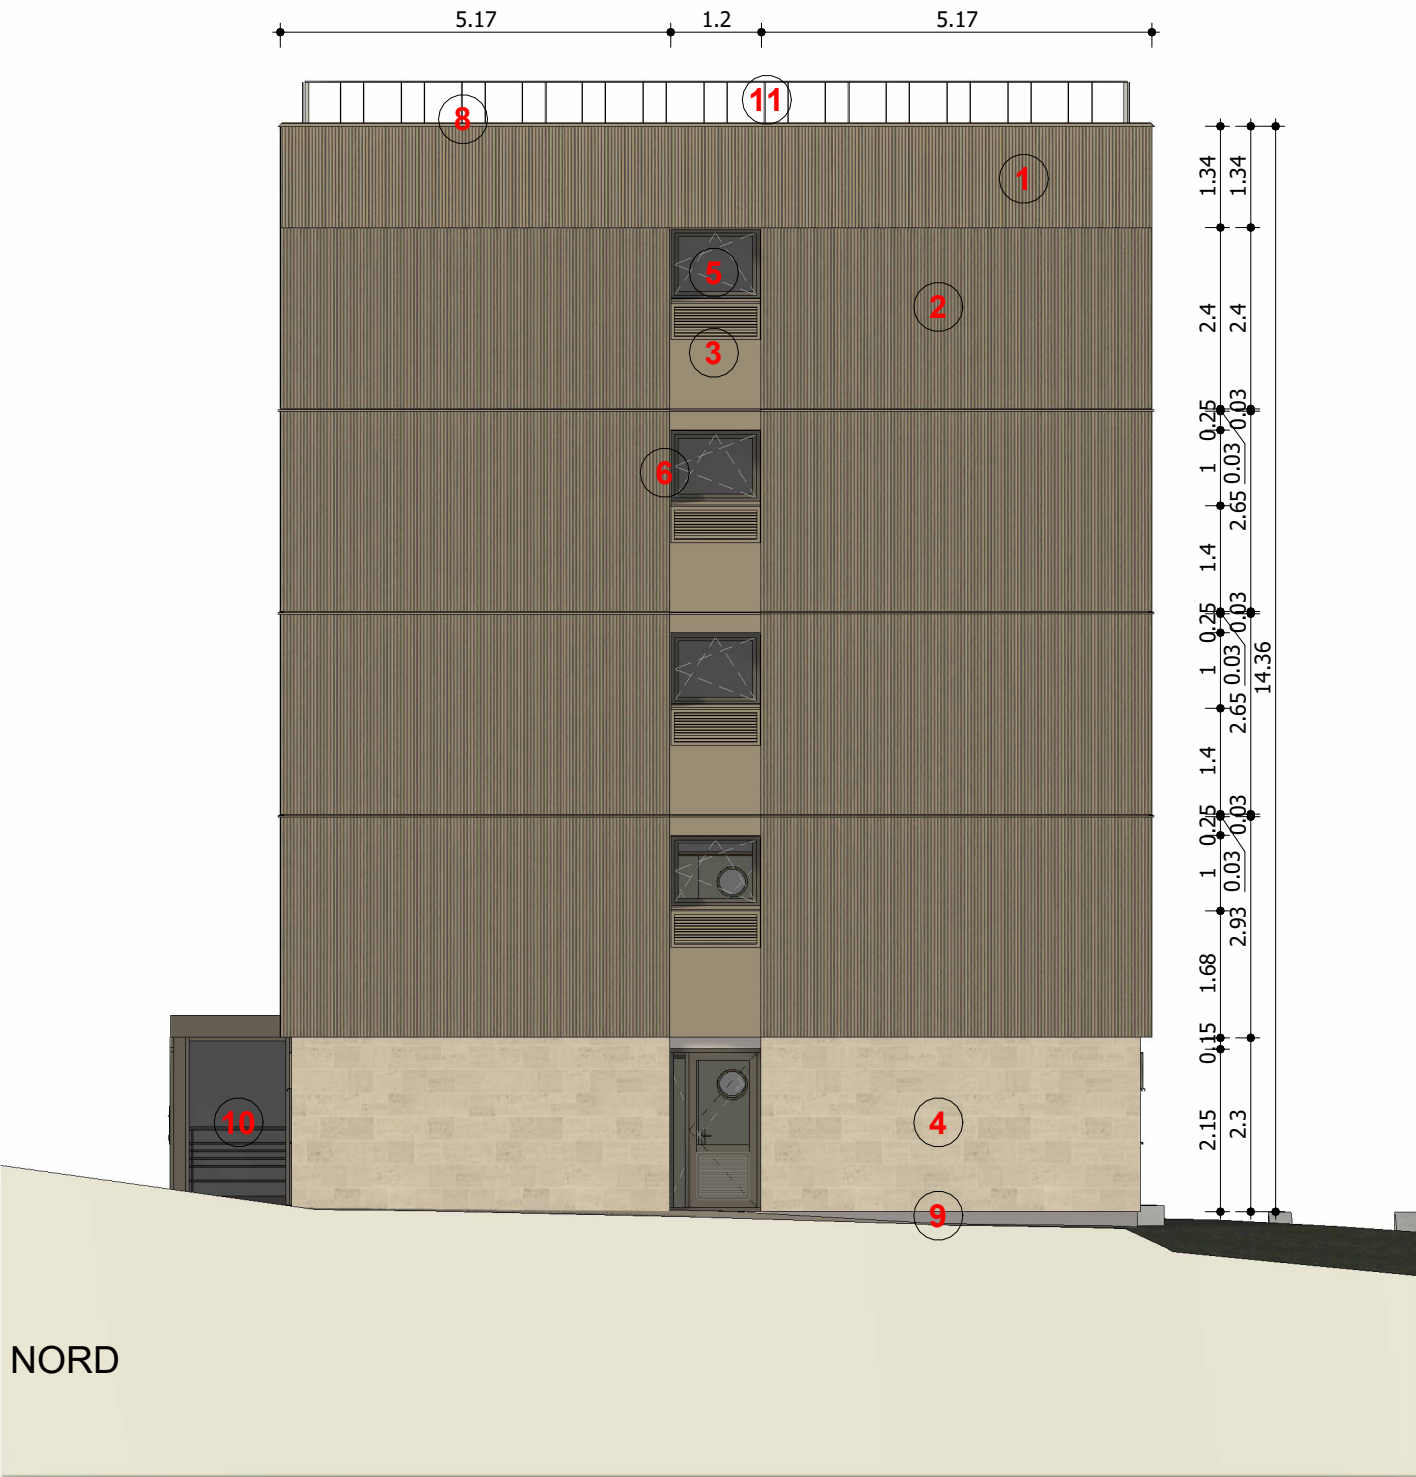

- 1 - Réfection de l'étanchéité de la toiture terrasse
- 2 - Mise en œuvre d'un bardage métallique type « Baïne » de chez ARCELOR MITTAL sur isolation laine minérale - teinte pyrite
- 3 - Mise en œuvre d'un bardage aspect métallisé bronze STACBOND ou équivalent sur isolation laine minérale
- 4 - Pose d'un bardage aspect pierre naturelle type LABEL FACADE ou équivalent sur l'ensemble du RDC
- 5 - Menuiseries extérieures aluminium double vitrage compris volet roulant aluminium – teinte métallisée bronze
- 6 - Tableaux et voussures en acier laqué métallisé bronze
- 7 - Lisses métalliques fer plat teinte bronze
- 8 - Réhausse du bardage et mise en œuvre d'une lisse haute pour mise en sécurité de la toiture terrasse - teinte bronze
- 9 - Mise en peinture des éléments non isolés par l'extérieur
- 10 - Création d'un sas d'entrée compris ensemble d'entrée en acier laqué
- 11 - Arase des souches de toiture existantes


NOTA IMPORTANT : Toutes les cotes devront être vérifiées et contrôlées sous la responsabilité de l'entreprise avant exécution avec une attention particulière sur les cotes en longueur des chambres projetées selon la largeur du bâtiment existant.



NOTA IMPORTANT : Toutes les cotes devront être vérifiées et contrôlées sous la responsabilité de l'entreprise avant exécution avec une attention particulière sur les côtes en longueur des chambres projetées selon la largeur du bâtiment existant.



NOTA IMPORTANT : Toutes les cotes devront être vérifiées et contrôlées sous la responsabilité de l'entreprise avant exécution avec une attention particulière sur les côtes en longueur des chambres projetées selon la largeur du bâtiment existant.


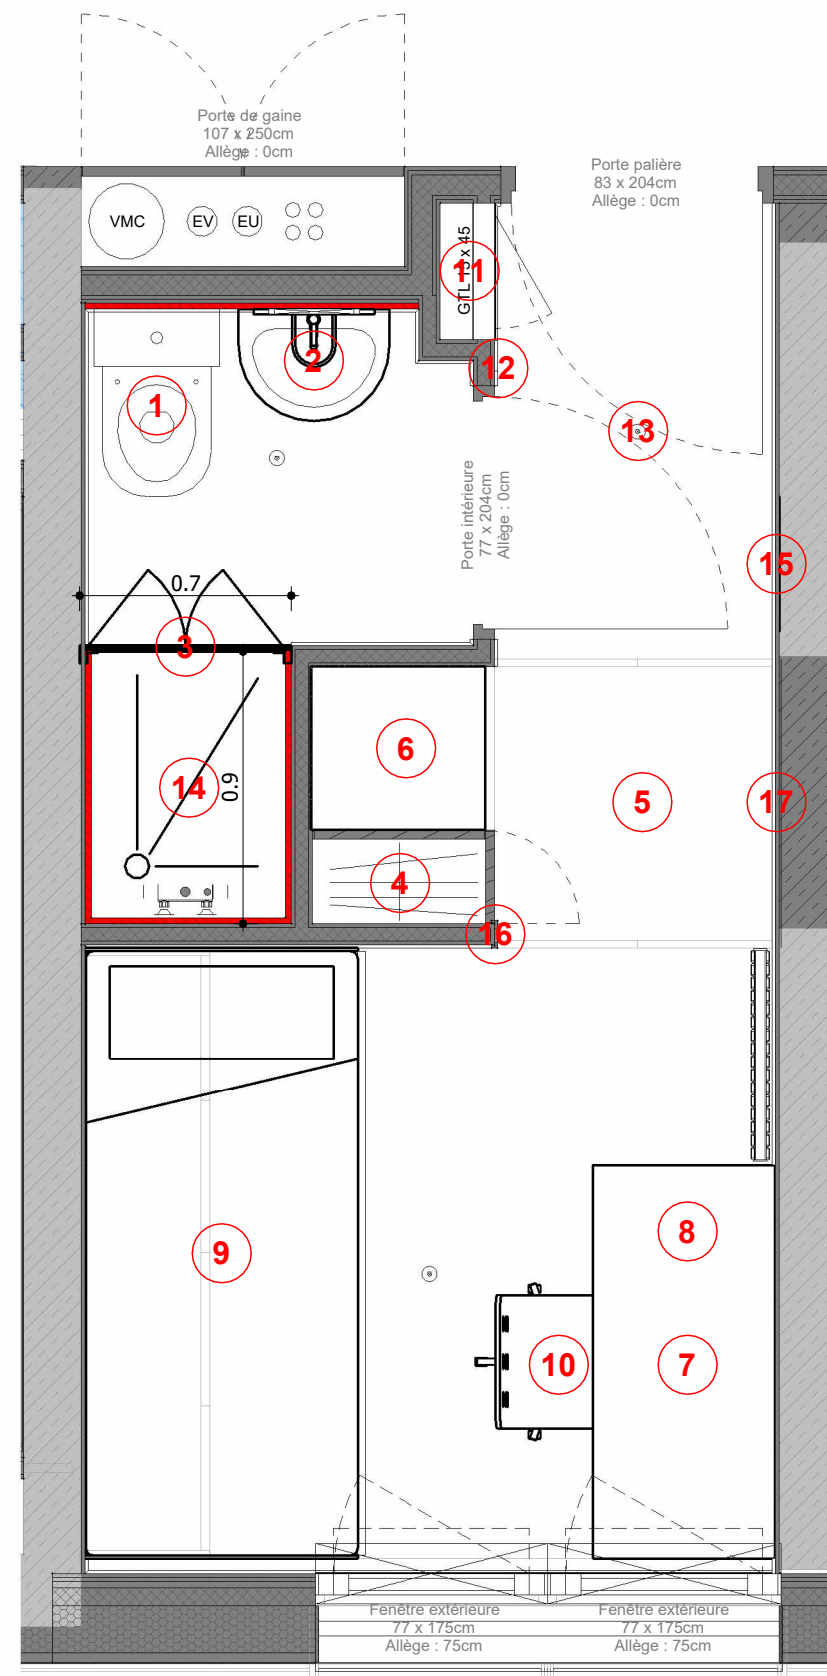


Chambre confort


1 : 25

1. WC non suspendu Waterflush
2. Lavabo + miroir + éclairage
3. Douche 70x90 avec paroi vitrée + panneau mural type Polyrey (en rouge)
4. Placard* + miroir
5. Rangement haut*
6. Réfrigérateur + micro-onde + étagères*
7. Bureau 4 pieds 60x130*²
8. Caisson mobile sur roulettes*
9. Lit bois à tiroirs 3 bords et sommier en treillis métallique 90x200*²
10. Chaise de bureau
11. GTL avec trappe d'accès
12. Clé de coupage
13. Points lumineux principaux
14. Faux-plafond dalles métalliques
15. Miroir
16. Tête de cloison bois dur
17. Habillage en BA13 des maçonneries existantes et des poteaux créés

*en mélaminé, 4 champs plaqués
² avec éclairage de lit directionnel

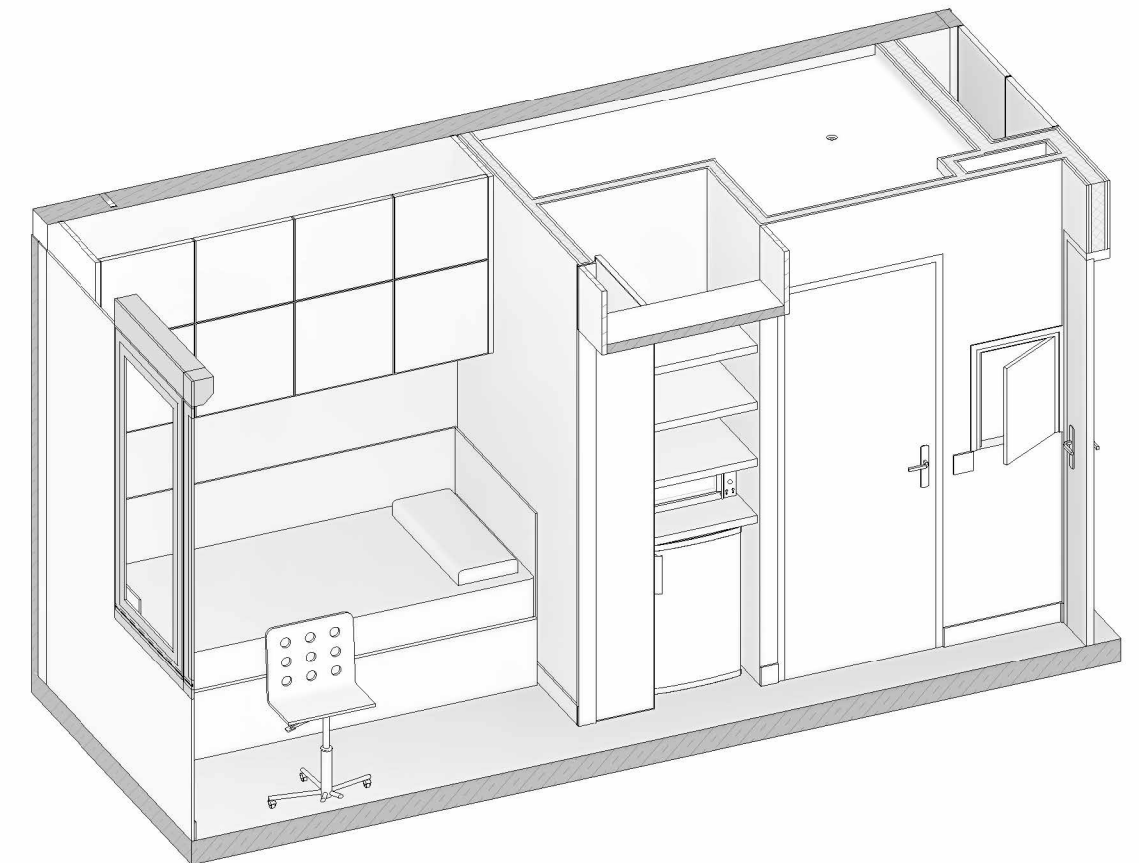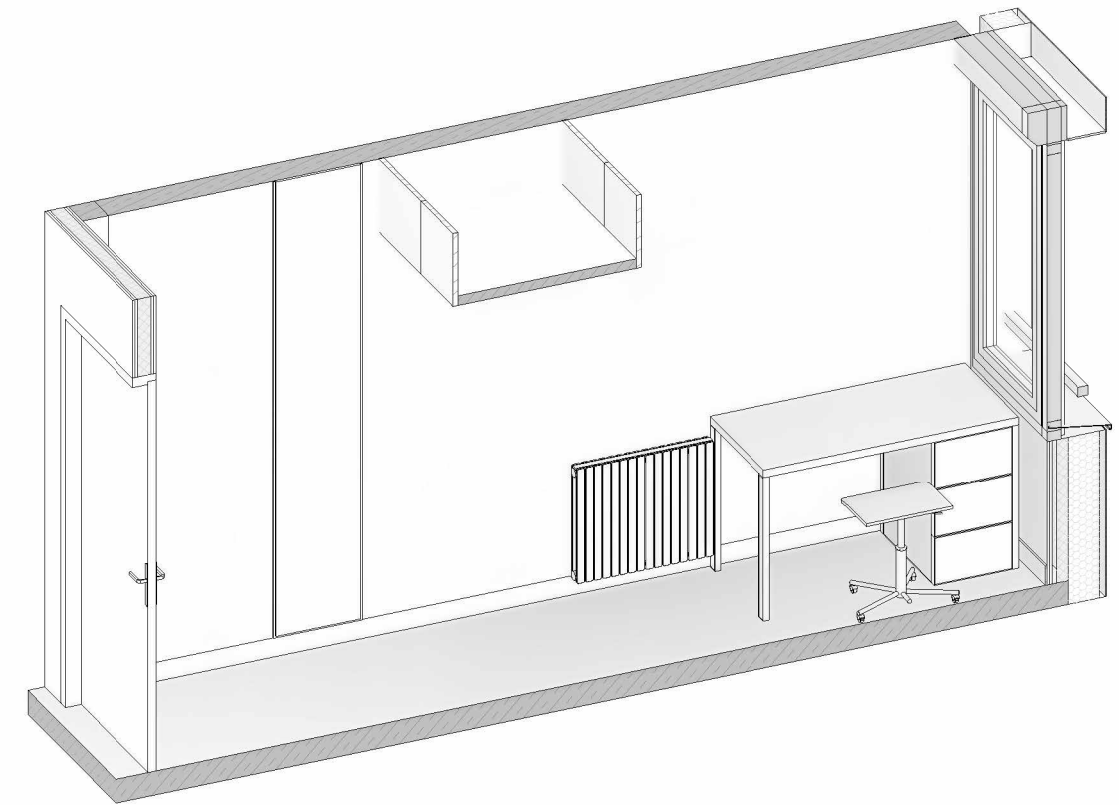

NOTA IMPORTANT : Toutes les cotes devront être vérifiées et contrôlées sous la responsabilité de l'entreprise avant exécution avec une attention particulière sur les côtes en longueur des chambres projetées selon la largeur du bâtiment existant.


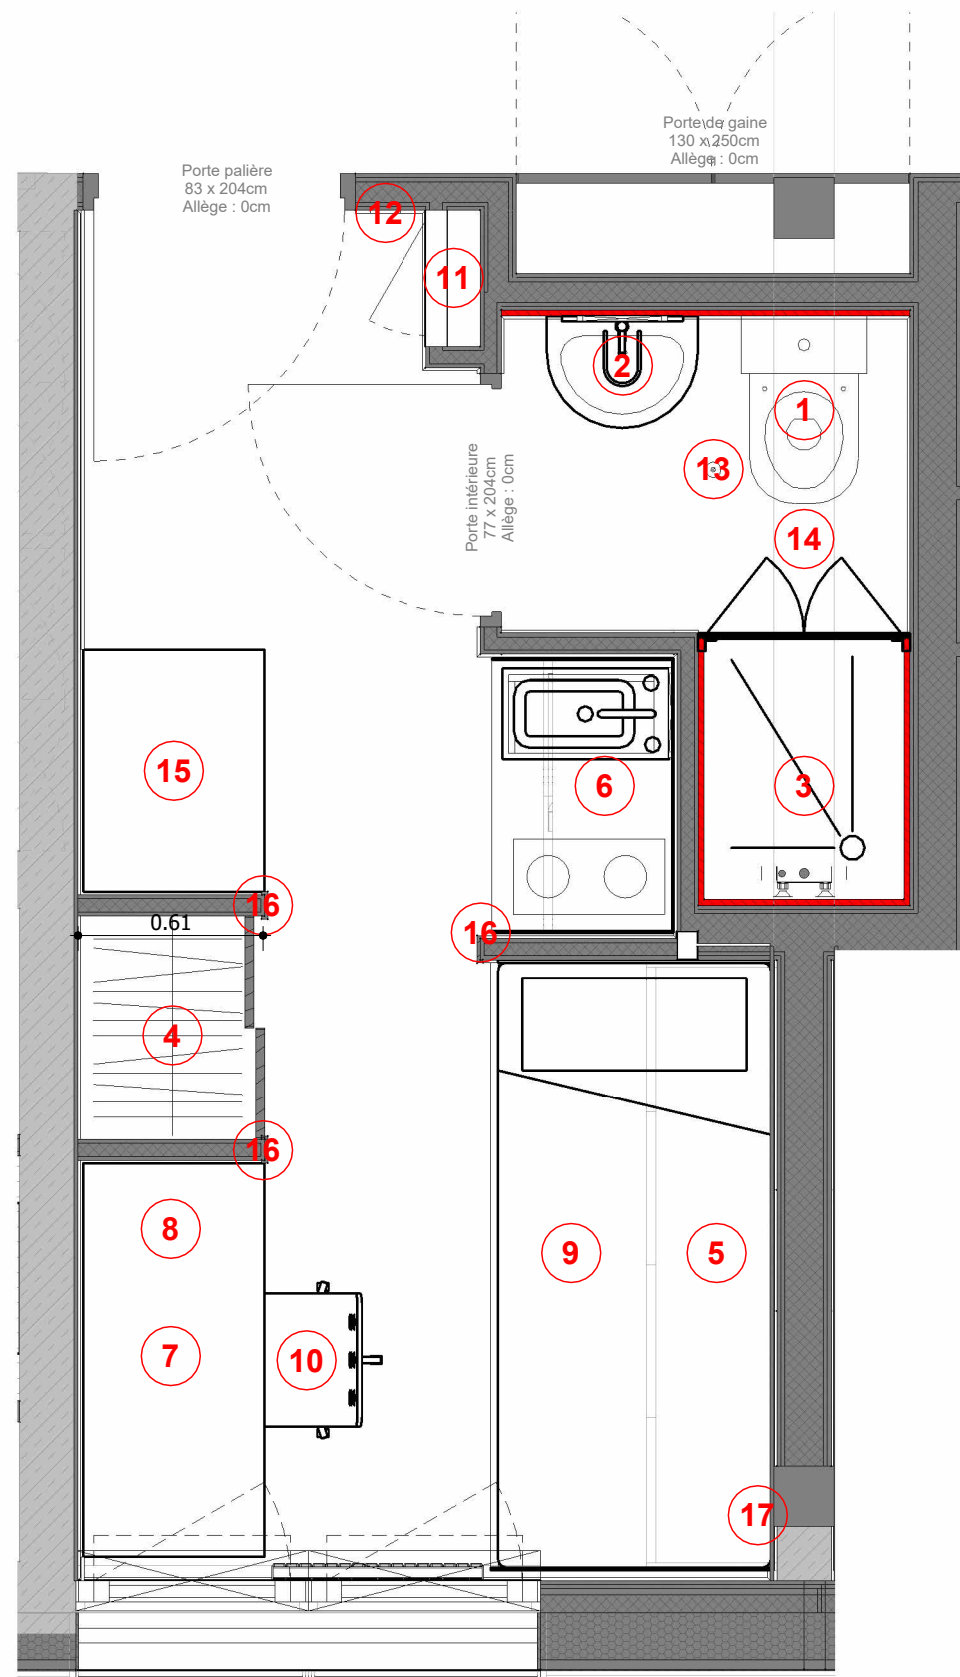


Chambre confort+


1 : 25

1. WC non suspendu Waterflush
2. Lavabo + miroir + éclairage
3. Douche 70x90 avec paroi vitrée + panneau mural type Polyrey (en rouge)
4. Placard* + miroir
5. Rangement haut*
6. Réfrigérateur + micro-onde + étagères*
7. Bureau 4 pieds 60x130*²
8. Caisson mobile sur roulettes*
9. Lit bois à tiroirs 3 bords et sommier en treillis métallique 90x200*²
10. Chaise de bureau
11. GTL avec trappe d'accès
12. Clé de coupage
13. Points lumineux principaux
14. Faux-plafond dalles métalliques
15. Table 4 pieds*
16. Tête de cloison bois dur
17. Habillage en BA13 des maçonneries existantes et des poteaux créés

*en mélaminé, 4 champs plaqués
² avec éclairage de lit directionnel

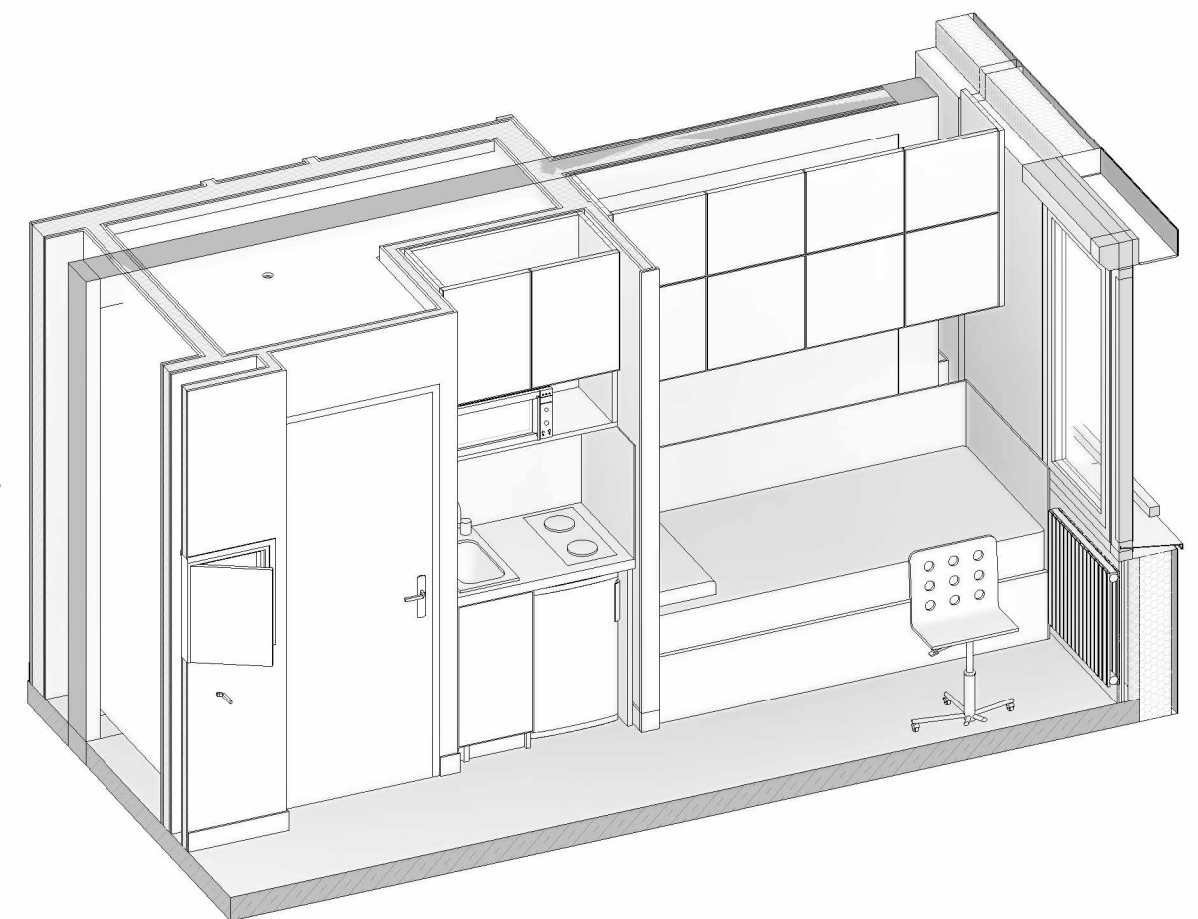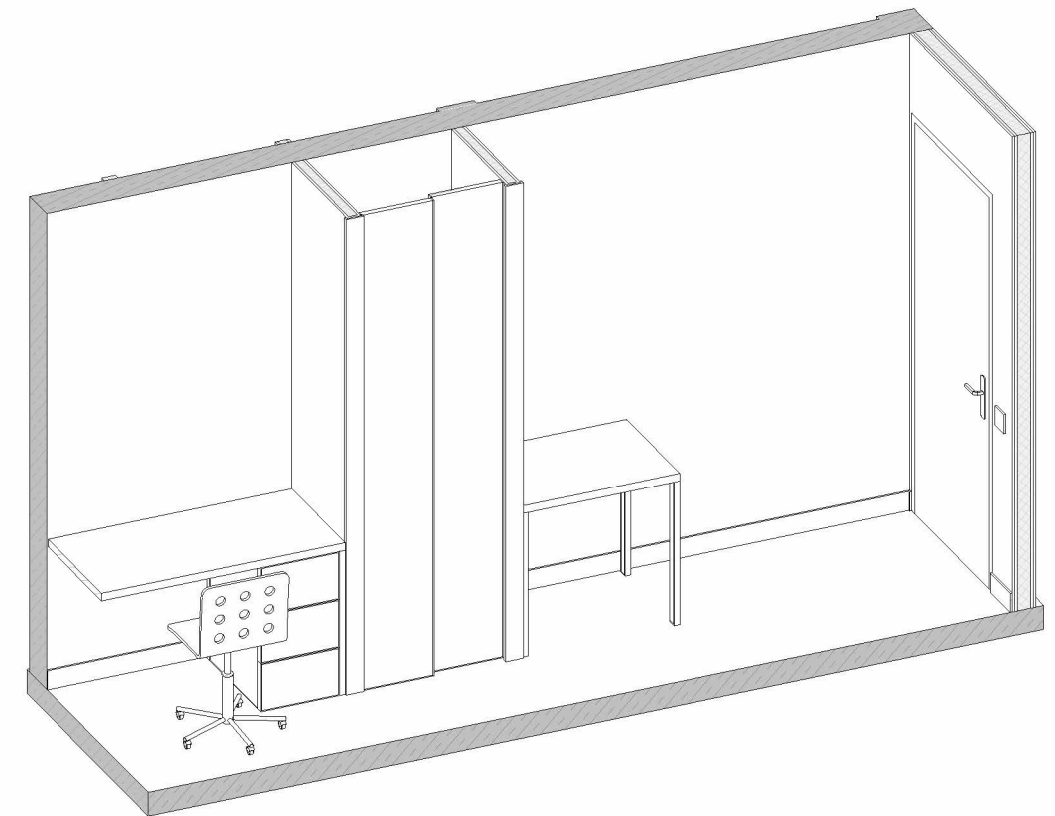



NOTA IMPORTANT : Toutes les cotes devront être vérifiées et contrôlées sous la responsabilité de l'entreprise avant exécution avec une attention particulière sur les côtes en longueur des chambres projetées selon la largeur du bâtiment existant.

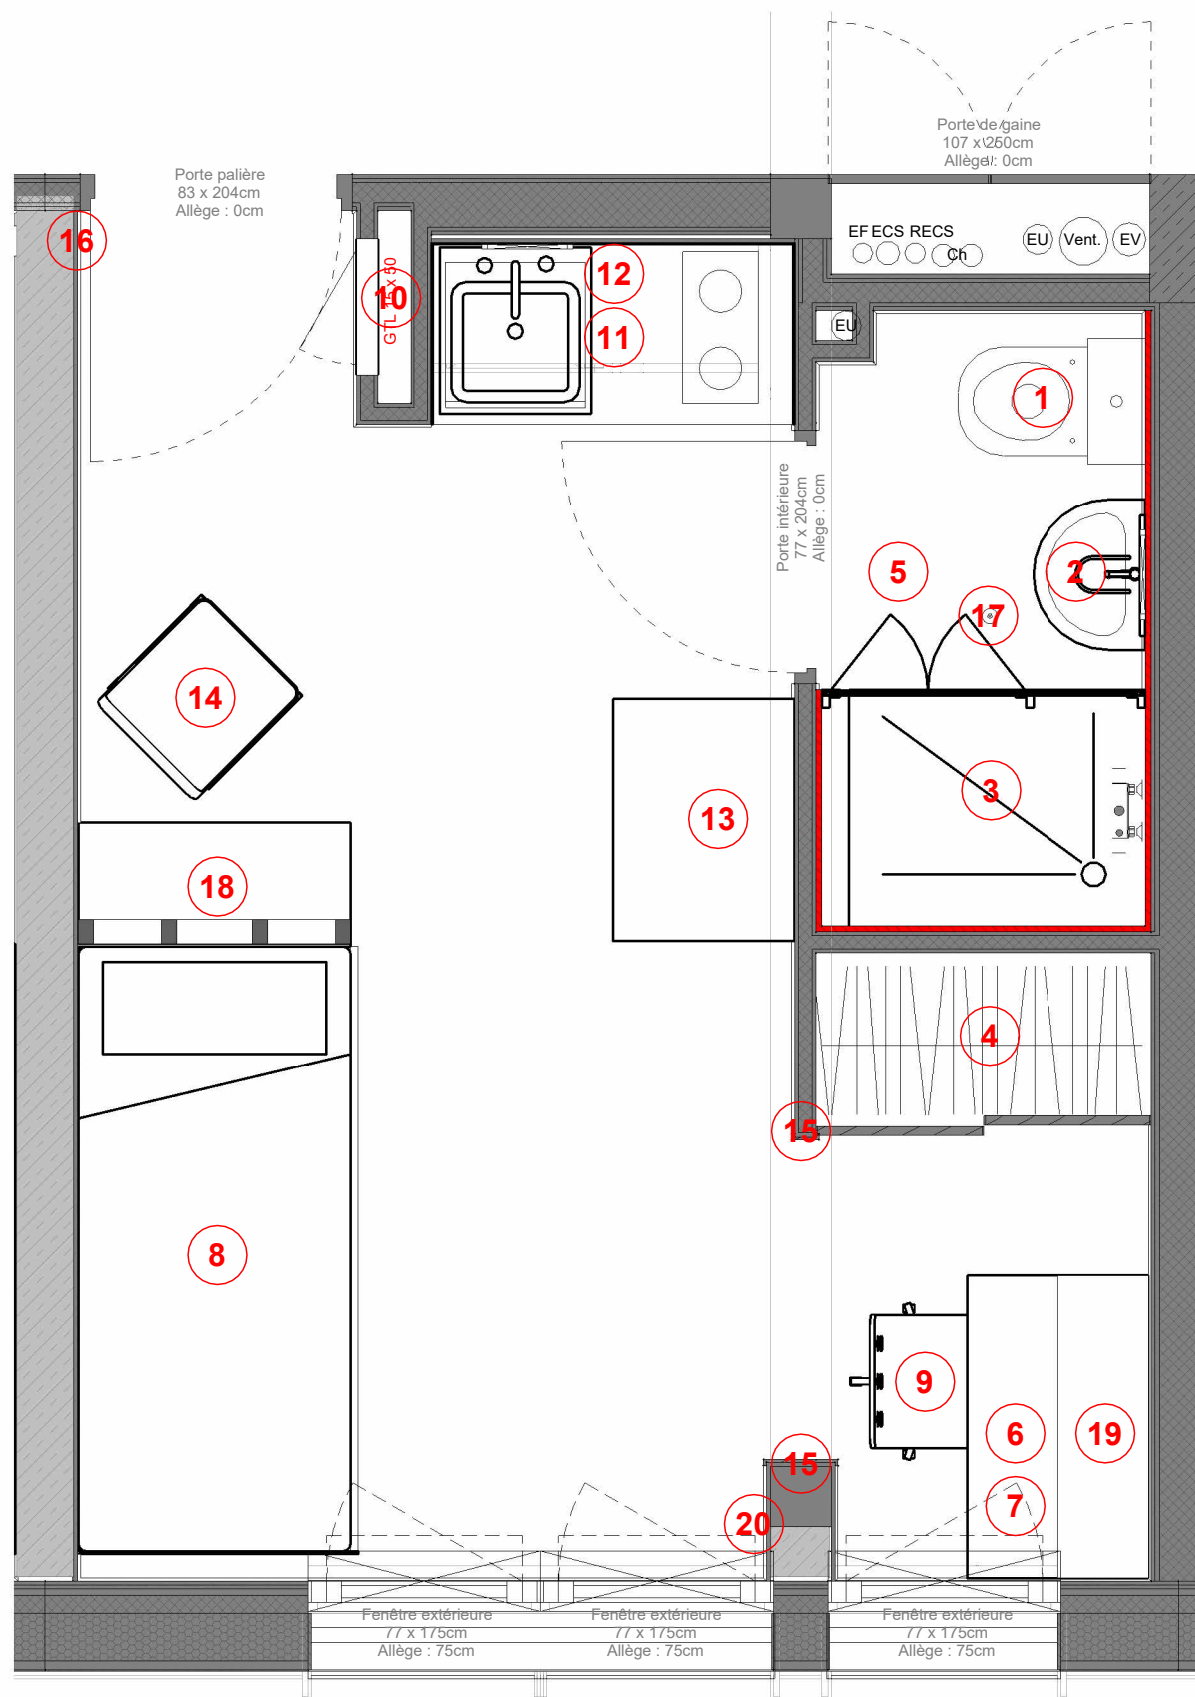


Studette
1 : 25

1. WC non suspendu Waterflush
2. Lavabo + miroir + éclairage
3. Douche 80x100 avec paroi vitrée + panneau mural type Polyrey (en rouge)
4. Placard* + miroir
5. Faux-plafond dalles métalliques
6. Bureau 4 pieds 60x100*²
7. Caisson mobile sur roulettes*
8. Lit bois à tiroirs 3 bords et sommier en treillis métallique 90x200*²
9. Chaise de bureau
10. GTL avec trappe d'accès
11. Kitchenette + réfrigérateur + placard* sous évier + panneau mural de protection type Dibond
12. Meuble haut* + micro-onde + éclairage
13. Table 4 pieds*
14. Fauteuil
15. Tête de cloison bois dur
16. Clé de coupage
17. Points lumineux principaux
18. Meuble bas avec claustra*
19. Etagères
20. Habillage en BA13 des maçonneries existantes et des poteaux créés

*en mélaminé, 4 champs plaqués
² avec éclairage de lit directionnel

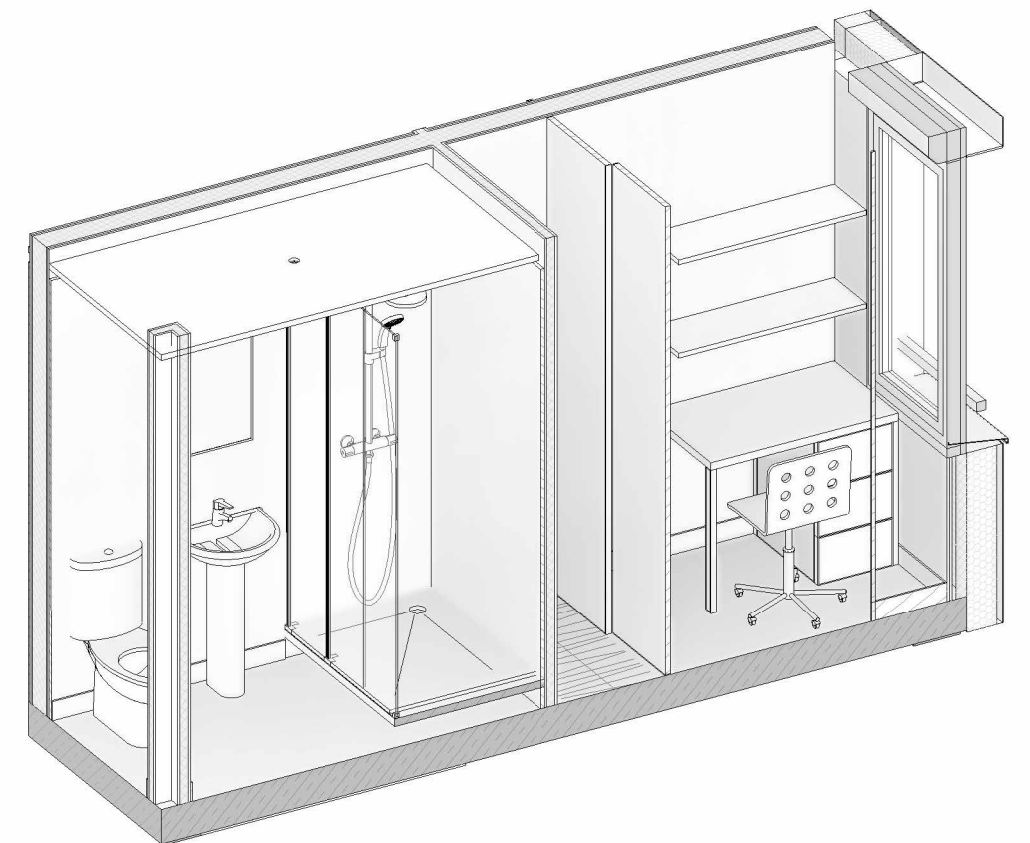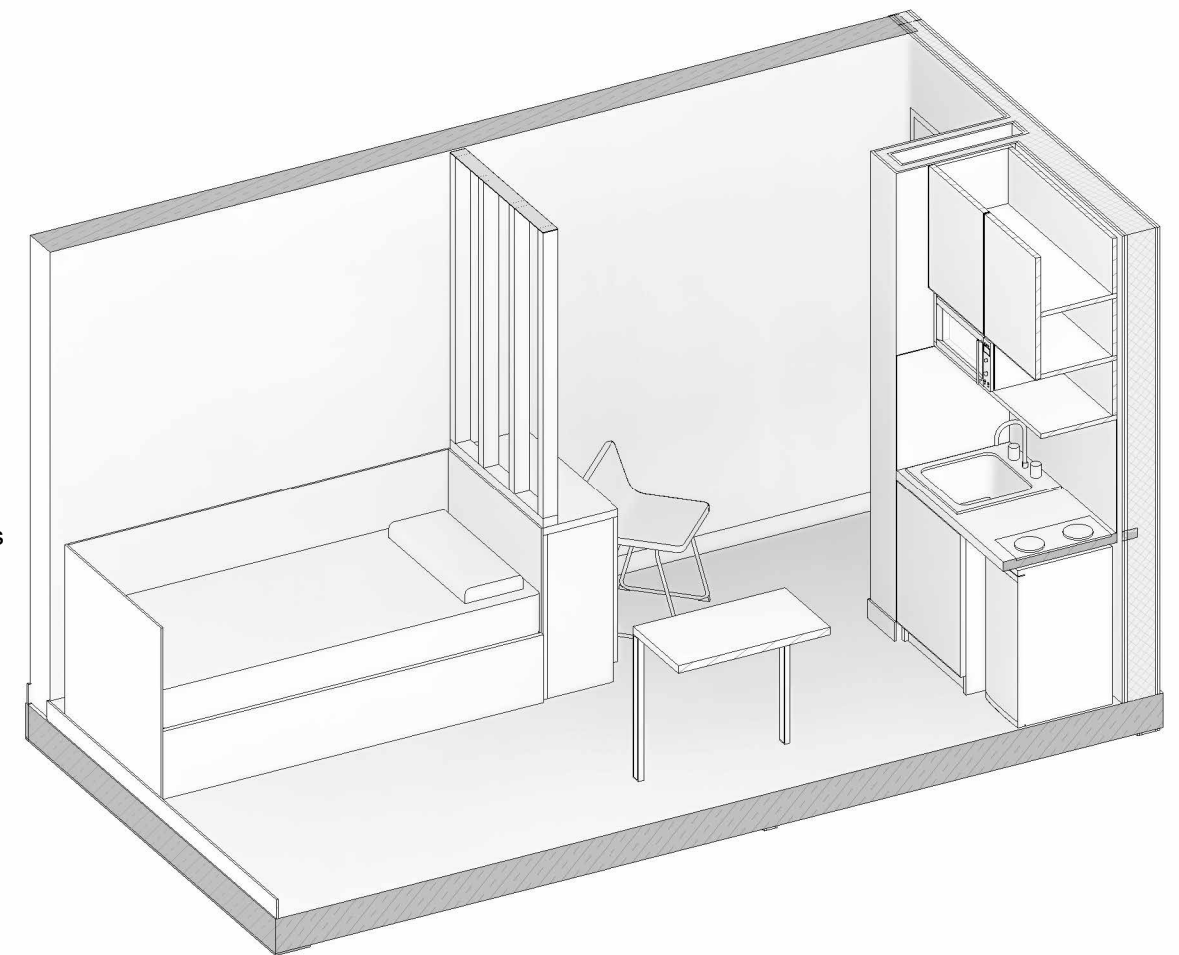



NOTA IMPORTANT : Toutes les cotes devront être vérifiées et contrôlées sous la responsabilité de l'entreprise avant exécution avec une attention particulière sur les côtes en longueur des chambres projetées selon la largeur du bâtiment existant.

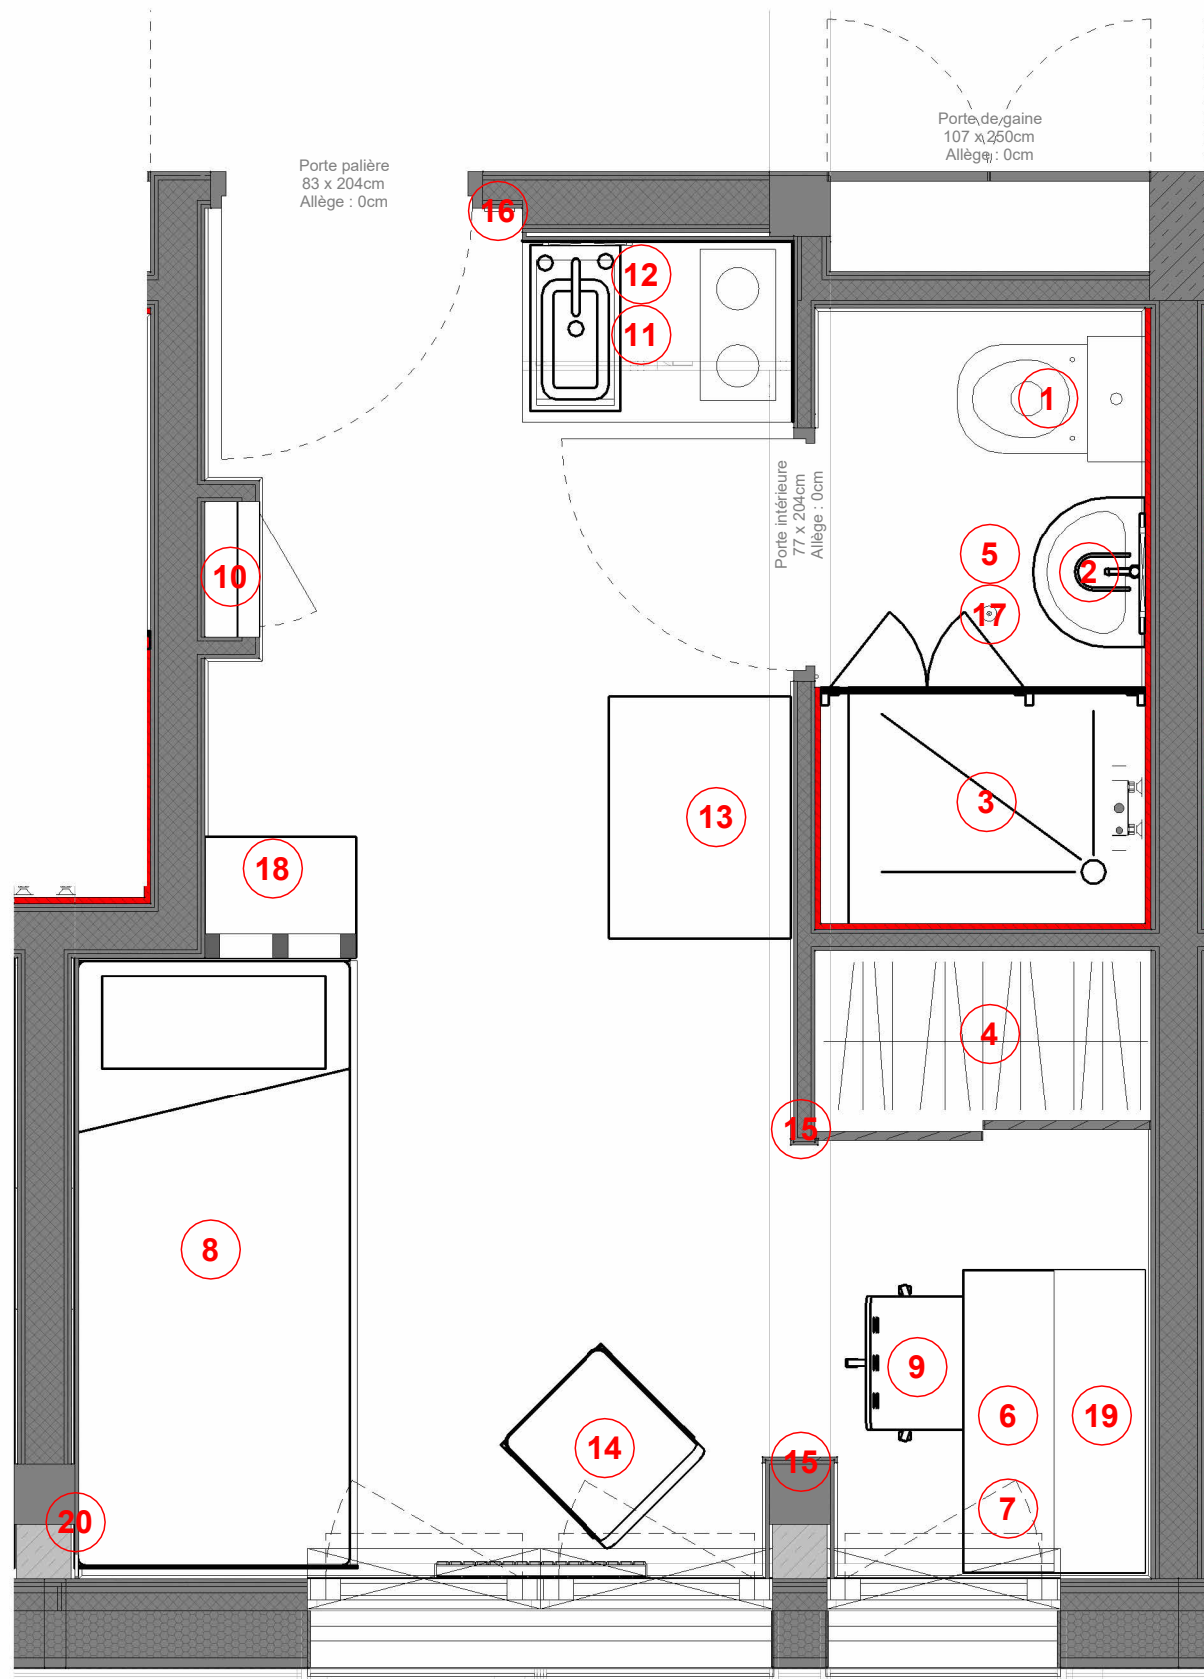


Studette-
1 : 25

1. WC non suspendu Waterflush
2. Lavabo + miroir + éclairage
3. Douche 80x100 avec paroi vitrée + panneau mural type Polyrey (en rouge)
4. Placard* + miroir
5. Faux-plafond dalles métalliques
6. Bureau 4 pieds 60x130*²
7. Caisson mobile sur roulettes*
8. Lit bois à tiroirs 3 bords et sommier en treillis métallique 90x200*²
9. Chaise de bureau
10. GTL avec trappe d'accès
11. Kitchenette + réfrigérateur + placard* sous évier + panneau mural de protection type Dibond
12. Meuble haut* + micro-onde + éclairage
13. Table 4 pieds*
14. Fauteuil
15. Tête de cloison bois dur
16. Clé de coupage
17. Points lumineux principaux
18. Meuble bas avec claustra*
19. Etagères
20. Habillage en BA13 des maçonneries existantes et des poteaux créés


*en mélaminé, 4 champs plaqués
² avec éclairage de lit directionnel

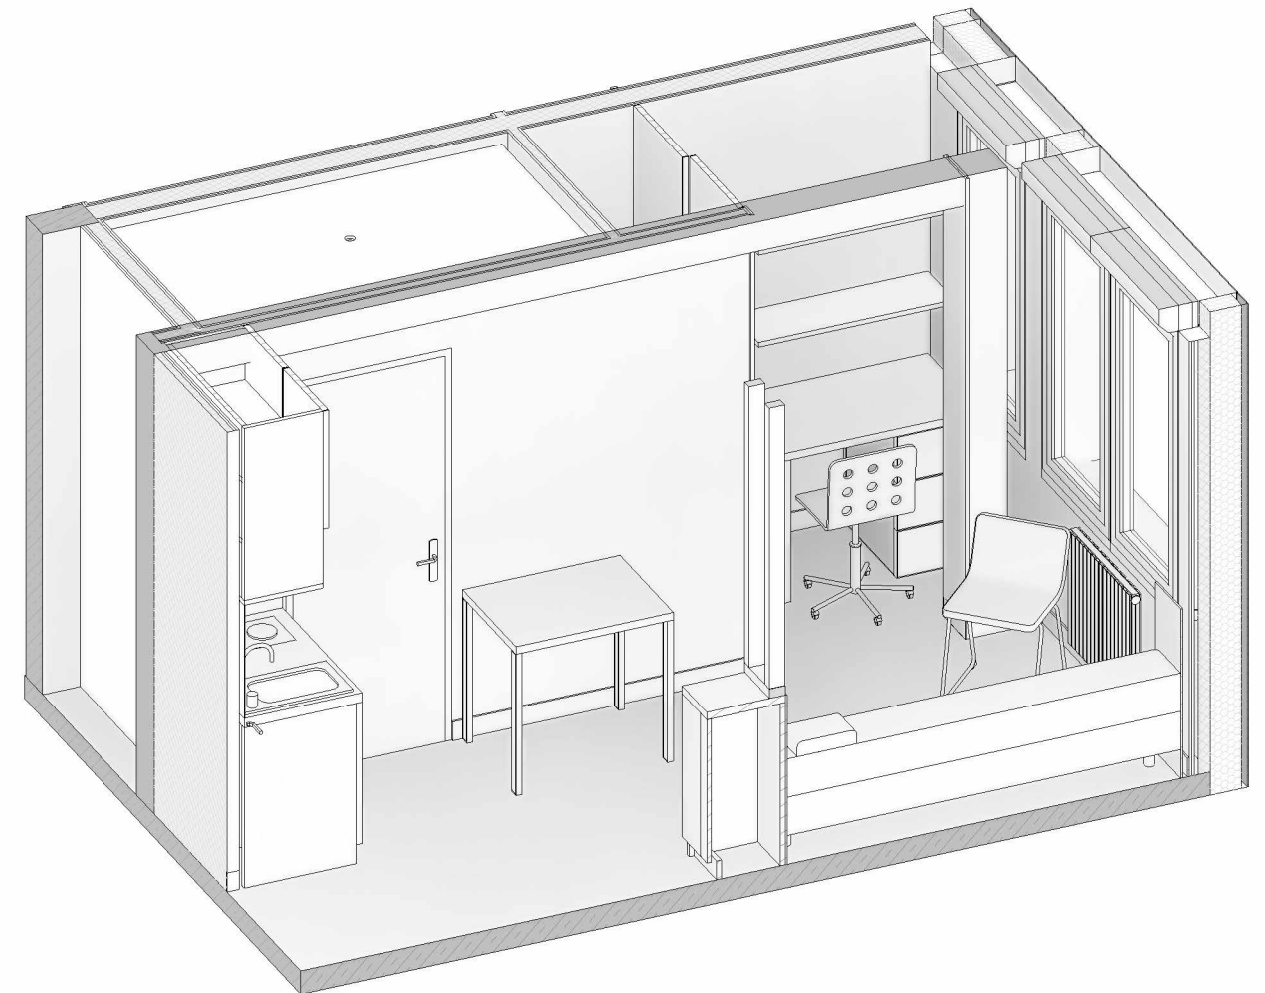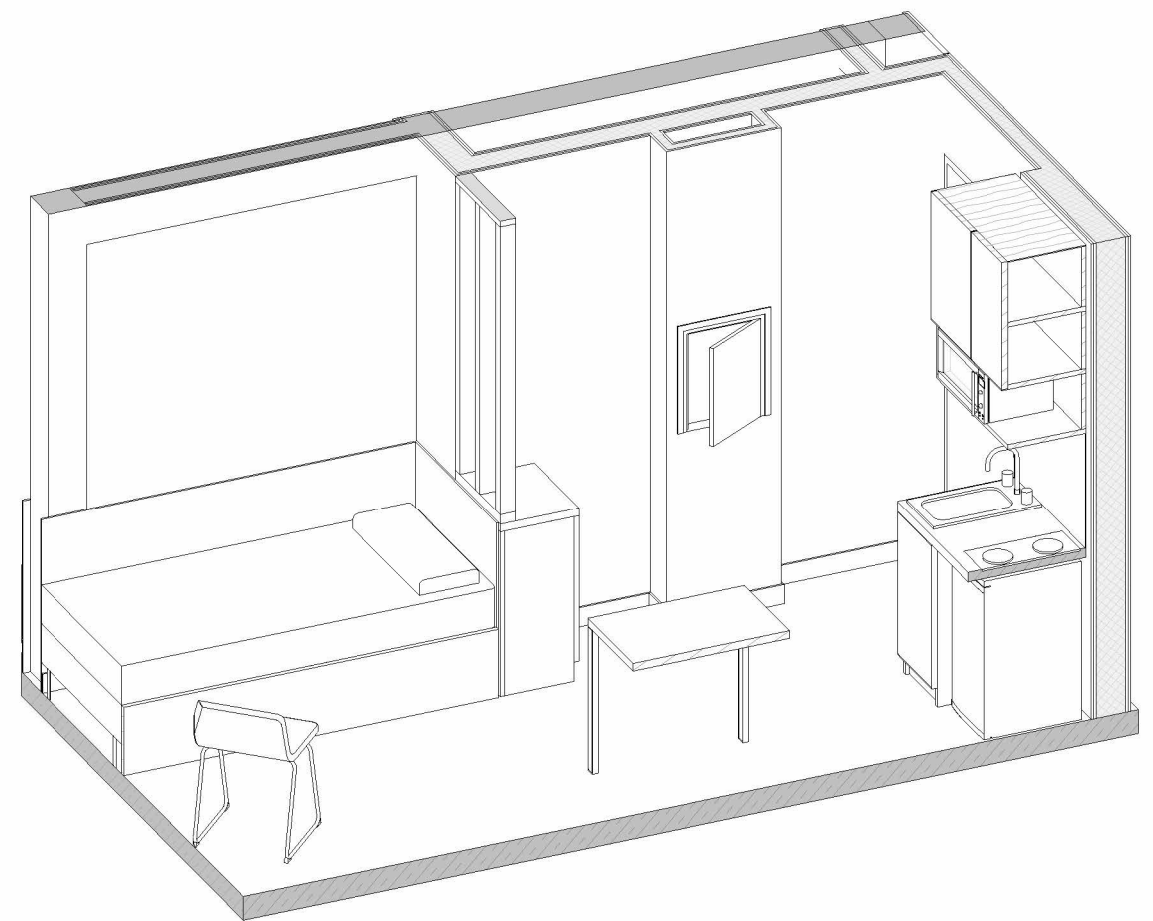

NOTA IMPORTANT : Toutes les cotes devront être vérifiées et contrôlées sous la responsabilité de l'entreprise avant exécution avec une attention particulière sur les côtes en longueur des chambres projetées selon la largeur du bâtiment existant.

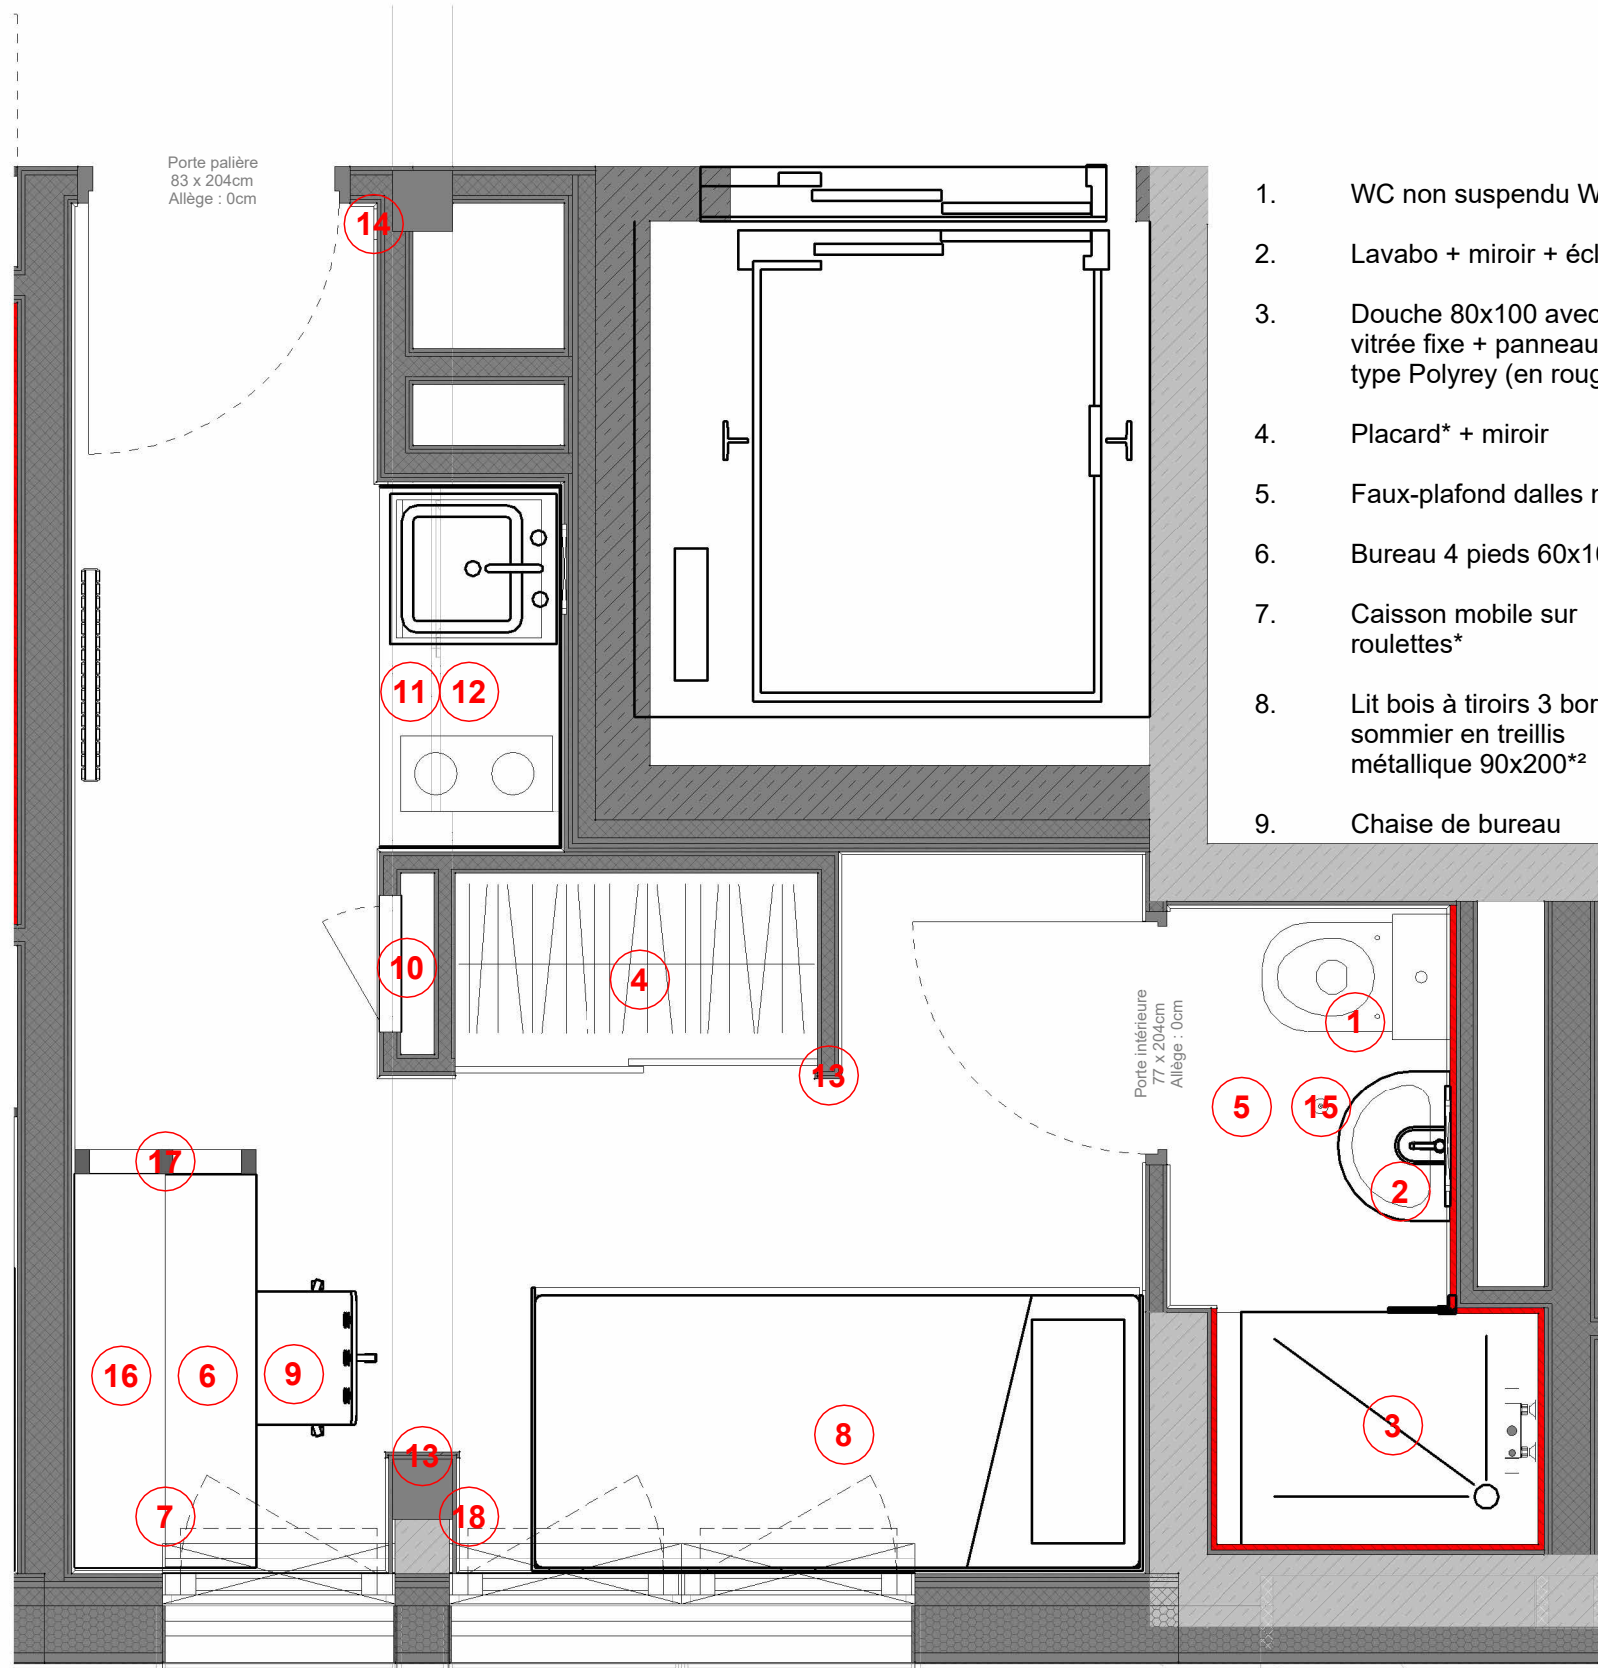




1. WC non suspendu Waterflush
2. Lavabo + miroir + éclairage
3. Douche 80x100 avec paroi vitrée fixe + panneau mural type Polyrey (en rouge)
4. Placard* + miroir
5. Faux-plafond dalles métalliques
6. Bureau 4 pieds 60x100*²
7. Caisson mobile sur roulettes*
8. Lit bois à tiroirs 3 bords et sommier en treillis métallique 90x200*²
9. Chaise de bureau

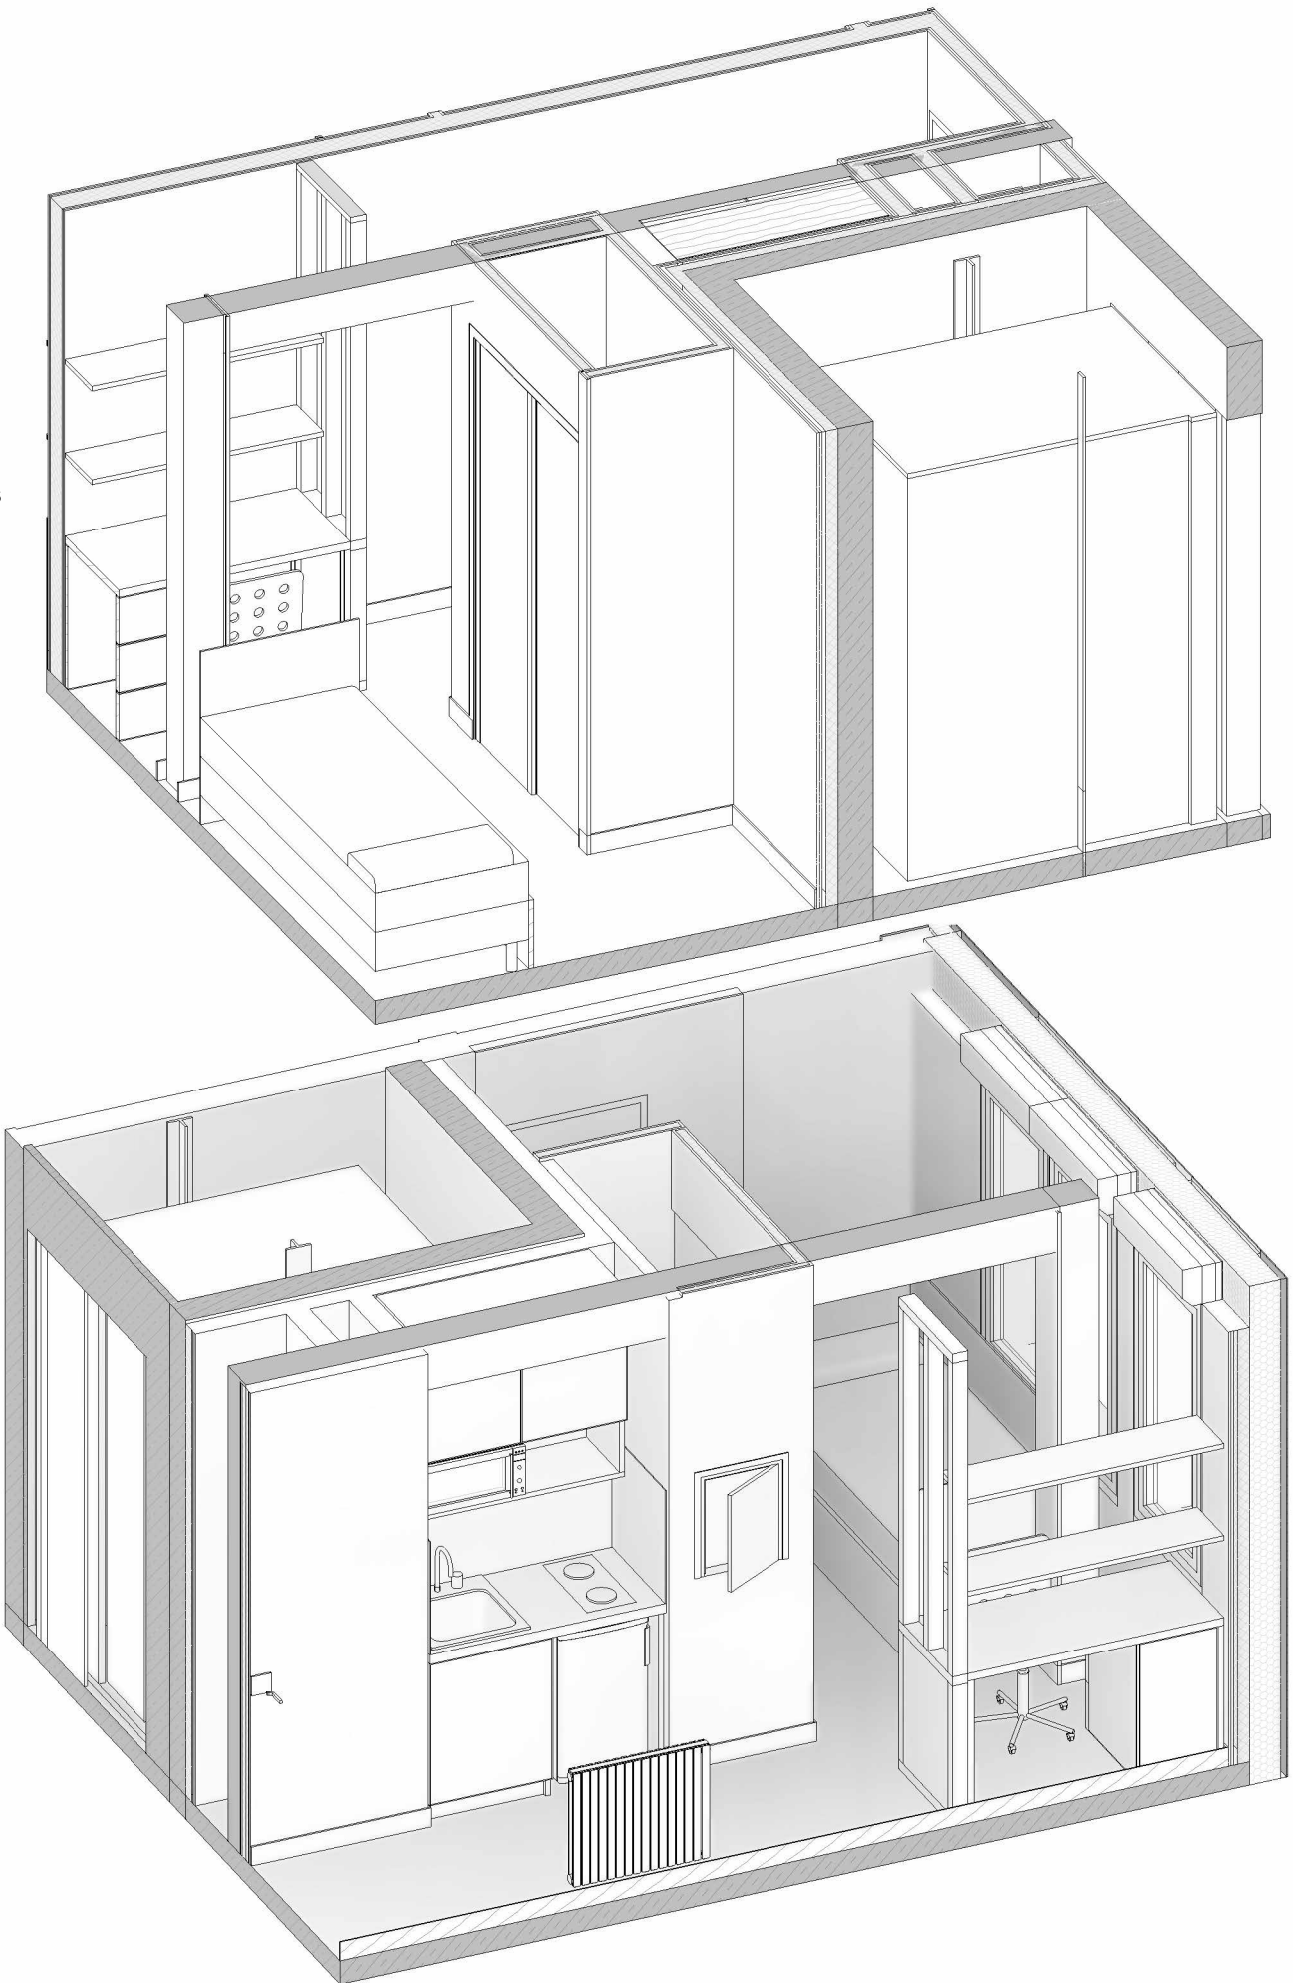

Studette+
1 : 25

- | | | |
|---|--------------------------------|---|
| 10. GTL avec trappe d'accès | 13. Tête de cloison bois dur | 18. Habillage en BA13 des maçonneries existantes et des poteaux créés |
| 11. Kitchenette + réfrigérateur + placard* sous évier + panneau mural de protection type Dibond | 14. Clé de coupage | *en mélaminé, 4 champs plaqués
² avec éclairage de lit directionnel |
| 12. Meuble haut* + micro-onde + éclairage | 15. Points lumineux principaux | |
| | 16. Étagères | |
| | 17. Clastra* | |

NOTA IMPORTANT : Toutes les cotes devront être vérifiées et contrôlées sous la responsabilité de l'entreprise avant exécution avec une attention particulière sur les côtes en longueur des chambres projetées selon la largeur du bâtiment existant.

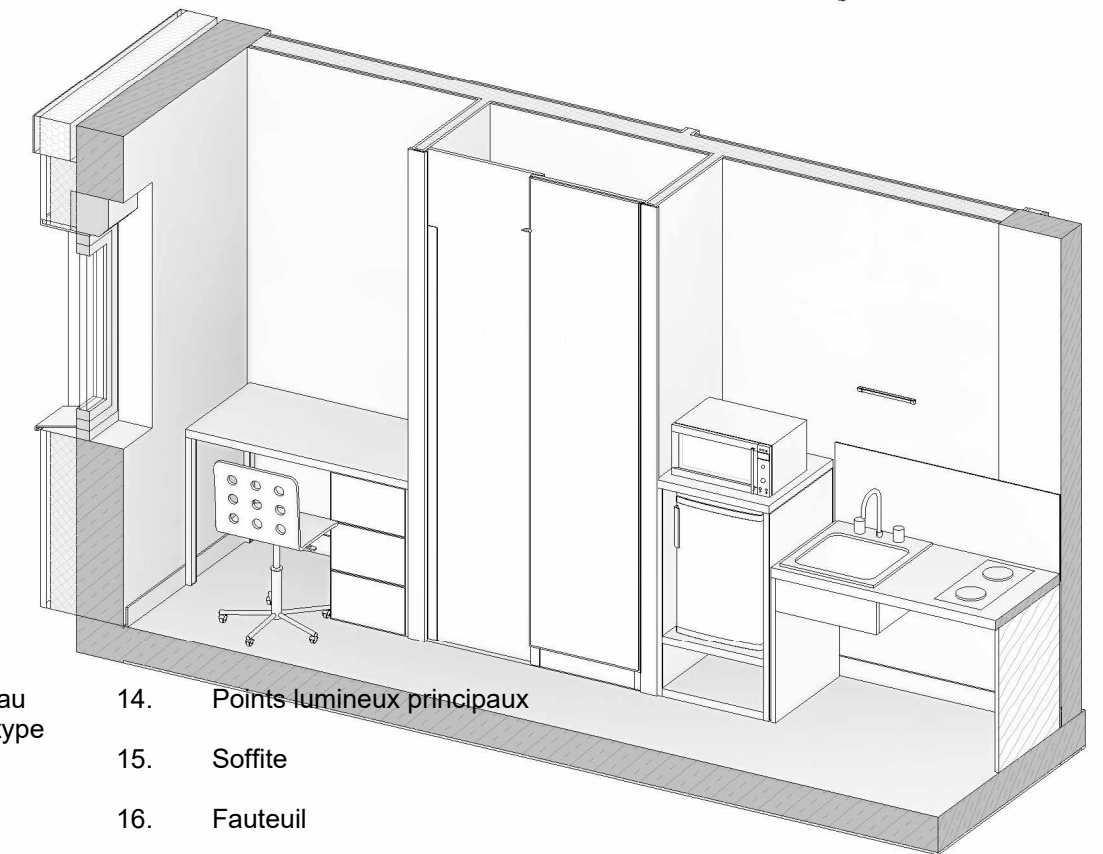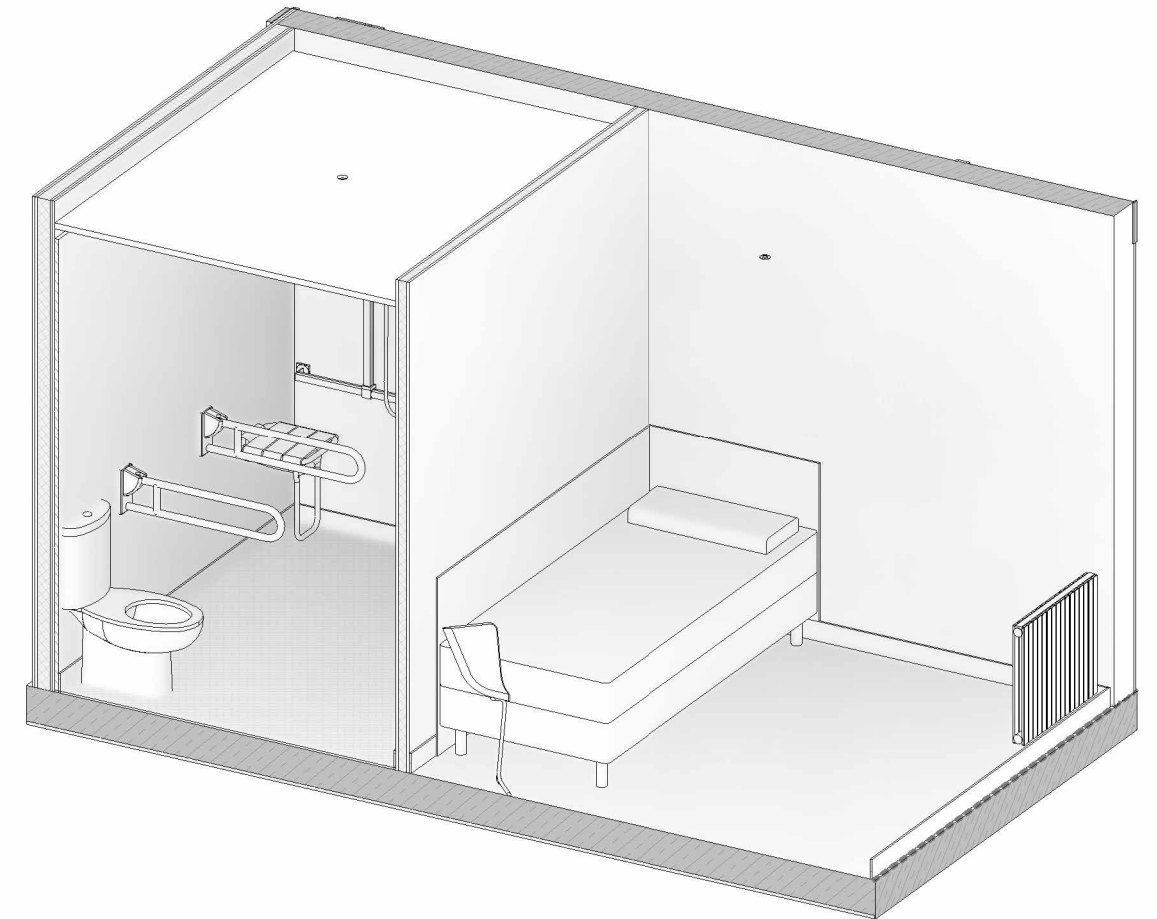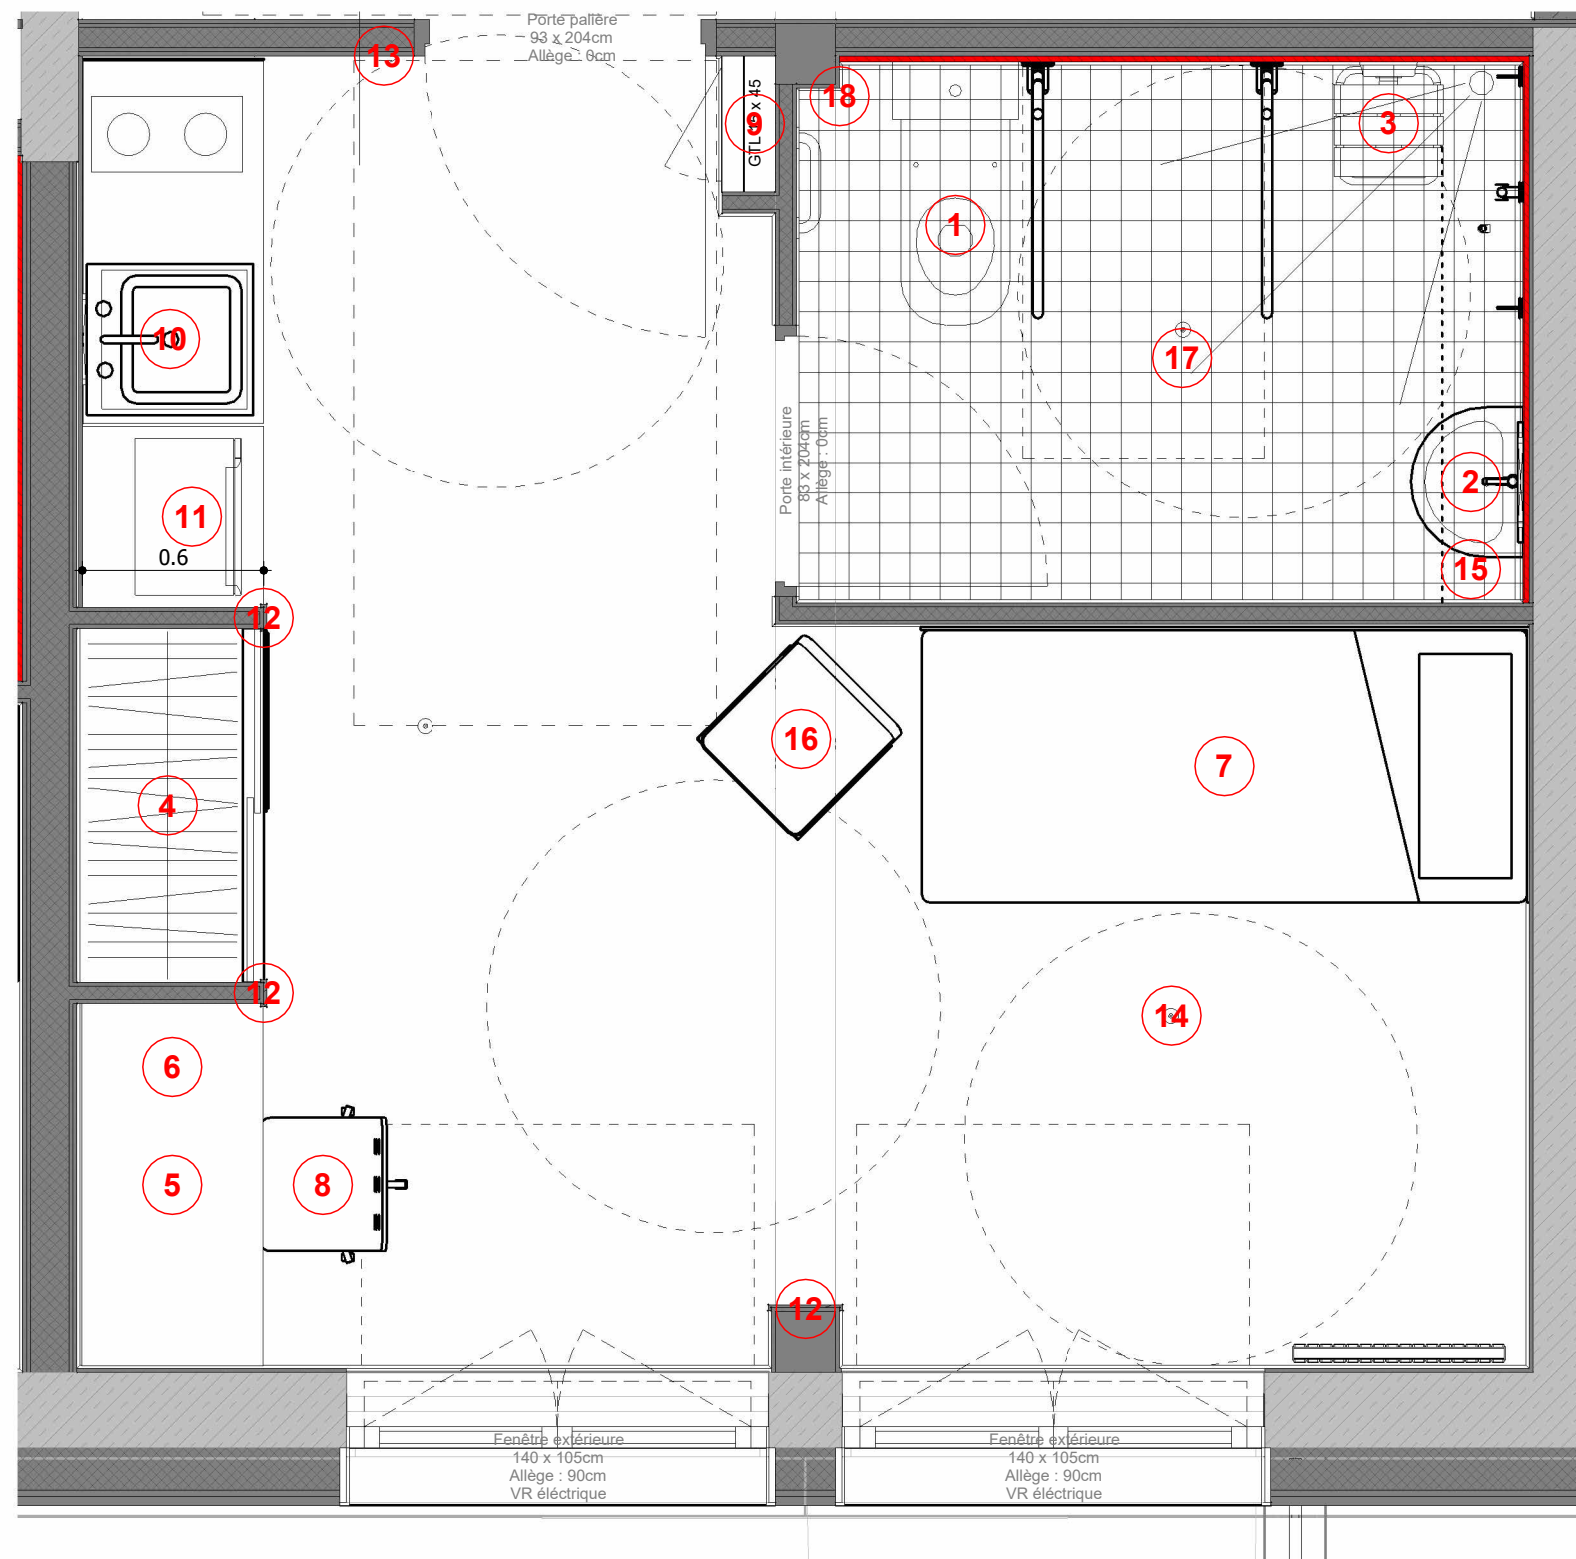


Studio PMR

1 : 25

- | | | | | |
|---|--|--|---|--|
| 1. WC non suspendu
Waterflush + barre de
maintien rabattable | 3. Douche à l'italienne + siège
escamotable + barre de
maintien rabattable +
panneau mural type Polyrey
(en rouge) | 6. Caisson mobile sur roulettes* | 10. Kitchenette + panneau
mural de protection type
Dibond + éclairage | 14. Points lumineux principaux |
| 2. Lavabo avec siphon déporté
et manche rallongé + miroir
+ éclairage | 4. Placard* + miroir | 7. Lit bois à tiroirs 3 bords et
sommier en treillis métallique
90x200*2 | 11. Réfrigérateur | 15. Soffite |
| 5. Bureau 4 pieds et ht
réglable 130x60*2 | 8. Chaise de bureau | 9. GTL avec trappe d'accès | 12. Tête de cloison bois dur | 16. Fauteuil |
| | | | 13. Clé de coupage | 17. Faux-plafond dalles métalliques |
| | | | | 18. Habillage en BA13 des maçonneries
existantes et des poteaux créés |


*en mélaminé, 4 champs plaqués
2 avec éclairage de lit directionnel

NOTA IMPORTANT : Toutes les cotes devront être vérifiées et contrôlées sous la responsabilité de l'entreprise avant exécution avec une attention particulière sur les côtes en longueur des chambres projetées selon la largeur du bâtiment existant.

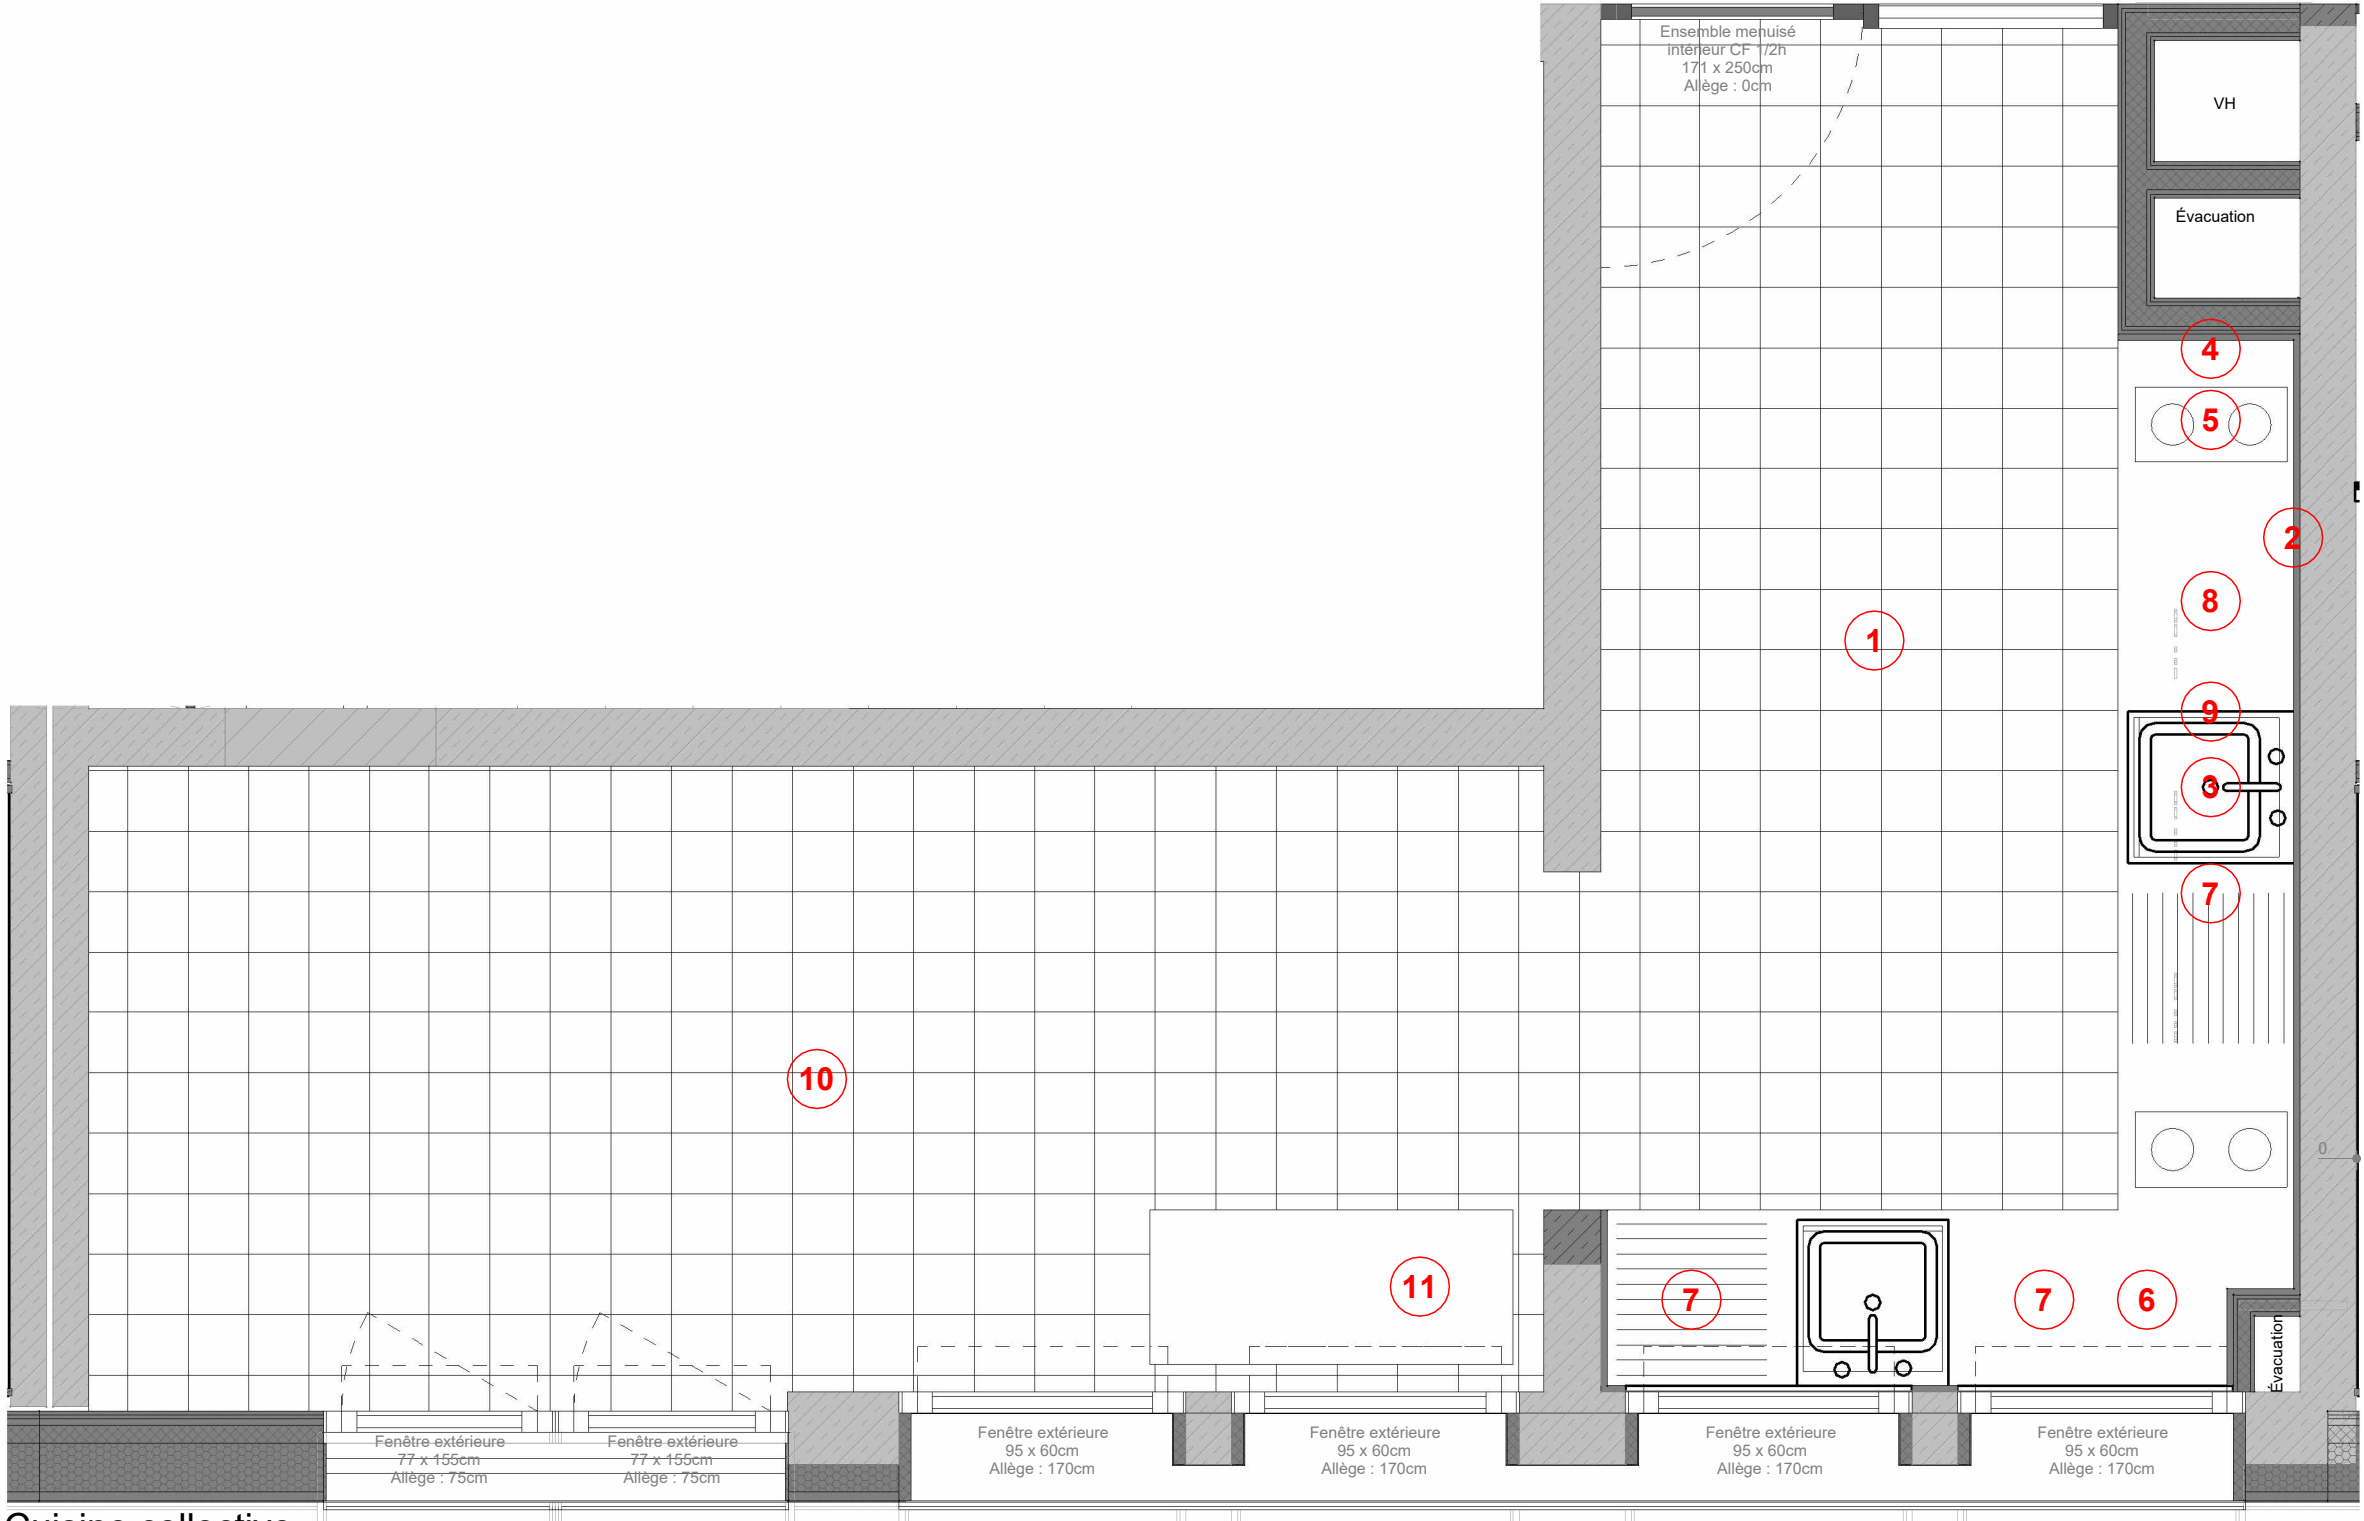




Cuisine collective
1 : 25

1. Carrelage 20x20 grès cérame U4P3
2. Faïence murale
3. Evier + égouttoir (2u)
4. Plaque de cuisson (4u)
5. Hotte (2u)
6. Plan de travail
7. Casier étudiant bas (12u)
8. Casier étudiant haut (6u)
9. Tri des déchets (3u)
10. Points lumineux principaux
11. Meuble avec micro-ondes et poubelle (2u)
12. Faux-plafonds "hygiène" Type Cleanspace essential Rockfon

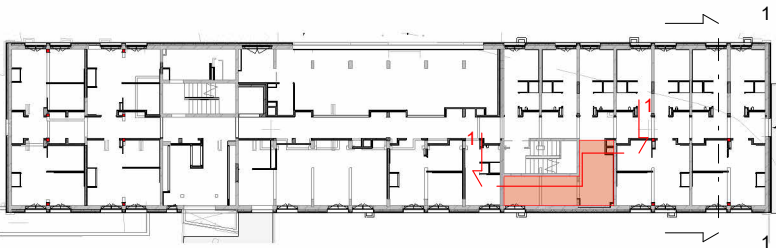


NOTA IMPORTANT : Toutes les cotes devront être vérifiées et contrôlées sous la responsabilité de l'entreprise avant exécution avec une attention particulière sur les côtes en longueur des chambres projetées selon la largeur du bâtiment existant.

— - Existant
— - Projet

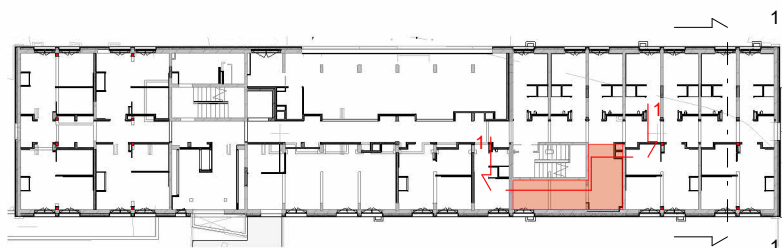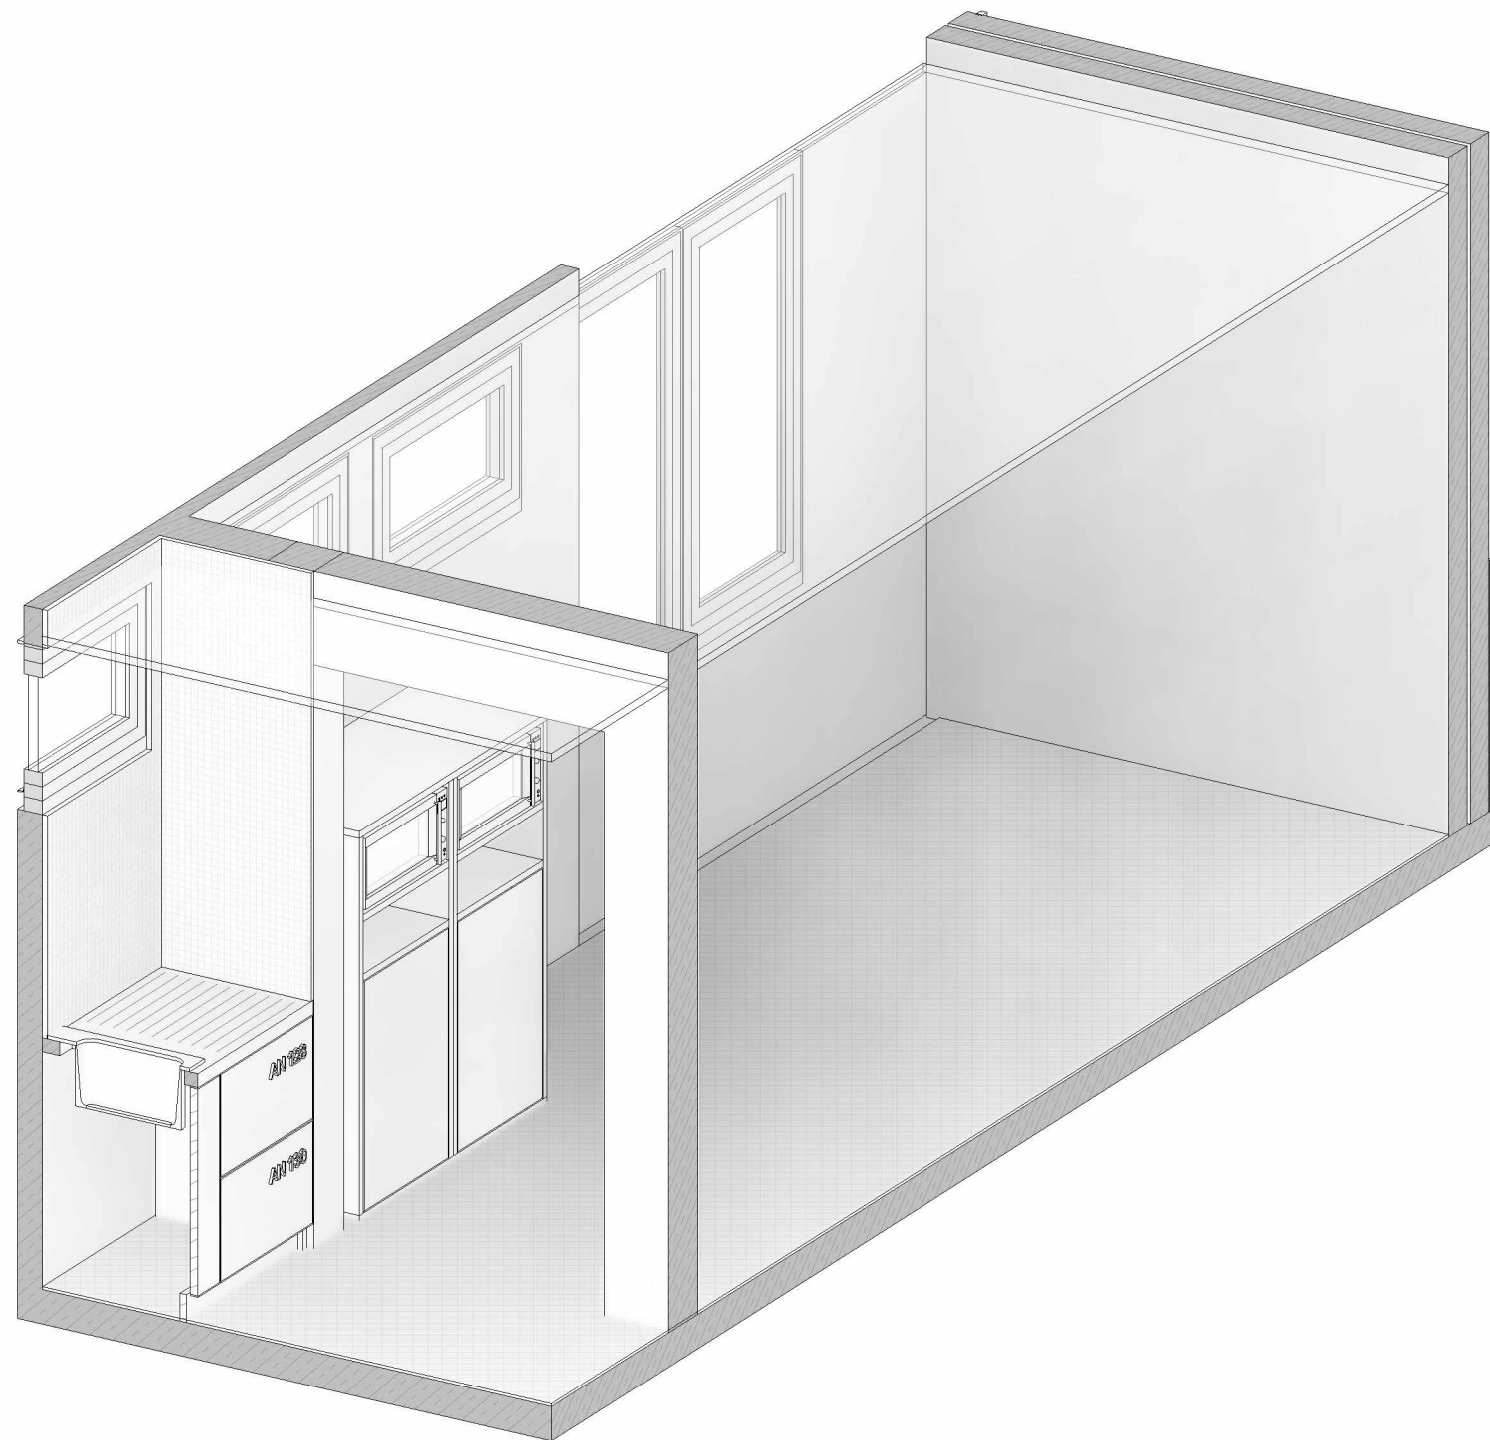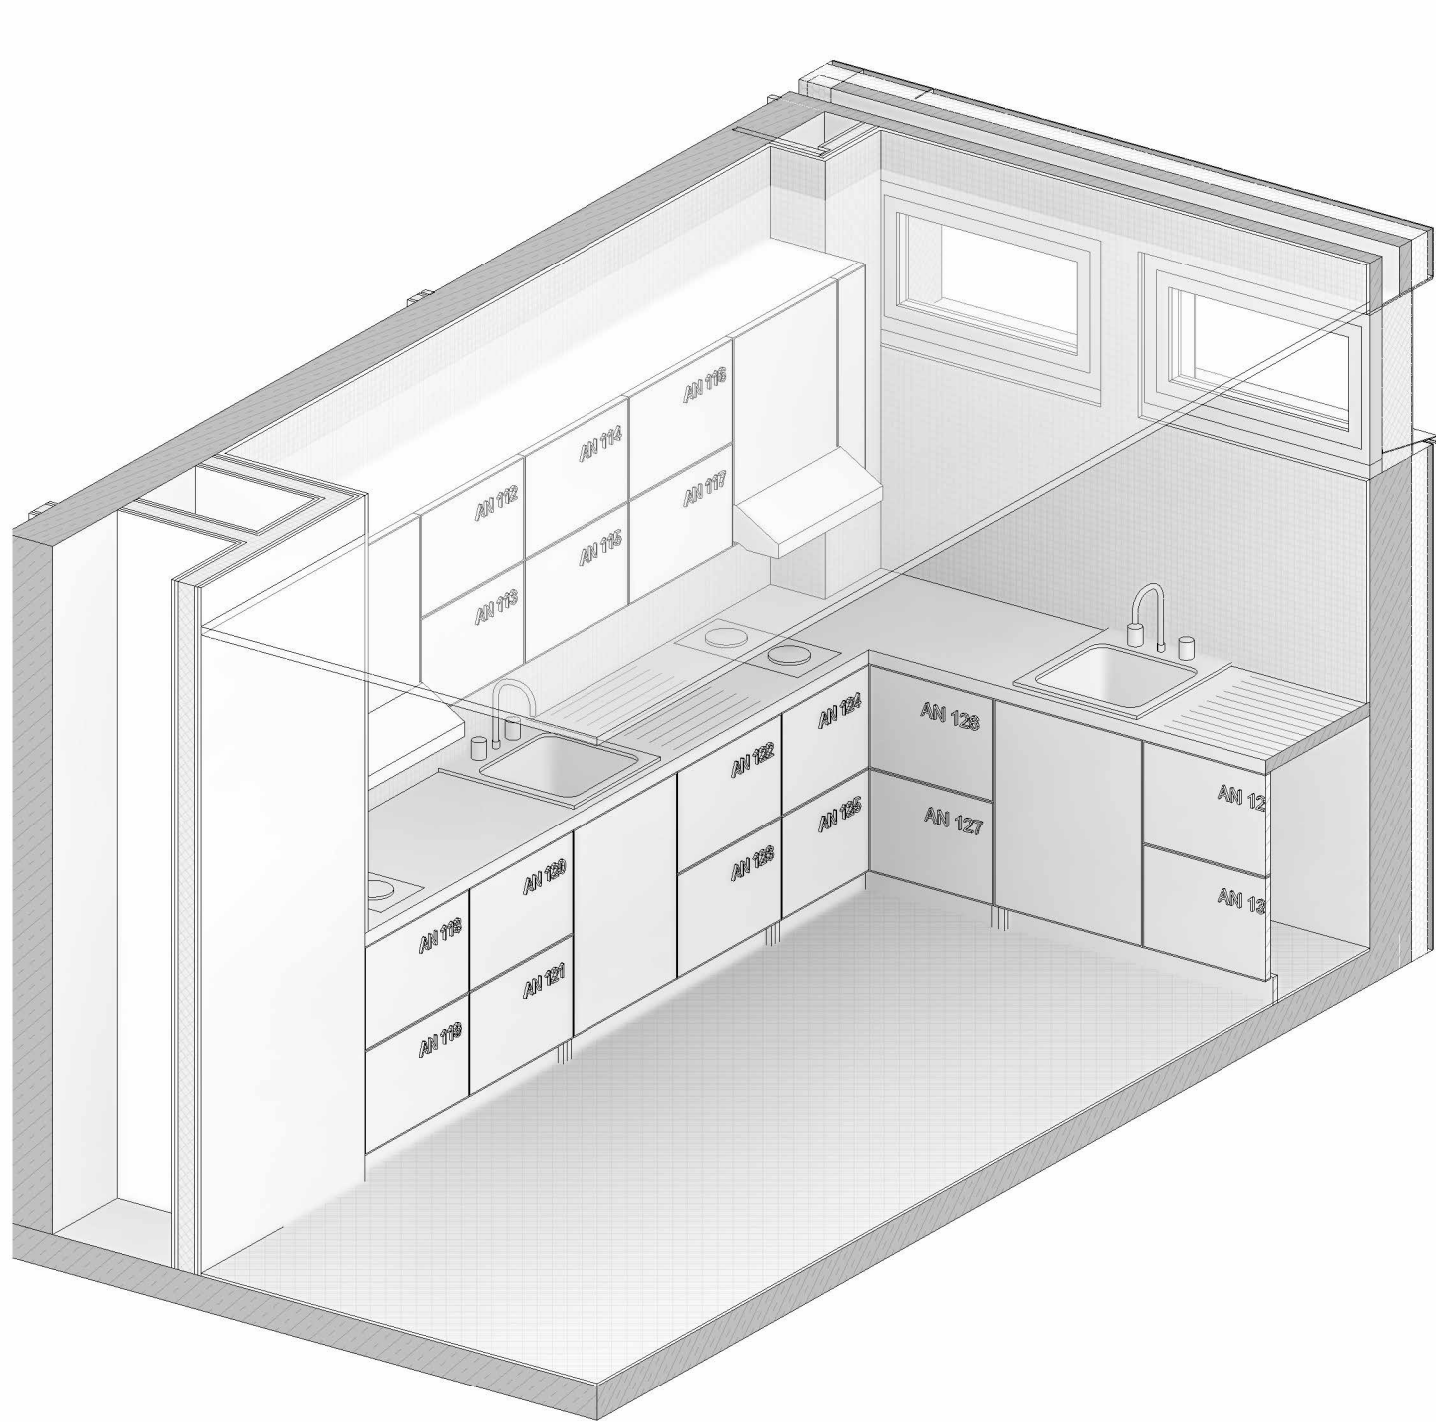


NOTA IMPORTANT : Toutes les cotes devront être vérifiées et contrôlées sous la responsabilité de l'entreprise avant exécution avec une attention particulière sur les côtes en longueur des chambres projetées selon la largeur du bâtiment existant.

— - Existant
— - Projet

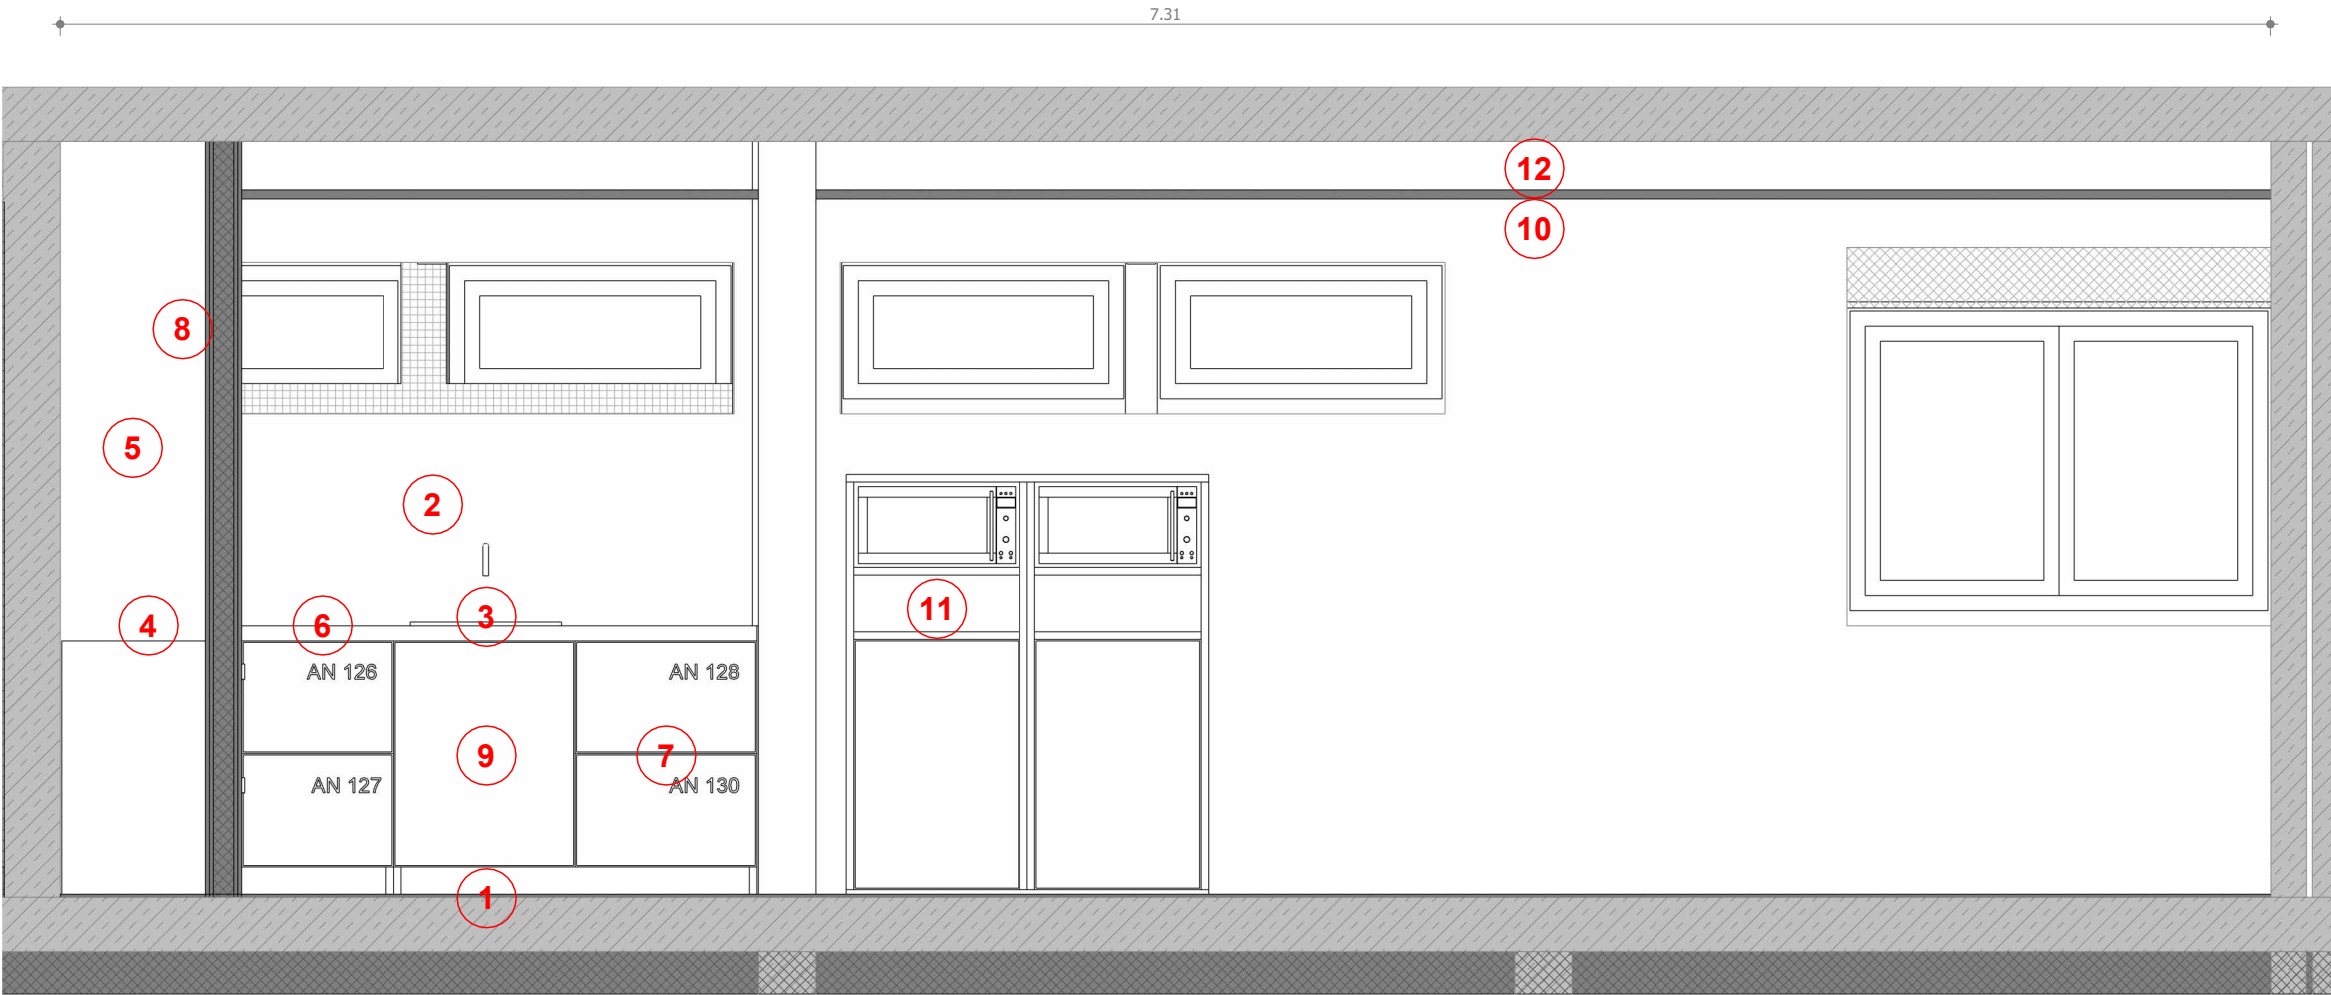




- 1. Carrelage 20x20 grès cérame U4P3
- 2. Faïence murale
- 3. Evier + égouttoir (2u)
- 4. Plaque de cuisson (4u)
- 5. Hotte (2u)
- 6. Plan de travail
- 7. Casier étudiant bas (12u)
- 8. Casier étudiant haut (6u)
- 9. Tri des déchets (3u)
- 10. Points lumineux principaux
- 11. Meuble avec micro-ondes et poubelle (2u)
- 12. Faux-plafonds "hygiène" Type Cleanspace essential Rockfon

Cuisine collective
1 : 25

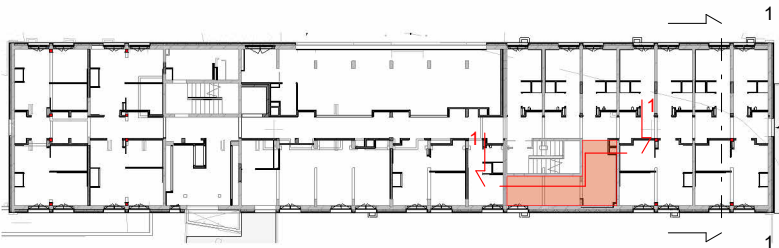

NOTA IMPORTANT : Toutes les cotes devront être vérifiées et contrôlées sous la responsabilité de l'entreprise avant exécution avec une attention particulière sur les côtes en longueur des chambres projetées selon la largeur du bâtiment existant.

- Existant
- Projet

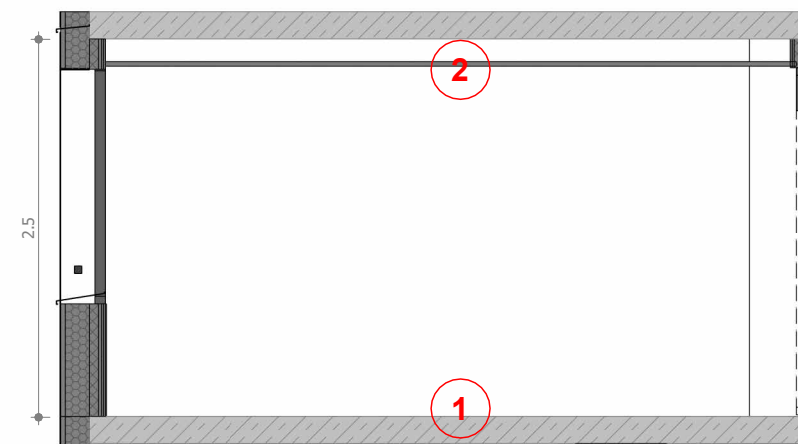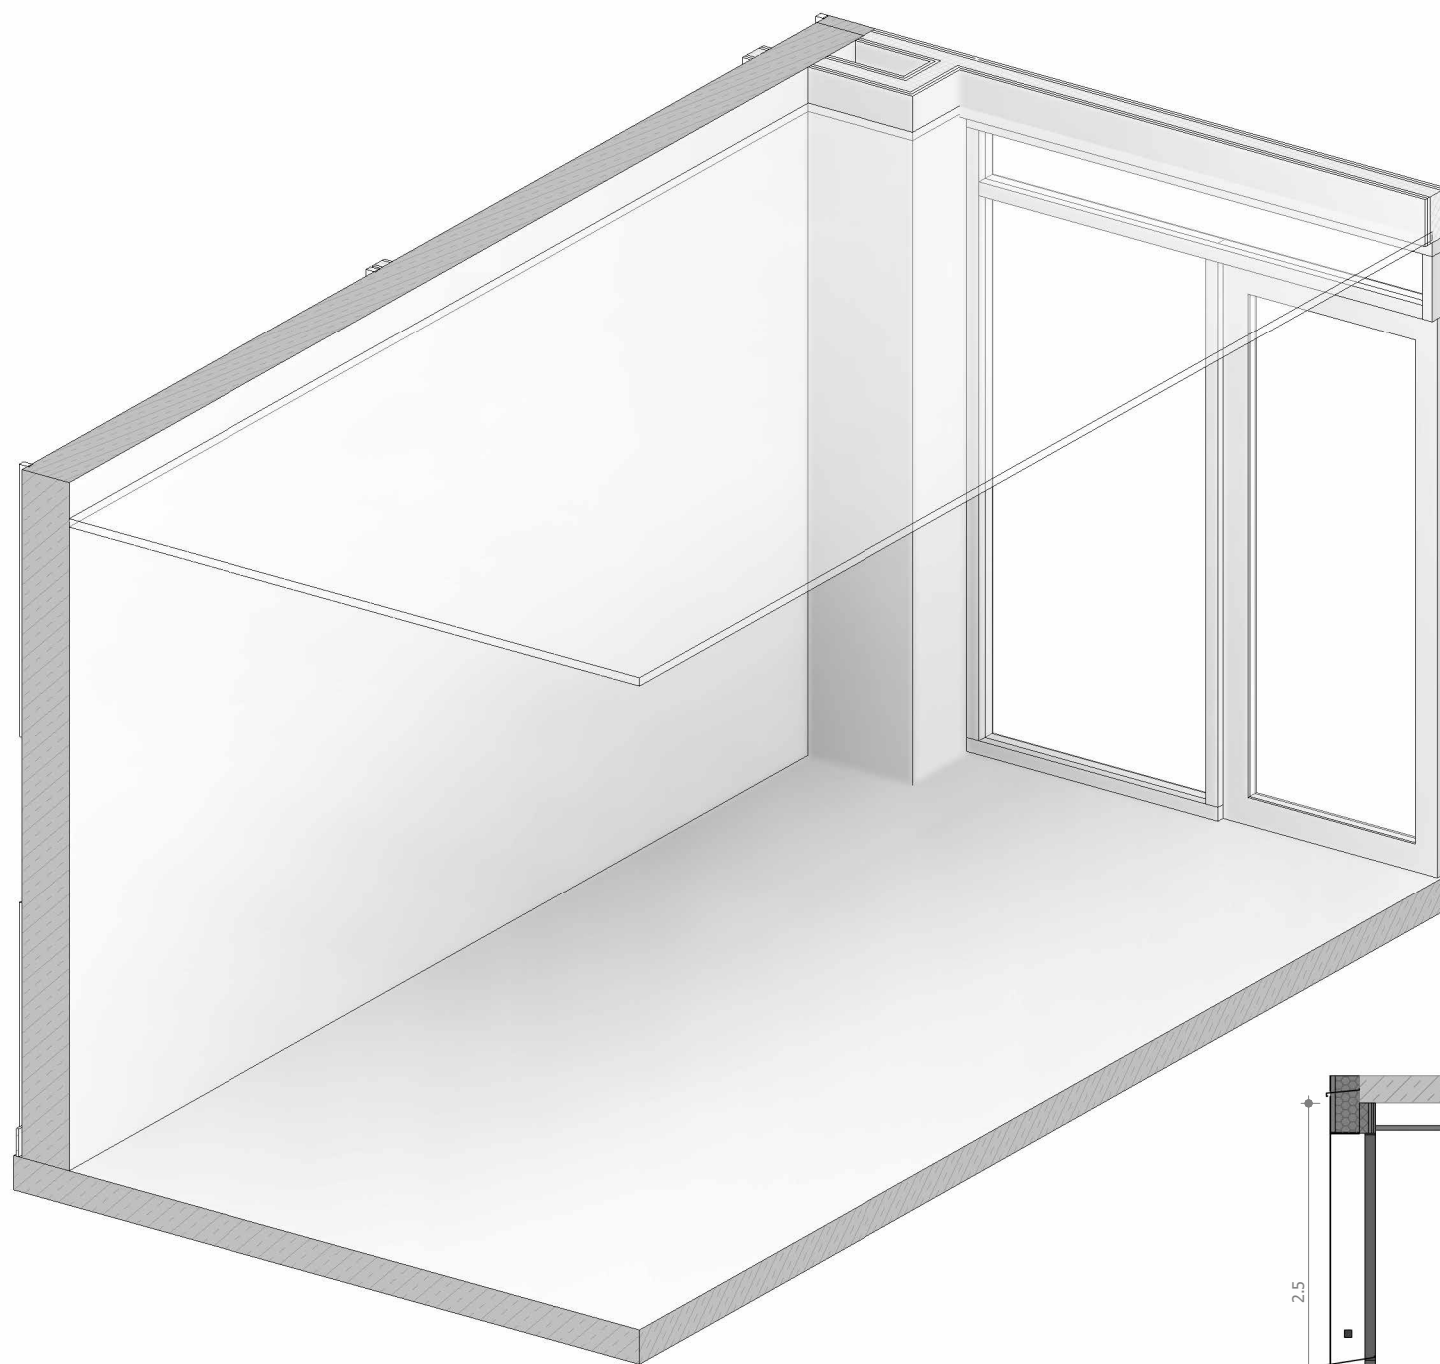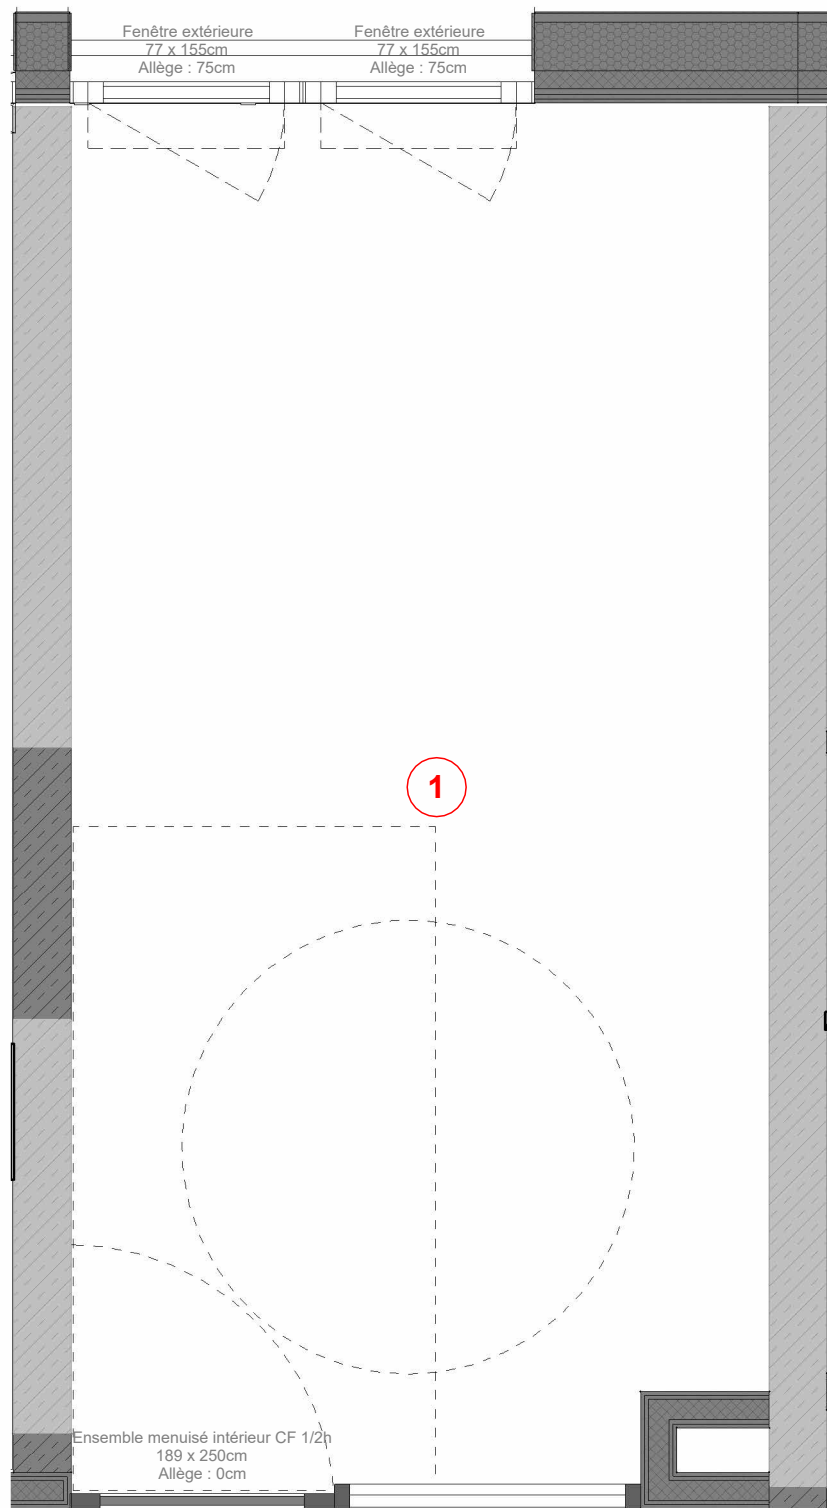


Salon



1. Sol souple PVC U4P3
2. Faux-plafonds en dalle démontable 60x60 standard


— - Existant
— - Projet

NOTA IMPORTANT : Toutes les cotes devront être vérifiées et contrôlées sous la responsabilité de l'entreprise avant exécution avec une attention particulière sur les côtes en longueur des chambres projetées selon la largeur du bâtiment existant.

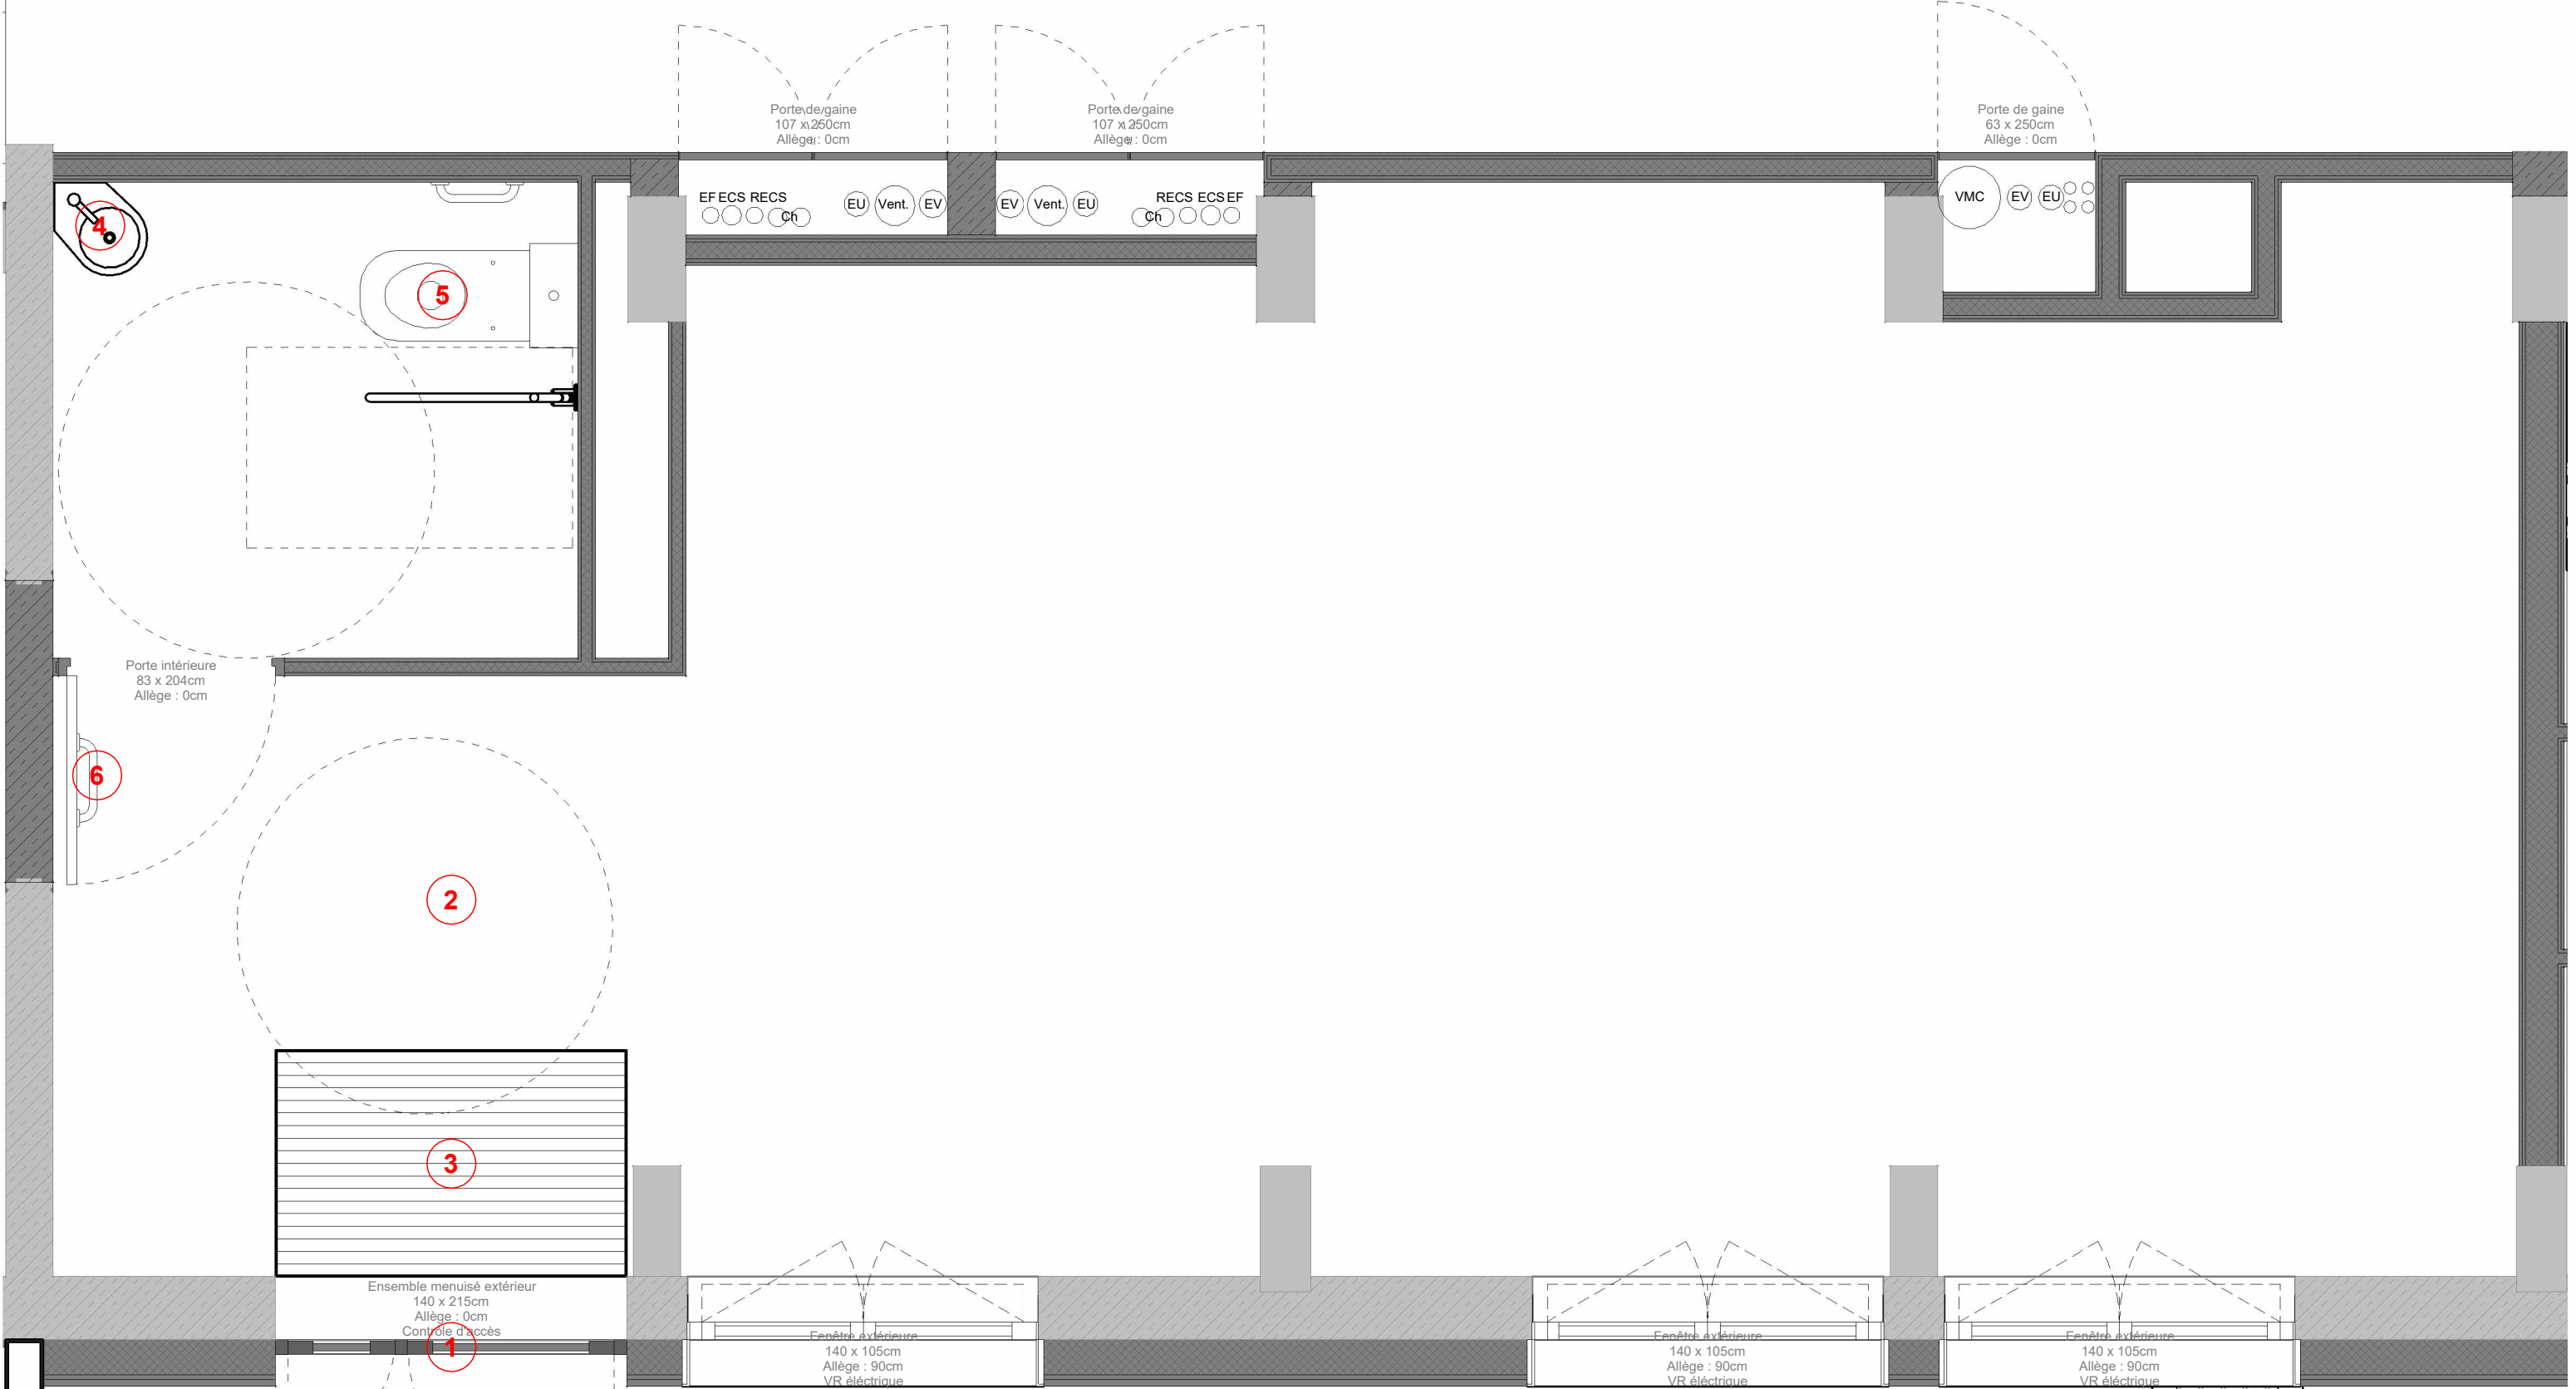

Salle d'étude

1 : 25

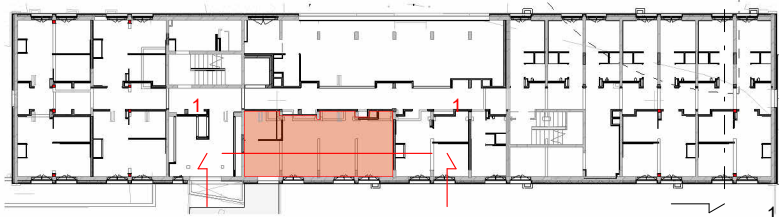

NOTA IMPORTANT : Toutes les cotes devront être vérifiées et contrôlées sous la responsabilité de l'entreprise avant exécution avec une attention particulière sur les côtes en longueur des chambres projetées selon la largeur du bâtiment existant.

1.

Ensemble d'entrée en acier laqué

2.

Sol souple PVC U4P3

3.

Tapis brosse 120x90

4.

Lave-main

5.

WC PMR Waterflush non suspendu +
barre de maintien
6.

Barre sur porte


7.

Faux-plafonds acoustique en dalle
démontable Type Gyptone Activair



8.

Faux-plafonds en dalle démontable
60x60 standard
- Existant

- Projet

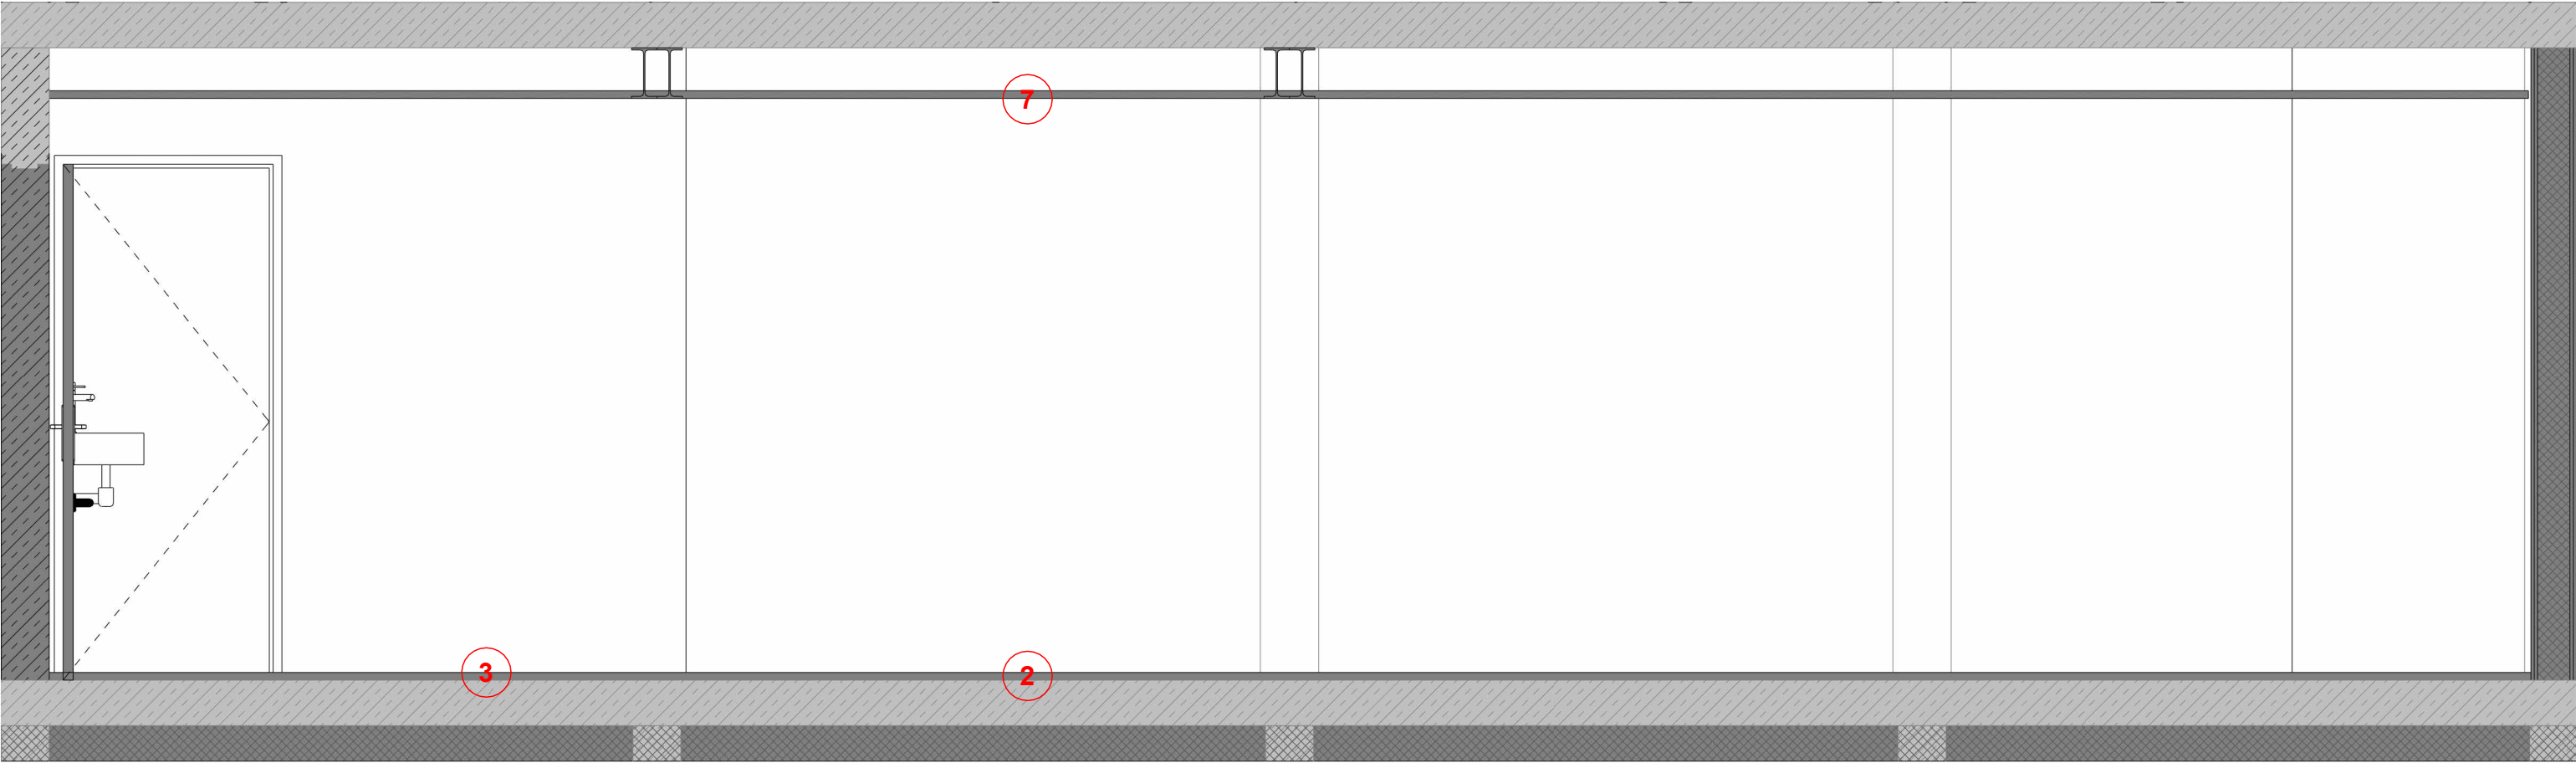


Salle d'étude
1 : 25

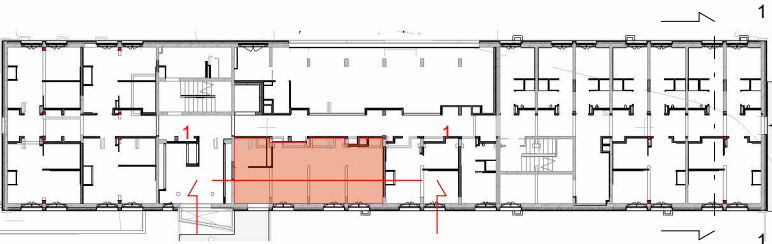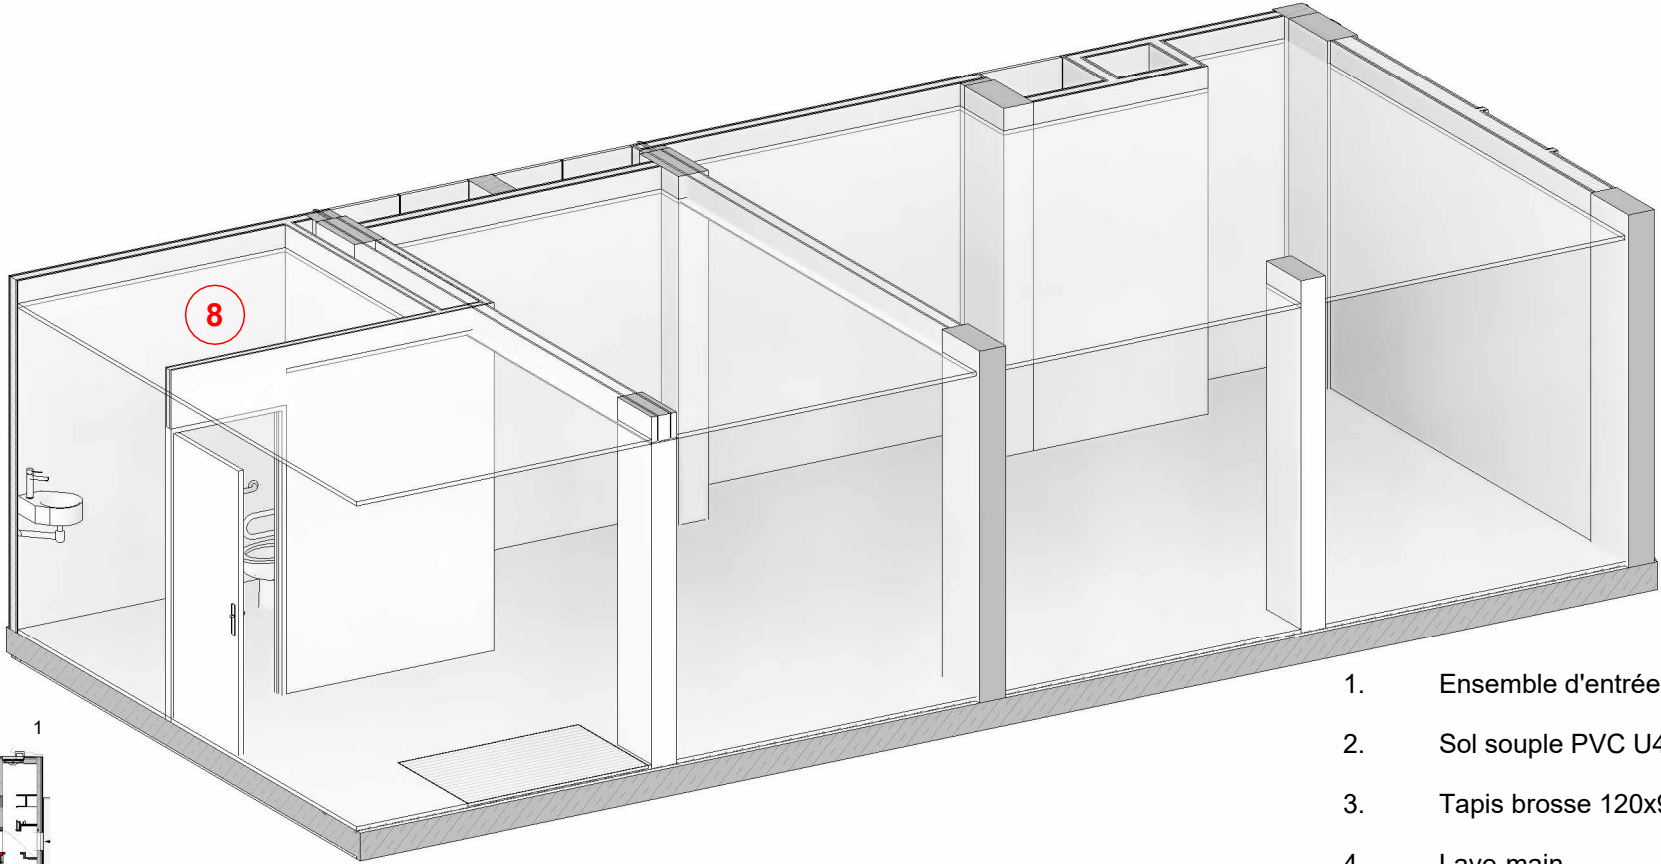

NOTA IMPORTANT : Toutes les cotes devront être vérifiées et contrôlées sous la responsabilité de l'entreprise avant exécution avec une attention particulière sur les côtes en longueur des chambres projetées selon la largeur du bâtiment existant.



- | | | | |
|----|--|----|--|
| 1. | Ensemble d'entrée en acier laqué | 6. | Barre sur porte |
| 2. | Sol souple PVC U4P3 | 7. | Faux-plafonds acoustique en dalle démontable Type Gyptone Activair |
| 3. | Tapis brosse 120x90 | 8. | Faux-plafonds en dalle démontable 60x60 standard |
| 4. | Lave-main | | |
| 5. | WC PMR Waterflush non suspendu + barre de maintien | | |
- Existant
- Projet

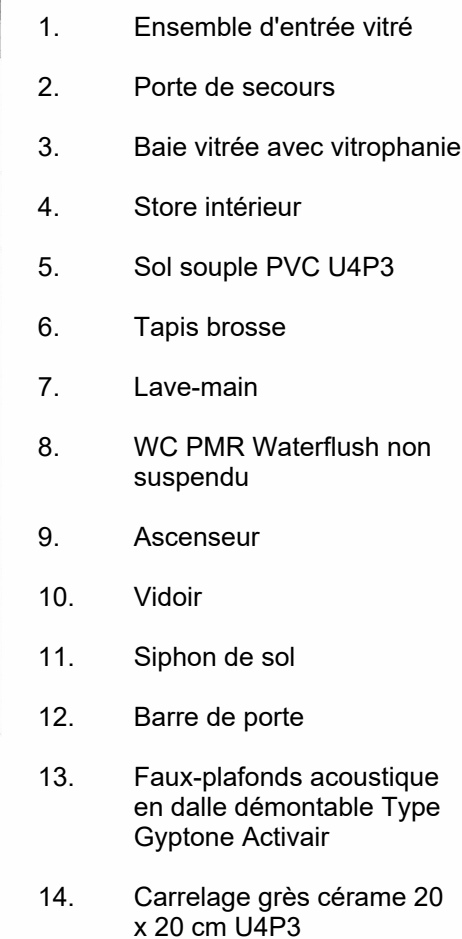

archétude
architecture - urbanisme - paysage


Tiers lieu - Plan
R habilitation du b timent Jehan Ango
R sidence Panorama - 76130 Mont Saint Aignan

DCE-12-13

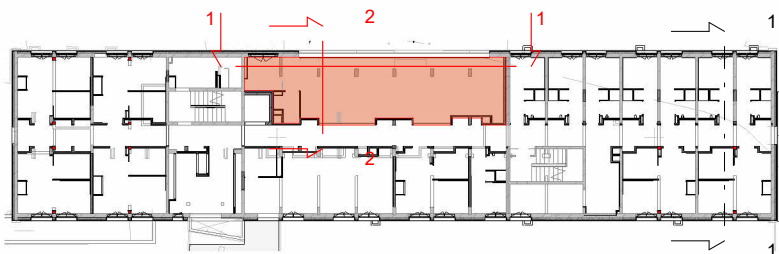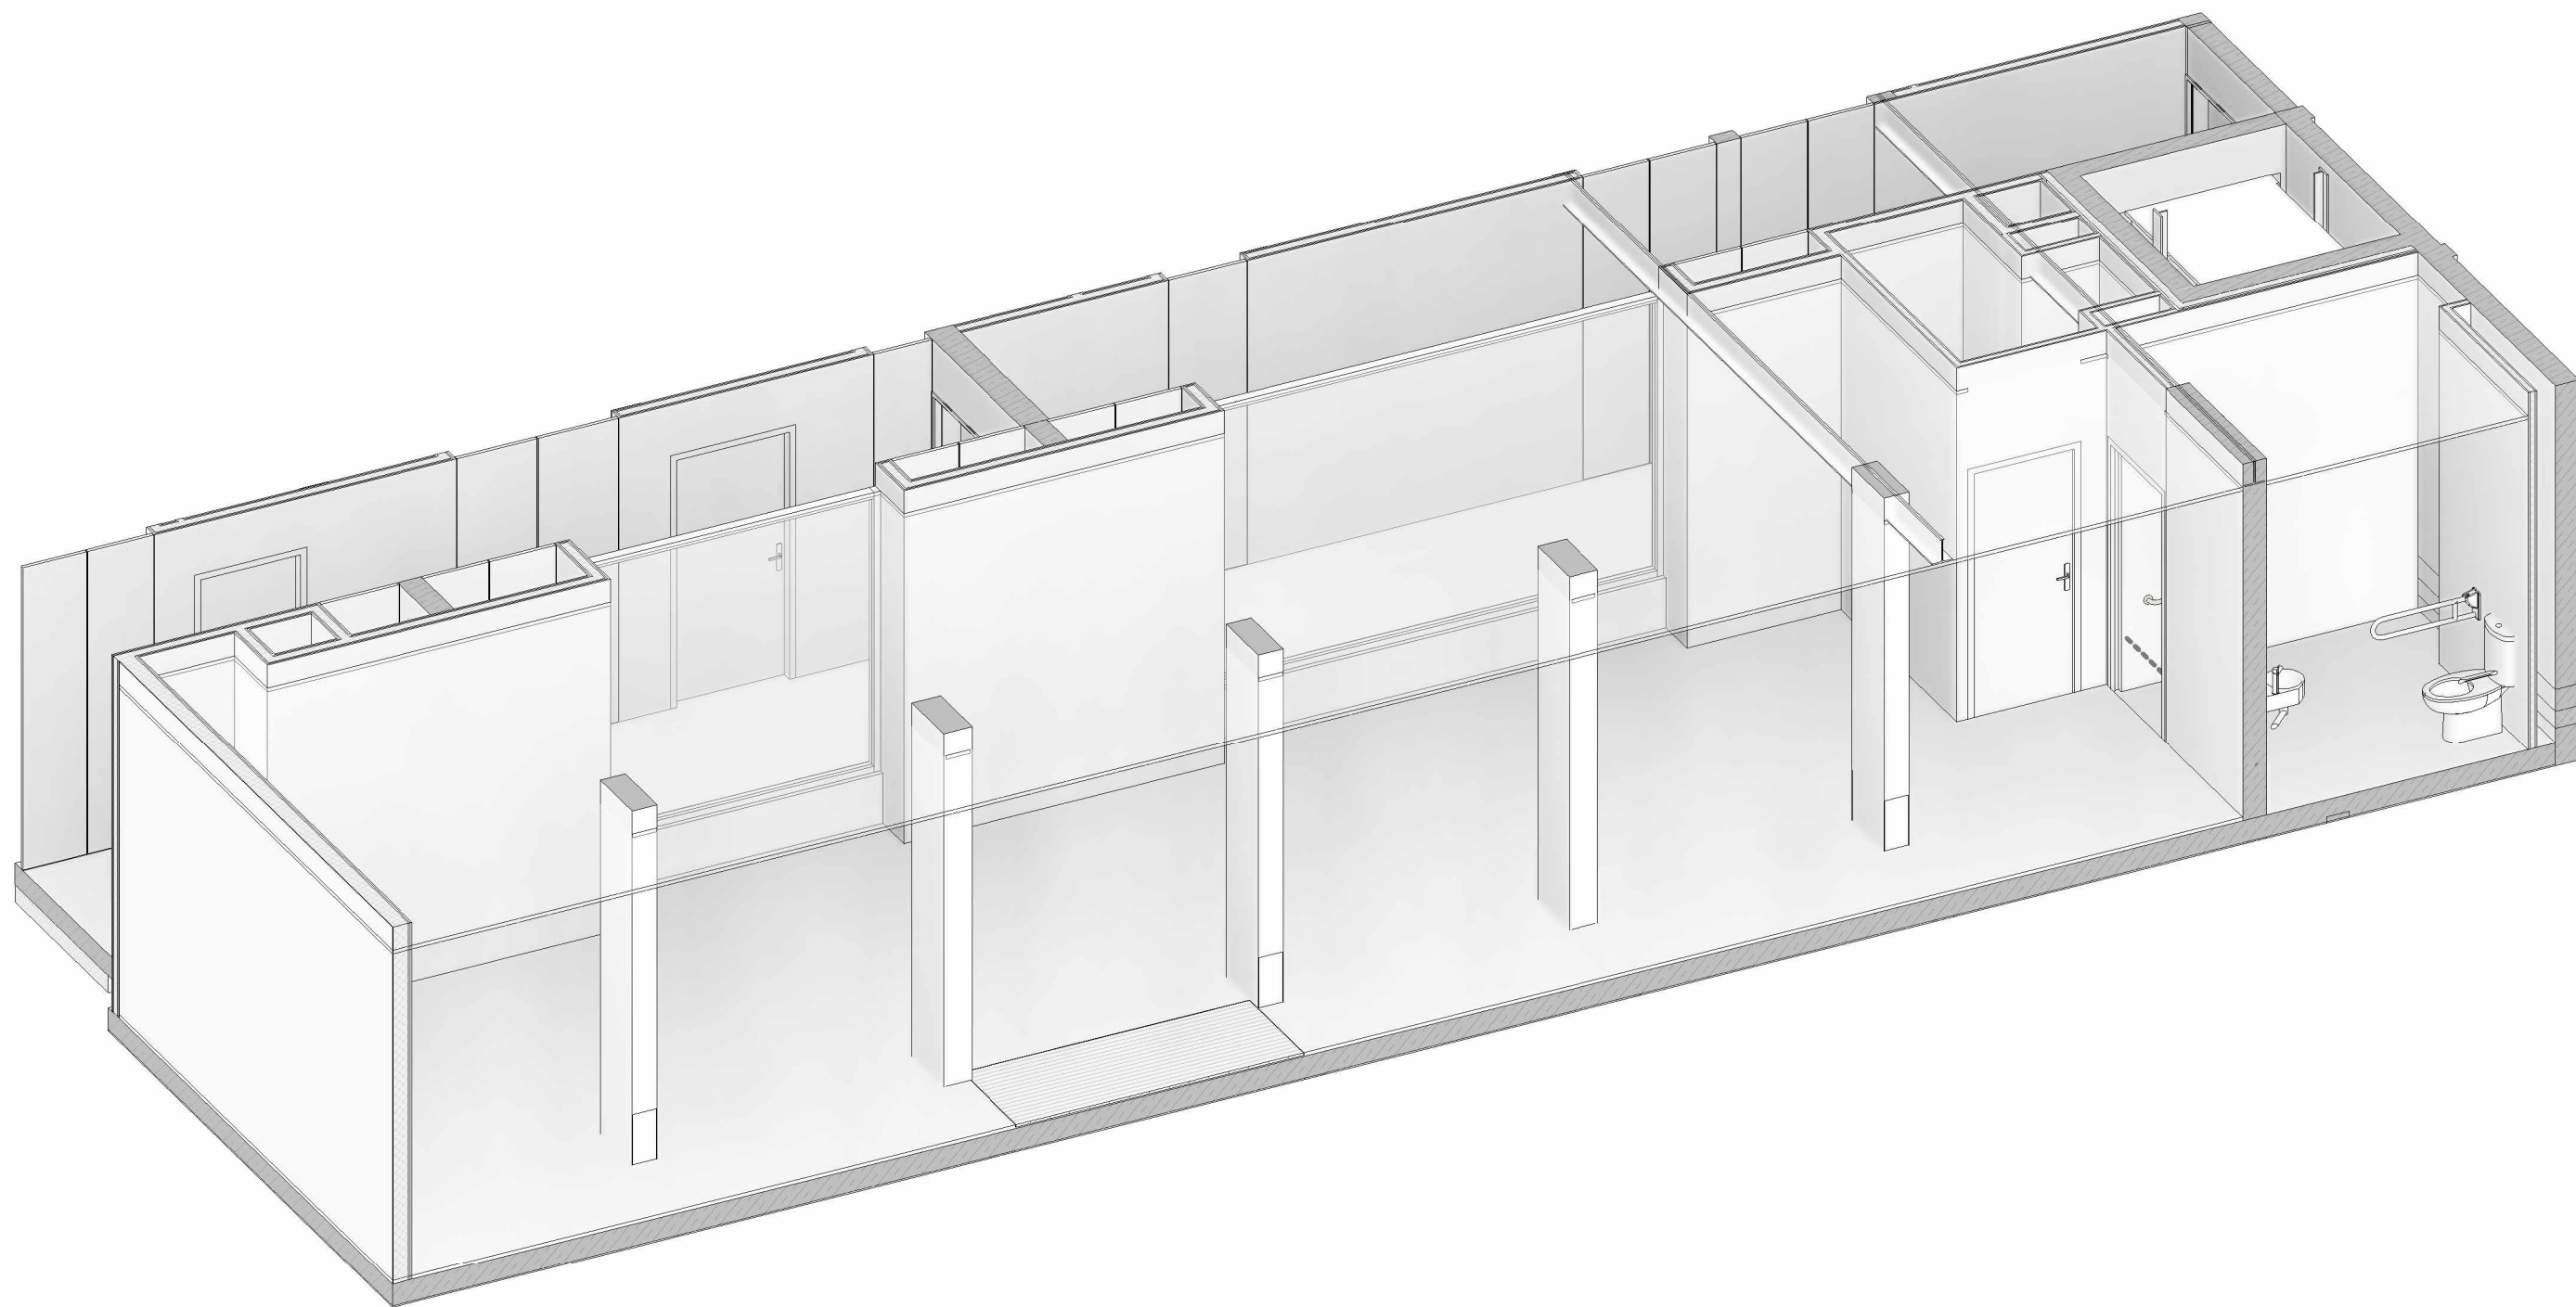


NOTA IMPORTANT : Toutes les cotes devront être vérifiées et contrôlées sous la responsabilité de l'entreprise avant exécution avec une attention particulière sur les côtes en longueur des chambres projetées selon la largeur du bâtiment existant.

— - Existant
 — - Projet

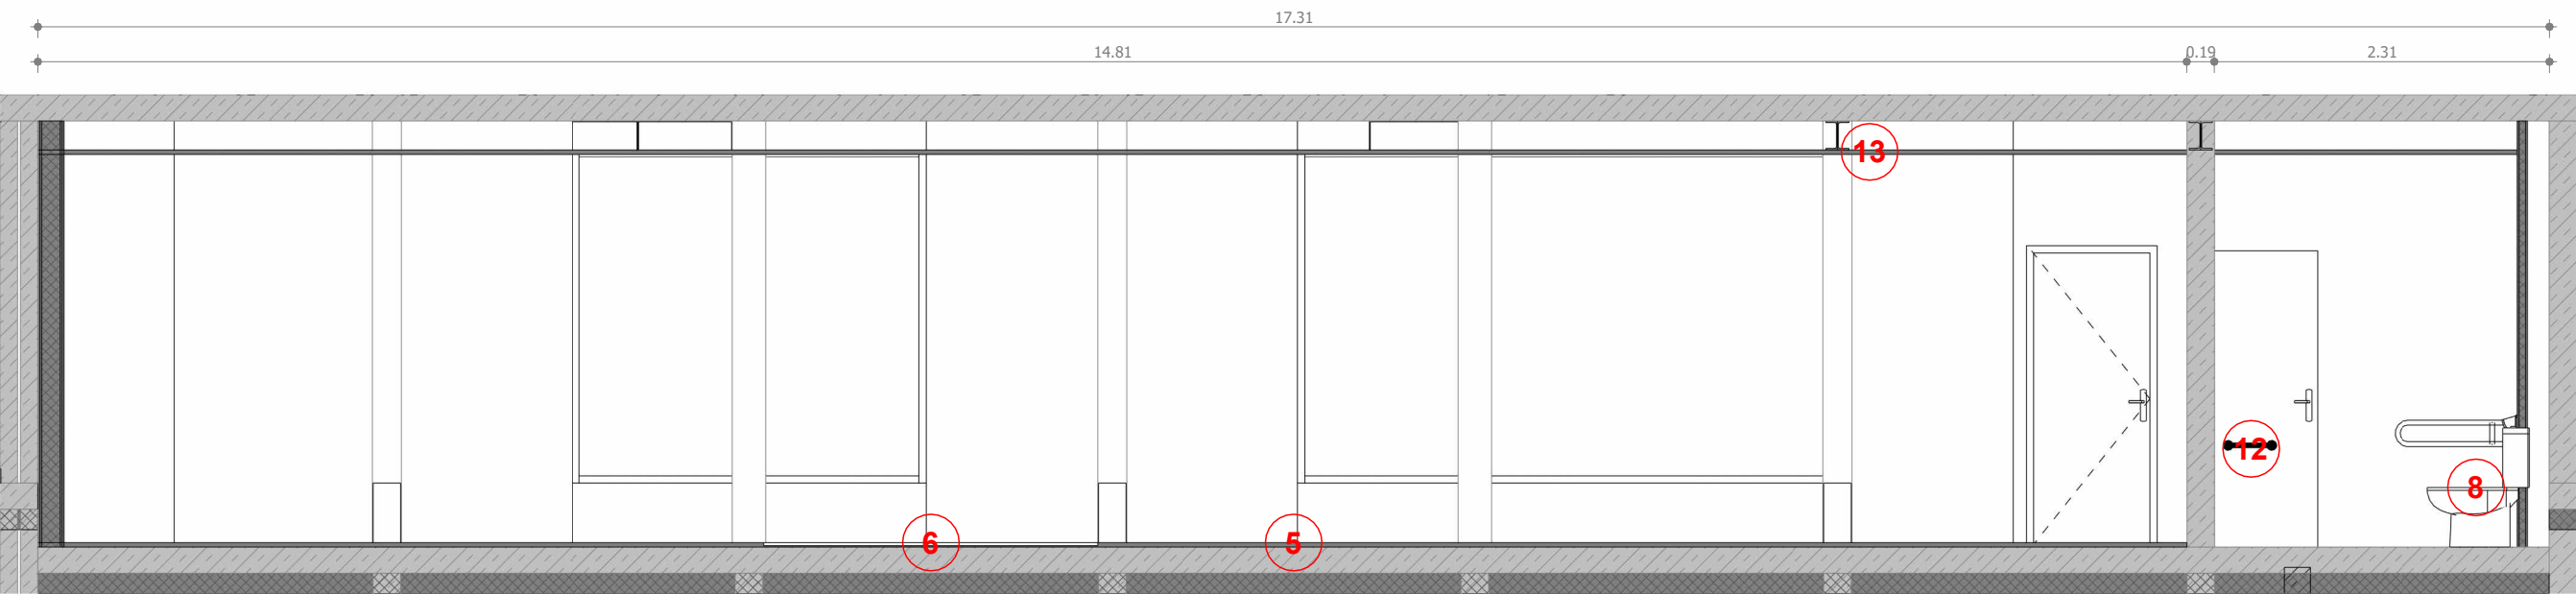


Coupe longitudinale
1 : 50


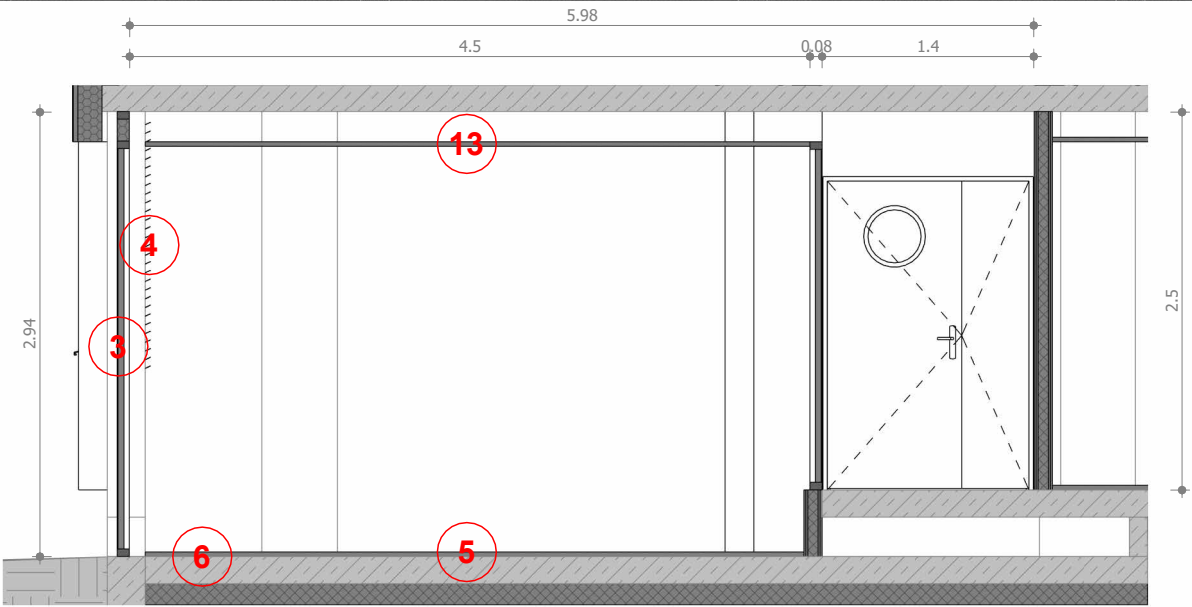


Coupe transversale
1 : 50

- 1. Ensemble d'entrée vitré
- 2. Porte de secours
- 3. Baie vitrée avec vitrophanie
- 4. Store intérieur
- 5. Sol souple PVC U4P3
- 6. Tapis brosse
- 7. Lave-main
- 8. WC PMR Waterflush non suspendu
- 9. Ascenseur
- 10. Vidoir
- 11. Siphon de sol
- 12. Barre de porte
- 13. Faux-plafonds acoustique en dalle démontable Type Gyptone Activa
- 14. Carrelage grès cérame 20 x 20 cm U4P3

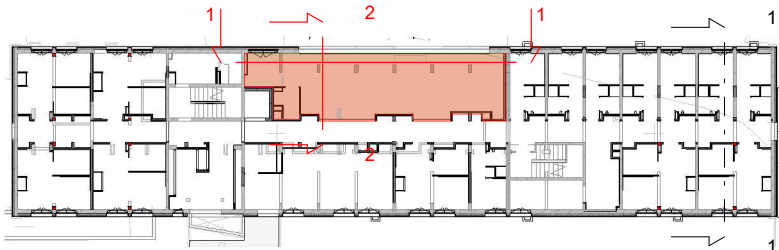


NOTA IMPORTANT : Toutes les cotes devront être vérifiées et contrôlées sous la responsabilité de l'entreprise avant exécution avec une attention particulière sur les côtes en longueur des chambres projetées selon la largeur du bâtiment existant.

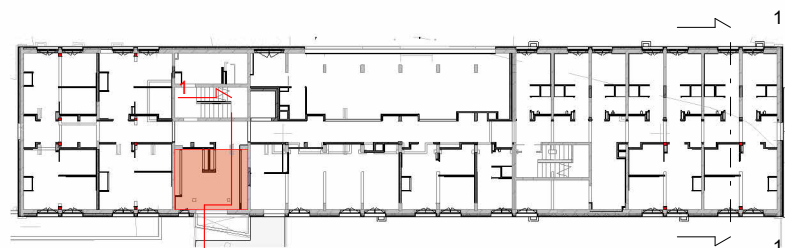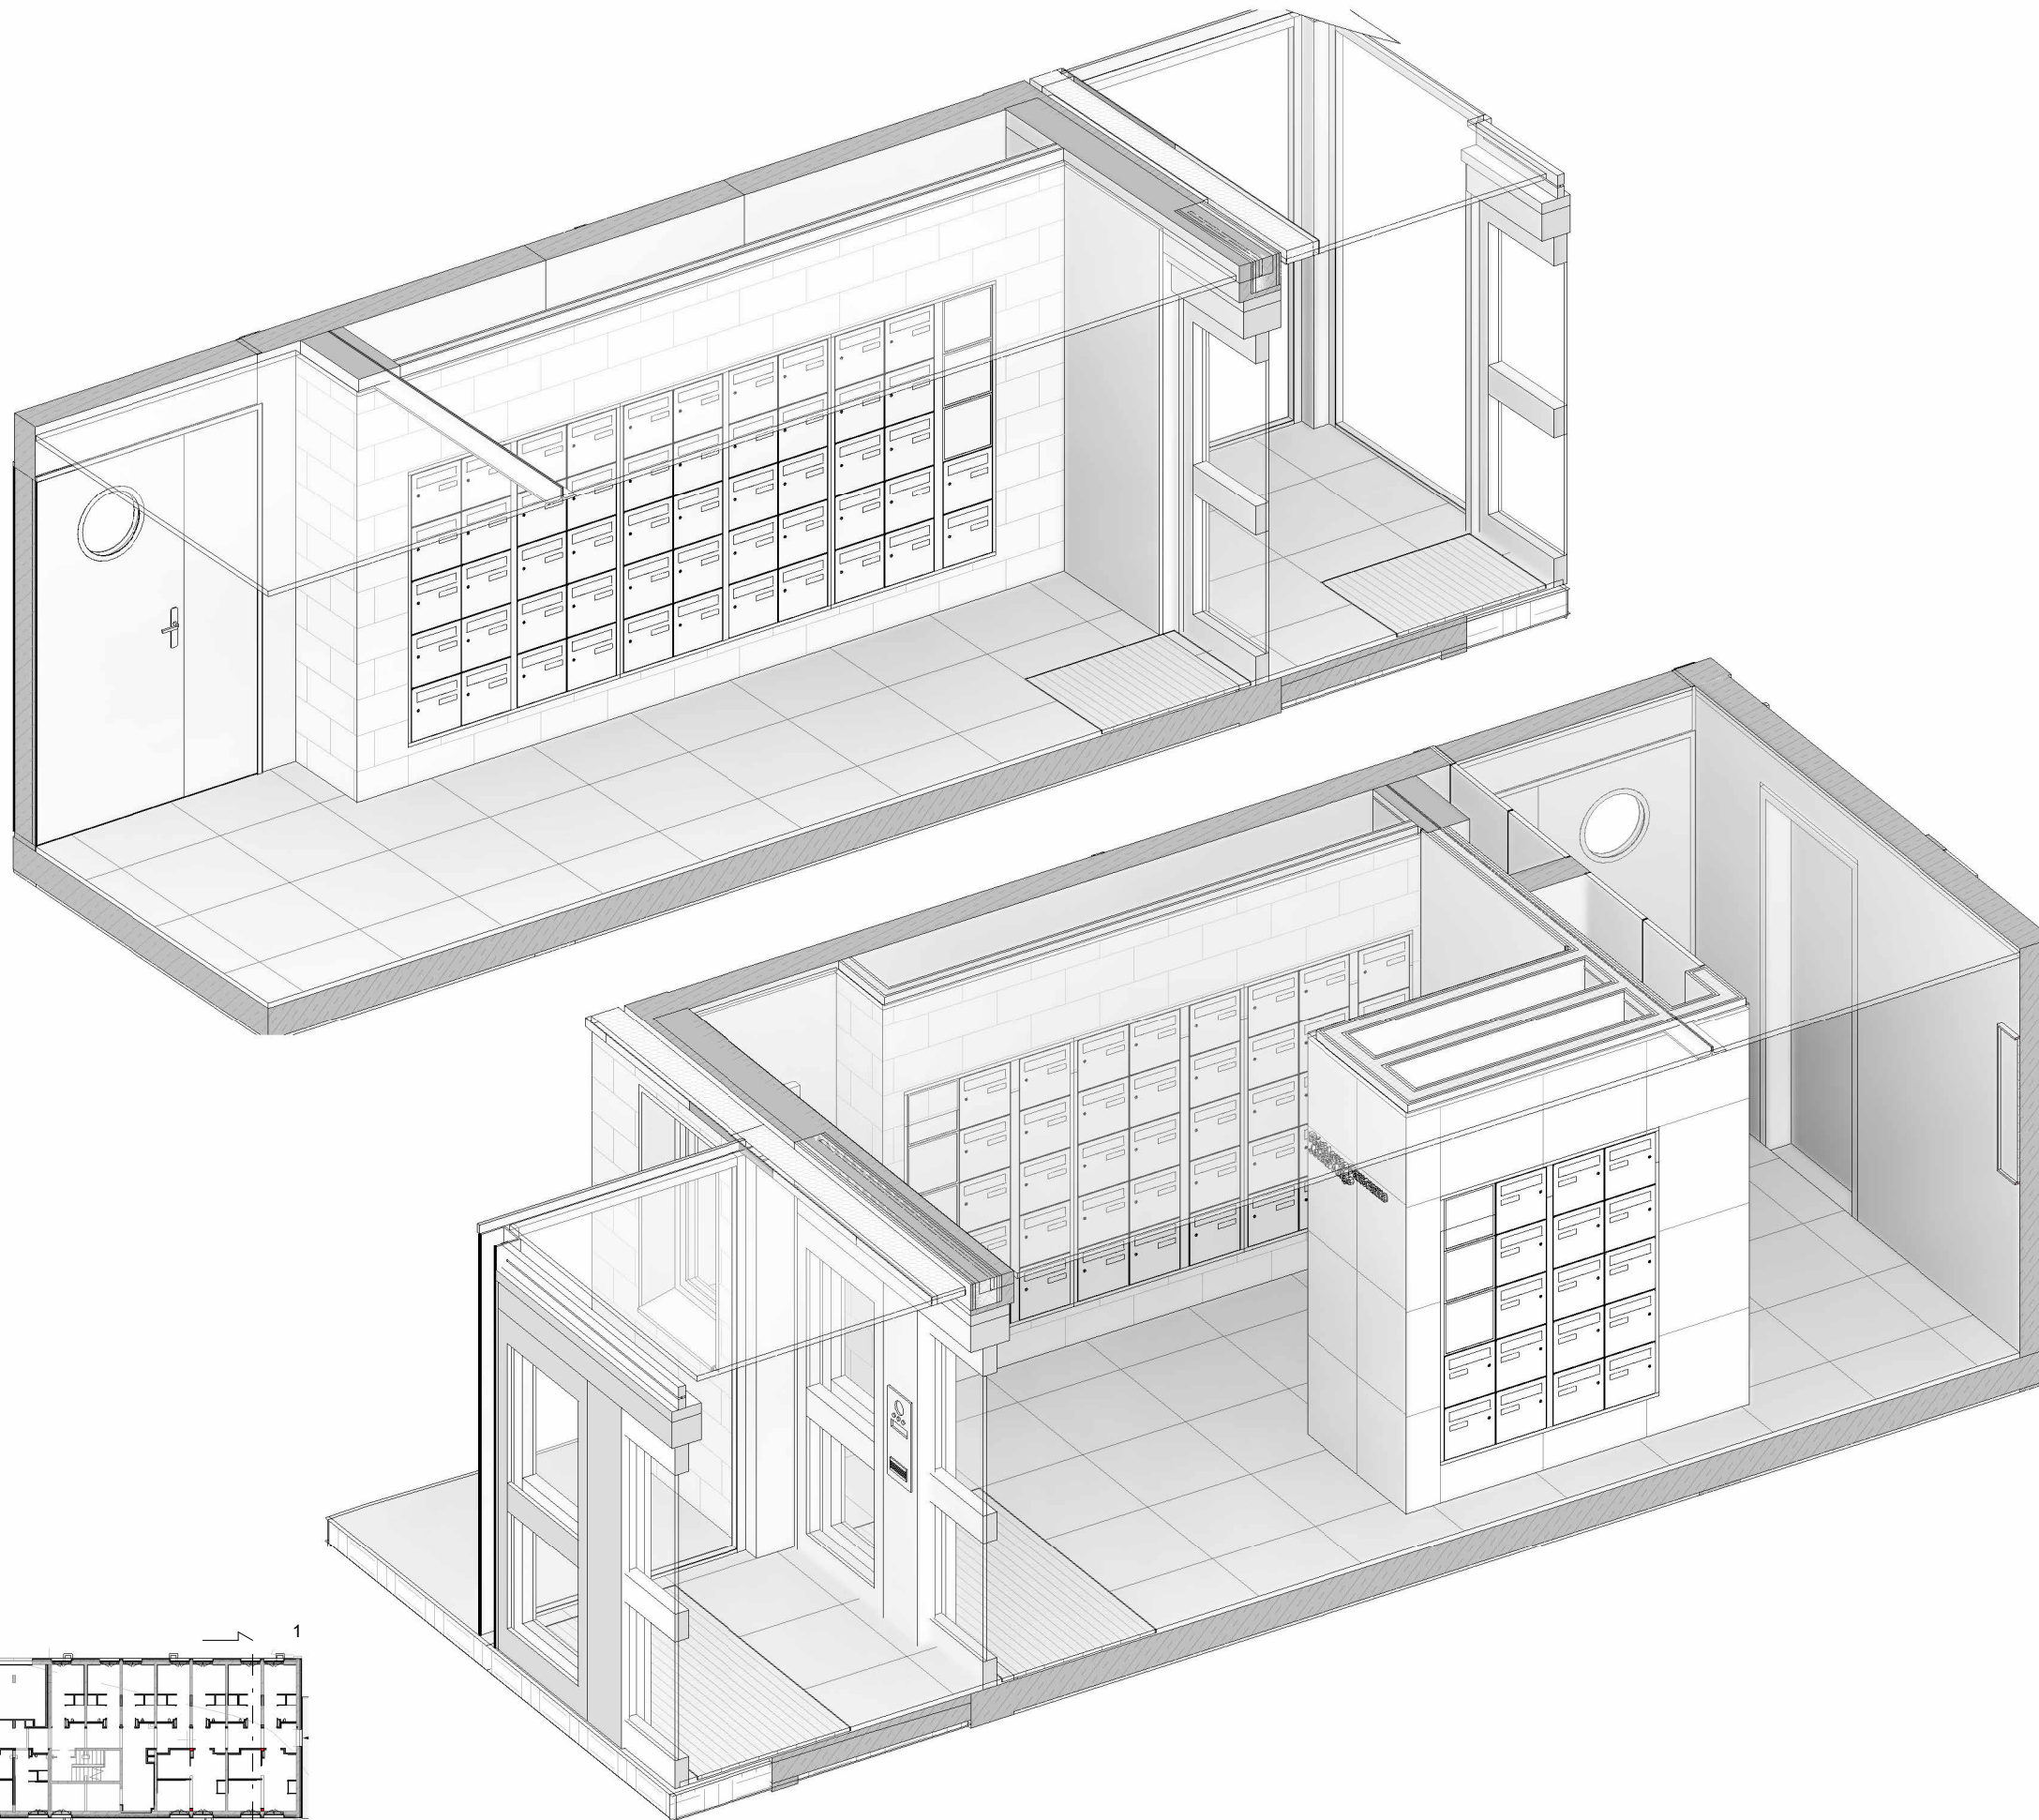


NOTA IMPORTANT : Toutes les cotes devront être vérifiées et contrôlées sous la responsabilité de l'entreprise avant exécution avec une attention particulière sur les côtes en longueur des chambres projetées selon la largeur du bâtiment existant.

— - Existant
 — - Projet

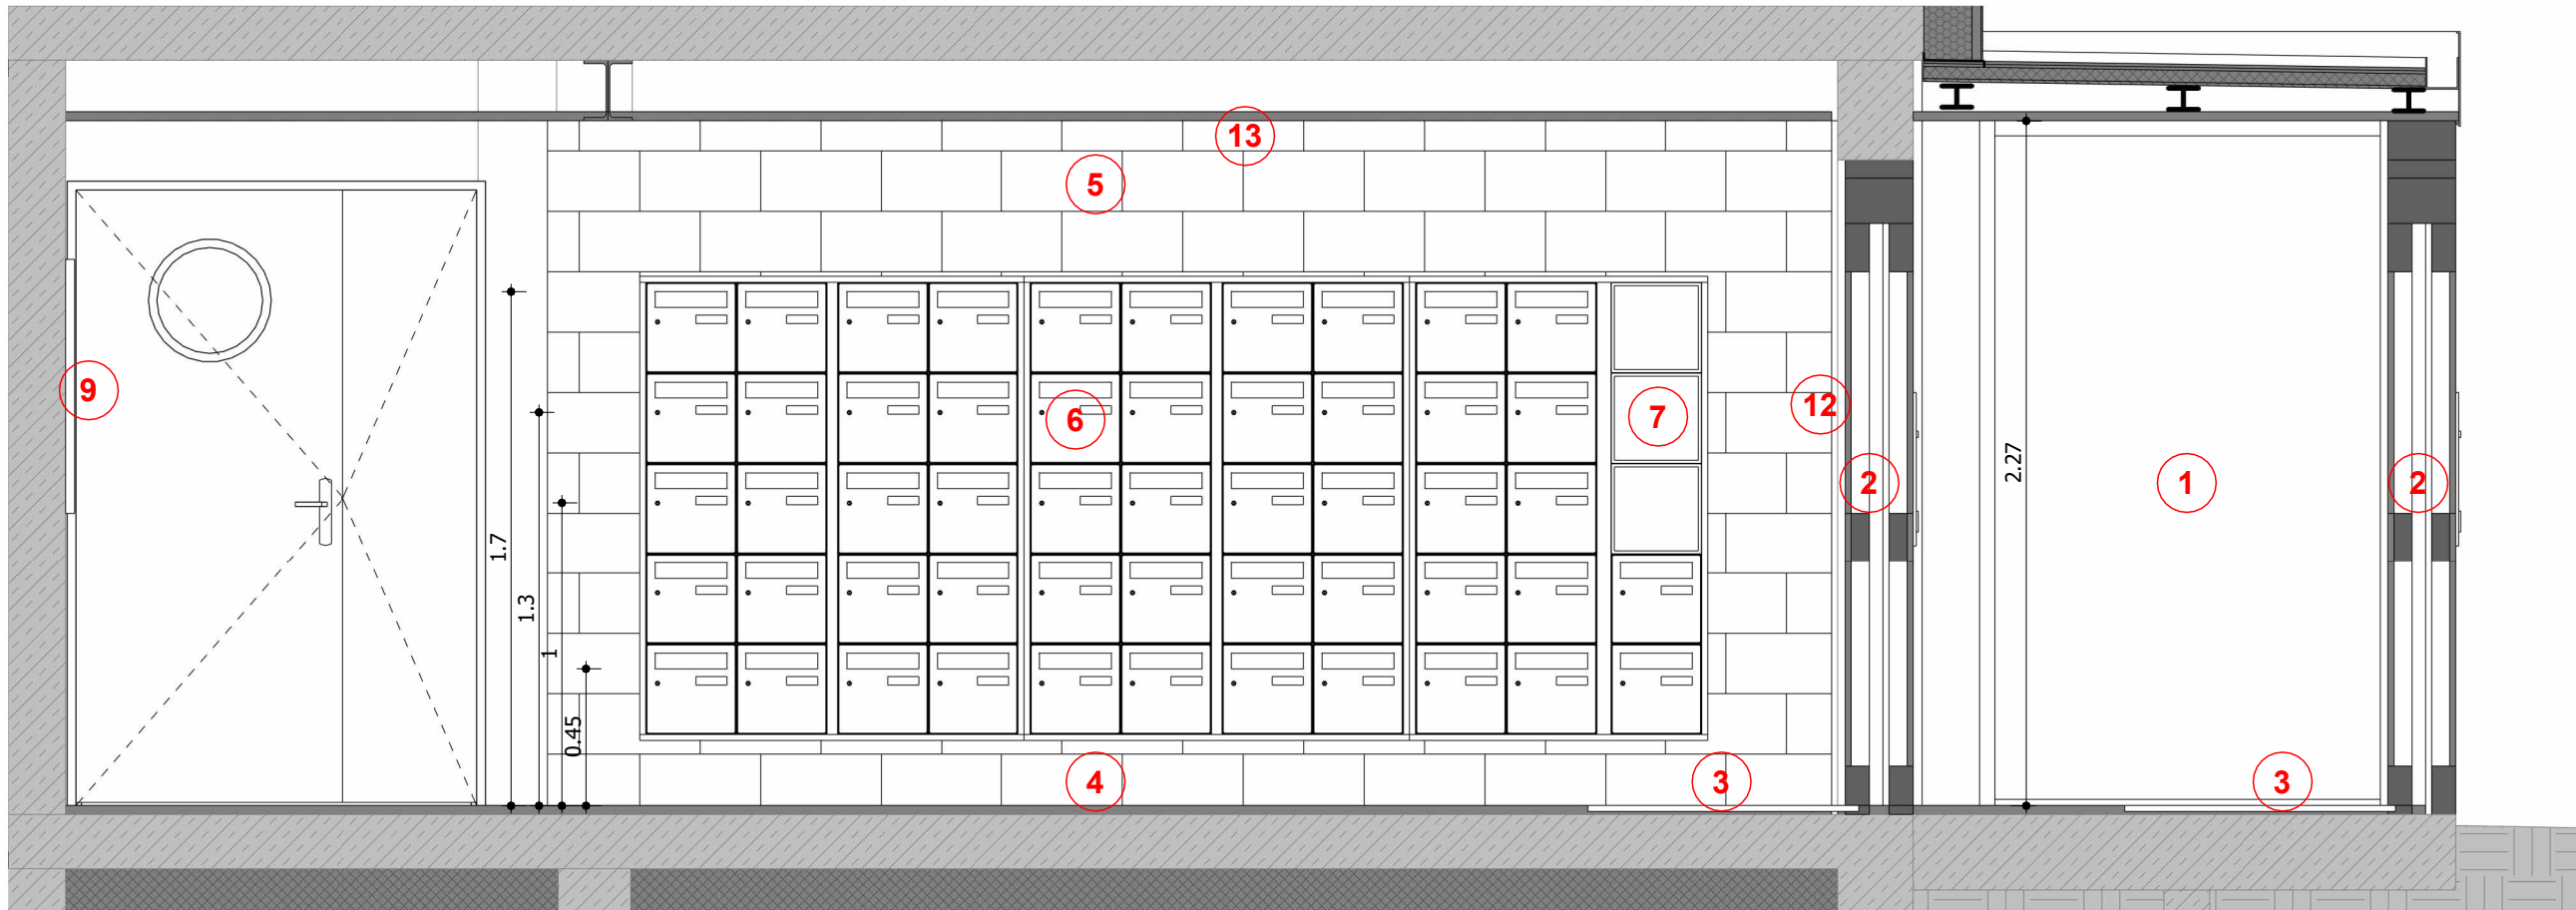

Hall d'entrée
1 : 25

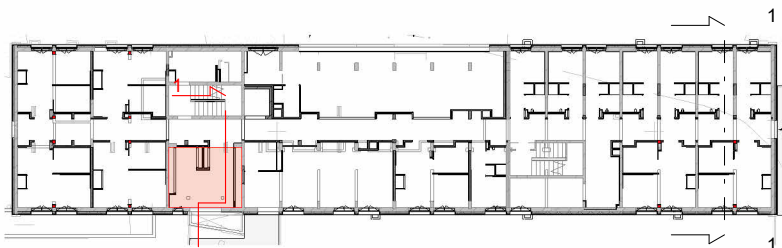

NOTA IMPORTANT : Toutes les cotes devront être vérifiées et contrôlées sous la responsabilité de l'entreprise avant exécution avec une attention particulière sur les côtes en longueur des chambres projetées selon la largeur du bâtiment existant.


- | | | | | | |
|----|---|----|--|-----|--|
| 1. | Sas d'entrée au hall | 5. | Parement pierre | 10. | Panneau d'affichage dynamique |
| 2. | Porte coulissante type cibox (2u) avec contrôle d'accès et poteau technique | 6. | Boîtes aux lettres neuves standards (131u) | 11. | Miroir |
| 3. | Tapis brosse à lame REPS CLASSIC intérieur | 7. | Liste des résidents (9u) | 12. | Peinture |
| 4. | Carrelage grès cérame 60x60 | 8. | Poubelle | 13. | Faux-plafonds Linea 4.2.1 de chez Laudescher |
| | | 9. | Panneau A1 (2u) | | |

— - Existant
— - Projet




- 1. Revêtement de sol souple U4P3 à motifs avec traitement acoustique
- 2. Peinture satinée lessivable et résistante aux chocs - teinte gris clair
- 3. Peinture satinée lessivable et résistante aux chocs - teinte naturelle et différenciée suivant étage
- 4. Numérotation conforme à la charte du CROUS
- 5. Porte palière finition stratifiée aspect bois
- 6. Éclairage par détecteur de mouvement


NOTA IMPORTANT : Toutes les cotes devront être vérifiées et contrôlées sous la responsabilité de l'entreprise avant exécution avec une attention particulière sur les côtes en longueur des chambres projetées selon la largeur du bâtiment existant.

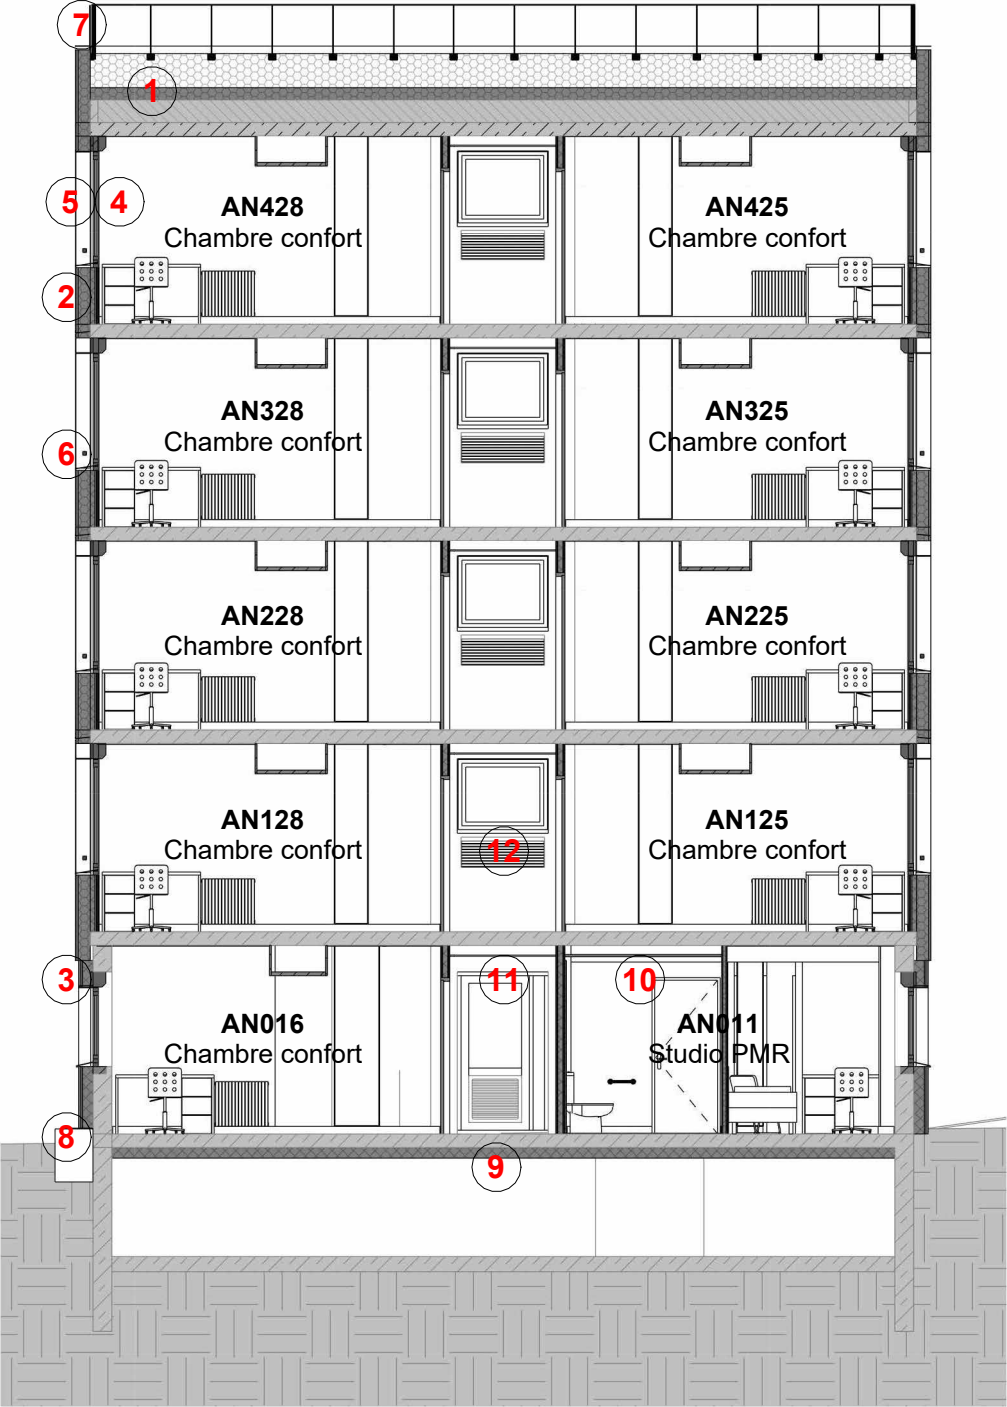

- 1. Réfection de l'étanchéité de la toiture terrasse
- 2. Mise en œuvre d'un bardage aspect métallisé bronze STACBOND ou équivalent sur isolation laine minérale
- 3. Pose d'un bardage aspect pierre naturelle type LABEL FACADE ou équivalent sur l'ensemble du RDC
- 4. Menuiseries extérieures aluminium double vitrage compris volet roulant aluminium – teinte métallisée bronze
- 5. Tableaux et voissures en acier laqué métallisé bronze
- 6. Lisses métalliques fer plat teinte bronze
- 7. Réhausse du bardage et mise en œuvre d'une lisse haute pour mise en sécurité de la toiture terrasse - teinte bronze
- 8. Mise en peinture des éléments non isolés par l'extérieur
- 9. Flocage du vide-sanitaire
- 10. Faux-plafonds métallique dalle 60x60 Type PLAFOMETAL
- 11. Faux-plafonds en dalle démontable 60x60 standard
- 12. Grille de ventilation basse

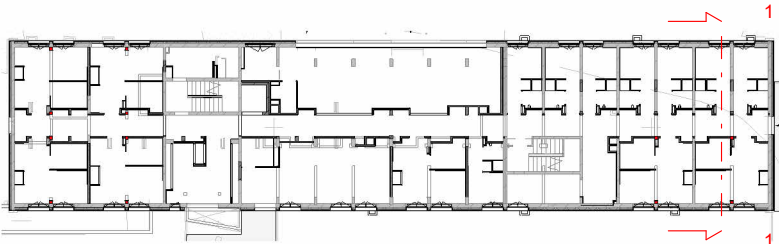


NOTA IMPORTANT : Toutes les cotes devront être vérifiées et contrôlées sous la responsabilité de l'entreprise avant exécution avec une attention particulière sur les côtes en longueur des chambres projetées selon la largeur du bâtiment existant.

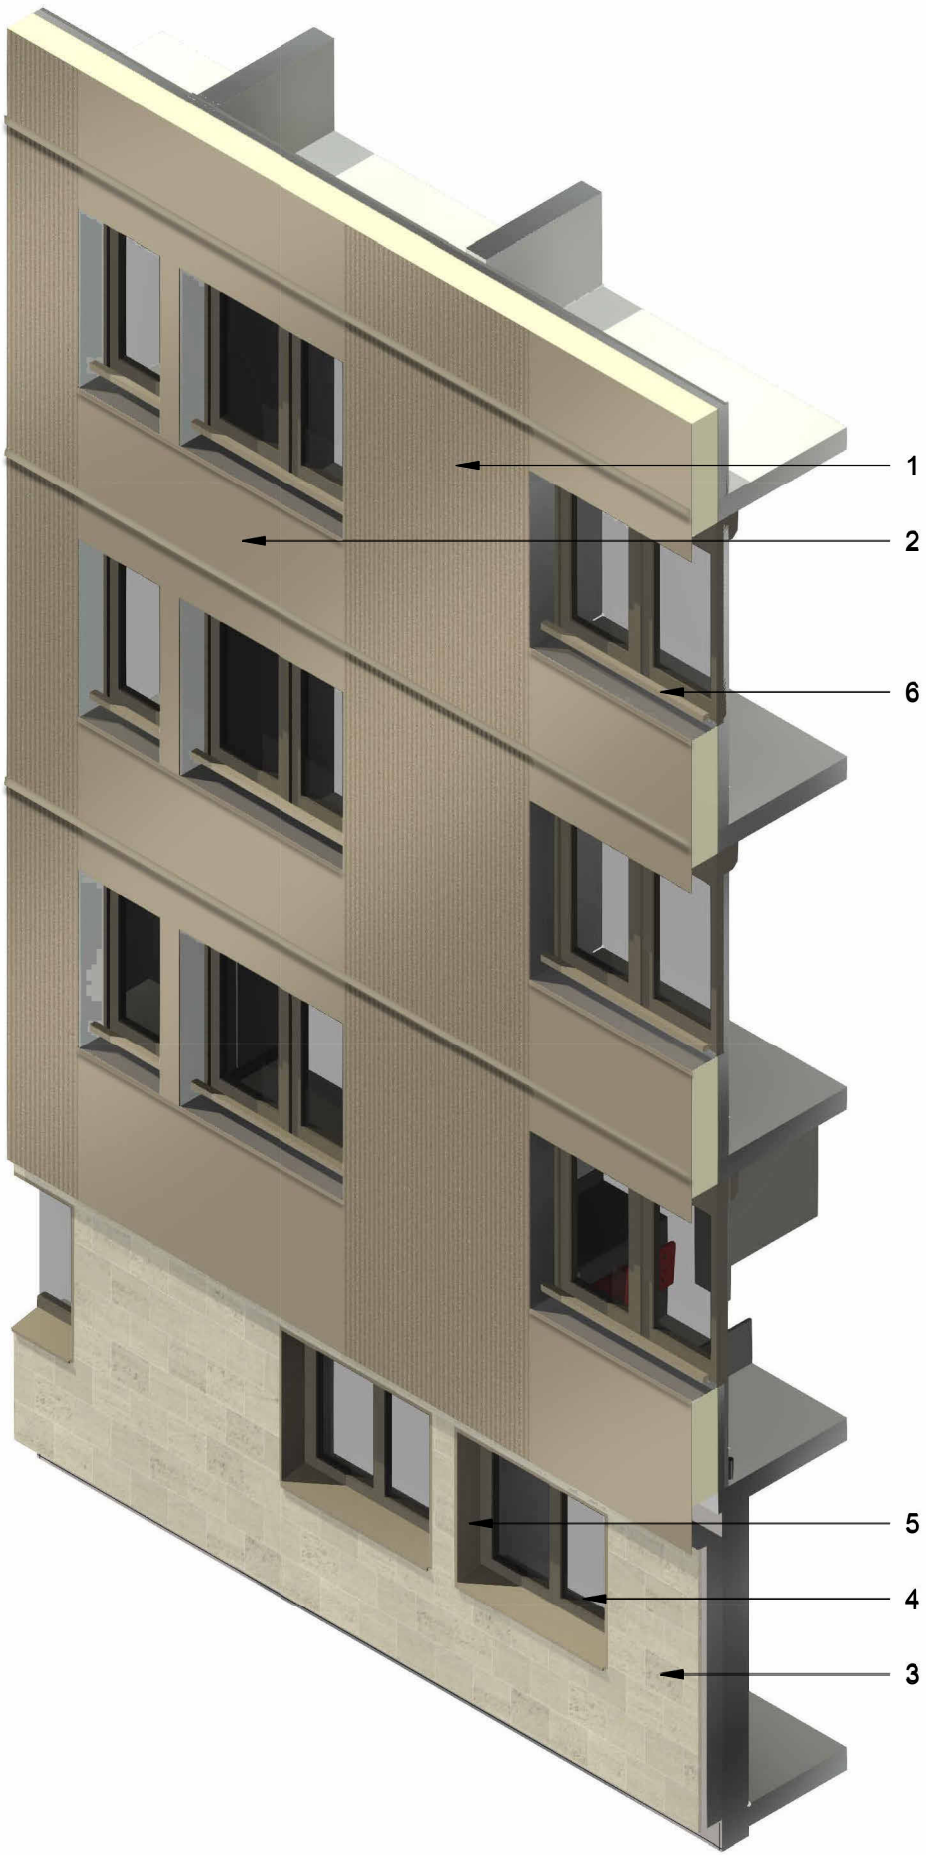


1. Mise en œuvre d'un bardage métallique type « Baïne » de chez ARCELOR MITTAL sur isolation laine minérale - teinte pyrite
2. Mise en œuvre d'un bardage aspect métallisé bronze STACBOND ou équivalent sur isolation laine minérale
3. Pose d'un bardage aspect pierre naturelle type LABEL FACADE ou équivalent sur l'ensemble du RDC
4. Menuiseries extérieures aluminium double vitrage compris volet roulant – teinte métallisée bronze
5. Tableaux et voussures en acier laqué métallisé bronze
6. Lisses métalliques fer plat teinte bronze

0 0.5m 1m 2.5m
Echelle 1:50

NOTA IMPORTANT : Toutes les cotes devront être vérifiées et contrôlées sous la responsabilité de l'entreprise avant exécution avec une attention particulière sur les côtes en longueur des chambres projetées selon la largeur du bâtiment existant.

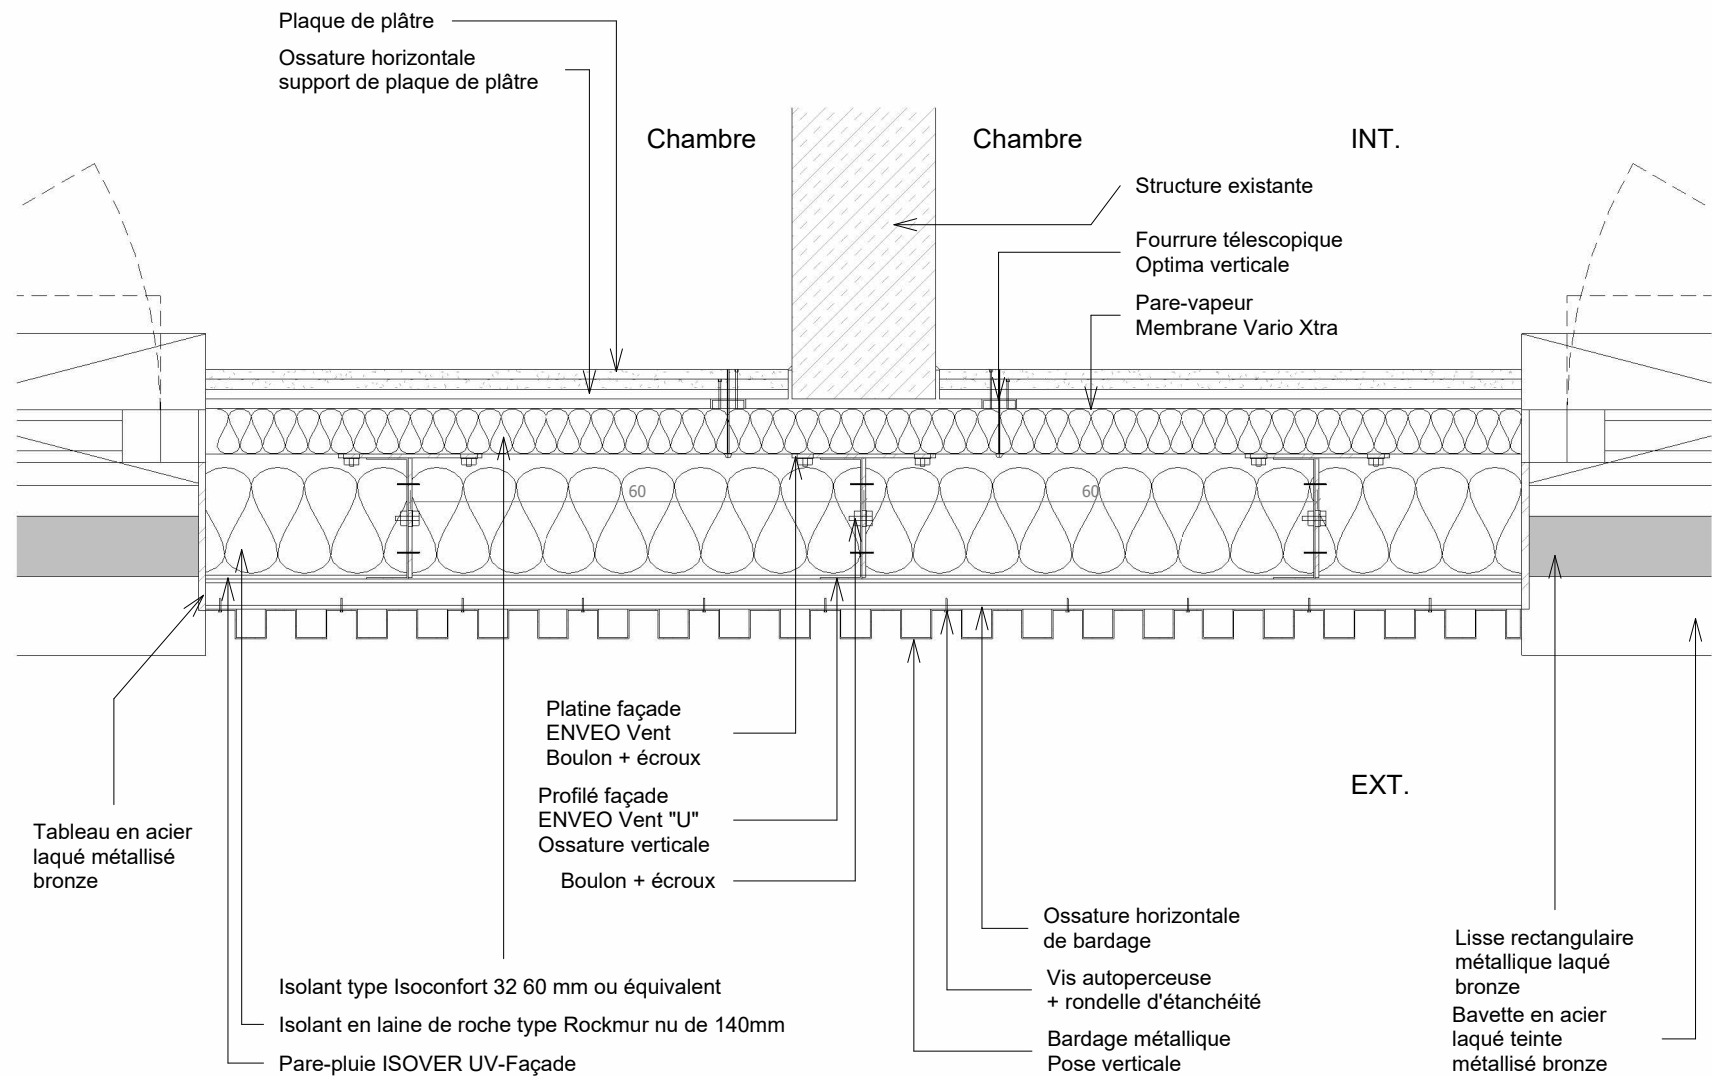


NOTA IMPORTANT : Toutes les cotes devront être vérifiées et contrôlées sous la responsabilité de l'entreprise avant exécution

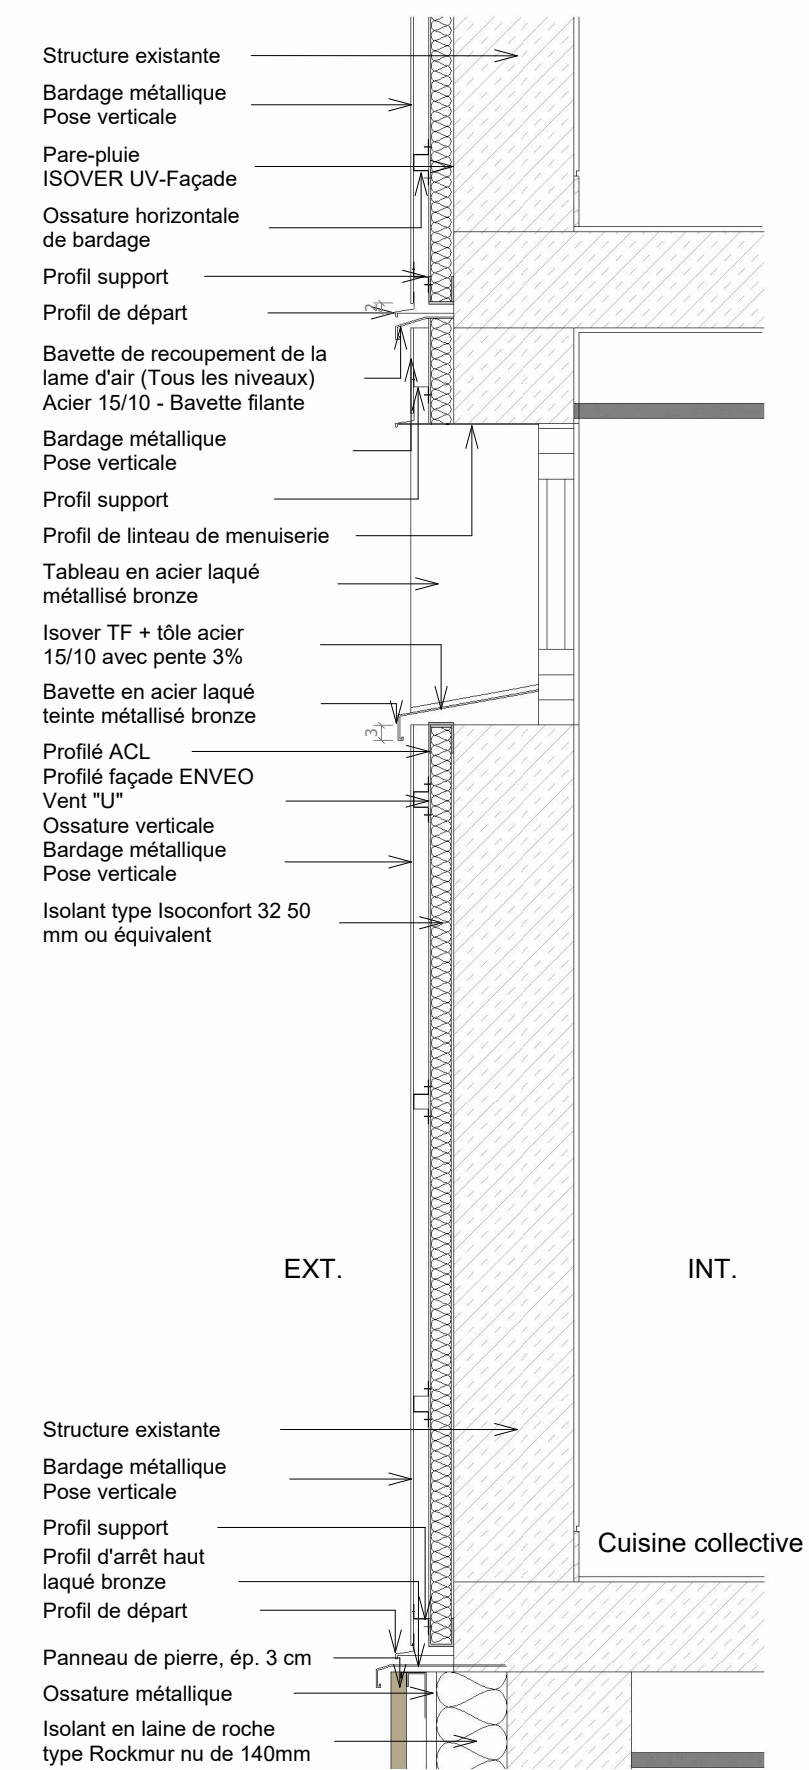


Détail en étage au niveau d'une mext au droit d'une cuisine collective (mur béton avec isolation par l'extérieur)


NOTA IMPORTANT : Toutes les cotes devront être vérifiées et contrôlées sous la responsabilité de l'entreprise avant exécution

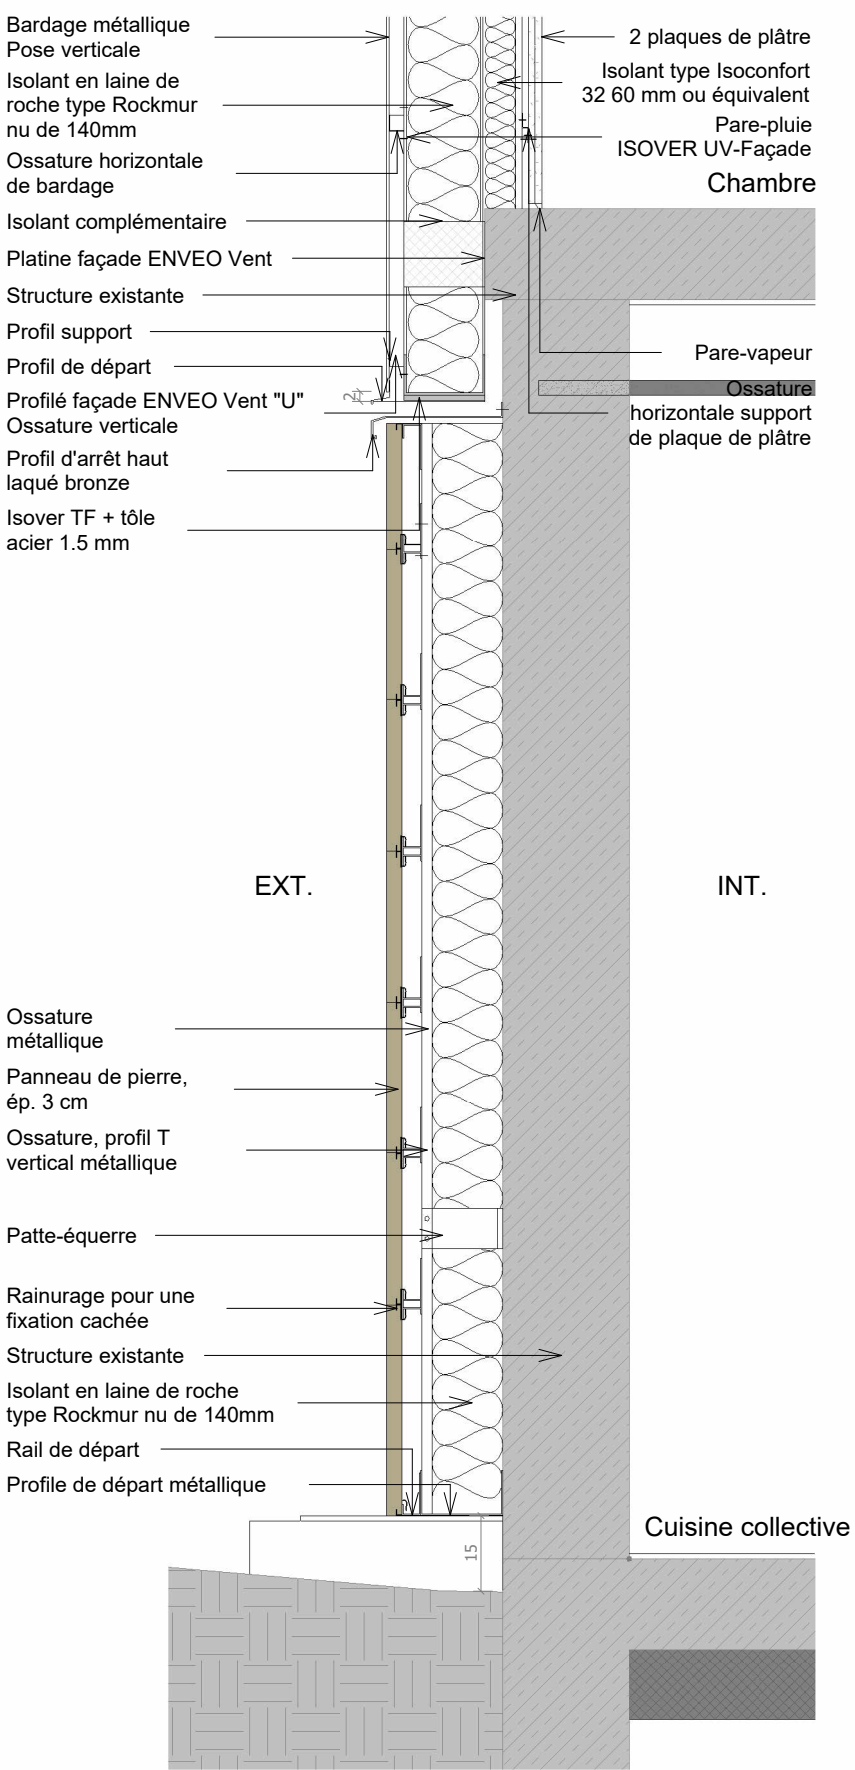


Détail entre RDC et étage courant

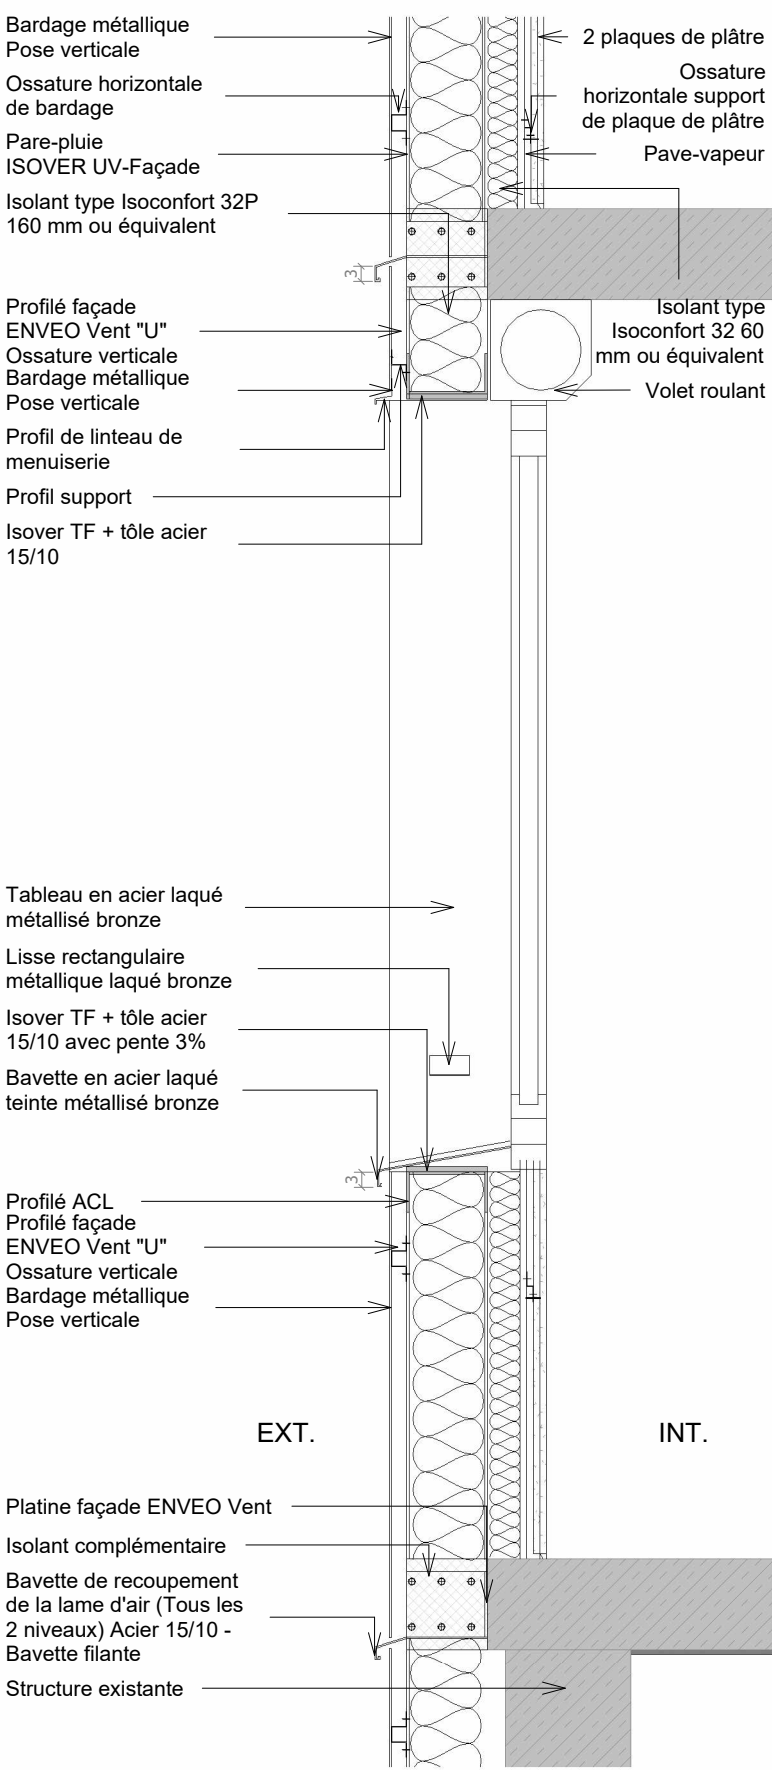


Détail sur les baies

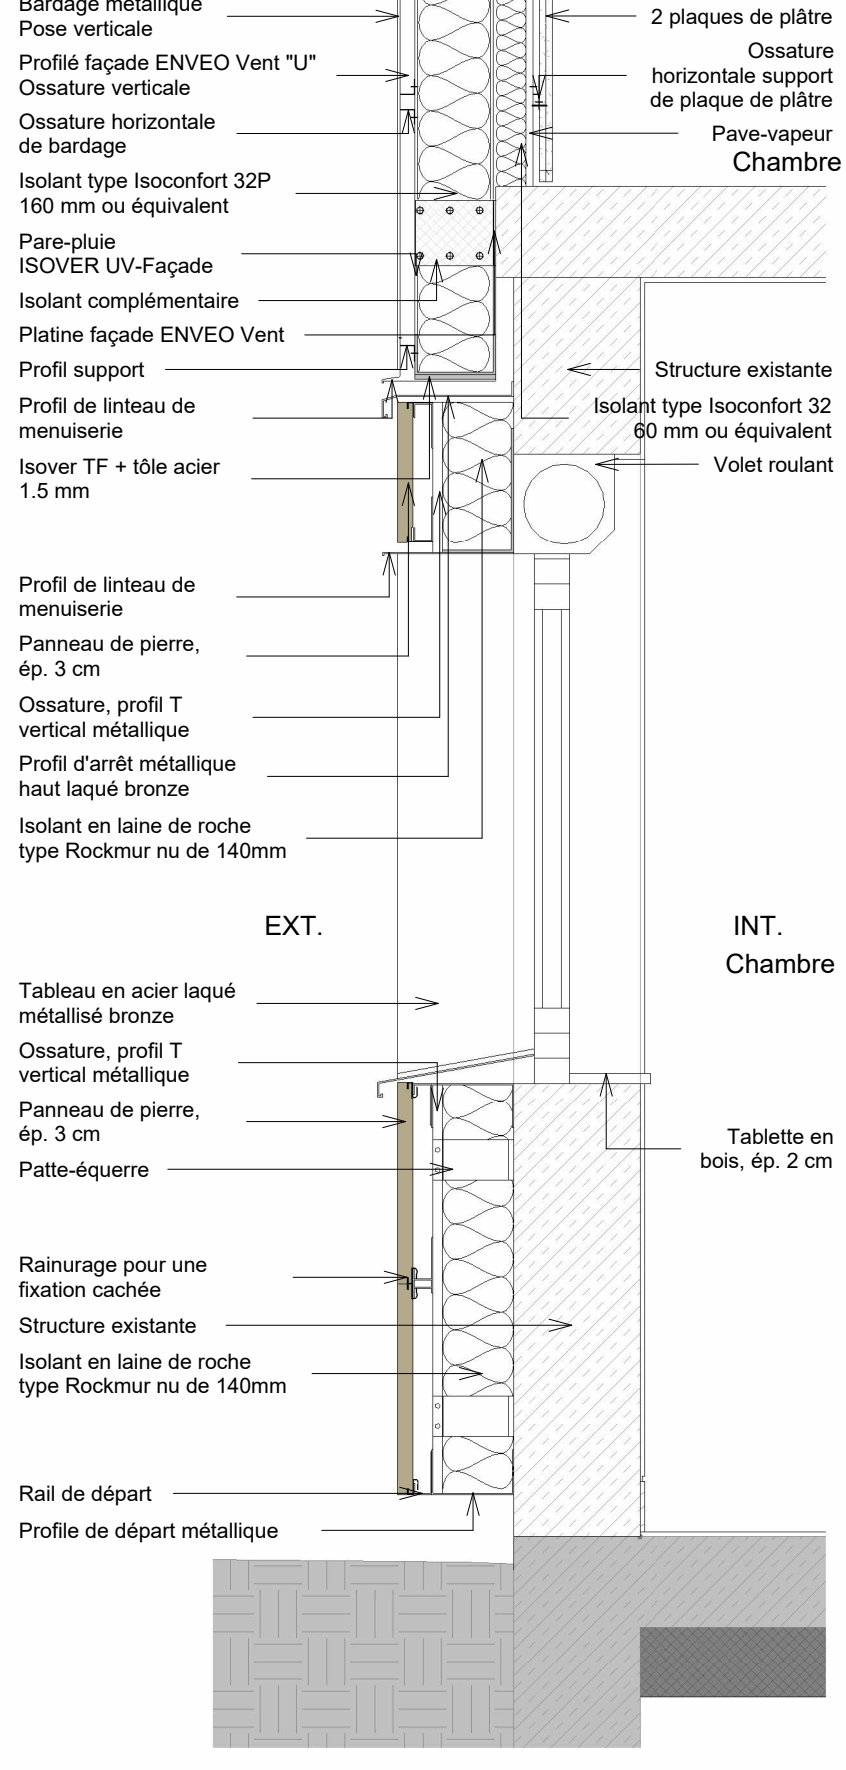


Détail sur menuiserie extérieure en RDC au niveau de la pierre

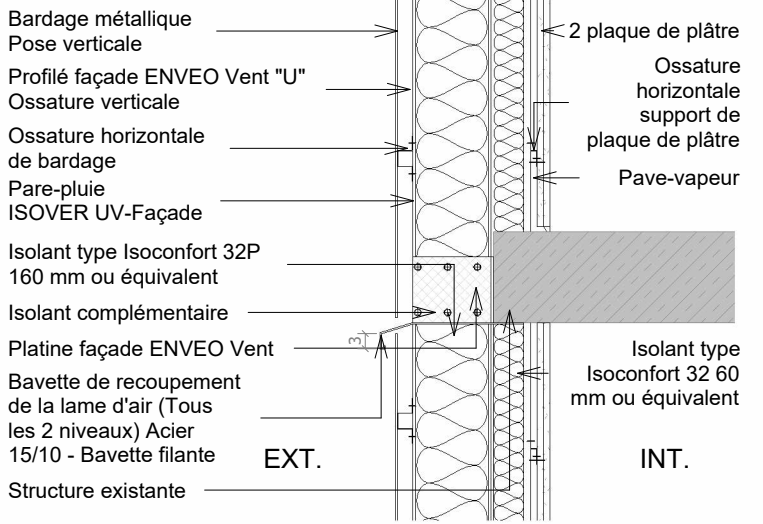

Etage courant au niveau de la façade ENVEO Vent

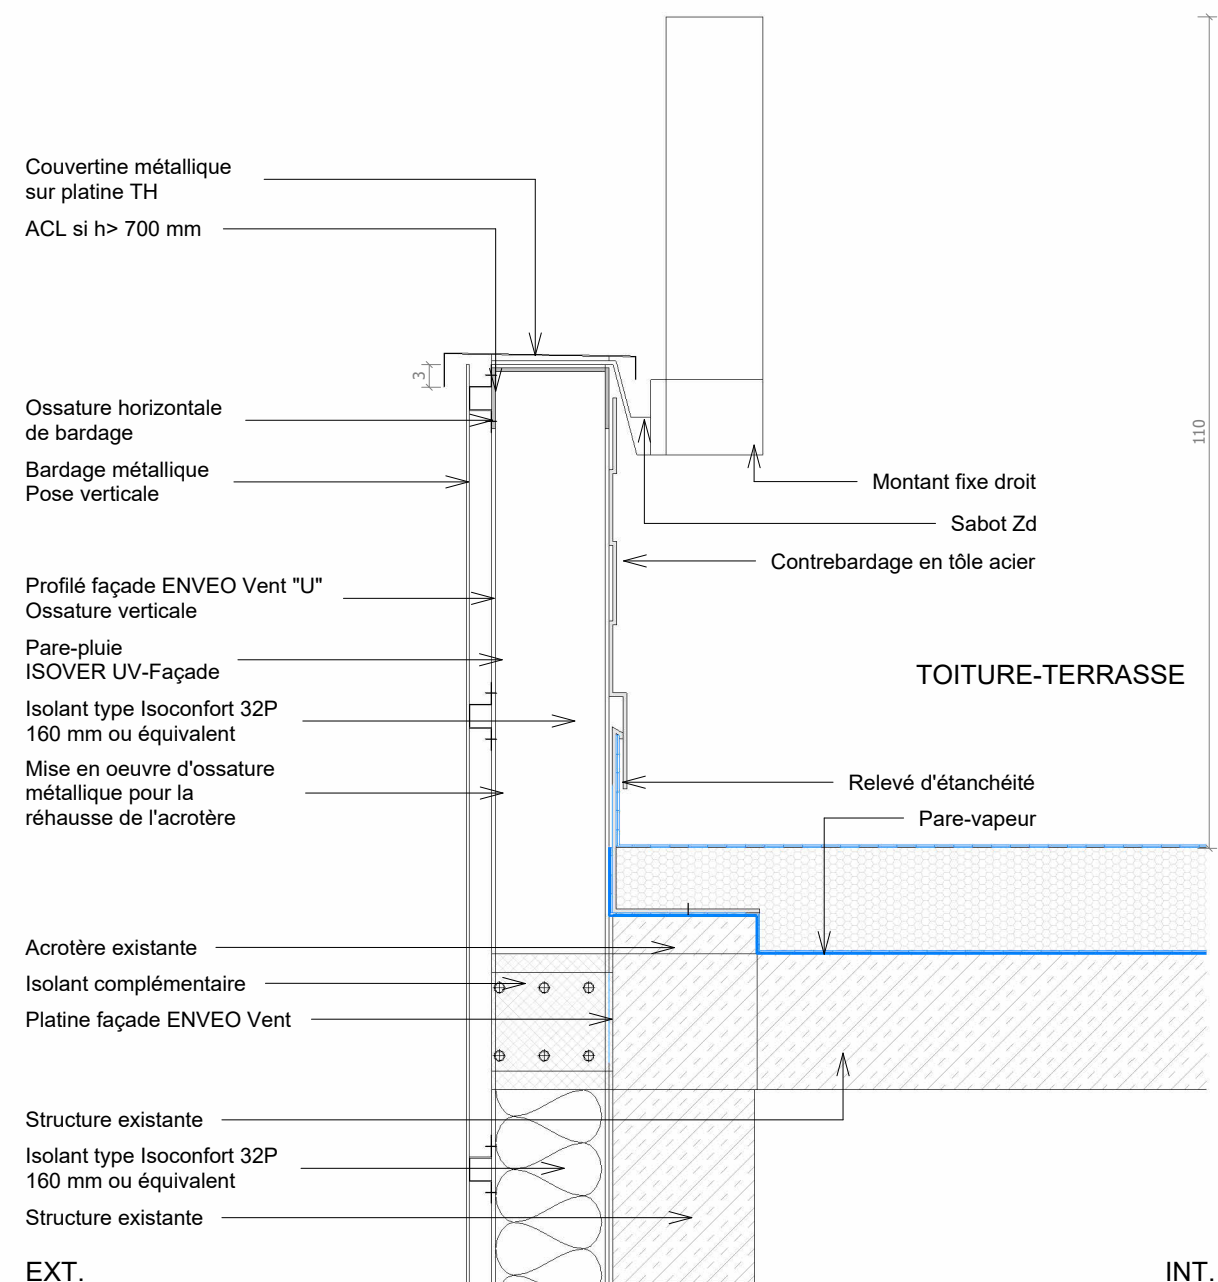


Détail sur les pignons en
béton (avec coupe sur
l'acrotère)

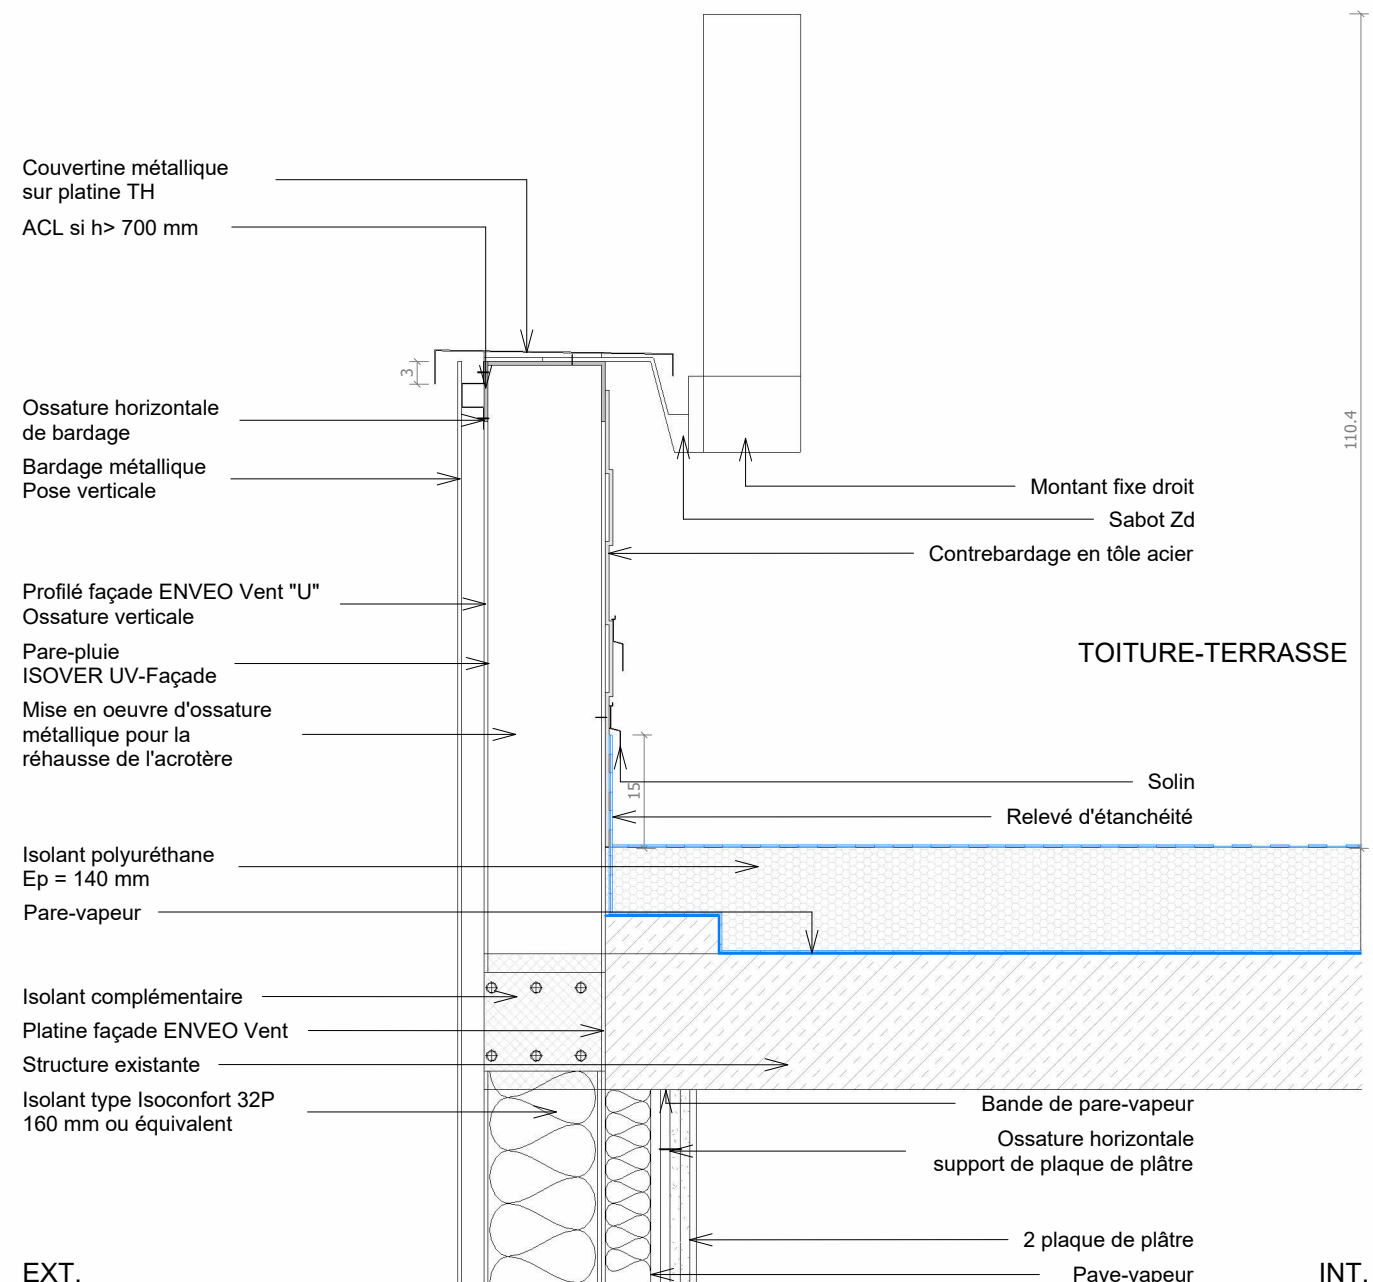


Détail toiture-terrasse
(avec coupe sur
l'acrotère)


NOTA IMPORTANT : Toutes les cotes devront être vérifiées et contrôlées sous la responsabilité de l'entreprise avant exécution

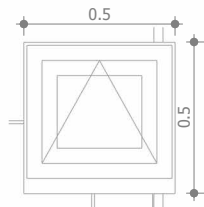


ME01
Fenêtre 1 vantail oscillo
Dimensions : 0,50 x 0,50 cm
Quantités : 1
Emplacement : Cuisine collective RDC

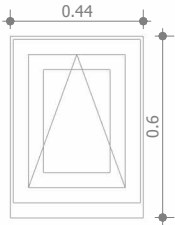


ME02
Fenêtre 1 vantail oscillo
Dimensions : 0,44 x 0,60 cm
Quantités : 4
Emplacement : Cuisine collective R+1 et R+3

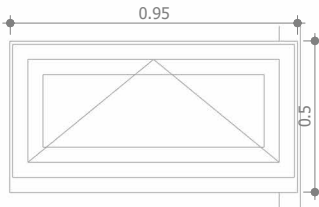


ME03
Fenêtre 1 vantail oscillo
Dimensions : 0,95 x 0,50 cm
Quantités : 6
Emplacement : Cuisine collective RDC Local ménage

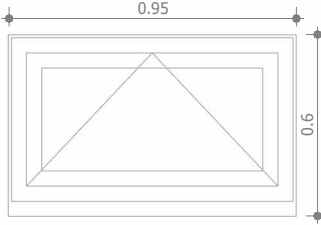


ME04
Fenêtre 1 vantail oscillo
Dimensions : 0,95 x 0,60 cm
Quantités : 30
Emplacement : Cuisine collective R+1 à R+4 Local ménage

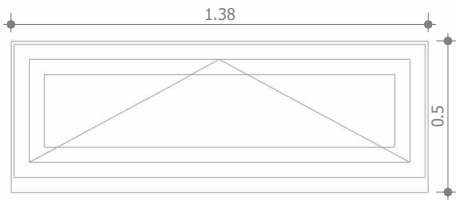


ME05
Fenêtre 1 vantail oscillo
Dimensions : 1,38 x 0,50 cm
Quantités : 1
Emplacement : WC Tiers lieu

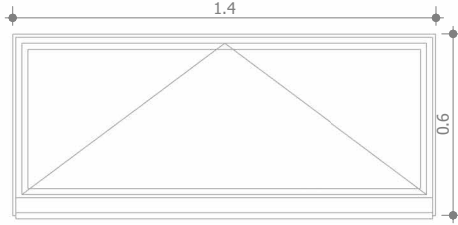


ME06
Fenêtre 1 vantail oscillo
Dimensions : 1,40 x 0,60 cm
Quantités : 2
Emplacement : Cave sous-sol

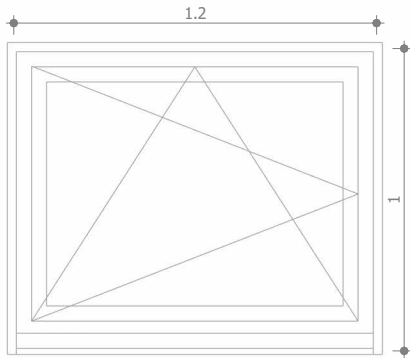


ME07
Fenêtre 1 vantail oscillo-battant
Dimensions : 1,20 x 1,00 cm
Quantités : 10
Emplacement : Couloir

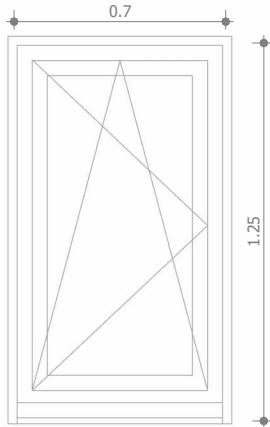


ME08
Fenêtre 1 vantail oscillo-battant
Dimensions : 0,70 x 1,25 cm
Quantités : 1
Emplacement : Hall

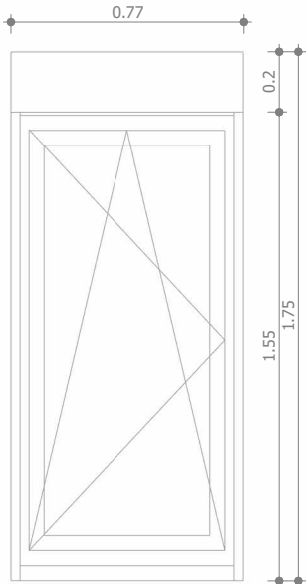


ME09
Fenêtre 1 vantail oscillo-battant compris volet roulant
Dimensions : 0,70 x 1,75 cm
Quantités : 272
Emplacement : Chambre Local ménage

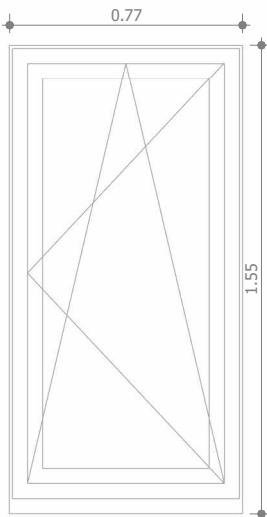


ME10
Fenêtre 1 vantail oscillo-battant
Dimensions : 0,70 x 1,55 cm
Quantités : 16
Emplacement : Cuisine collective Salle de convivialité

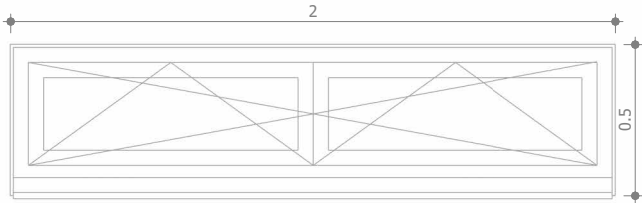

ME11
Fenêtre 2 vantaux oscillo-battant
Dimensions : 2,00 x 0,50 cm
Quantités : 1
Emplacement : WC Tiers lieu

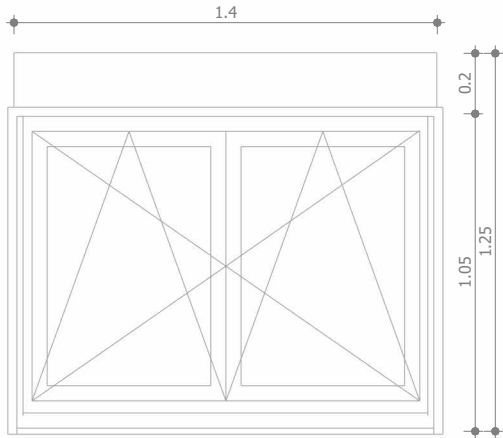


ME12
Fenêtre 2 vantaux oscillo-battant compris volet battant
Dimensions : 1,40 x 1,25 cm
Quantités : 22
Emplacement : Chambre

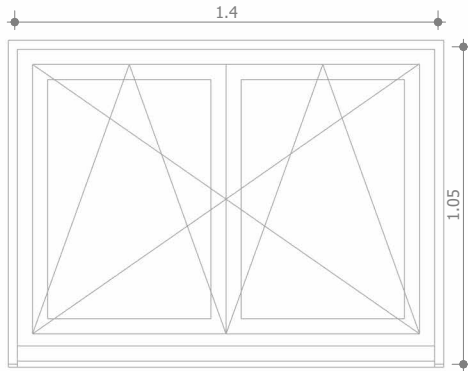


ME13
Fenêtre 2 vantaux oscillo-battant
Dimensions : 1,40 x 1,05 cm
Quantités : 4
Emplacement : Salle d'étude Cuisine collective


NOTA IMPORTANT : Toutes les cotes devront être vérifiées et contrôlées sous la responsabilité de l'entreprise avant exécution avec une attention particulière sur les côtes en longueur des chambres projetées selon la largeur du bâtiment existant.

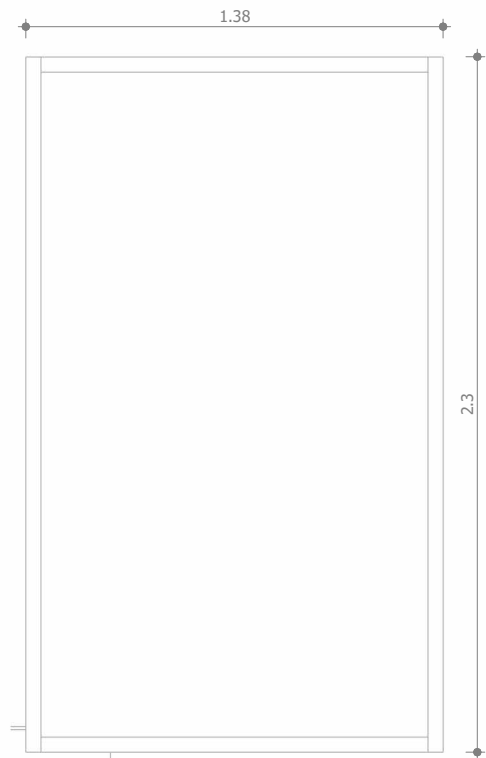


ME14
Baie vitrée fixe acier coupe-feu 1/2h
Dimensions : 1,38 x 2,30 cm
Quantités : 2
Emplacement : Hall

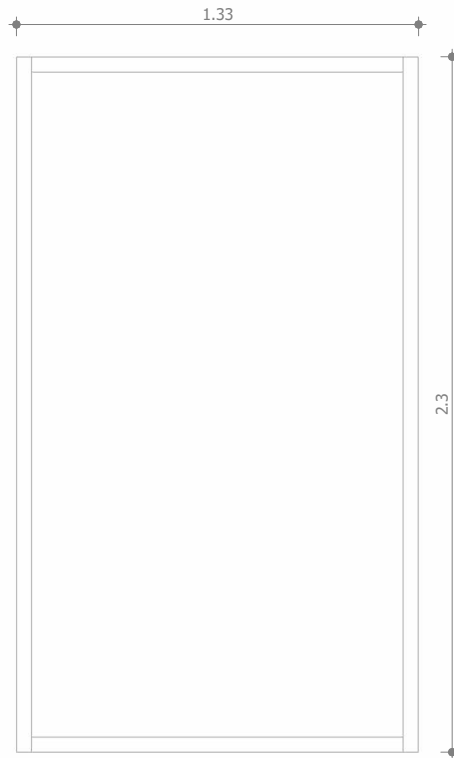

ME15
Baie vitrée fixe acier coupe-feu 1/2h
Dimensions : 1,33 x 2,30 cm
Quantités : 1
Emplacement : Hall

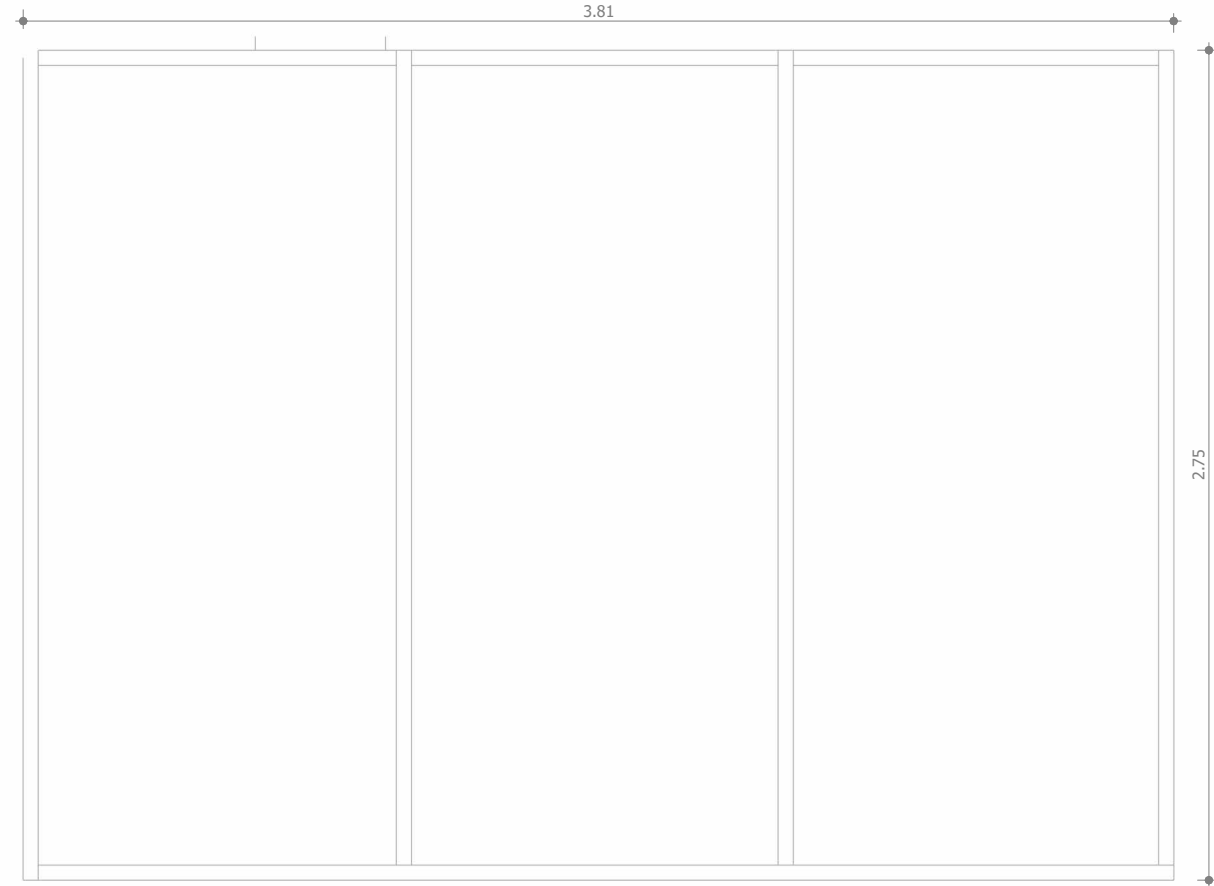


Baie vitrée fixe 3 vantaux acier coupe-feu 1/2h
Dimensions : 3,81 x 2,75 cm
Quantités : 1
Emplacement : Tiers lieu

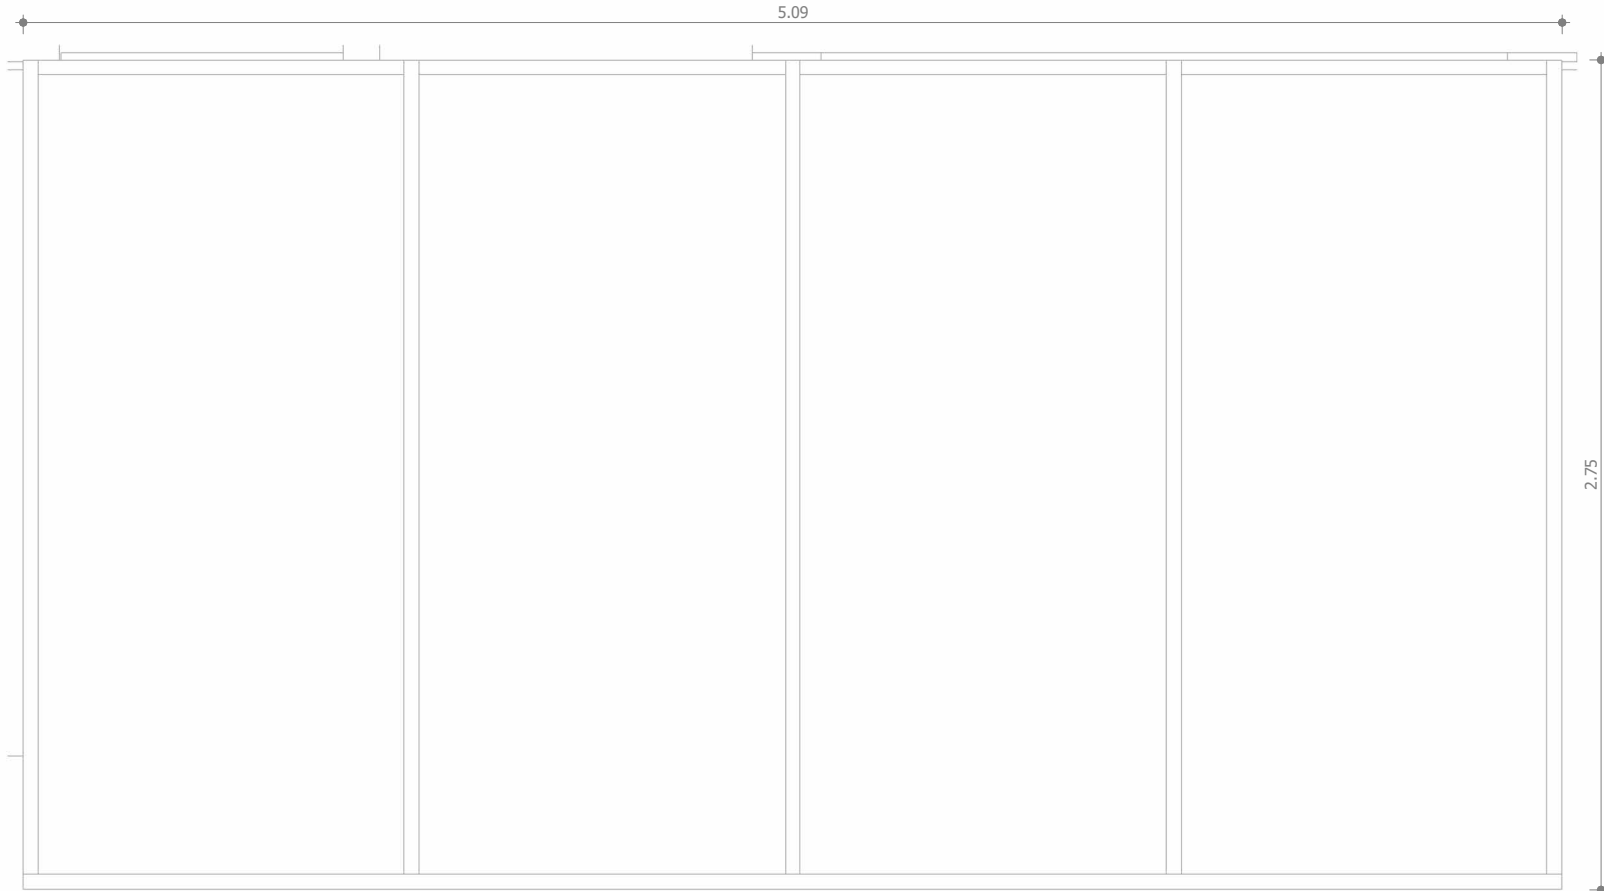


Baie vitrée fixe 4 vantaux acier coupe-feu 1/2h
Dimensions : 5,09 x 2,75 cm
Quantités : 1
Emplacement : Tiers lieu

ME17


NOTA IMPORTANT : Toutes les cotes devront être vérifiées et contrôlées sous la responsabilité de l'entreprise avant exécution avec une attention particulière sur les côtes en longueur des chambres projetées selon la largeur du bâtiment existant.

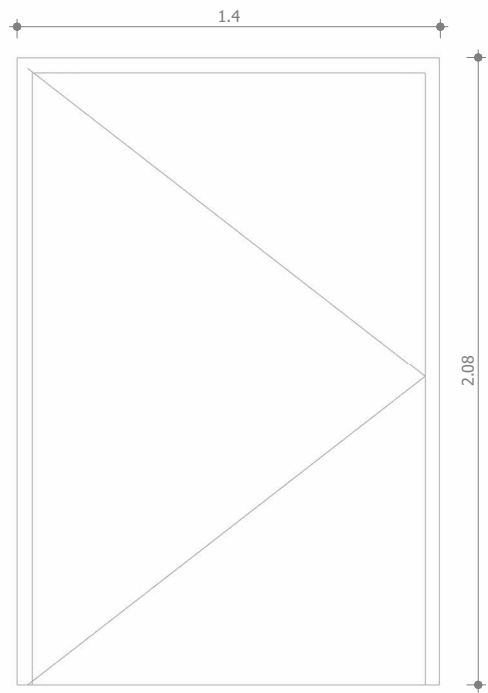


PE01
Porte d'entrée acier coupe-feu 1/2h
Dimensions : 1,40 x 2,08 cm
Quantités : 1
Emplacement : Cave Sous-sol

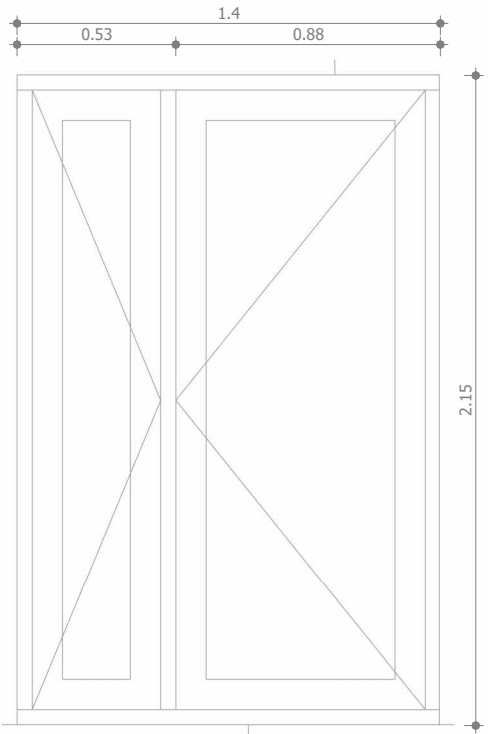


PE04
Porte d'entrée tierce acier coupe-feu 1/2h
Dimensions : 1,40 x 2,15 cm
Quantités : 1
Emplacement : Salle d'étude

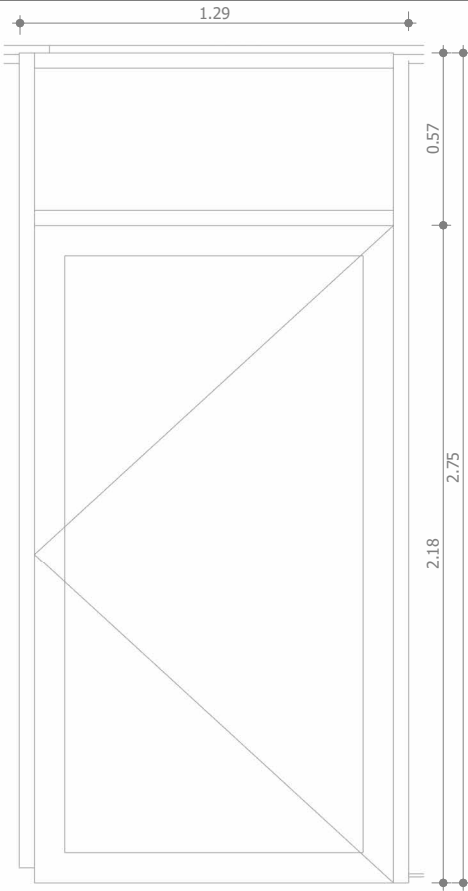


PE02
Porte d'entrée compris imposte acier coupe-feu 1/2h
Dimensions : 1,29 x 2,75 cm
Quantités : 1
Emplacement : Tiers lieu

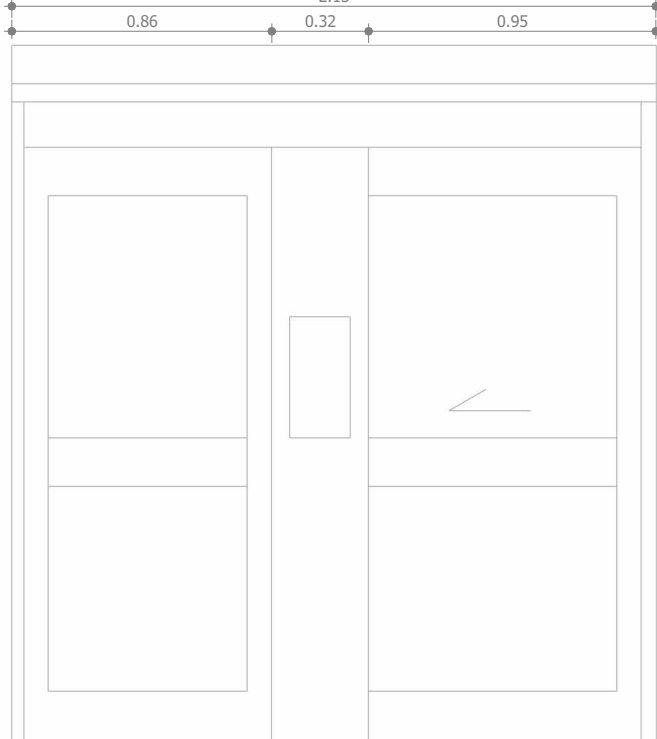

PE05
Porte d'entrée tierce coulissante acier coupe-feu 1/2h
Dimensions : 2,10 x 2,30 cm
Quantités : 2
Emplacement : Hall

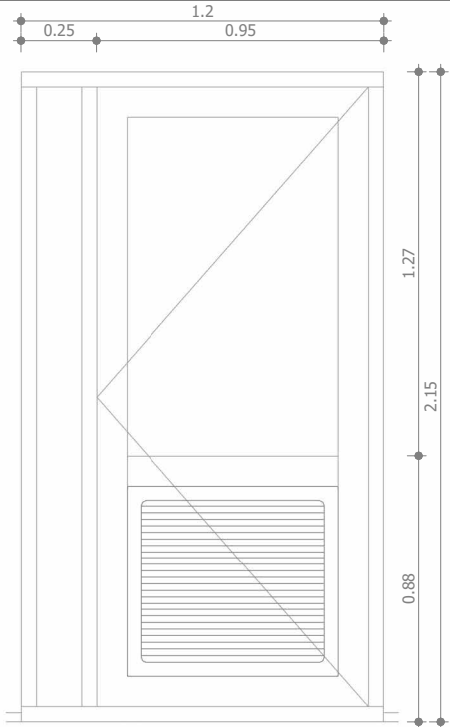


PE03
Porte d'entrée tierce acier coupe-feu 1/2h avec grille de désenfumage basse
Dimensions : 1,20 x 2,15 cm
Quantités : 1
Emplacement : Couloir RDC

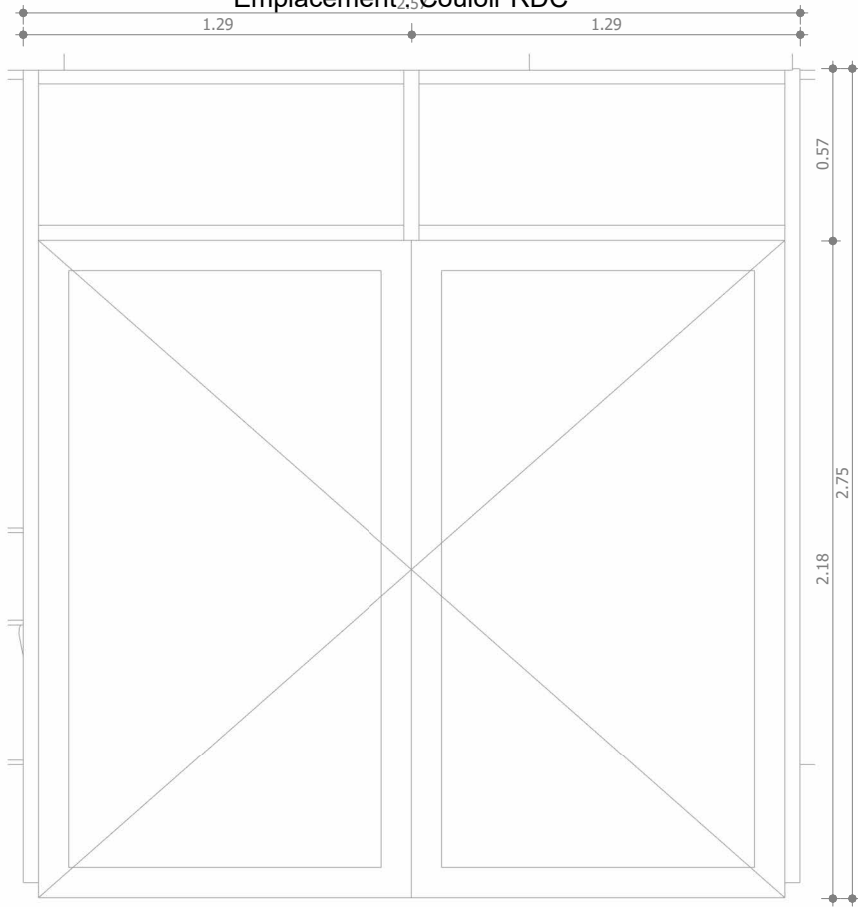

PE06
Porte d'entrée double compris imposte acier coupe-feu 1/2h
Dimensions : 2,57 x 2,75 cm
Quantités : 1
Emplacement : Tiers lieu

NOTA IMPORTANT : Toutes les cotes devront être vérifiées et contrôlées sous la responsabilité de l'entreprise avant exécution avec une attention particulière sur les côtes en longueur des chambres projetées selon la largeur du bâtiment existant.

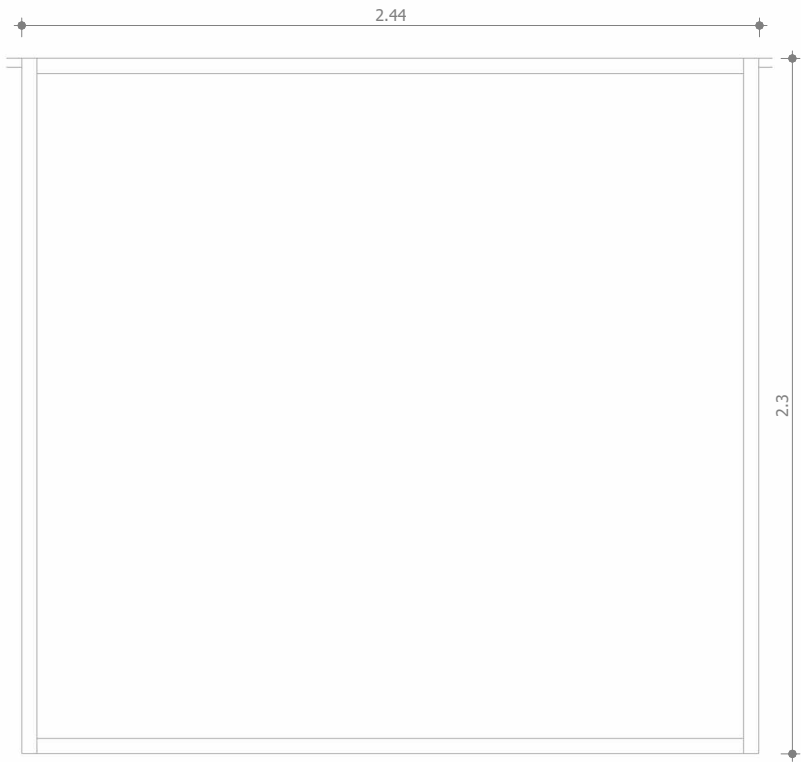


MI01
Baie vitrée fixe coupe-feu 1/2h
Dimensions : 2,44 x 2,30 cm
Quantités : 1
Emplacement : Tiers lieu




MI02
Baie vitrée fixe coupe-feu 1/2h
Dimensions : 3,70 x 2,30 cm
Quantités : 1
Emplacement : Tiers lieu


NOTA IMPORTANT : Toutes les cotes devront être vérifiées et contrôlées sous la responsabilité de l'entreprise avant exécution avec une attention particulière sur les côtes en longueur des chambres projetées selon la largeur du bâtiment existant.

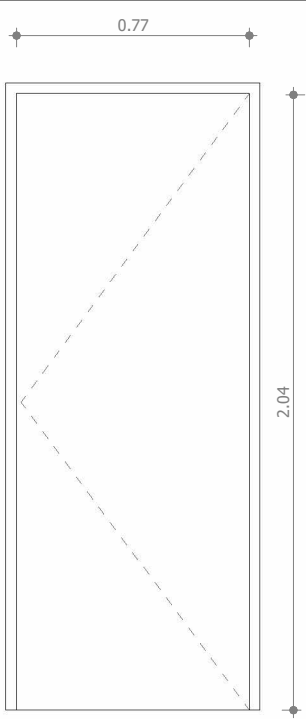

PI01
Porte intérieure bois
Dimensions : 0,77 x 2,04 cm
Quantités : 124
Emplacement : SDB chambre confort
SDB studette

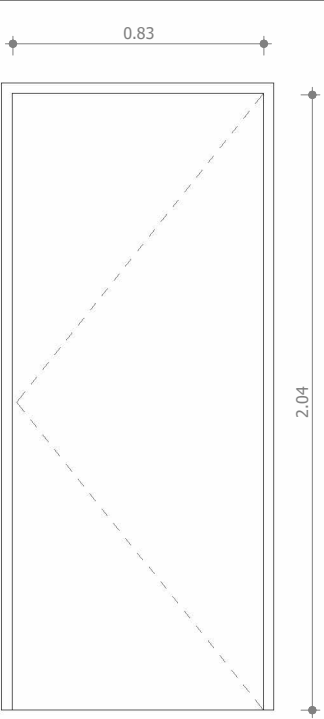


PI02
Porte intérieure bois (compris double judas selon les cas)
Dimensions : 0,83 x 2,04 cm
Quantités : 131
Emplacement : SDB Studio PMR
Chambre confort
Studette

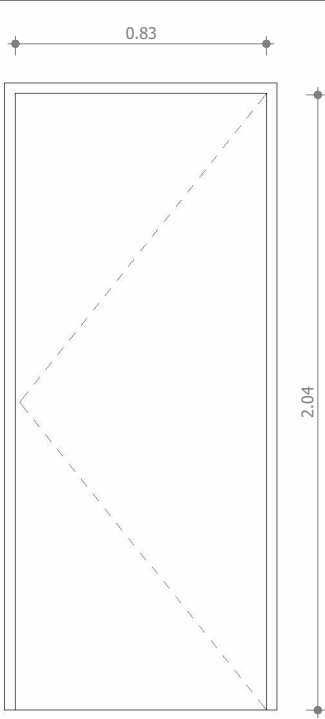


PI03
Porte intérieure coupe-feu 1/2h
Dimensions : 0,83 x 2,04 cm
Quantités : 19
Emplacement : Cage escalier RDC
Local ménage et WC PMR
Local ménage Tiers lieu
WC PMR Tiers lieu


WC PMR Salle d'étude
Cave
Sas cage escalier sous-sol
Sas ascenseur sous-sol

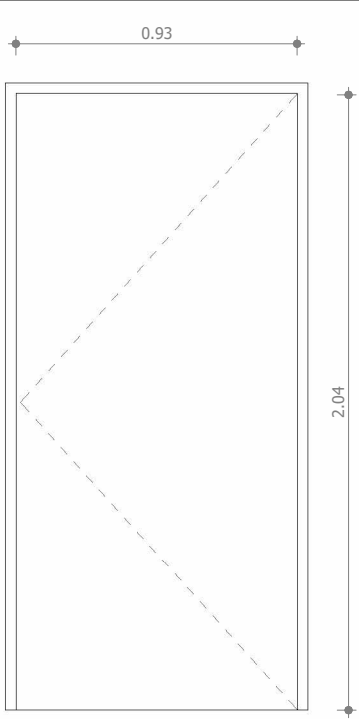


PI04
Porte intérieure bois (compris double judas selon les cas)
Dimensions : 0,93 x 2.04 cm
Quantités : 7
Emplacement : Studio PMR

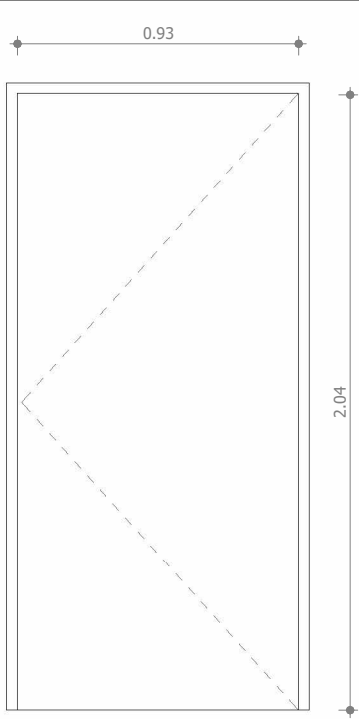


PI05
Porte intérieure coupe-feu 1/2h
Dimensions : 0,93 x 2.04 cm
Quantités : 11
Emplacement : Cave
Cage escalier

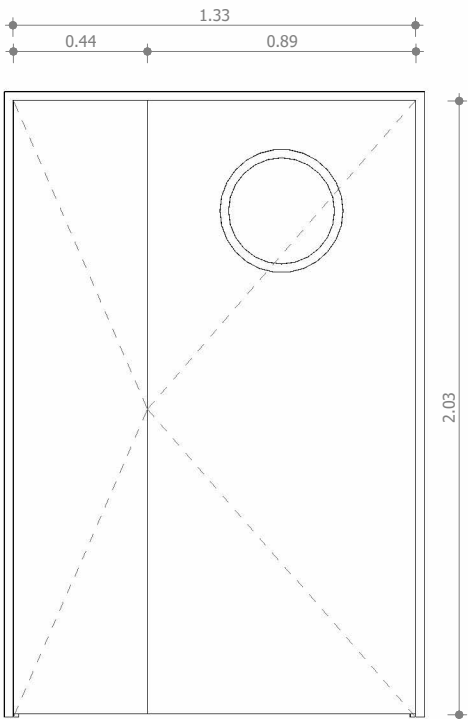


PI06
Porte tierce coupe-feu 1/2h
Dimensions : 1,33 x 2,04 cm
Quantités : 7
Emplacement : Couloir

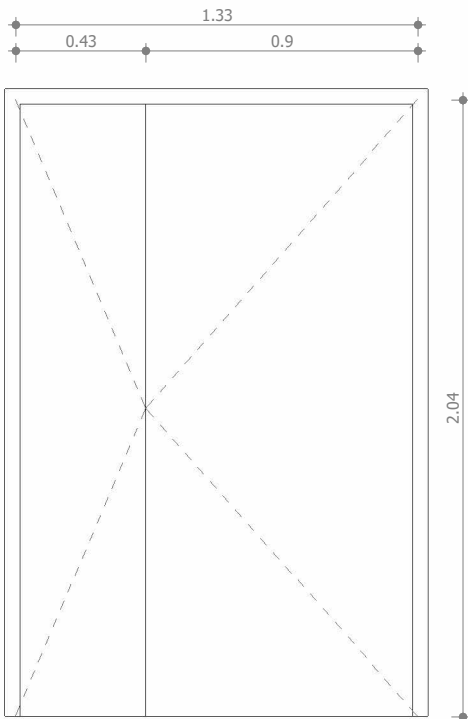

PI07
Porte tierce métal coupe-feu 1h
Dimensions : 1,33 x 2,04 cm
Quantités : 1
Emplacement : Sous-station

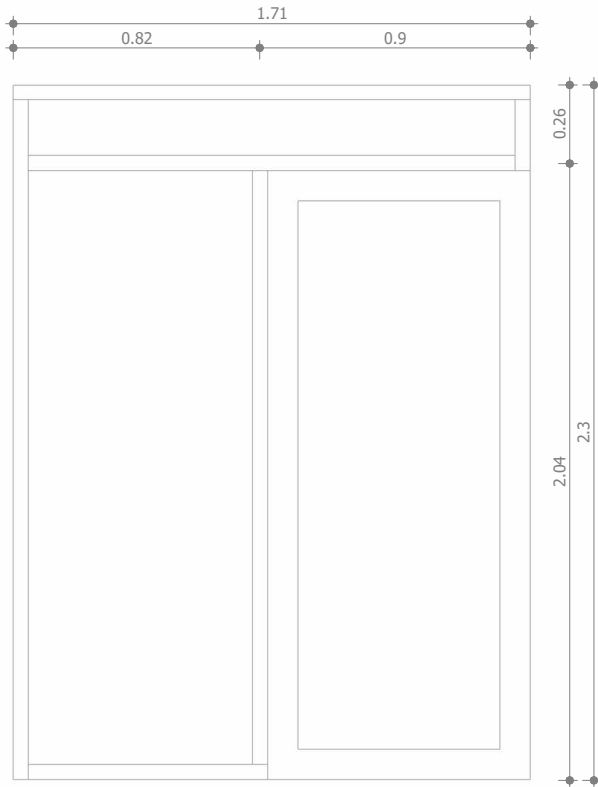


PI08
Porte avec châssis fixe et imposte bois coupe-feu 1/2h
Dimensions : 1,71 x 2,30 cm
Quantités : 5
Emplacement : Cuisine collective

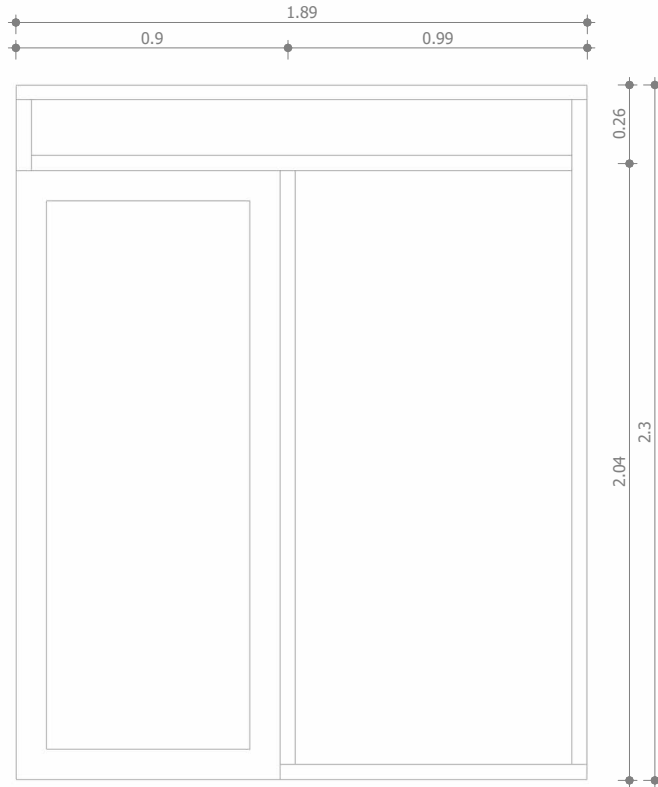


PI09
Porte avec châssis fixe et imposte bois coupe-feu 1/2h
Dimensions : 1,89 x 2,30 cm
Quantités : 4
Emplacement : Salle de convivialité


NOTA IMPORTANT : Toutes les cotes devront être vérifiées et contrôlées sous la responsabilité de l'entreprise avant exécution avec une attention particulière sur les côtes en longueur des chambres projetées selon la largeur du bâtiment existant.

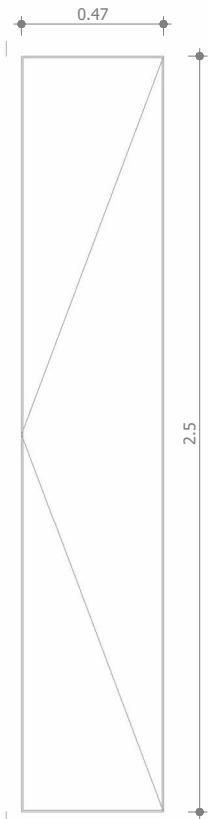


PI10
Porte de gaine technique bois
Dimensions : 0,47 x 2,50 cm
Quantités : 1
Emplacement : Studio PMR n°10

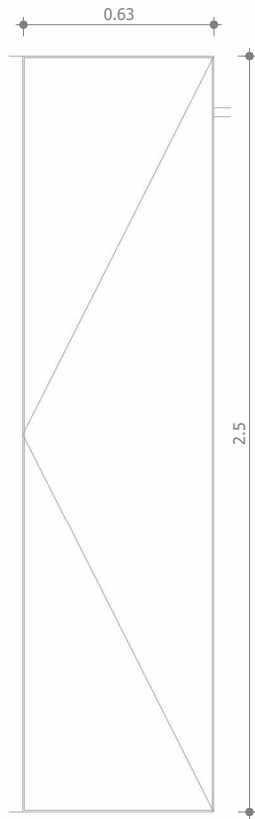


PI11
Porte de gaine technique bois
Dimensions : 0,63 x 2,50 cm
Quantités : 10
Emplacement : Salle d'étude
Tiers lieu
Chambre confort R+1

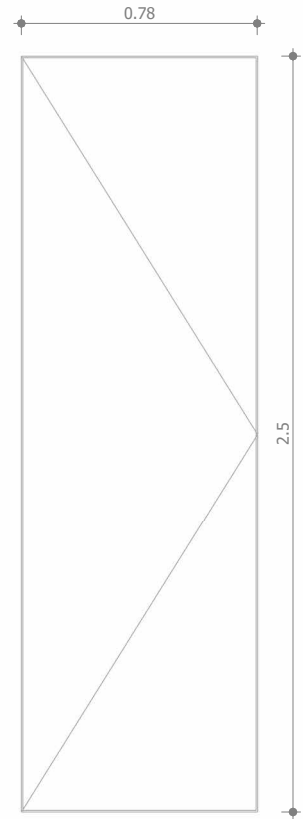


PI12
Porte de gaine technique bois
Dimensions : 0,78 x 2,50 cm
Quantités : 6
Emplacement : Studio PMR

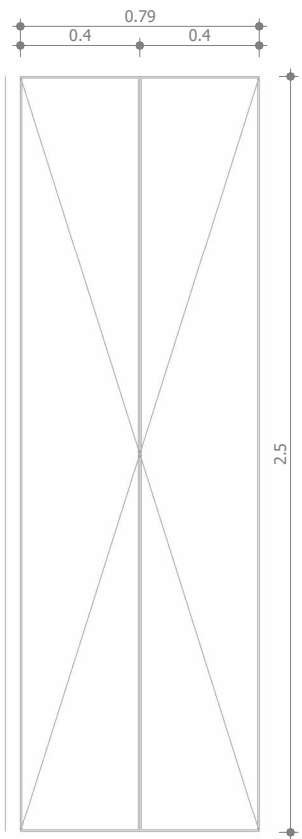


PI13
Double porte de gaine technique bois
Dimensions : 0,79 x 2,50 cm
Quantités : 10
Emplacement : Cage escalier Est

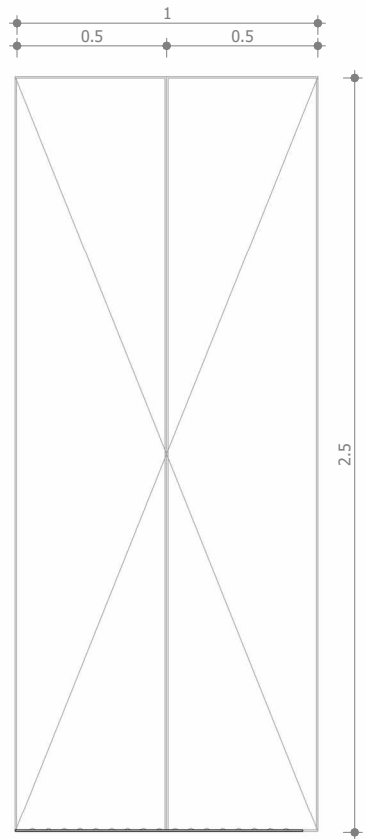

PI14
Double porte de gaine technique bois
Dimensions : 1,00 x 2,50 cm
Quantités : 10
Emplacement : Cage escalier Ouest

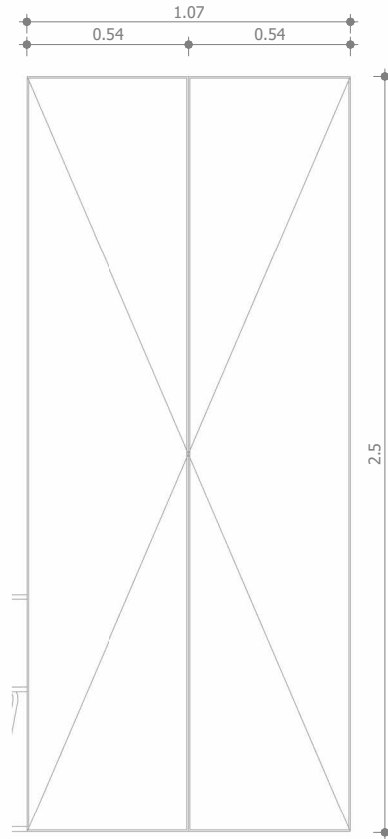

PI15
Double porte de gaine technique bois
Dimensions : 1,07 x 2,50 cm
Quantités : 84
Emplacement : Studio PMR
Hall
Salle d'étude
Tiers lieu
Chambre confort
Studette

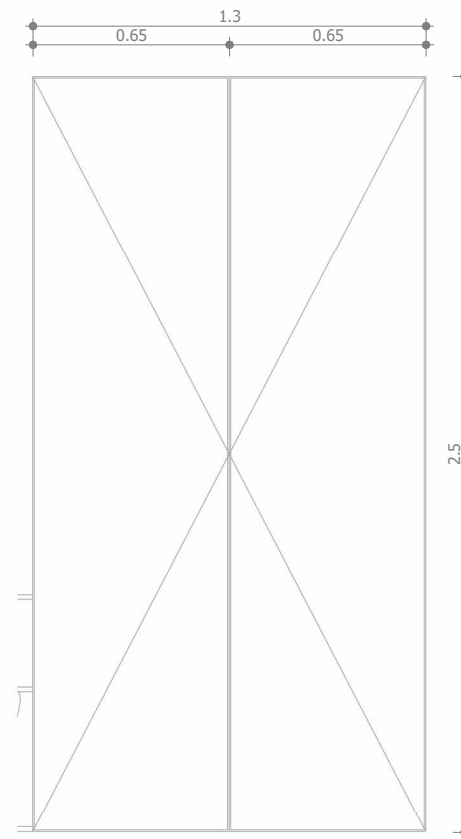

PI16
Double porte de gaine technique bois
Dimensions : 1,30 x 2,50 cm
Quantités : 6
Emplacement : Studio PMR
Salle d'étude
Chambre confort

NOTA IMPORTANT : Toutes les cotes devront être vérifiées et contrôlées sous la responsabilité de l'entreprise avant exécution avec une attention particulière sur les côtes en longueur des chambres projetées selon la largeur du bâtiment existant.