


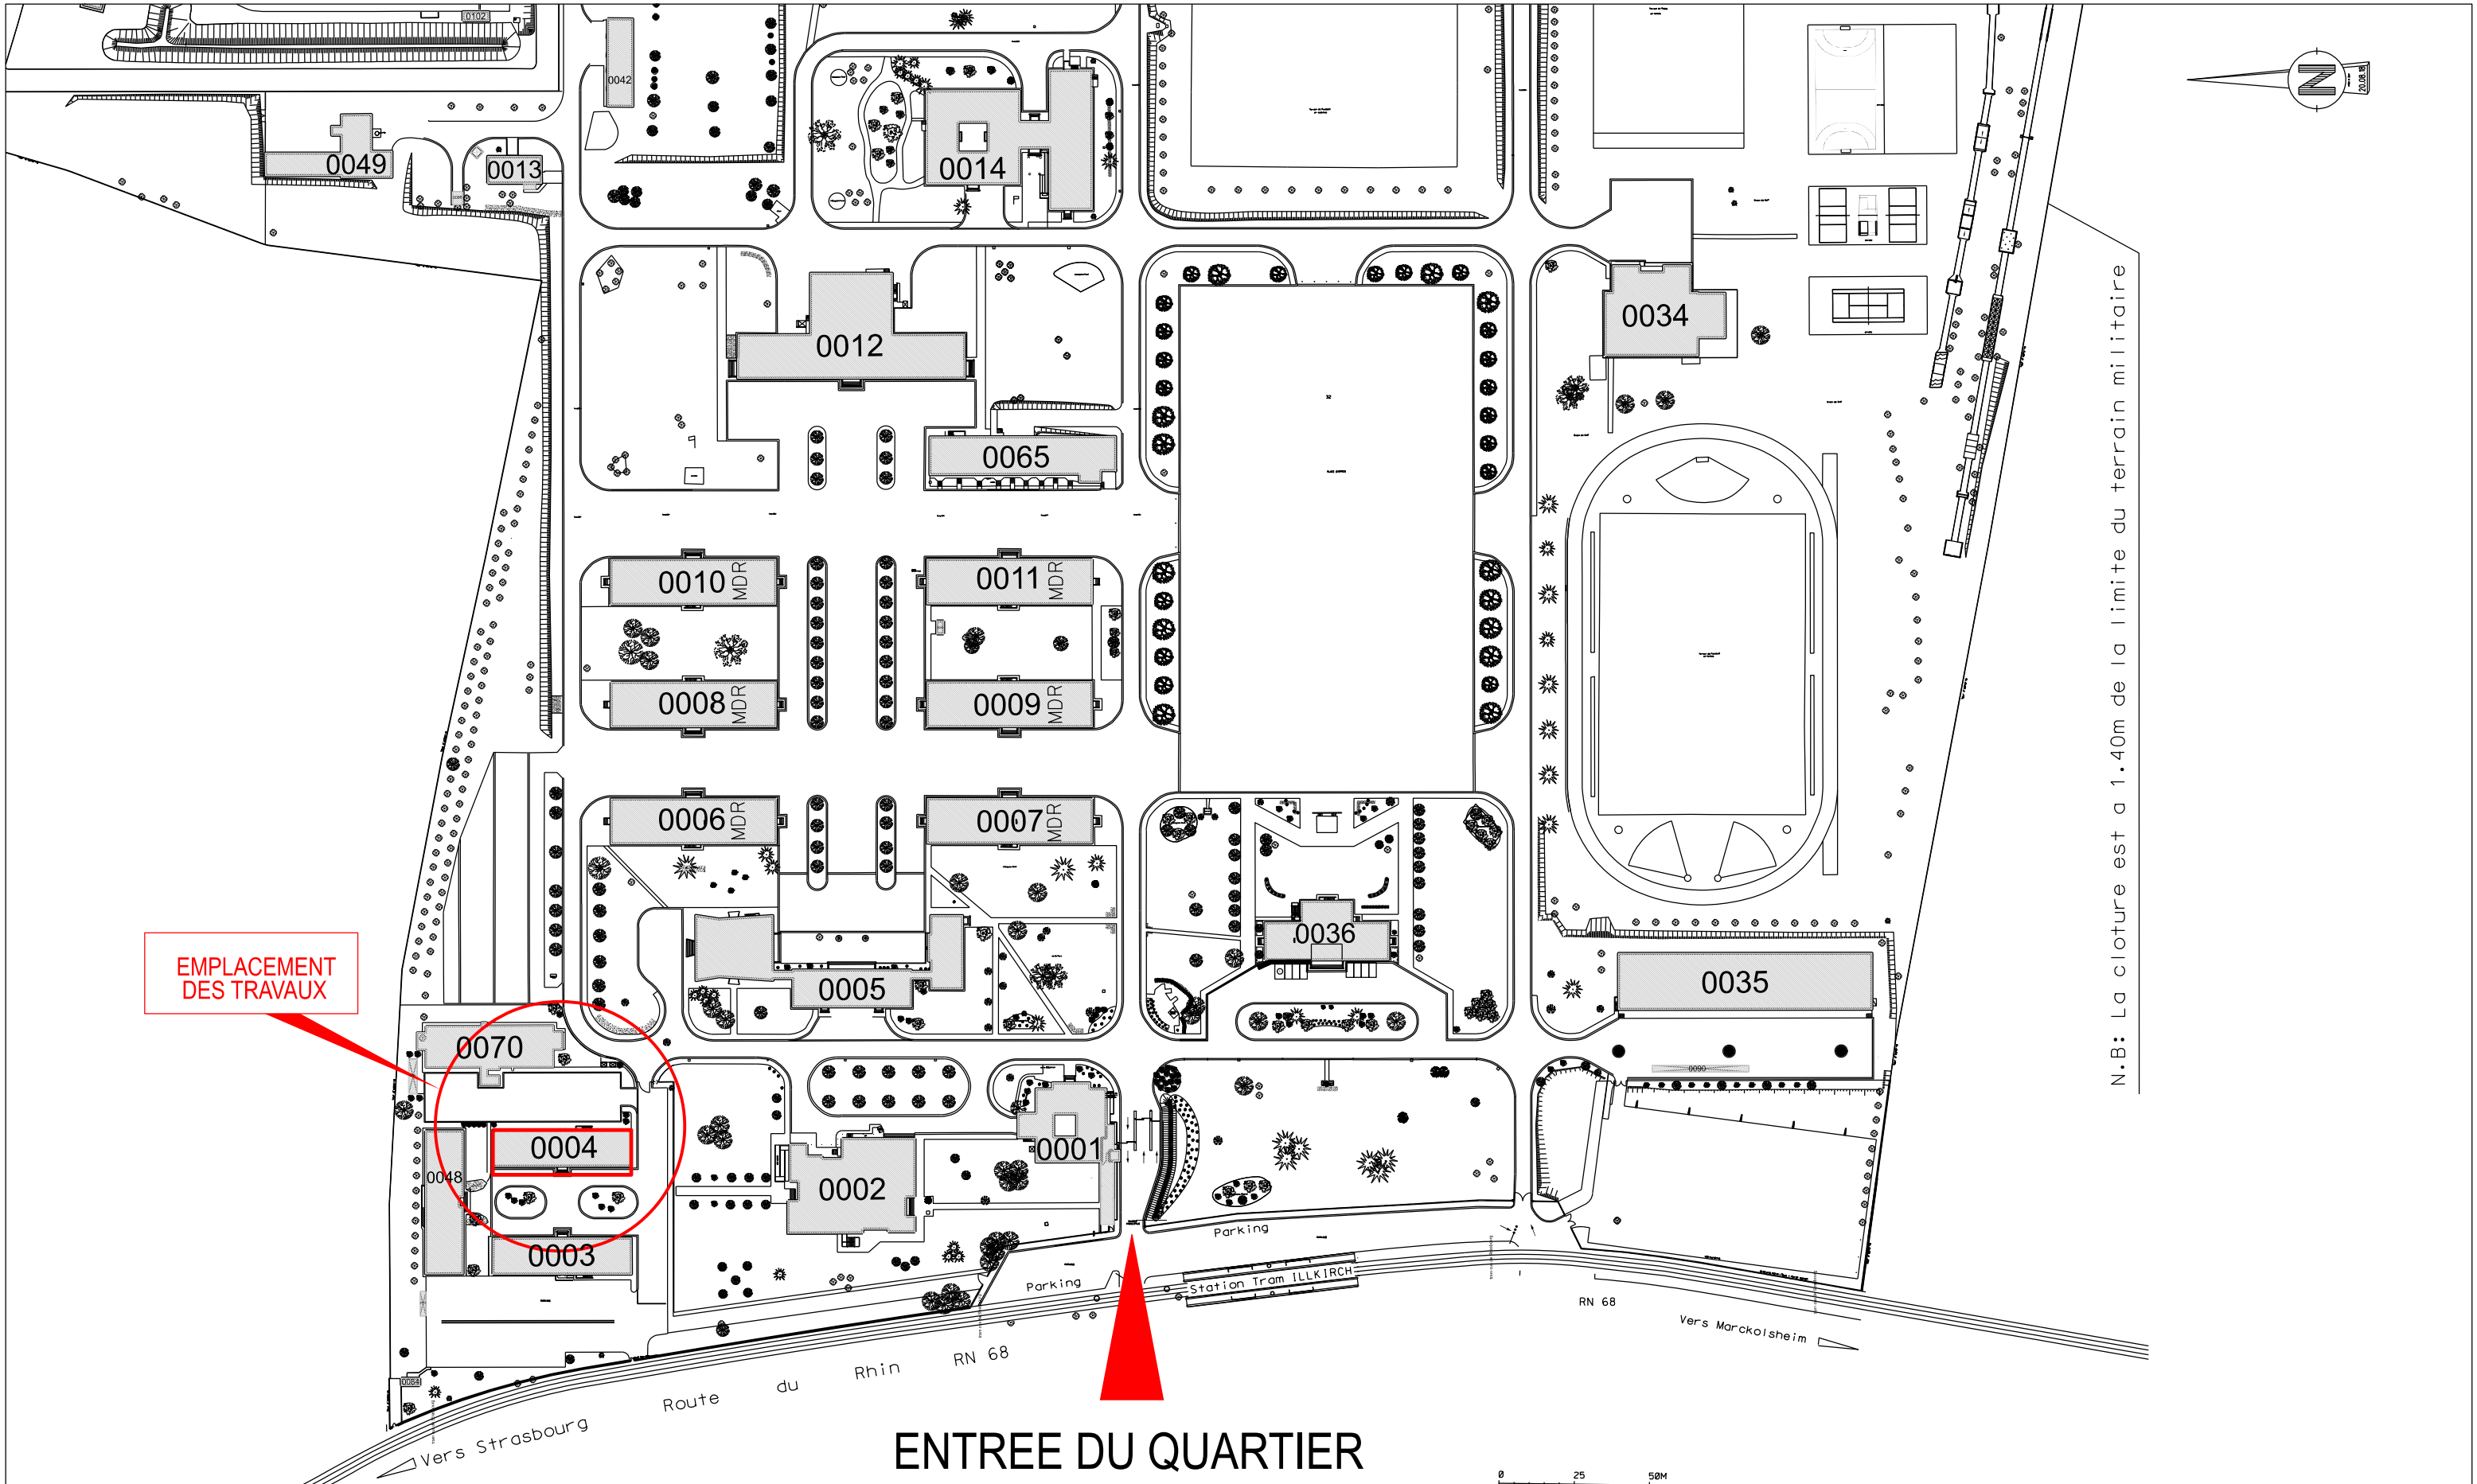

 ESID METZ USID de Strasbourg Haguenau Colmar	Chargé d'affaires : Sébastien LANDAIS Tél: 03.63.32.61.11	ILLKIRCH-GRAFFENSTADEN (67) QUARTIER LECLERC BATIMENT 0004 ADAPTATION DE L'INFRASTRUCTURE DE 16 CHAMBRES D'HEBERGEMENT DU RDC ET 1ER ETAGE DOSSIER DE CONSULTATION DES ENTREPRISES PLAN DE MASSE PARTIEL Echelle : 1/2000ème	 Secrétariat général pour l'administration				 Liberté • Égalité • Fraternité RÉPUBLIQUE FRANÇAISE MINISTÈRE DES ARMÉES
	Dessiné par : Corinne GERALDES		Identifiant PLIMAT : Ident.Operation	N° PLIMAT :			
			Nom du fichier : 670218006Q_0000_M_EI_ATL.dgn	N° Plimat			
	Chef de l'USID de Strasbourg-Haguenau-Colmar L'ingénieur en chef de 2ème classe Arnaud SAUVAGE		 Date avr 2026 N° Ordre 01/07 Indice Ind				