


TOITURE

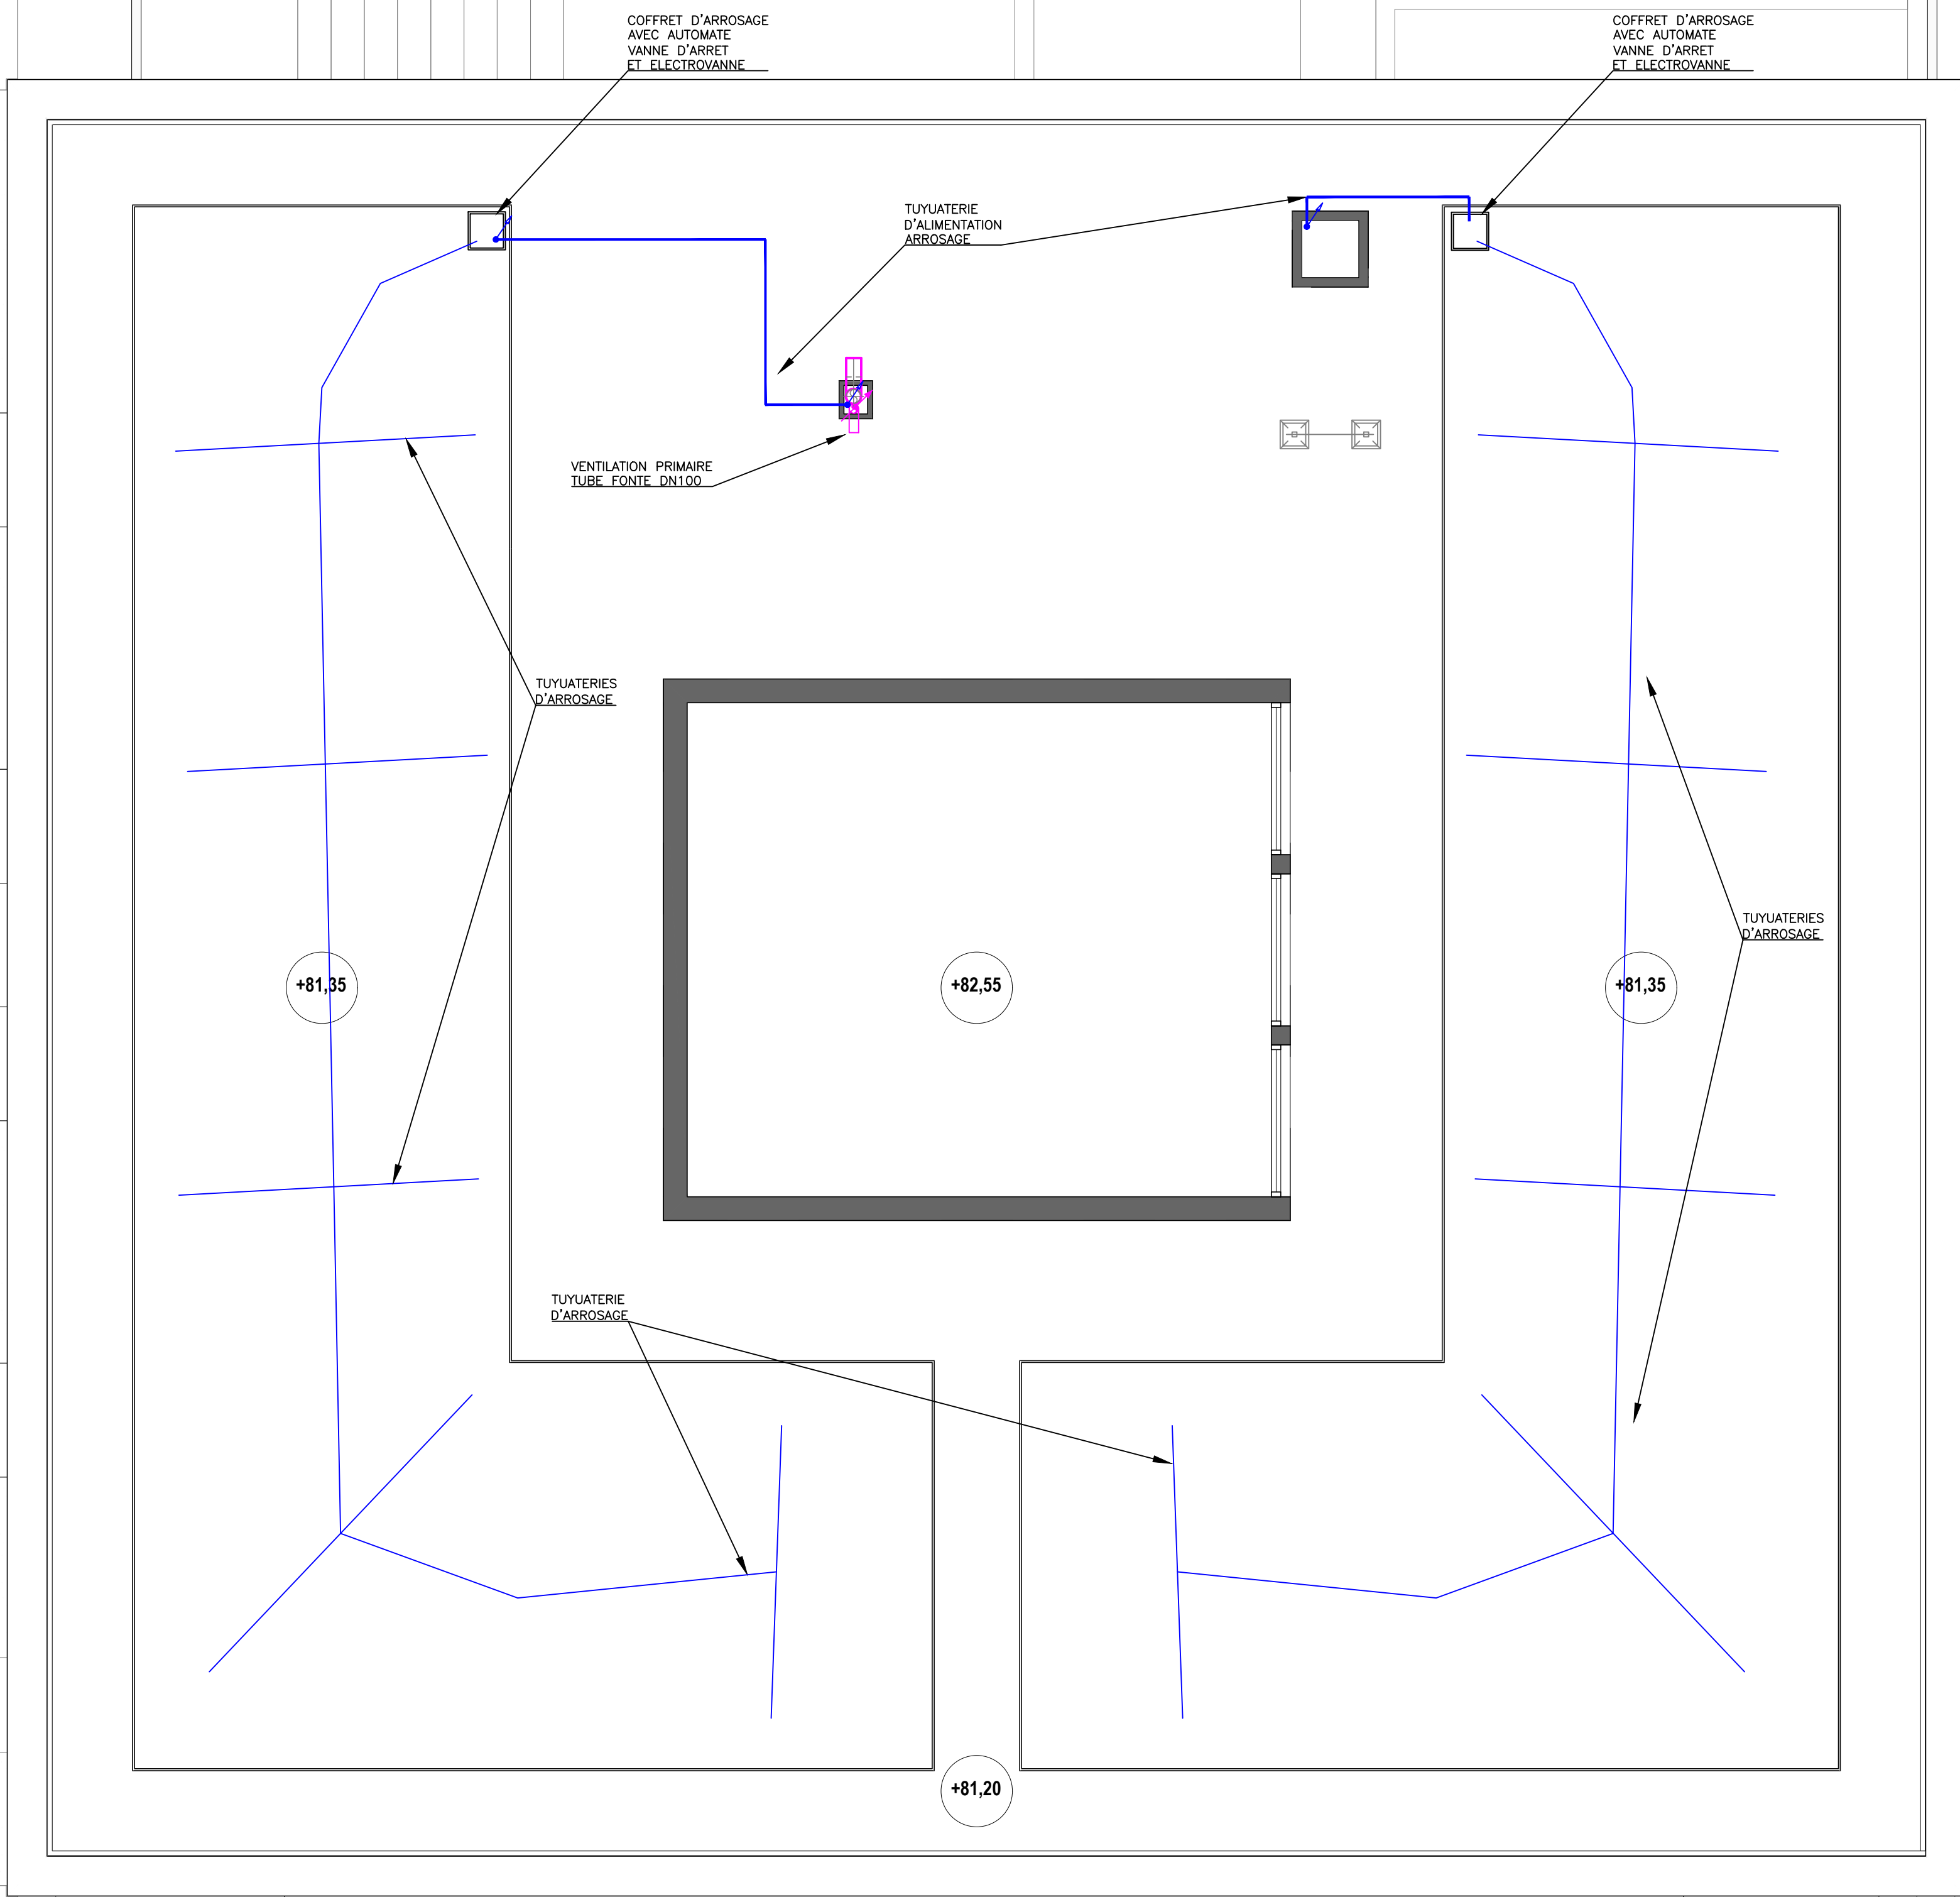

MAITRE DE L'OUVRAGE



Aix-Marseille Université
Sociolement engagé

AIX MARSEILLE UNIVERSITE

58 Boulevard Livon
13284 Marseille CEDEX 07

MAITRE D'OEUVRE



Fluides
Conseil & Ingénierie

FLUIDES CONSEIL INGENIERIE

17 Boulevard Cleusso
13007 MARSEILLE

ARCHITECTE



M.A.P.
4 Place Sadi Carnot
13002 Marseille

BET STRUCTURE



BET LANGLOIS
650 Ch. de l'Aumône Vieille
13400 AUBAGNE

OBJET

LOT.

PLOMBERIE SANITAIRE

BATIMENT LE MERIDIEN TOITURE TERRASSE

MODIFICATIONS - LEGENDE - INDICE

A				G			
B				H			
C				I			
D				J			
E				K			

DESIGNATION

IMPLANTATION DU MATERIEL
TOITURE TERRASSE

PHASE

DCE

3/3

DATE

24/02/26

ECHELLE

1/50

INGENIEUR RESPONSABLE

J.PELIZZARDI

VISAS

ETUDE ET DESSIN

P.J

INDICE



Fluides
Conseil & Ingénierie

FLUIDES CONSEIL INGENIERIE

17 Boulevard Cleusso
13007 MARSEILLE

DOSSIER N°

2428M

PLAN N°

PB 2428M/3