



EPA MASSE DES DOUANES
11, rue des Deux Communes
Immeuble " Les Allées de Montreuil "
93558 MONTREUIL CEDEX

Département de CORSE DU NORD
Commune de Calvi
Cité Douanière

Nature du document

PLAN DE MASSE

Opération

EPA MASSE DOUANES CITE DOUANIERE CALVI REALISATION DE PLANS ET MESURAGES DE SURFACES

ECHELLE 1/200

PRESTATAIRE



Téléphone : 04 94 23 93 00
Téléphone : 04 91 79 38 75
www.opsia.fr - contact@opsia.fr


REFERENCES TECHNIQUES, ADMINISTRATIVES ET SUIVI

INDICE	MODIFICATIONS	DATE
A	EDITION ORIGINALE	17/12/19


N° Marché : 2018-R00-02.5 Lot 5 - Corse
N° Commande : 2019001250 du 17/06/19

Dossier N° 1913746/03
Réf. fichier : 13746-03_MAS_P01

REDACTEUR	VERIFICATEUR	APPROBATEUR
F. CASTERES A. BOURDON	M. AYOUBI	F. HOSPITAL

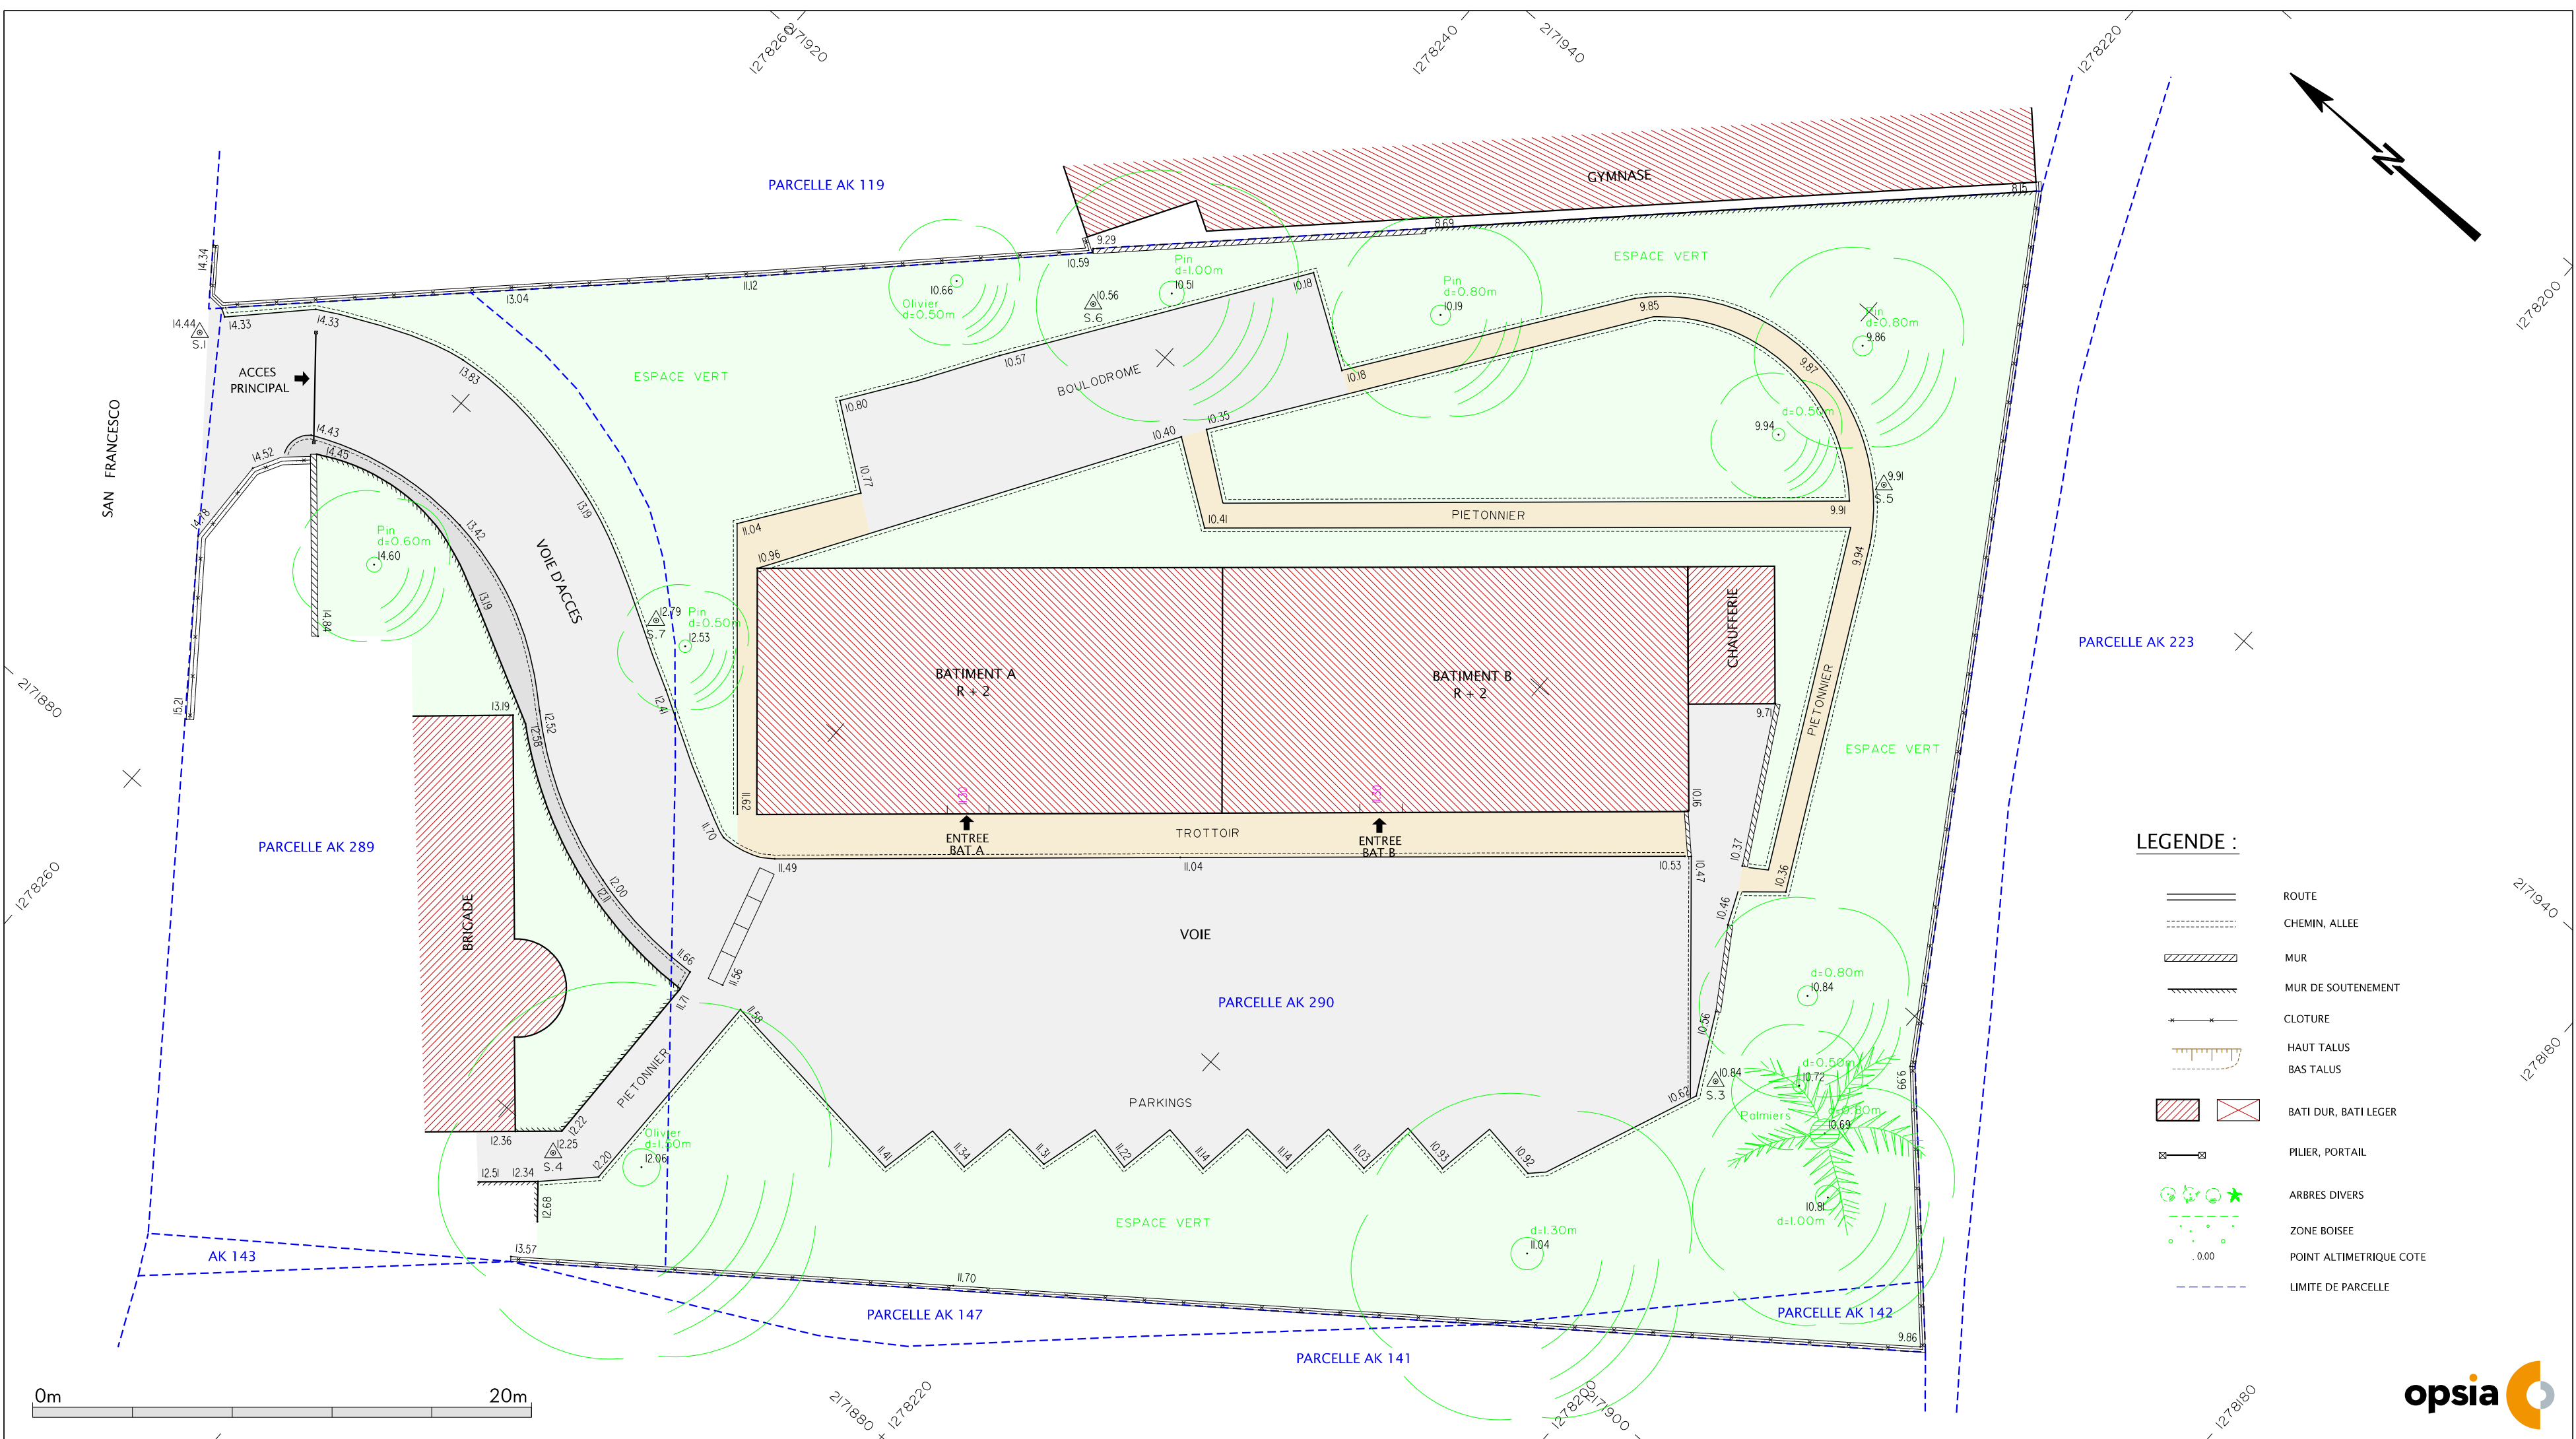

PLAN DE LOCALISATION

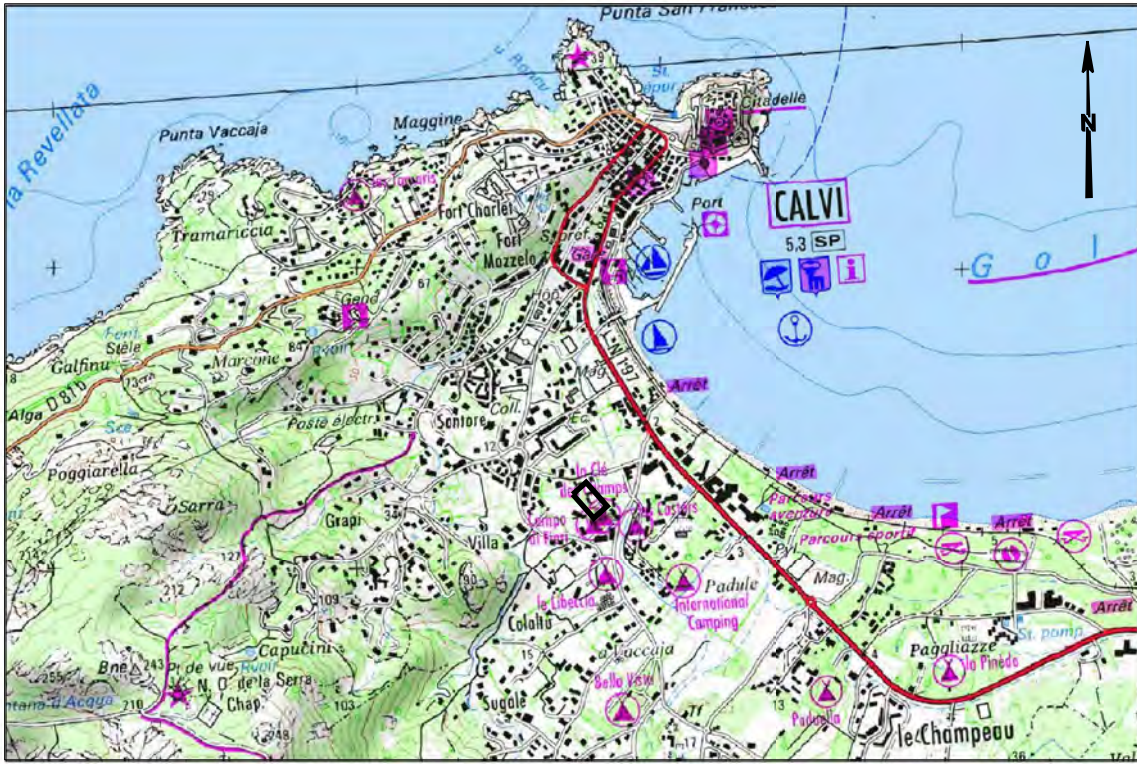

EXTRAIT DU PLAN CADASTRAL



VALEUR DU DOCUMENT :

GEOREFERENCE :
LES COORDONNEES PLANIMETRIQUES SONT EXPRIMEES DANS LE SYSTEME
GEODESIQUE RGF93 - PROJECTION CONIQUE CONFORME 42.
LES COORDONNEES ALTIMETRIQUES SONT EXPRIMEES DANS LE SYSTEME
D'ALTITUDE NGF-IGN 1969.

ETAT DES LIEUX :
PLAN D'ETAT DES LIEUX ETABLI SUIVANT UN LEVE REGULIER EN DATE DU 21/09/2019.

VALEUR DES LIMITES :
LES LIMITES FIGUREES SUR LE PRESENT PLAN SONT CONFORMES AUX DOCUMENTS
FOURNIS PAR LE SERVICE DU CADASTRE.