



EPA MASSE DES DOUANES

11, rue des Deux Communes
Immeuble " Les Allées de Montreuil "
93558 MONTREUIL CEDEX

Département de CORSE DU NORD
Commune de BASTIA
11, rue Jules Mondonoli

Nature du document
PLAN DE MASSE

Opération
EPA MASSE DOUANES
CITE DOUANIERE DE BASTIA
REALISATION DE PLANS ET MESURAGES DE SURFACES

ECHELLE 1/200

PRESTATAIRE



Téléphone : 04 94 23 93 00
Téléphone : 04 91 79 38 75
www.opsia.fr - contact@opsia.fr

REFERENCES TECHNIQUES, ADMINISTRATIVES ET SUIVI

INDICE	MODIFICATIONS	DATE
A	EDITION ORIGINALE	17/12/19


N° Marché : 2018-R00-02.5 Lot 5 - Corse
N° Commande : 2019001250 du 17/06/19

Dossier N° 1913746/02
Réf. fichier : 13746-02_MAS_P01

REDACTEUR	VERIFICATEUR	APPROBATEUR
F. CASTERES F. ROUROU	M. AYOUBI	F. HOSPITAL

PLAN DE LOCALISATION



ECHELLE 1/25000

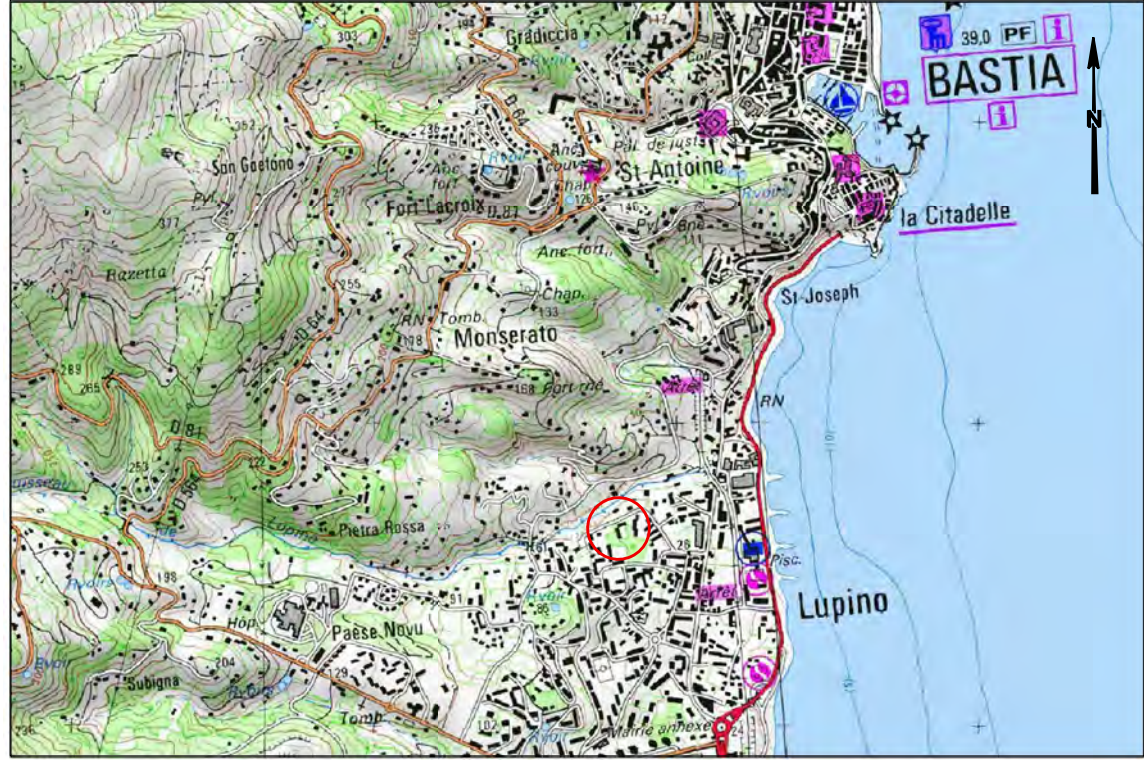

VALEUR DU DOCUMENT :

GEOREFERENCE :
LES COORDONNEES PLANIMETRIQUES SONT EXPRIMEES DANS LE SYSTEME GEODESIQUE RGF93 - PROJECTION CONIQUE CONFORME 42.
LES COORDONNEES ALTIMETRIQUES SONT EXPRIMEES DANS LE SYSTEME D'ALTITUDE NGF-IGN 1969.
ETAT DES LIEUX :
PLAN D'ETAT DES LIEUX ETABLI SUIVANT UN LEVE REGULIER EN DATE DU 09/09/2019.
VALEUR DES LIMITES :
LES LIMITES FIGUREES SUR LE PRESENT PLAN SONT CONFORMES AUX DOCUMENTS FOURNIS PAR LE SERVICE DU CADASTRE.

0m 20m

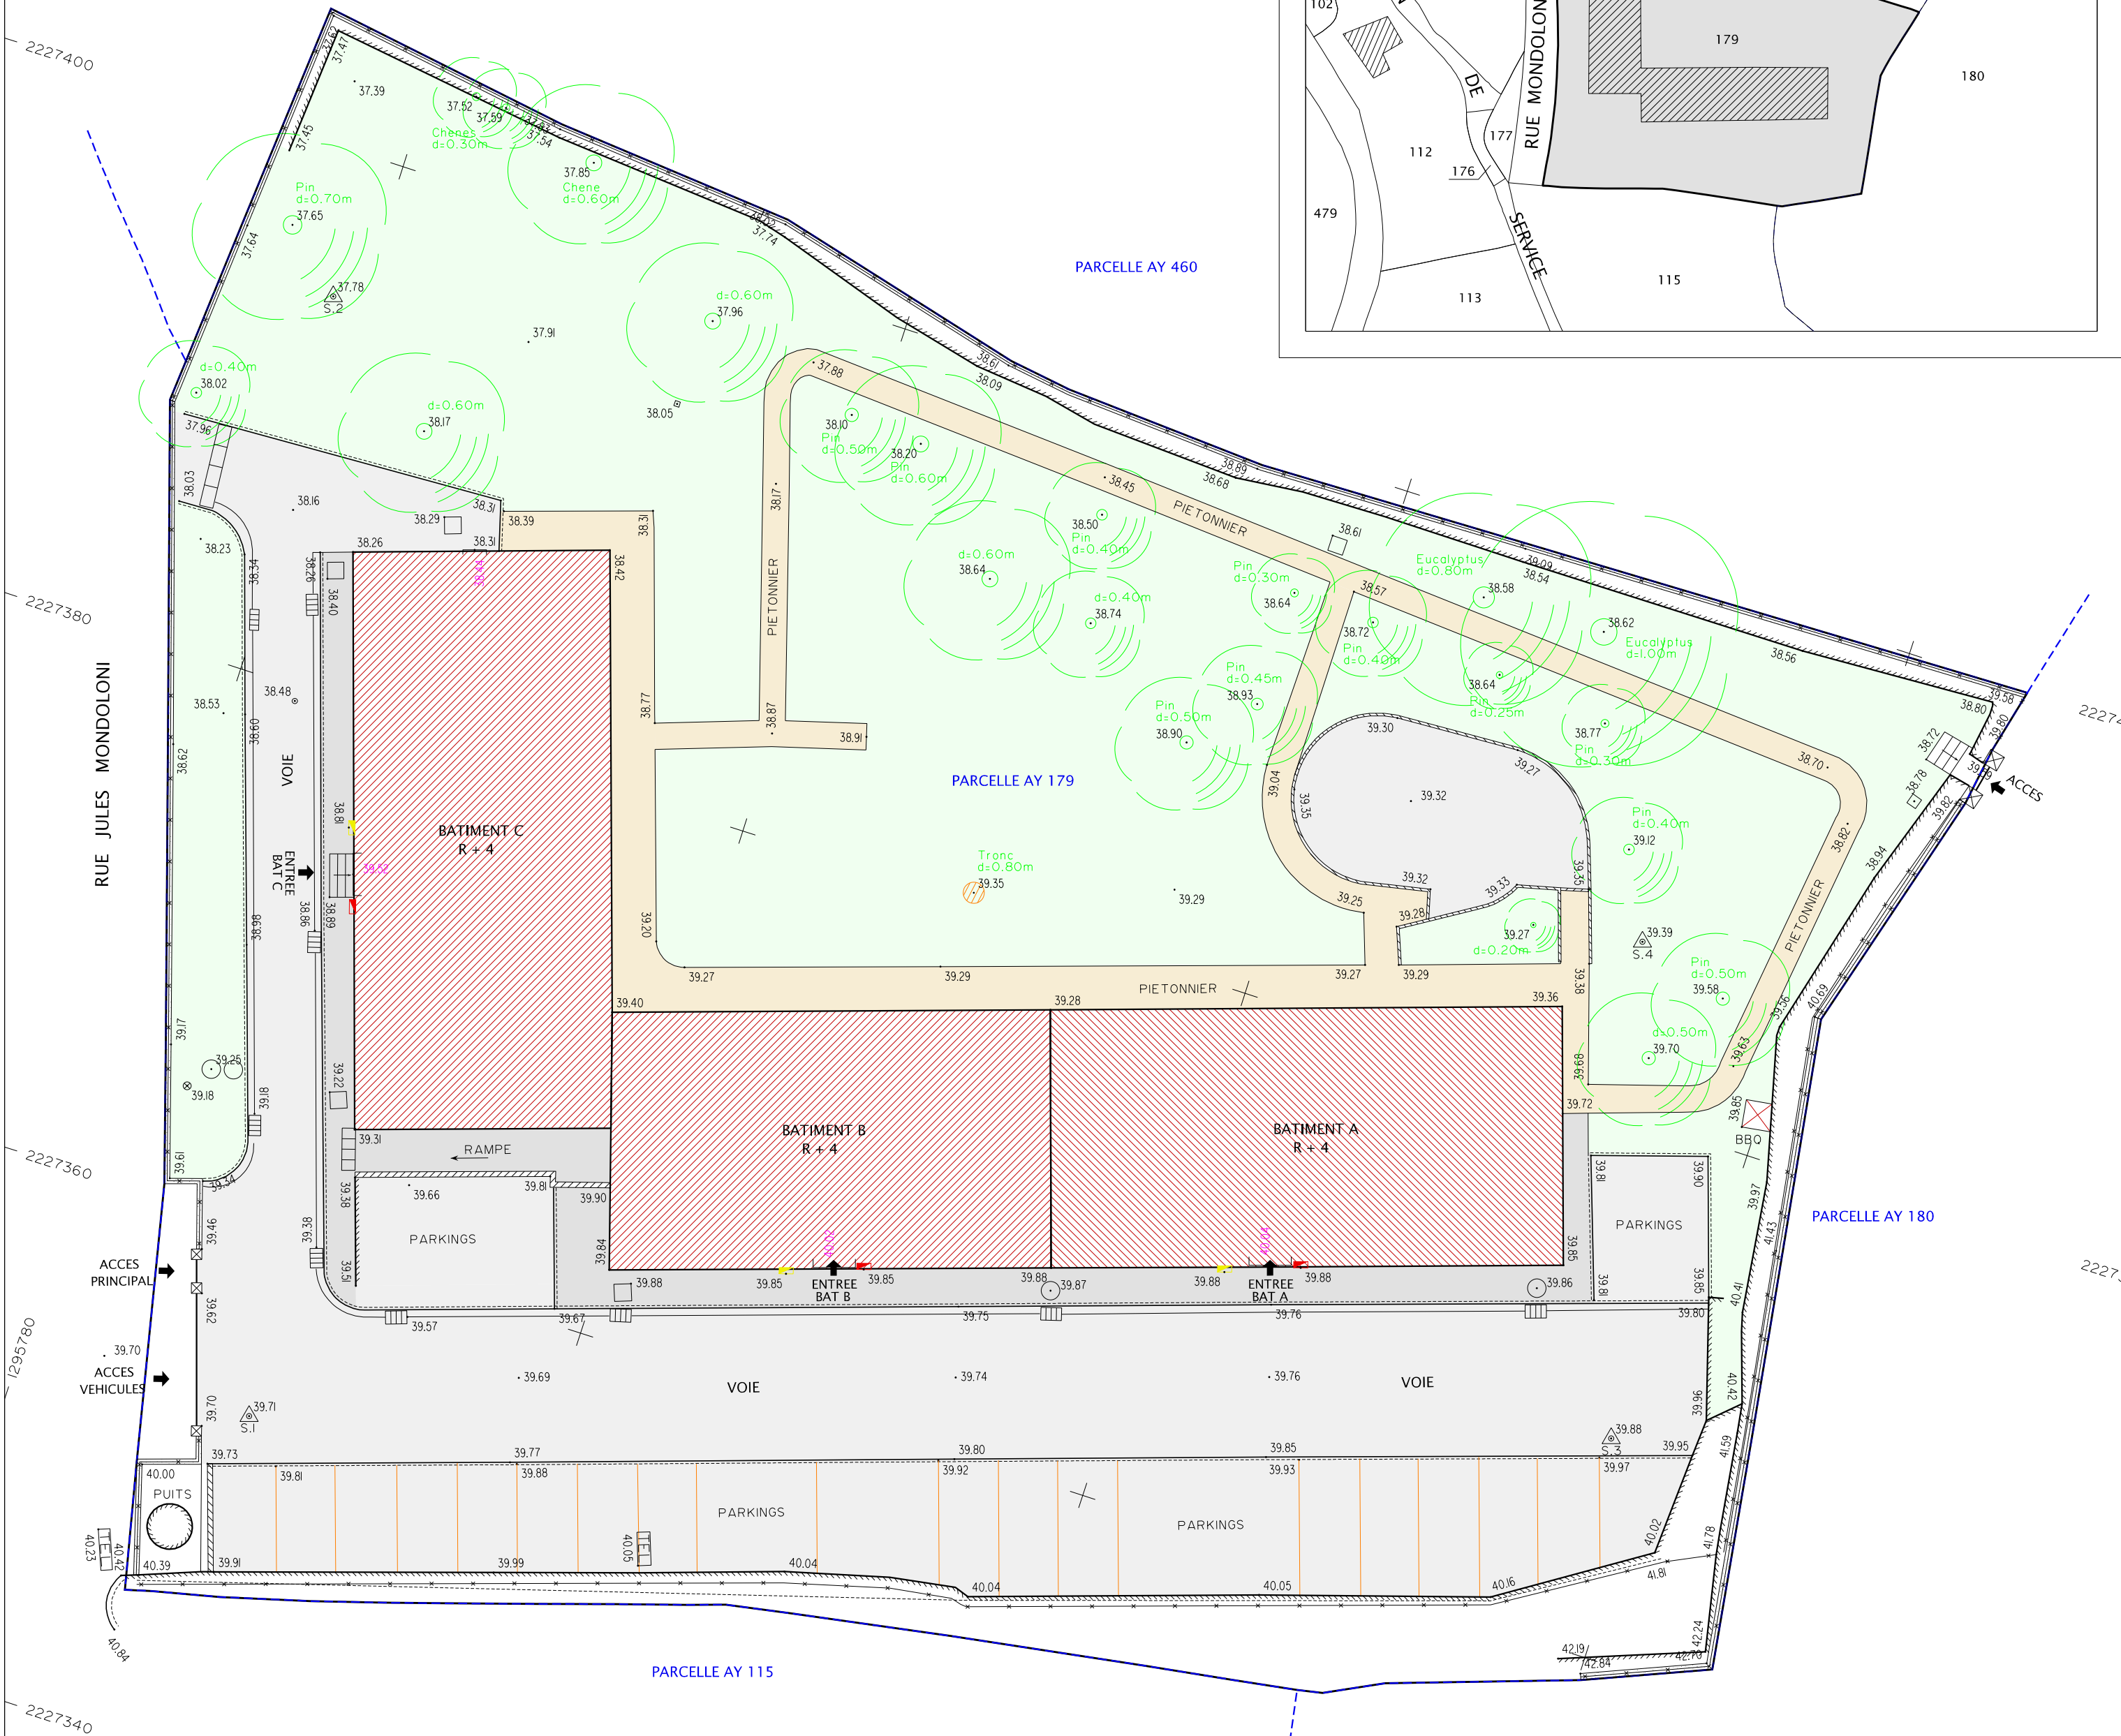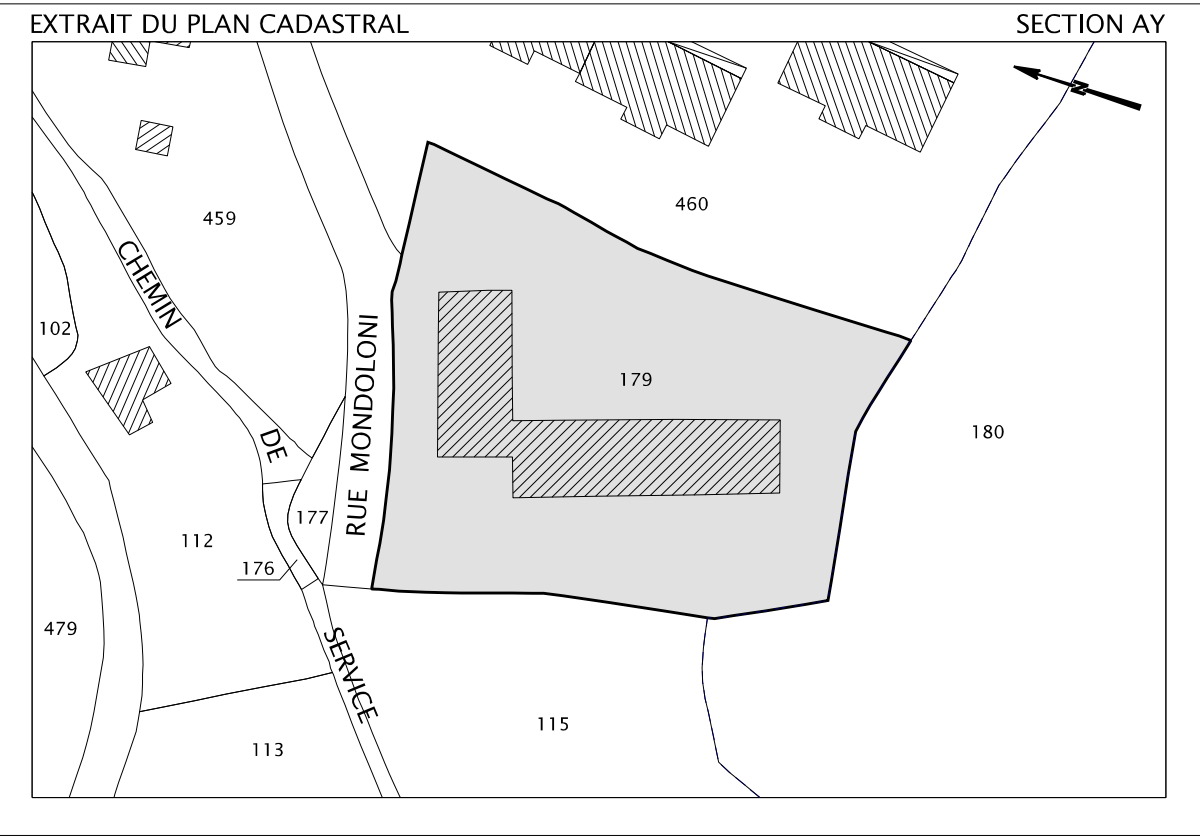

LEGENDE :

- ROUTE
- CHEMIN, ALLÉE
- MUR
- MUR DE SOUTÈNEMENT
- CLOTURE
- HAUT TALUS
- BAS TALUS
- BÂTI DUR, BÂTI LEGER
- PIILER, PORTAIL
- ARBRES DIVERS
- ZONE BOISEE
- POINT ALTIMETRIQUE COTE
- LIMITE DE PARCELLE

