


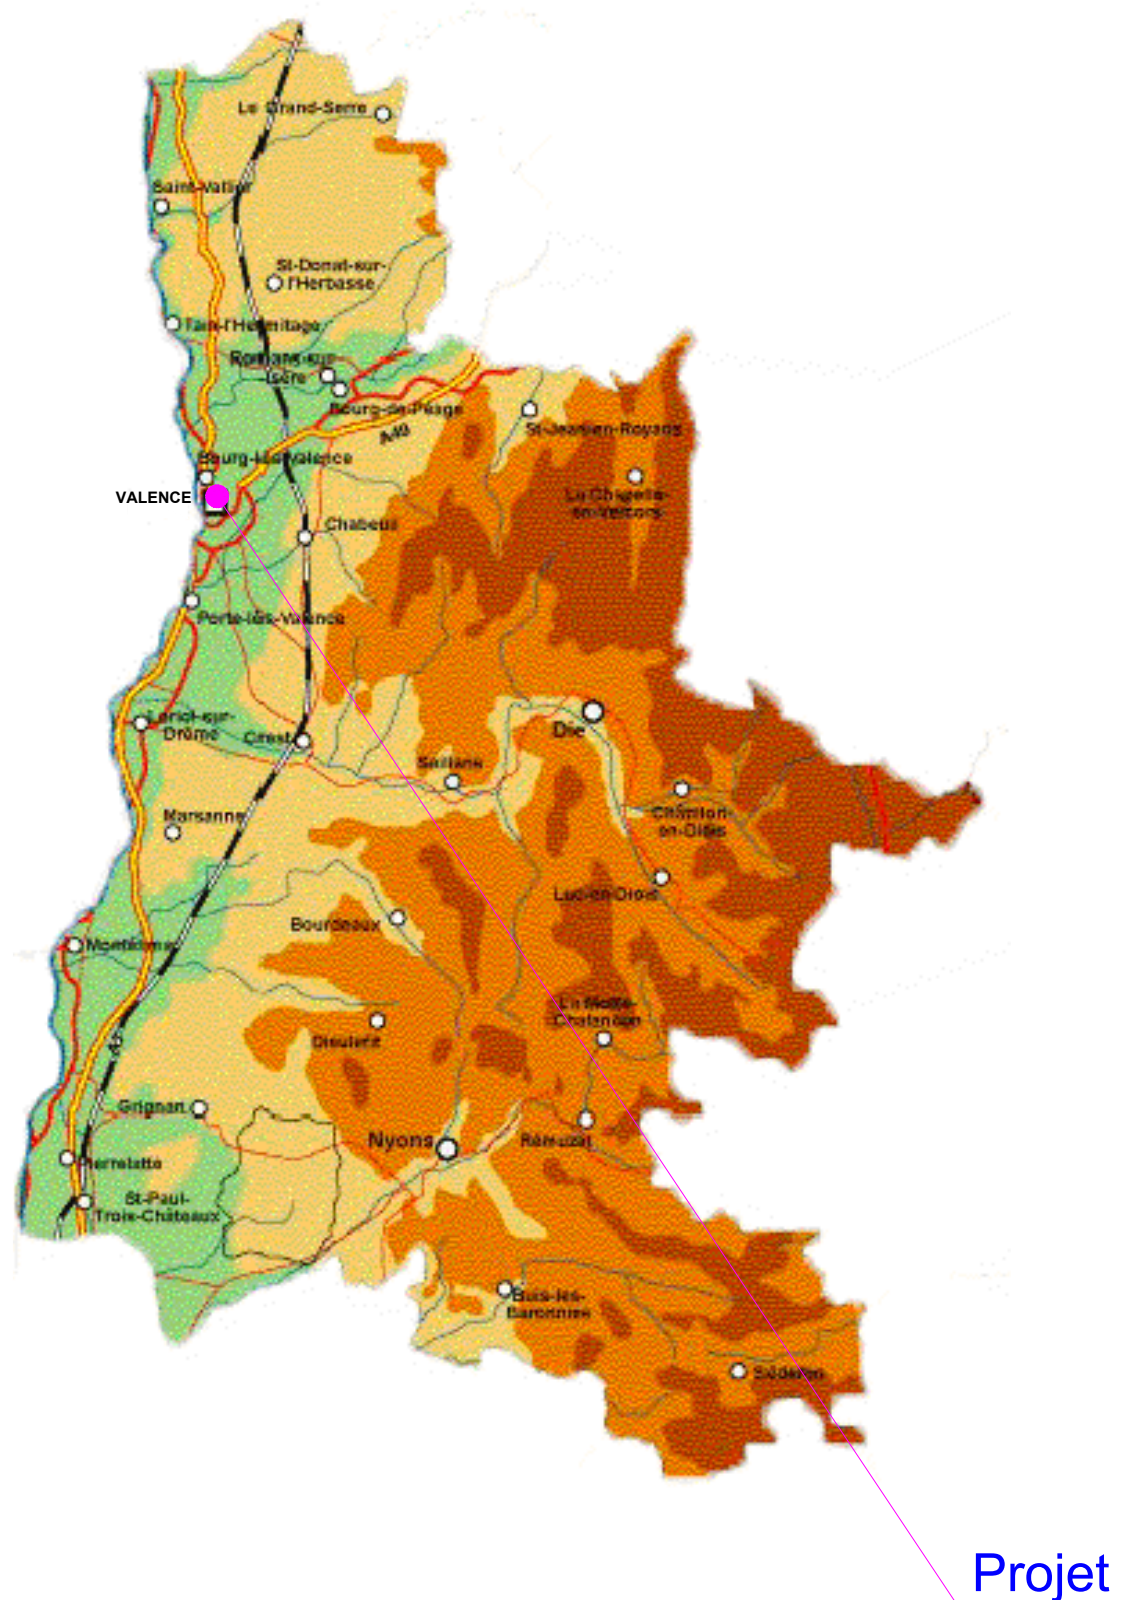

VALENCE

Maître d'Ouvrage

Préfecture de la DRÔME
3 boulevard Vauban
26030 VALENCE Cedex 9

Site:

CAE Brunet
1 place Louis le Cardonnell
26000 VALENCE

DECLARATION PREALABLE

Opération:

Réfection et sécurisation
des corniches en toiture

Réf:

23-270

Date:

Septembre 2024

Section :

AC



Parcelles n°:


266

Maître d'Oeuvre

SIRADEX


ZAC des GAULNES
115 rue Gustave Eiffel
69330 MEYZIEU
Tel: 04.37.45.00.39

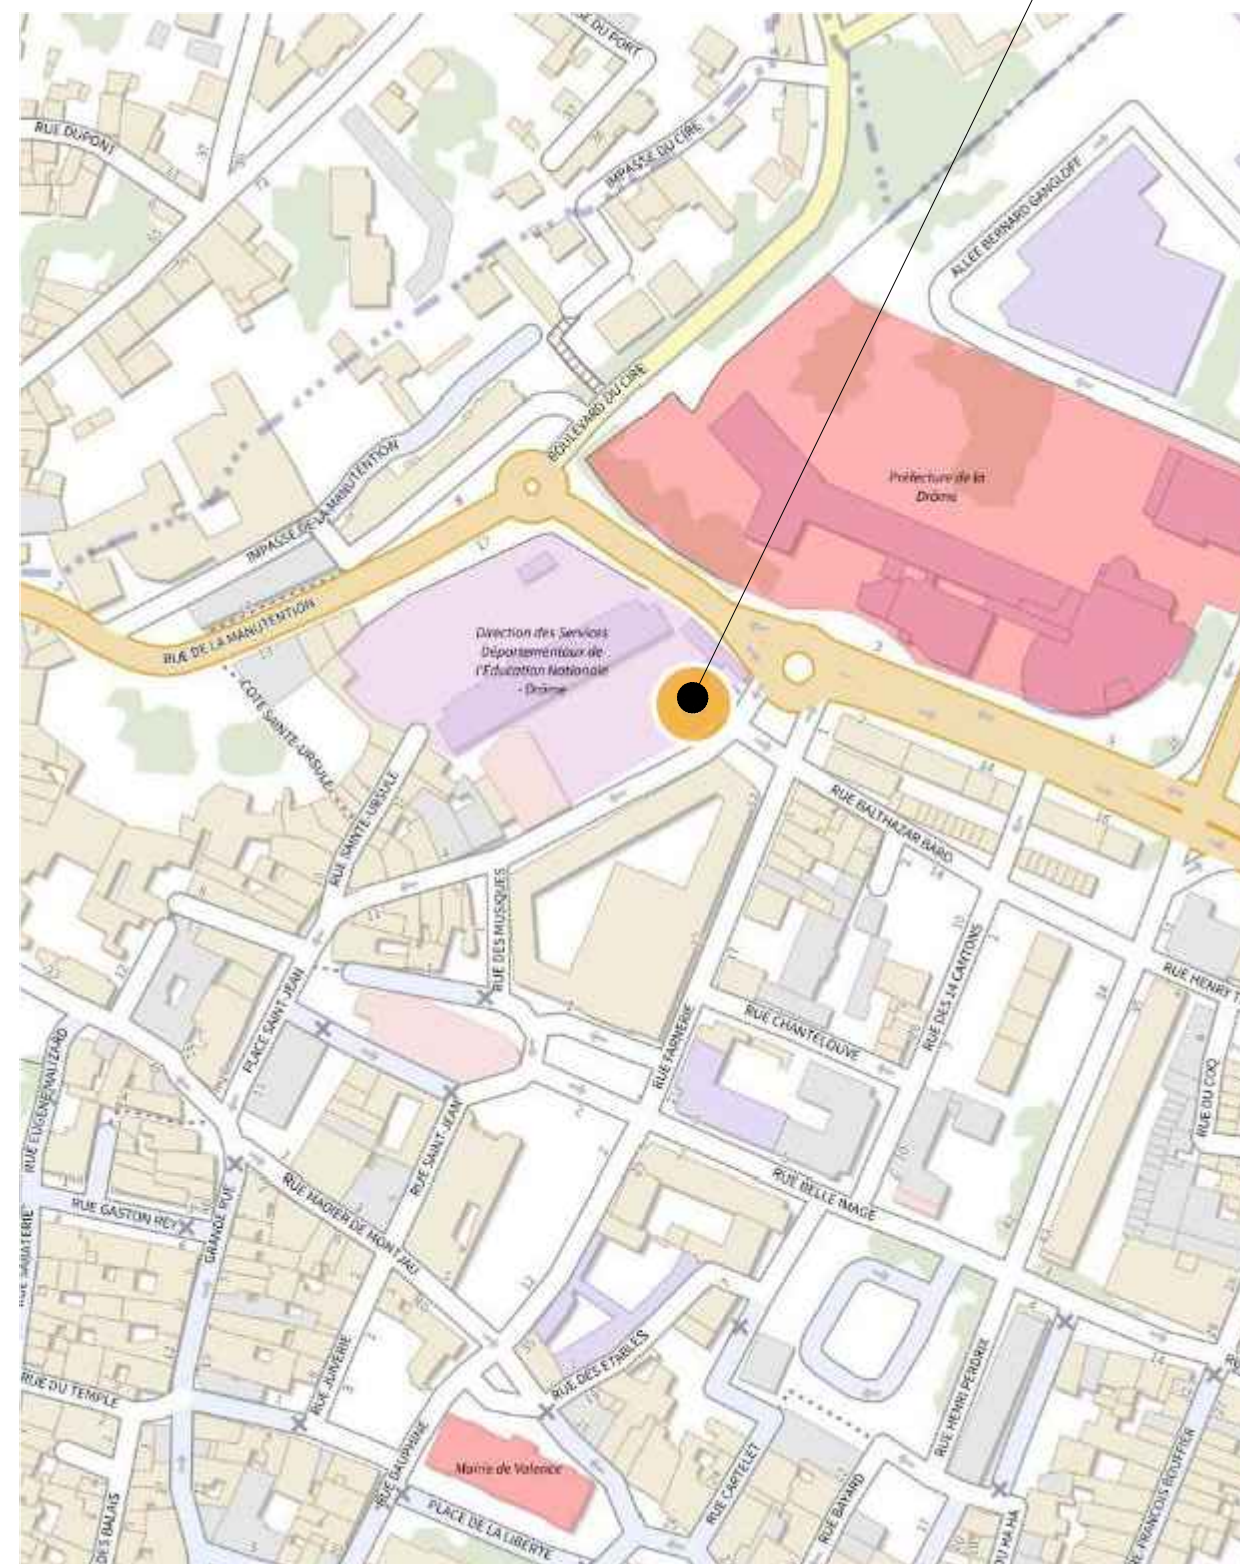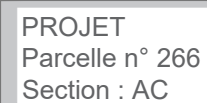

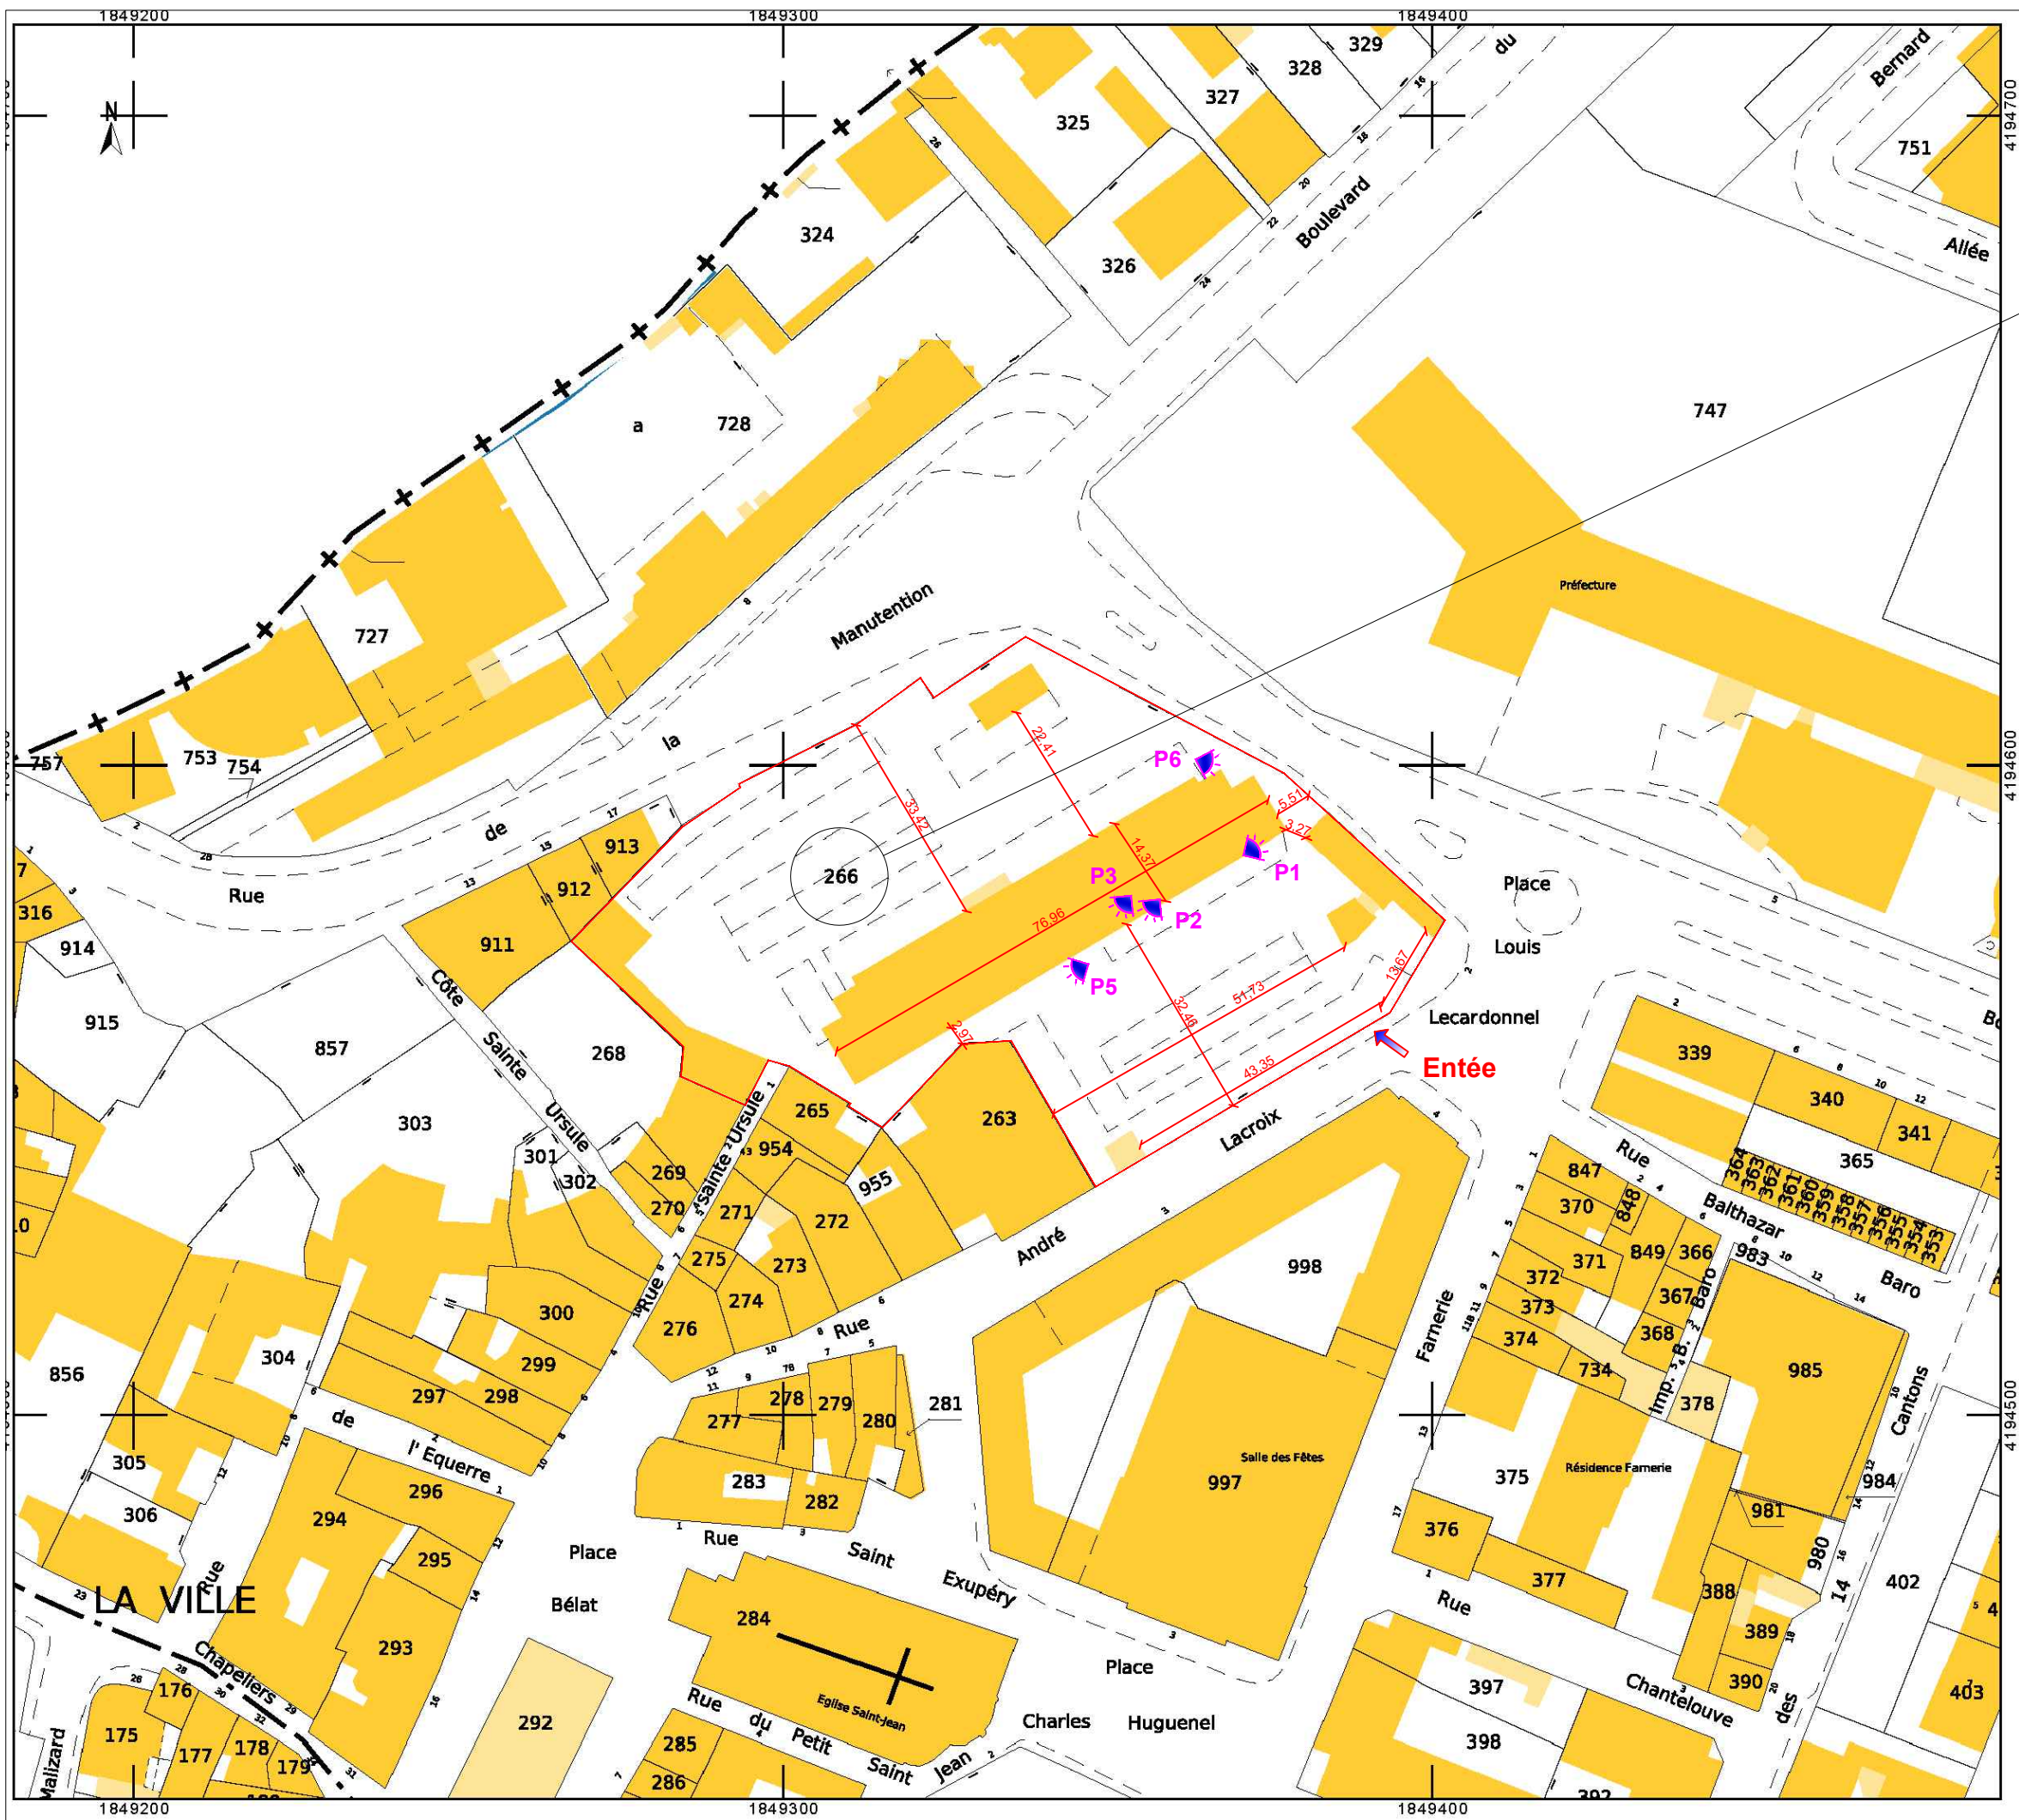


PROJET
Parcelle n° 266
Section : AC

DP2 - Plan de Masse
Echelle: 1/1000
Etat des lieux
Vues N° P1 à N° P 6

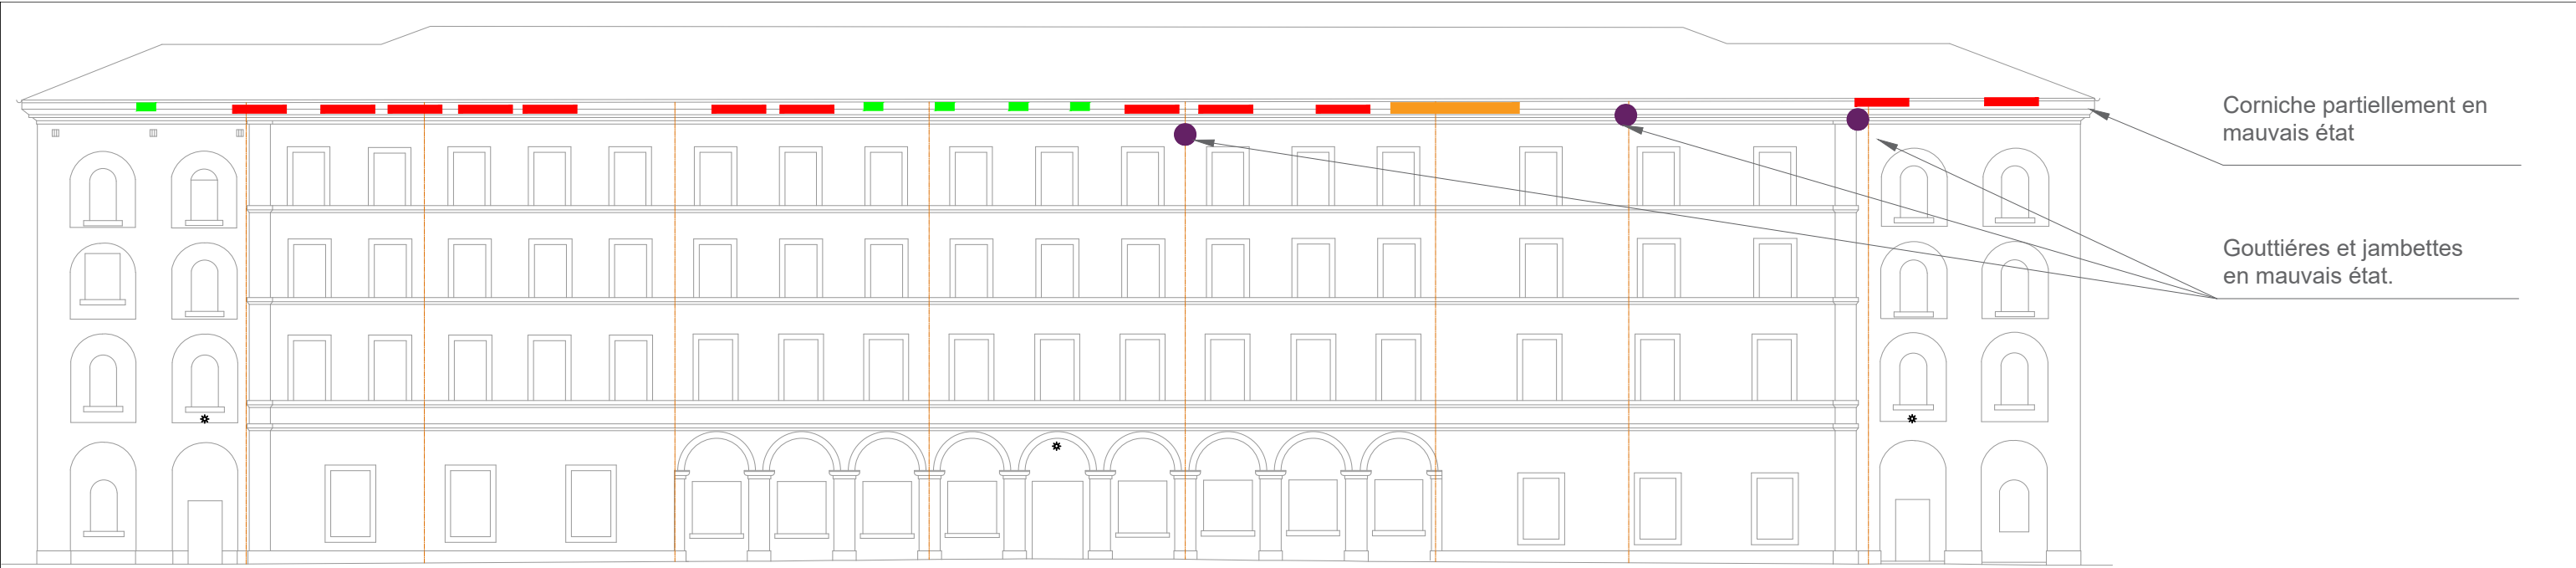

FACADE SUD/EST

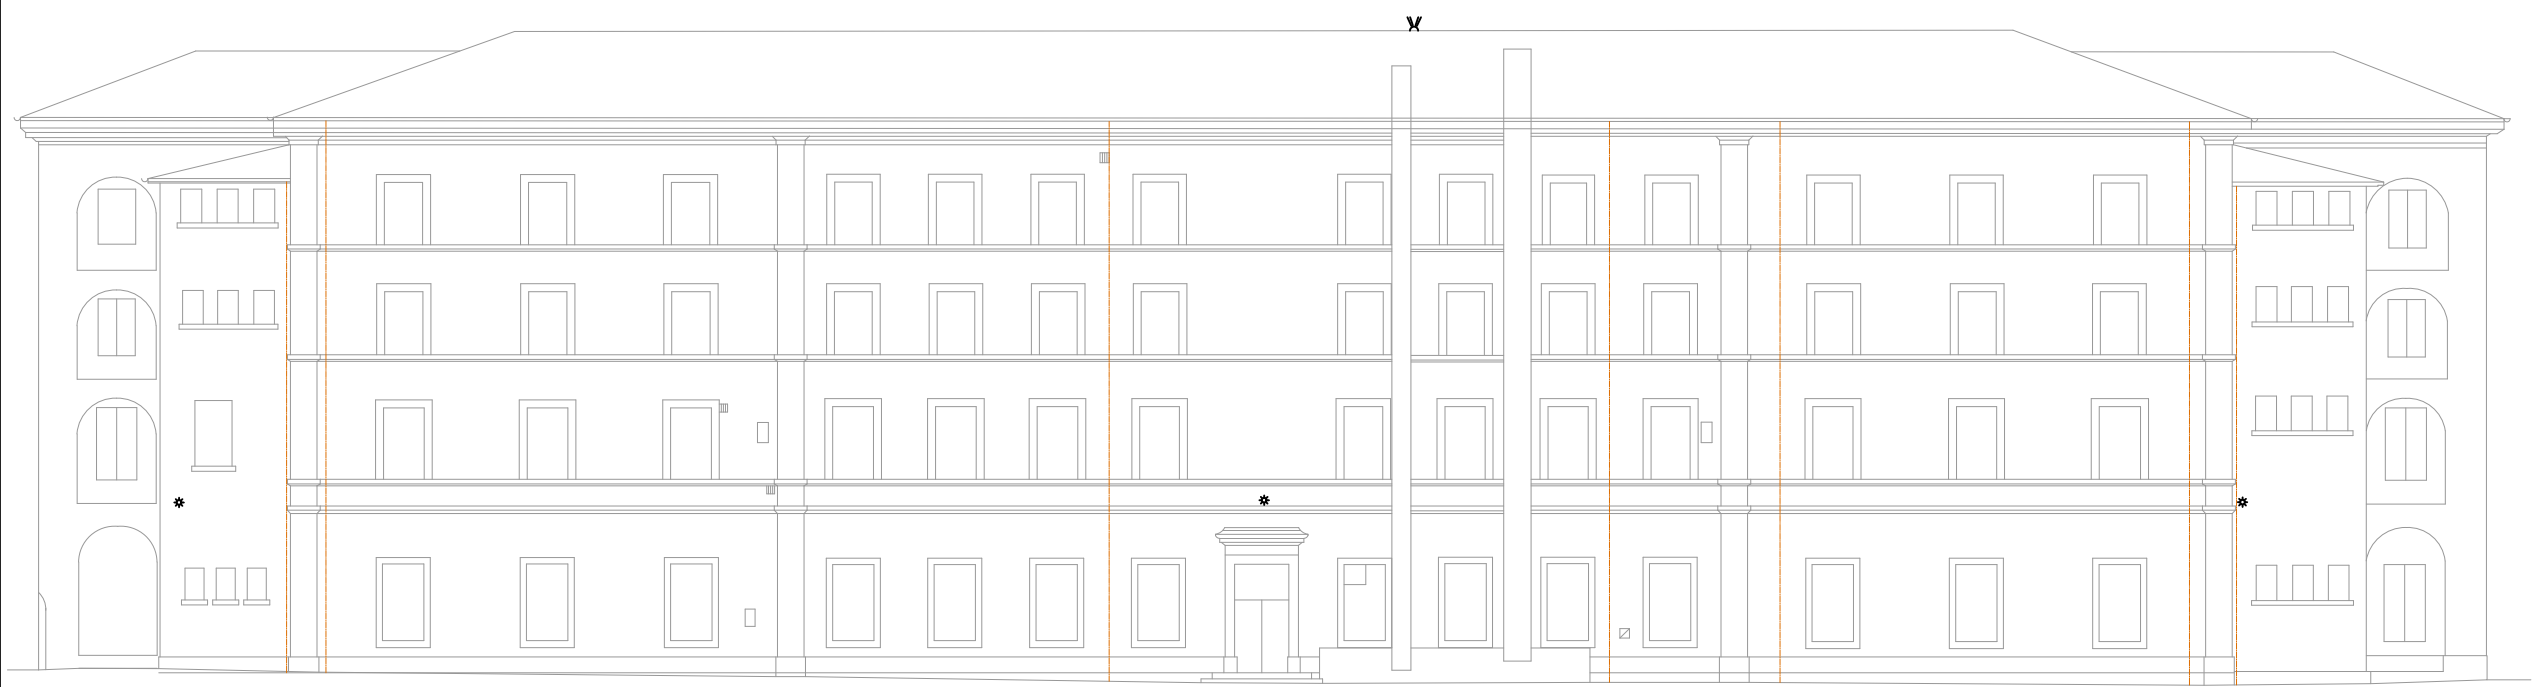


FACADE NORD/OUEST

LEGENDES	
	Zone de creux longueur: 0.50 m
	Zone de creux longueur: 1.00 m
	Zone de creux longueur: 1.50 m
	Détérioration des zingueries

**DP4 - Façades SUD/EST & NORD / OUEST
(corniches)**

Echelle: 1/250


Etat des lieux

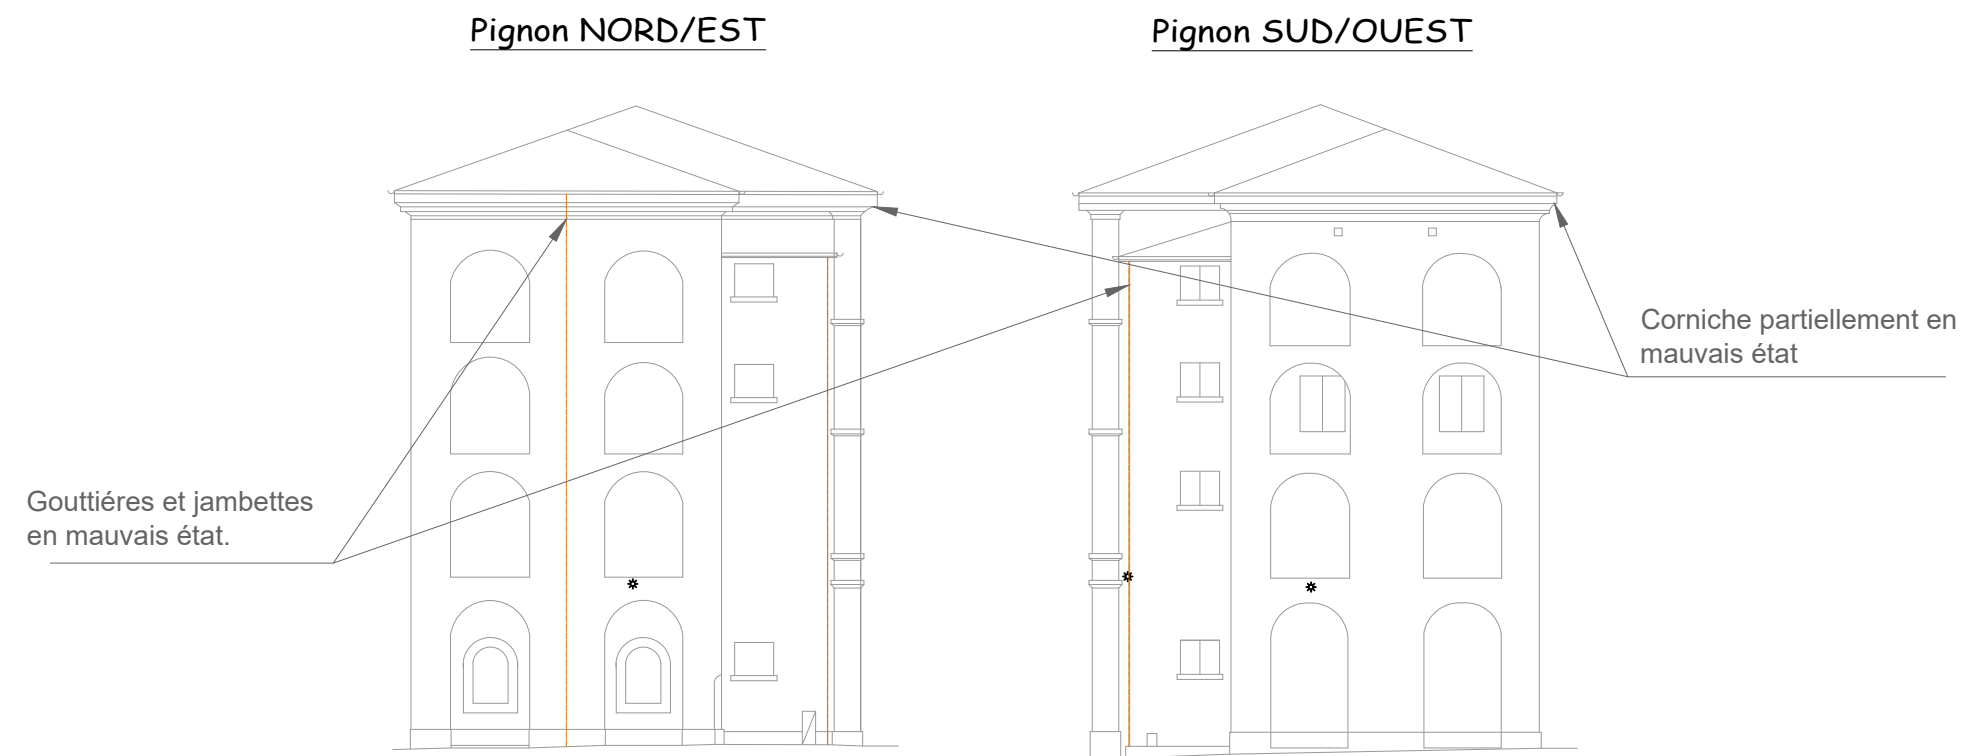


DP4 - Pignons NORD/EST & SUD/OUEST

Echelle: 1/250

Etat des lieux

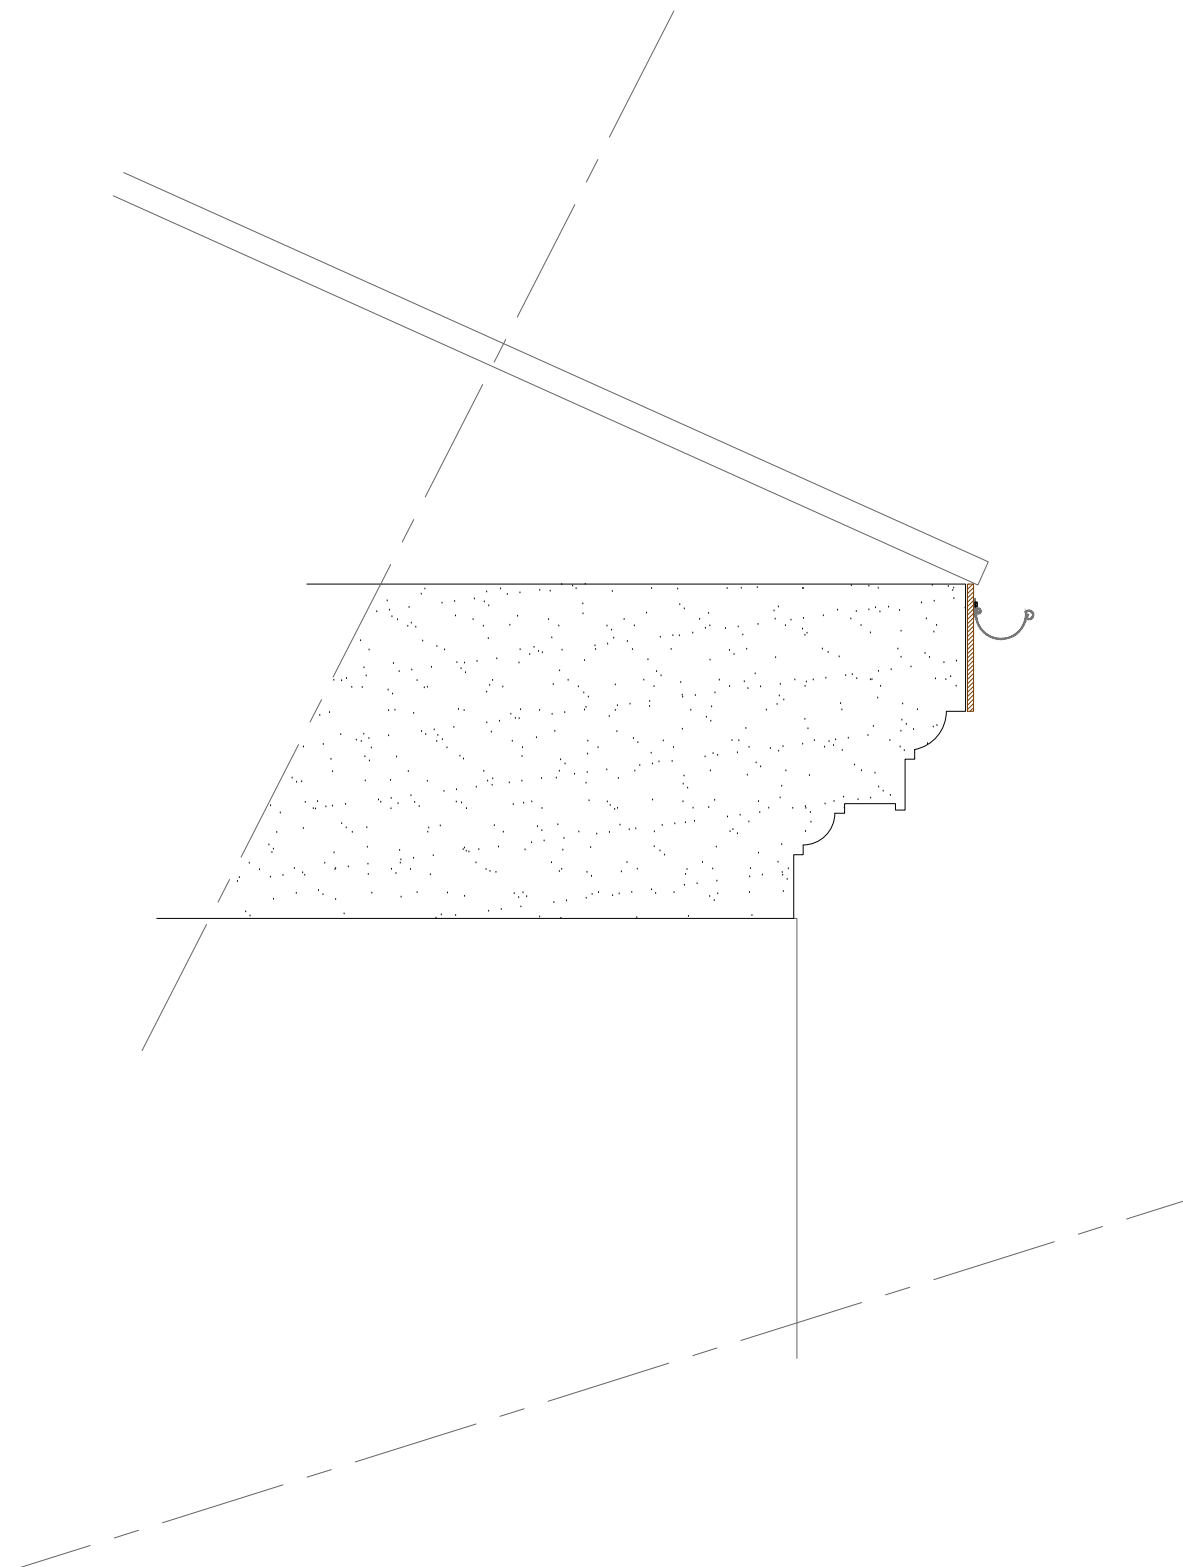

Corniche en mauvais état

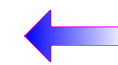


DP4 - Détails Corniches

Echelle: 1/25

Existant

FACADE SUD/EST

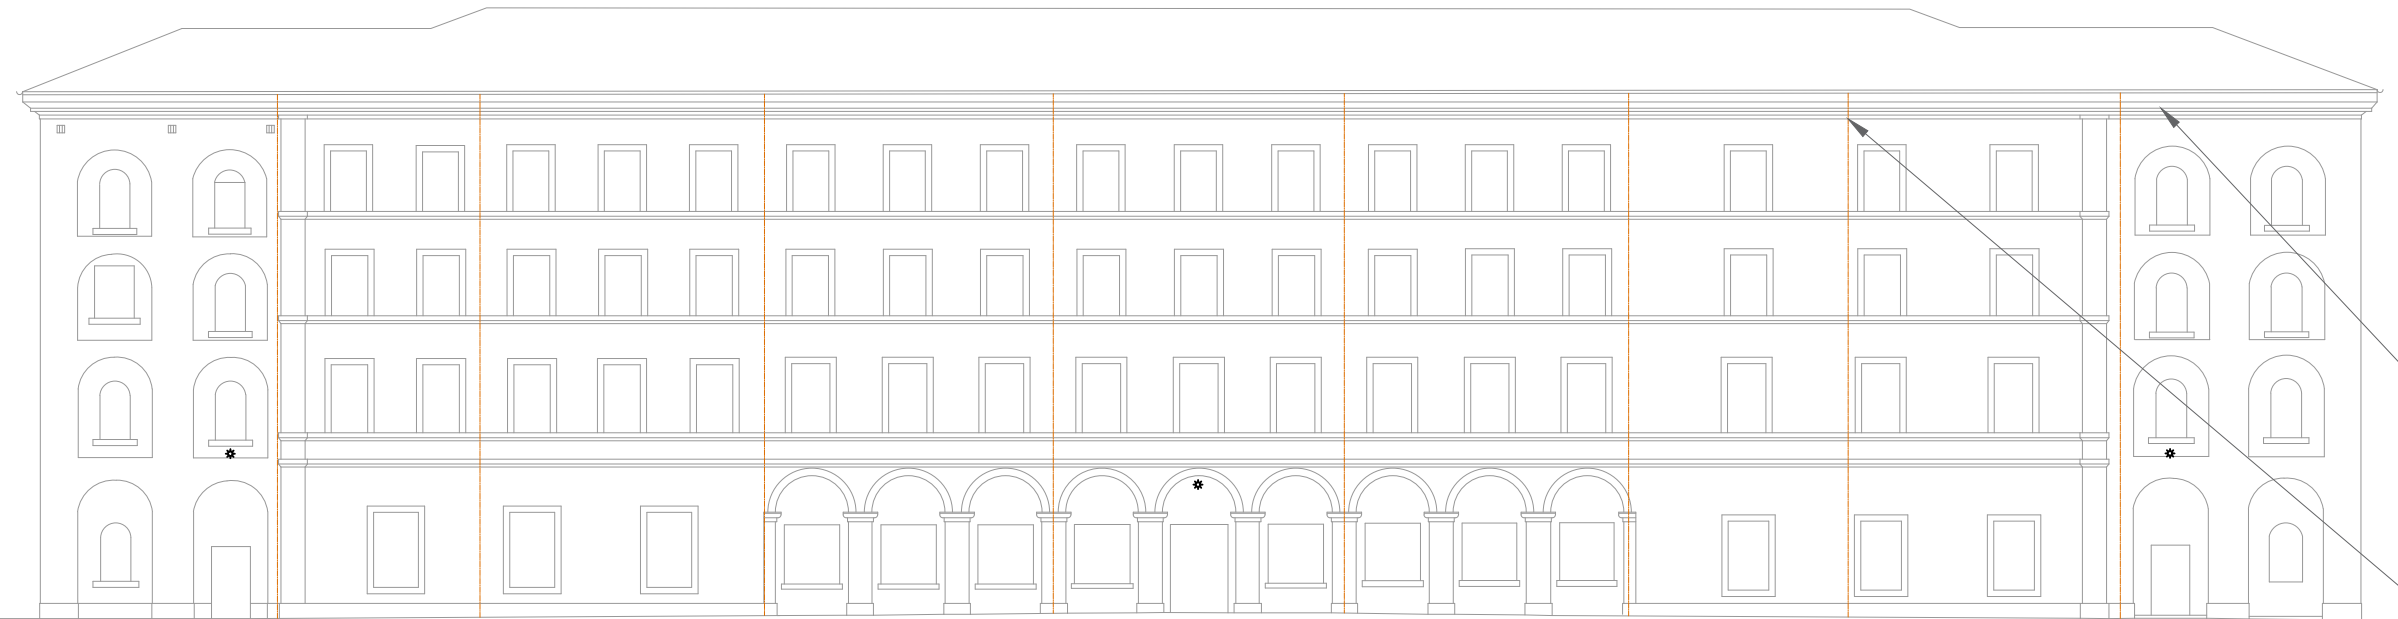


Purge des enduits et des pierres endommagées

Pose de nouvelles pierres
de même nature (en grès).
Taille à l'identique
Application d'un enduit à base
de mortier de chaux.
Teinte: identique à l'existant.

Repose des gouttières
Remplacement des fixations
et reprise des jambettes de raccordement.

FACADE NORD/OUEST

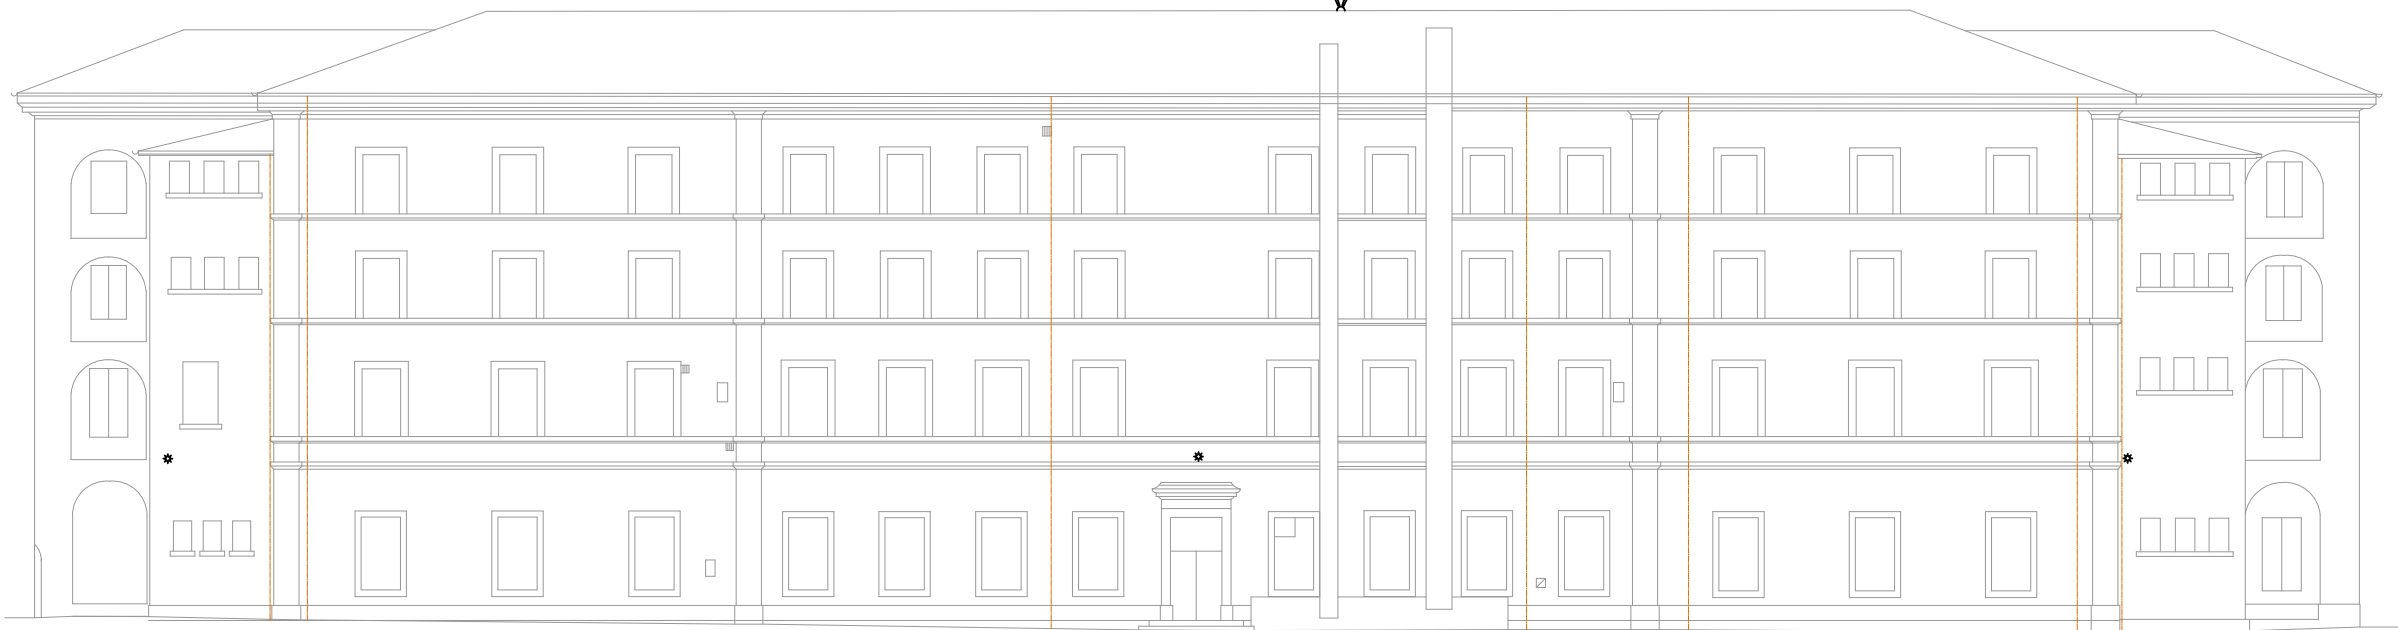


hors travaux

DP4 - Façades SUD/EST & NORD / OUEST
(corniches)

Echelle: 1/250


Projet

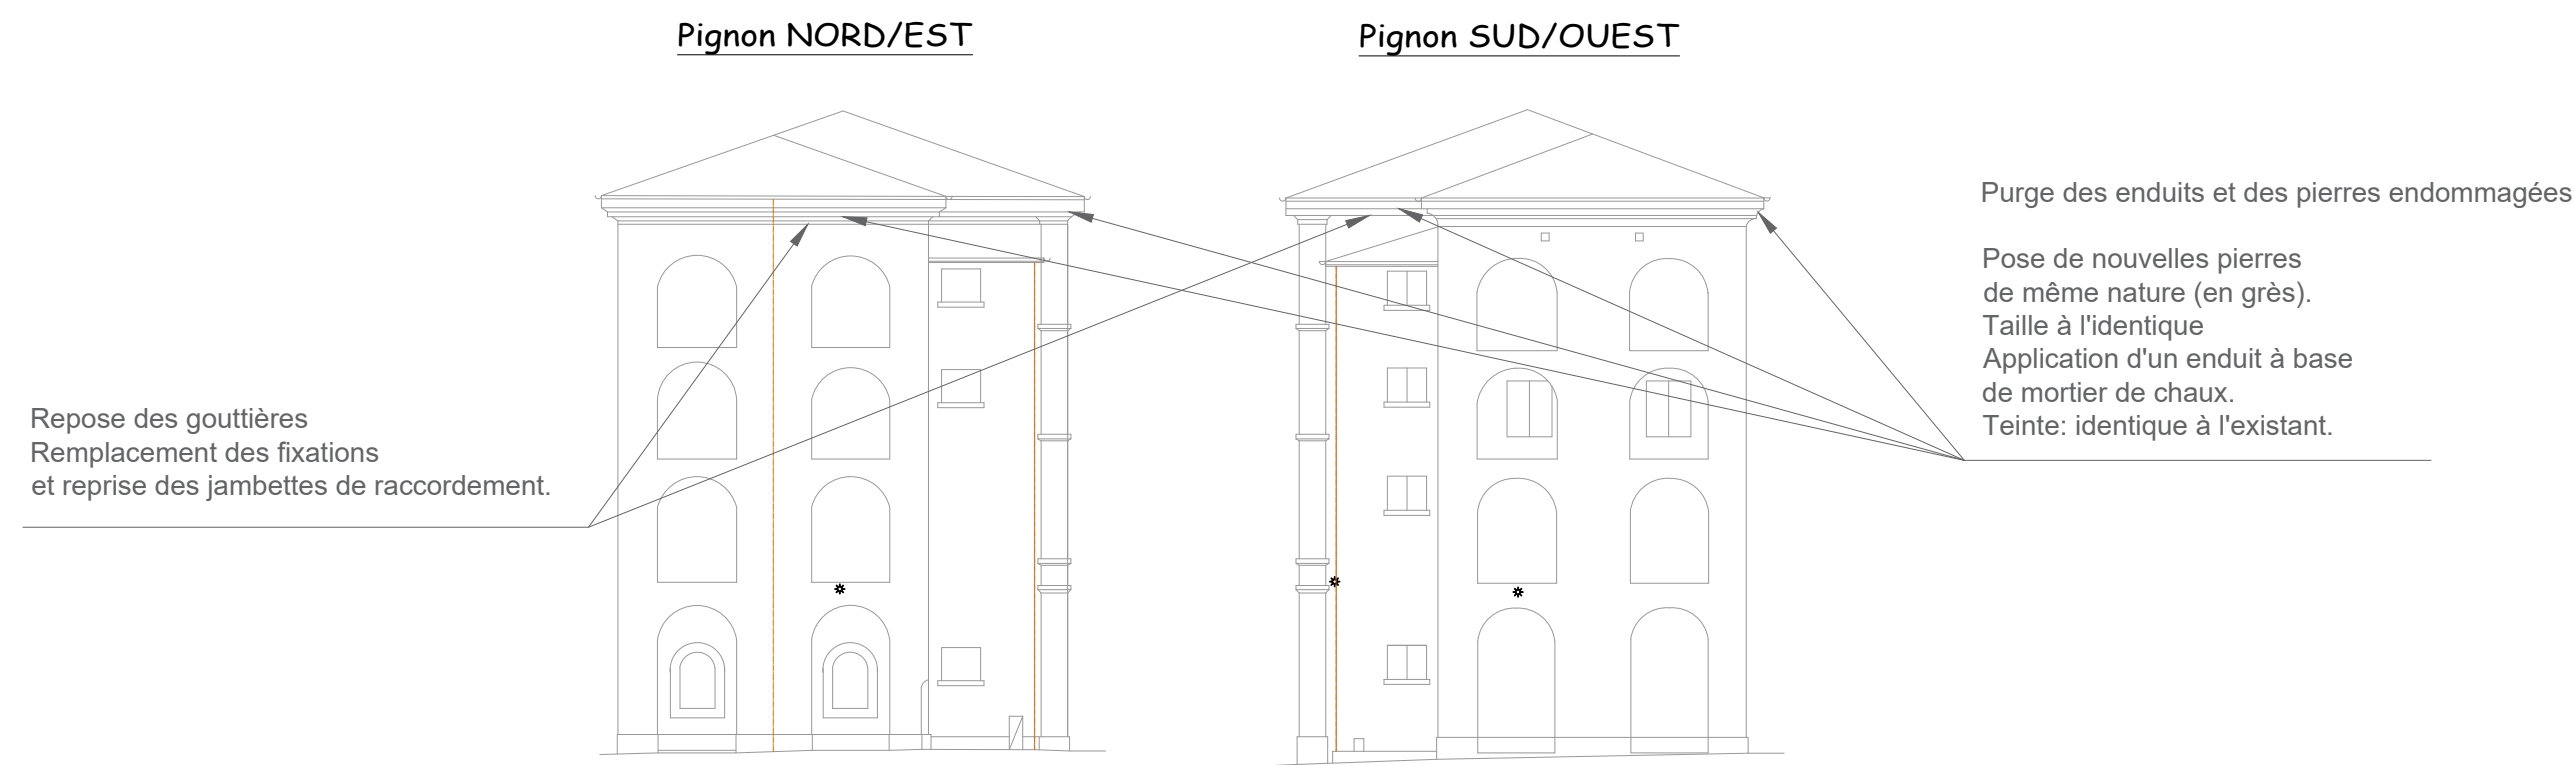

DP4 - Pignons NORD/EST & SUD/OUEST

Echelle: 1/250

Projet

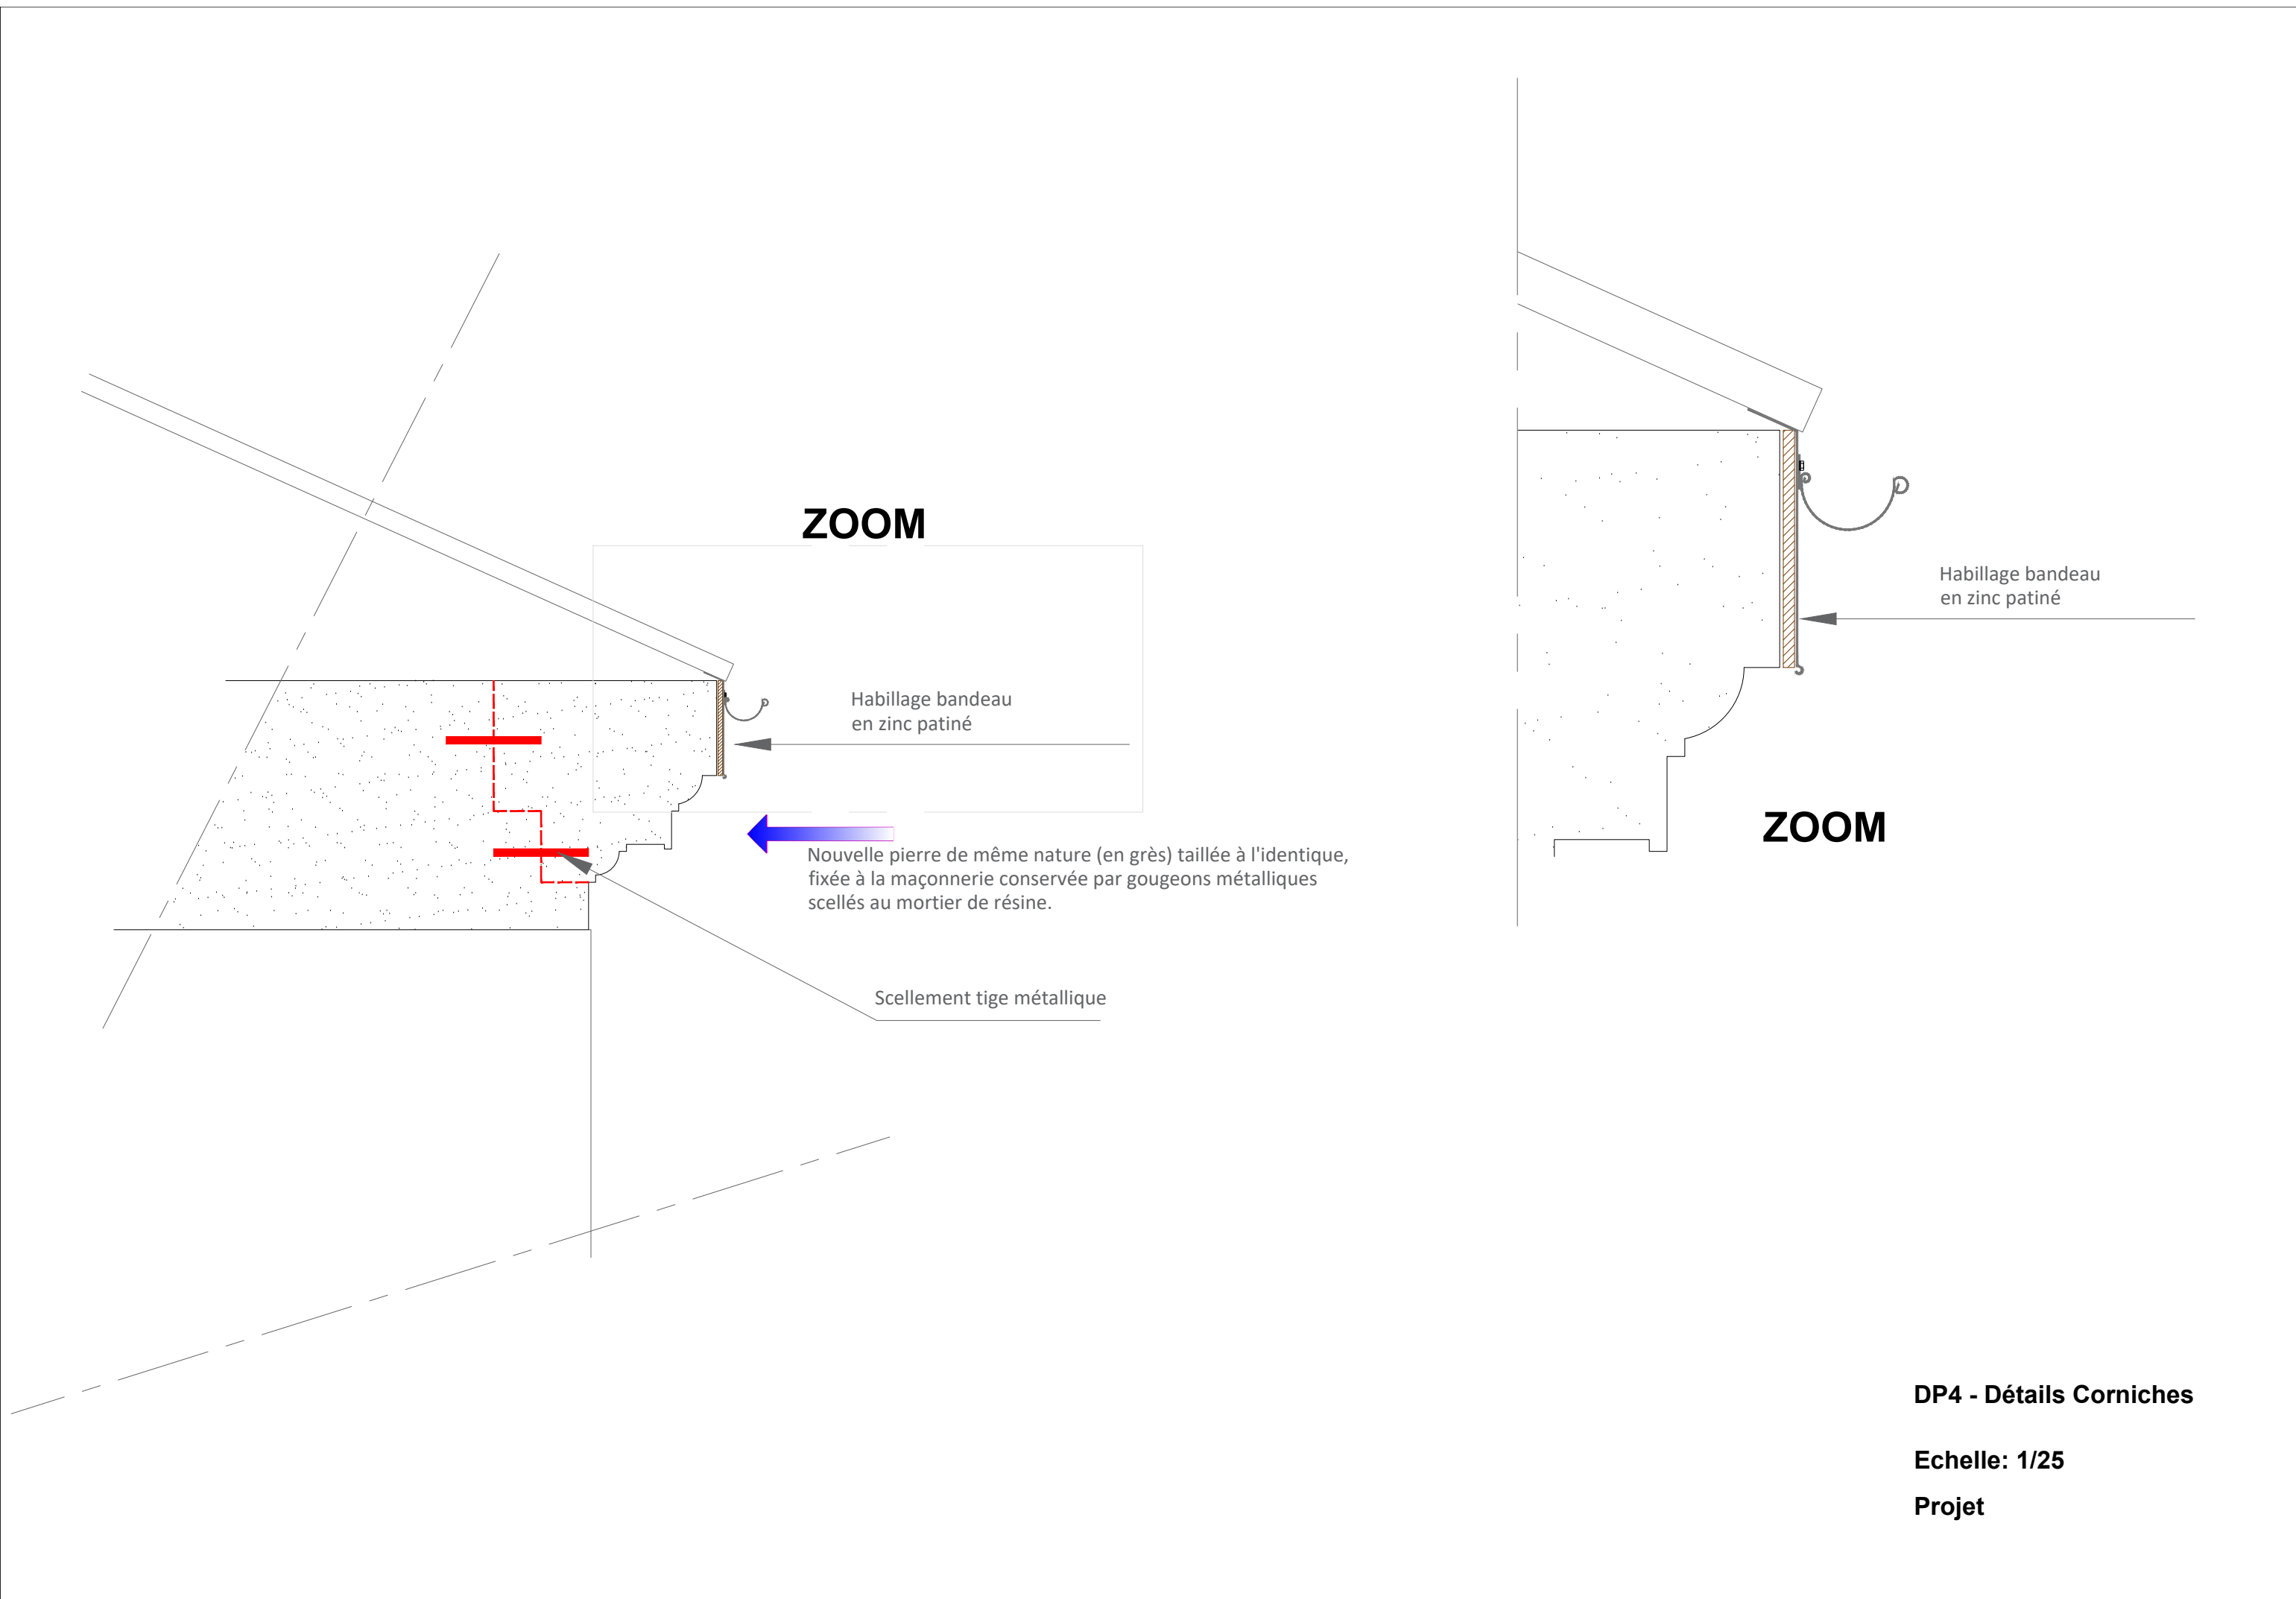

ZOOM

Habillage bandeau
en zinc patiné

Nouvelle pierre de même nature (en grès) taillée à l'identique,
fixée à la maçonnerie conservée par gougeons métalliques
scellés au mortier de résine.

Scellement tige métallique

Habillage bandeau
en zinc patiné

ZOOM

DP4 - Détails Corniches

Echelle: 1/25


Projet




Vue P1



Vue P2

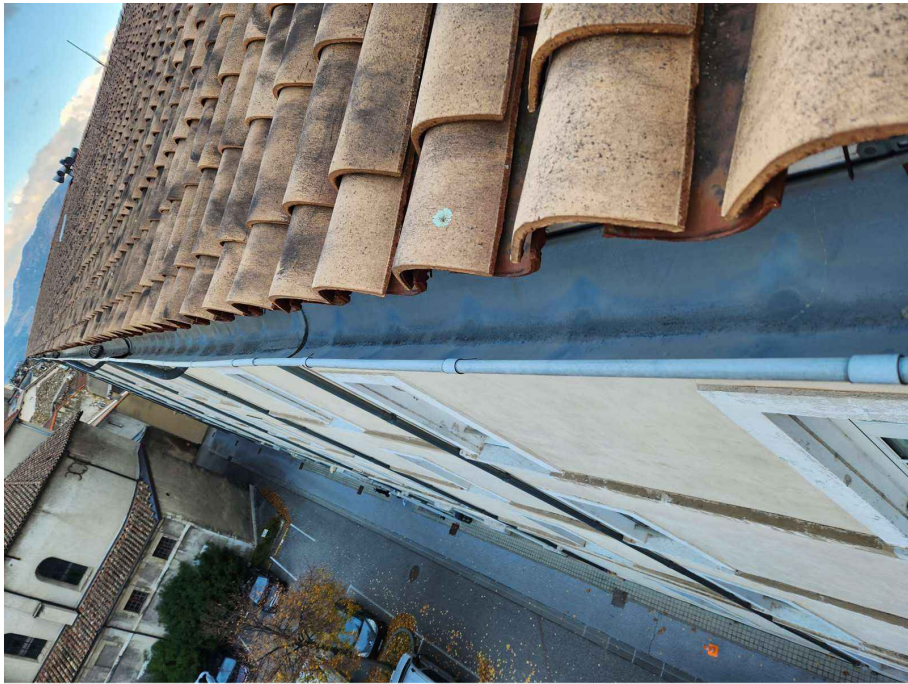

Vue P3

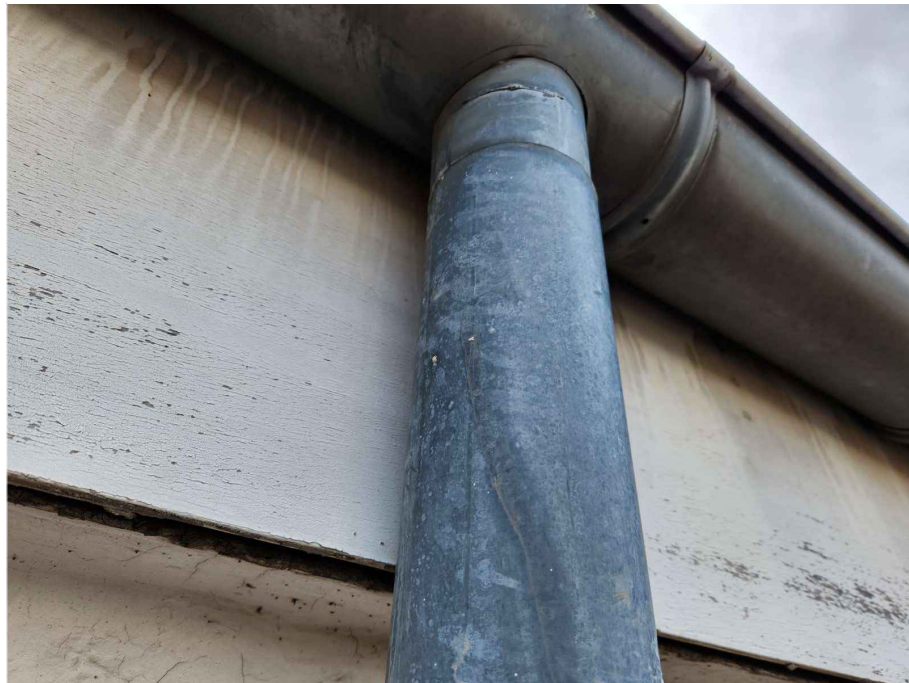

Vue P4



Vue P5



Vue P6

DP5 : Photographies des façades
du Bâtiment
Vues P1 à P6 sur plan de masse
Etat des lieux DP2.

PROJET

Projet (non contractuel)



E.D.L (état des lieux)




DP6 : Document graphique permettant d'apprécier l'insertion du projet, dans son environnement.



VUE



DP7 : Photographie du paysage dans son environnement proche.

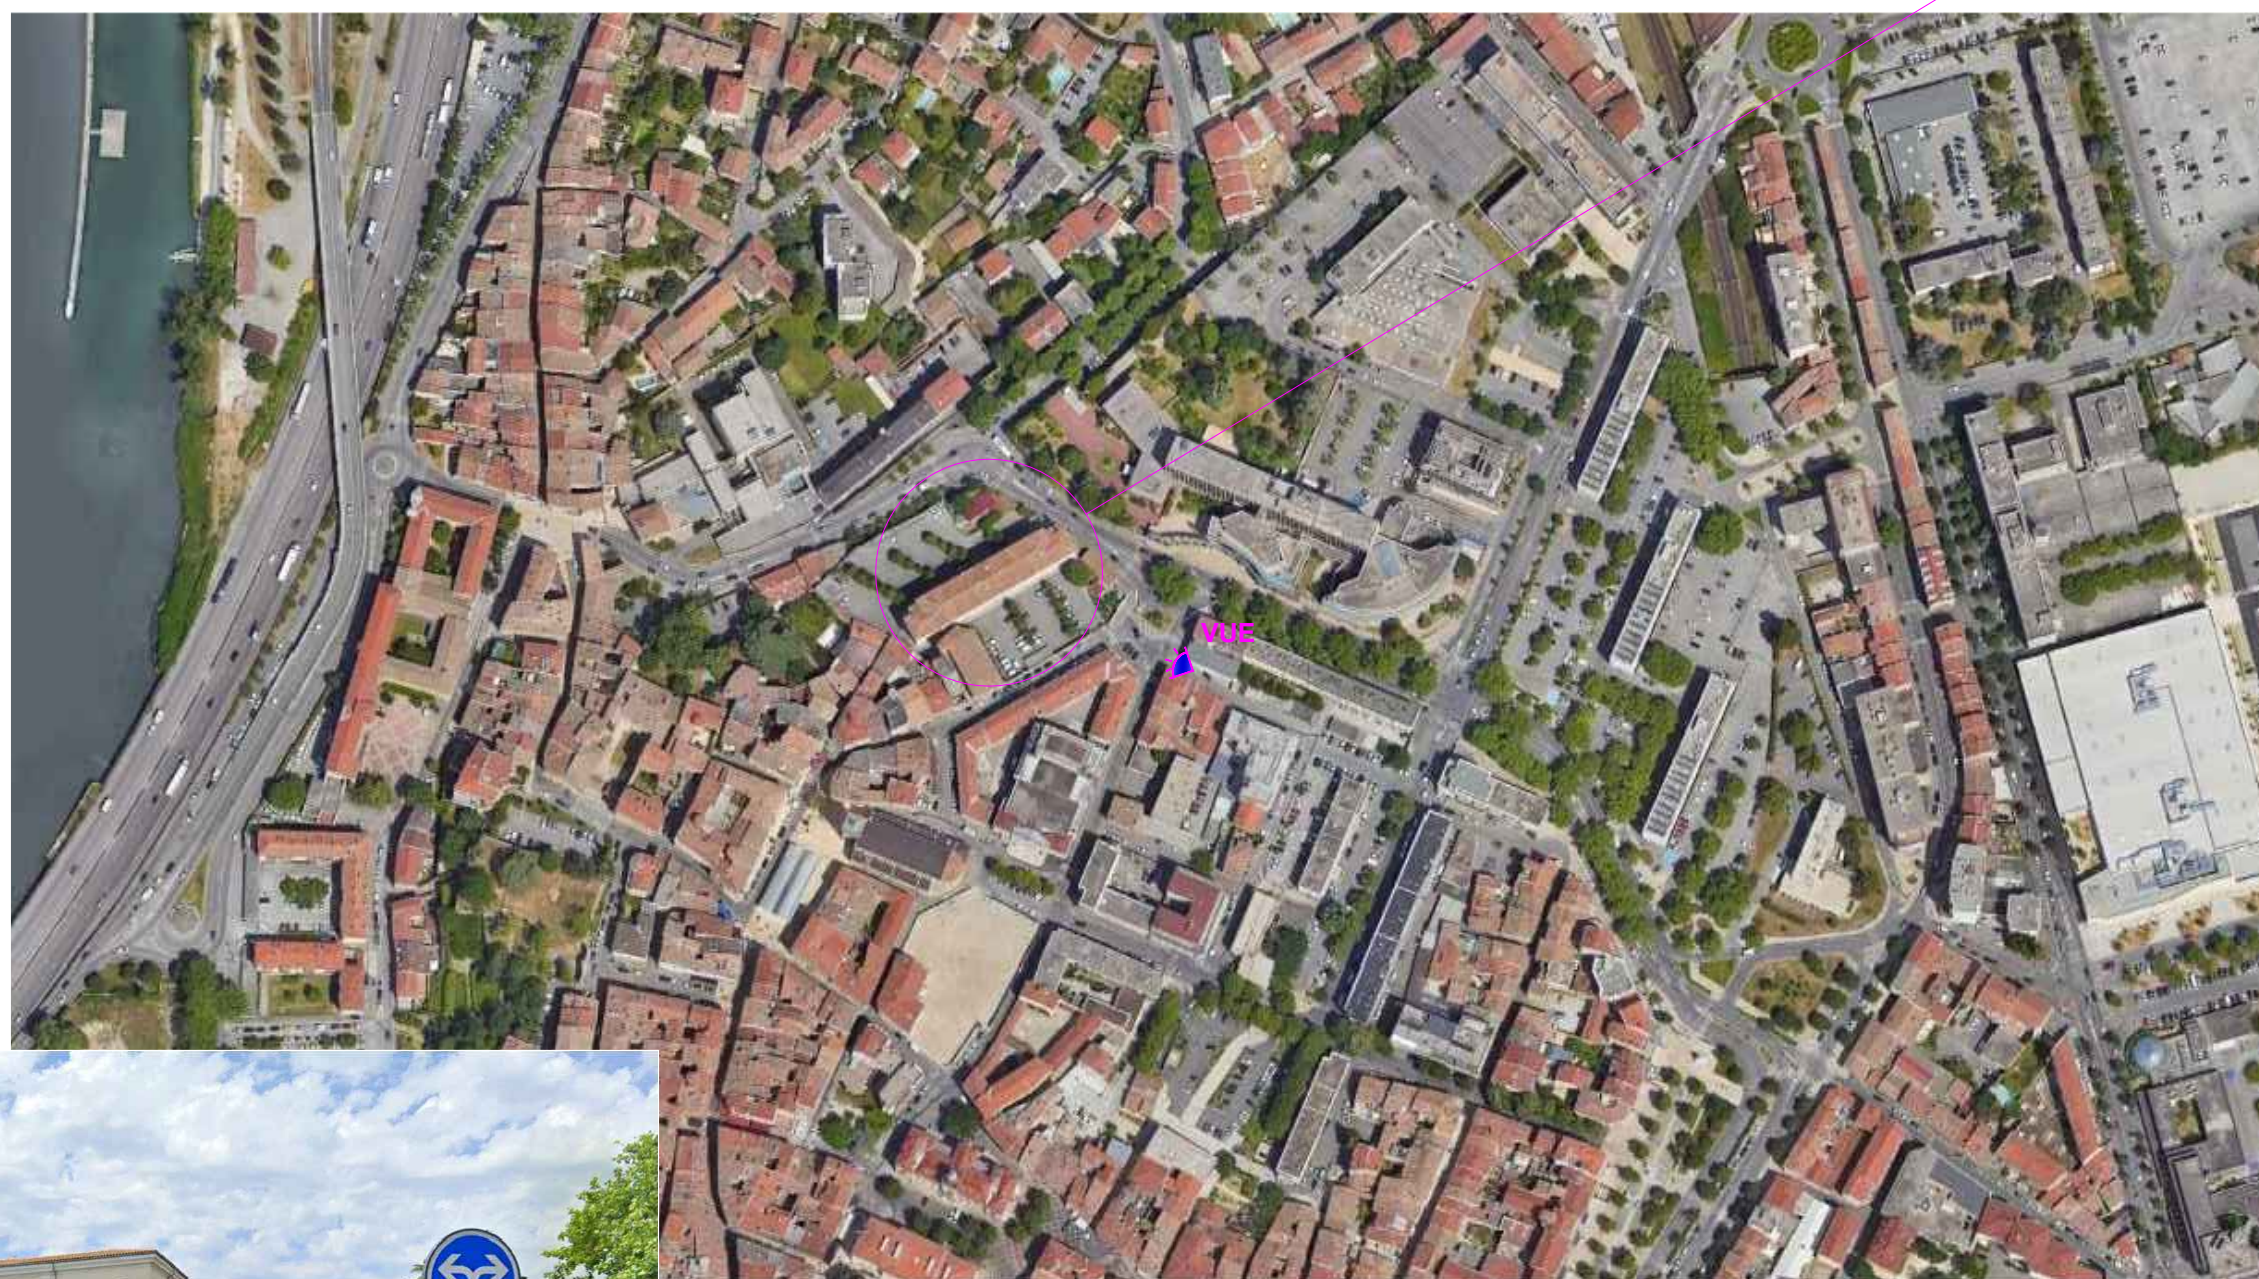

VUE



DP8 : Photographie aérienne du paysage, lointain.

Notice Sommaire des travaux:

Les travaux sont è réaliser , sur les corniches en pierre "en périphérique du bâtiment CAE Brunet".
1, Place Louis le Cardonnel.
26000 VALENCE

Mode d'exécution des travaux :

Intervention avec une nacelle de 20m sur VL, l'implantation sera sur un zone, soit sur une largeur de 5m en périphérie du bâtiment.
Nous n'intervenons pas sur le domaine public.
Le maître d'ouvrage devra libérer les places de parking la veille avec des barrières pour permettre l'intervention et la mise en place de la nacelle.
La circulation sera interdite aux piétons sur cette zone durant l'intervention de la nacelle.
Nous intervenons à 2 personnes, équipés avec harnais complet, longues avec mousquetons, corde.

Matériaux:


Fourniture et pose de bandeaux bois habillés avec un zinc prépatiné
Purge des reprises d'enduit et des pierres en molasse.
Reconstitution de pierres à base de mortier de chaux NHL 2 à 3,5 en pate, finition à la chaux pure,
teinte avec pigments naturels, dosage et composition des mortiers à soumettre pour accord au Maître d’Œuvre.
Adaptation des granulométries, teintes et provenance des sables parfaitement lavés et épurés en contrôle de la teinte.

Type de pierre utilisée:

Fourniture et pose de pierre en grés de teinte equivalente à l'existant, brochage par gougeons métalliques scellés au mortier de résine



Projet (non contractuel)

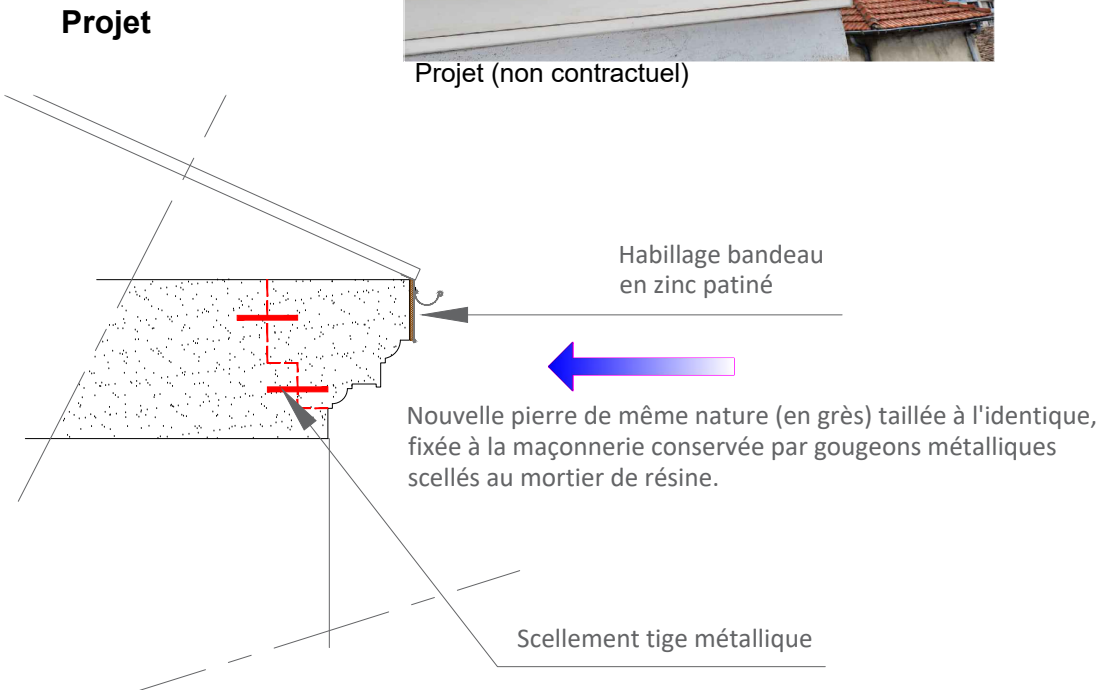

DP11 : Une notice faisant apparaître les matériaux Utilisés et les modalités d'exécution des travaux

Etat des lieux

