




DOSSIER DE PLANS ETAT DES LIEUX


Edition du 22/03/2021

Cabinet HBI 90.0797

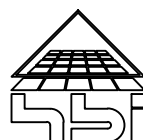


MAITRE D'OEUVRE CABINET HBI
6 rue du Rhône - 90000 BELFORT
Tél : 03 84 57 02 42
Email: belfort@hbinet.com

PLAN DE SITUATION

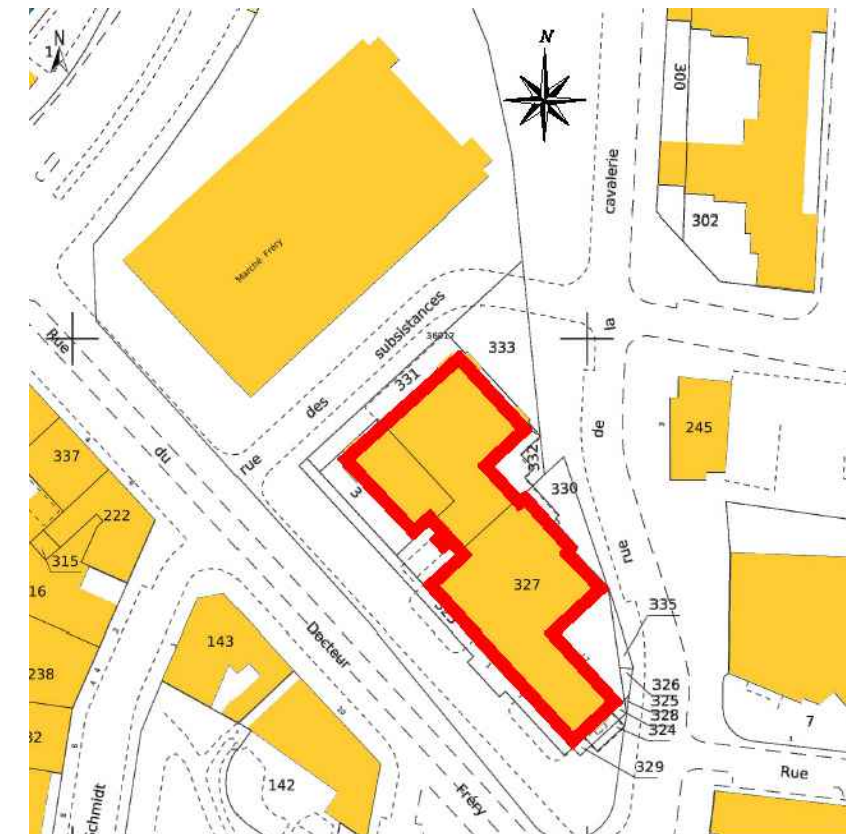


Liste des documents


N°	Nom	Echelle	Indice	Date
EDL 01	PLAN DU SOUS-SOL	1/200	0	22/03/2021
EDL 02	ESTA & CCI PLAN DU REZ-DE-CHAUSSEE	1/200	0	22/03/2021
EDL 03	ESTA PLAN DU 1ER ETAGE - CCI ANNEXE NIVEAU 1	1/200	0	22/03/2021
EDL 04	ESTA PLAN DU 2E ETAGE - CCI PLAN DU 1ER ETAGE - ANNEXE NIVEAU 2	1/200	0	22/03/2021
EDL 05	CCI PLAN DU 2E ETAGE	1/200	0	22/03/2021

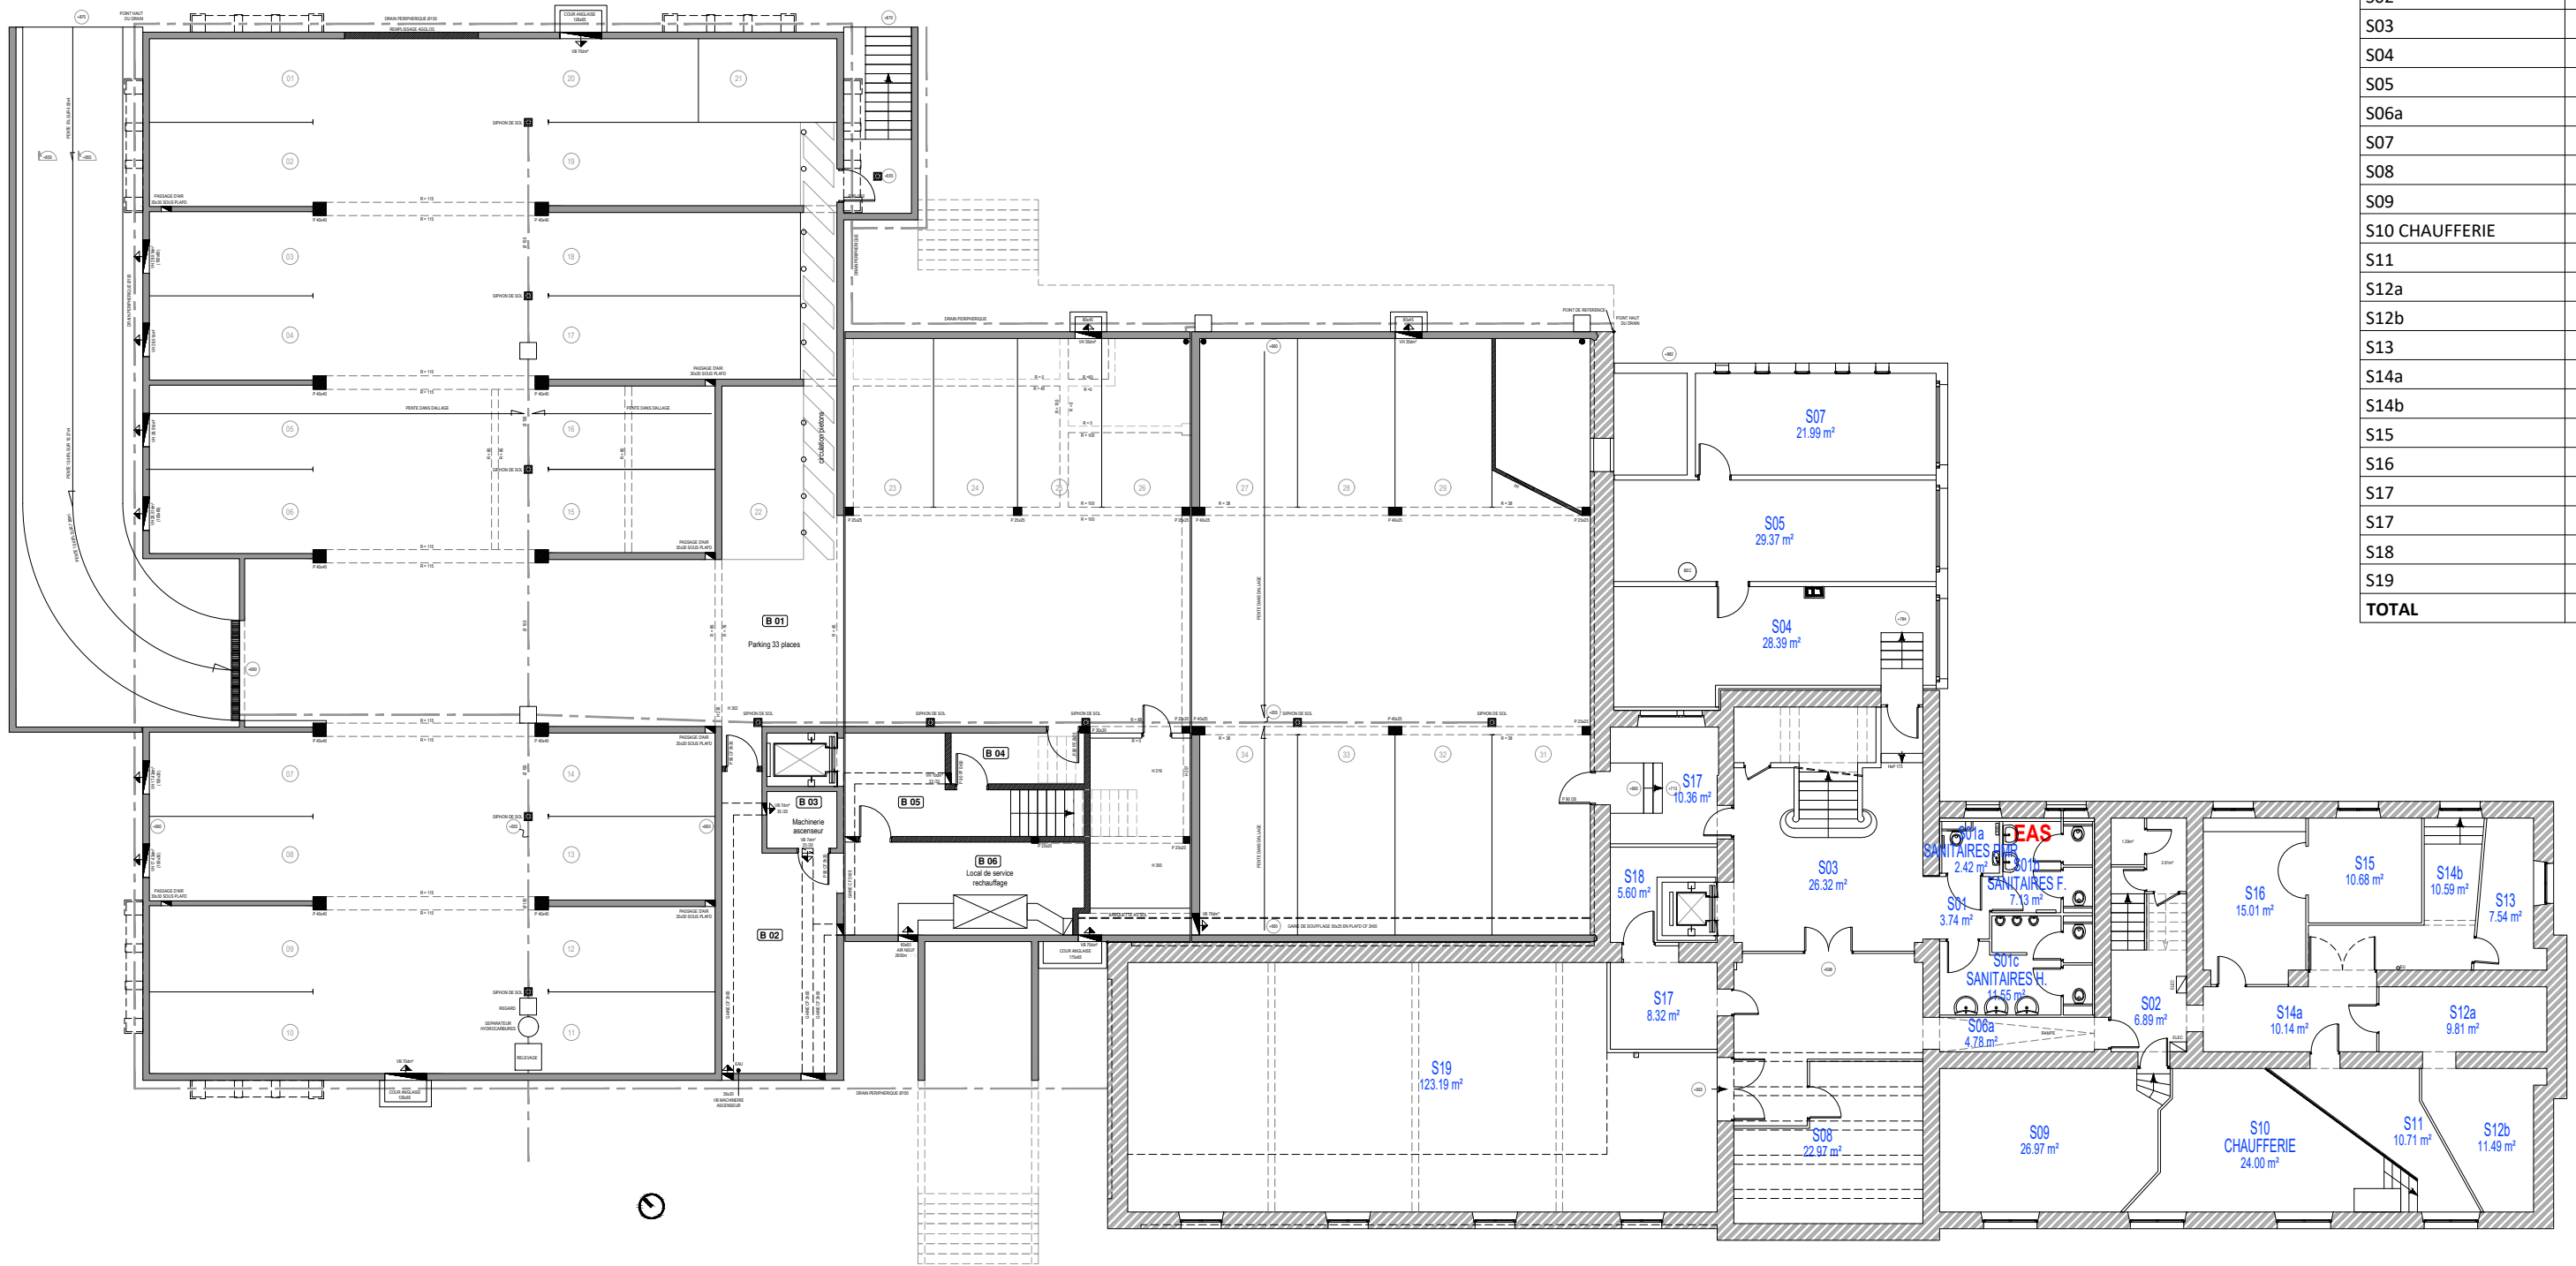

CCI SOUS-SOL	
LOCAL	SURFACE
S01	3,74 m ²
S01a SANITAIRES PMR	2,42 m ²
S01b SANITAIRES F. EAS	7,13 m ²
S01c SANITAIRES H.	11,55 m ²
S02	6,89 m ²
S03	26,32 m ²
S04	28,39 m ²
S05	29,37 m ²
S06a	4,78 m ²
S07	21,99 m ²
S08	22,97 m ²
S09	26,97 m ²
S10 CHAUFFERIE	24,00 m ²
S11	10,71 m ²
S12a	9,81 m ²
S12b	11,49 m ²
S13	7,54 m ²
S14a	10,14 m ²
S14b	10,59 m ²
S15	10,68 m ²
S16	15,01 m ²
S17	10,36 m ²
S17	8,32 m ²
S18	5,60 m ²
S19	123,19 m ²
TOTAL	449,96 m ²

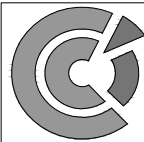

CCI TERRITOIRE DE BELFORT
1, Rue du Docteur Fréry - 90004 BELFORT

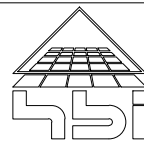

CCI TERRITOIRE DE BELFORT

1 rue du docteur Fréry 90004 BELFORT

1 rue du docteur Fréry 90004 BELFORT

MAITRE D'ŒUVRE : Cabinet HBI - 6 Rue du Rhône 90000 BELFORT
Tél : 03 84 57 02 42 Email : belfort@hbinet.com


Fichier : 20210322 dossier plans edl- ccitb - hbi.dwg

EDL 01

PLAN DU SOUS-SOL

Date : 22/03/2021


Echelle : 1/200

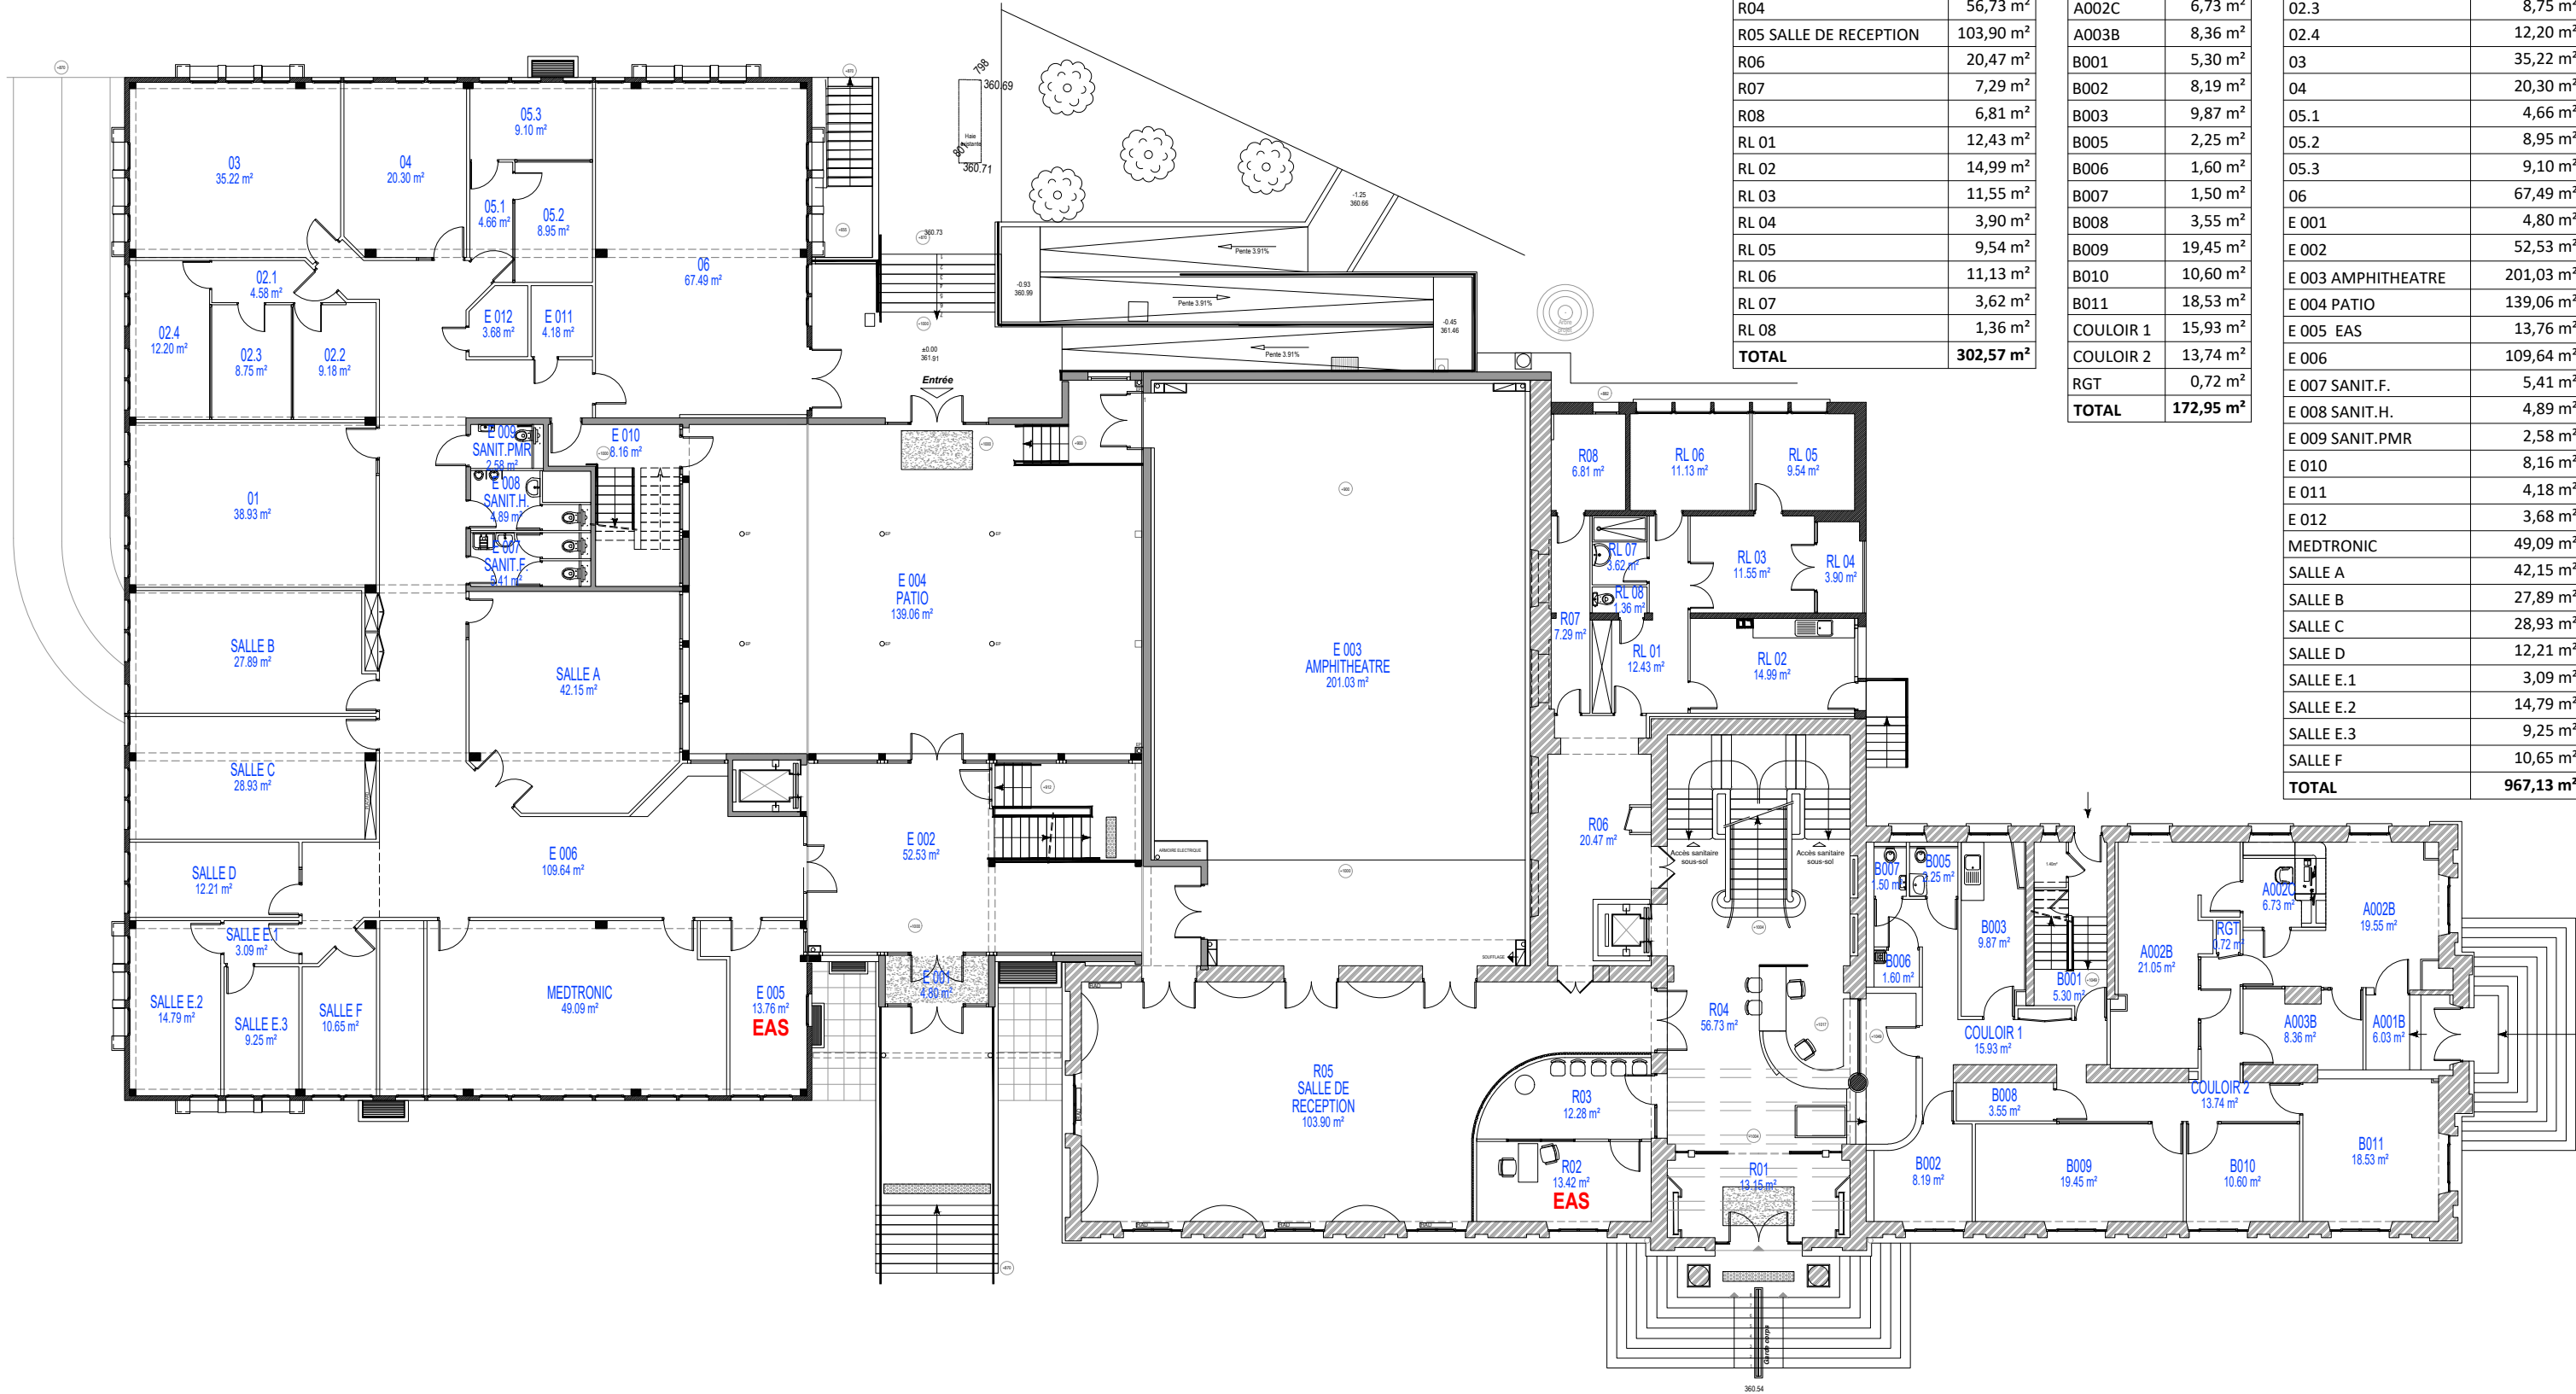

CCI RDC	
LOCAL	SURFACE
R01	13,15 m²
R02 EAS	13,42 m²
R03	12,28 m²
R04	56,73 m²
R05 SALLE DE RECEPTION	103,90 m²
R06	20,47 m²
R07	7,29 m²
R08	6,81 m²
RL 01	12,43 m²
RL 02	14,99 m²
RL 03	11,55 m²
RL 04	3,90 m²
RL 05	9,54 m²
RL 06	11,13 m²
RL 07	3,62 m²
RL 08	1,36 m²
TOTAL	302,57 m²


BANQUE DE FRANCE	
LOCAL	SURFACE
A001B	6,03 m²
A002B	21,05 m²
A002B	19,55 m²
A002C	6,73 m²
A003B	8,36 m²
B001	5,30 m²
B002	8,19 m²
B003	9,87 m²
B005	2,25 m²
B006	1,60 m²
B007	1,50 m²
B008	3,55 m²
B009	19,45 m²
B010	10,60 m²
B011	18,53 m²
COULOIR 1	15,93 m²
COULOIR 2	13,74 m²
RGT	0,72 m²
TOTAL	172,95 m²

ESTA RDC	
LOCAL	SURFACE
01	38,93 m²
02.1	4,58 m²
02.2	9,18 m²
02.3	8,75 m²
02.4	12,20 m²
03	35,22 m²
04	20,30 m²
05.1	4,66 m²
05.2	8,95 m²
05.3	9,10 m²
06	67,49 m²
E 001	4,80 m²
E 002	52,53 m²
E 003 AMPHITHEATRE	201,03 m²
E 004 PATIO	139,06 m²
E 005 EAS	13,76 m²
E 006	109,64 m²
E 007 SANIT.F.	5,41 m²
E 008 SANIT.H.	4,89 m²
E 009 SANIT.PMR	2,58 m²
E 010	8,16 m²
E 011	4,18 m²
E 012	3,68 m²
MEDTRONIC	49,09 m²
SALLE A	42,15 m²
SALLE B	27,89 m²
SALLE C	28,93 m²
SALLE D	12,21 m²
SALLE E.1	3,09 m²
SALLE E.2	14,79 m²
SALLE E.3	9,25 m²
SALLE F	10,65 m²
TOTAL	967,13 m²

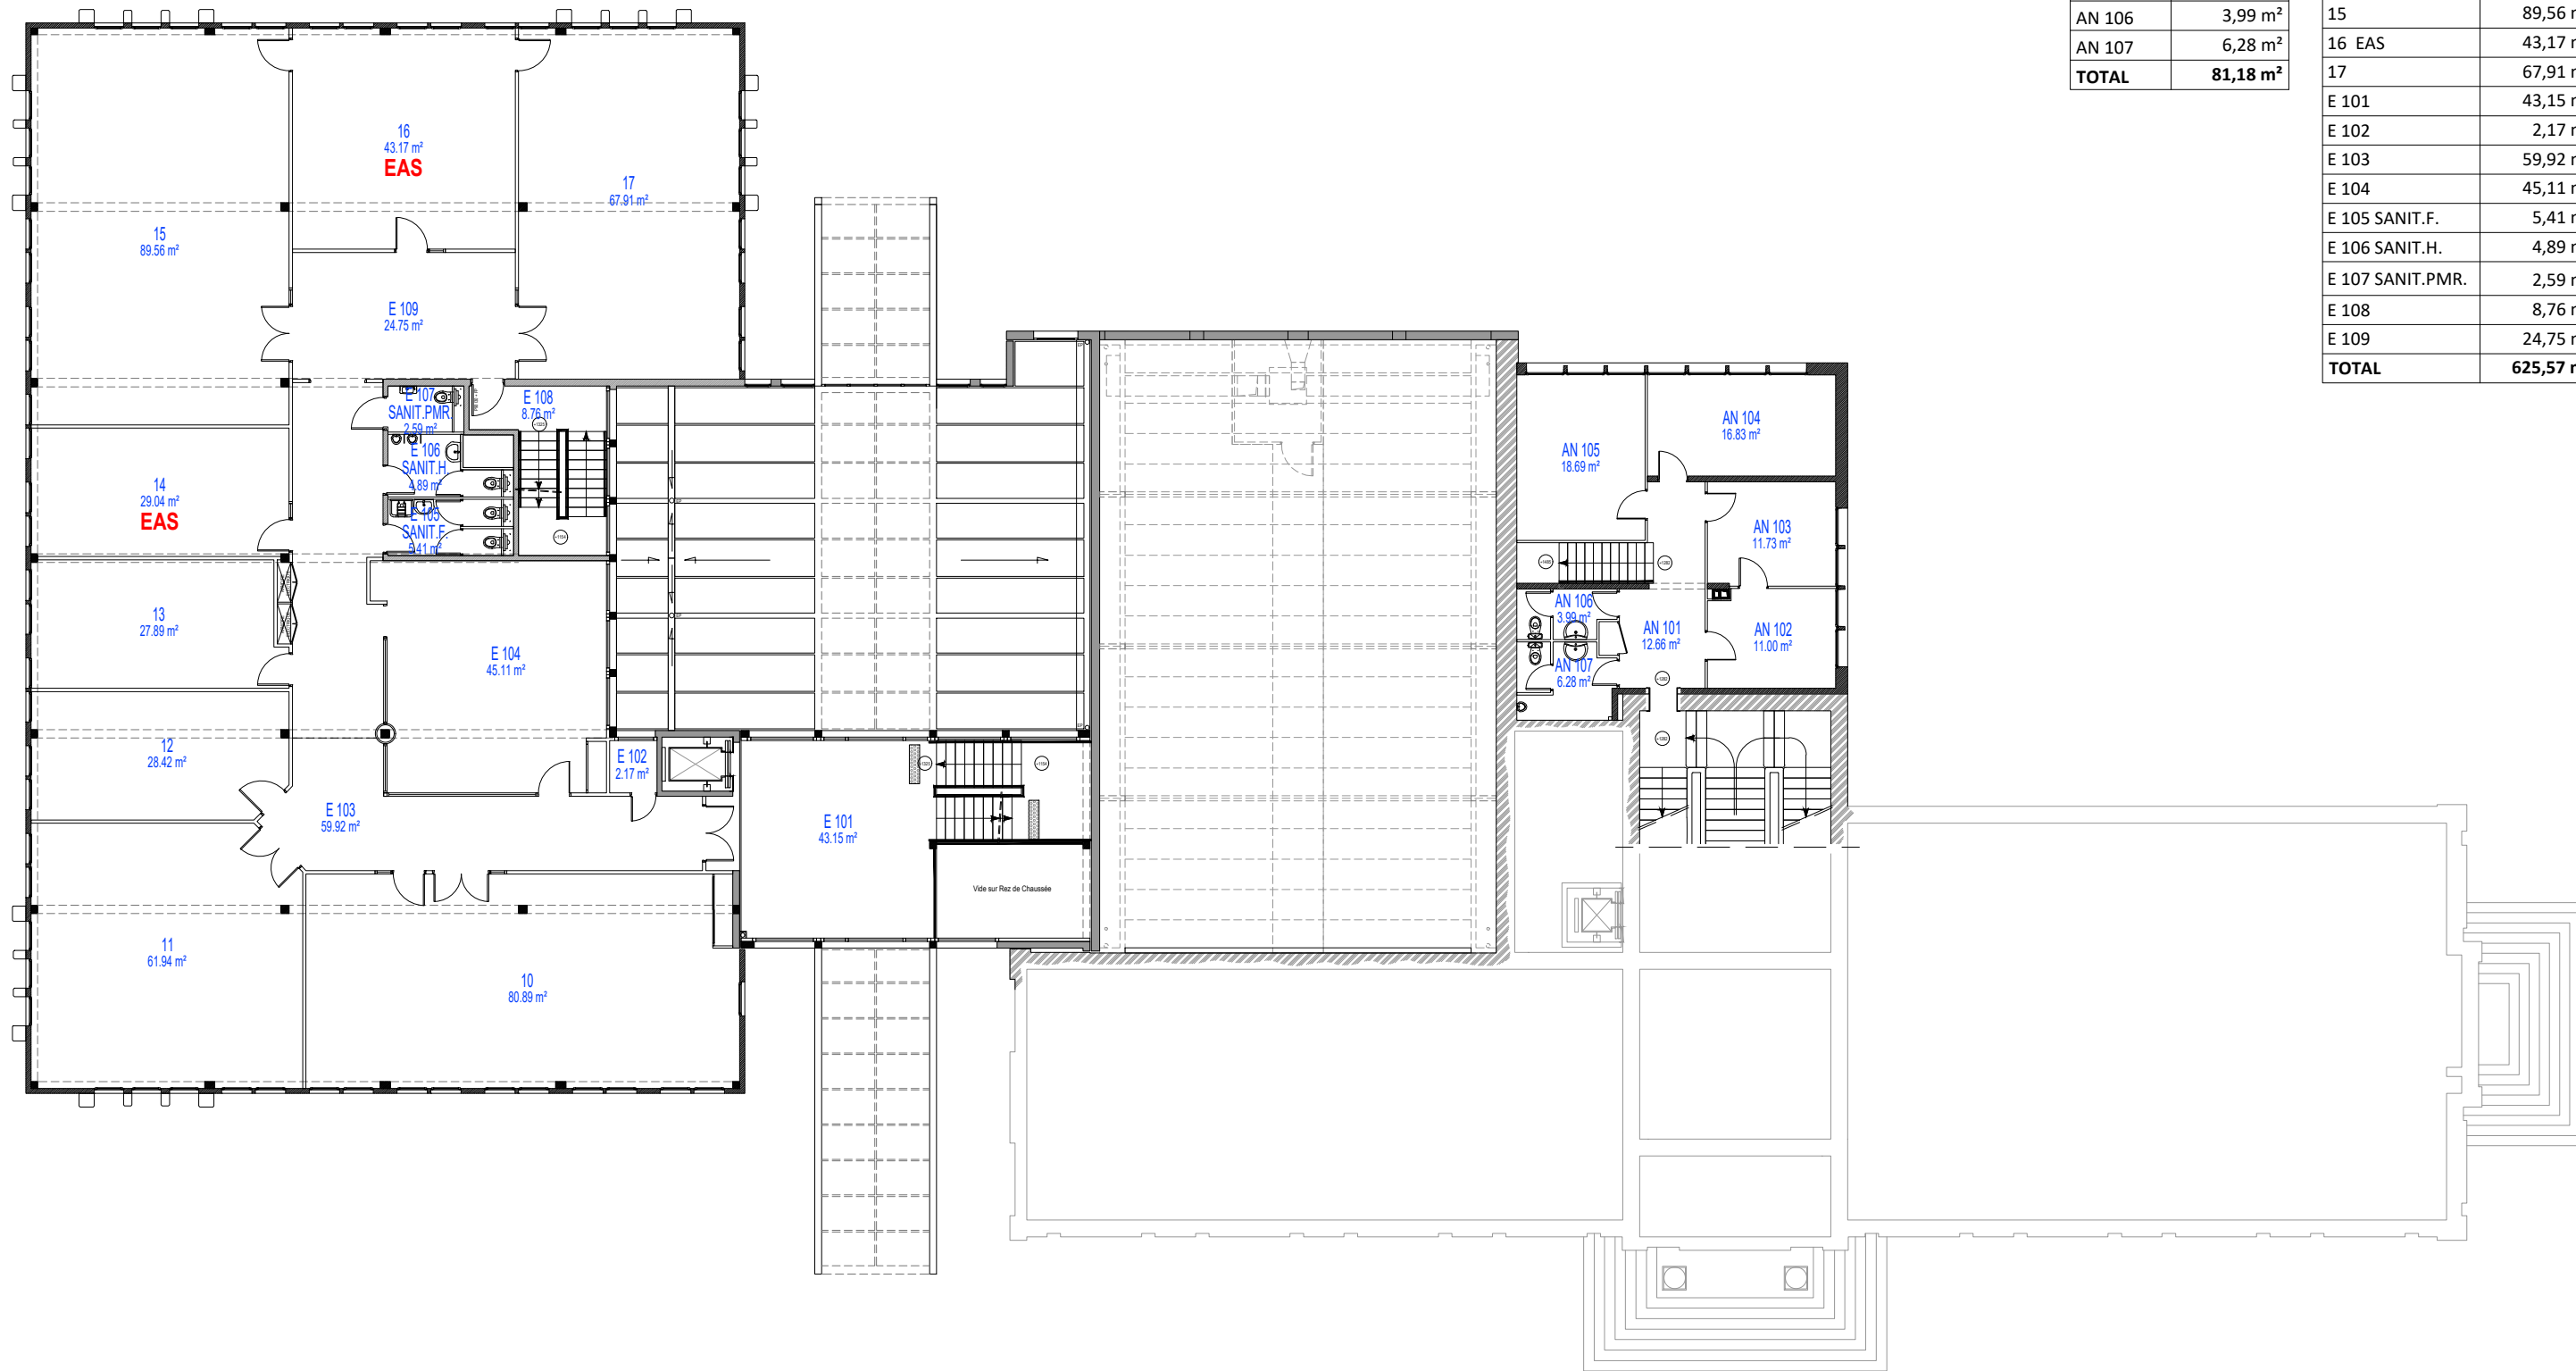


CCI ANNEXE niveau 1	
LOCAL	SURFACE
AN 101	12,66 m²
AN 102	11,00 m²
AN 103	11,73 m²
AN 104	16,83 m²
AN 105	18,69 m²
AN 106	3,99 m²
AN 107	6,28 m²
TOTAL	81,18 m²

ESTA 1er étage	
LOCAL	SURFACE
10	80,89 m²
11	61,94 m²
12	28,42 m²
13	27,89 m²
14 EAS	29,04 m²
15	89,56 m²
16 EAS	43,17 m²
17	67,91 m²
E 101	43,15 m²
E 102	2,17 m²
E 103	59,92 m²
E 104	45,11 m²
E 105 SANIT.F.	5,41 m²
E 106 SANIT.H.	4,89 m²
E 107 SANIT.PMR.	2,59 m²
E 108	8,76 m²
E 109	24,75 m²
TOTAL	625,57 m²

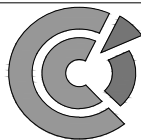

**CCI TERRITOIRE
DE BELFORT**
1, Rue du Docteur Fréry - 90004 BELFORT

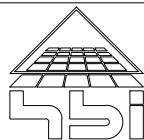

CCI TERRITOIRE DE BELFORT

1 rue du docteur Fréry 90004 BELFORT

1 rue du docteur Fréry 90004 BELFORT

MAITRE D'ŒUVRE : Cabinet HBI - 6 Rue du Rhône 90000 BELFORT
Tél : 03 84 57 02 42 Email : belfort@hbinet.com


ESTA PLAN DU 1ER ETAGE - CCI ANNEXE NIVEAU 1

Fichier : 20210322 dossier plans edl- ccitb - hbi.dwg

EDL 03

Date : 22/03/2021


Echelle : 1/200

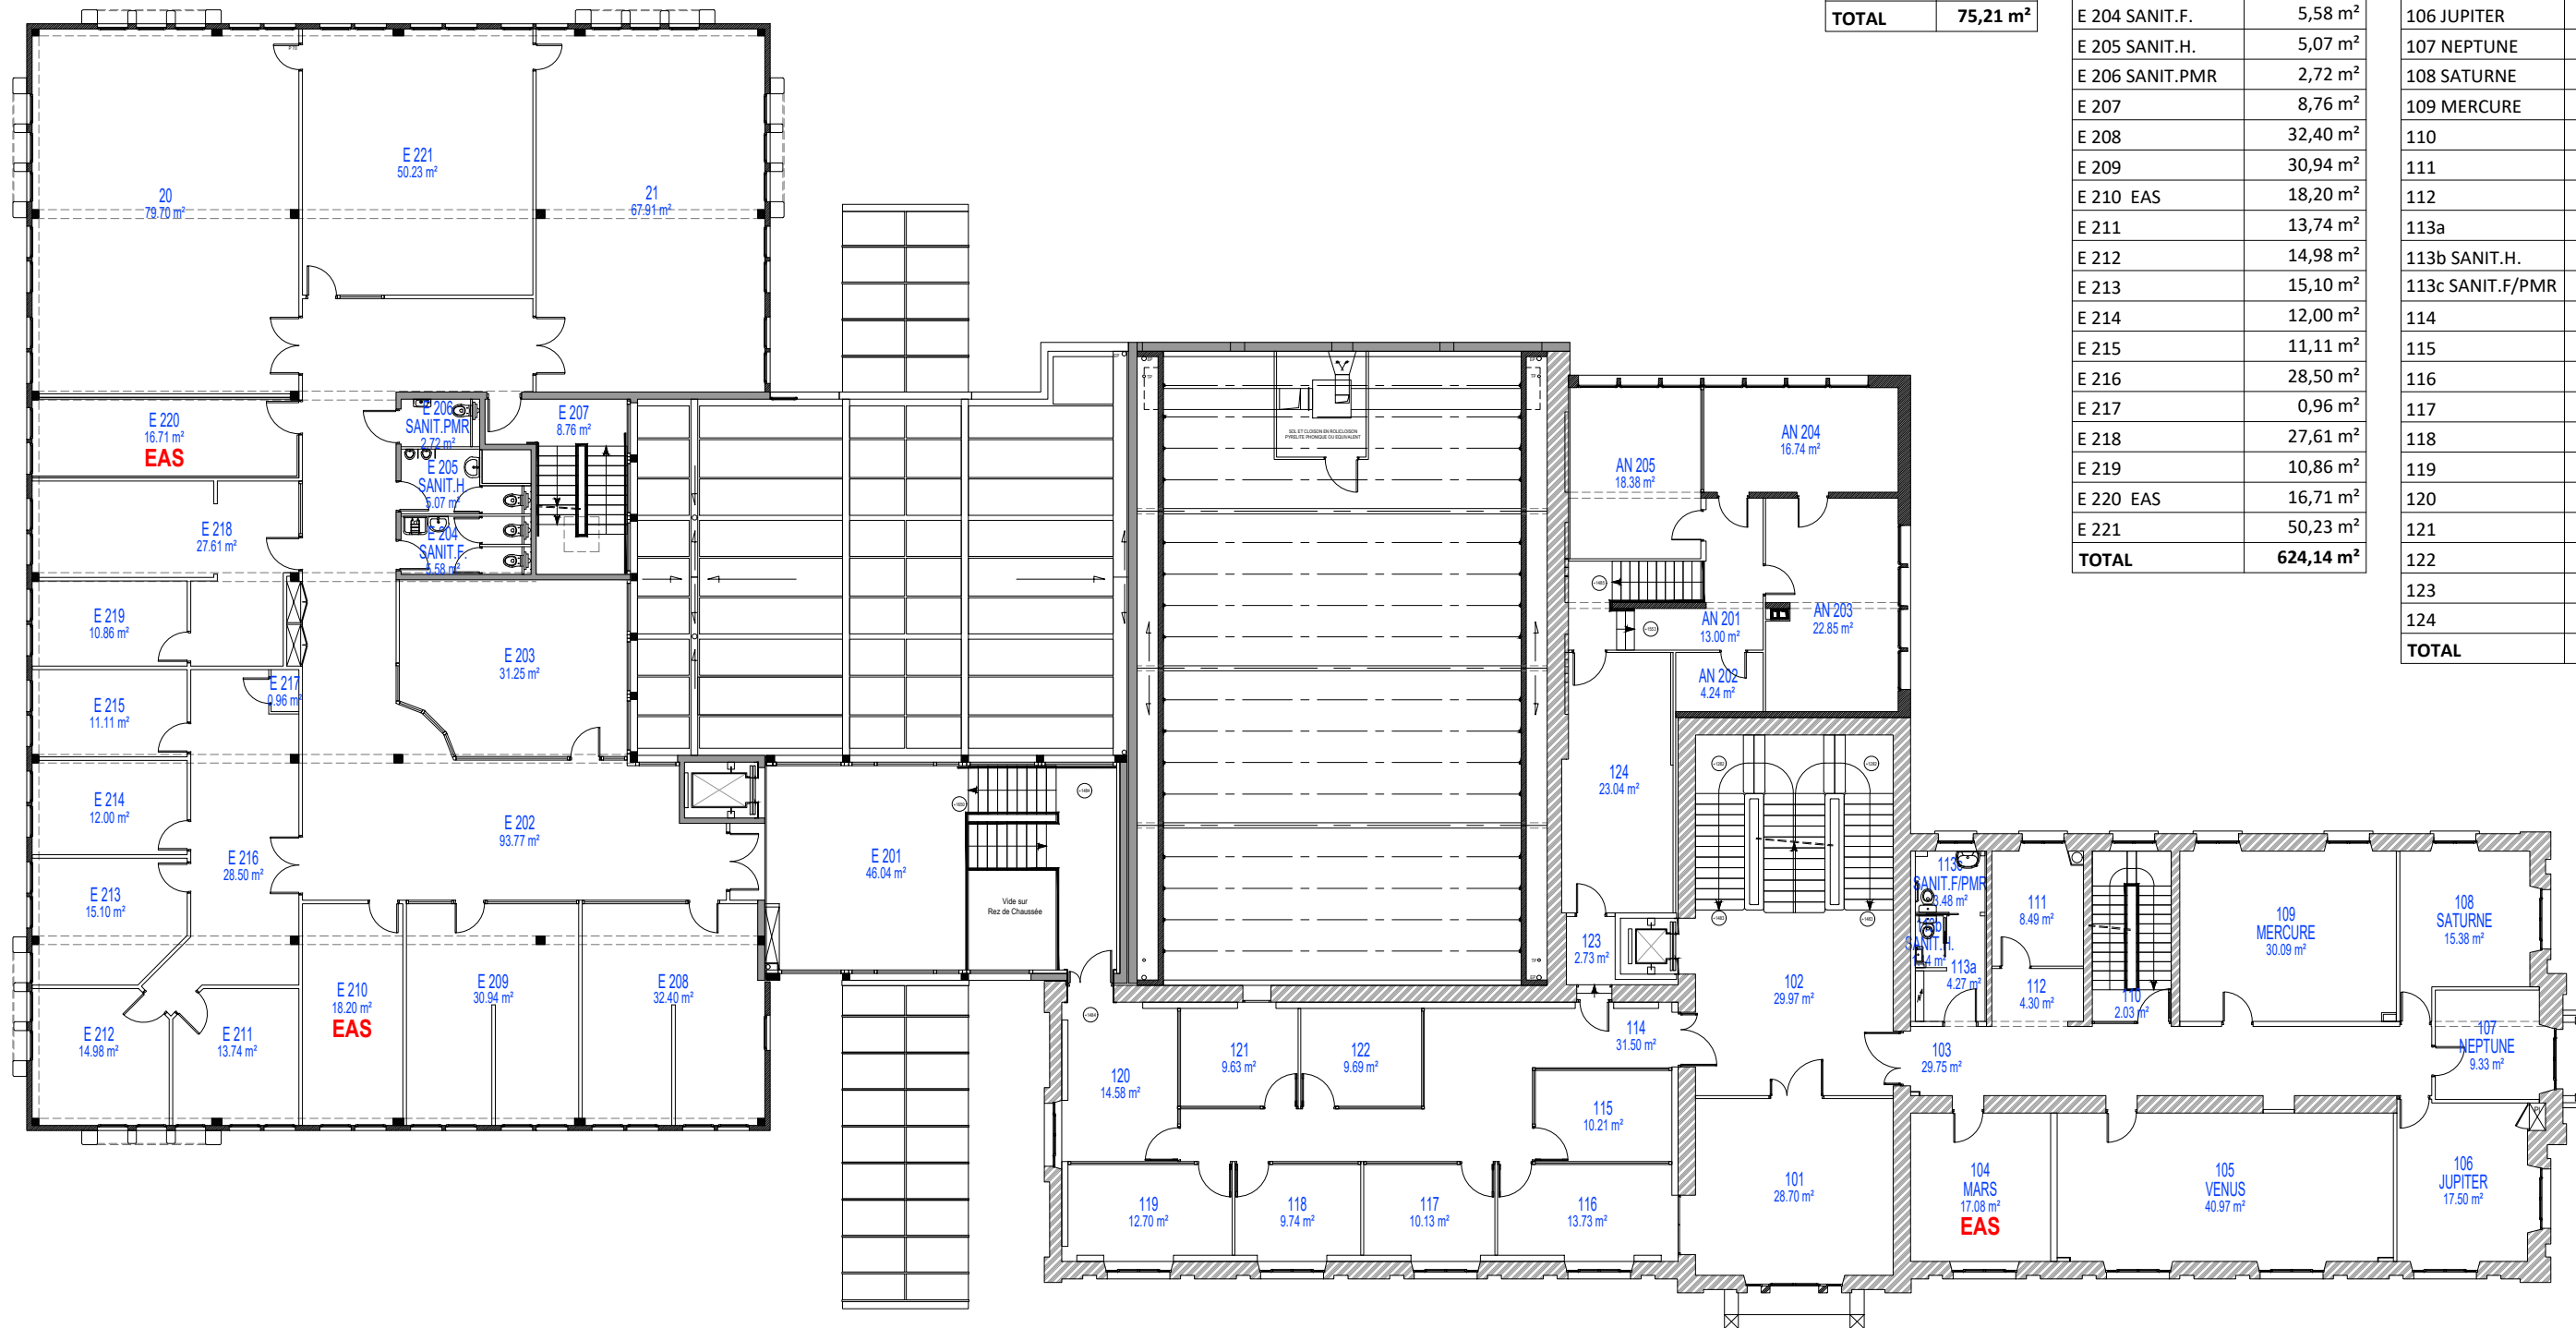

CCI ANNEXE niveau 2	
LOCAL	SURFACE
AN 201	13,00 m²
AN 202	4,24 m²
AN 203	22,85 m²
AN 204	16,74 m²
AN 205	18,38 m²
TOTAL	75,21 m²

ESTA 2e étage	
LOCAL	SURFACE
20	79,70 m²
21	67,91 m²
E 201	46,04 m²
E 202	93,77 m²
E 203	31,25 m²
E 204 SANIT.F.	5,58 m²
E 205 SANIT.H.	5,07 m²
E 206 SANIT.PMR	2,72 m²
E 207	8,76 m²
E 208	32,40 m²
E 209	30,94 m²
E 210 EAS	18,20 m²
E 211	13,74 m²
E 212	14,98 m²
E 213	15,10 m²
E 214	12,00 m²
E 215	11,11 m²
E 216	28,50 m²
E 217	0,96 m²
E 218	27,61 m²
E 219	10,86 m²
E 220 EAS	16,71 m²
E 221	50,23 m²
TOTAL	624,14 m²

CCI 1er étage	
LOCAL	SURFACE
101	28,70 m²
102	29,97 m²
103	29,75 m²
104 MARS EAS	17,08 m²
105 VENUS	40,97 m²
106 JUPITER	17,50 m²
107 NEPTUNE	9,33 m²
108 SATURNE	15,38 m²
109 MERCURE	30,09 m²
110	2,03 m²
111	8,49 m²
112	4,30 m²
113a	4,27 m²
113b SANIT.H.	1,14 m²
113c SANIT.F/PMR	3,48 m²
114	31,50 m²
115	10,21 m²
116	13,73 m²
117	10,13 m²
118	9,74 m²
119	12,70 m²
120	14,58 m²
121	9,63 m²
122	9,69 m²
123	2,73 m²
124	23,04 m²
TOTAL	390,16 m²

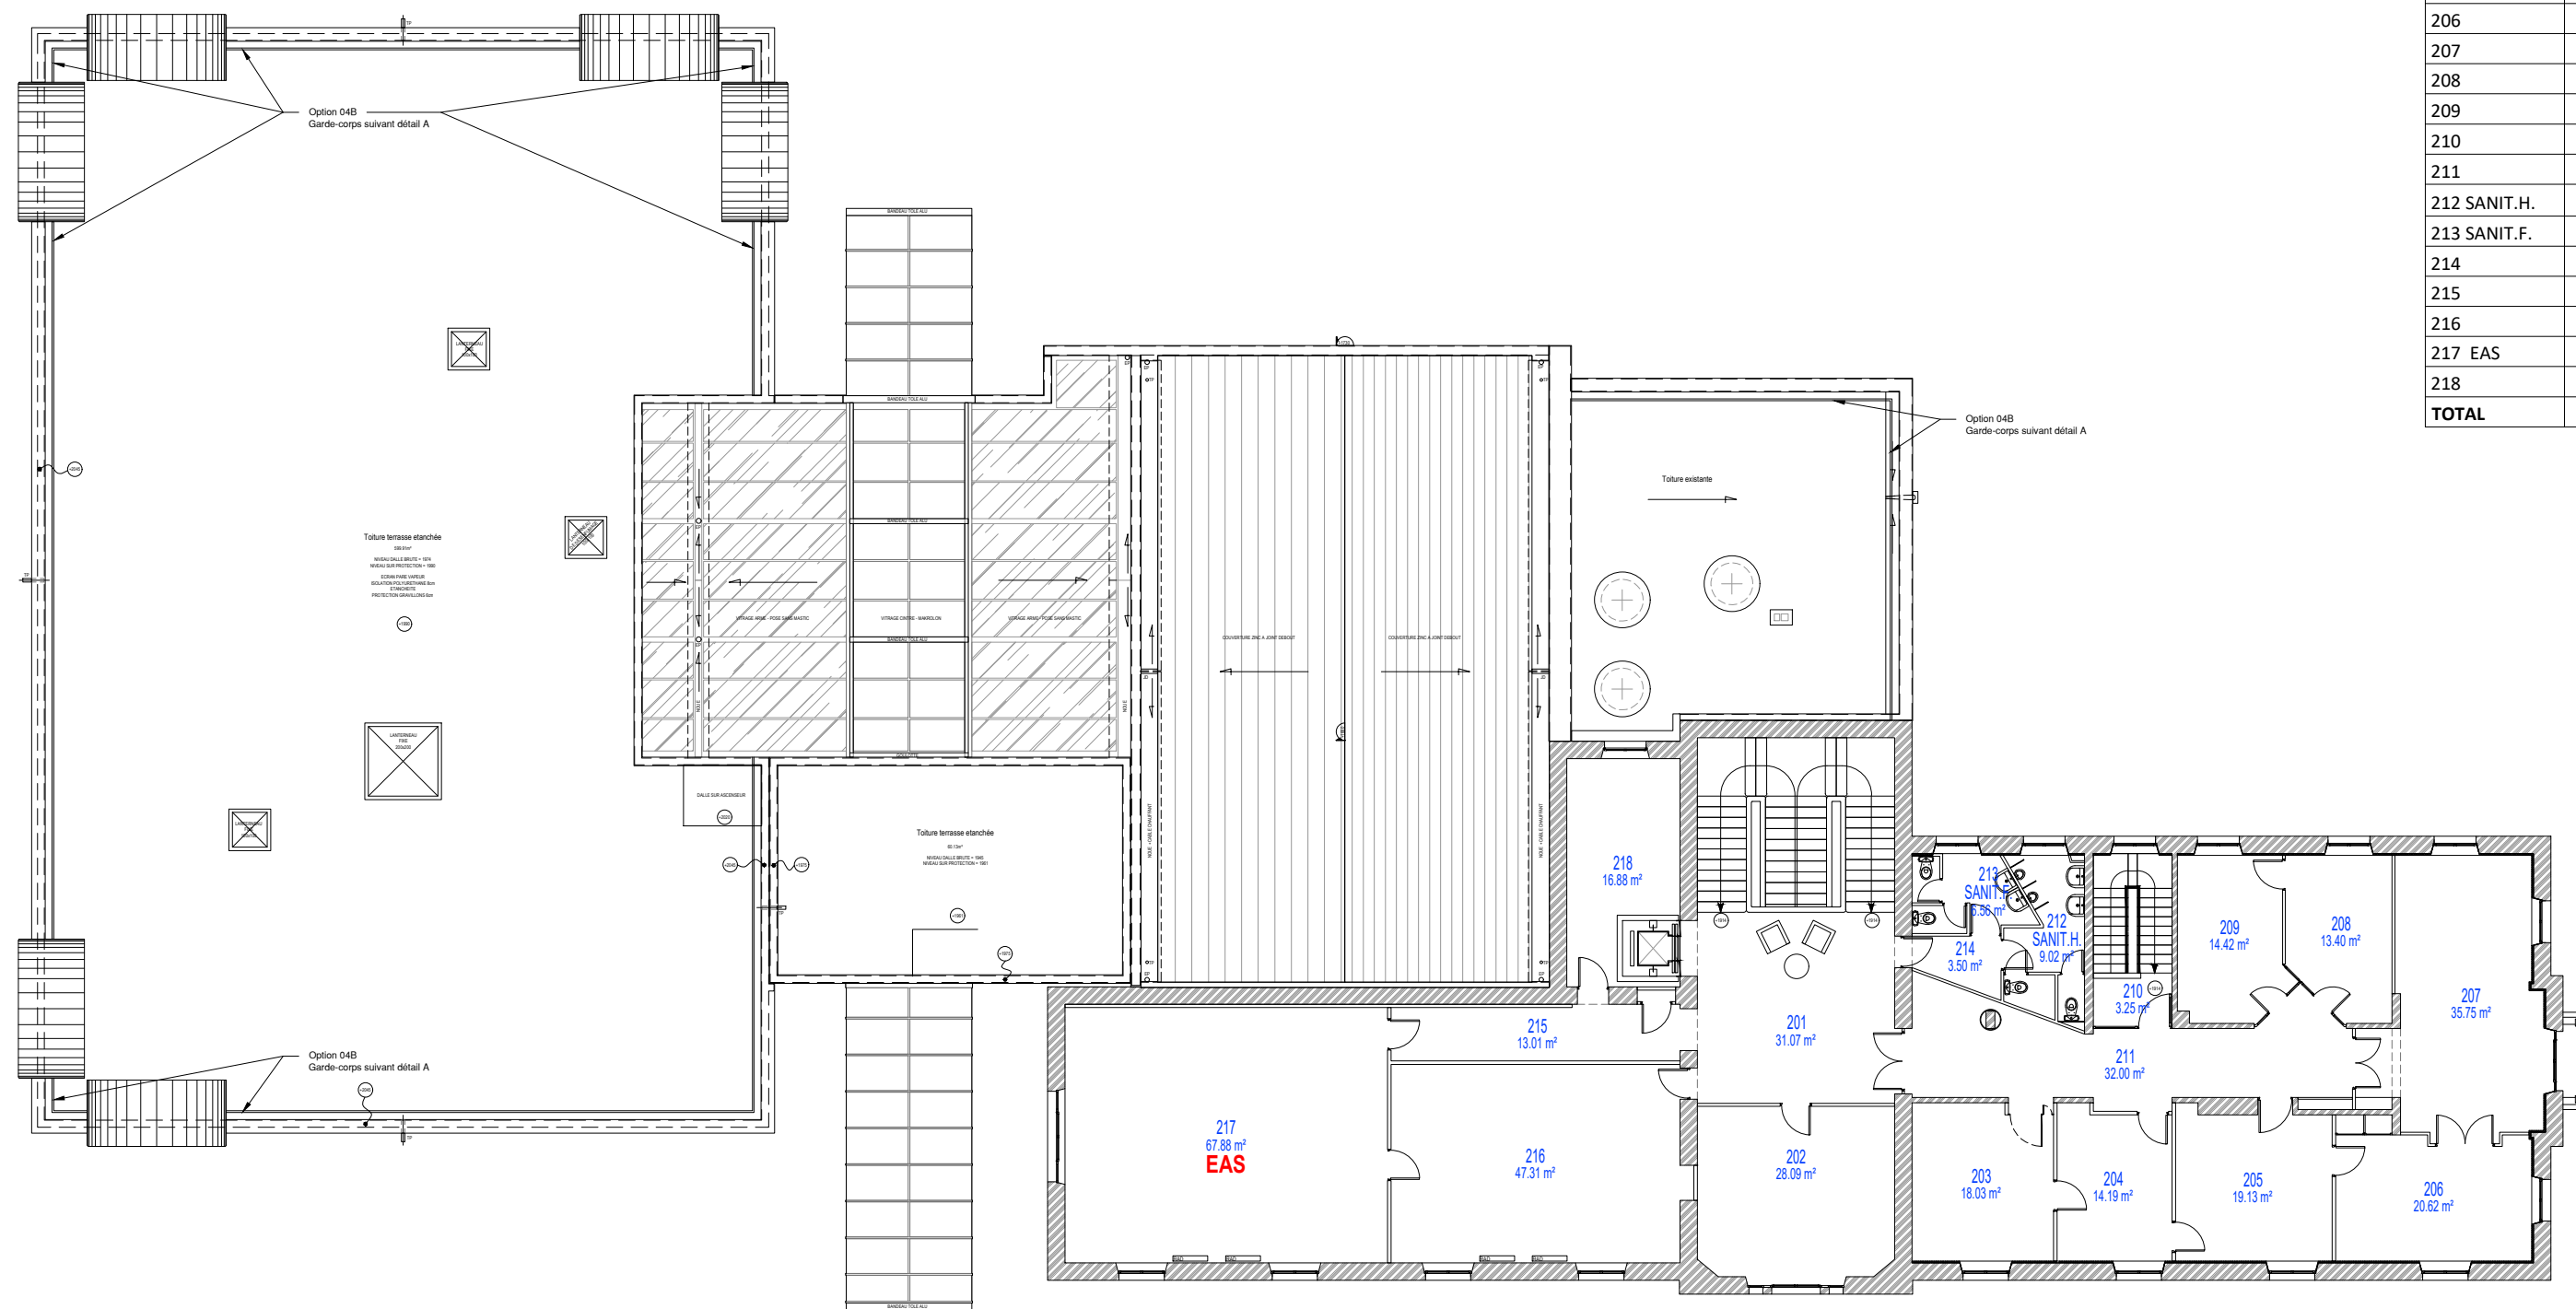

CCI 2e étage	
LOCAL	SURFACE
201	31,07 m ²
202	28,09 m ²
203	18,03 m ²
204	14,19 m ²
205	19,13 m ²
206	20,62 m ²
207	35,75 m ²
208	13,40 m ²
209	14,42 m ²
210	3,25 m ²
211	32,00 m ²
212 SANIT.H.	9,02 m ²
213 SANIT.F.	6,56 m ²
214	3,50 m ²
215	13,01 m ²
216	47,31 m ²
217 EAS	67,88 m ²
218	16,88 m ²
TOTAL	394,11 m ²