



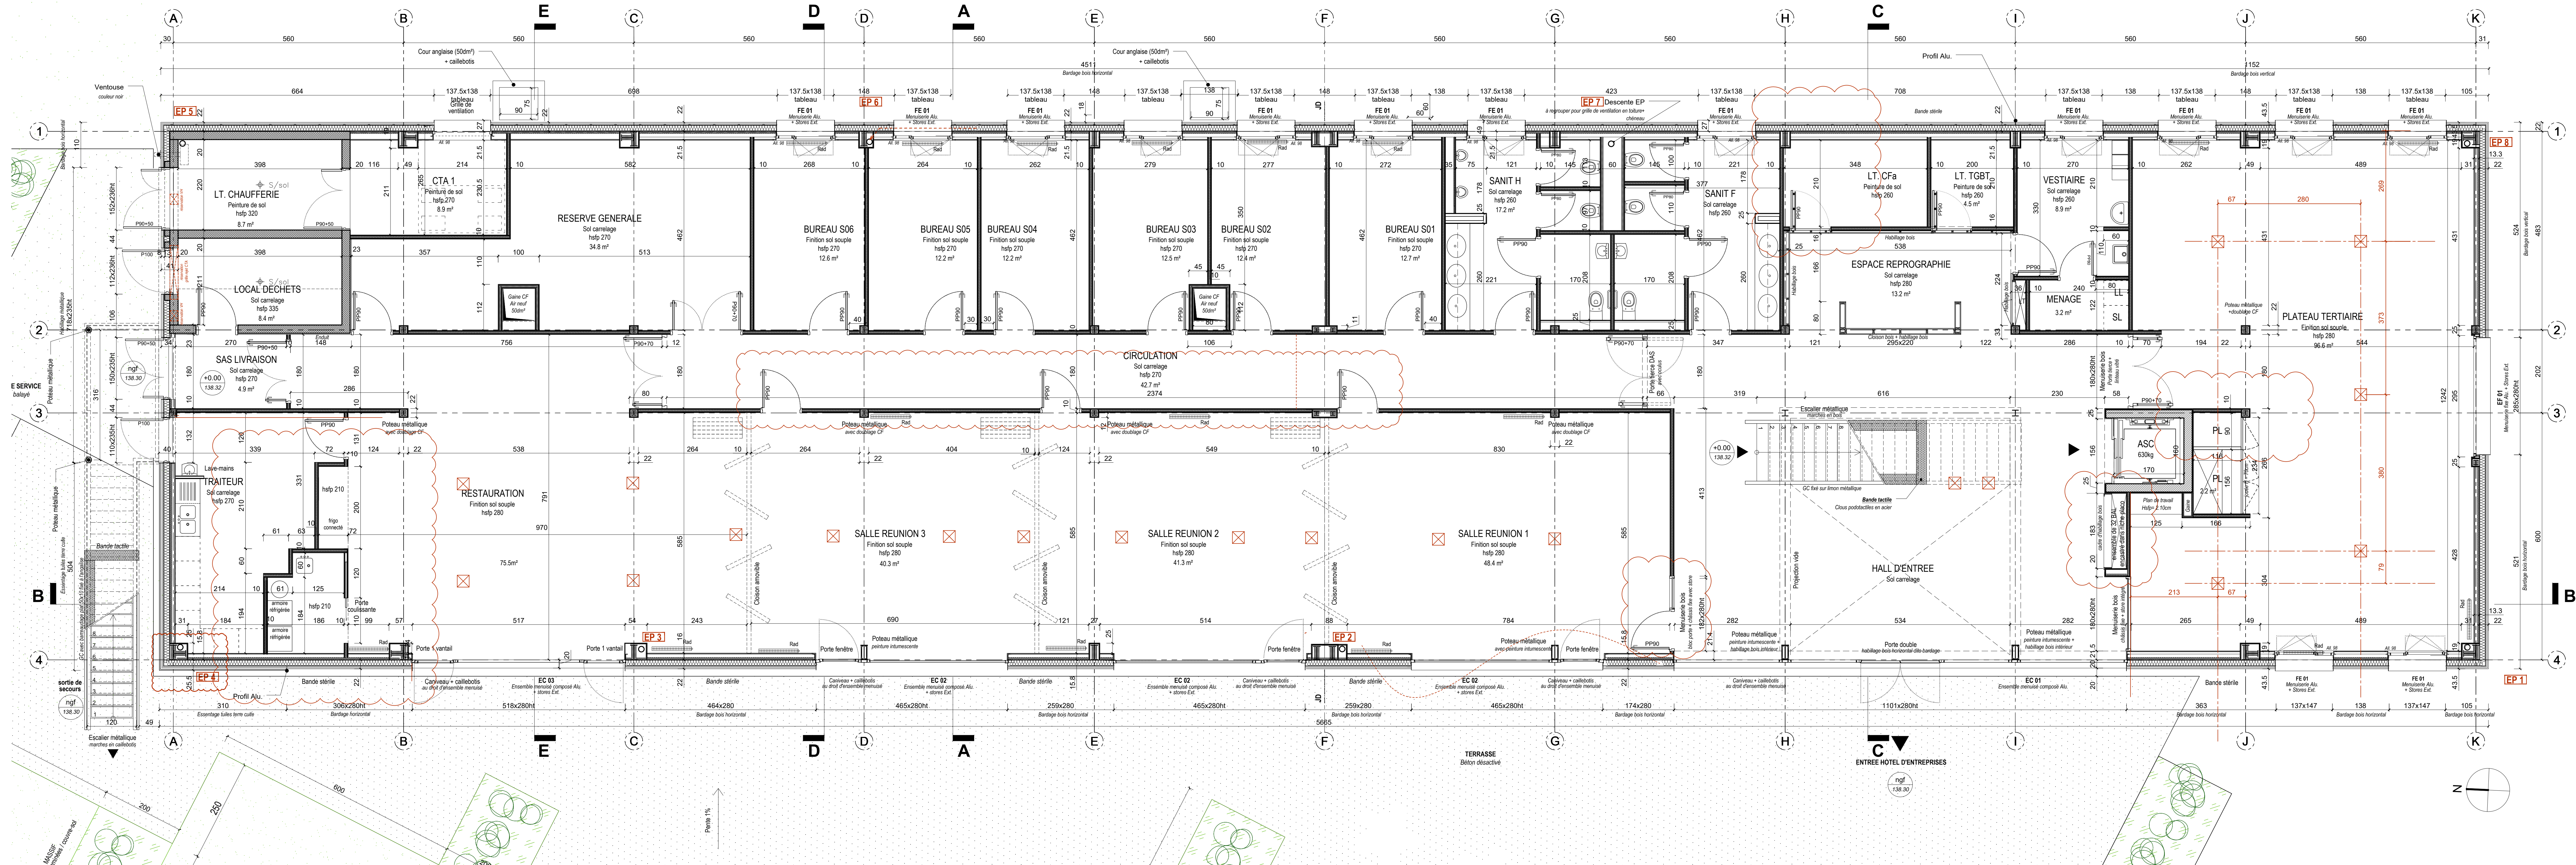


PLAN DU NIVEAU RDC
ECH 1:50

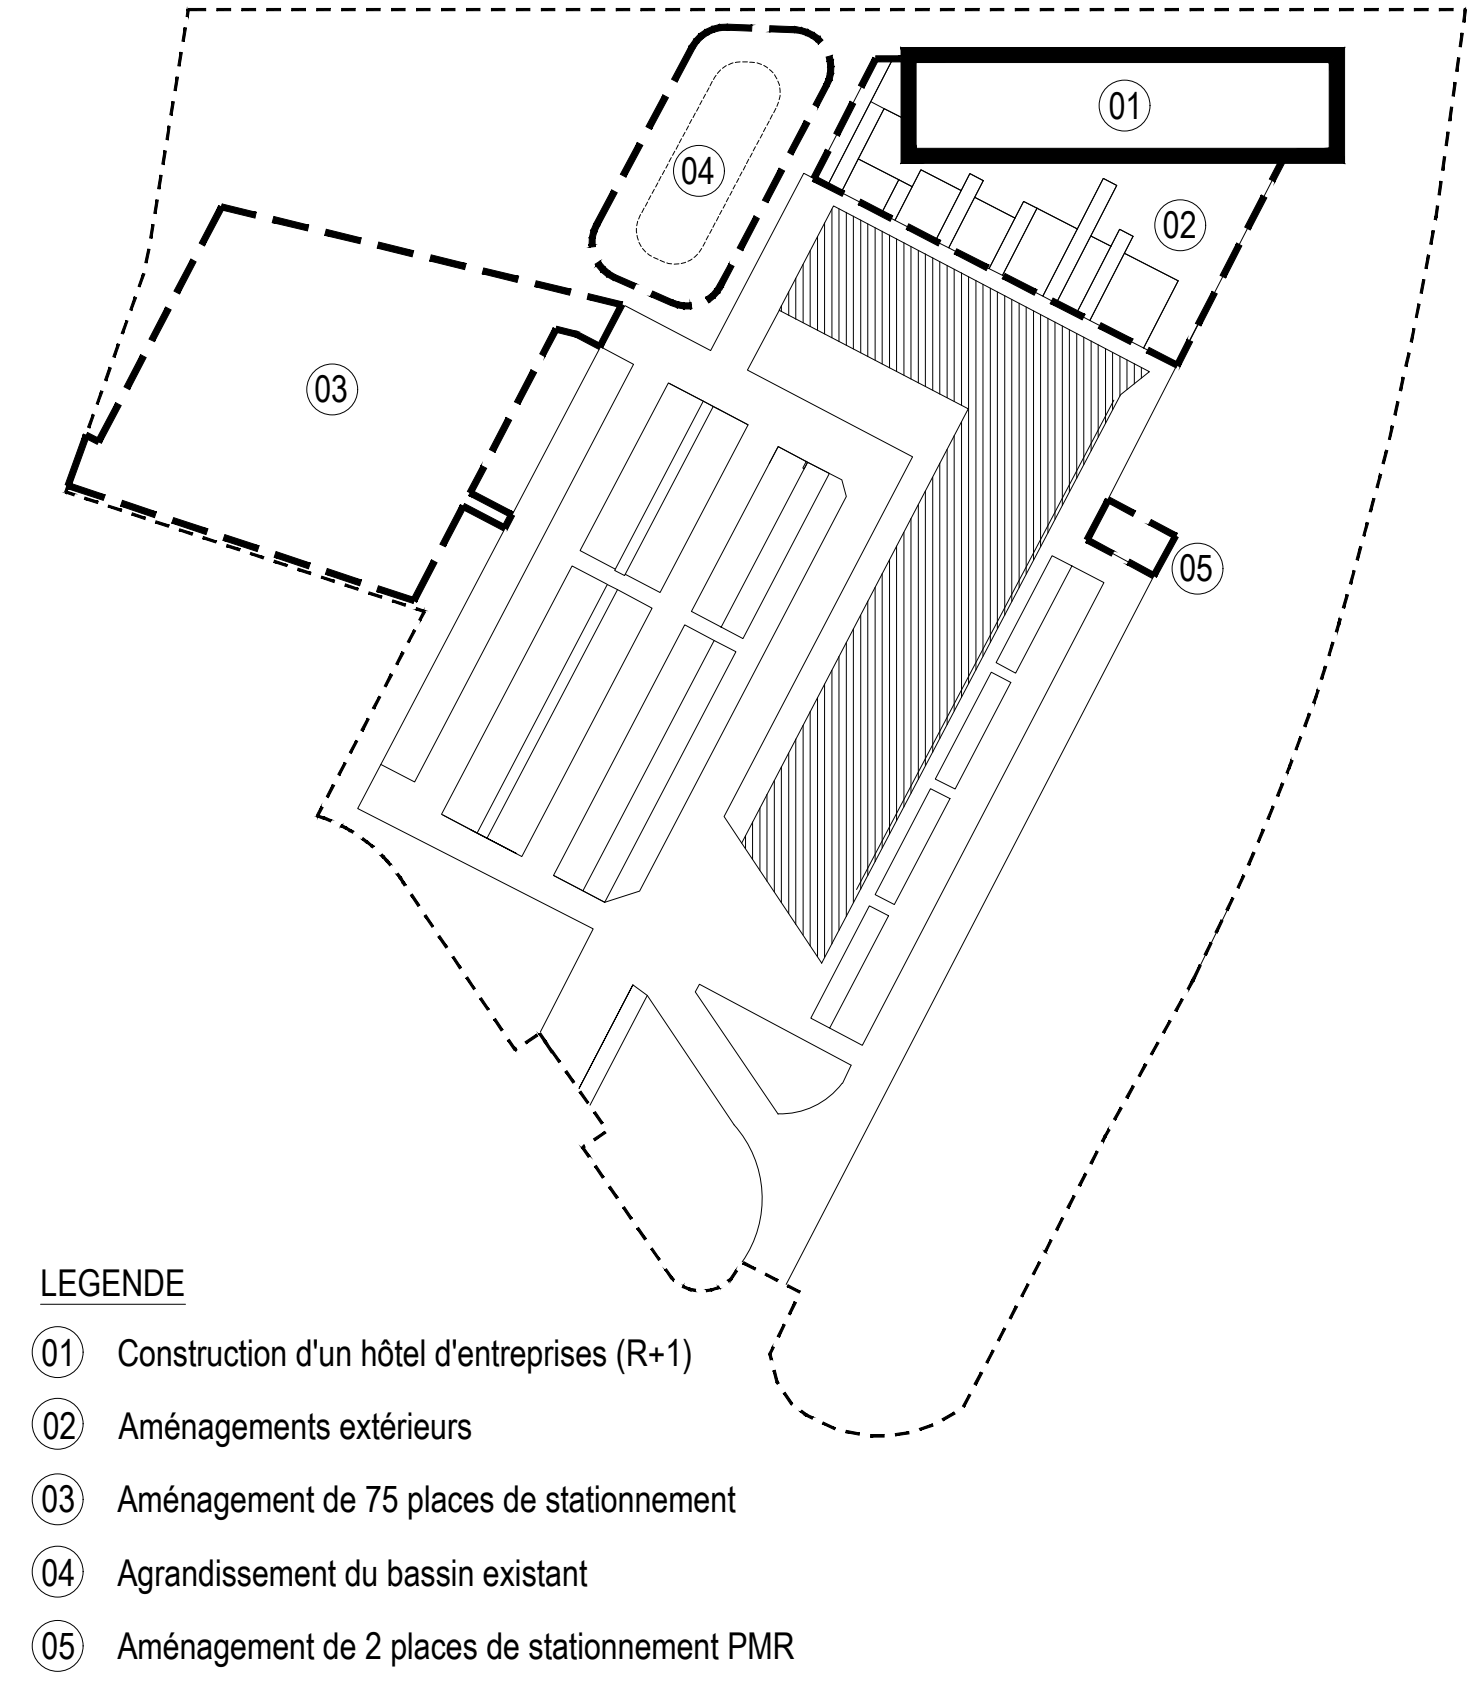

- LEGENDE
- 01 Construction d'un hôtel d'entreprises (R+1)
 - 02 Aménagements extérieurs
 - 03 Aménagement de 75 places de stationnement
 - 04 Agrandissement du bassin existant
 - 05 Aménagement de 2 places de stationnement PMR

PLAN DE REPERAGE DES TRAVAUX
ECH 1:1000

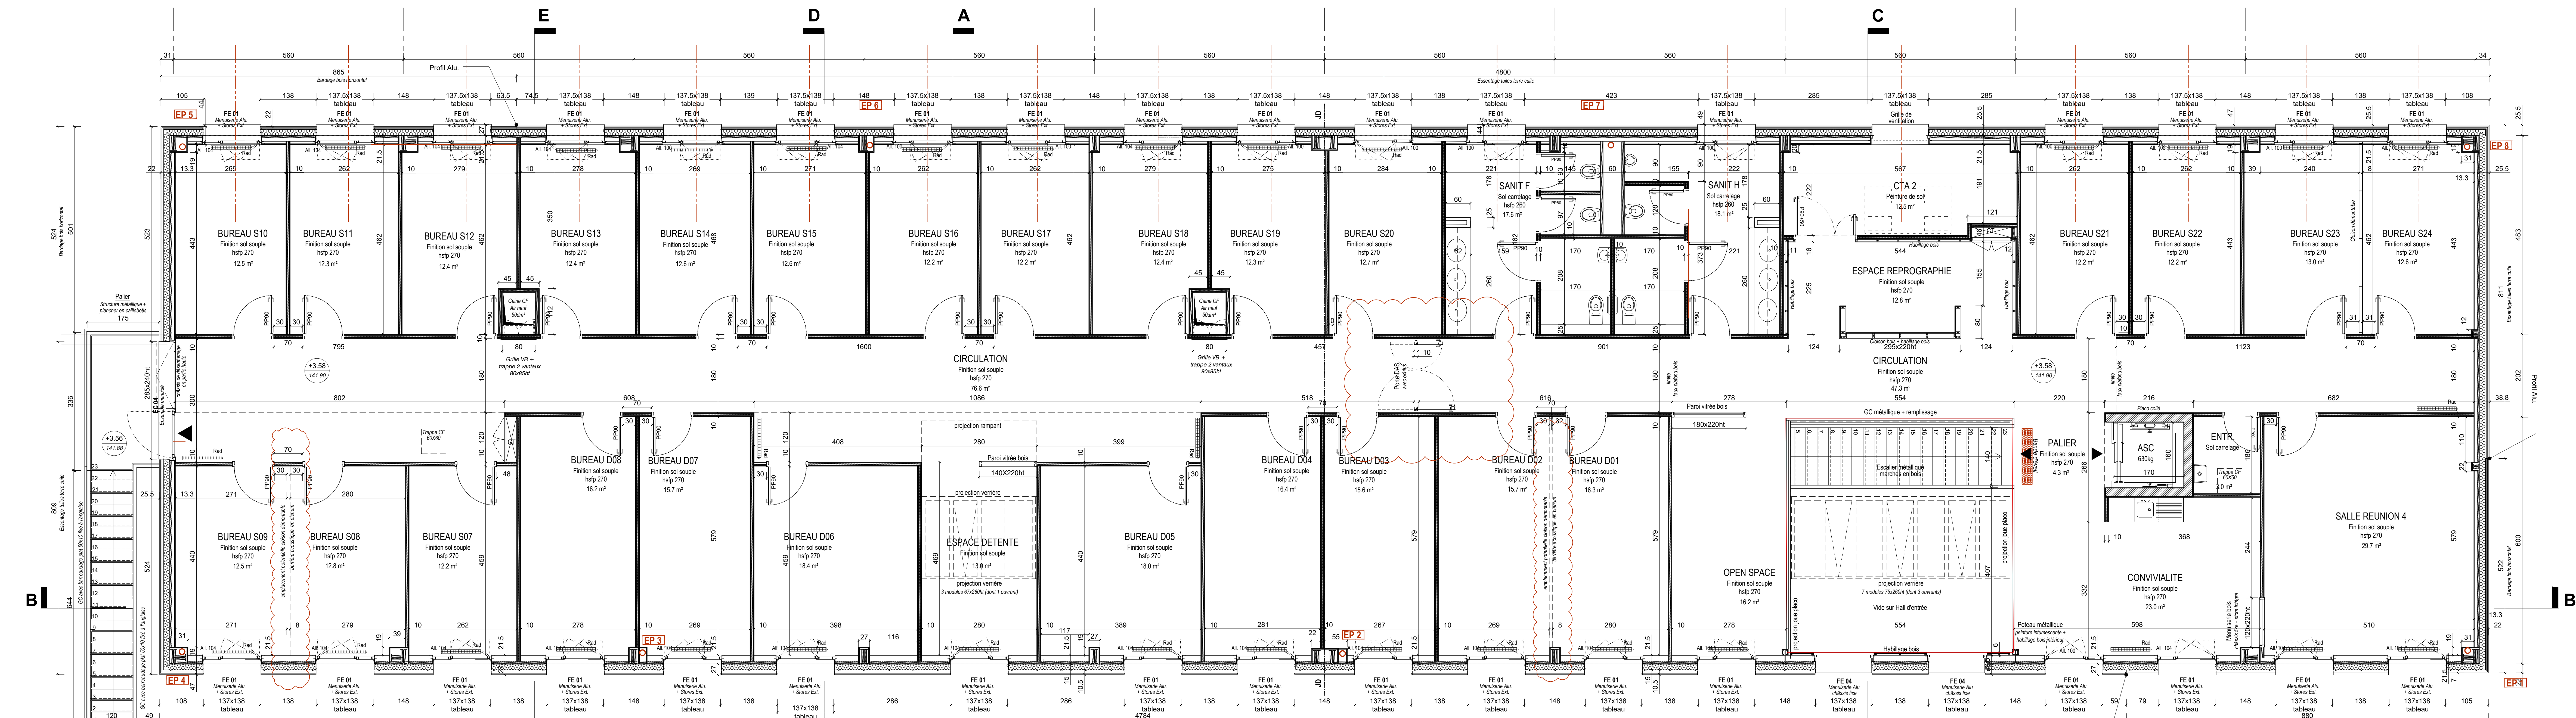

PLAN DU NIVEAU R+1
ECH 1:50

- NATURE DES MODIFICATIONS APPORTEES
- Indice A - 30.05.2023
- Déplacement et adaptation des dimensions des menuiseries selon proposition calepinage bardage bois et tuile
 - Modification équipement plomberie:
 - Implantation lave-mains espace traiteur
 - Implantation Lave-linge et sèche-linge local ménage RDC
- Indice B - 19.06.2023
- Modification aménagement zone traiteur et restaurant
- Indice C - 25.07.2023
- Modification implantations EP et mise à jour doublage / positionnement cloisons
- Indice D - 27.09.2023
- Modification disséminage hall (suppression courtes anglaises)
- Indice E - 31.01.2024
- Modification local CFaibles + suppression sanitaire F RDC
- Indice F - 19.04.2024
- Modification sens des portes salle de réunion et ensemble sortie de secours R+1
- Indice G - 31.10.2024
- Mise à jour épaisseurs doublage intérieur suite ajout cornière en L au droit des châssis

CONSTRUCTION D'UN HOTEL
D'ENTREPRISE A EVREUX
CCI Portes de Normandie

MAITRISE D'OUVRAGE

POLE ENTREPRENEURIAL
SCI ENTREPRENEURIAL

210 Route de Paris, 27001 EVREUX

MAITRISE D'OEUVRE

ARCHITECTE
ATELIER BETTINGER DES PLANQUES
11 rue de la République, 27000 EVREUX

ECONOMISTE
INGENIERIE DE L'ESTUAIRE
11 rue de la République, 27000 EVREUX

NET STRUCTURE
KUBE STRUCTURE
387 rue des Champs, 76000 ROUEN

NET VIDE/CLIMATISATION
ALBERDO INGENIERIE
123 avenue de la République, 76000 ROUEN

NET ACOUSTIQUE
ACOUSTIBEL
114 rue de la République, 76000 ROUEN

MODIFICATIONS

19.06.2023
25.07.2023
27.09.2023
31.01.2024
19.04.2024
31.10.2024

Indice A
Indice B
Indice C
Indice D
Indice E
Indice F
Indice G

Plans de niveaux

échelle 1:50

AVRIL 2023

PHASE DET

A02