




ECHELLE : 1/50	ETAGE : RDC	PHASE : PRO	Plan n°EL.01.IND02	NOVEMBRE 2025
MINISTERE EDUCATION - 97 RUE DE GRENELLE				
PLAN ELECTRICITE - DEPOSE				
LBE INGENIERIE		101 bis avenue Eugène Delacroix 91210 DRAVEIL		Tel : 01.69.48.89.45 Mail : accueil@lbei.fr

Dépose de l'appareillage, câblage, goulottes, luminaires, éclairage de sécurité, équipements intrusion et équipements SSI


Dépose / repose des équipements de sécurité existant

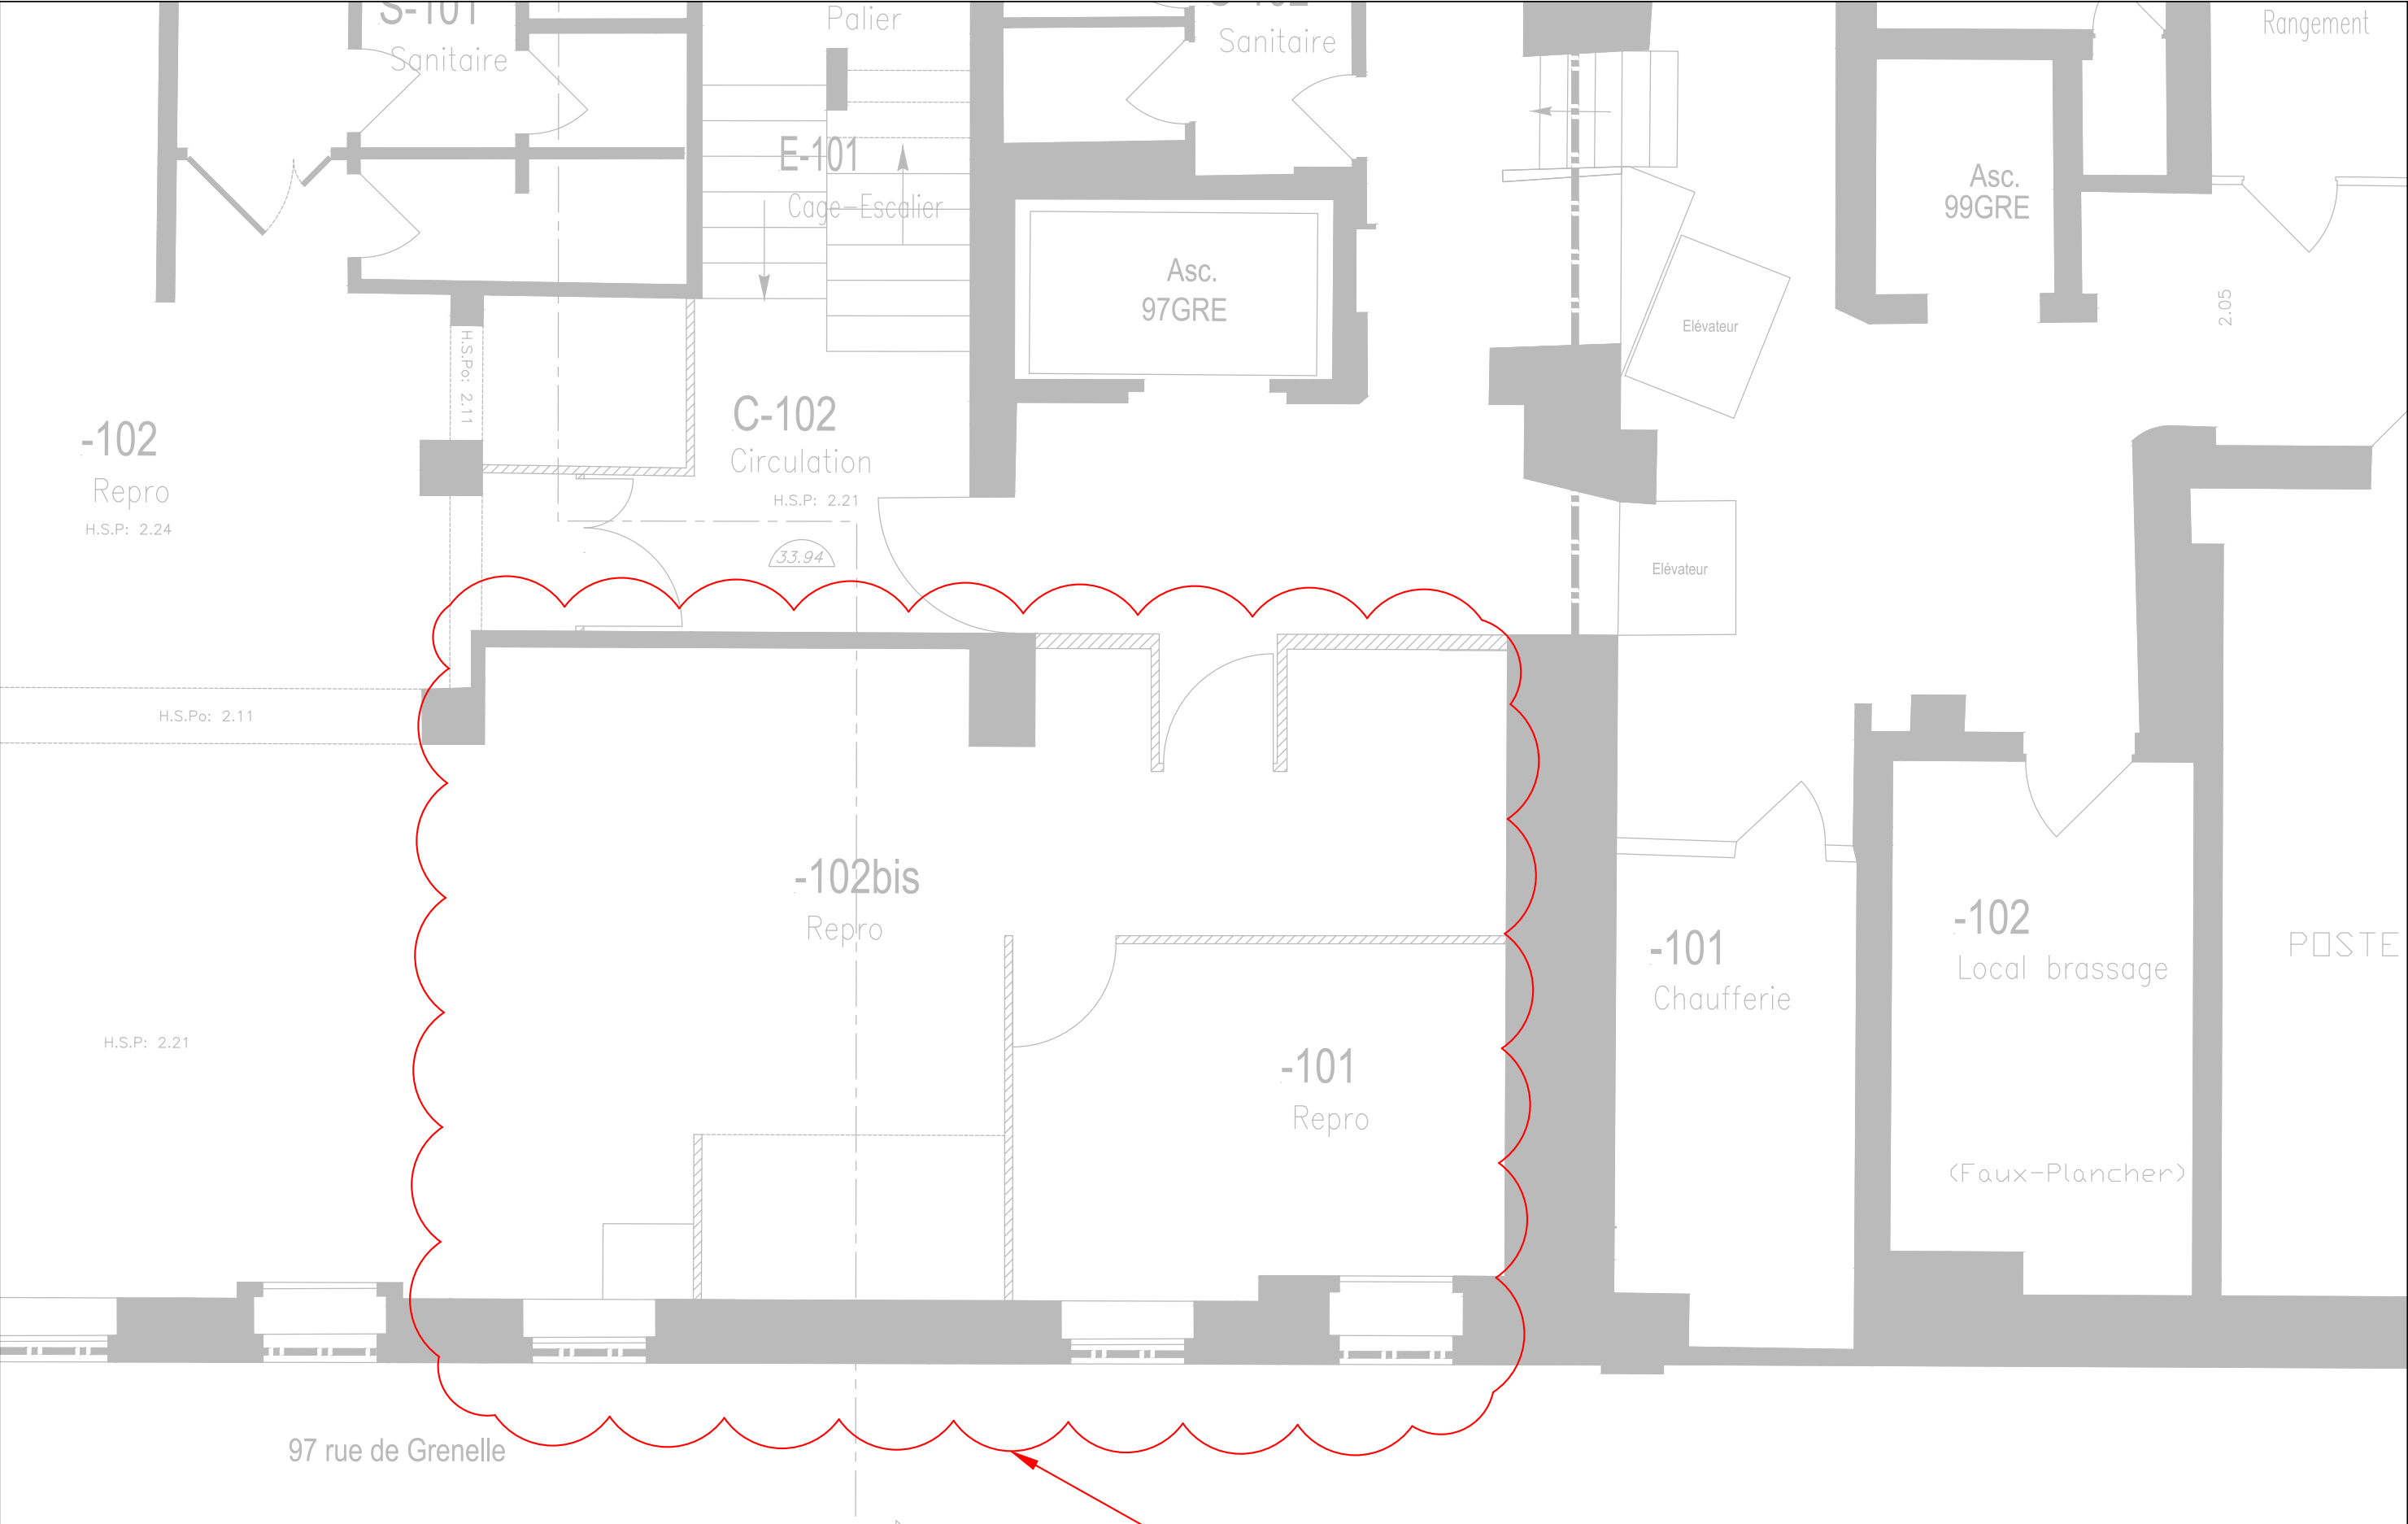


ECHELLE : 1/50	ETAGE : R-1	PHASE : PRO	Plan n°EL.02.IND02	NOVEMBRE 2025
MINISTERE EDUCATION - 97 RUE DE GRENELLE				
PLAN ELECTRICITE - DEPOSE				
LBE INGENIERIE		101 bis avenue Eugène Delacroix 91210 DRAVEIL		Tel : 01.69.48.89.45 Mail : accueil@lbei.fr

Dépose de l'appareillage, câblage, goulottes, luminaires, éclairage de sécurité et équipements SSI

Dépose / repose des équipements de sécurité

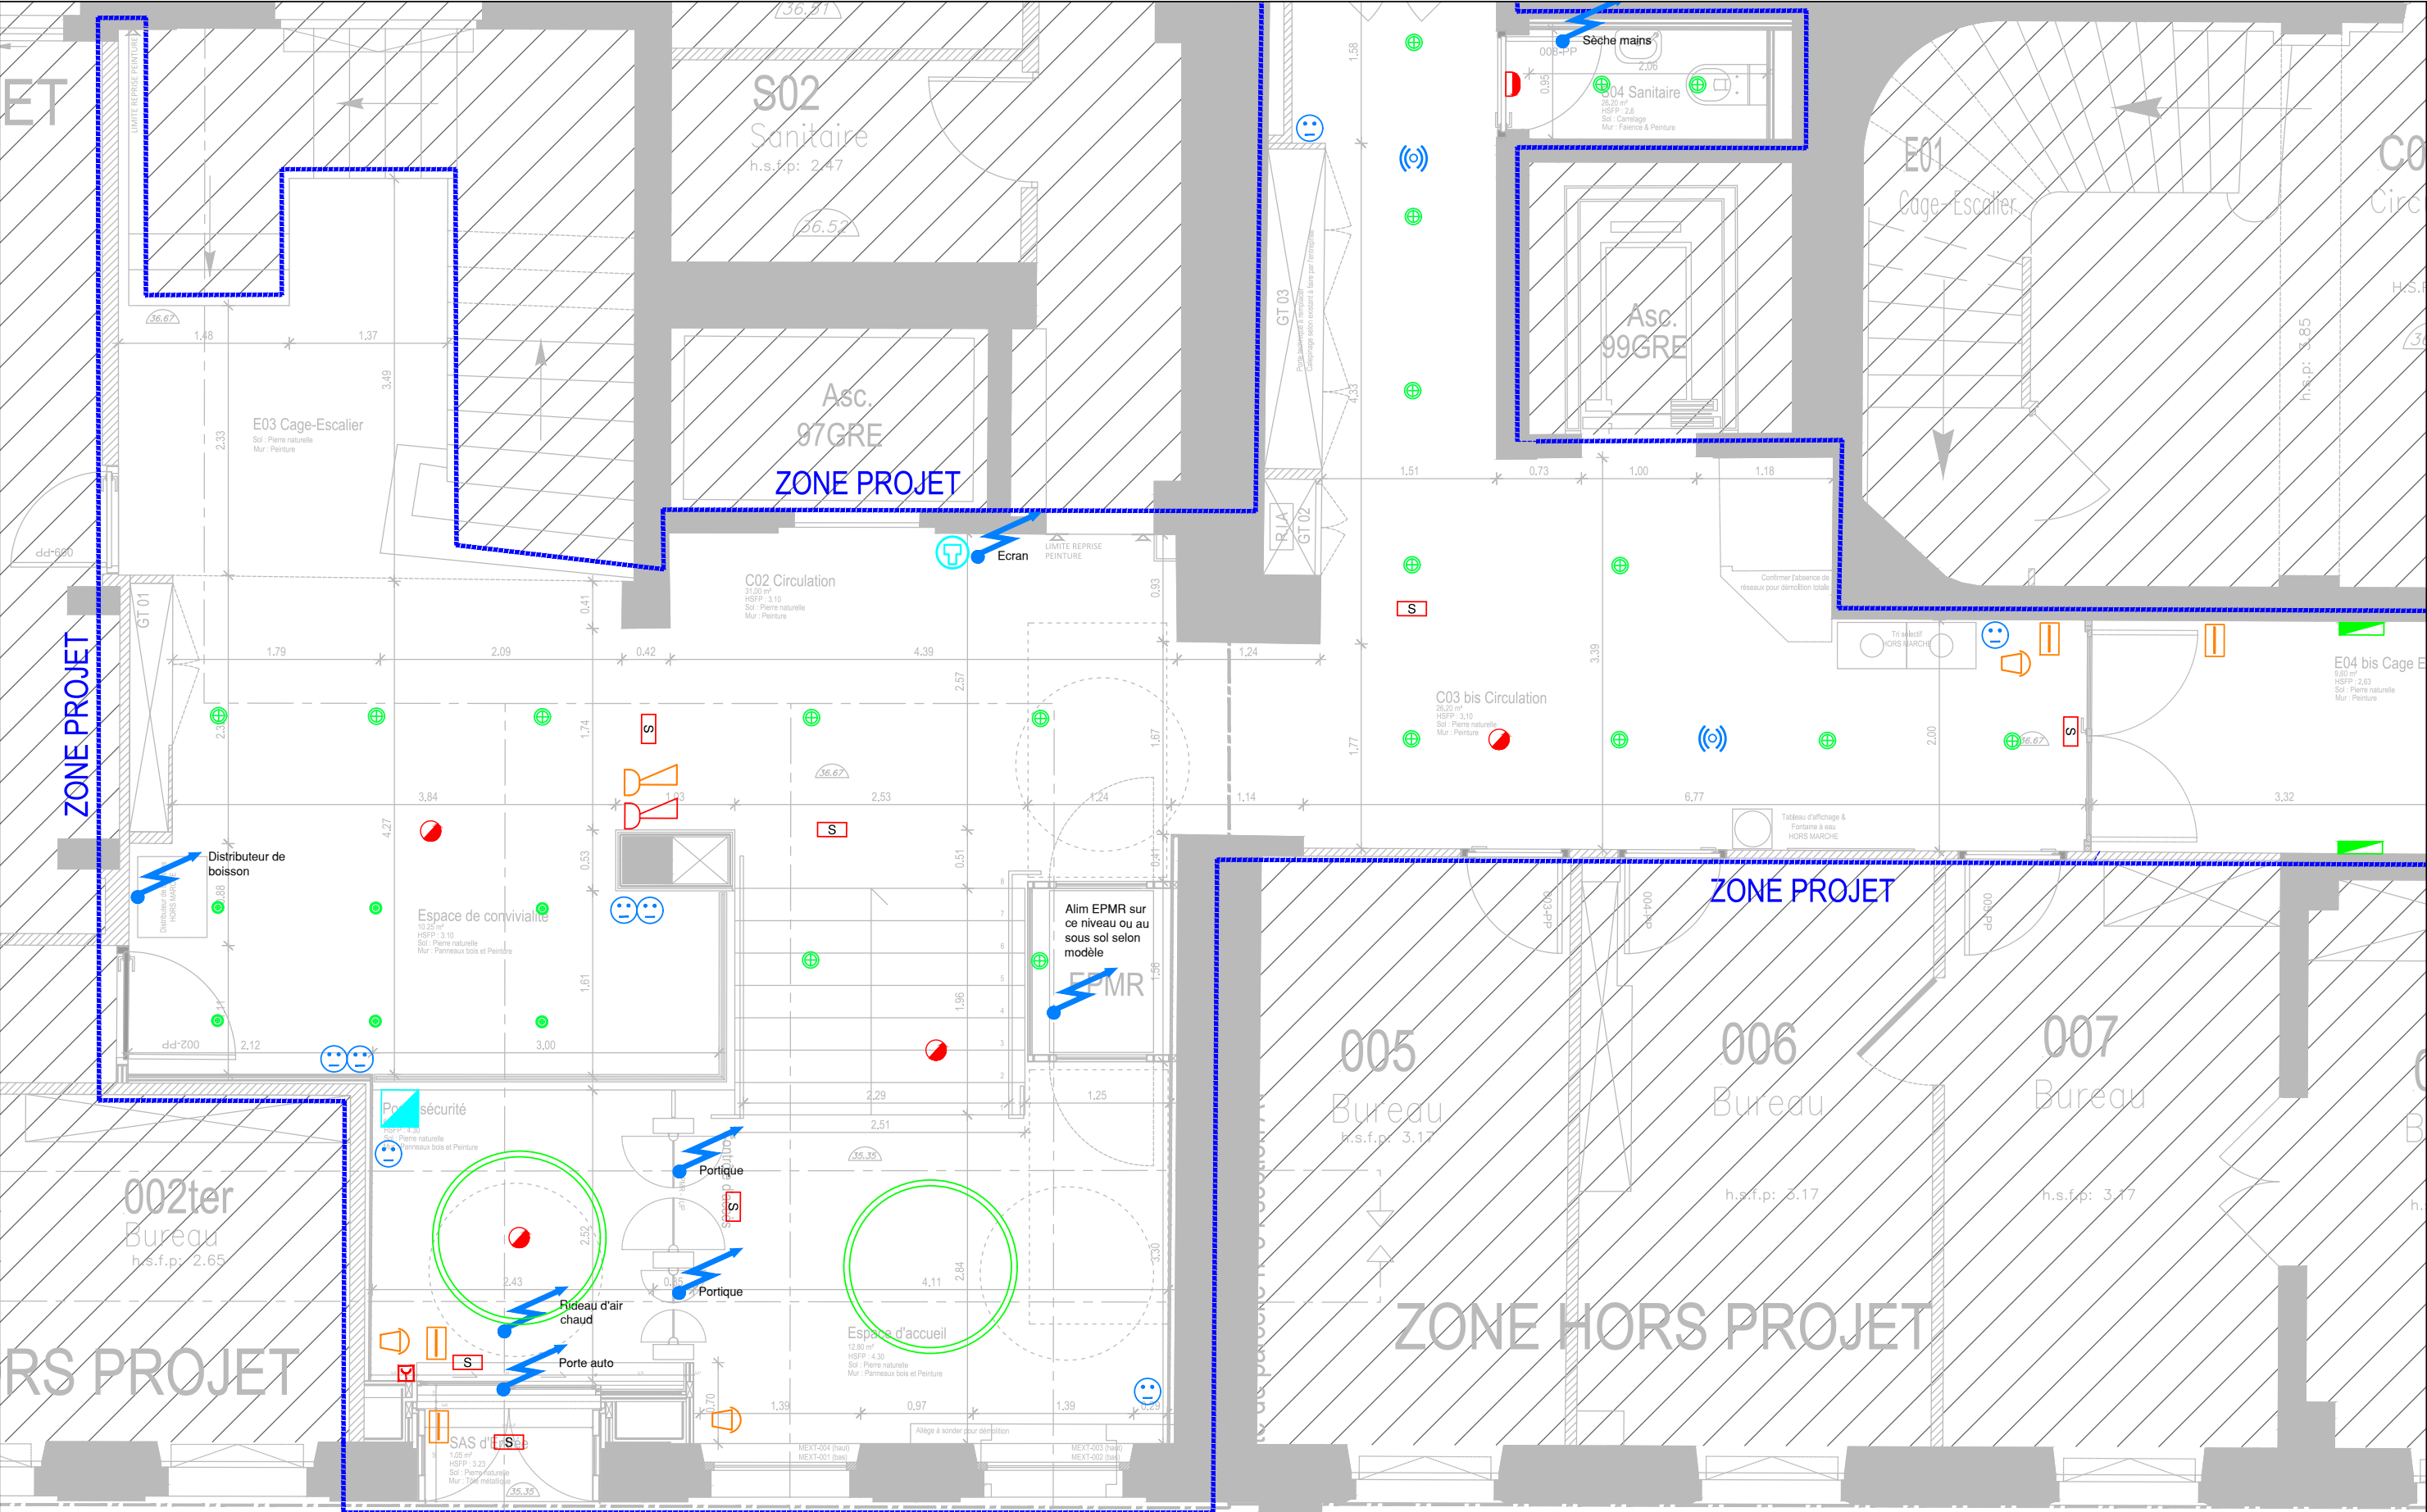

ECHELLE : 1/50	ETAGE : RDC	PHASE : PRO	Plan n°EL.03.IND02	NOVEMBRE 2025
MINISTERE EDUCATION - 97 RUE DE GRENELLE				
PLAN ELECTRICITE				
LBE INGENIERIE		101 bis avenue Eugène Delacroix 91210 DRAVEIL	Tel : 01.69.48.89.45 Mail : accueil@lbei.fr	

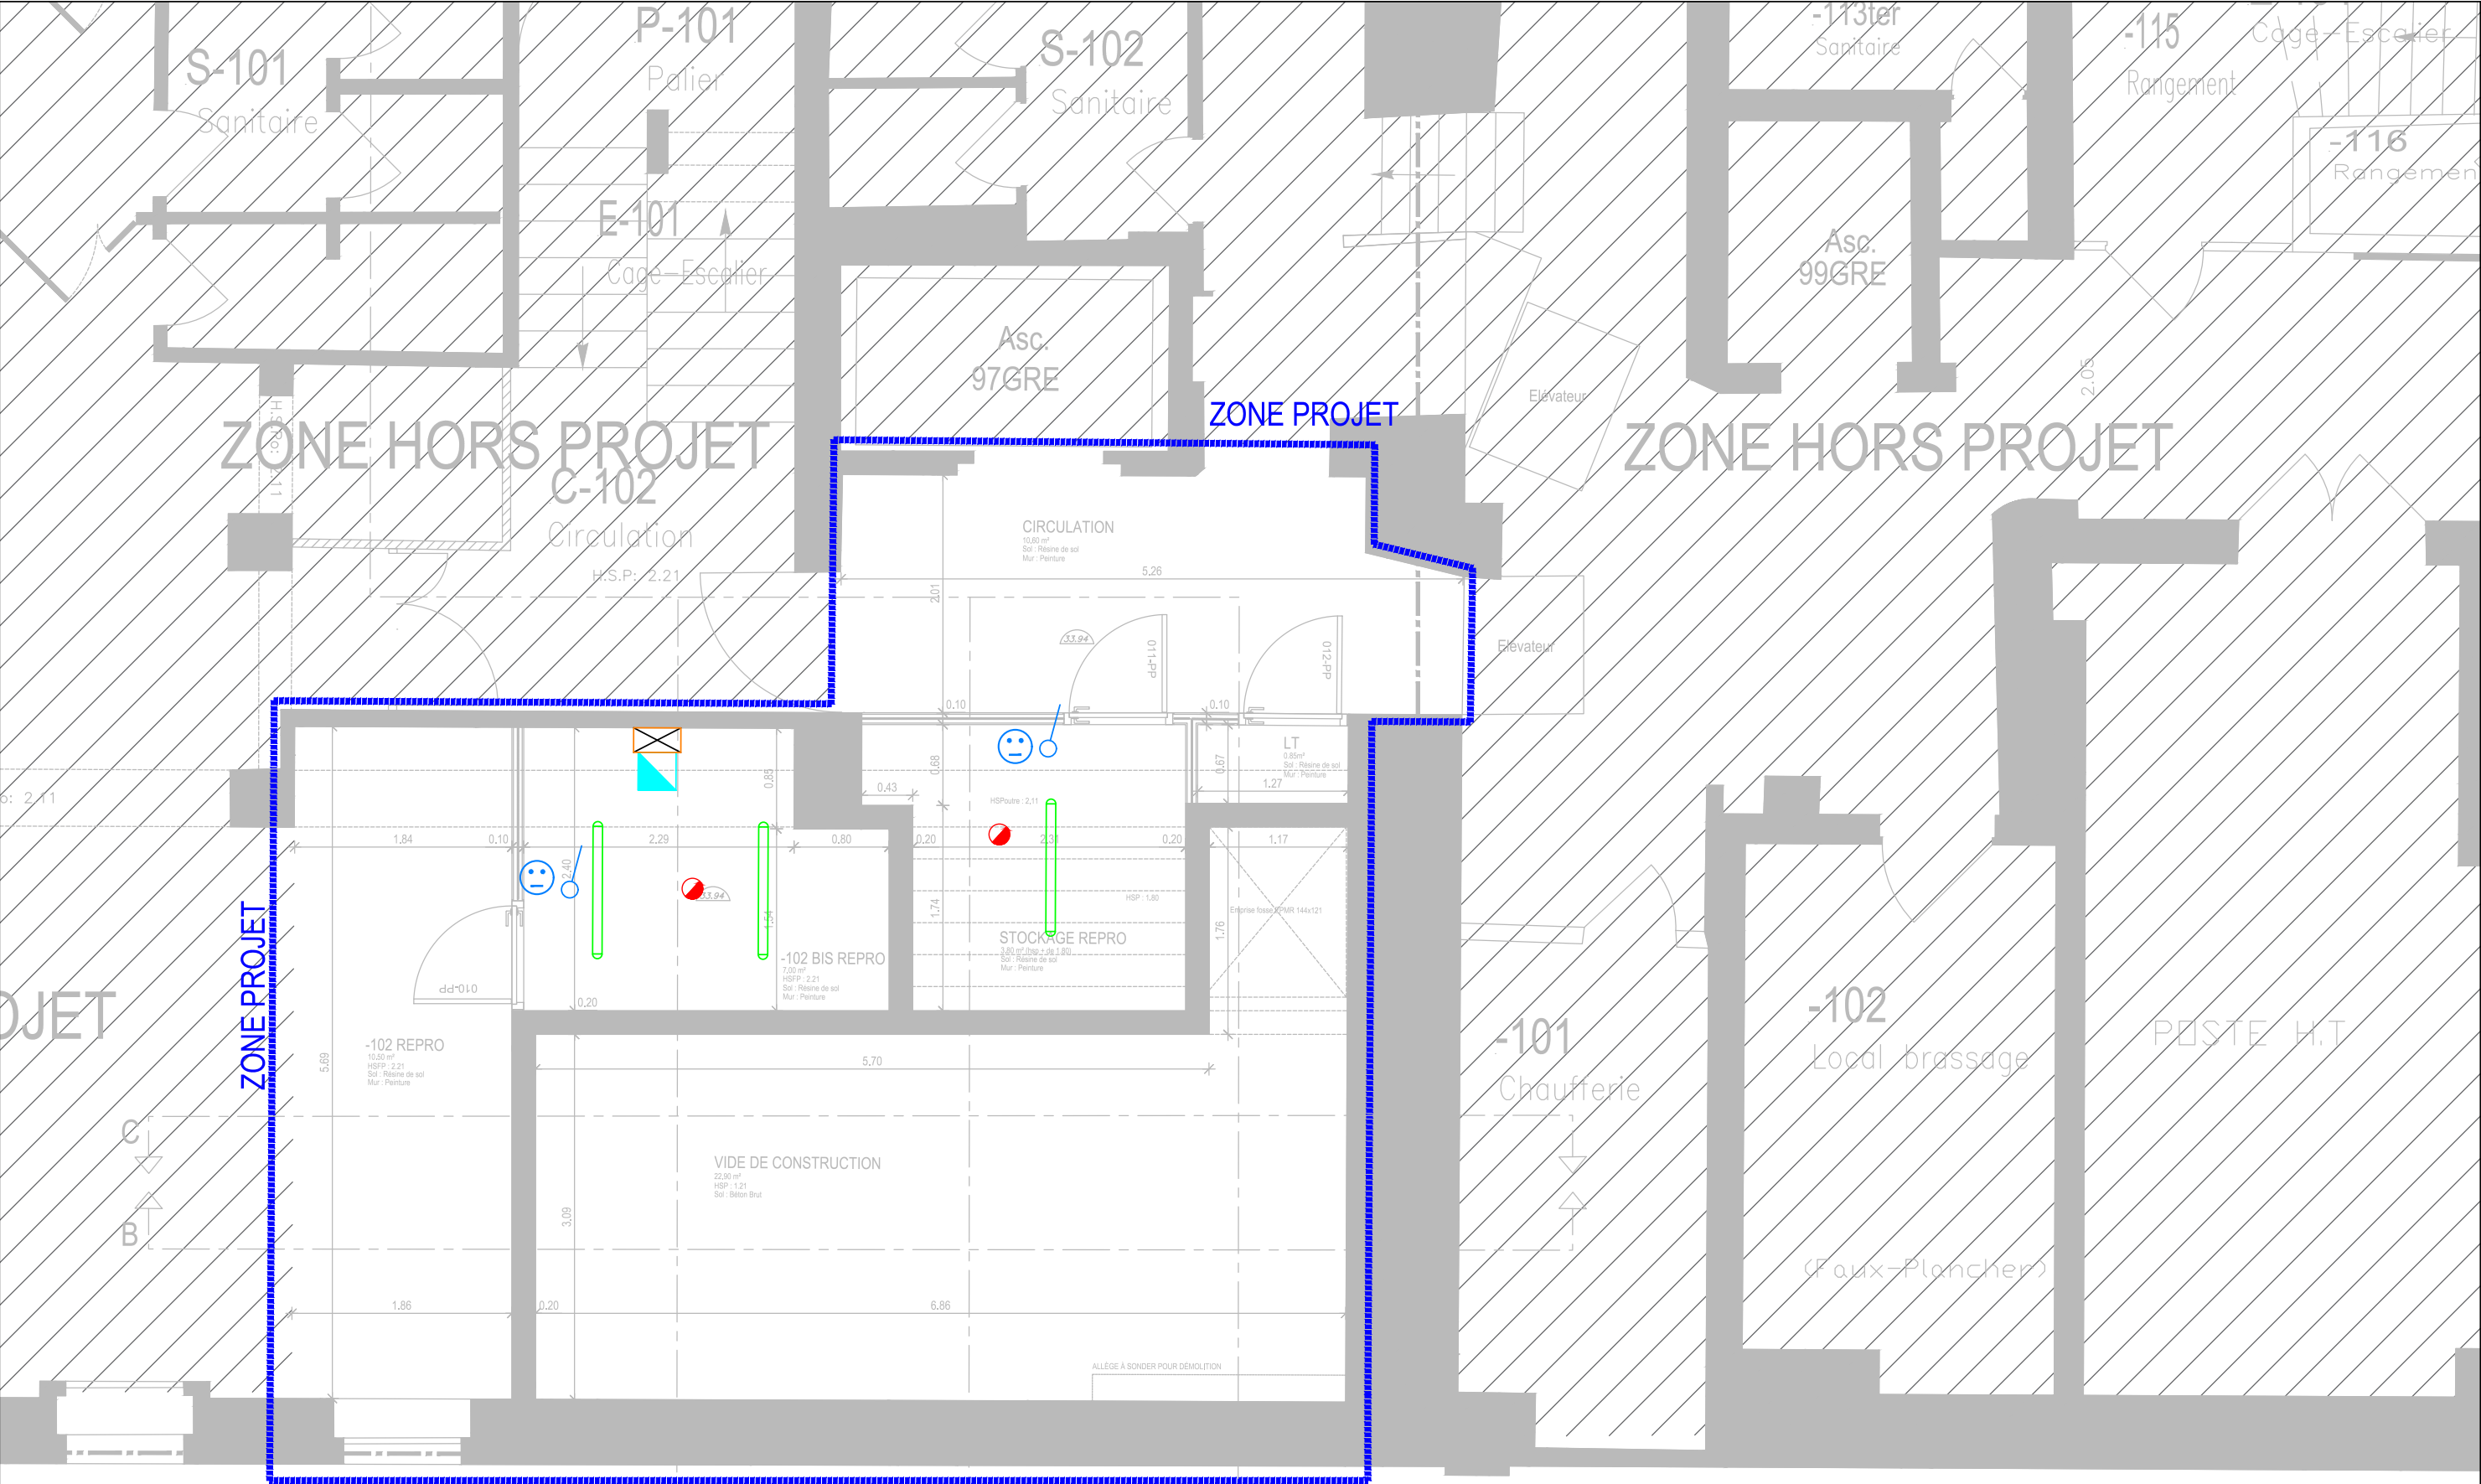

ECHELLE : 1/50	ETAGE : R-1	PHASE : PRO	Plan n°EL.04.IND02	NOVEMBRE 2025
MINISTERE EDUCATION - 97 RUE DE GRENELLE				
PLAN ELECTRICITE				
LBE INGENIERIE		101 bis avenue Eugène Delacroix 91210 DRAVEIL	Tel : 01.69.48.89.45 Mail : accueil@lbei.fr	

	Interrupteur sur variateur type MOSAIC de chez Legrand (SA et V&V)		Prise RJ 45 Catégorie 6
	PC 10/16 A 2P+T		Descente et goulotte PVC
	Prise étanche 2P+T (type PLEXO de chez Legrand)		Sirène détection alarme
	Tableau de distribution courant fort		Détecteur de bi-technologie (InfraRouge Passif, HyperFréquence)
	Alimentation en attente (sortie de câbles)		Lecteur de badges
	Type 01 - Downlight LED TAKEO T100 Pro de chez NEKO ou équivalent, 12 W, 1600 ml, L80B10 50000h, 3000K, CRI>80		Caméra de sécurité 360°
	Type 02 - Luminaire suspendu, LED, Modèle : SLV ONE 80. ou équivalent, 98.6 W, 10 136lm, 3000K, IP20, CRI>80, DALI		Déclencheur manuel
	Type 03 - Plafonnier étanche, LED, Modèle SR05-36W-1230 3000K 2400lm IP65 IK08, L80B10 50000h, 120lm/W, marque REVOLUM ou équivalent	S A	Bloc de secours 45lm, 1H, type : SATI Bloc ambiance 360lm, 1H, type : SATI
	Type 4 - Luminaire suspendu LED, Modèle : Wan Ceiling/Wall Réf. F9550009 de chez FLOS ou équivalent, + Ampoule PHILIPS 25W LED G9 3000K, L80B10 50000h.		Sirène détection incendie
	Type 5 - Applique type 2075.120.xTL, 3000K, 1230lm, 20W, L70B10 20000h, IP65, IK06 IRC>90, marque TROMILUX ou équivalent		Détecteur optique de fumée
	Poste travail bureau 2 PC normales, 2 PC détrompées, 2 RJ45 6A		Flash lumineux