




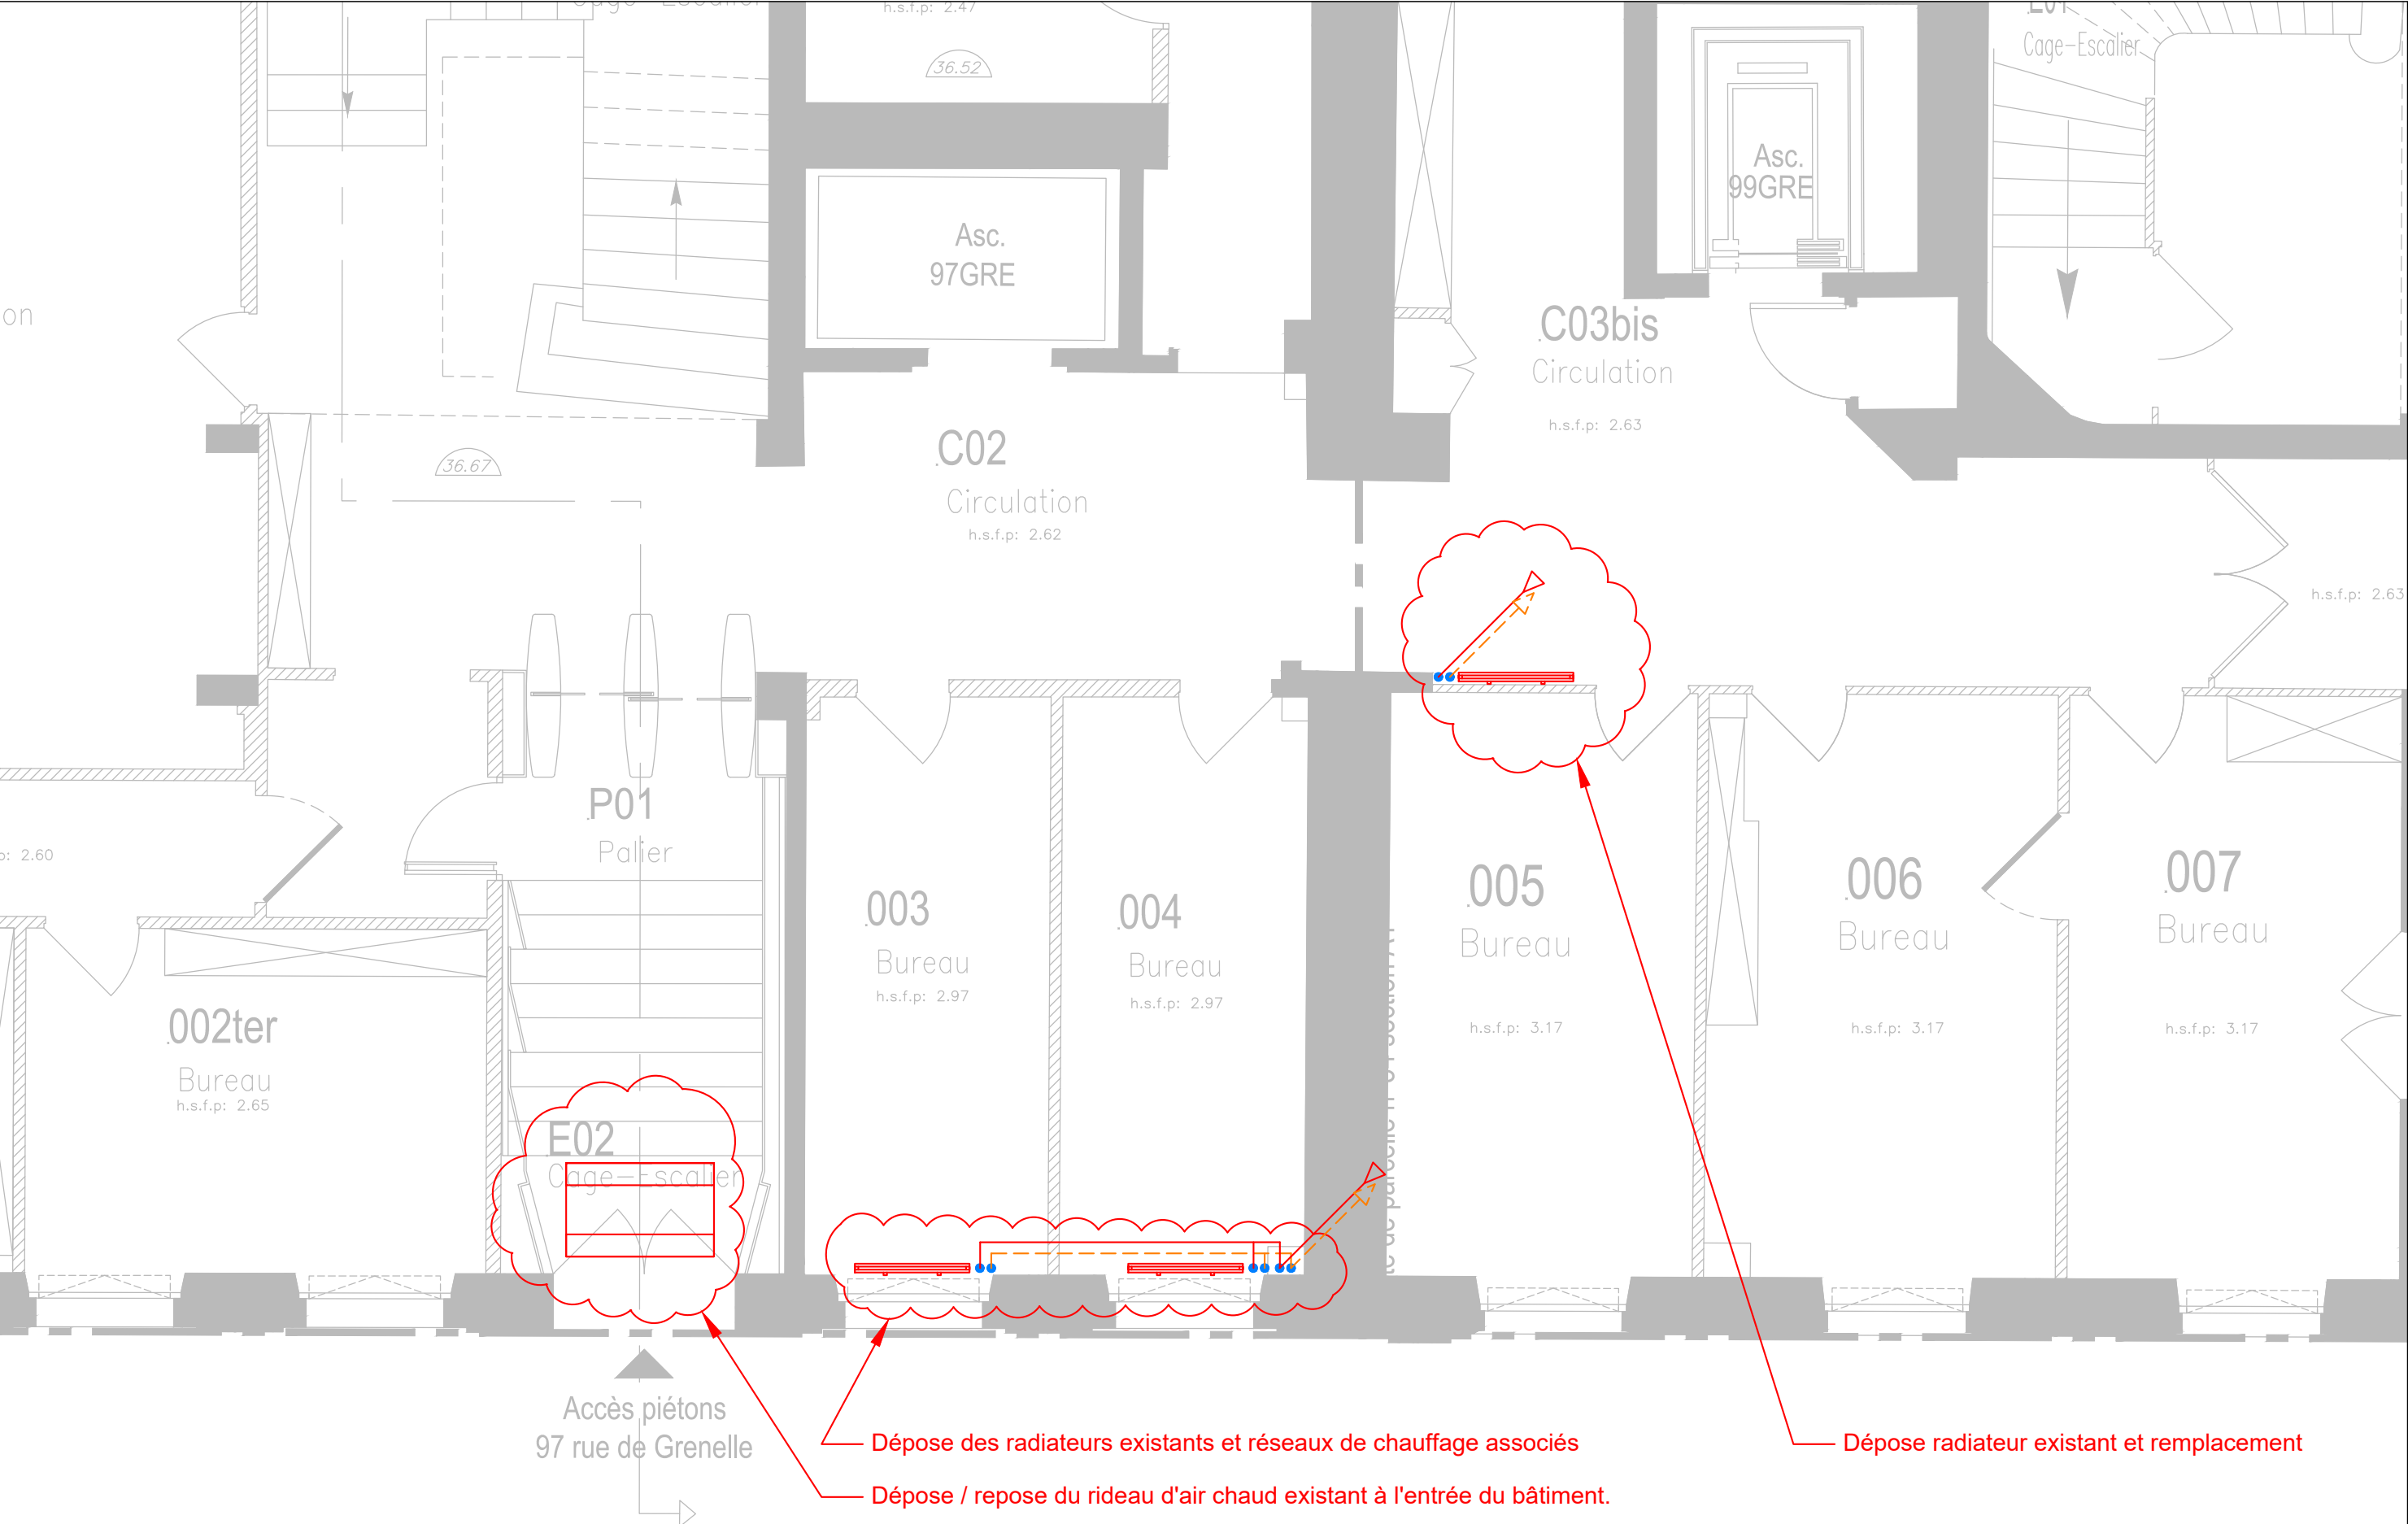

ECHELLE : 1/50	ETAGE : RDC	PHASE : PRO	Plan n°CVC.01.IND02	NOVEMBRE 2025
MINISTERE EDUCATION - 97 RUE DE GRENELLE				
PLAN DE DEPOSE DES INSTALLATIONS CVC				
LBE INGENIERIE		101 bis avenue Eugène Delacroix 91210 DRAVEIL	Tel : 01.69.48.89.45 Mail : accueil@lbei.fr	

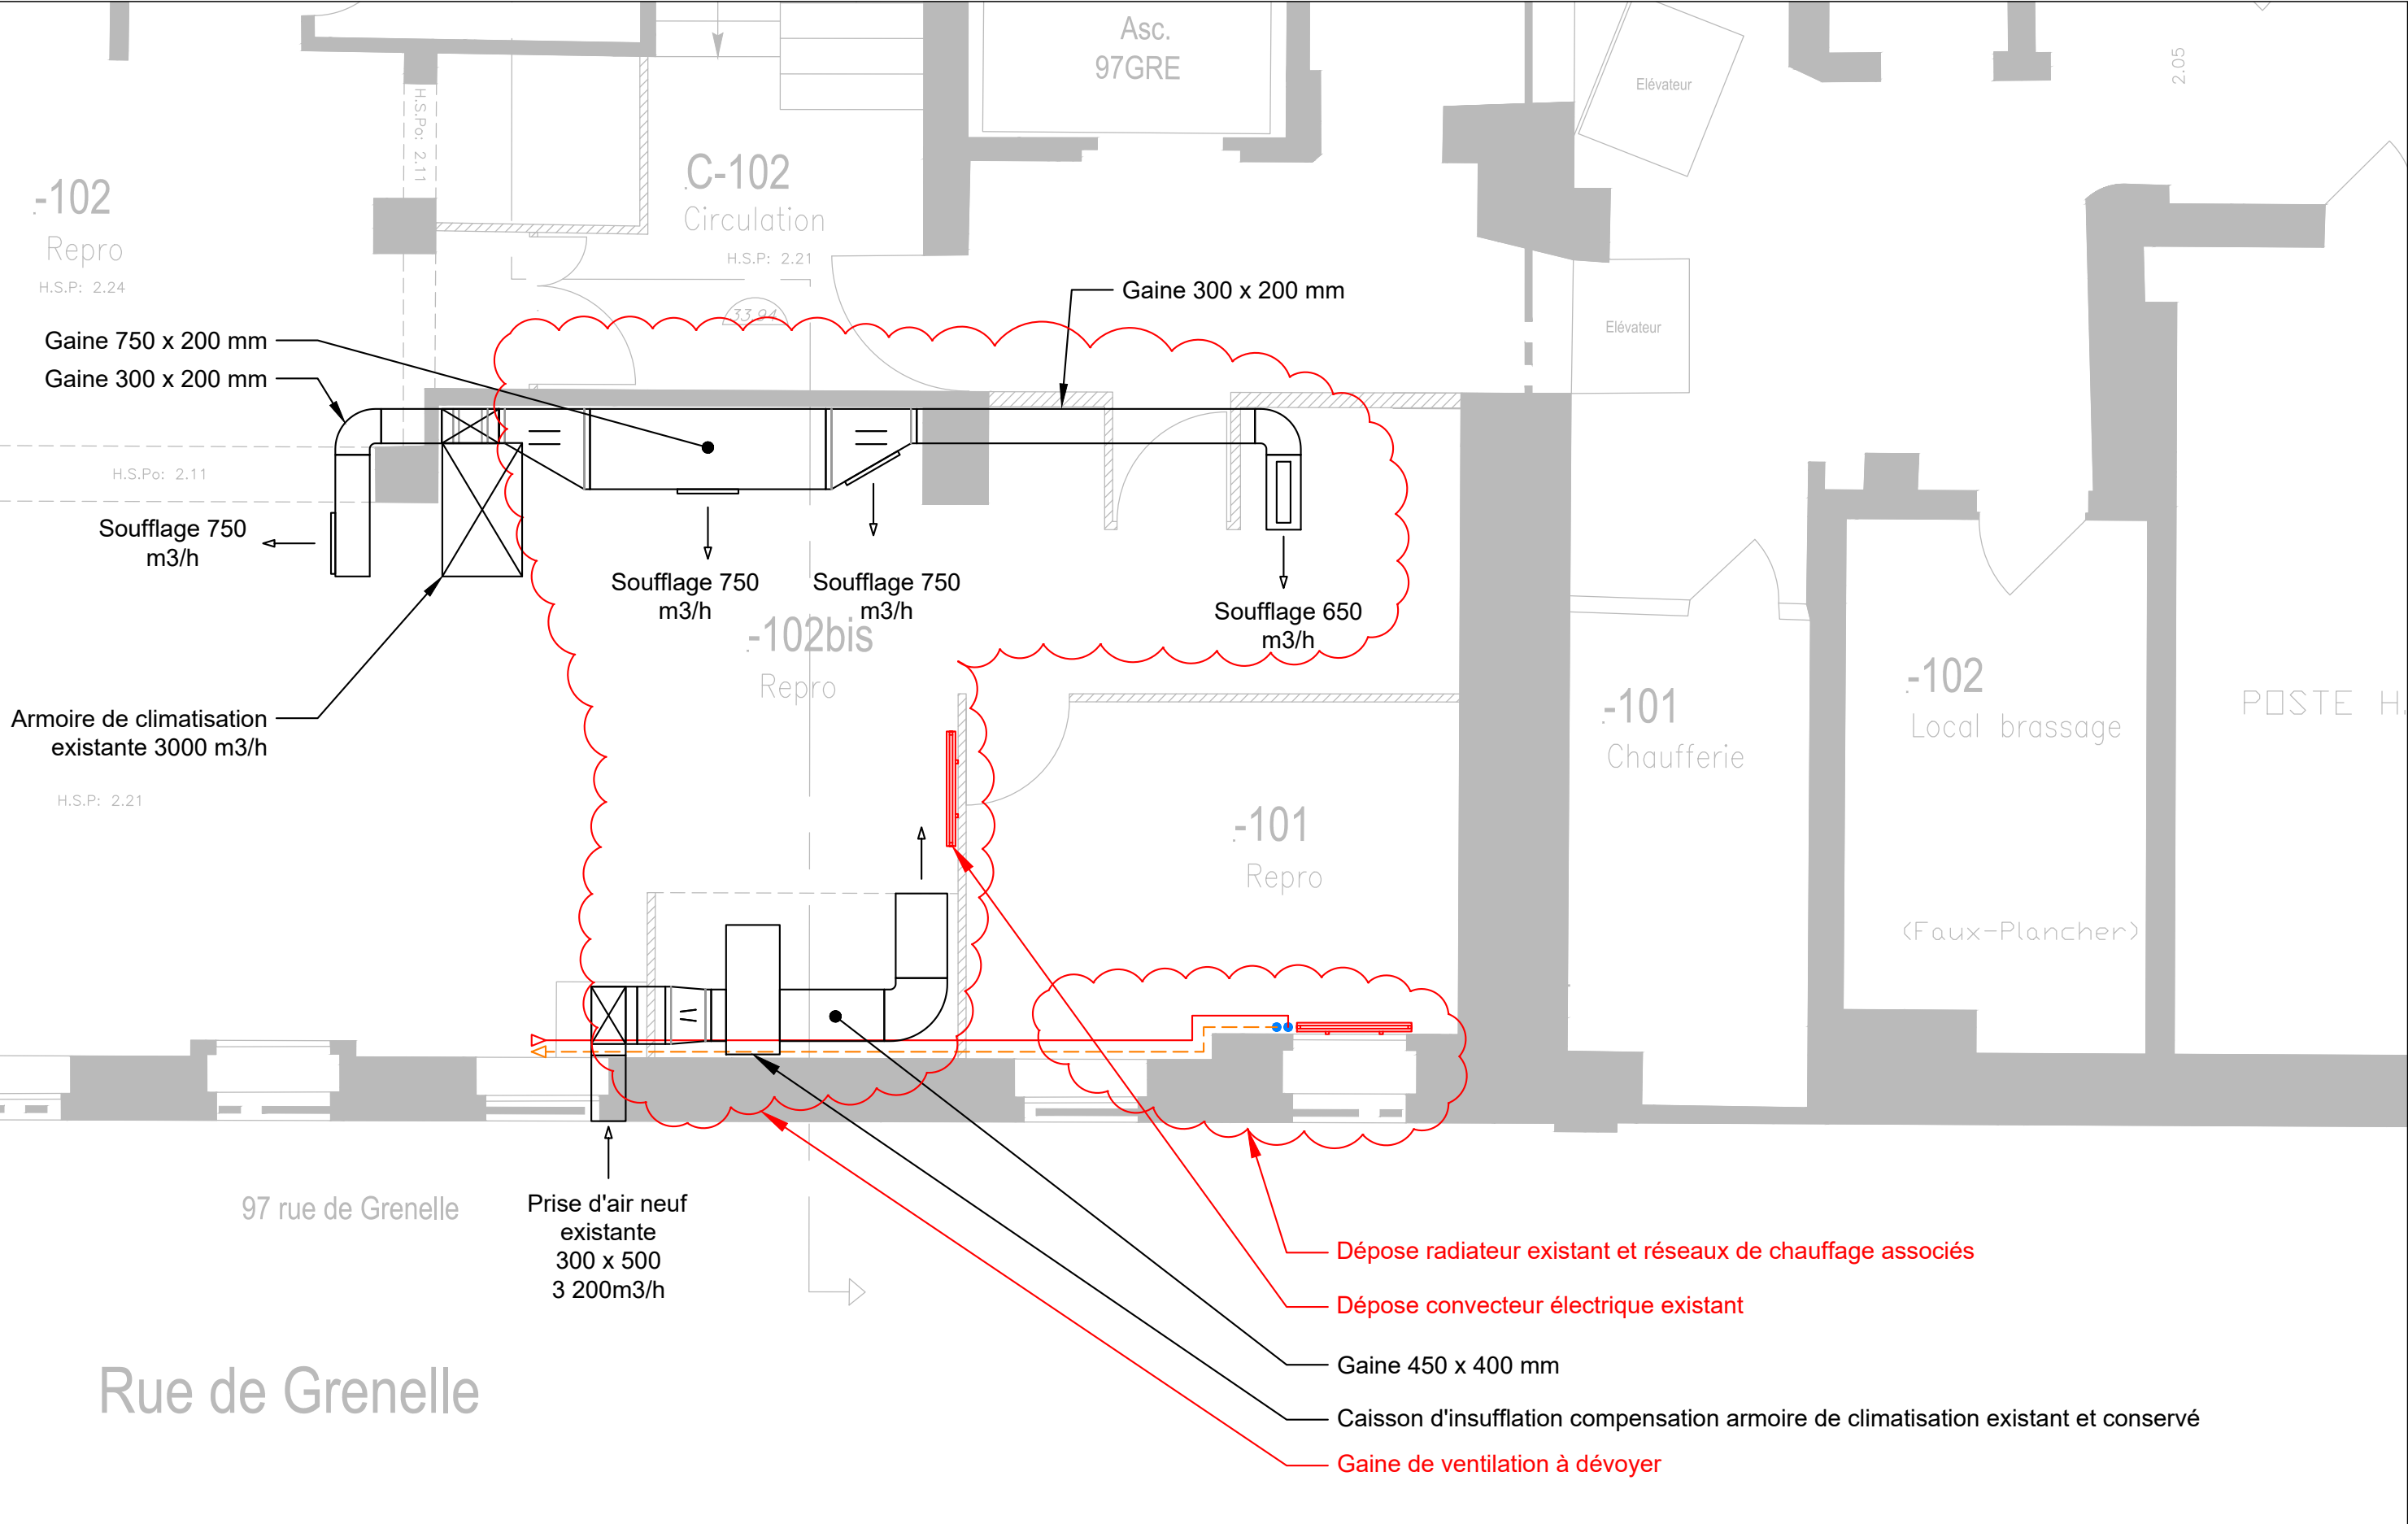

ECHELLE : 1/50	ETAGE : R-1	PHASE : PRO	Plan n°CVC.02.IND02	NOVEMBRE 2025
MINISTERE EDUCATION - 97 RUE DE GRENELLE				
PLAN DE DEPOSE DES INSTALLATIONS CVC				
LBE INGENIERIE		101 bis avenue Eugène Delacroix 91210 DRAVEIL	Tel : 01.69.48.89.45 Mail : accueil@lbei.fr	

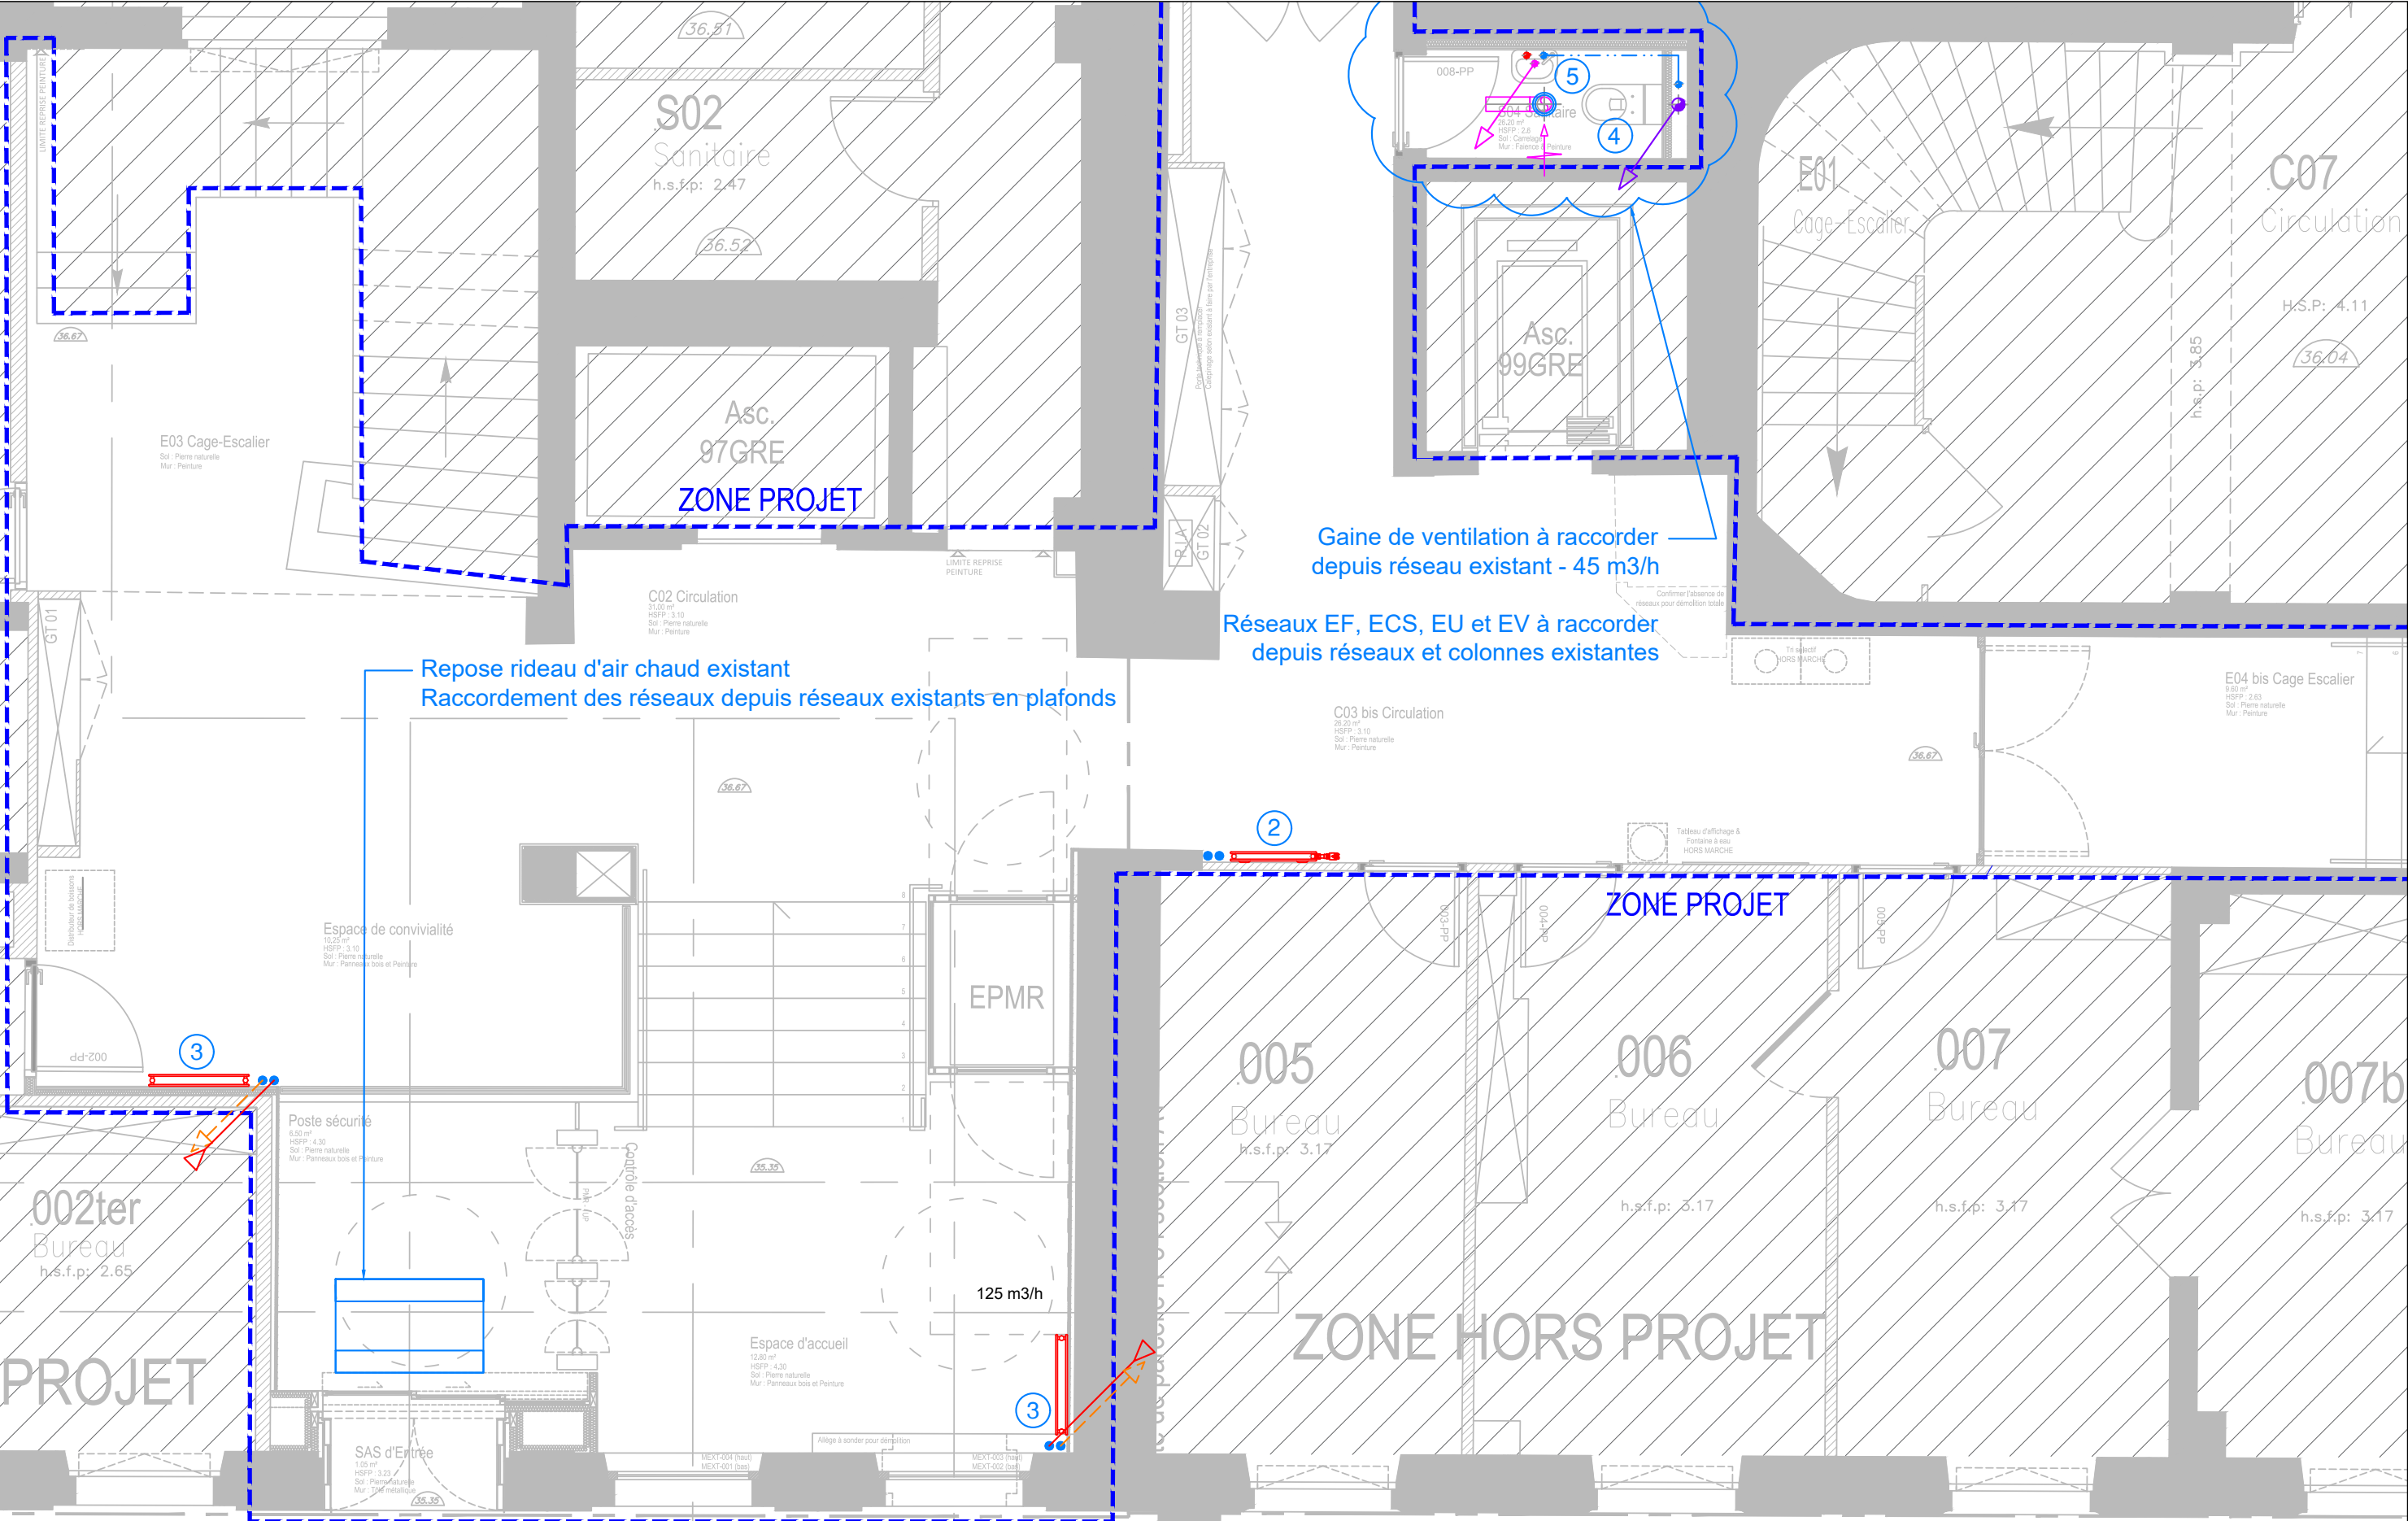

ECHELLE : 1/50	ETAGE : RDC	PHASE : PRO	Plan n°CVC.03.IND02	NOVEMBRE 2025
MINISTERE EDUCATION - 97 RUE DE GRENELLE				
PLAN DES NOUVELLES INSTALLATIONS CVC				
LBE INGENIERIE		101 bis avenue Eugène Delacroix 91210 DRAVEIL	Tel : 01.69.48.89.45 Mail : accueil@lbei.fr	

LEGENDE CHAUFFAGE

-  Réseaux de chauffage aller
-  Réseaux de chauffage retour
-  Radiateur de marque FINIMETAL ou équivalent
Modèle REGGANE 3010 DECO - P = 1000 W
-  Radiateur de marque FINIMETAL ou équivalent
Modèle VERTICAL - P = 2000 W

LEGENDE VENTILATION

-  VMC sanitaires
-  Rejet air vicié
-  Prise d'air neuf
-  Air Soufflé
-  Air extrait
-  Bouche de ventilation type AERYs- S de chez FRANCE AIR

LEGENDE PLOMBERIE

-  Réseau Eau Usée (EU)
-  Réseau Eau Vanne (EV)
-  Réseau Eau Froide (EF)
-  Réseau ECS
-  WC STANDARD

Cuvette suspendue, compris abattant double
Marque : GEBERIT
Type : PRIMA
Bâti-support autoportant avec réservoir 3/6 litres, compris plaque de déclenchement double
touche blanche
Marque : GEBERIT
Type : DUOFIX BASIC DELTA 12 ou équivalent
-  Lave-mains standard

Marque : GEBERIT
Type : RENOVA PLAN ou équivalent
Ref : 501.644.00.1
Robinet mitigeur temporisé 7 secondes (3 litres/min)
Marque : DELABIE
Type : TEMPOMIX 3

Type : Miroir glace argentée claire 6mm (800 x 700 mm)