



Maître d'ouvrage :

CIO Givors
6 rue Jacques Prévert
69700 GIVORS




Bureau d'études :



ZA les Haies
69480 Morancé
Tel: 04-72-51-20-02

ARCHITECTE



12 Rue des Écoles, 69450
Saint-Cyr-au-Mont-d'Or

-

-

-

Titre du Document :

PLAN IMPLANTATION LOT N°02 CFO
-CFA

Titre du Projet :

réaménagement des espaces intérieurs
et de l'entrée du cio givors

Le Site

Site : CIO de Givors
Numéro : -
Adresse du site : 6 Rue Jacques Prévert - 69700 GIVORS

Le document

Format : A3
Echelle : -
Emetteur : ISB
Auteur : Utilisateur
Imprimé le : Mars 2026
Nom du fichier: DCE Lot N°02 CFO CIO GIVORS-25 1262_ARCHI MONT D'OR-indice A.dwg

Phase :

DCE

Lot :




LOT 02






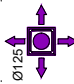
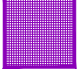
Page :






00 / 06









Indice :









A


CIO GIVORS		LEGENDE - LOT CVC - PLOMBERIE
		Réseau de gaine d'extraction
		Entrée d'air neuf
		Bouche d'extraction

CIO GIVORS		LEGENDE - LOT CVC-PLOMBERIE
		Réseau eau chauffage - 4 tubes
		Gainable - 4 tubes
		Gaine souple de soufflage
		Grille de soufflage
		Télécommande
		Bouche de soufflage
		grille de reprise

CIO GIVORS		LEGENDE - LOT CFO & Cfa "Incendie"
		Alarme Incendie type 4 - sur secteur
		Arrêt d'urgence électrique
		Déclencheur Manuel Incendie
		Sirène Incendie
		Extincteur


CIO GIVORS		LEGENDE - LOT CFO & Cfa "Eclairage"
		Pavé fluo - 4 tubes
		Dalle led Gradable
		Downlight fluo compact
		Downlight led
		Commande éclairages - 1 Modules
		Commande éclairages - 2 Modules
		BAES en plafond
		BAES murale

CIO GIVORS		LEGENDE - LOT CFO & Cfa "Prises"
		Prise RJ 45
		Prise Courants fort 230V
		Horloge
		Tableau Général Basse Tension
		Baie Informatique
		Répartiteur Général Téléphonique
		Alimentation 230V
		Commande électrique store

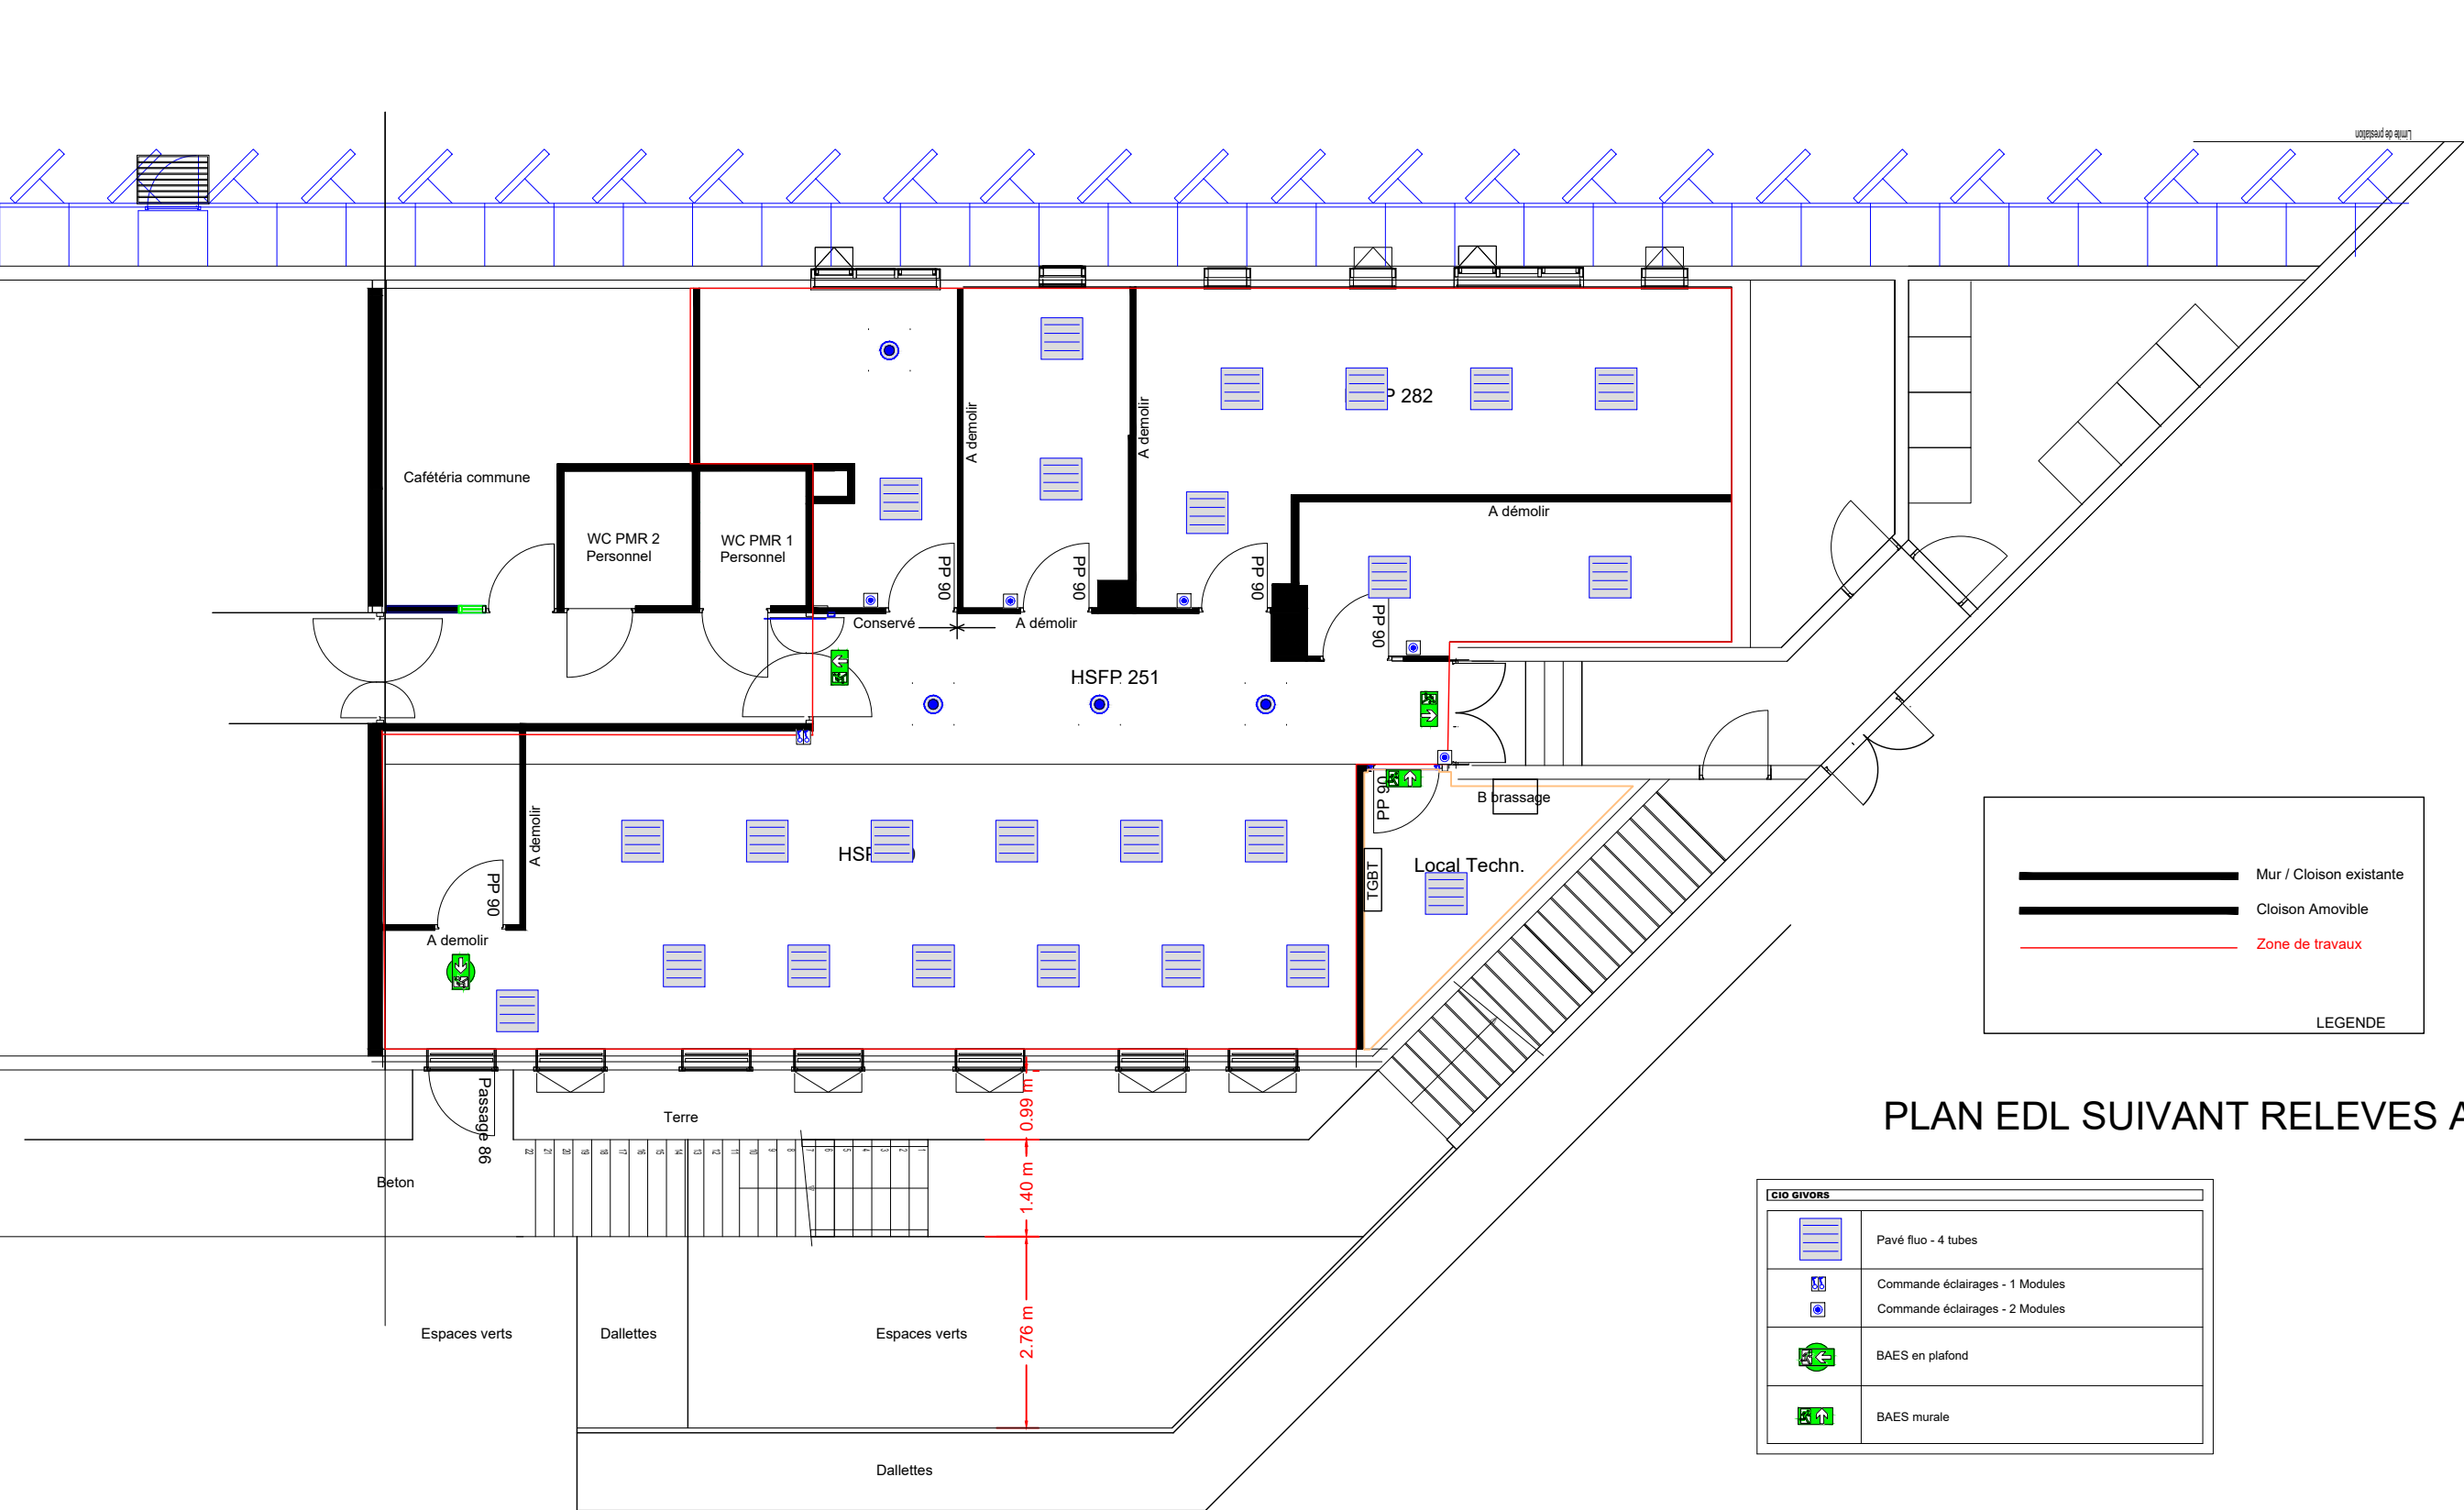


PLAN EDL SUIVANT RELEVES AMO

CIO GIVORS	
	Pavé fluo - 4 tubes
	Commande éclairages - 1 Modules
	Commande éclairages - 2 Modules
	BAES en plafond
	BAES murale

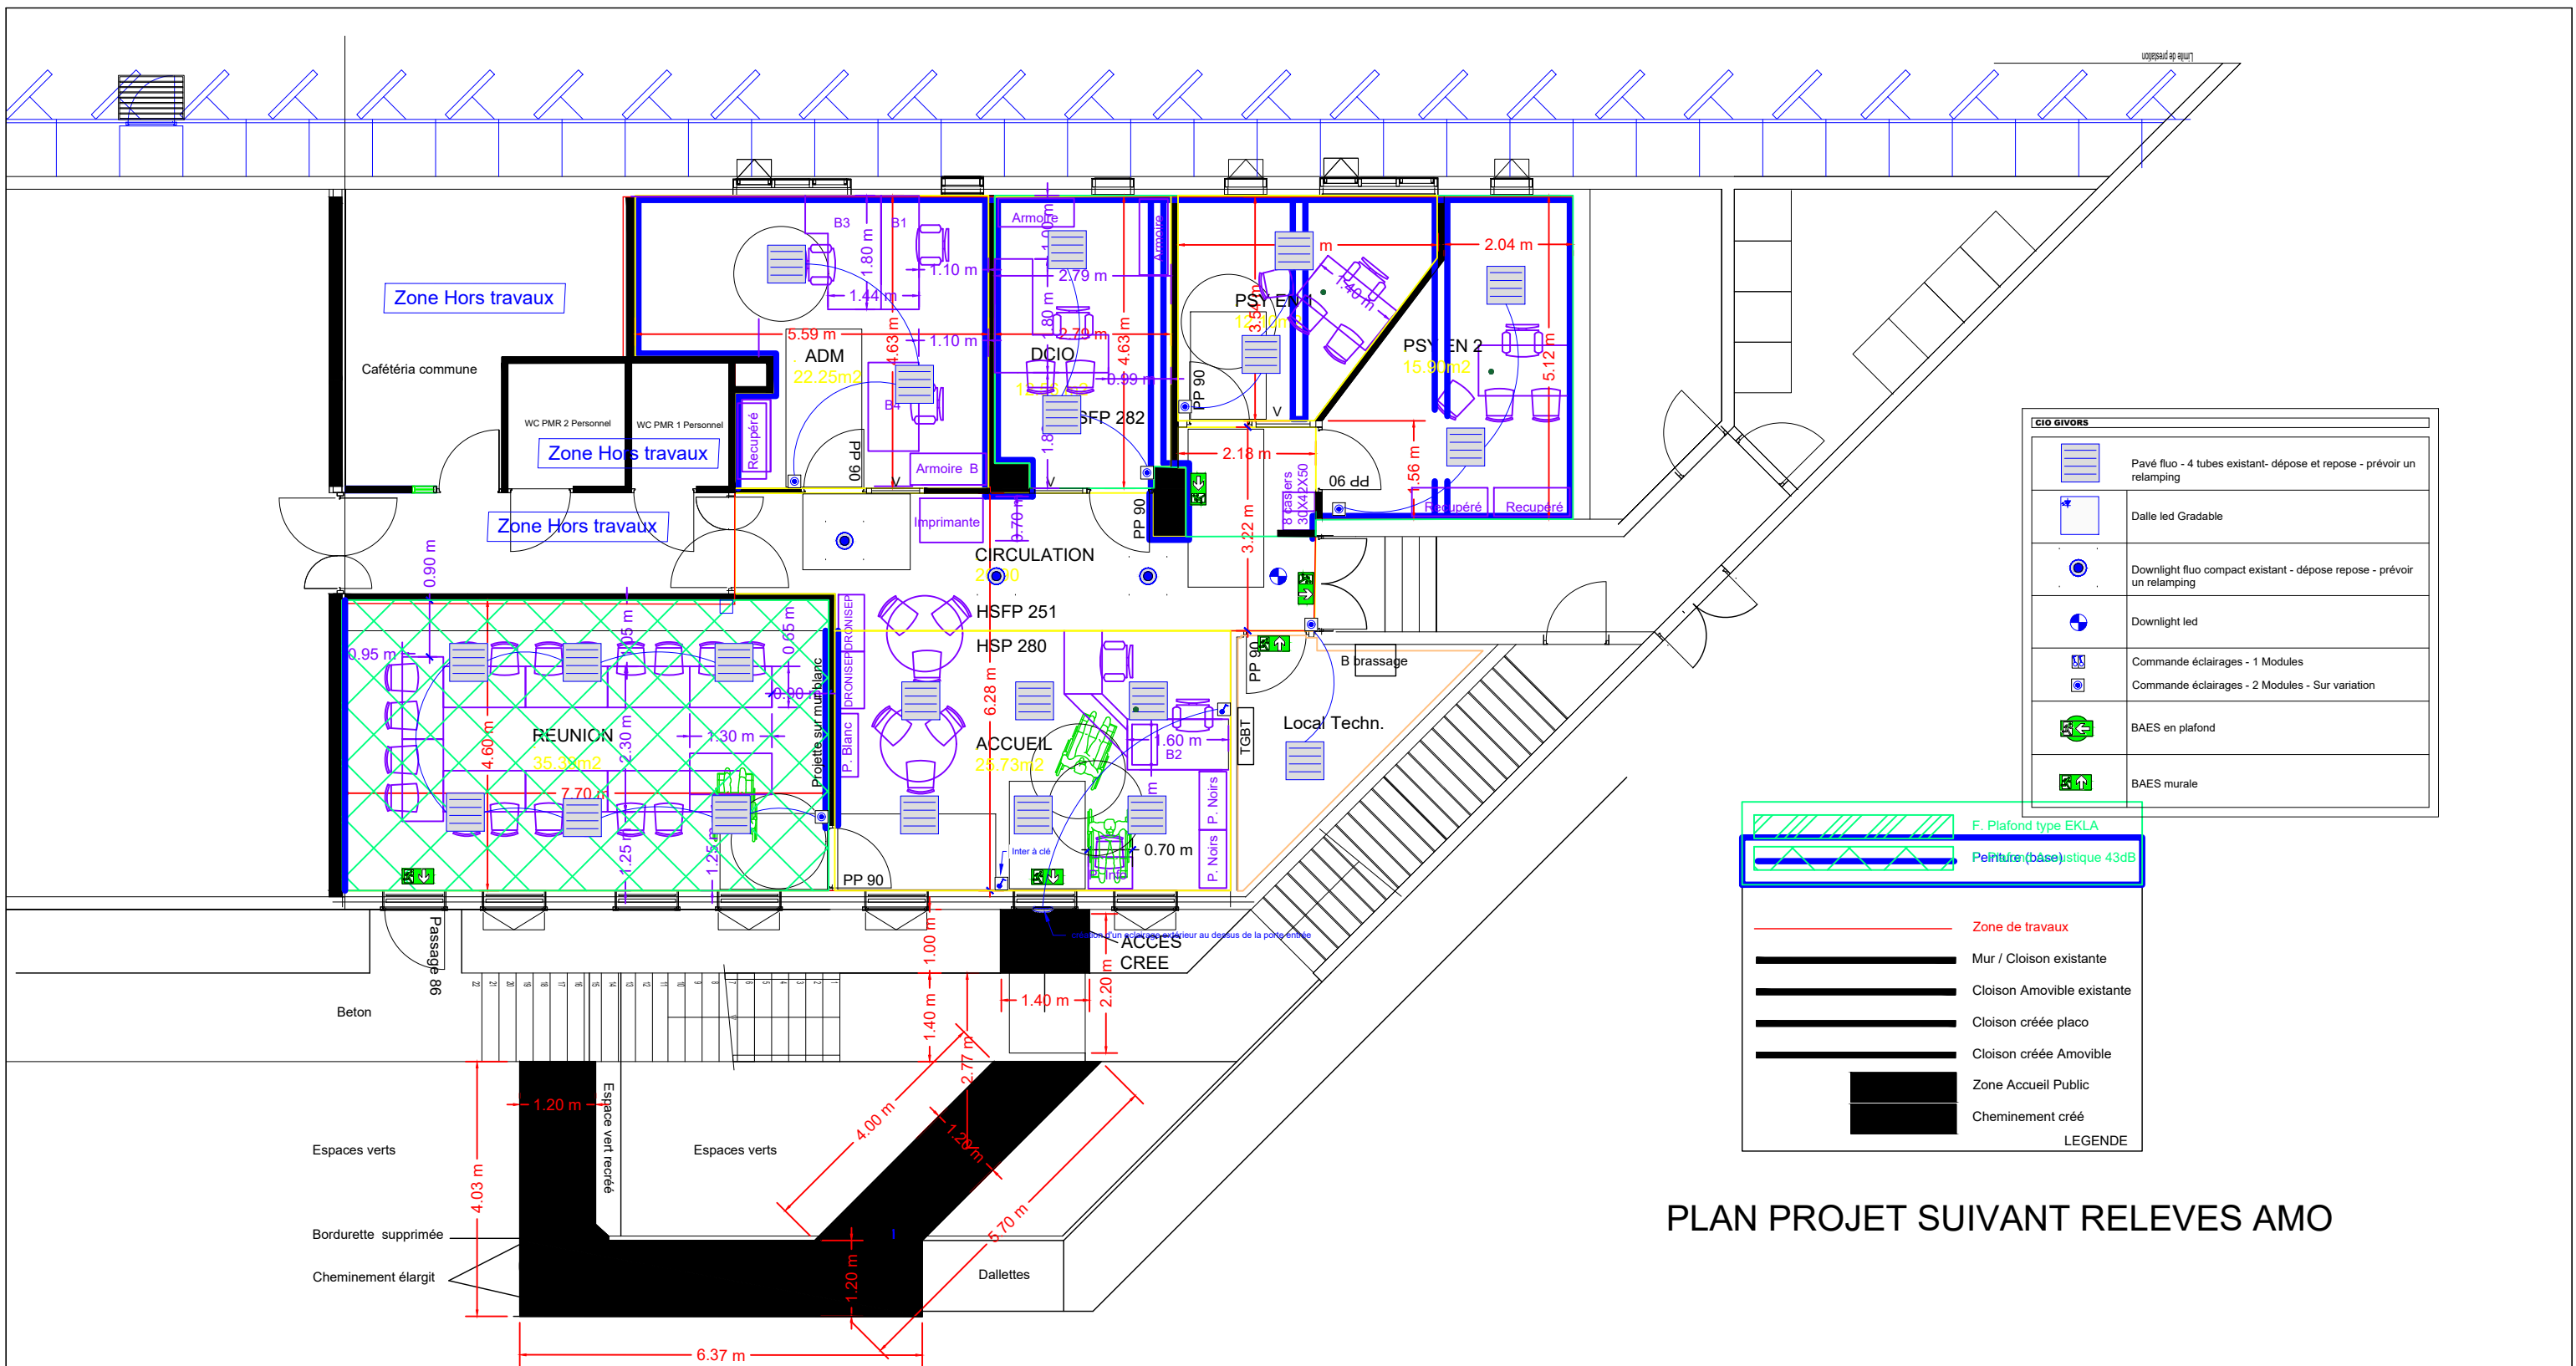


PLAN PROJET SUIVANT RELEVES AMO

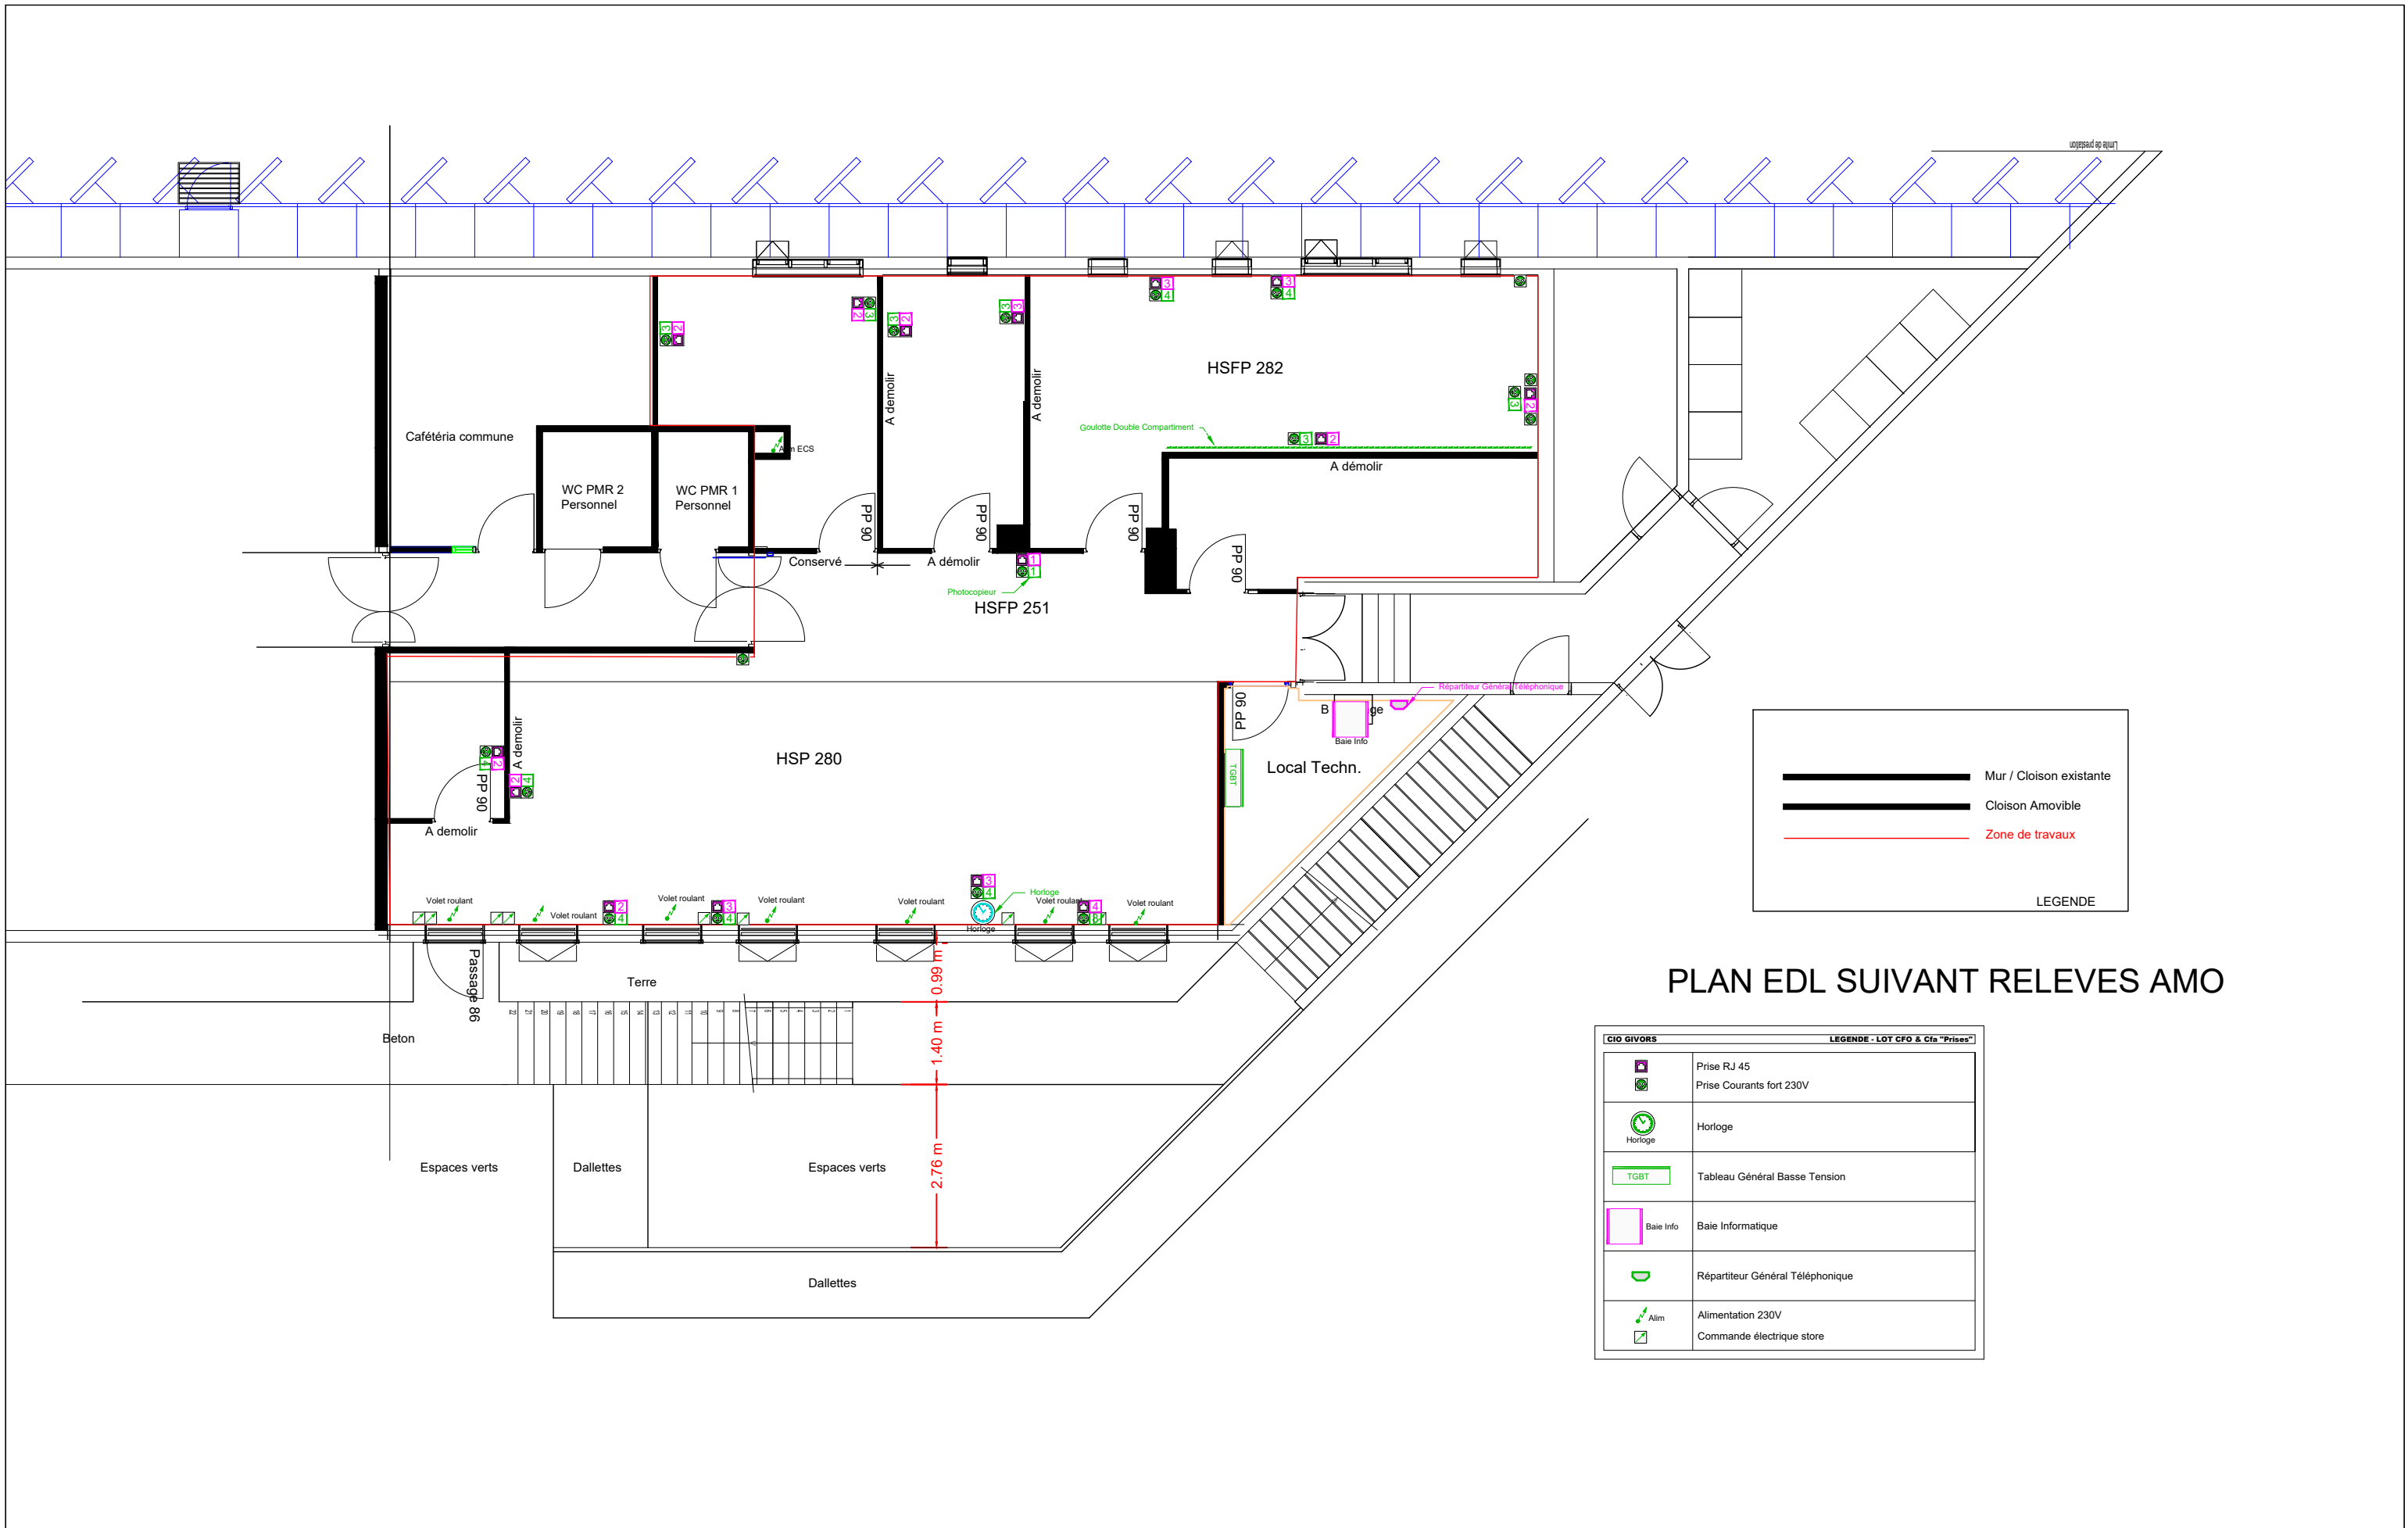


PLAN EDL SUIVANT RELEVES AMO


CIO GIVORS		LEGENDE - LOT CFO & Cfa "Prises"	
	Prise RJ 45		Prise Courants fort 230V
	Horloge		Tableau Général Basse Tension
	Baie Informatique		Répartiteur Général Téléphonique
	Alimentation 230V		Commande électrique store

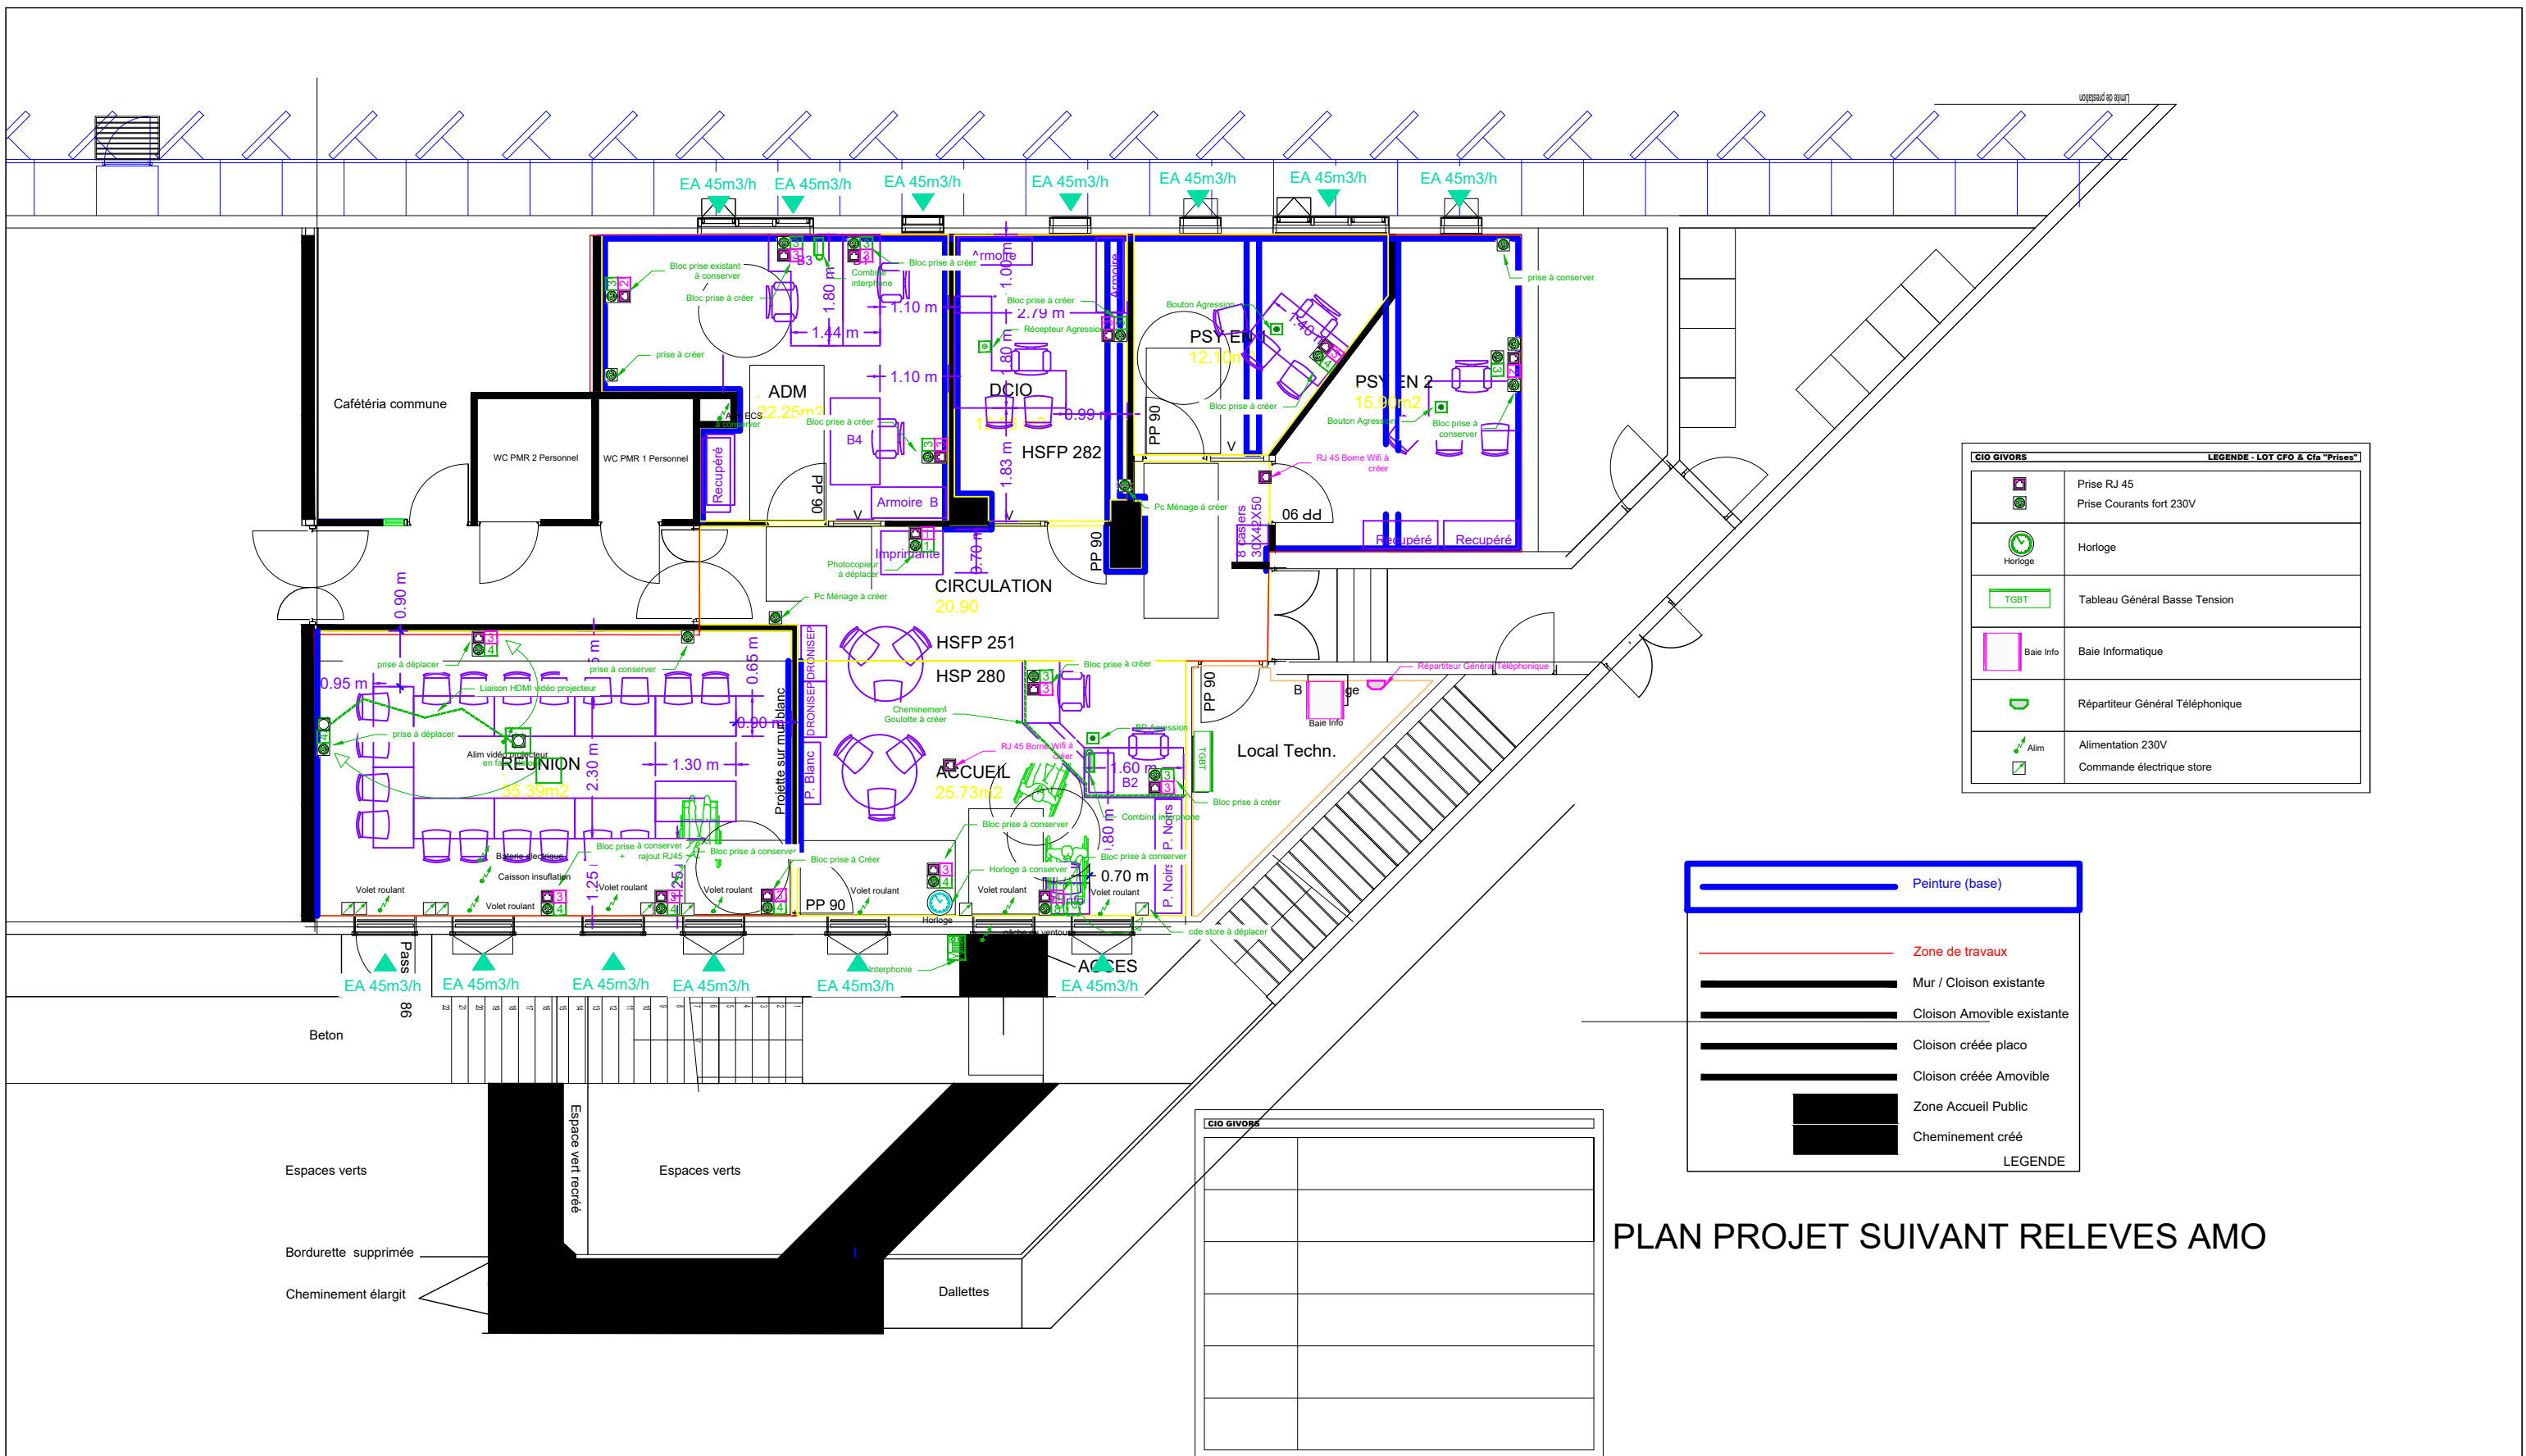

PLAN PROJET SUIVANT RELEVES AMO

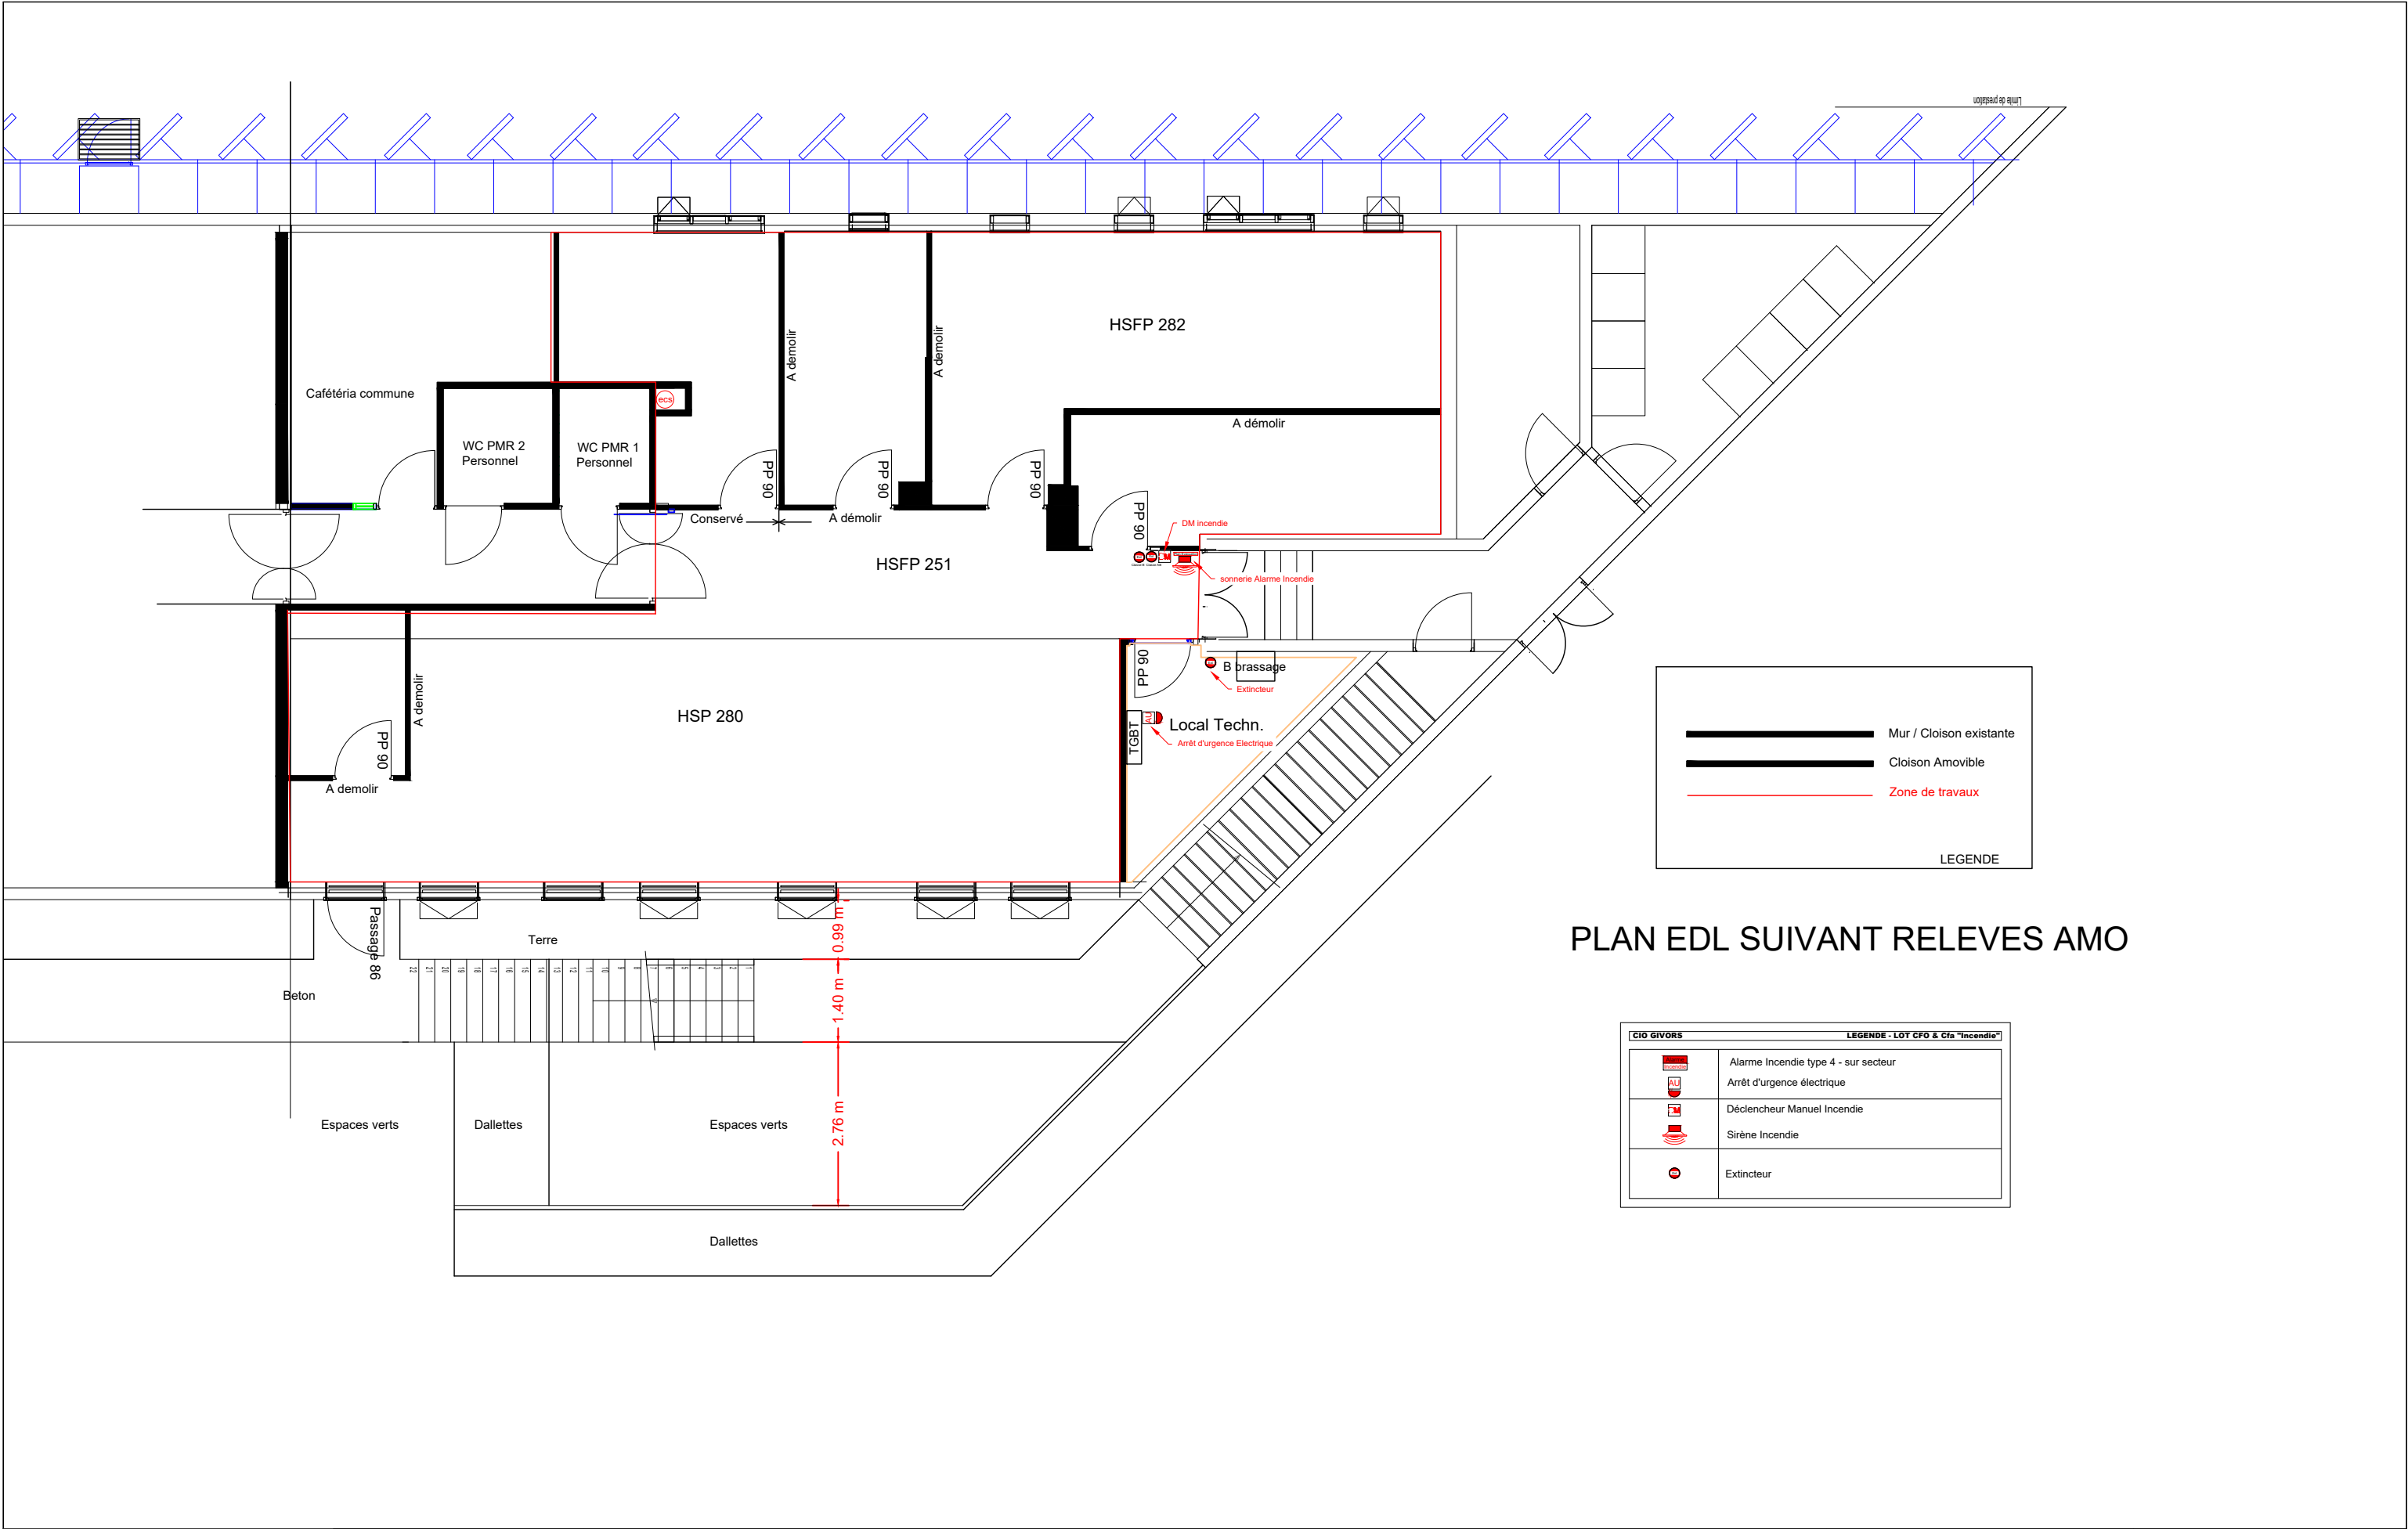

	ISB : ZA LES HAIES 69480 MORANCE Tél : 04-72-51-20-02 @ : etudes@isb-bet.com	CIO GIVORS	Plan Implantation Lot n°02 CFO -Cfa Plan Etat des lieux Alarme Incendie		Phase : DCE		Echelle : 1:100	
			Réaménagement des espaces intérieurs et de l'entrée du CIO Givors 6 Rue Jacques Prévert - 69700 GIVORS		Date : Mars 2026		Format : A3	
					Site n° : CIO GIVORS		Lot : LOT 02	
					Référence : DCE lot n°0		Indice : A	05/06

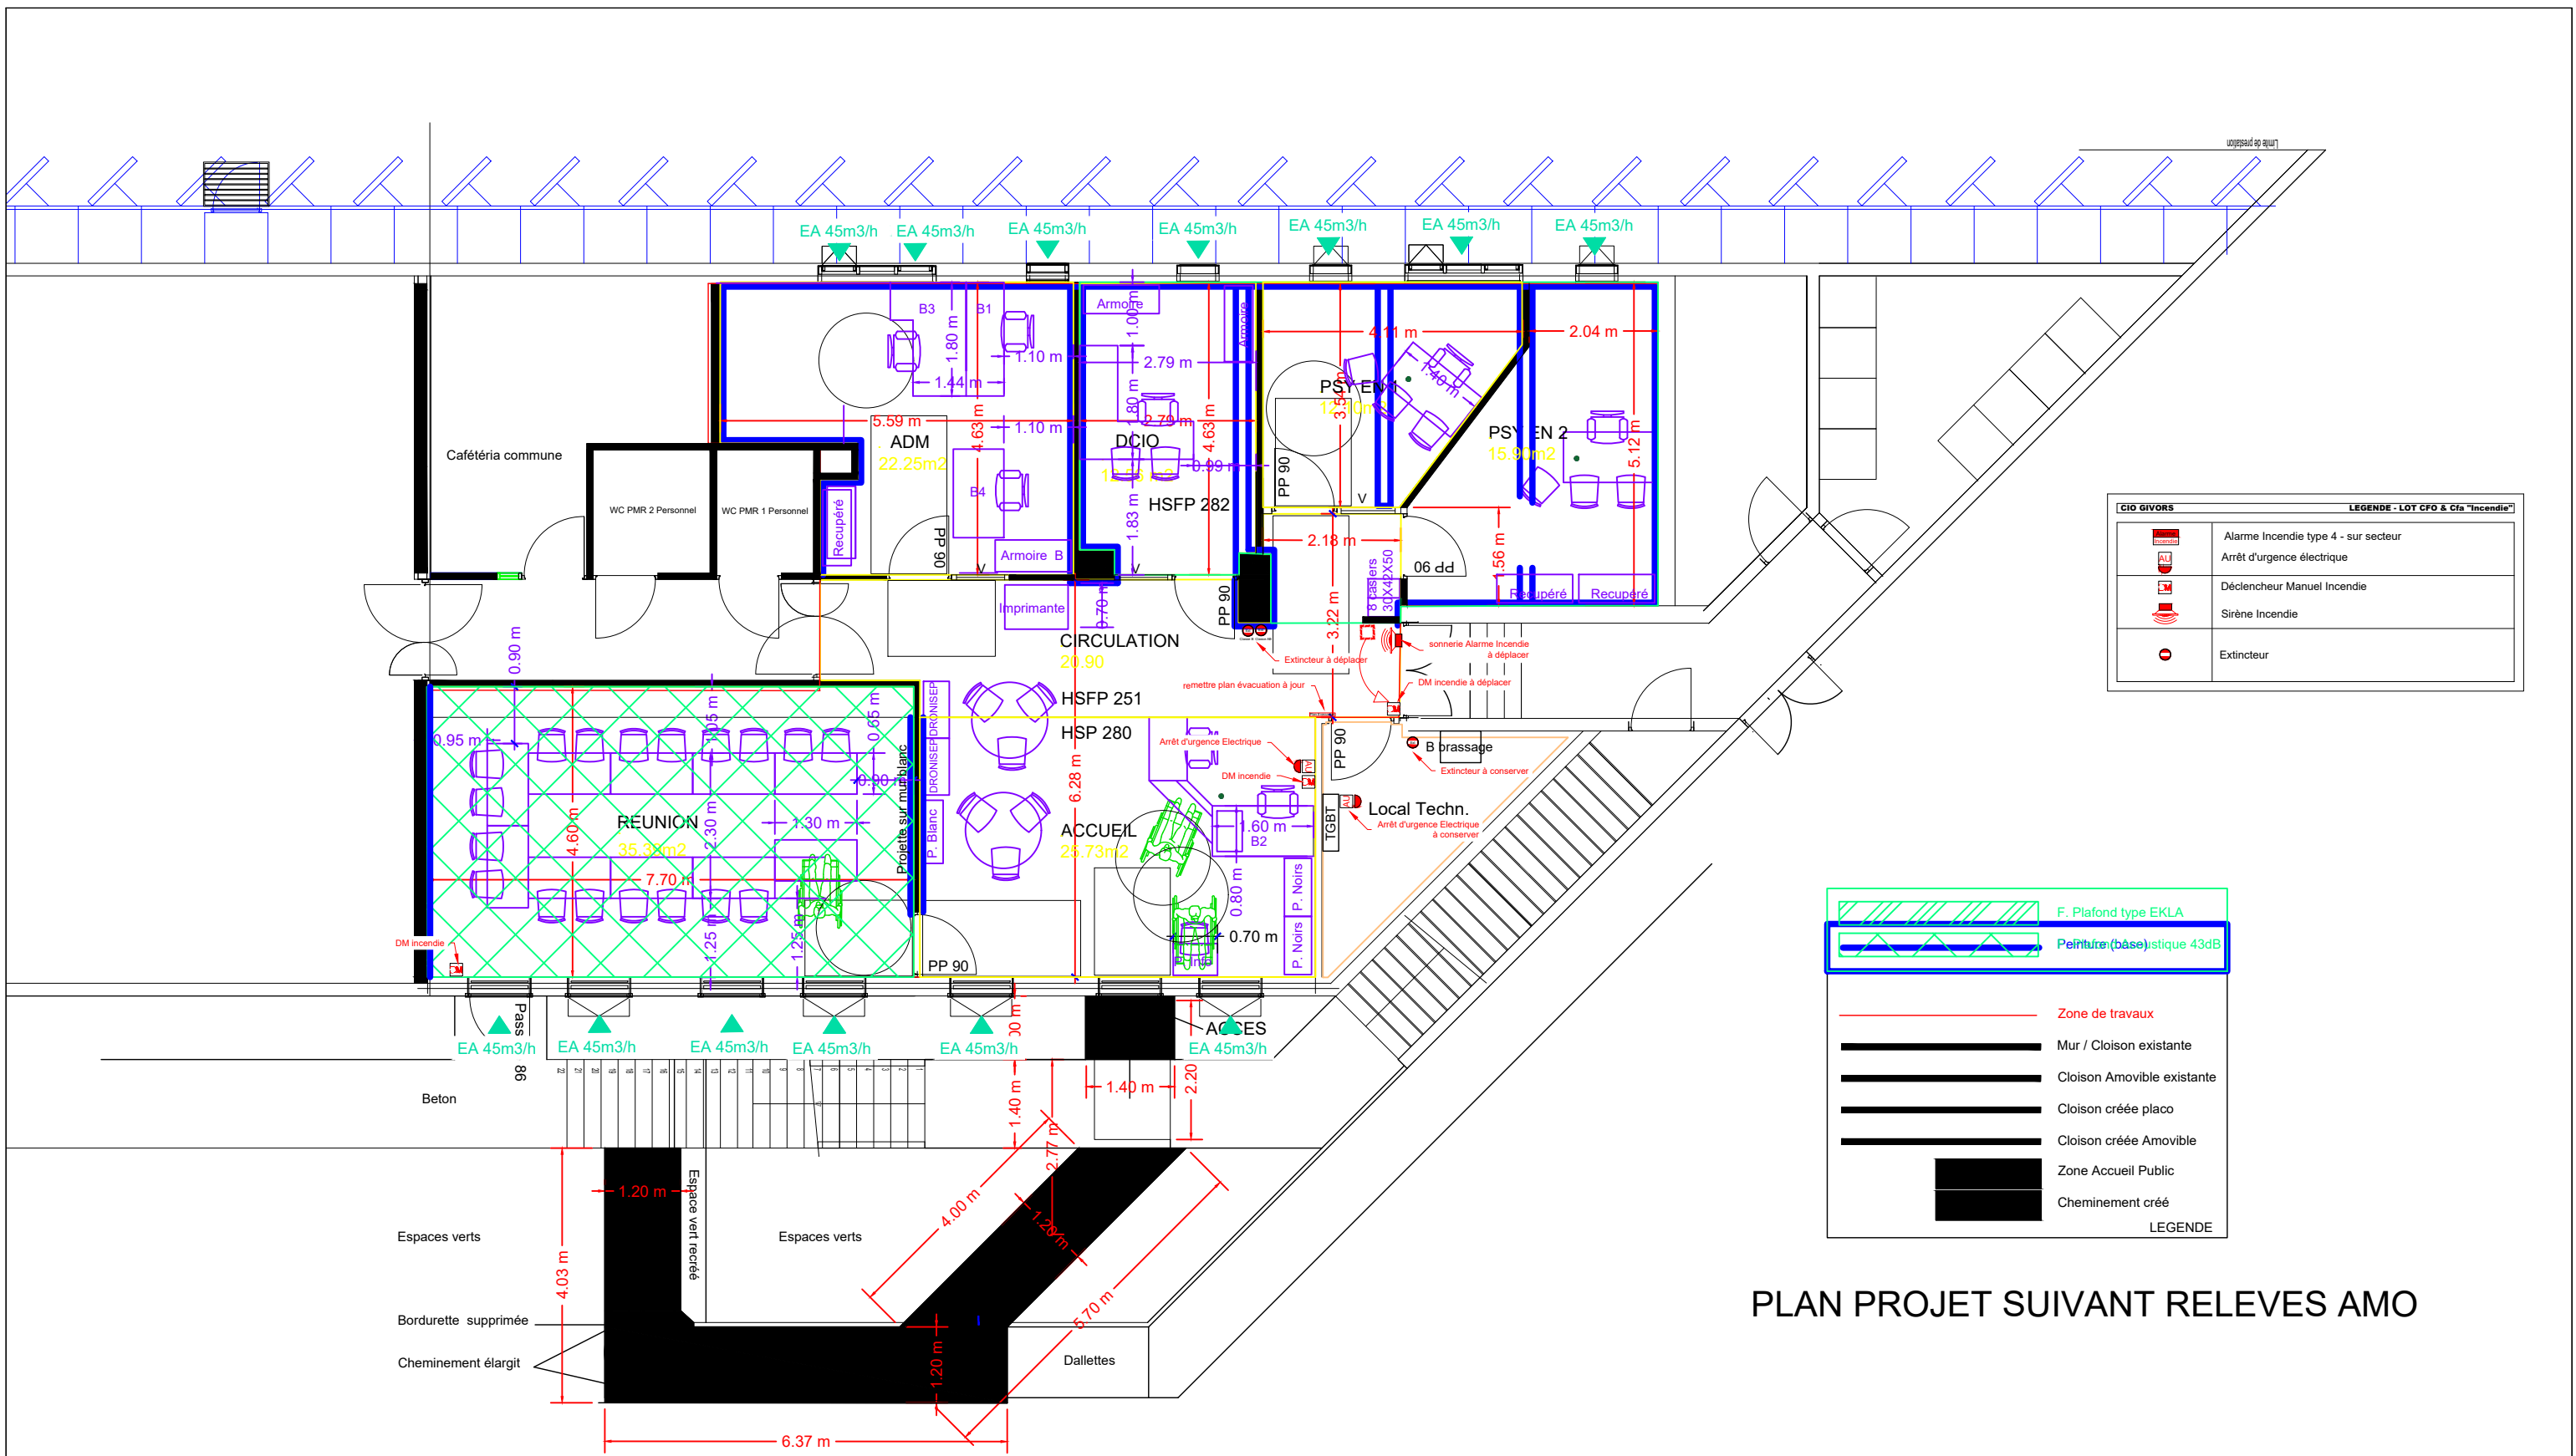

PLAN PROJET SUIVANT RELEVES AMO