


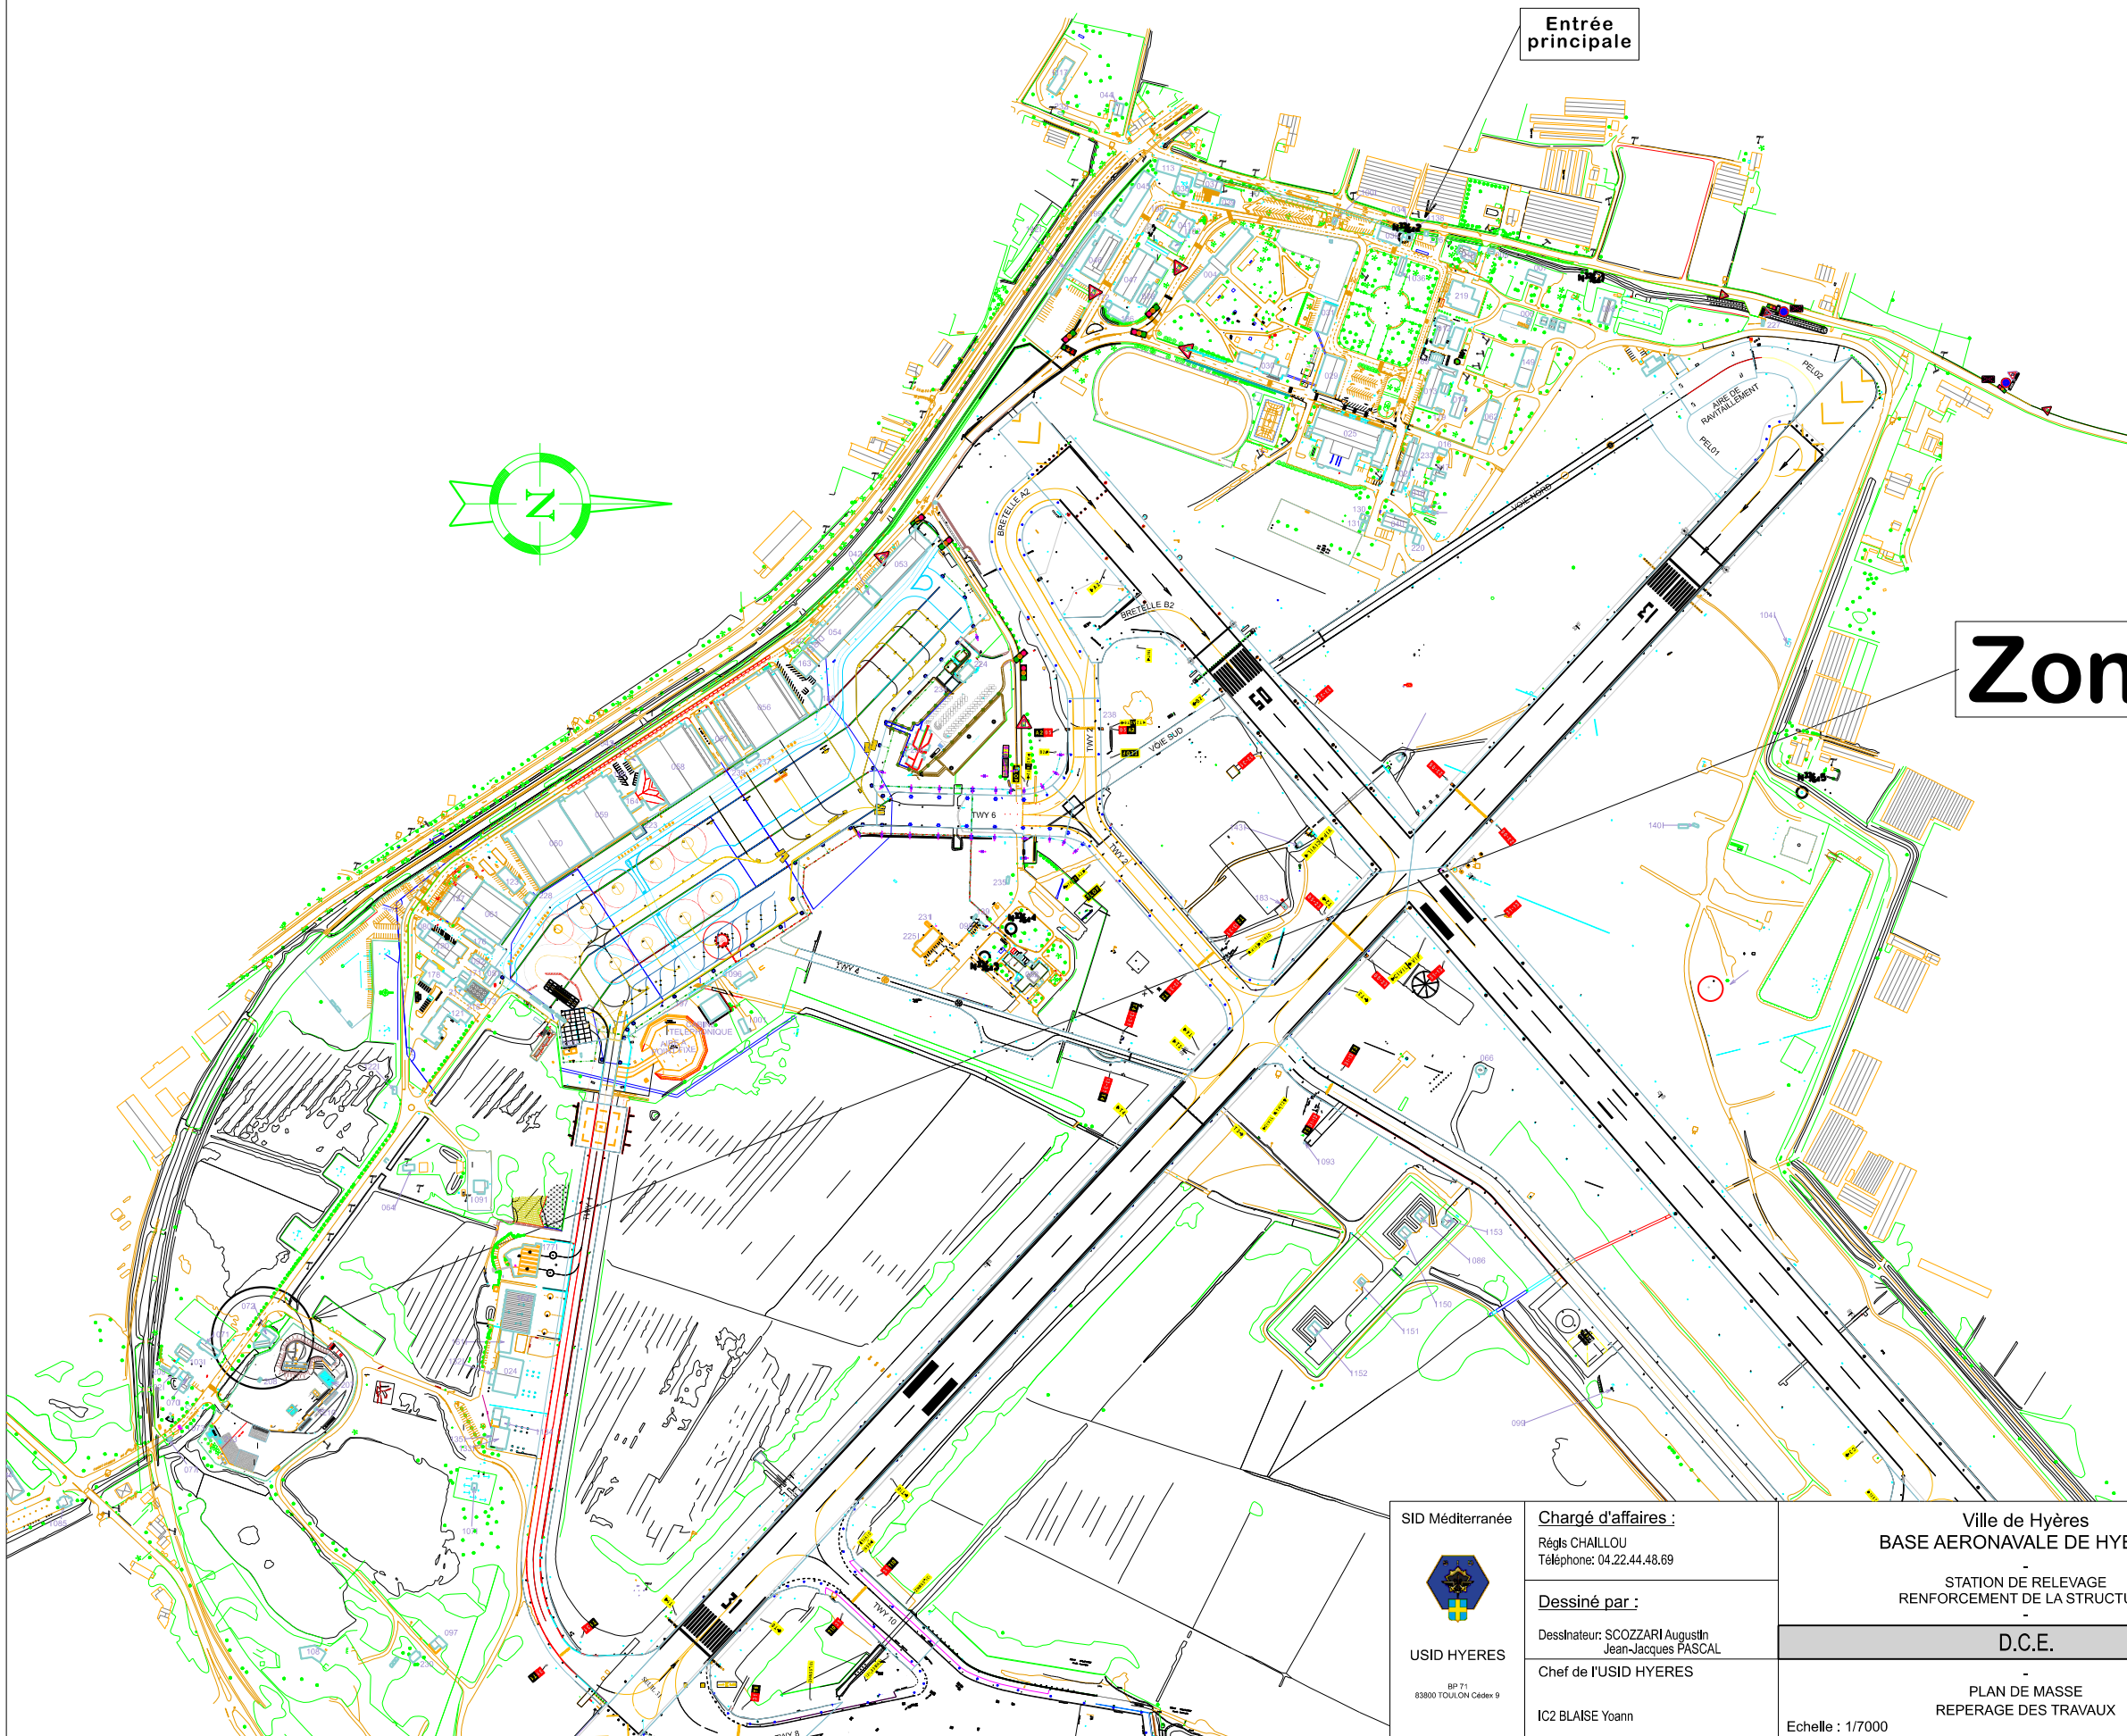




BAN HYERES




Feuille 1/6

<div>SID Méditerranée</div> <div></div> <div>USID HYERES</div> <div>BP 71 83800 TOULON Cedex 9</div>	<div>Chargé d'affaires : Réglis CHAILLOU Téléphone: 04.22.44.48.69</div>	<div>Ville de Hyères BASE AERONAVALE DE HYERES - STATION DE RELEVAGE RENFORCEMENT DE LA STRUCTURE - D.C.E.</div>	<div>Nom du fichier : I_SR_001_DCE.dgn Nom du fichier</div>		<div> MINISTÈRE DES ARMÉES ET DES ANCIENS COMBATTANTS <i>Liberté Égalité Fraternité</i></div>	
	<div>Dessiné par : Dessinateur: SCOZZARI Augustin Jean-Jacques PASCAL</div>		<div> Service d'Infrastructure de la Défense</div>		<div>Numéro d'opération : Ident.Operation</div>	
	<div>Chef de l'USID HYERES IC2 BLAISE Yoann</div>		<div>- PLAN DE SITUATION -</div>	<div>Date 11/02/2026</div>	<div>Indice —</div>	<div>N° Ordre —</div>



Zone de travaux

Feuille 2/6

 USID HYERES BP 71 83800 TOULON Cedex 9	Chargé d'affaires : Régis CHAILLOU Téléphone: 04.22.44.48.69	Ville de Hyères BASE AERONAVALE DE HYERES		Nom du fichier : I_SR_001_DCE.dgn Nom du fichier		 MINISTÈRE DES ARMÉES ET DES ANCIENS COMBATTANTS <i>Liberté Égalité Fraternité</i>	
	Dessiné par : Dessinateur: SCOZZARI Augustin Jean-Jacques PASCAL Chef de l'USID HYERES IC2 BLAISE Yoann	STATION DE RELEVAGE RENFORCEMENT DE LA STRUCTURE D.C.E.		Numéro d'opération : Ident.Operation		 Secrétariat général pour l'administration	
Echelle : 1/7000		PLAN DE MASSE REPERAGE DES TRAVAUX		Date 11/02/2026	Indice —	N° Ordre —	

072

71





Batardeaux


B1

5.95





775

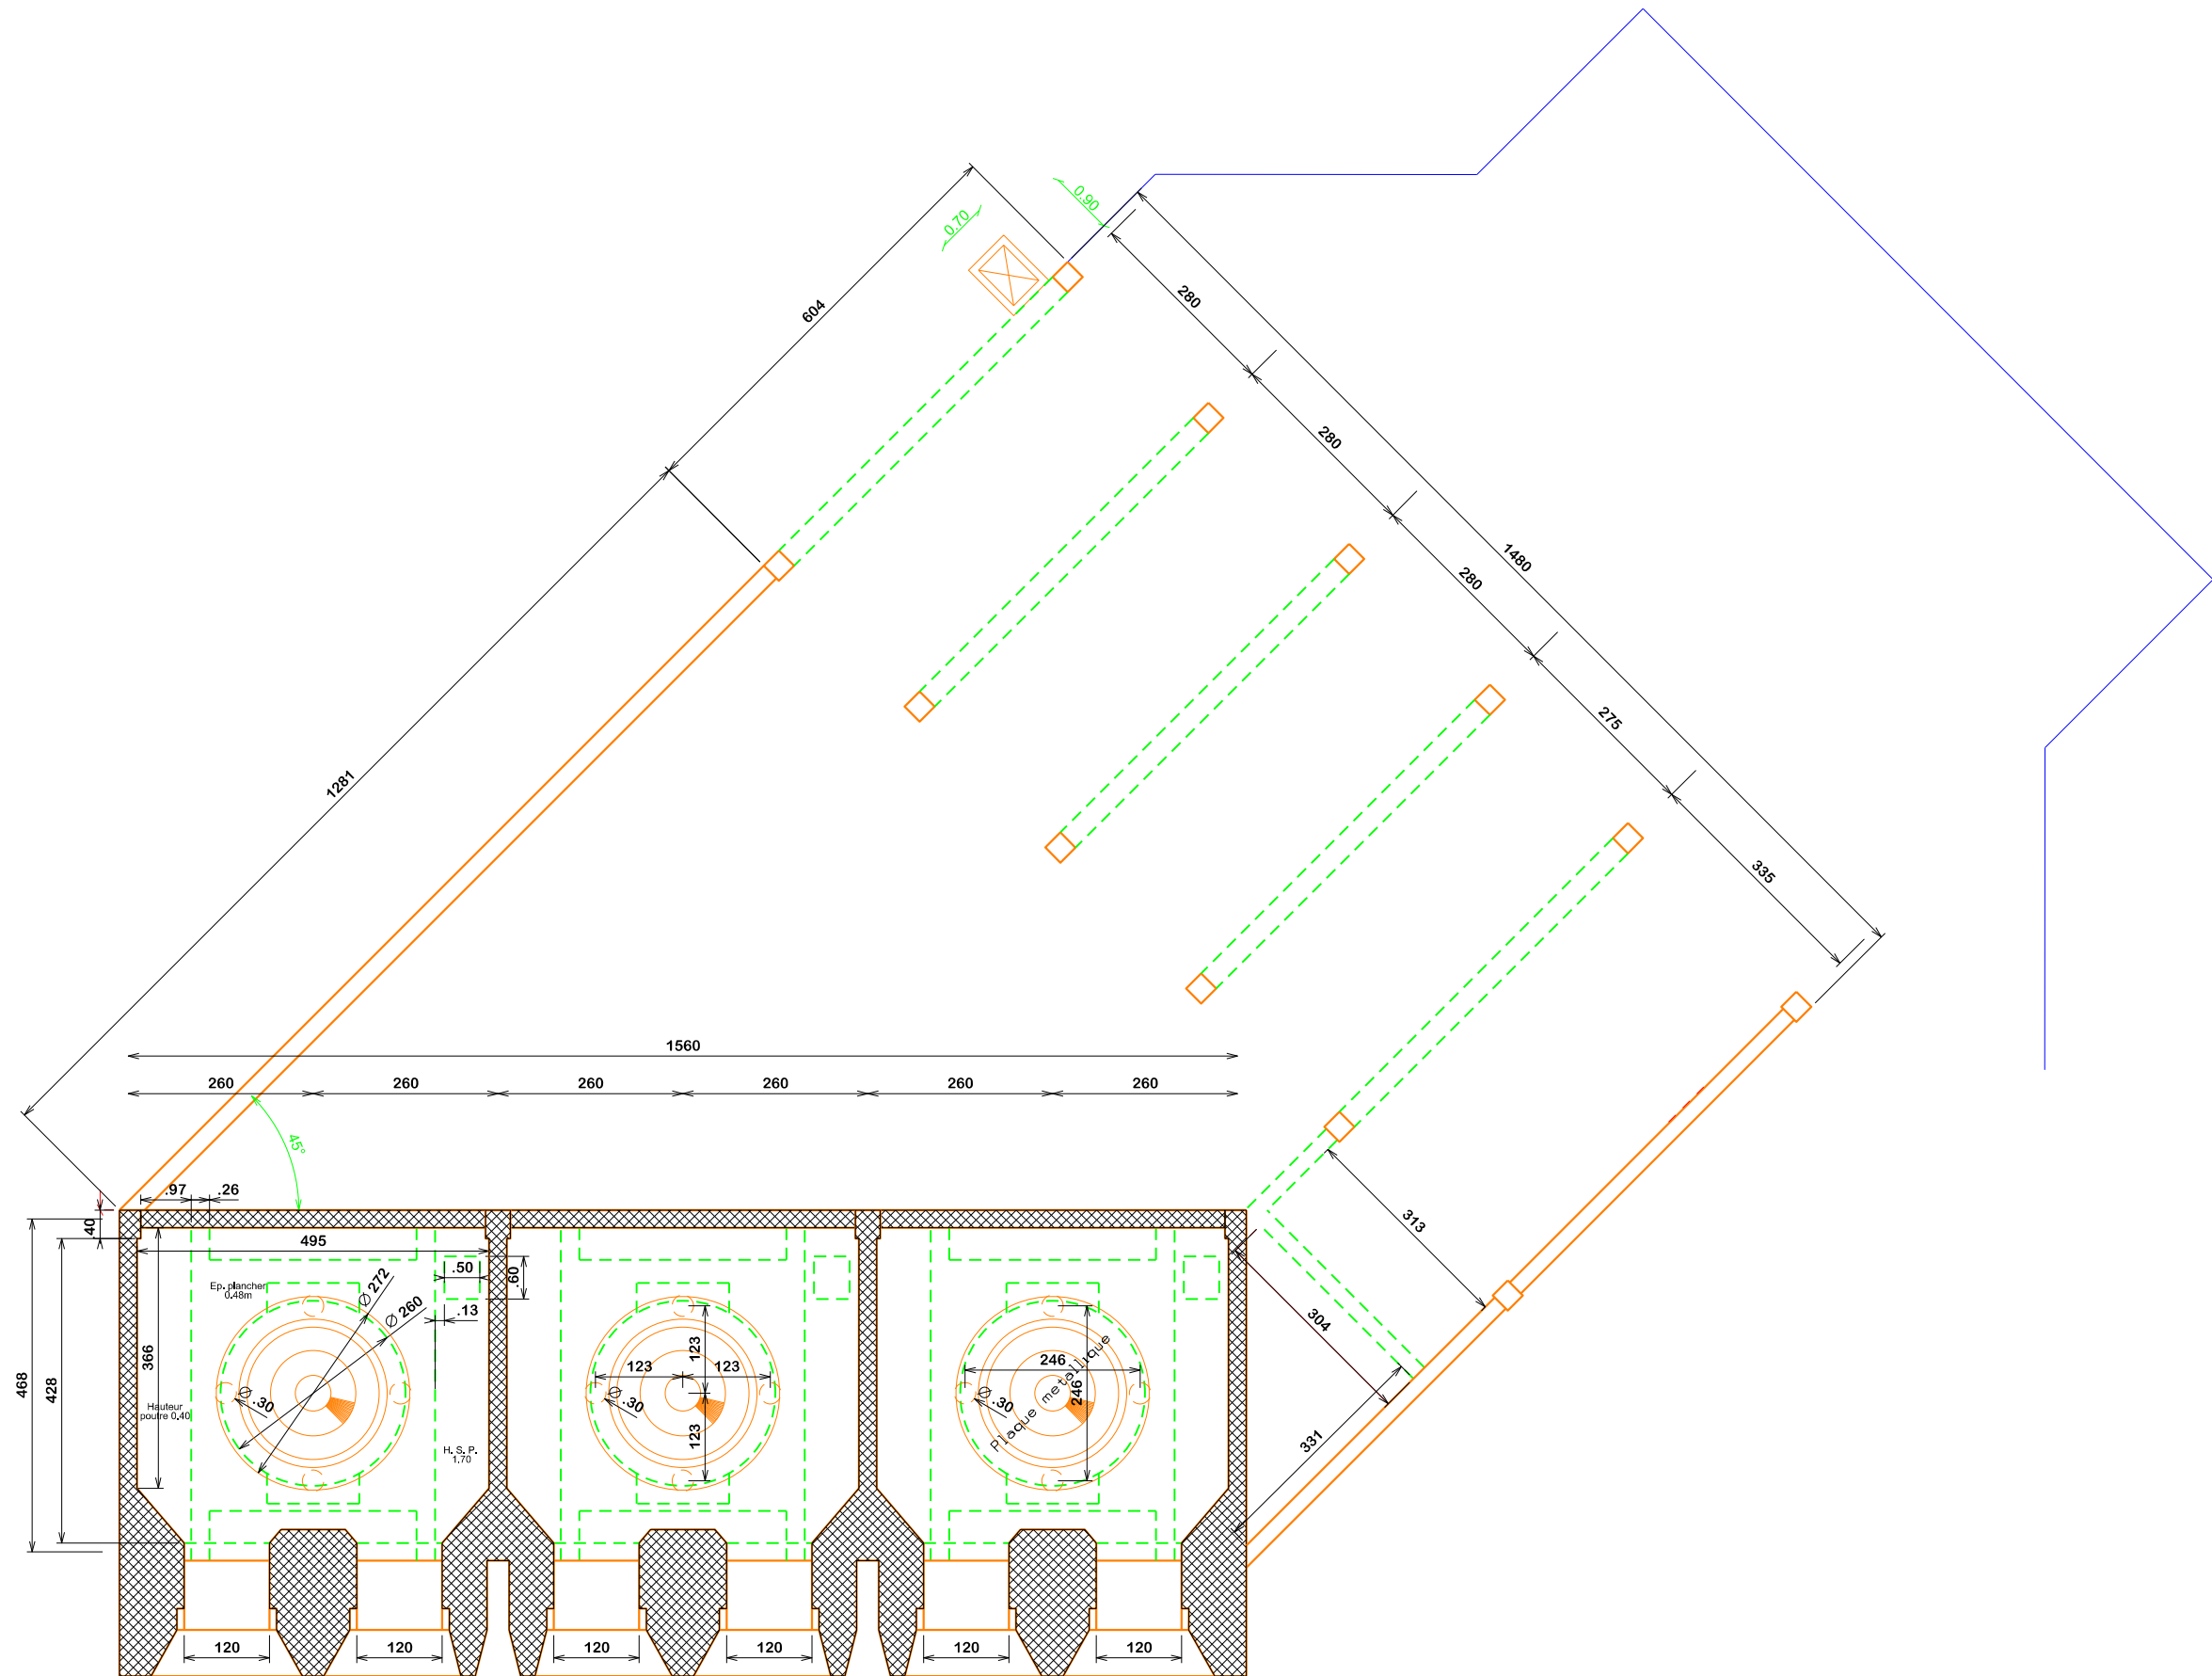
Feuille 3/6





<div>SID Méditerranée</div> <div></div> <div>USID HYERES</div> <div>BP 71 83800 TOULON Cedex 9</div>	<div>Chargé d'affaires : Régis CHAILLOU Téléphone: 04.22.44.48.69</div>	<div>Ville de Hyères BASE AERONAVALE DE HYERES</div> <div>- STATION DE RELEVAGE RENFORCEMENT DE LA STRUCTURE -</div> <div>D.C.E.</div>		<div>Nom du fichier : I_SR_001_DCE.dgn</div> <div>Nom du fichier</div>		<div></div> <div>MINISTÈRE DES ARMÉES ET DES ANCIENS COMBATTANTS</div> <div>Liberté Egalité Fraternité</div>	
	<div>Dessiné par : Dessinateur: SCOZZARI Augustin Jean-Jacques PASCAL</div>					<div> Service d'Infrastructure de la Défense</div>	<div>Numéro d'opération : Ident.Operation</div>
	<div>Chef de l'USID HYERES IC2 BLAISE Yoann</div>	<div>- PLAN DE MASSE BATARDEAUX</div> <div>Echelle : 1/250</div>	<div>Date 11/02/2026</div>	<div>Indice —</div>	<div>N° Ordre —</div>	<div> Secrétariat général pour l'administration</div>	




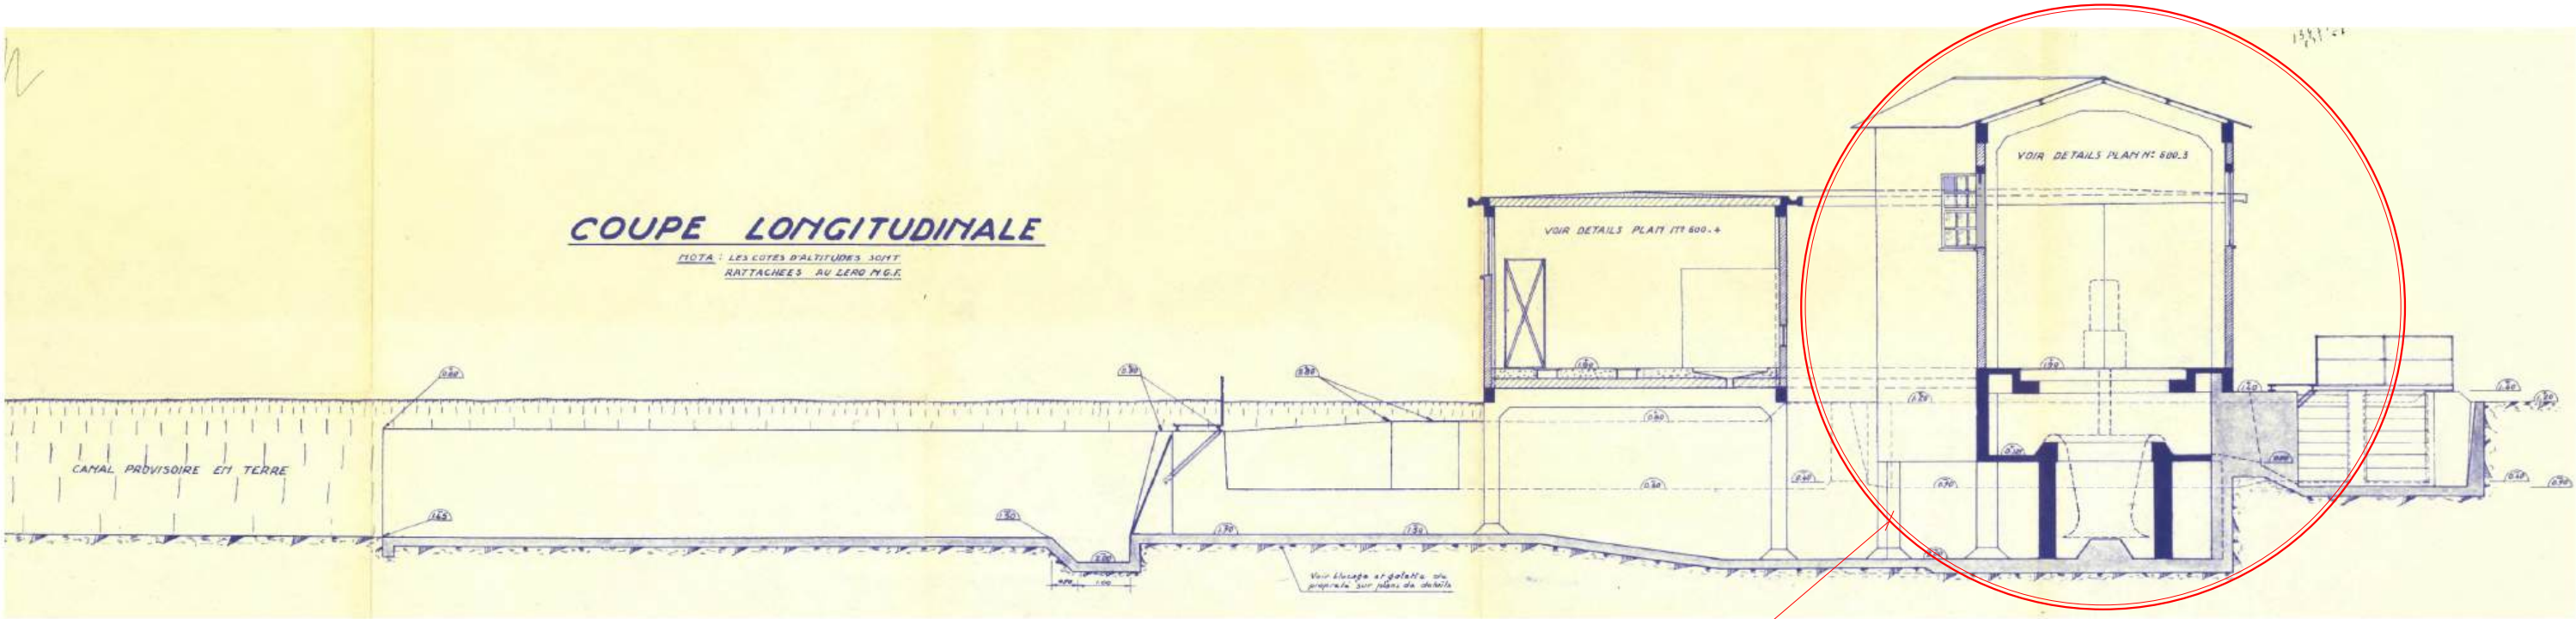



Surface carbone: 20 m² par pompes

<div>SID Méditerranée</div> <div></div> <div>USID HYERES</div> <div>BP 71 83800 TOULON Cedex 9</div>	<div>Chargé d'affaires : Régis CHAILLOU Téléphone: 04.22.44.48.69</div>	<div>Ville de Hyères BASE AERONAVALE DE HYERES</div> <div>- STATION DE RELEVAGE RENFORCEMENT DE LA STRUCTURE -</div> <div>D.C.E.</div>	<div>Nom du fichier : I_SR_001_DCE.dgn</div> <div>Nom du fichier</div>		<div></div> <div>MINISTÈRE DES ARMÉES ET DES ANCIENS COMBATTANTS</div> <div>Liberté Egalité Fraternité</div>
	<div>Dessiné par : Dessinateur: SCOZZARI Augustin Jean-Jacques PASCAL</div>		<div><div>SID Service d'Infrastructure de la Défense</div></div> <div>Numéro d'opération : Ident.Operation</div>		
	<div>Chef de l'USID HYERES IC2 BLAISE Yoann</div>	<div>- VUE EN PLAN LOCALISATION DES REPARATIONS</div>	<div>Date</div> <div>11/02/2026</div>	<div>Indice</div> <div>-</div>	<div>N° Ordre</div> <div>-</div>
	<div>Echelle : 1/100</div>				<div><div>SGA Secrétariat général pour l'administration</div></div>

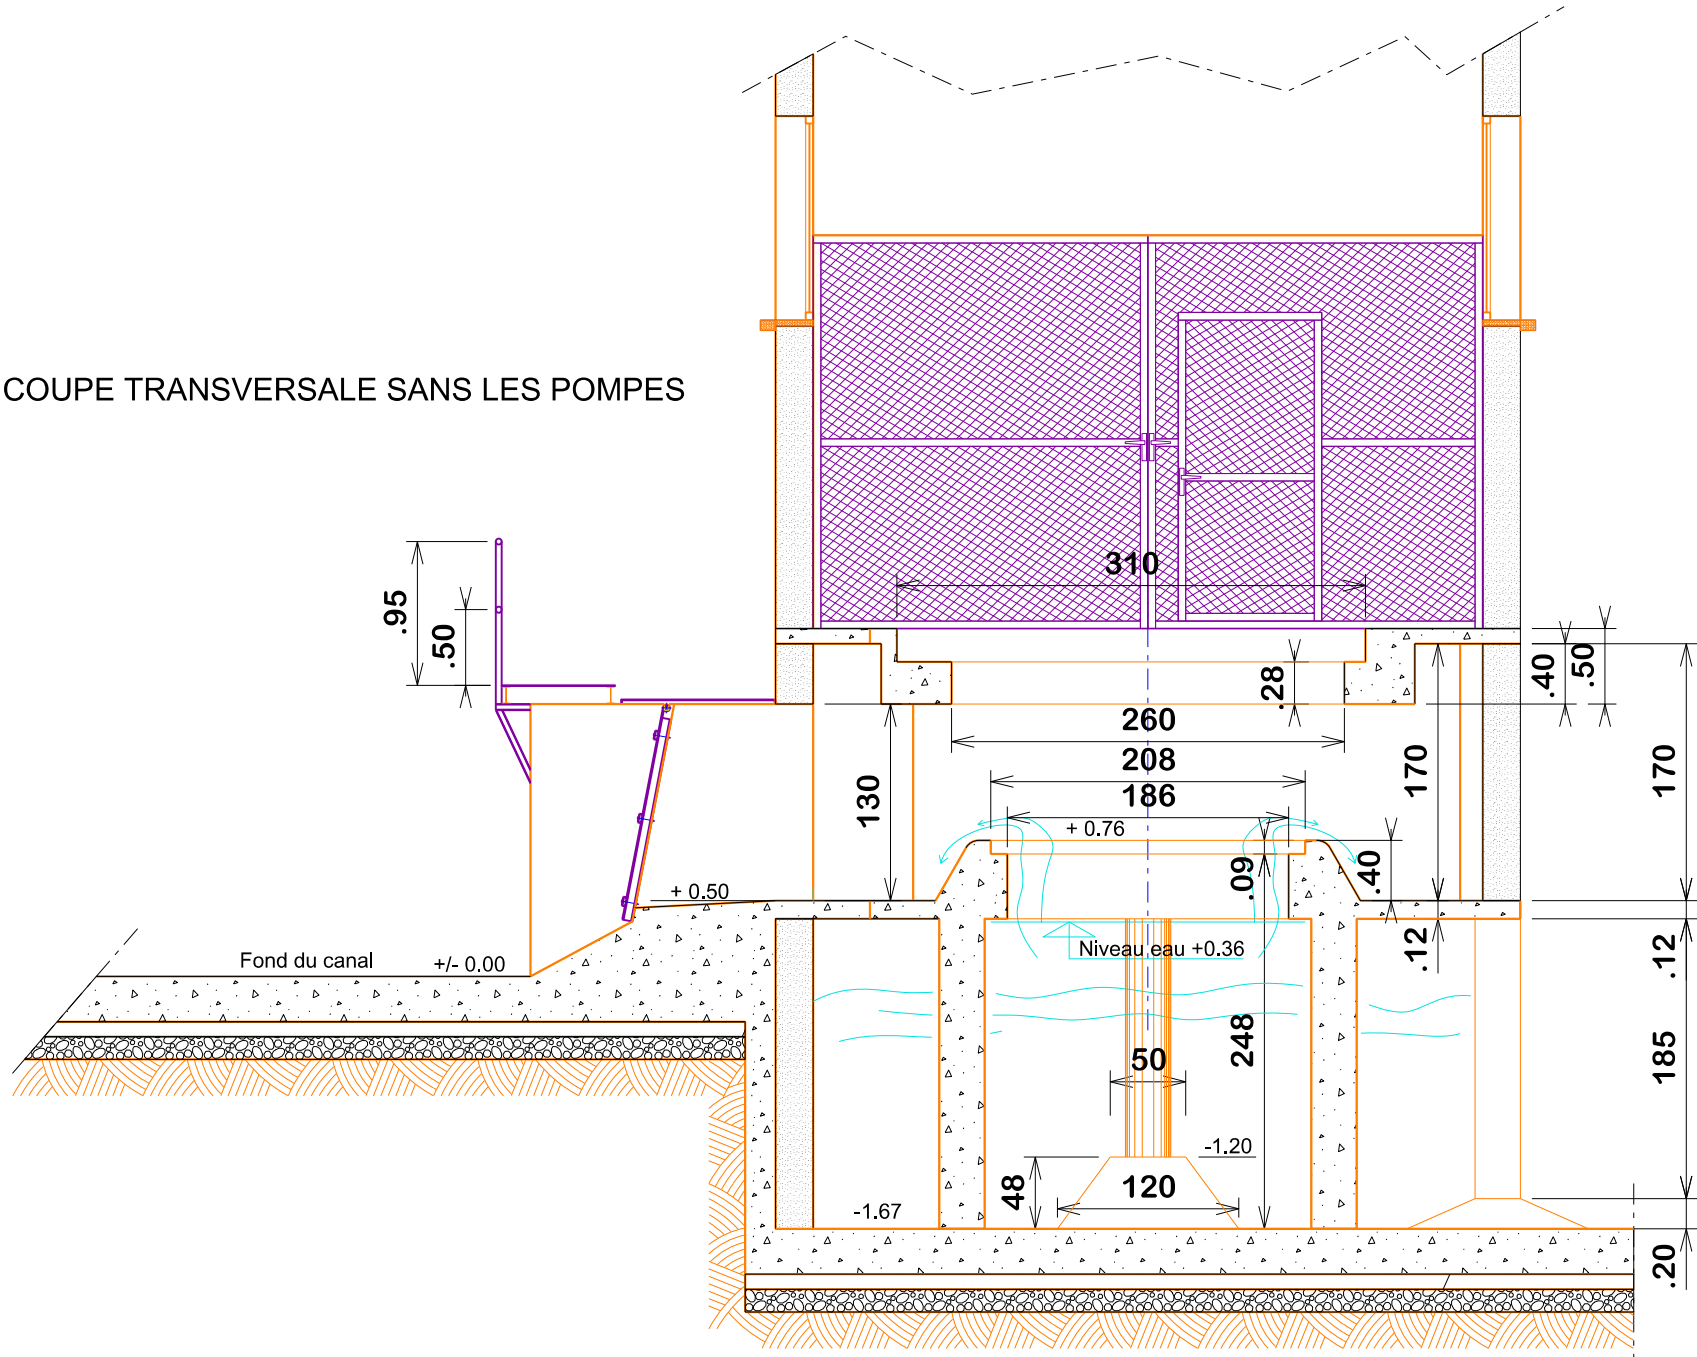

<div>SID Méditerranée</div> <div></div> <div>USID HYERES</div> <div>BP 71 83800 TOULON Cedex 9</div>	<div>Chargé d'affaires :</div> <div>Régis CHAILLOU Téléphone: 04.22.44.48.69</div>	<div>Ville de Hyères</div> <div>BASE AERONAVALE DE HYERES</div> <div>-</div> <div>STATION DE RELEVAGE RENFORCEMENT DE LA STRUCTURE</div> <div>-</div> <div>D.C.E.</div> <div>-</div> <div>COUPE LONGITUDINALE</div> <div>-</div> <div>Echelle : 1/125</div>	<div>Nom du fichier : I_SR_001_DCE.dgn</div> <div>Nom du fichier</div>			<div></div> <div>MINISTÈRE DES ARMÉES ET DES ANCIENS COMBATTANTS</div> <div>Liberté Égalité Fraternité</div>
	<div>Dessiné par :</div> <div>Dessinateur: SCOZZARI Augustin Jean-Jacques PASCAL</div>		<div></div> <div>Service d'Infrastructure de la Défense</div>	<div>Numéro d'opération :</div> <div>Ident.Operation</div>		
	<div>Chef de l'USID HYERES</div> <div>IC2 BLAISE Yoann</div>			<div>Date</div> <div>11/02/2026</div>	<div>Indice</div> <div>-</div>	
				<div></div> <div>Secrétariat général pour l'administration</div>		



<div>SID Méditerranée</div> <div></div> <div>USID HYERES</div> <div>BP 71 83800 TOULON Cedex 9</div>	<div>Chargé d'affaires : Régis CHAILLOU Téléphone: 04.22.44.48.69</div>	<div>Ville de Hyères BASE AERONAVALE DE HYERES - STATION DE RELEVAGE RENFORCEMENT DE LA STRUCTURE - D.C.E.</div>		<div>Nom du fichier : I_SR_001_DCE.dgn</div> <div>Nom du fichier</div>			<div> MINISTÈRE DES ARMÉES ET DES ANCIENS COMBATTANTS <i>Liberté Egalité Fraternité</i></div>	
	<div>Dessiné par : Dessinateur: SCOZZARI Augustin Jean-Jacques PASCAL</div>			<div> Service d'Infrastructure de la Défense</div> <div>Numéro d'opération : Ident.Operation</div>				
	<div>Chef de l'USID HYERES IC2 BLAISE Yoann</div>	<div>- COUPE TRANSVERSALE -</div>		<div>Date 11/02/2026</div>	<div>Indice —</div>	<div>N° Ordre —</div>	<div> Secrétariat général pour l'administration</div>	