




L'ESPACE 9
9 RUE DE REIMS
67000 STRASBOURG
07 88 37 79 67
contact@lp-a.archi
www.lp-a.archi

			Université		
de Strasbourg					



**CONSTRUCTION D'UN LOCAL
POUR CONTENEURS DE DÉCHETS
À TRI-SÉLECTIF
DOSSIER DE CONSULTATION DES ENTREPRISES**

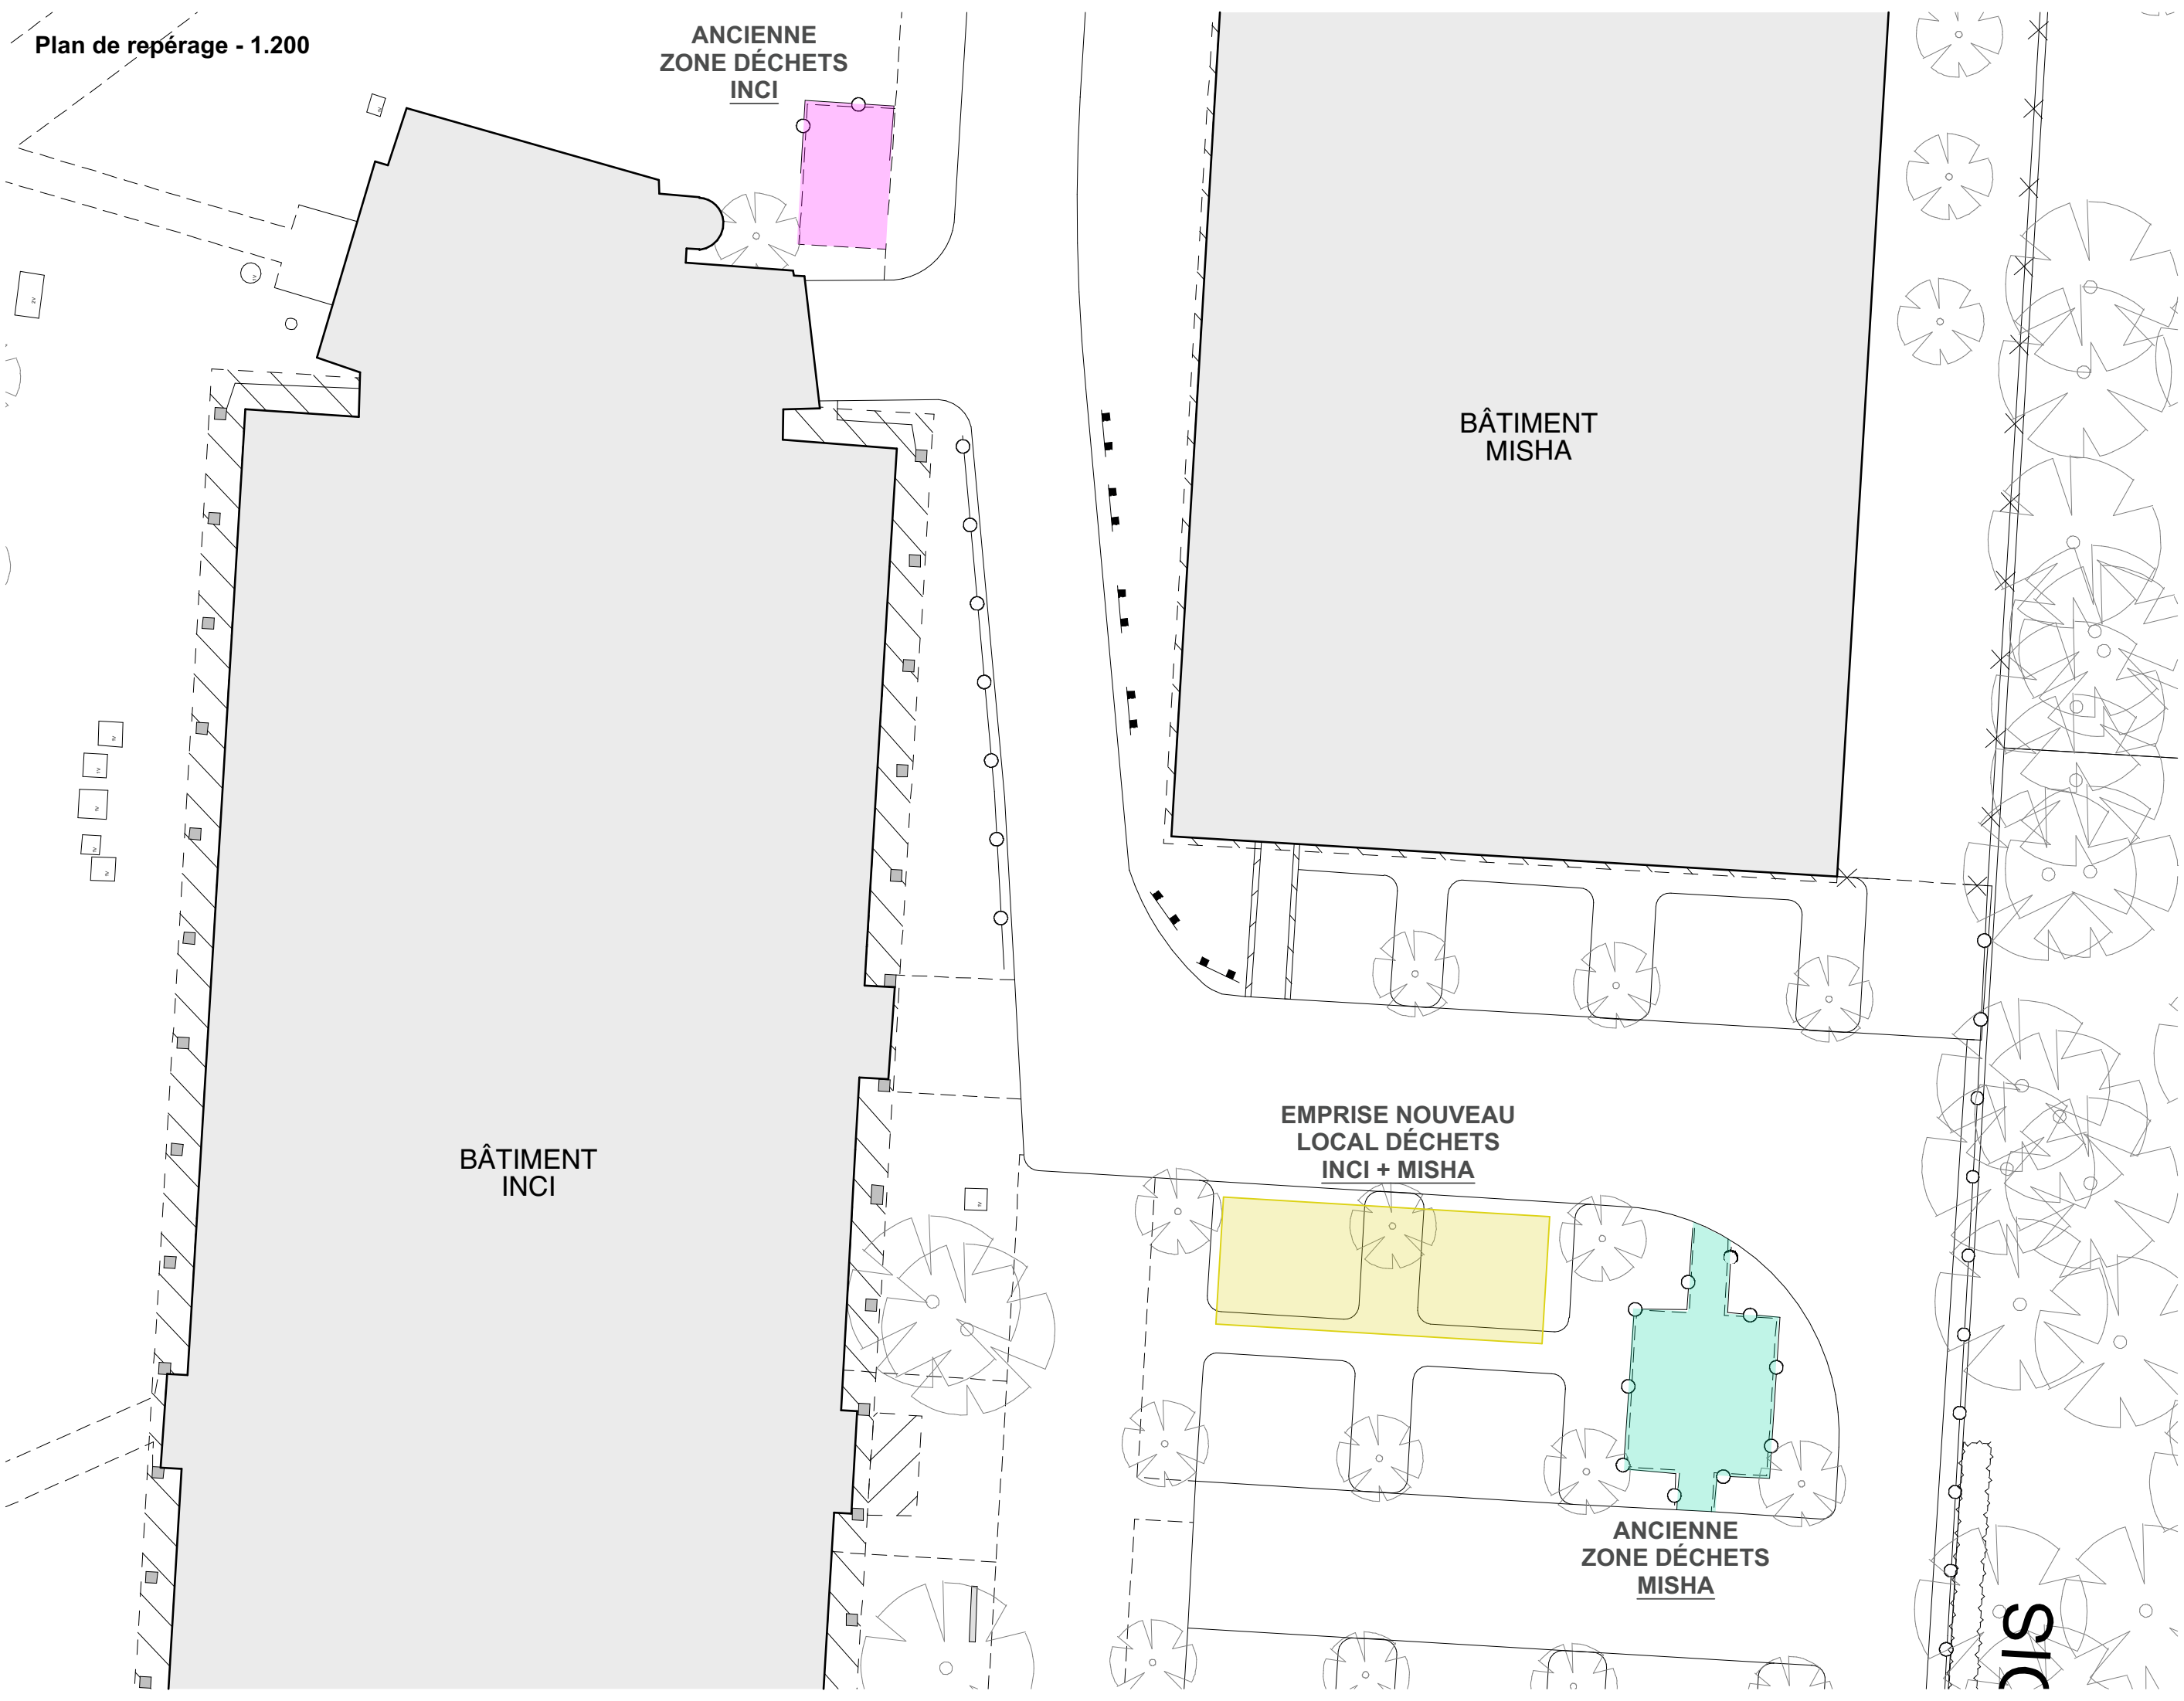

Plan de repérage - 1.200

ANCIENNE
ZONE DÉCHETS
INC I

BÂTIMENT
MISHA

EMPRISE NOUVEAU
LOCAL DÉCHETS
INC I + MISHA

ANCIENNE
ZONE DÉCHETS
MISHA

BÂTIMENT
INC I

LP.A

Architecte
ATELIER D'ARCHITECTURE LUC PFISTER SARL
L'ESPACE 9 | 9 RUE DE REIMS
67000 STRASBOURG
+7 88 37 79 67 | contact@lp-a.archi

LP-A25
CONSTRUCTION D'UN LOCAL POUR CONTENEURS DE DÉCHETS À TRI-SÉLECTIF

Maître d'ouvrage
UNIVERSITÉ DE STRASBOURG
4 rue Blaise Pascal
F-67081 STRASBOURG Cedex

Plan de repérage
1.200



Phase: AVP
Echelle: 1:200
Création: 02/09/2025


Dessin: + 139.25
Alt. 0 =
Révision: INDICE A - 07/04/2026



D - Vue d'ensemble du site d'implantation




A - Vue d'ensemble du site d'implantation

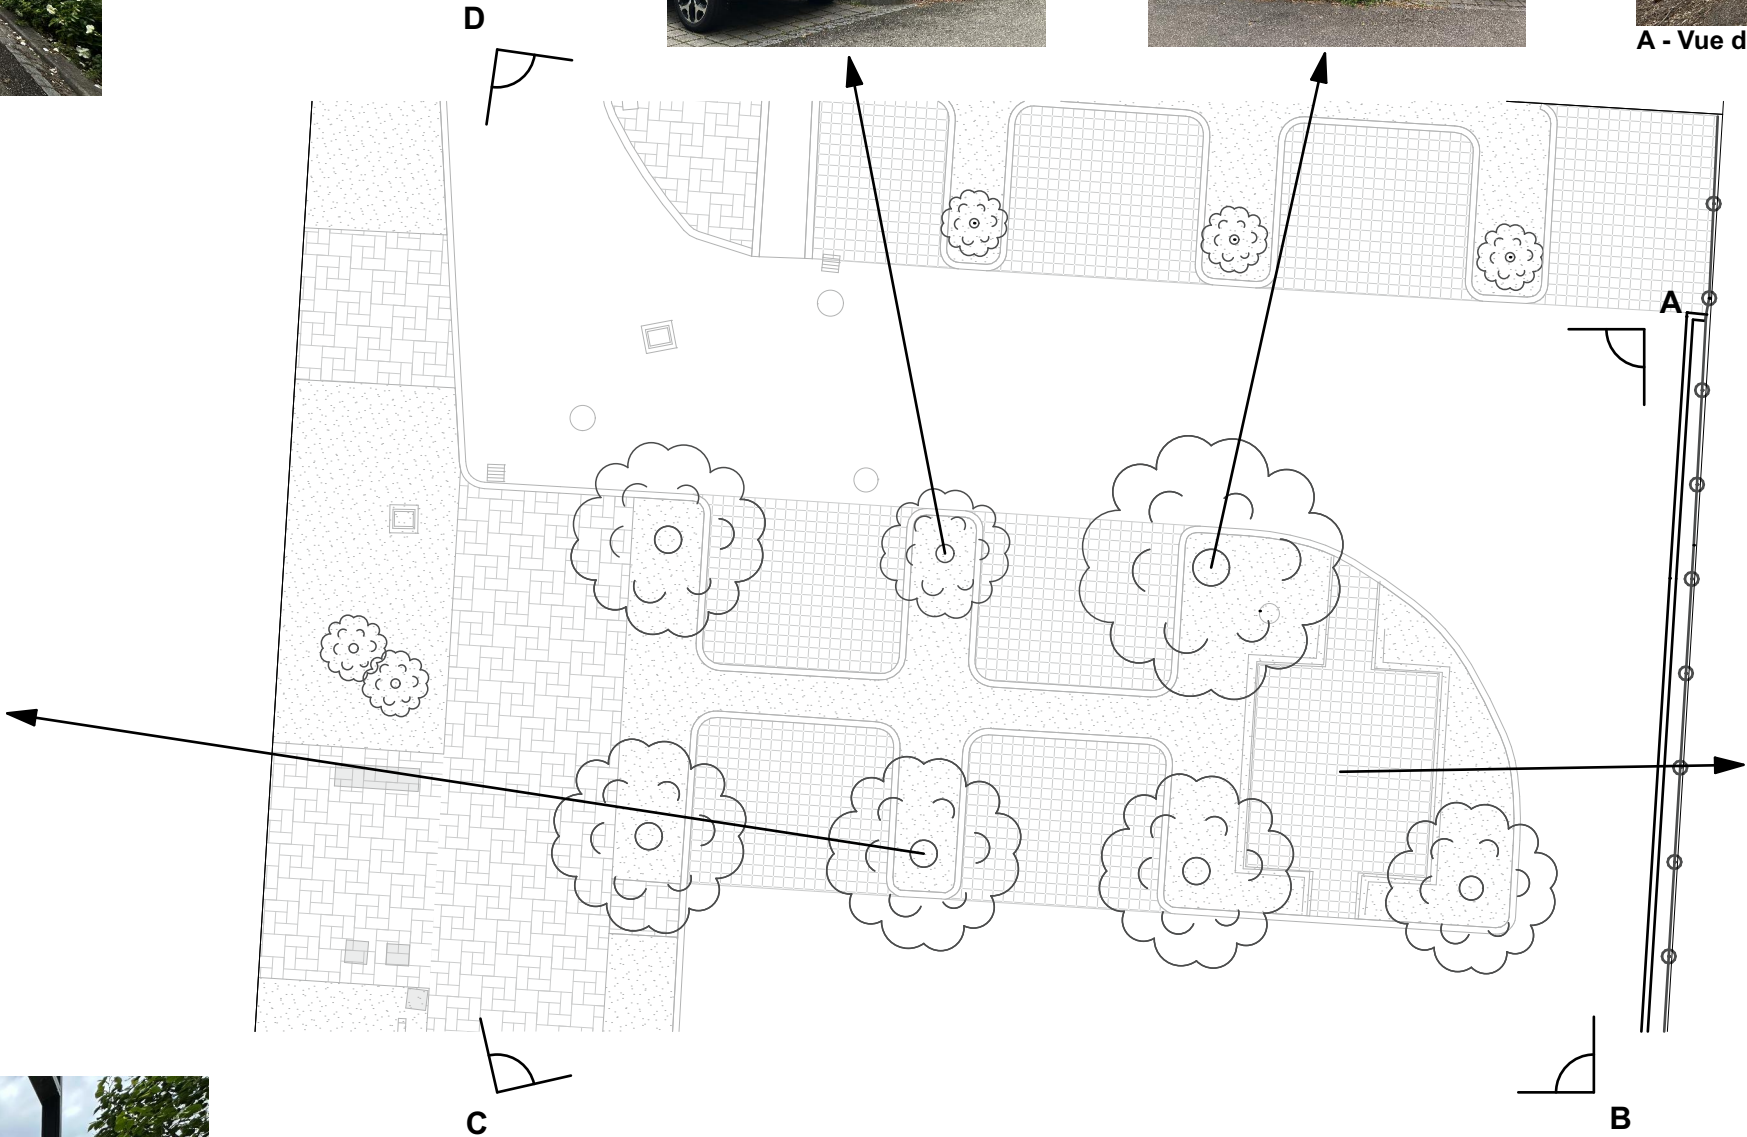


C - Vue d'ensemble du site d'implantation



B - Vue d'ensemble du site d'implantation

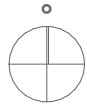

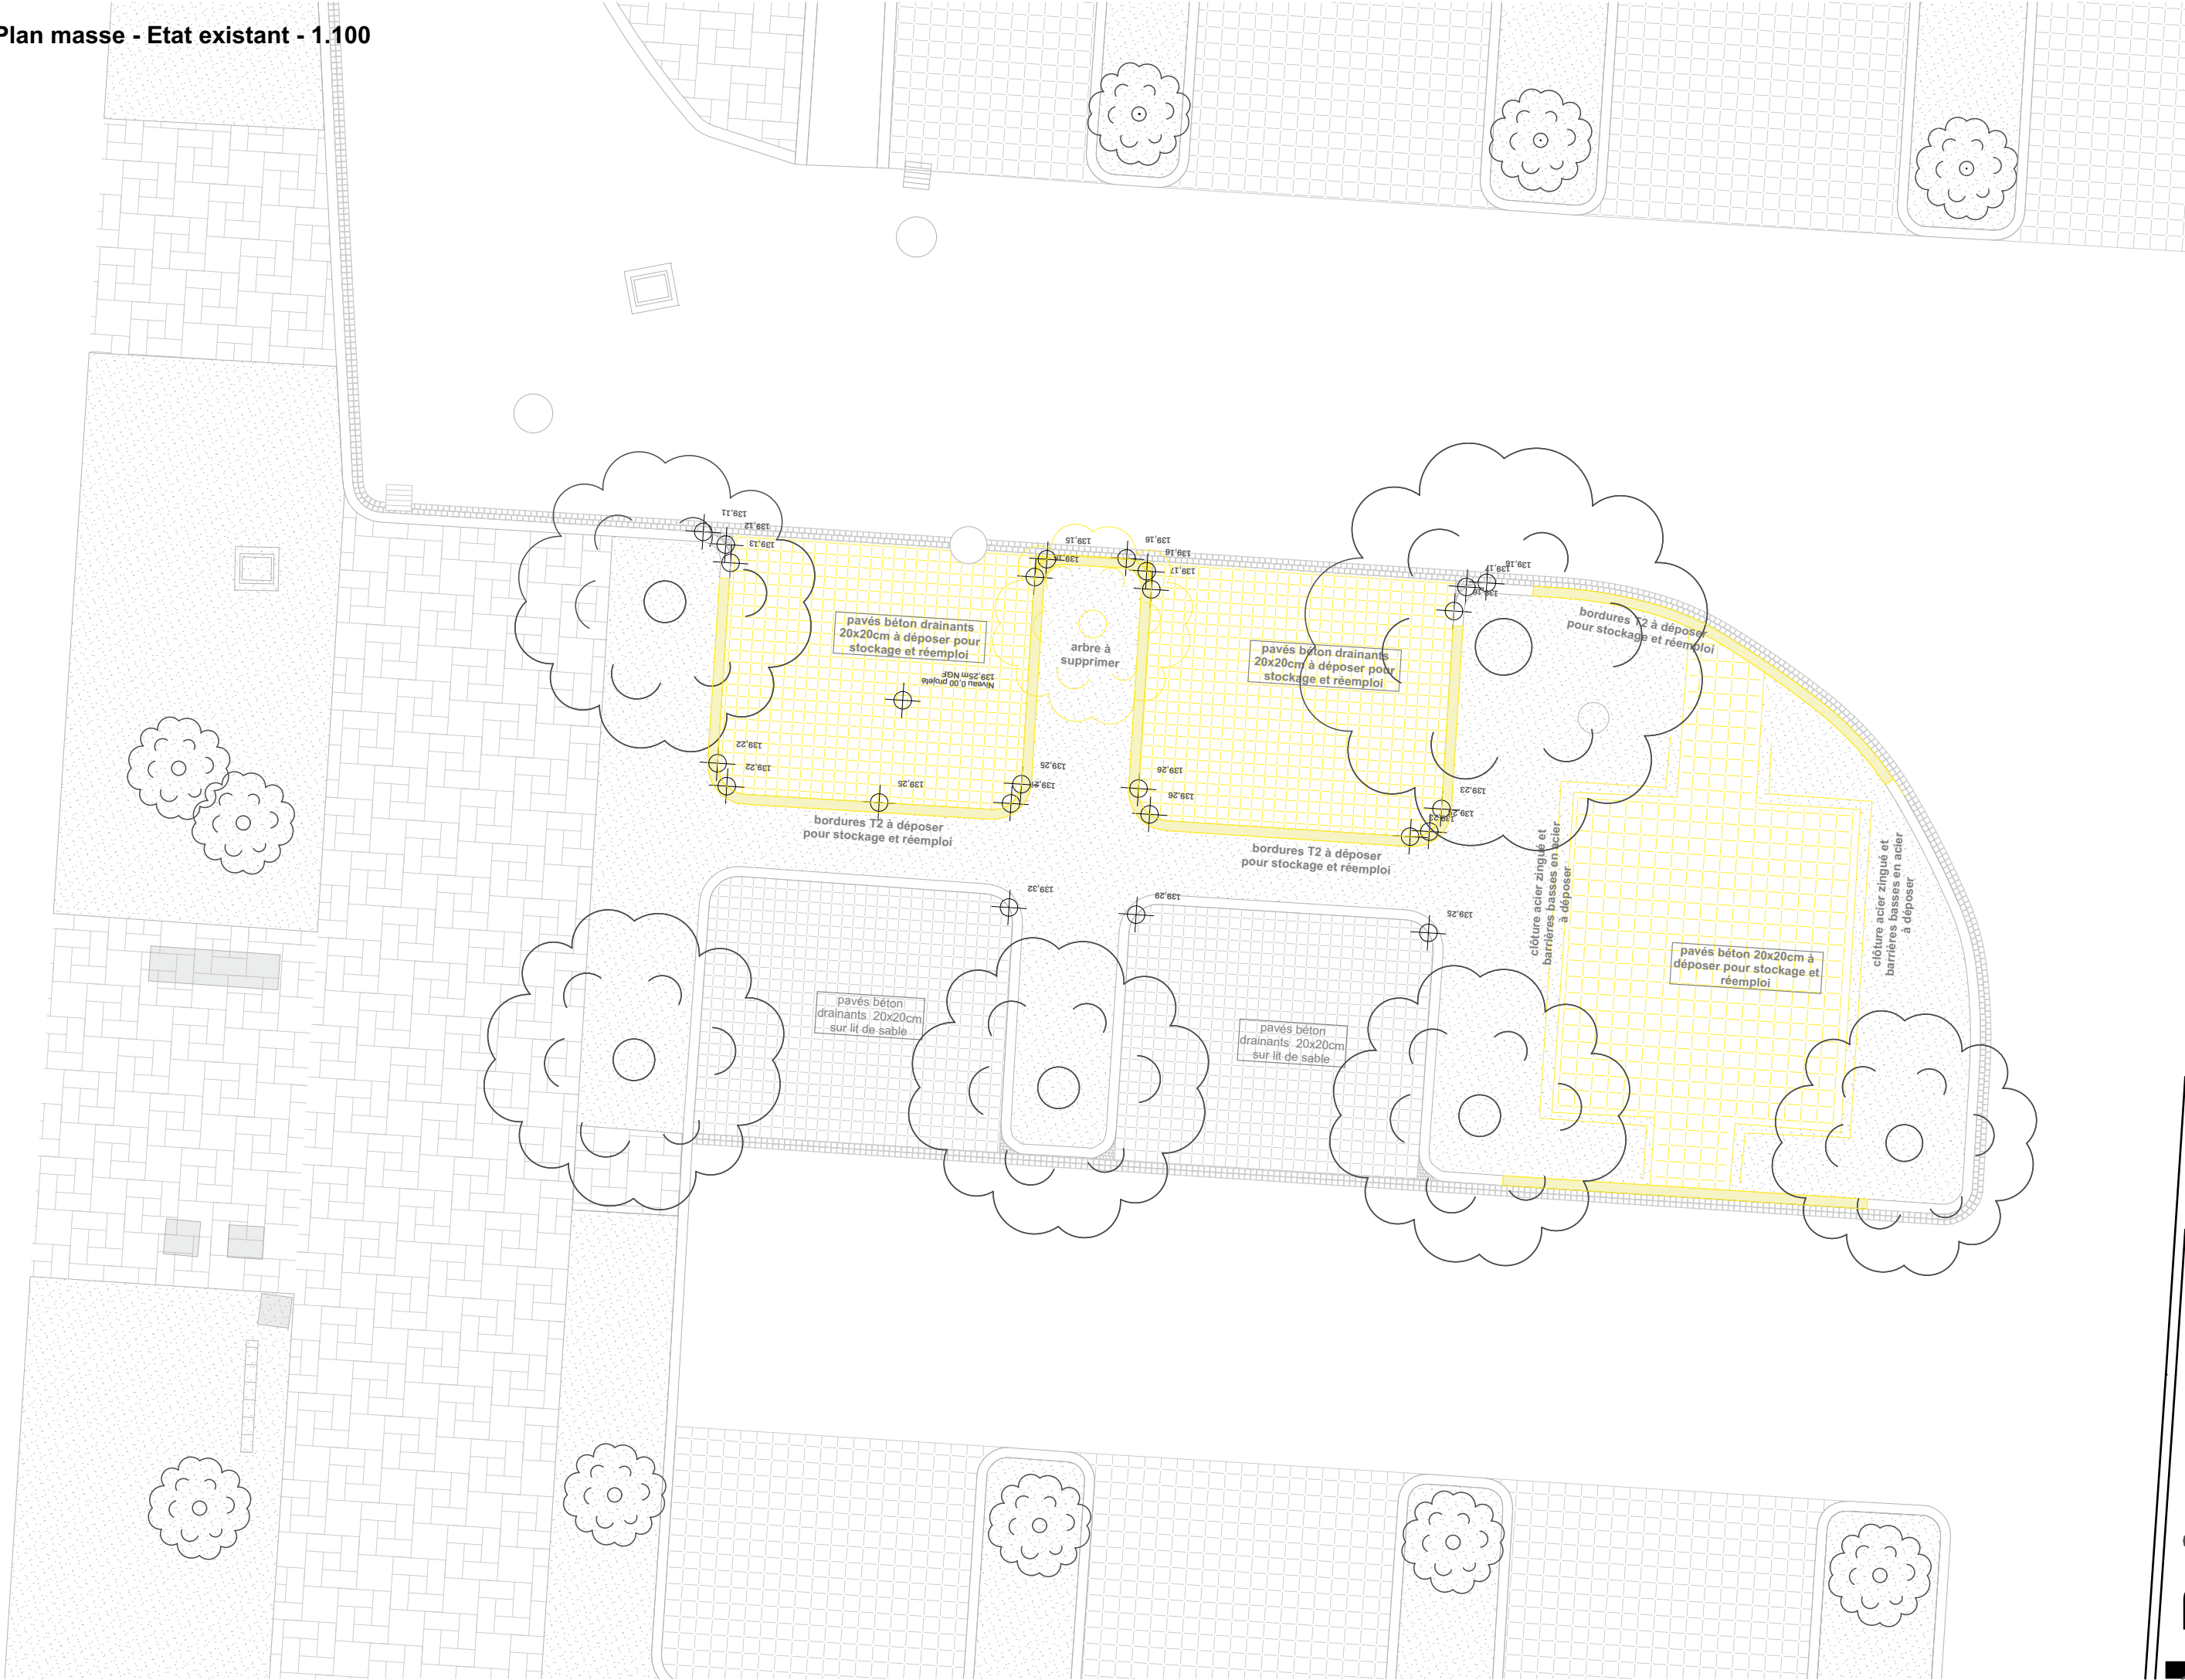


Plan masse - Etat existant
1.100

LP-A25
CONSTRUCTION D'UN LOCAL POUR CONTENEURS DE DÉCHETS À TRI-SÉLECTIF


Architecte
ATELIER D'ARCHITECTURE LUC PFISTER SARL
L'ESPACE 9 | 9 RUE DE REIMS
67000 STRASBOURG
+7 88 37 79 67 | contact@lp-a.archi

Maître d'ouvrage
UNIVERSITÉ DE STRASBOURG
4 rue Blaise Pascal
F-67081 STRASBOURG Cedex


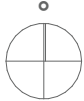


Phase: AVP
Echelle: 1:100, 1:200
Création: 02/09/2025


Dessin:
Alt. 0 = + 139.25
Révision: INDICE A - 07/04/2026

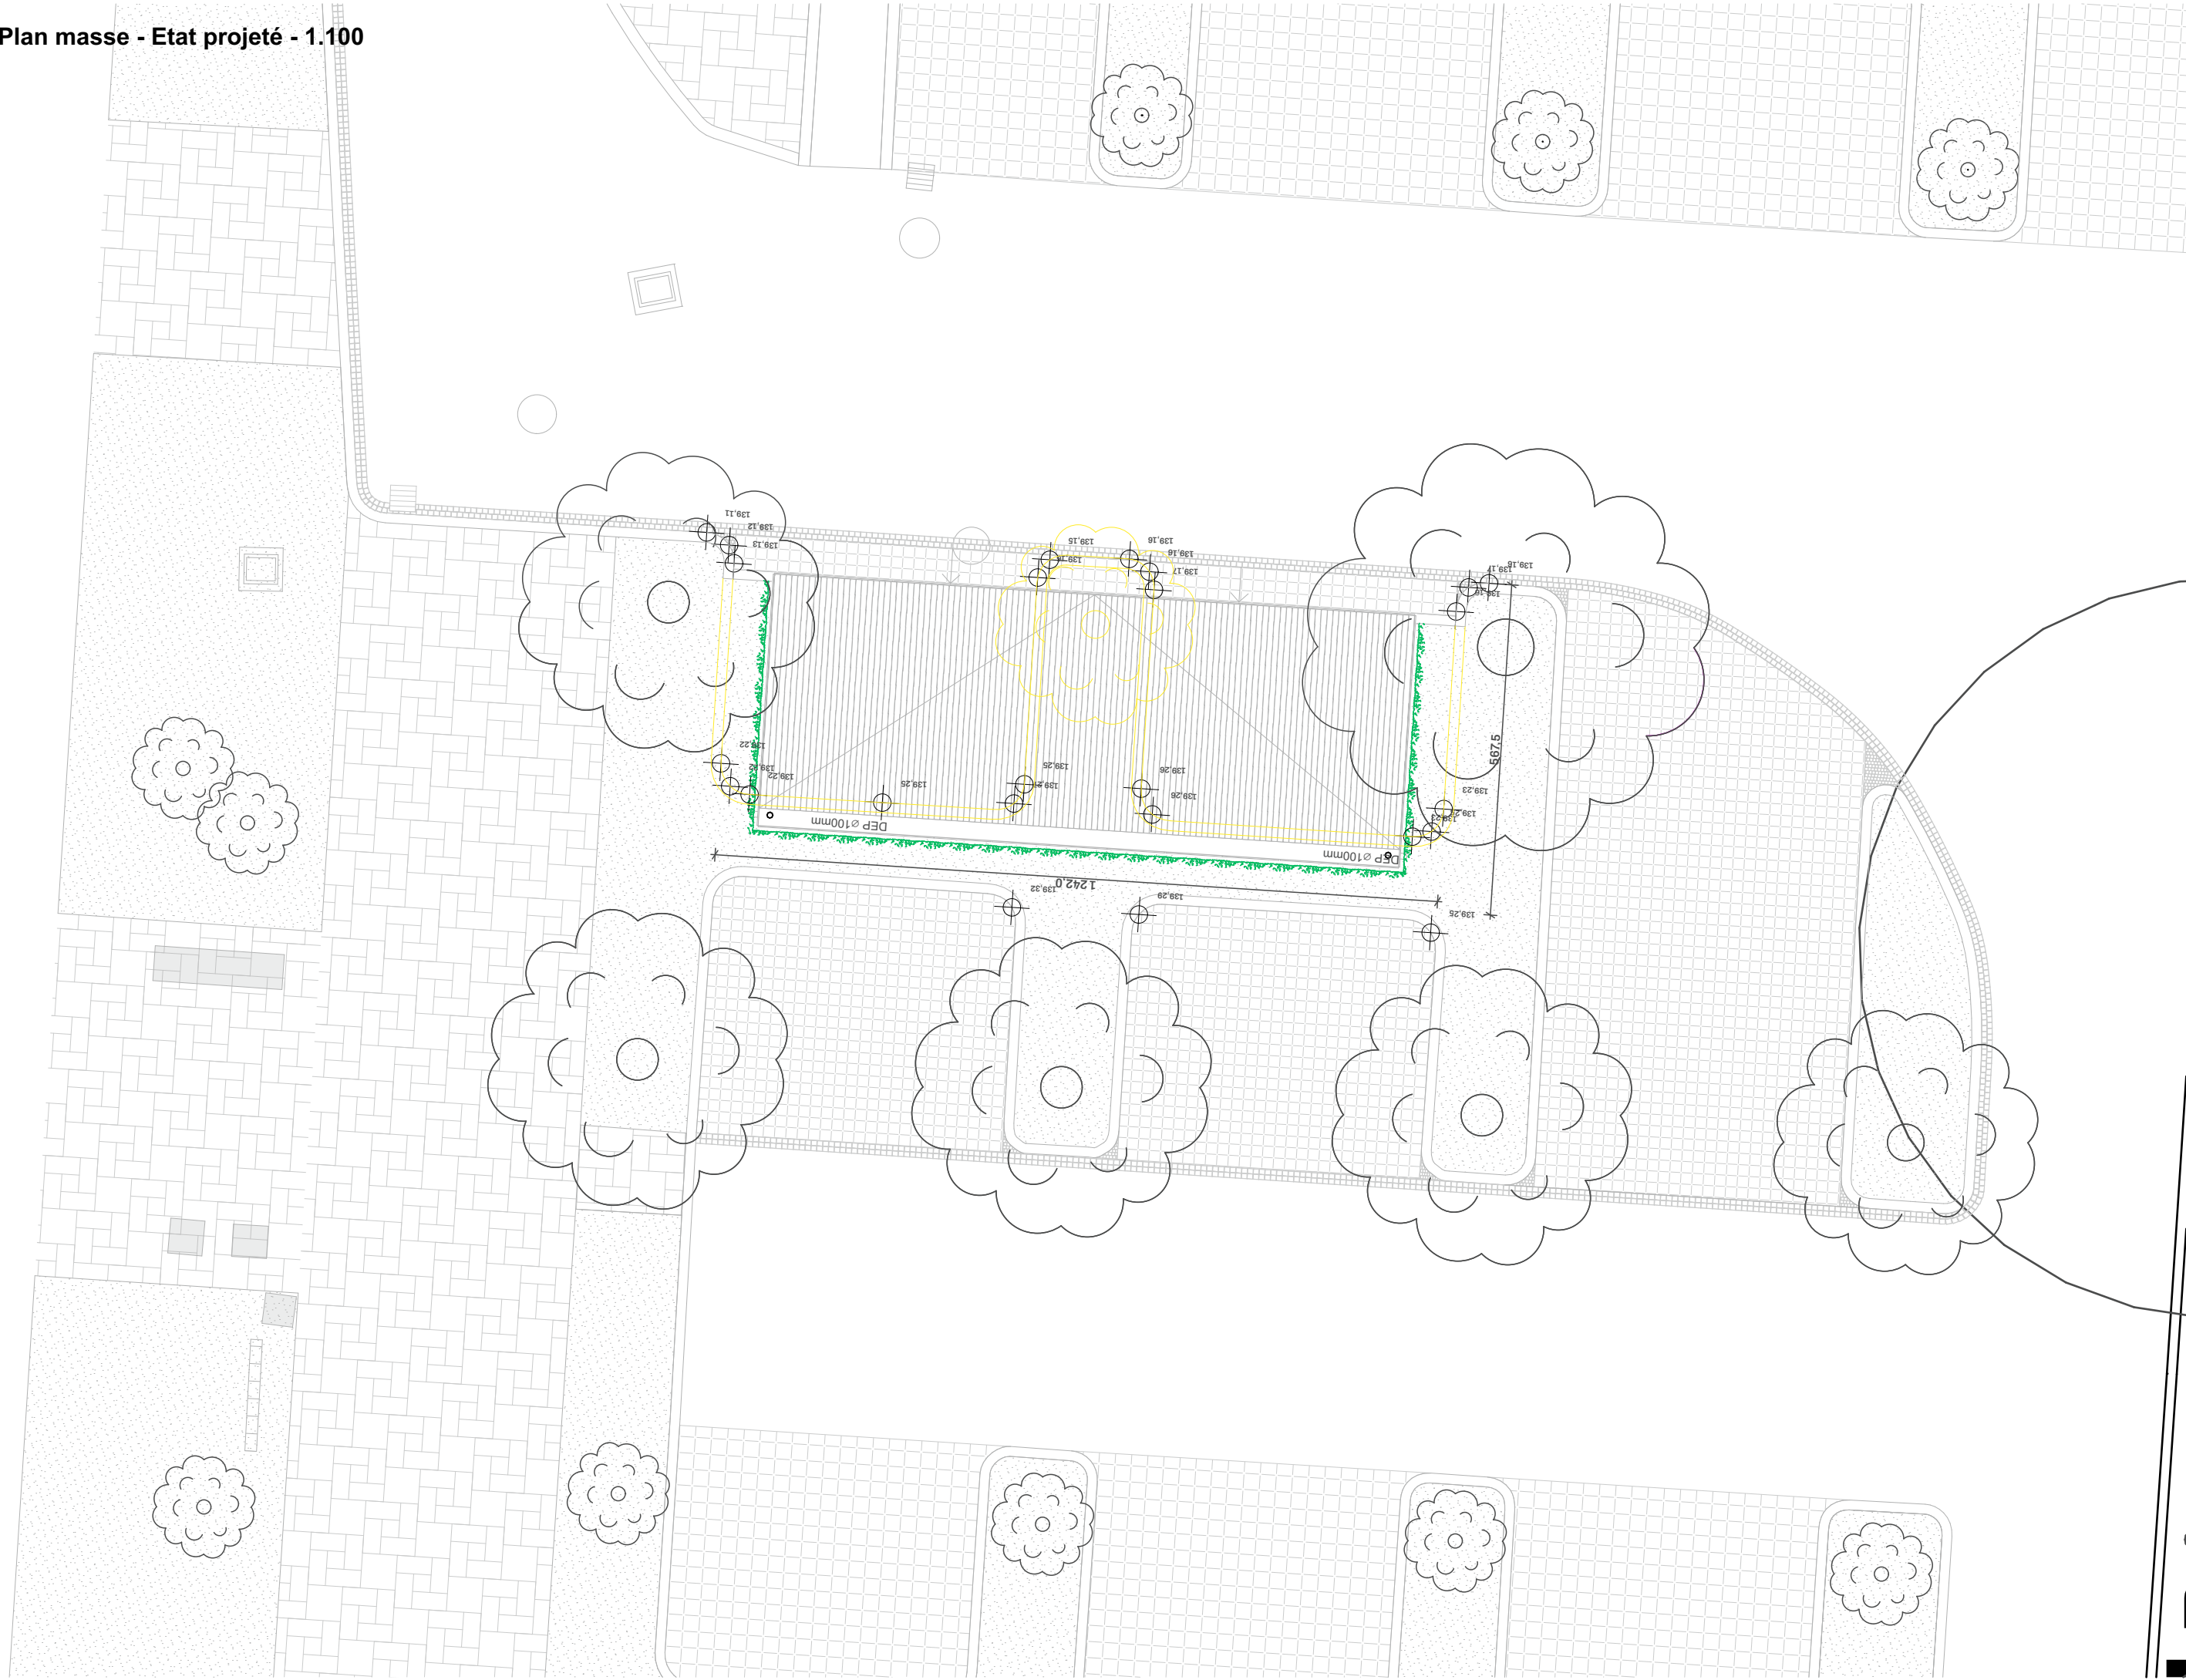


Plan masse - Etat projeté

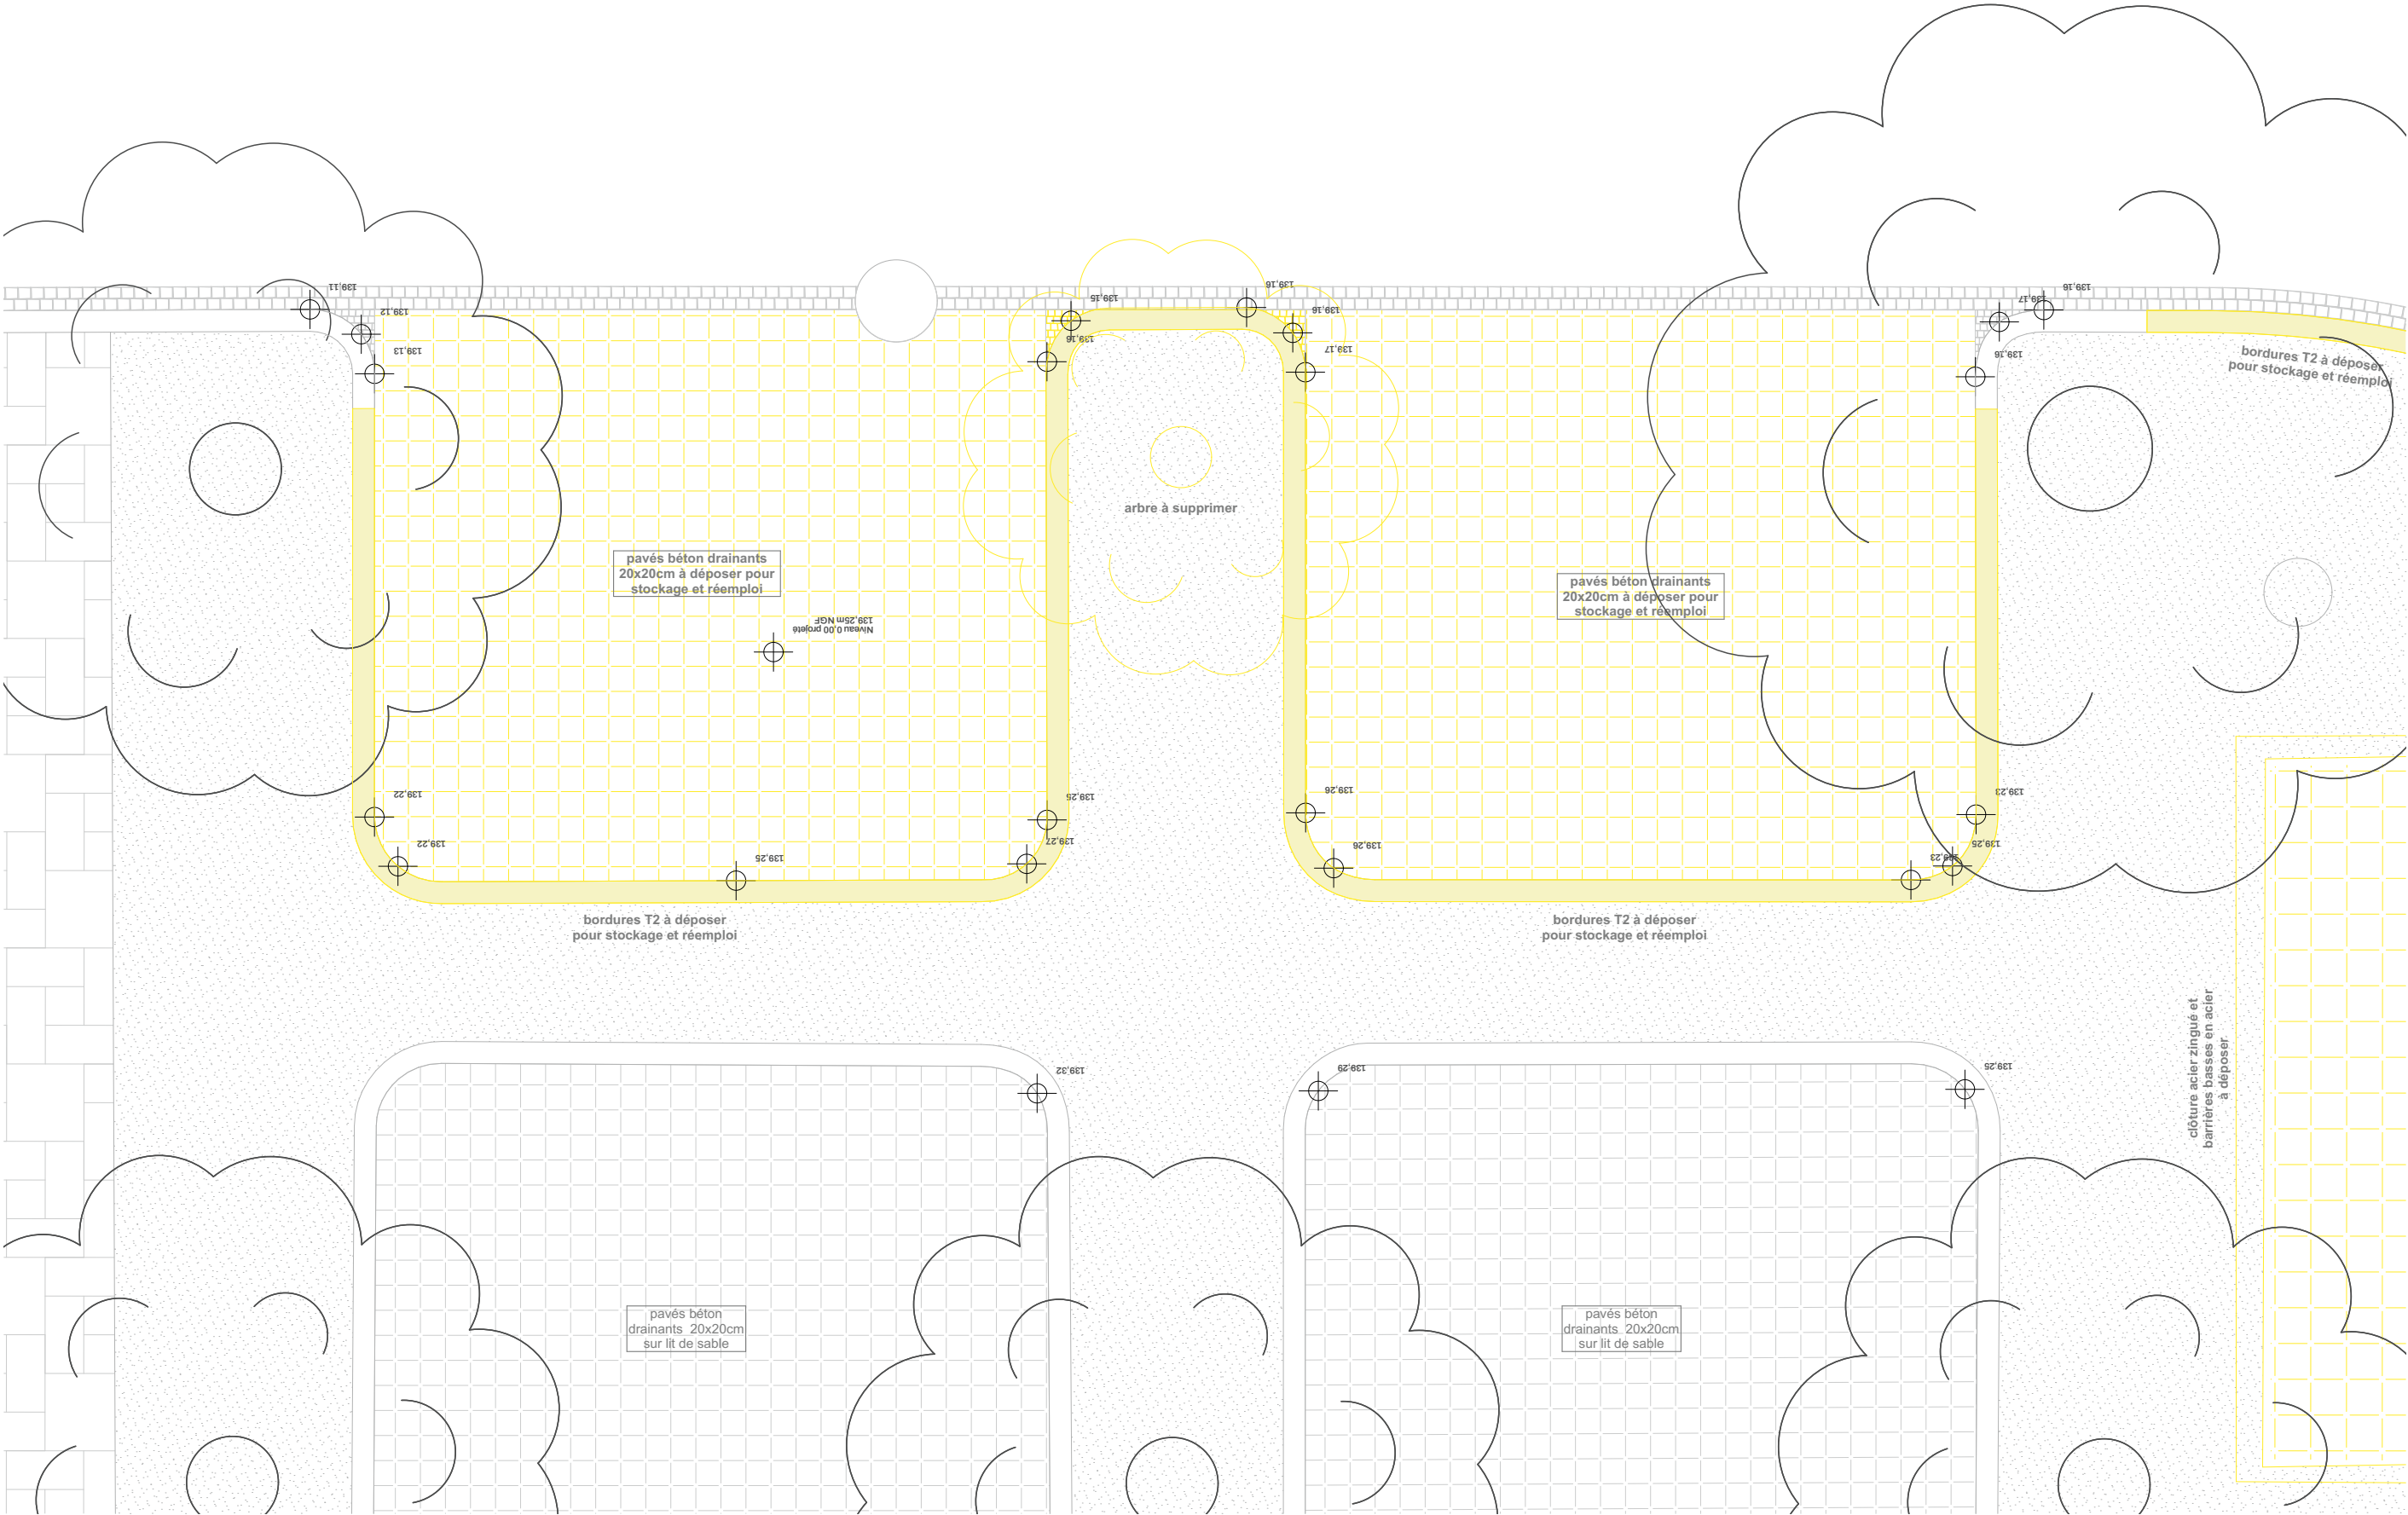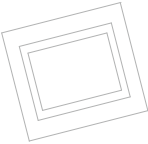




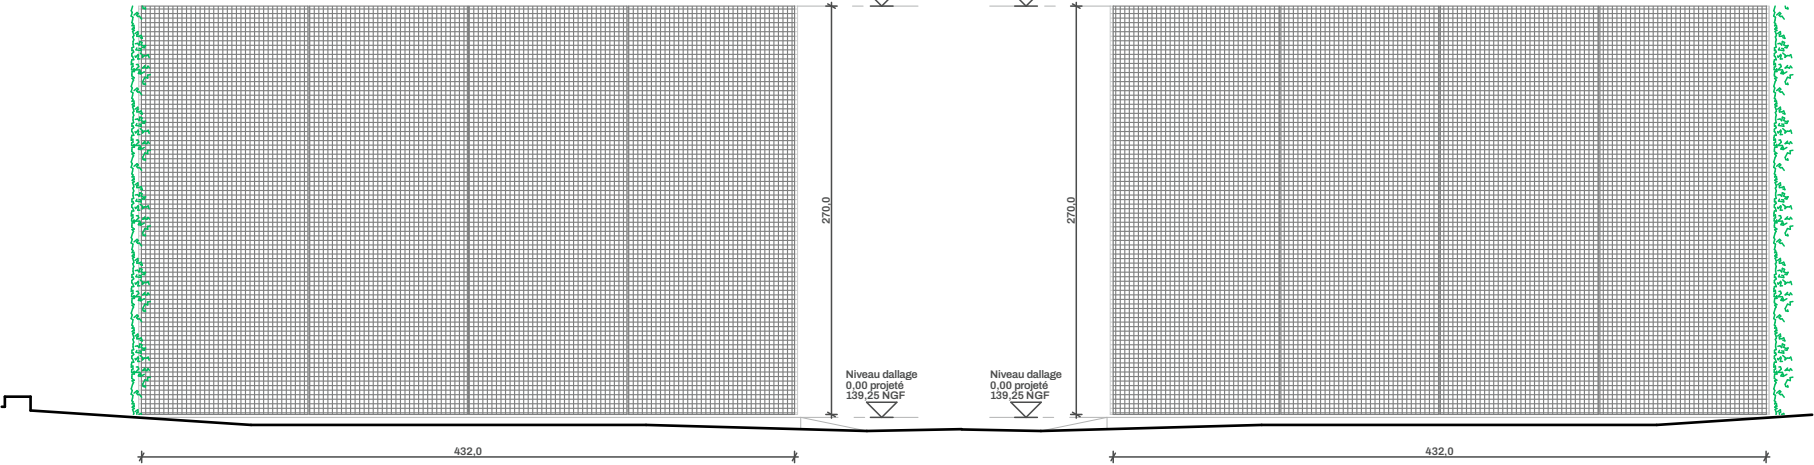


Élévation est - 1/50

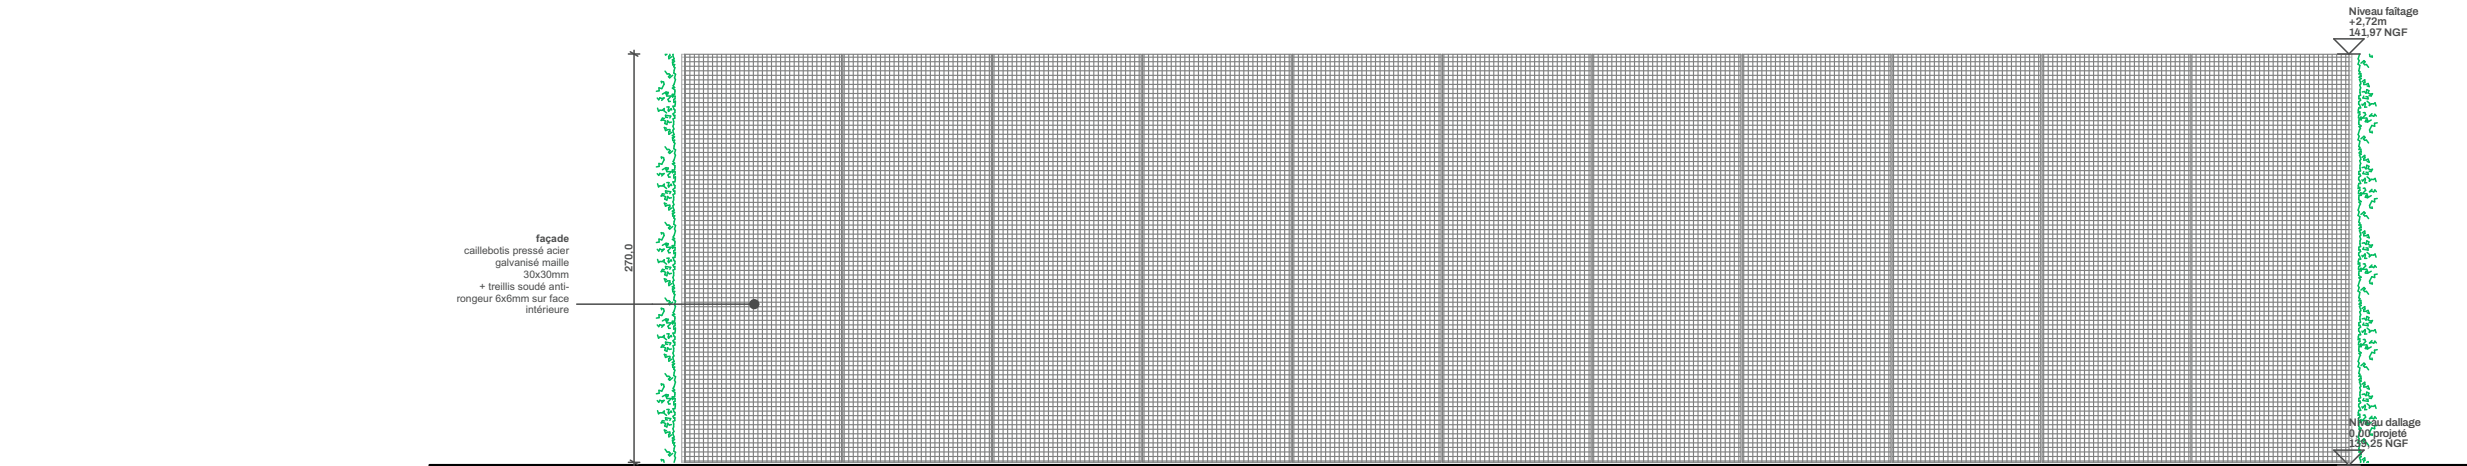

Élévation sud - 1/50

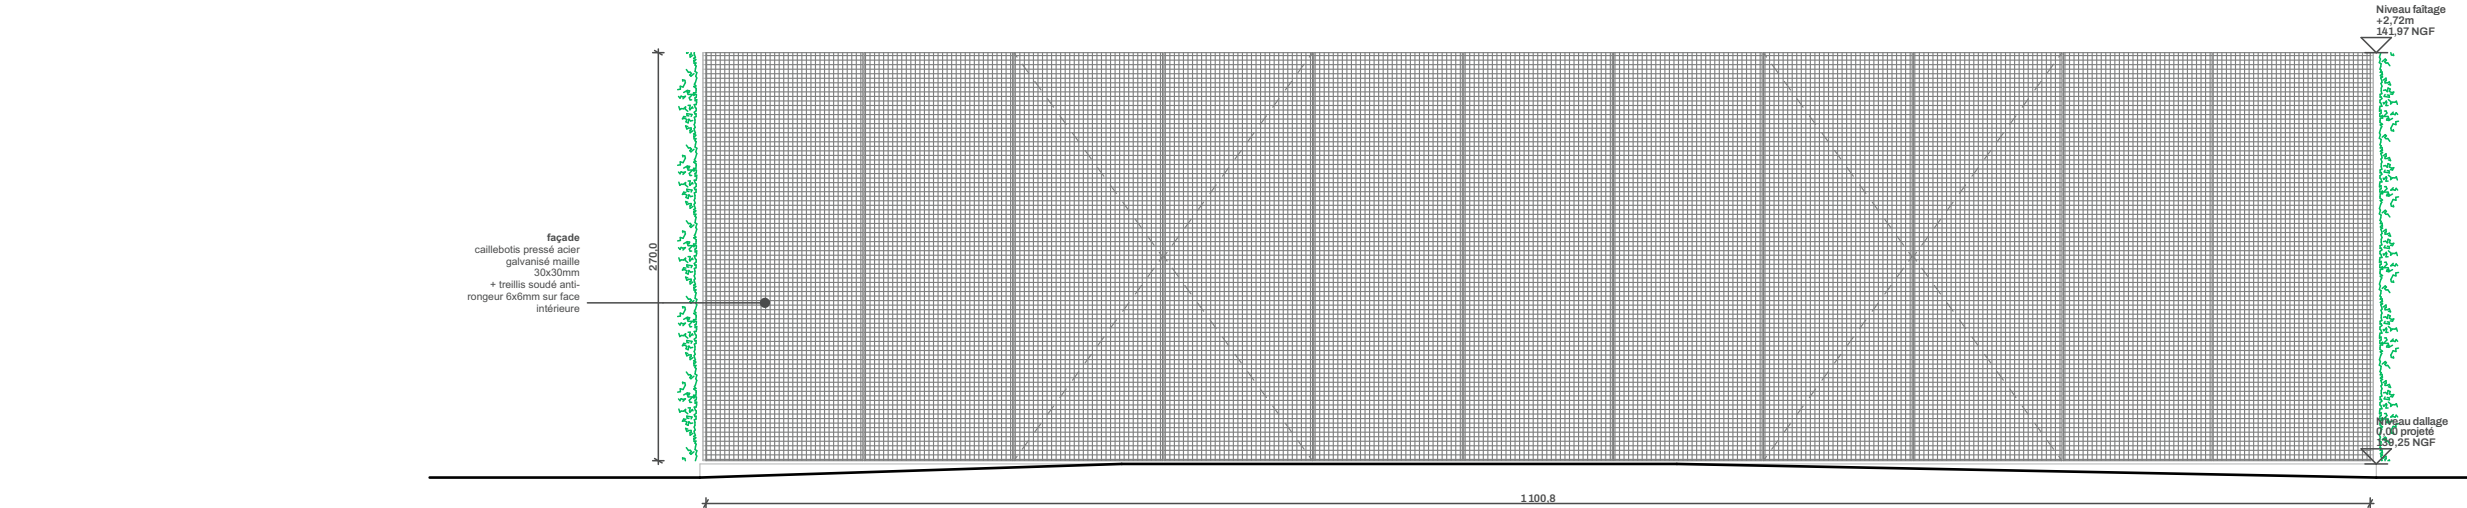



Élévation nord - 1.50

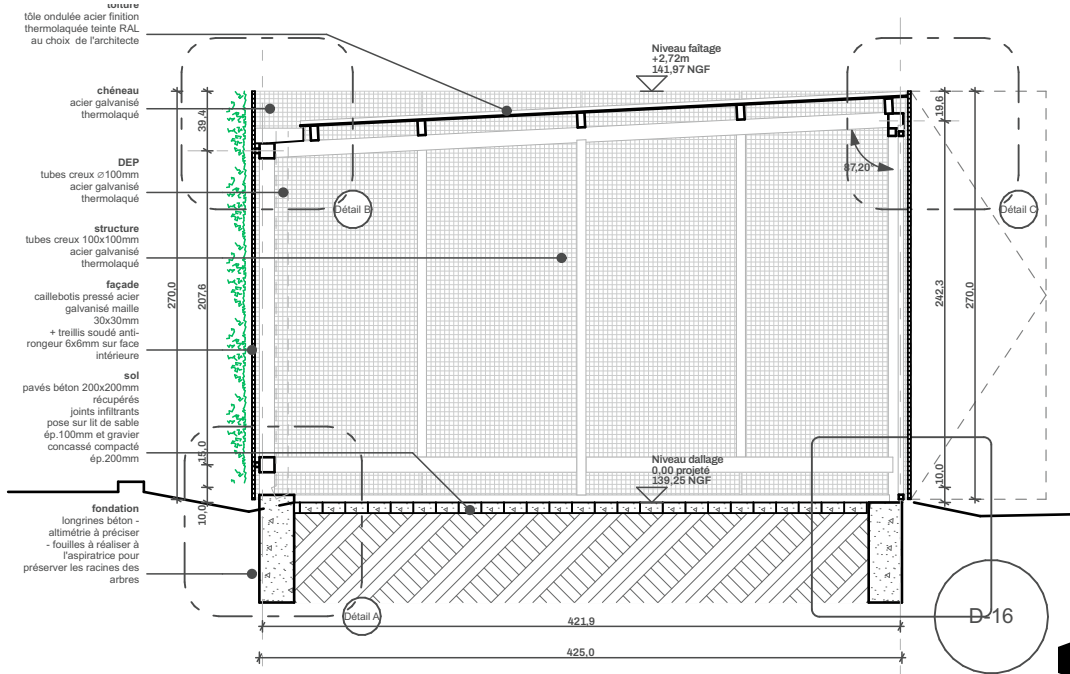


Coupe transversale - 1/50

Coupe transversale - 1/20

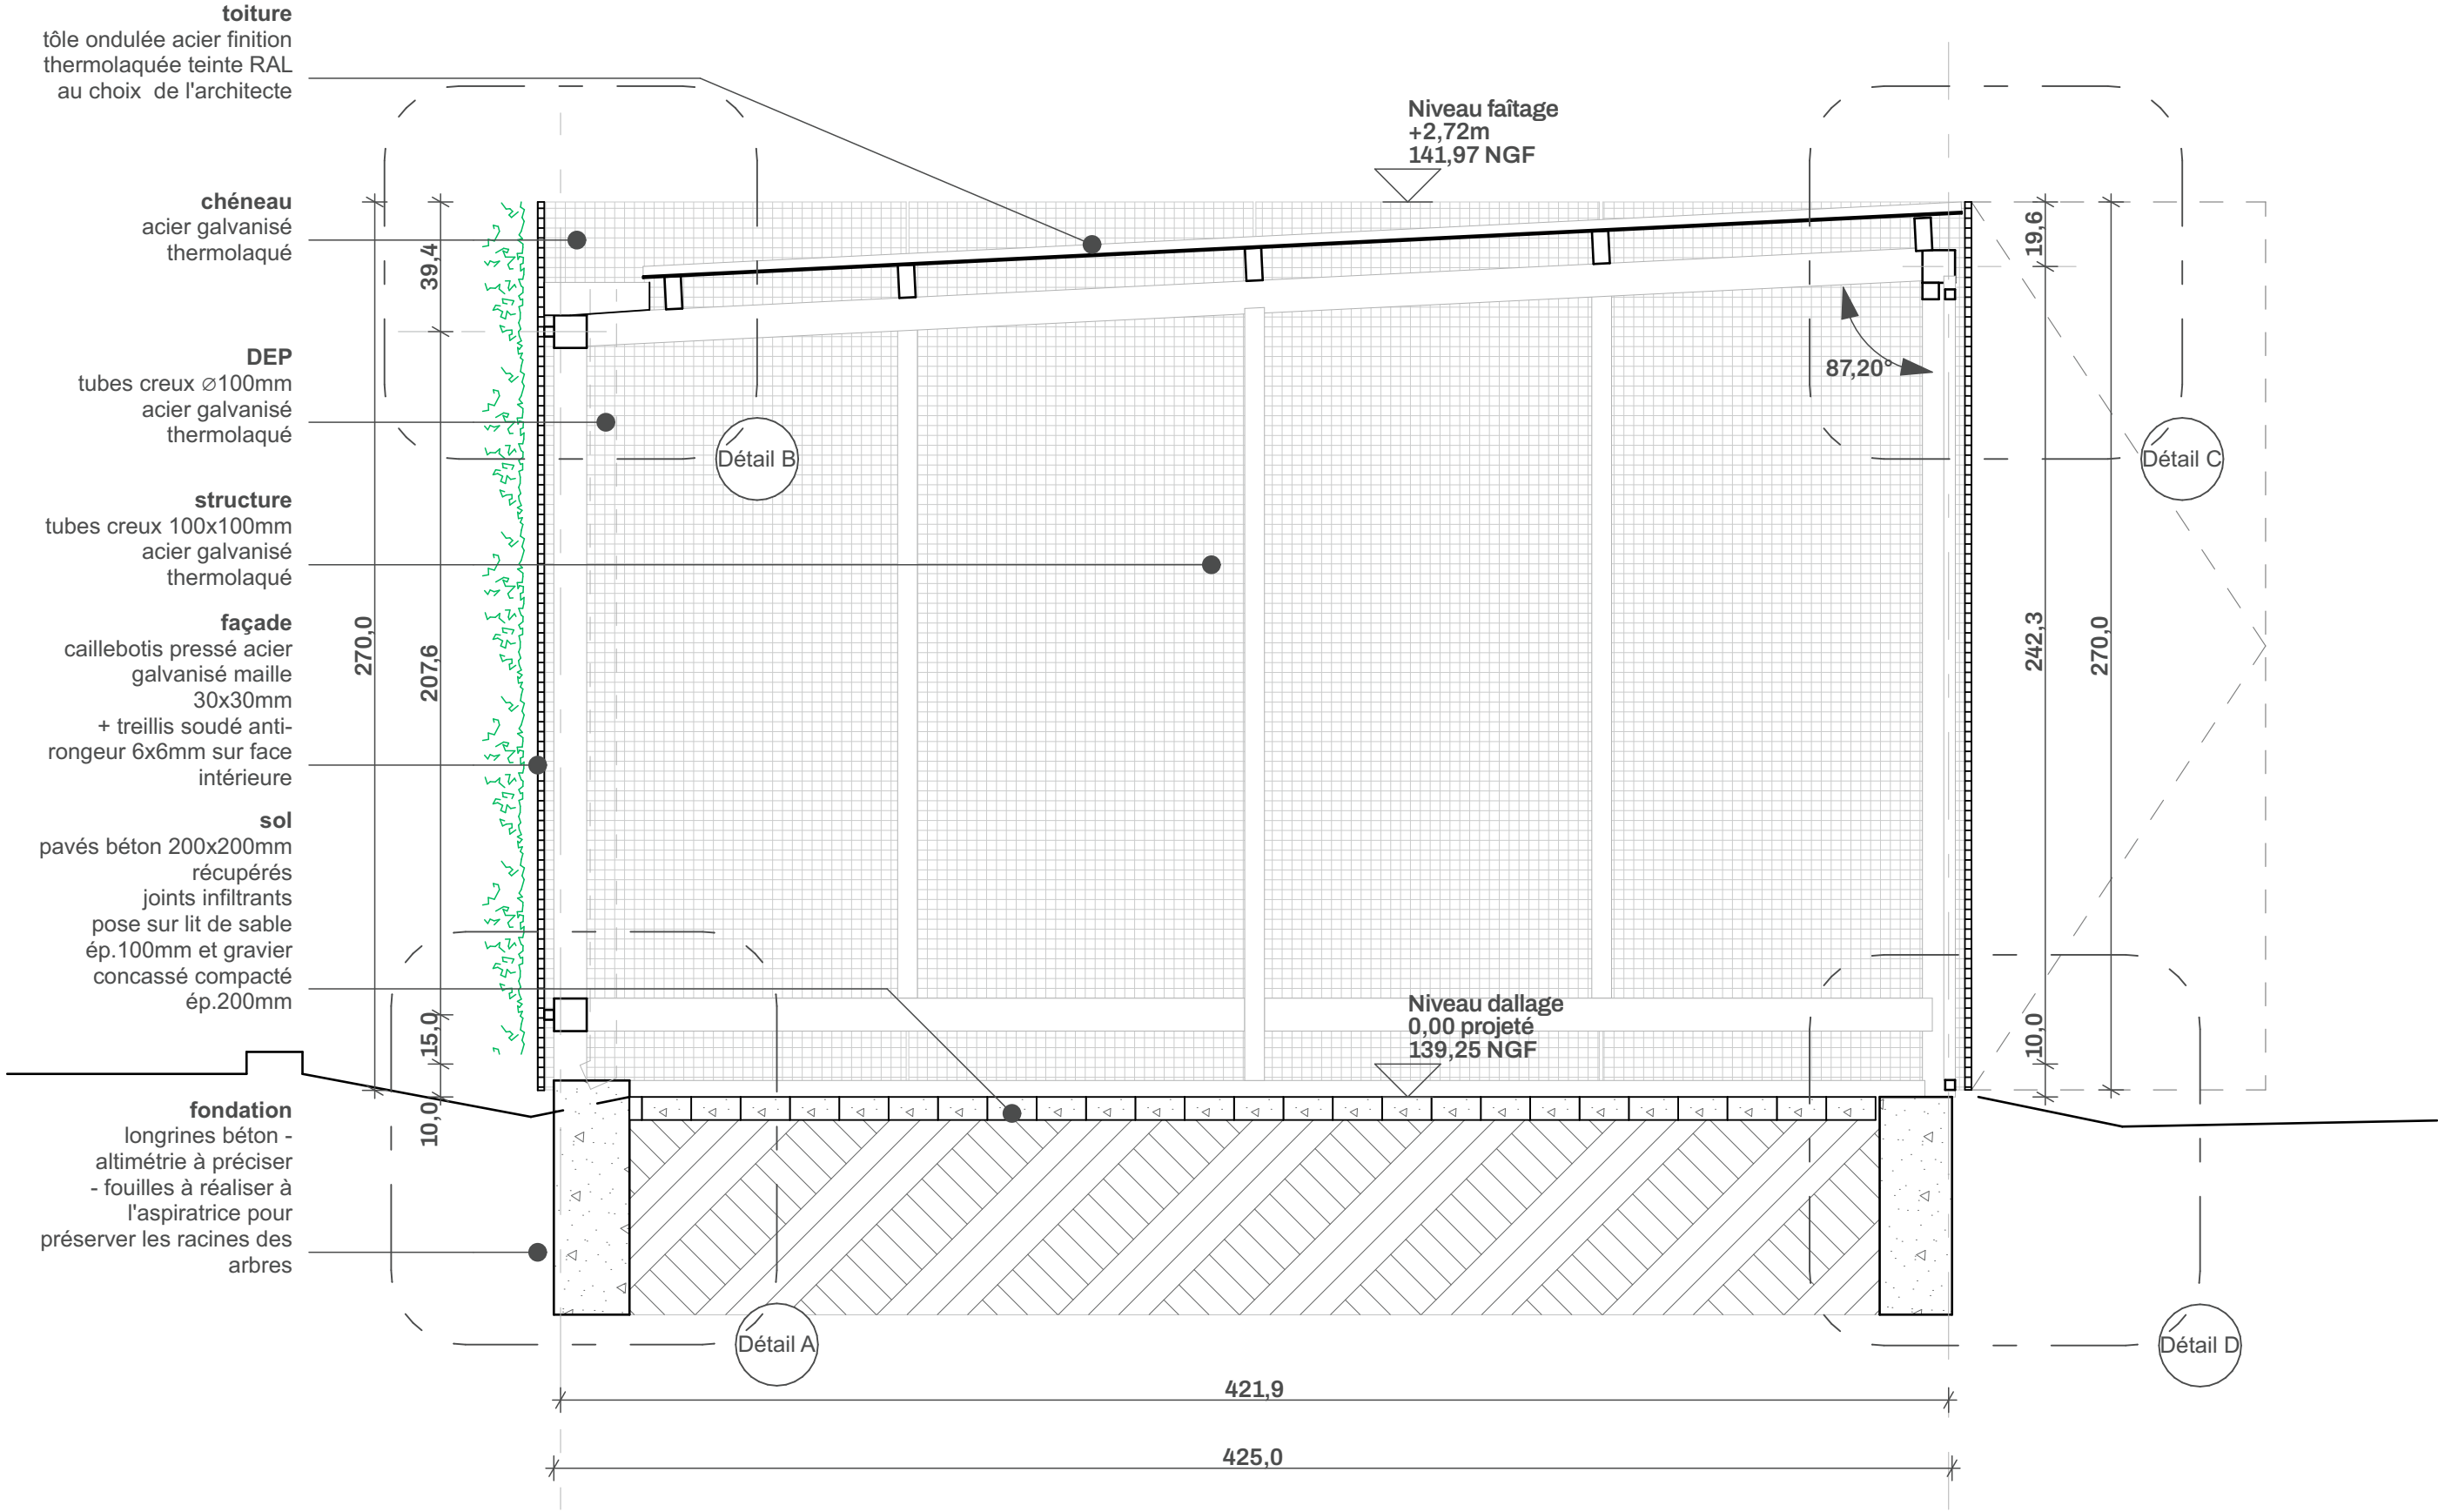


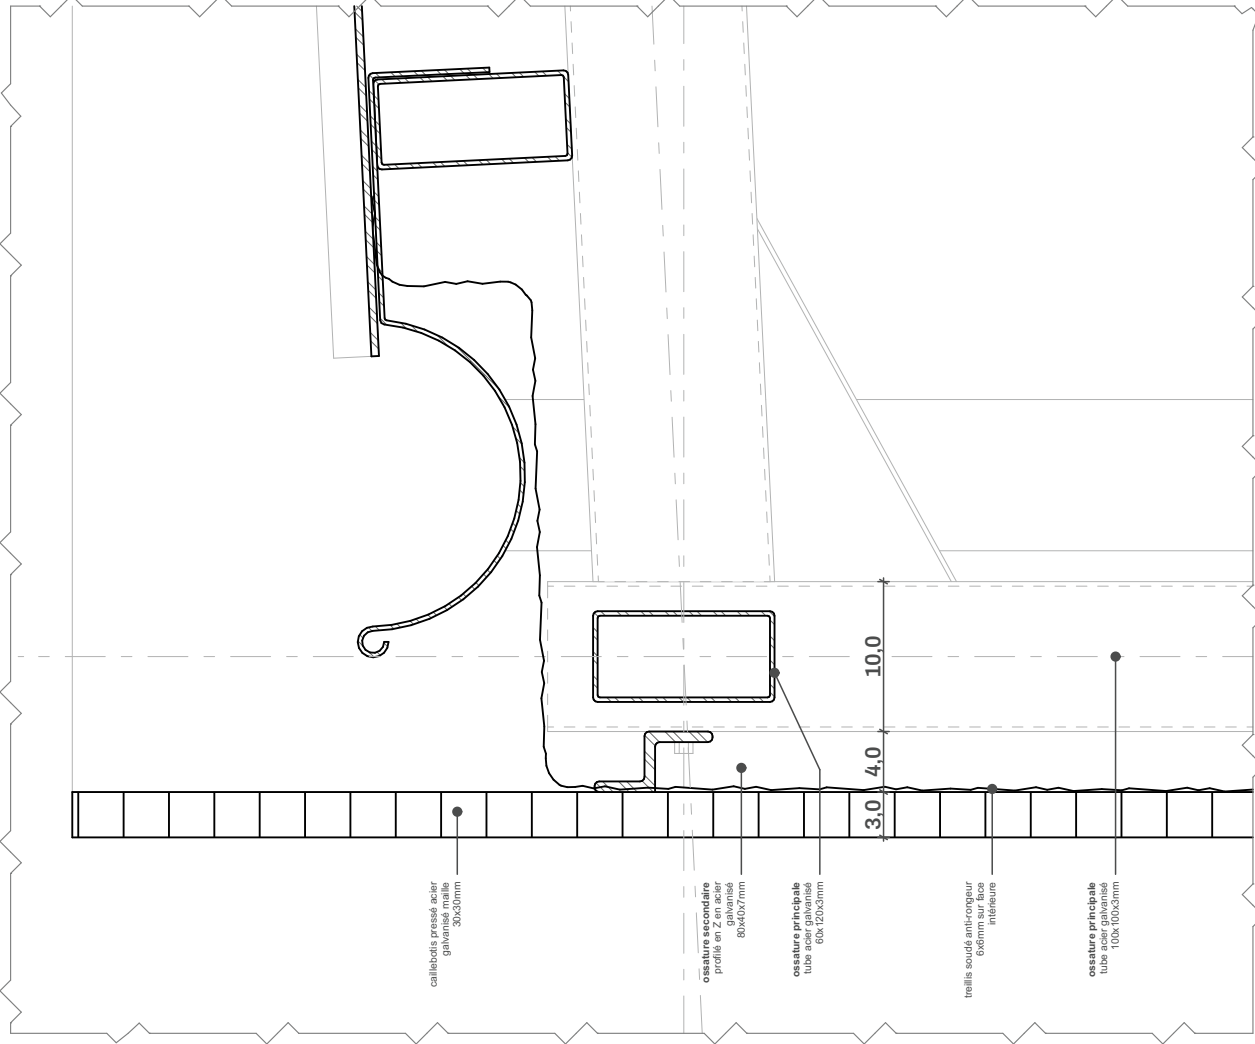


Détail B - Tête de façade - 1.5

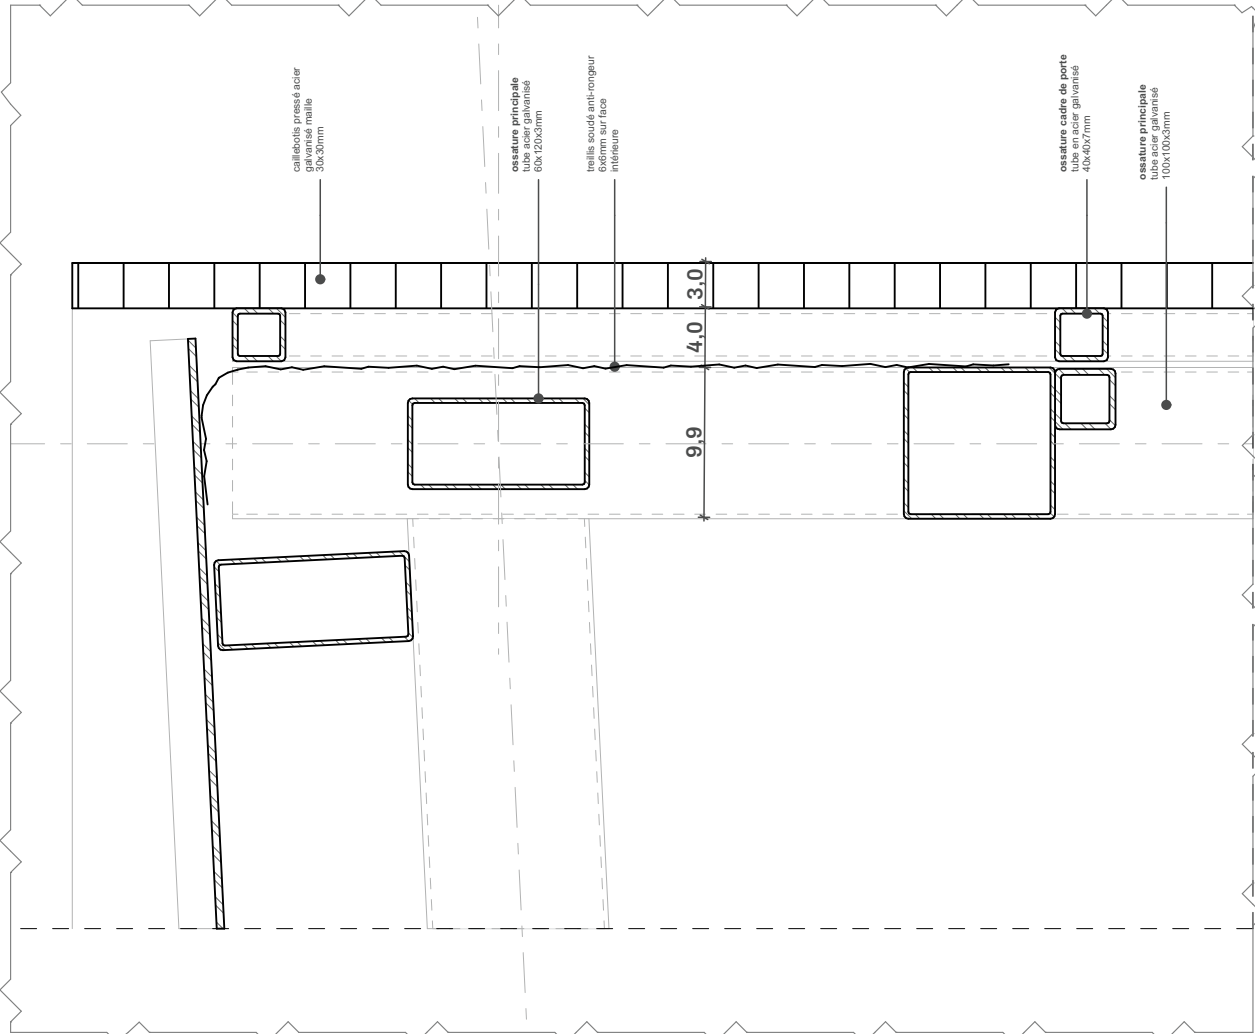

Détail C - Tête de façade sur porte - 1.5

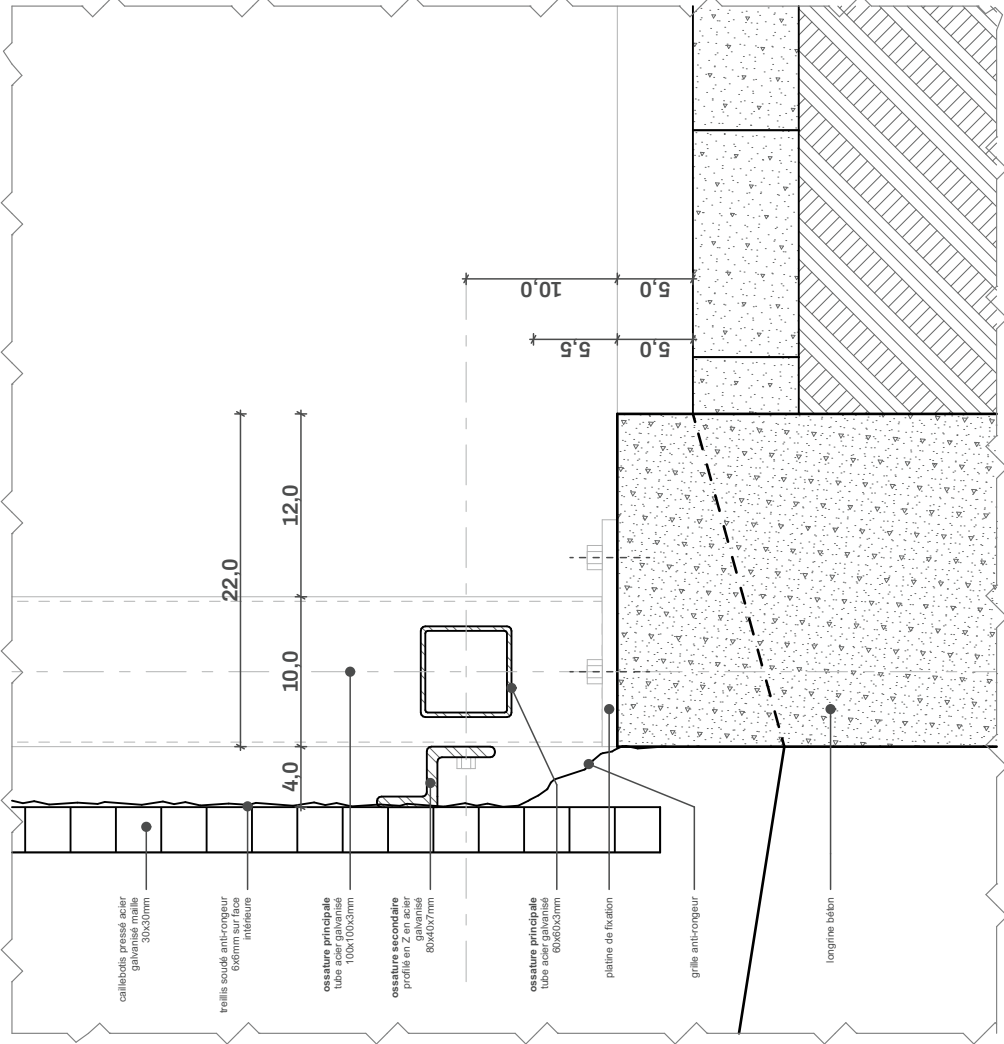

Détail A - Pied de façade - 1.5

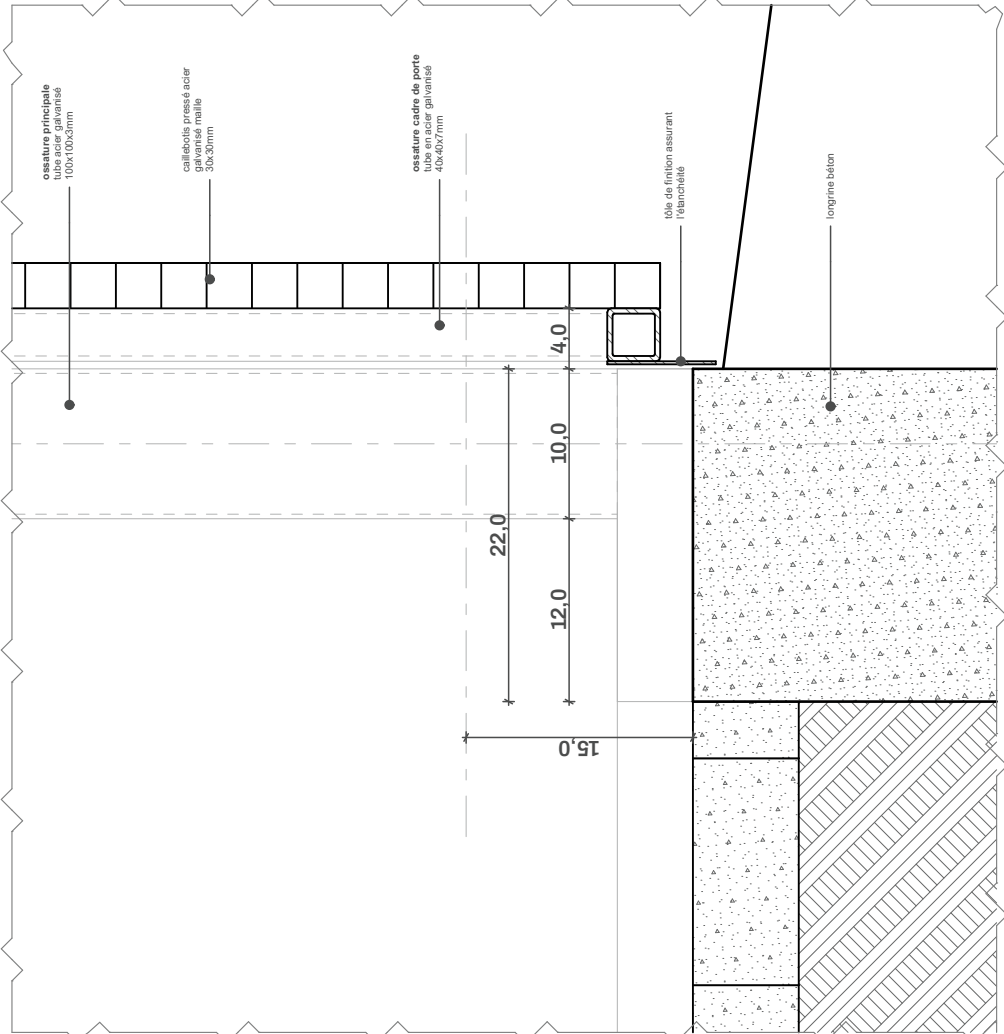

Détail D - Pied de façade sur porte - 1.5

