


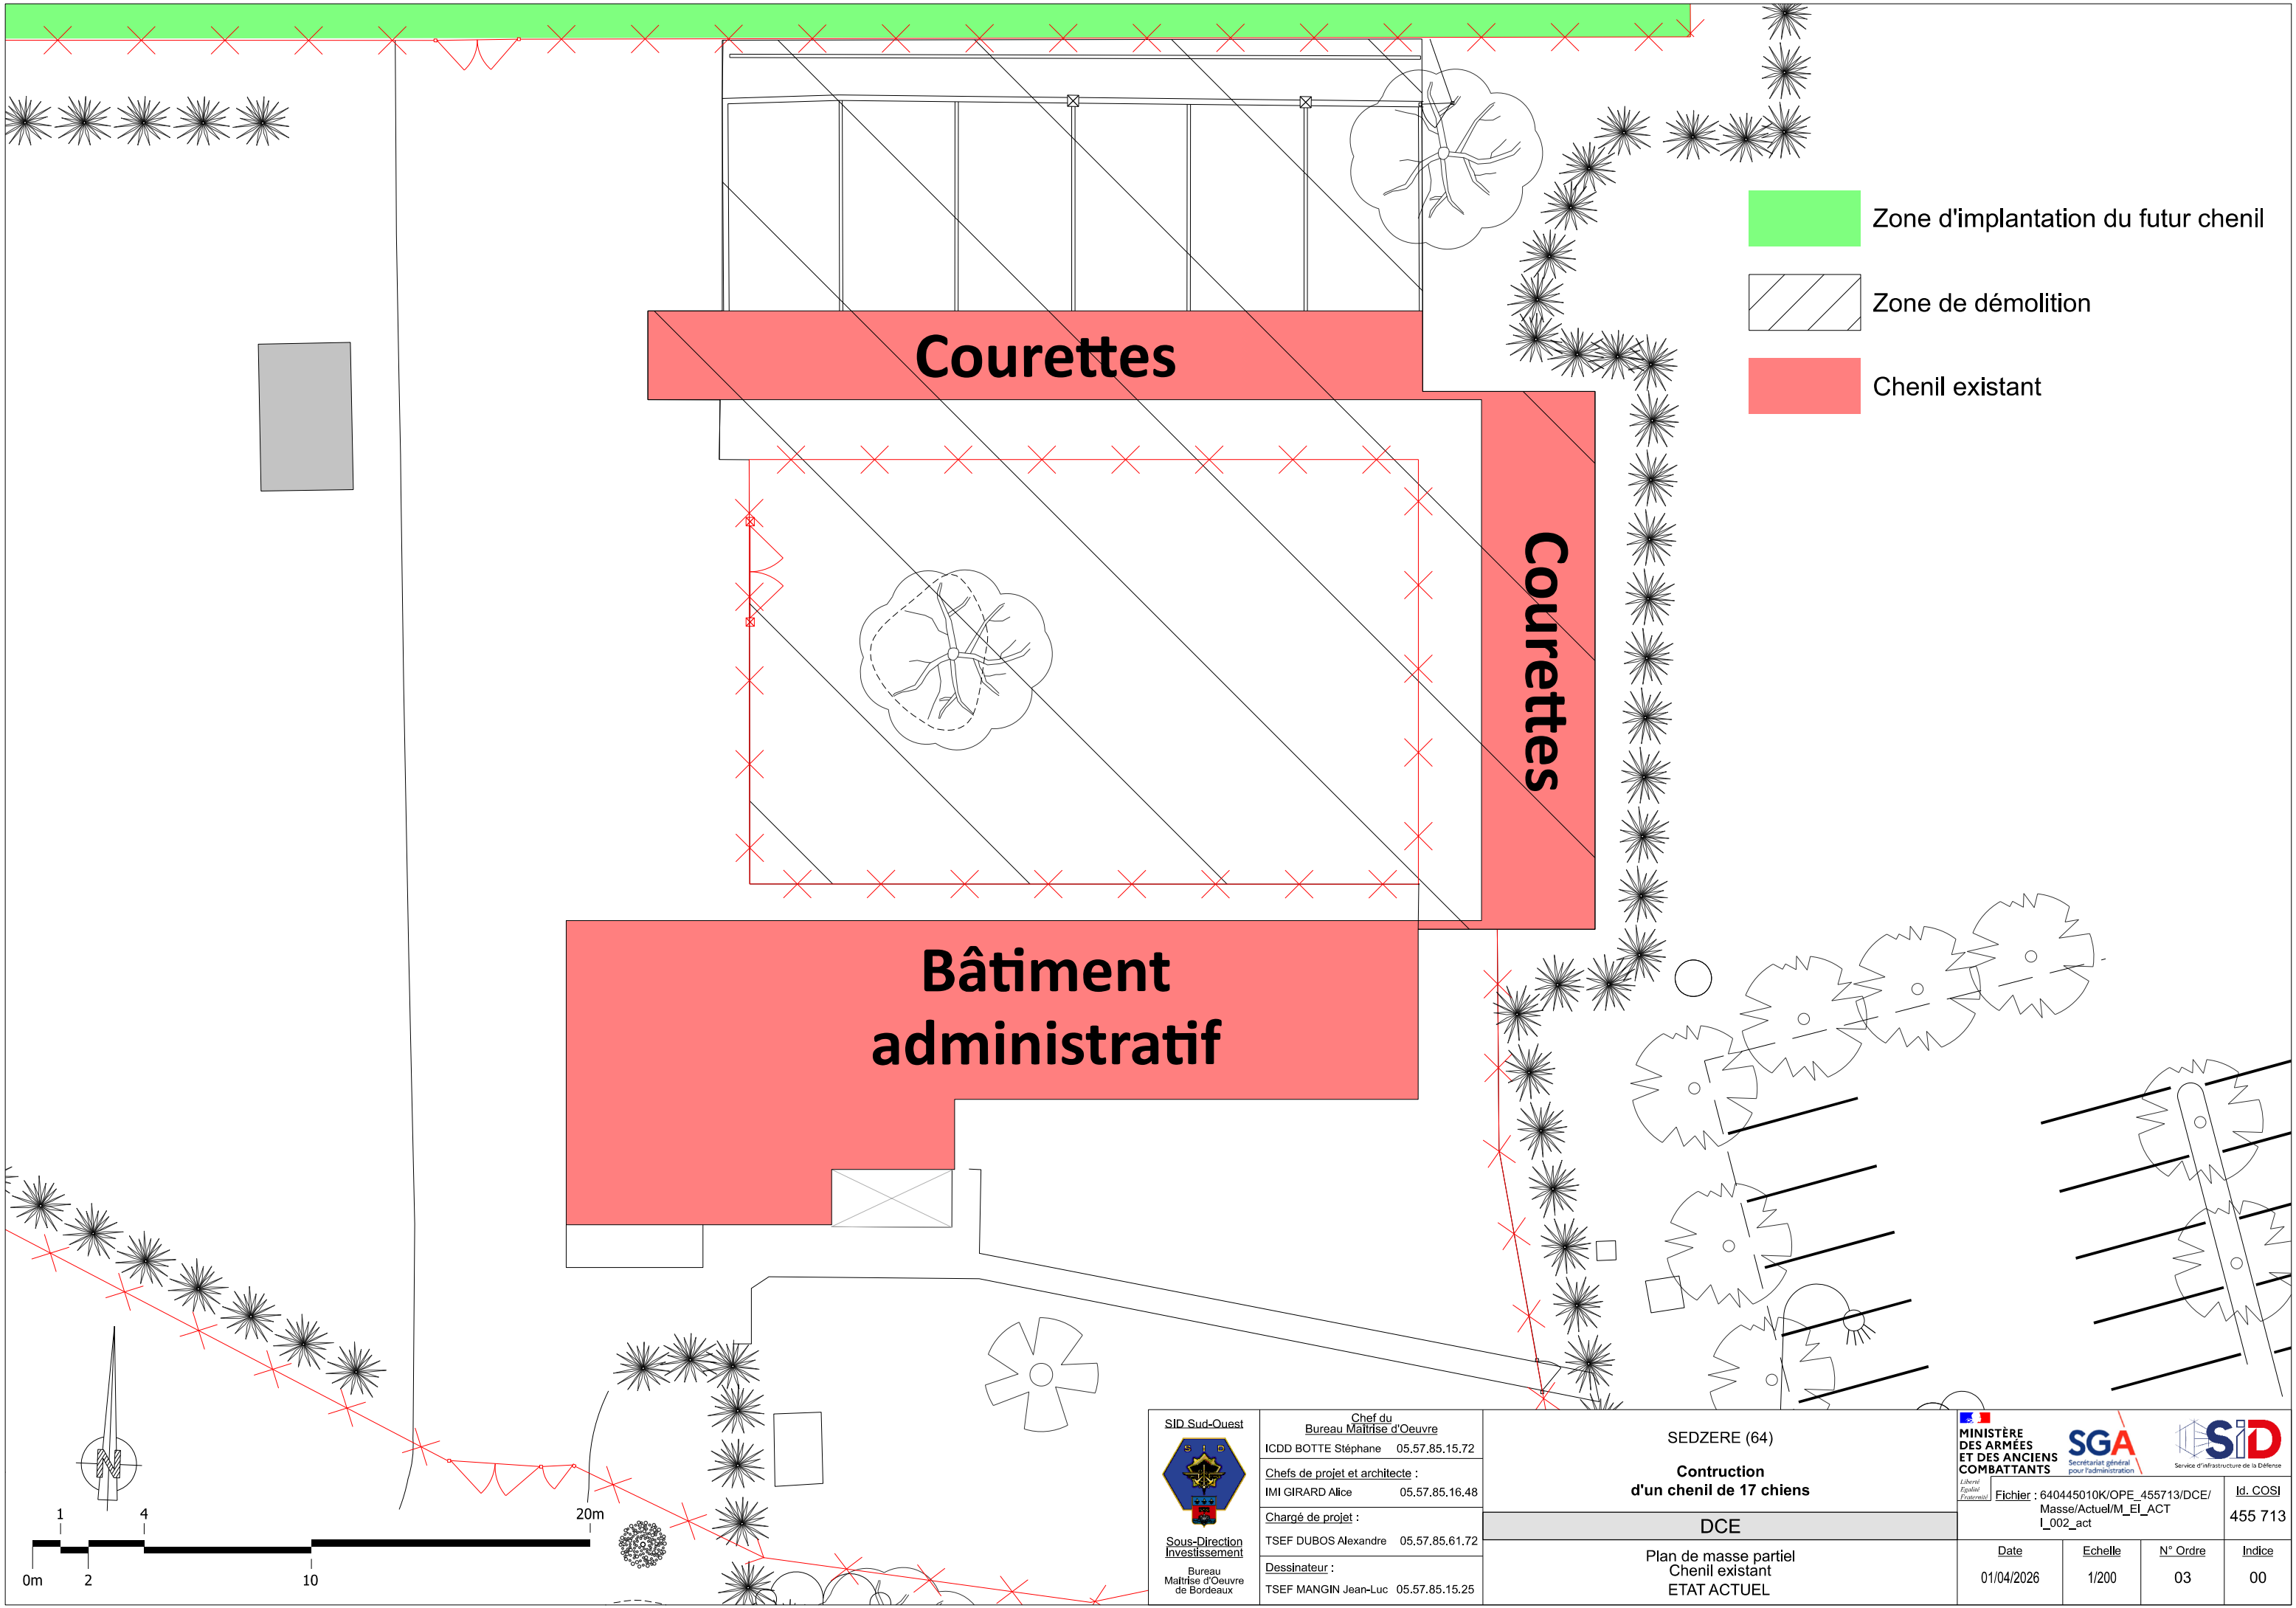

-  Zone d'implantation du futur chenil
-  Zone de démolition
-  Chenil existant

 SID Sud-Ouest Sous-Direction Investissement Bureau Maîtrise d'Oeuvre de Bordeaux	Chef du Bureau Maîtrise d'Oeuvre ICDD BOTTE Stéphane 05.57.85.15.72		SEDZERE (64) Construction d'un chenil de 17 chiens		 MINISTÈRE DES ARMÉES ET DES ANCIENS COMBATTANTS Liberté Egalité Fraternité  Secrétariat général pour l'administration  Service d'infrastructure de la Défense	Fichier : 640445010K/OPE_455713/DCE/ Masse/Actuel/M_EI_ACT I_002_act				Id. COSI 455 713	
	Chefs de projet et architecte : IMI GIRARD Alice 05.57.85.16.48										
	Chargé de projet : TSEF DUBOS Alexandre 05.57.85.61.72		DCE			Date 01/04/2026	Echelle 1/200	N° Ordre 03	Indice 00		
	Dessinateur : TSEF MANGIN Jean-Luc 05.57.85.15.25		Plan de masse partiel Chenil existant ETAT ACTUEL								