


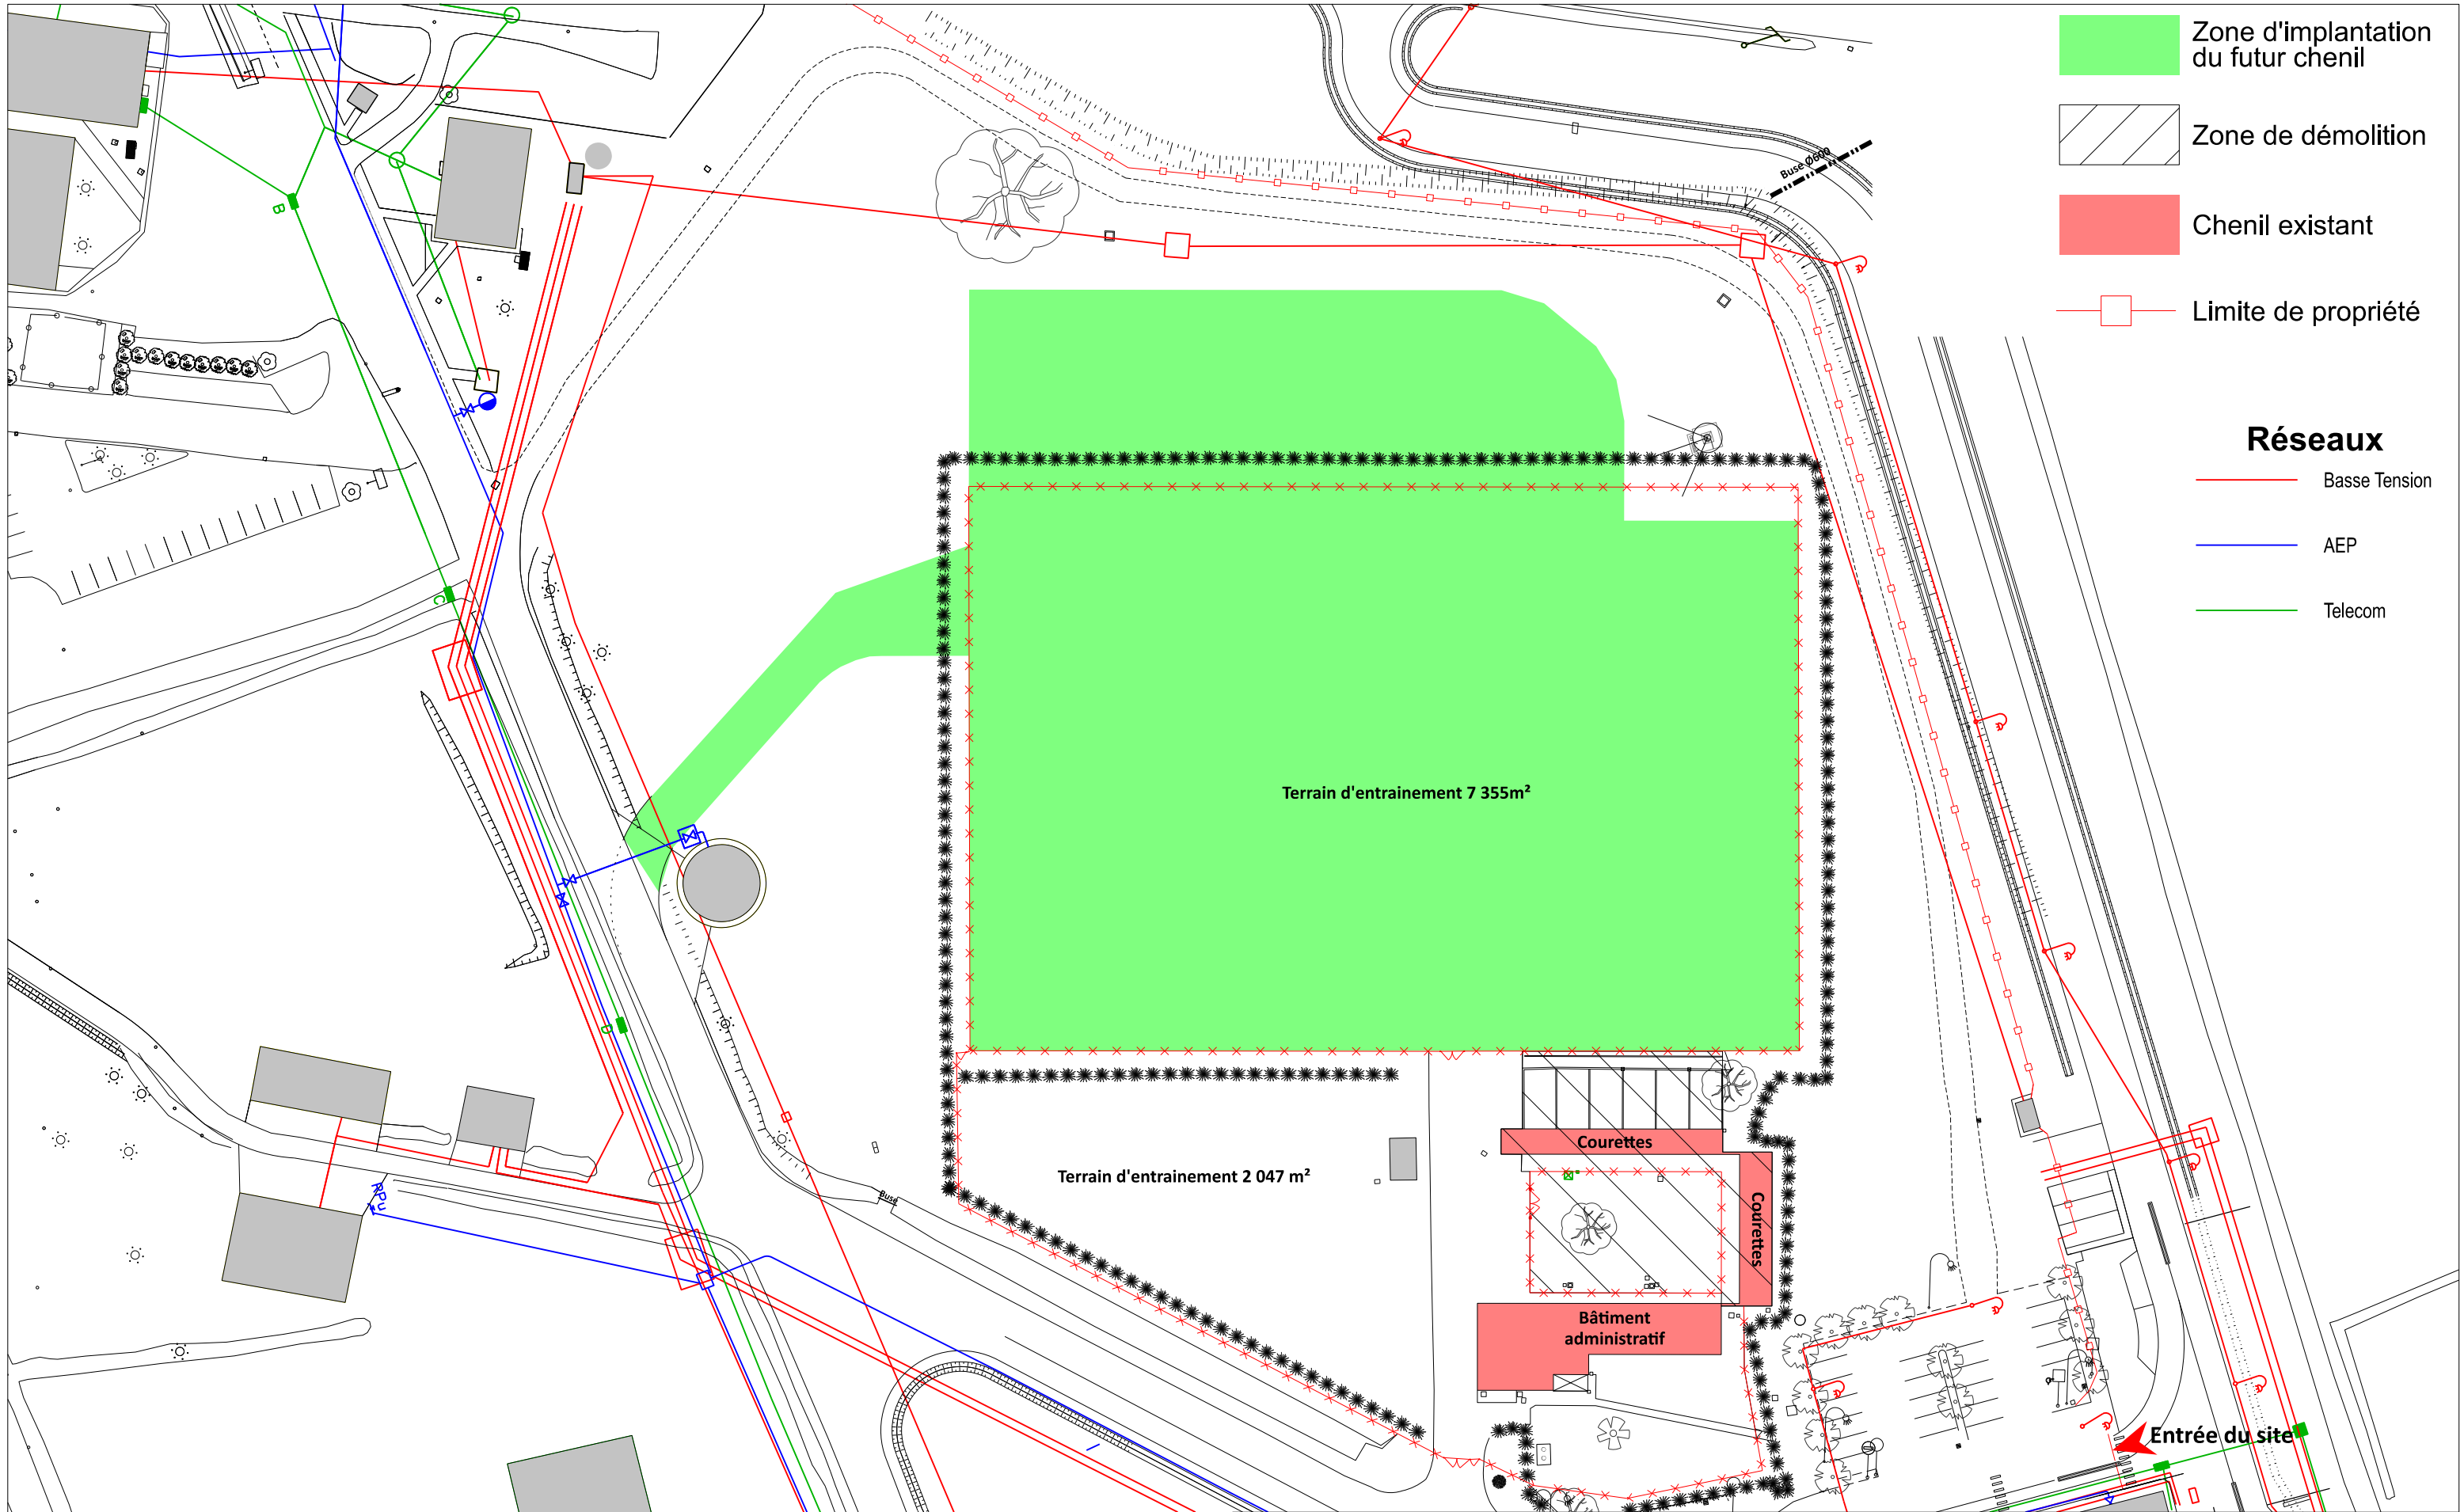

- Zone d'implantation du futur chenil
- Zone de démolition
- Chenil existant
- Limite de propriété

- Réseaux
- Basse Tension
- AEP
- Telecom



SID Sud-Ouest
Sous-Direction Investissement
Bureau Maîtrise d'Oeuvre de Bordeaux

Chef du Bureau Maîtrise d'Oeuvre
ICDD BOTTE Stéphane 05.57.85.15.72

Chefs de projet et architecte :
IMI GIRARD Alice 05.57.85.16.48

Chargé de projet :
TSEF DUBOS Alexandre 05.57.85.61.72

Dessinateur :
TSEF MANGIN Jean-Luc 05.57.85.15.25

SEDZERE (64)

Contruction d'un chenil de 17 chiens

DCE

Plan de masse ensemble Réseaux ETAT ACTUEL



MINISTÈRE DES ARMÉES ET DES ANCIENS COMBATTANTS



Secrétariat général pour l'administration



Service d'infrastructure de la Défense

Fichier : 640445010K/OPE_455713/DCE/Masse/Actuel/M_EI_ACT_I_003_act

Id. COSI
455 713

Date
01/04/2026

Echelle
1/750

N° Ordre
04

Indice
00