


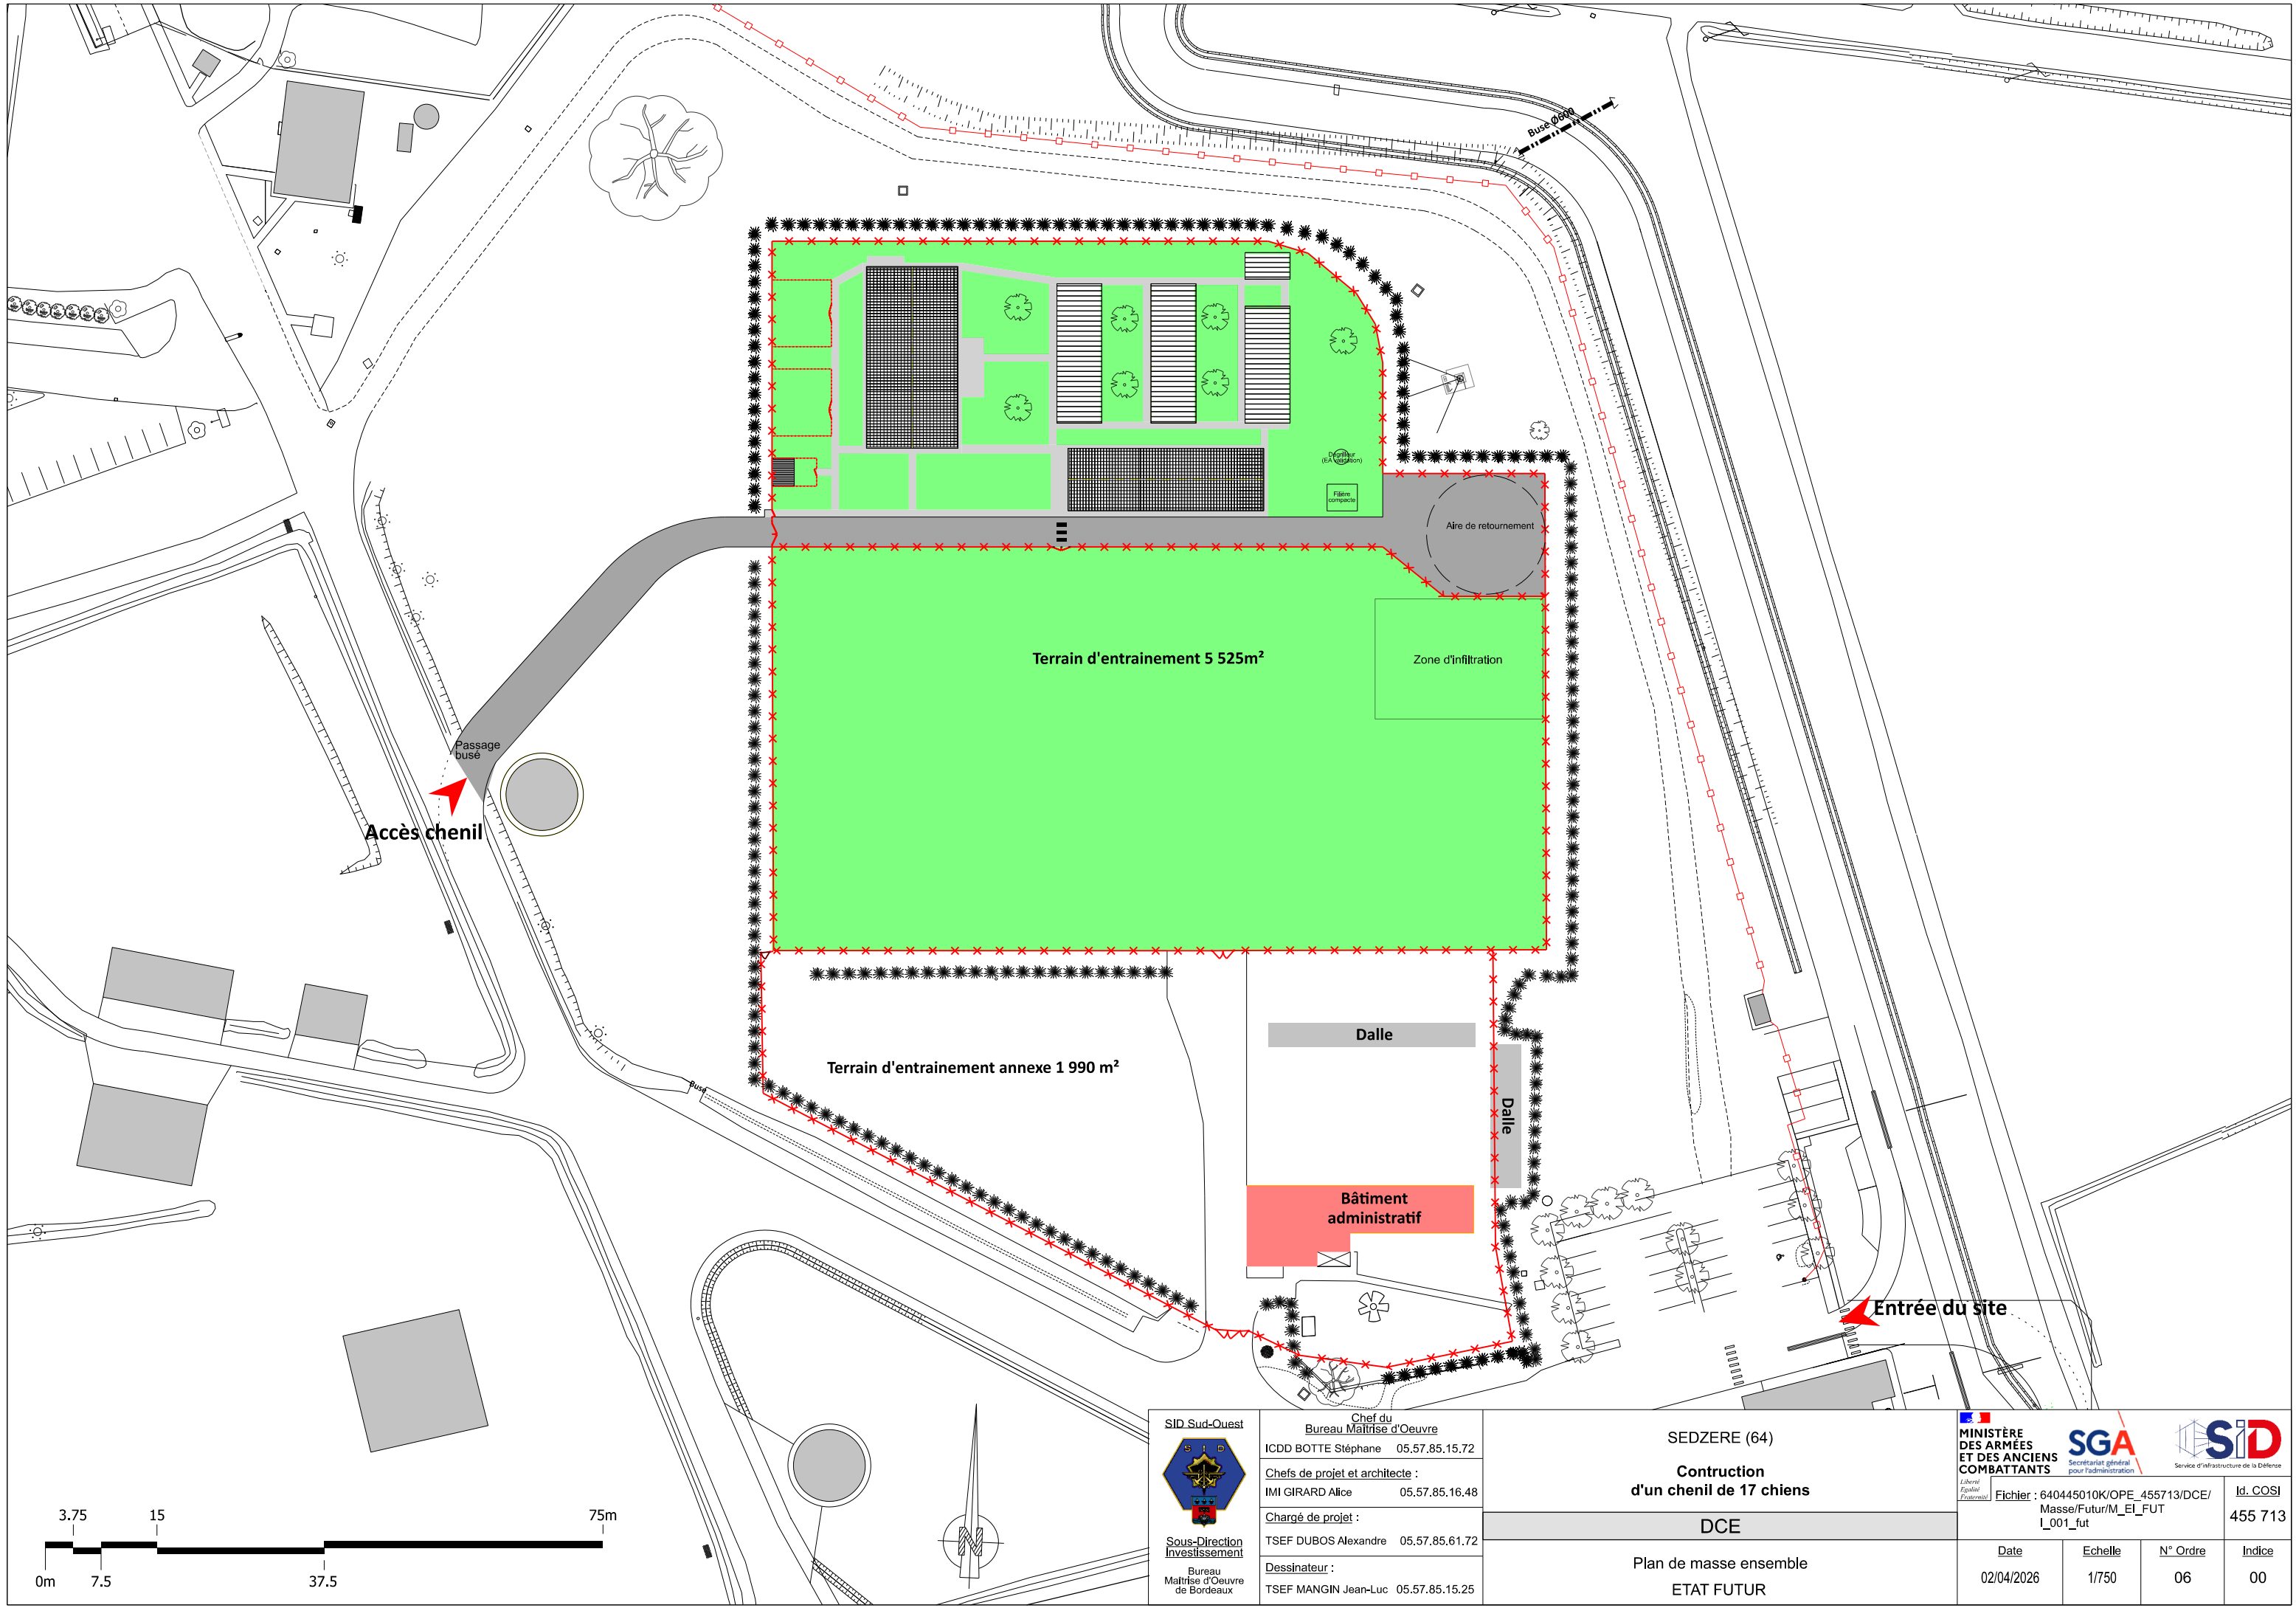

 Sous-Direction Investissement Bureau Maîtrise d'Oeuvre de Bordeaux	Chef du Bureau Maîtrise d'Oeuvre ICDD BOTTE Stéphane 05.57.85.15.72		SEDZERE (64) Construction d'un chenil de 17 chiens		 MINISTÈRE DES ARMÉES ET DES ANCIENS COMBATTANTS  Secrétariat général pour l'administration  Service d'infrastructure de la Défense		Fichier : 640445010K/OPE_455713/DCE/ Masse/Futur/M_EL_FUT I_001_fut	Id. COSI 455 713
	Chefs de projet et architecte : IMI GIRARD Alice 05.57.85.16.48							
	Chargé de projet : TSEF DUBOS Alexandre 05.57.85.61.72		DCE		Date 02/04/2026	Echelle 1/750	N° Ordre 06	Indice 00
	Dessinateur : TSEF MANGIN Jean-Luc 05.57.85.15.25		Plan de masse ensemble ETAT FUTUR					