


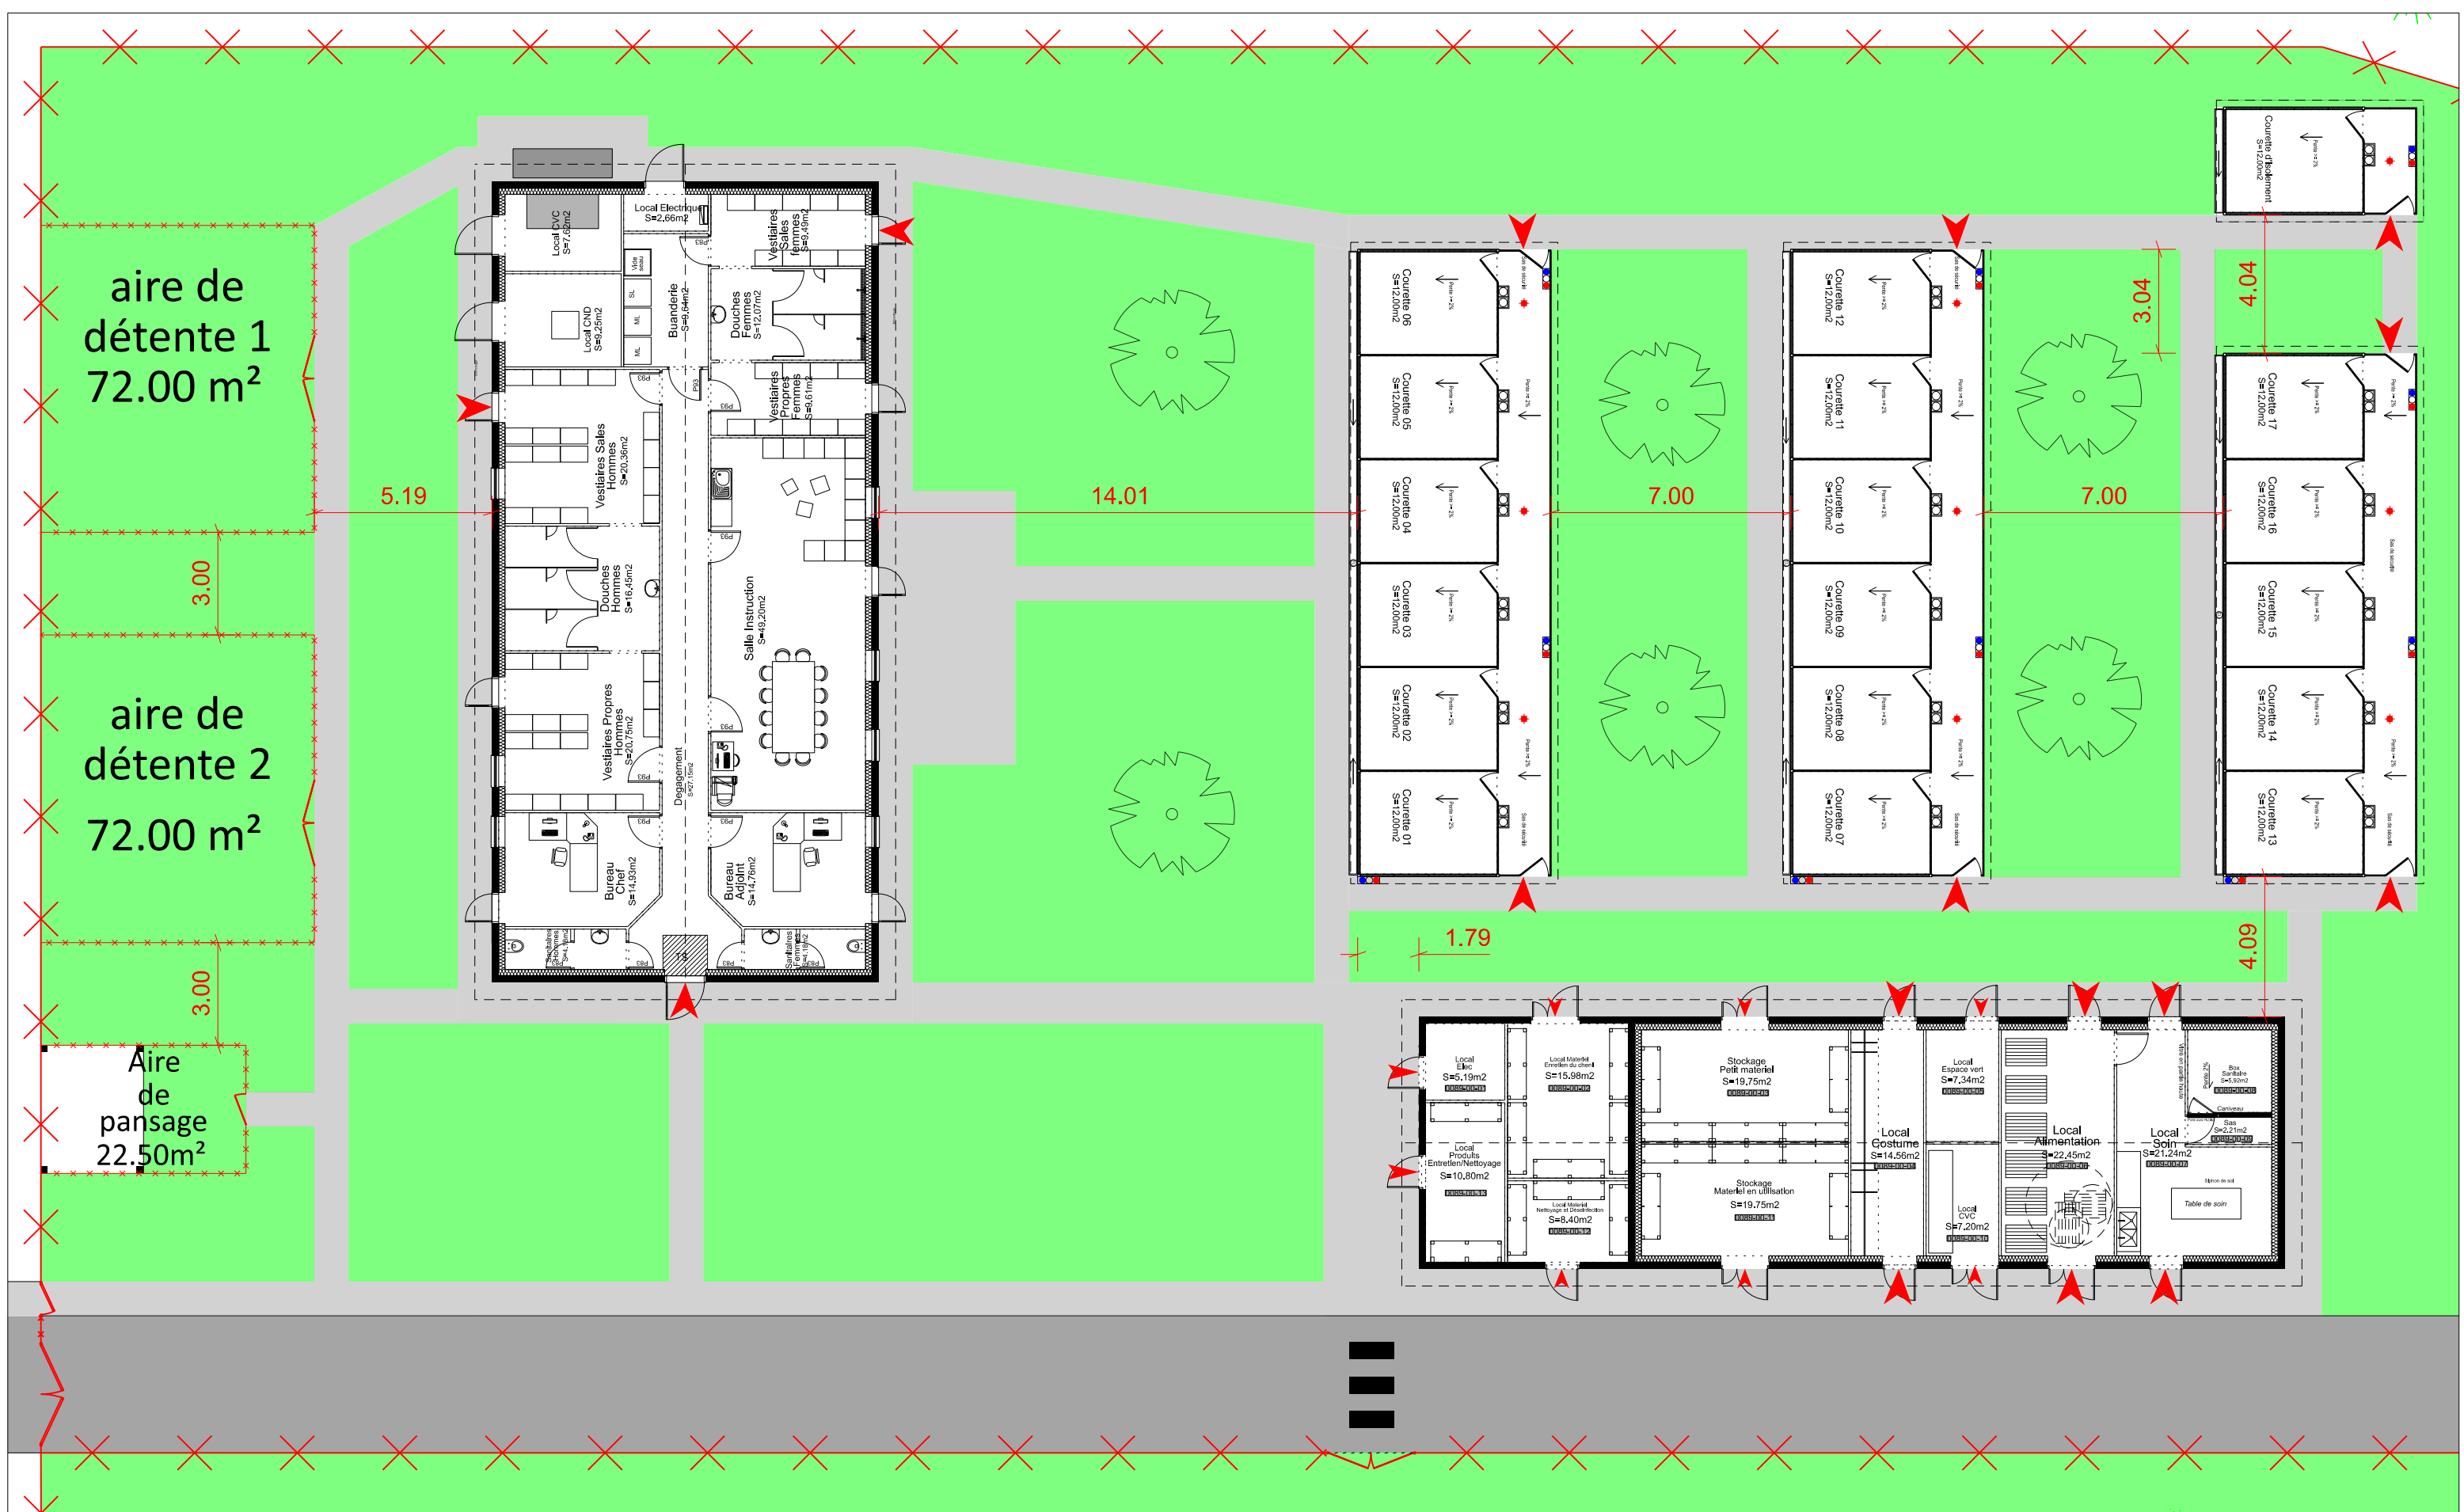

SID Sud-Ouest

Chef du Bureau Maîtrise d'Oeuvre

ICDD BOTTE Stéphane 05.57.85.15.72

Chefs de projet et architecte :

IMI GIRARD Alice 05.57.85.16.48

Chargé de projet :

TSEF DUBOS Alexandre 05.57.85.61.72

Dessinateur :

TSEF MANGIN Jean-Luc 05.57.85.15.25

SEDZERE (64)

Contruction d'un chenil de 17 chiens

DCE

Plan de masse partiel
Tous les bâtiments
Niveaux 00
ETAT FUTUR

MINISTÈRE DES ARMÉES ET DES ANCIENS COMBATTANTS

Fichier : 640445010K/OPE_455713/DCE/MasseFutur/M_EI_FUT_L_004_fut

Date 08/04/2026

Echelle 1/175

N° Ordre 09

Indice 00

Id. COSI

455 713