



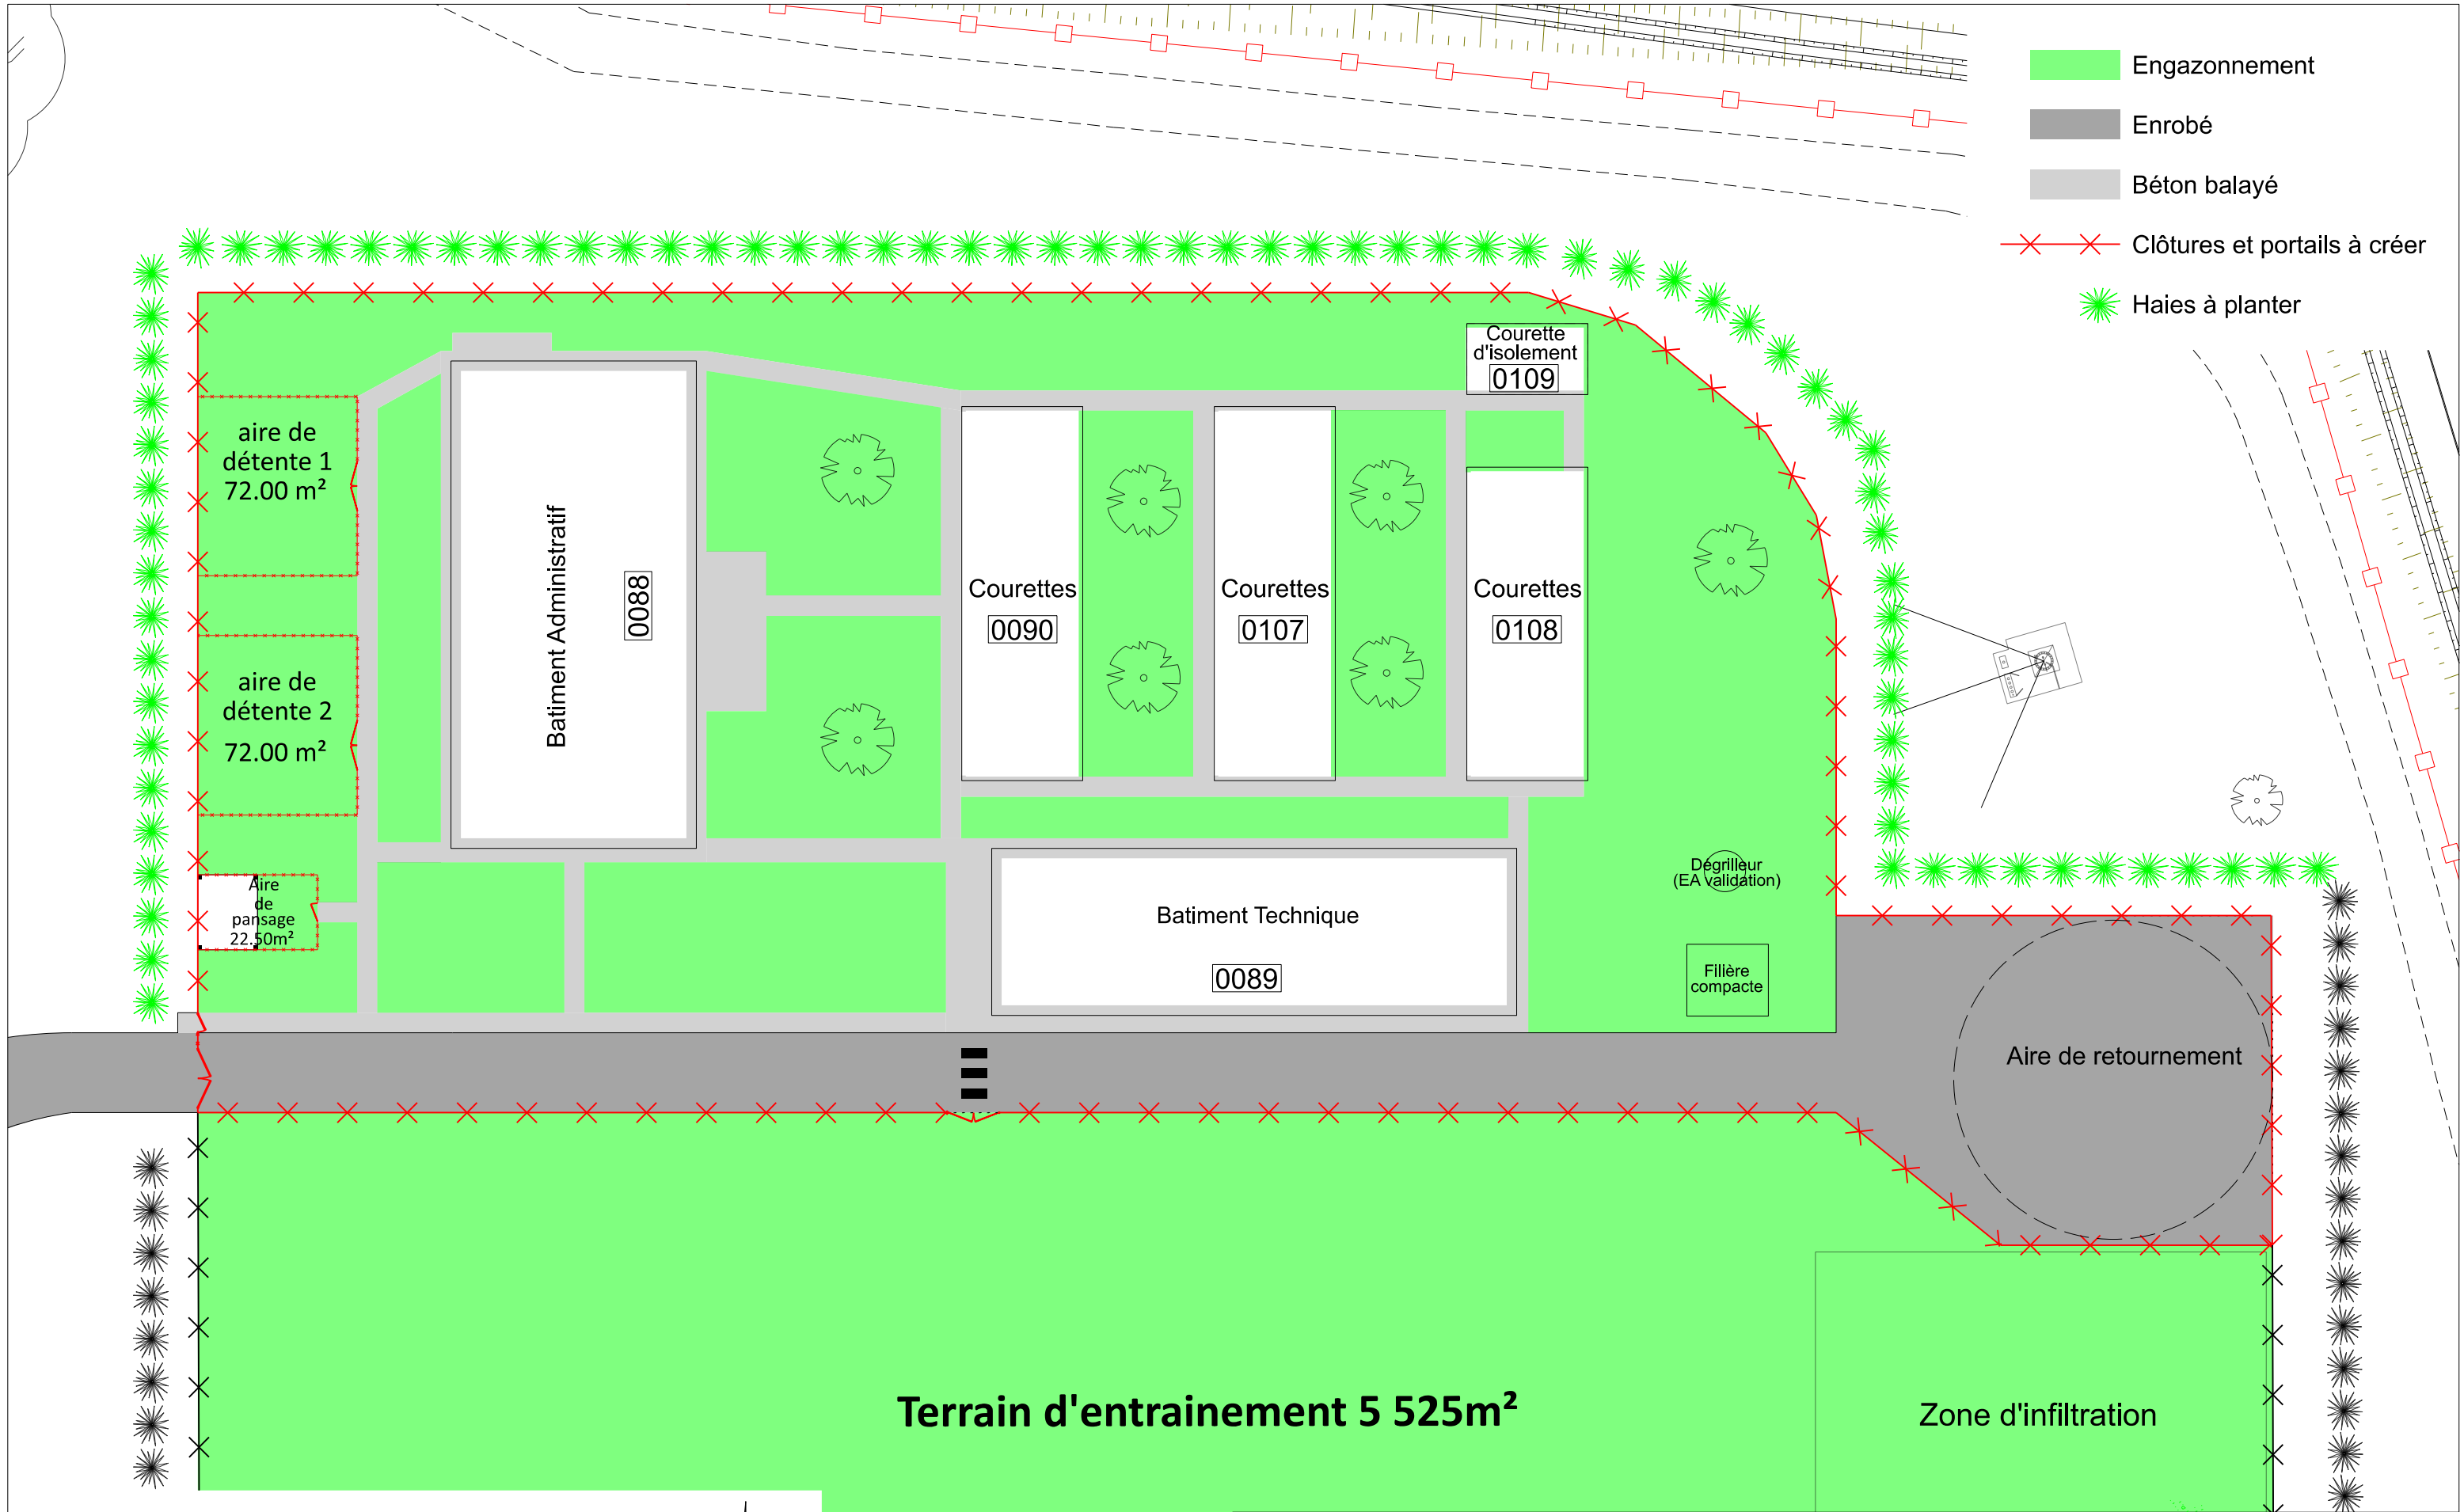

- Engazonnement
- Enrobé
- Béton balayé
- Clôtures et portails à créer
- Haies à planter

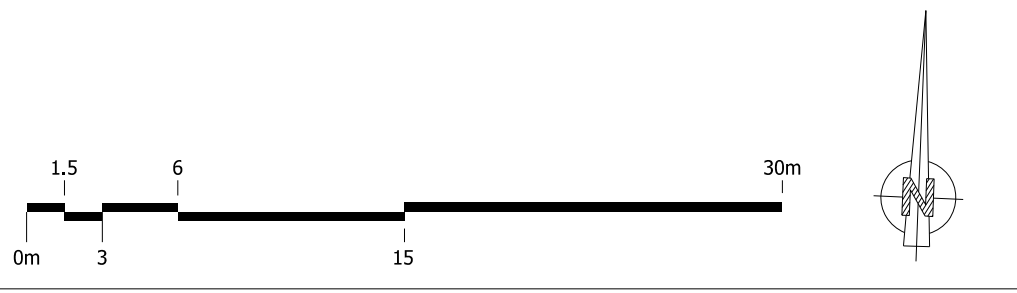

 SID Sud-Ouest Sous-Direction Investissement Bureau Maîtrise d'Oeuvre de Bordeaux	Chef du Bureau Maîtrise d'Oeuvre ICDD BOTTE Stéphane 05.57.85.15.72		SEDZERE (64) Contruction d'un chenil de 17 chiens		 MINISTÈRE DES ARMÉES ET DES ANCIENS COMBATTANTS SGA Secrétariat général pour l'administration Service d'infrastructure de la Défense		Fichier : 640445010K/OPE_455713/DCE/ Masse/Futur/M_EL_FUT I_006_fut		Id. COSI 455 713	
	Chefs de projet et architecte : IMI GIRARD Alice 05.57.85.16.48									
	Chargé de projet : TSEF DUBOS Alexandre 05.57.85.61.72		DCE		Date 30/03/2026	Echelle 1/300	N° Ordre 27	Indice 00		
	Dessinateur : TSEF MANGIN Jean-Luc 05.57.85.15.25		Plan de masse partiel VRD ETAT FUTUR							