


 


Légende:

	Matériau	Quantité
Eau froide	Cuivre	Arméflex AC 9 mm
Eau industrielle	Cuivre	Arméflex AC 9 mm
Eau osmoosée	Pvc	Arméflex AC 9 mm
Eau chaude sanitaire	Cuivre	Arméflex AC 15 mm
Bouclage eau chaude sanitaire	Cuivre	Arméflex AC 15 mm
Air comprimé	Cuivre	Nu
Eaux usées	Pvc	Nu
Eaux vannes	Pvc	Nu
Eaux pluviales	Pvc	Litère de roche
Eaux à neutraliser	Pvhd	Nu
Vanne d'arrêt 1/4" à biseau sphérique		
Vanne de réglage		

Notes:

Eau froide / Eau chaude
- Les réseaux seront équipés d'un robinet de purge 1/4 de tour DN15 à tous les points bus.
- Les réseaux seront équipés d'un dispositif à tous les points bus.
Eaux usées / Eaux vannes / Eaux vannes
- Les réseaux seront équipés de tes de vannes (à l'aval) ainsi que de marches de distalton.
- Les canalisations devront être réalisées en matériau de catégorie M1 d'une norme générale (G330).
- En traversée de plancher, elles seront munies d'un dispositif de protection au feu M1 (G330) avec renforcement en traversée de dalle.
- Il faudra P.V.C. avec marquage M1 réaction au feu M1 déclassant de 1 décimètre pour les chutes B155 m (G330).
- Il faudra coupe-feu 2h pour les chutes de B155 m (G330).
- Une norme générale, les réseaux ont une pente de 1% c/v.
- Commentaires : Le lot Plomberie doit les schémas constructifs à disposition de chaque appareil.

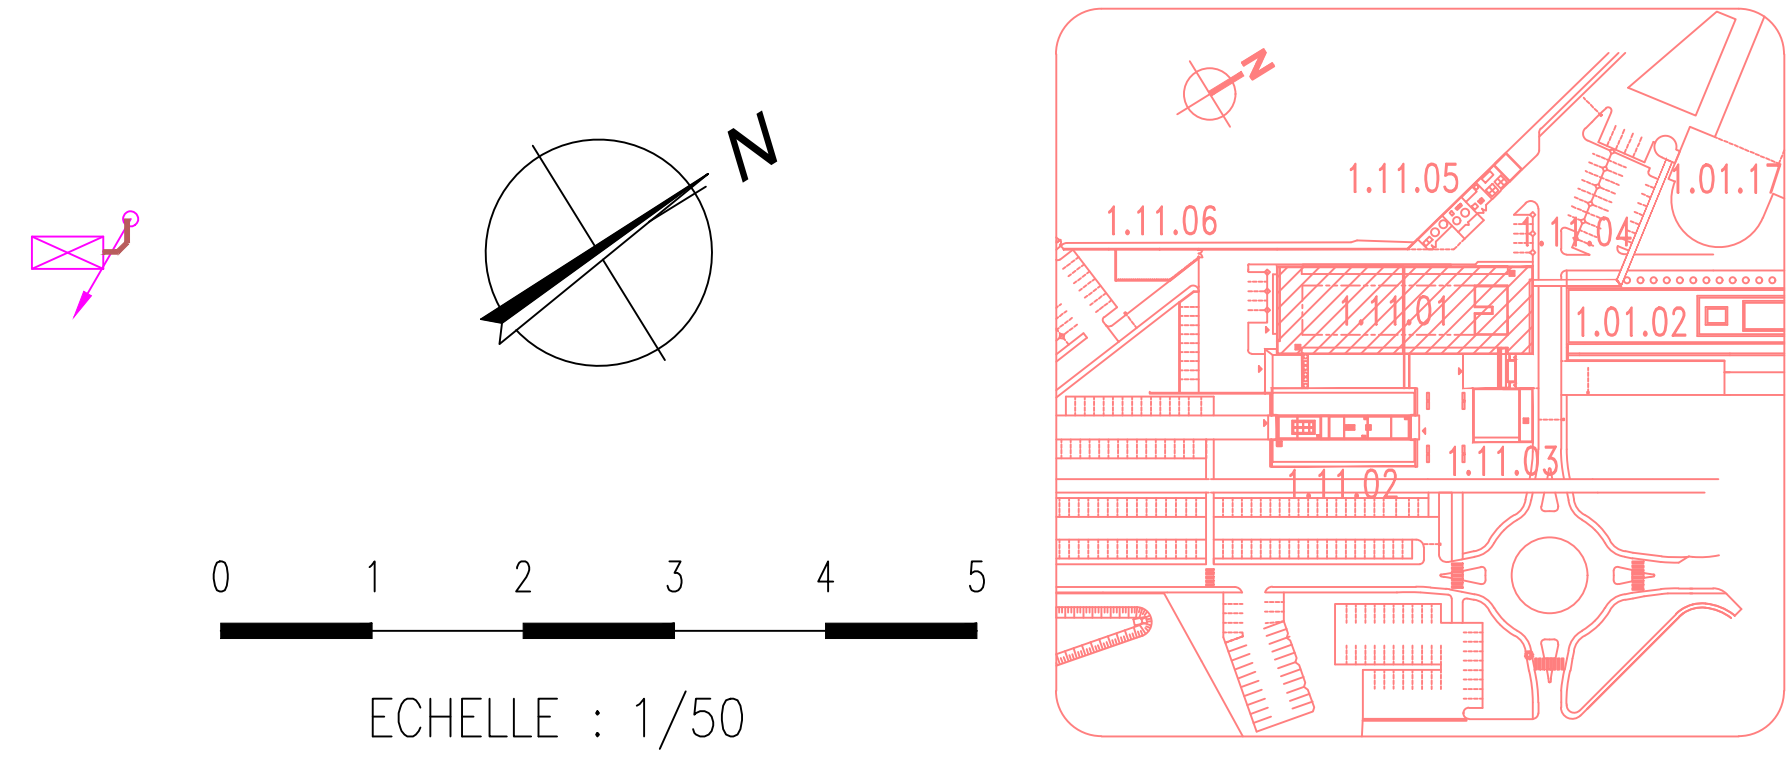

Centre Hospitalier Universitaire
de Clermont-Ferrand

Complexe Hospitalier St JACQUES

LABORATOIRES - E.F.S.
LABORATOIRES
NIVEAU 05
DDE "Plomberie" (08)

Date	Modifications	Indice
14/10/2005	DDE	A
02/09/2011	DDE Labo P3 (Chrysalis)	B
18/09/2015	DDE Génétique moléculaire (SBI5-SBI5B-SBI6-SBI6B)	C
13/10/17	DDE CELLUM	D

Dessiné par : ELITHIS

Dessiné par : A. DEBRASSE

L'ingénieur en chef :

Date : 14/10/2005

Echelle : 1/50

N° Plan d'Affaire :

N° de Classement Archives :

1 08 11 01 15 01 08

LEGENDE
1 EAU FROIDE
2 EAU OSMOSÉE
3 EAU CHAUDE SANITAIRE
4 EAU USÉE
5 EAU VANNE
6 AIR COMPRIMÉ
7 AZOTE LIQUIDE
8 AZOTE GAZEUX
9 EAU USÉE A NEUTRALISER
10 HELIUM
11 CO2
12 CONDENSATS GROUPE FROID
13 EAU PLUVIALE