
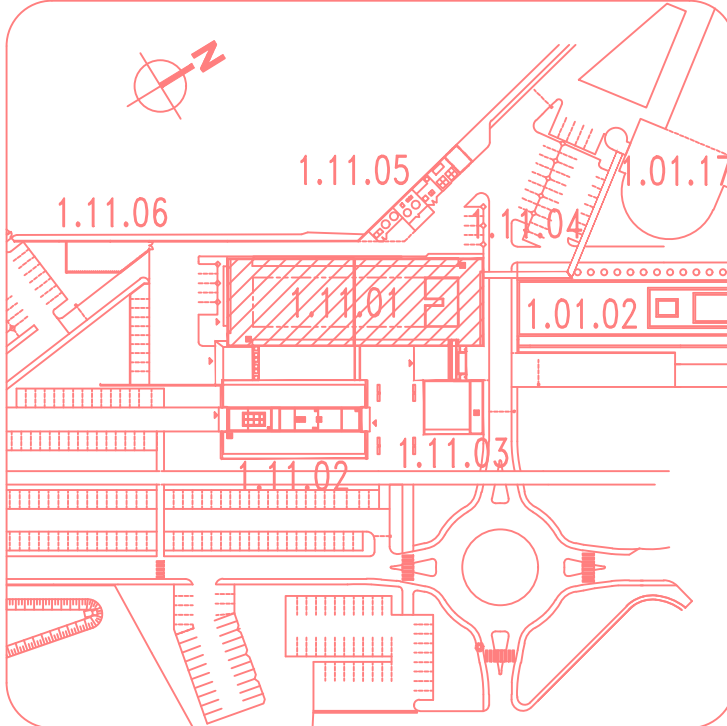
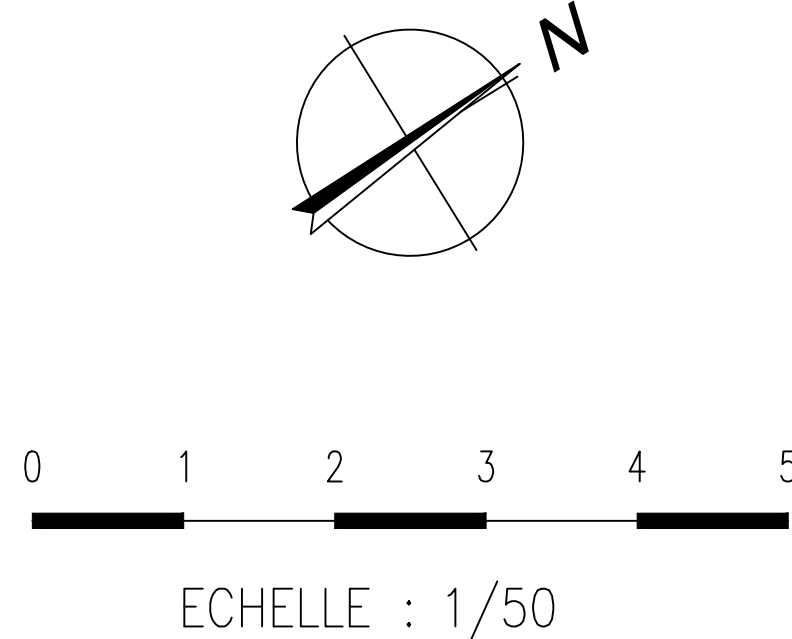


Légende:

Eau froide	Cuivre	Matériau	Calcaifuge
Eau industrielle	Cuivre	Armaflex AC 9 mm	
Eau usinée	Pvc F	Armaflex AC 9 mm	
Eau chaude sanitaire	Cuivre	Armaflex AC 19 mm	
Bouclage eau chaude sanitaire	Cuivre	Armaflex AC 19 mm	
Ar comprimé	Cuivre	Nu	
Eaux usées	Pvc	Nu	
Eaux vannes	Pvc	Nu	
Eaux pluviales	Pvc	Laîne de roche	
Eaux à neutraliser	Pvc	Nu	
Vanne d'arrêt 1/4" à biseau sphérique			
Vanne de réglage			

Nota:

Eau froide / Eau chaude:
-Les réseaux seront équipés d'un robinet de purge 1/4 de tour DN15 à tous les points tels.
-Les réseaux seront équipés d'un dispositif à tous les points hauts.
Eaux usées / Eaux vannes / Eaux vannes:
-Les réseaux seront équipés de tés de visites (dévolements) ainsi que de raccords de dérivation.
Selon la réglementation:
-Les conduits doivent être réalisés en matériau de catégorie M4 d'une manière générale (C200).
-Le tracé des conduits doit être réalisé en ligne droite technique.
-Les conduits doivent être réalisés en matériau avec marquage NF réaction ou feu M (C200) avec renforcement en traversée de dalle.
1 Fourniture PVC avec marquage NF réaction ou feu M1 dépassant de 1 diamètre pour les chutes BUES mm (C200).
1 manchon coupe-feu 2h pour les chutes de BUES mm (C200).
-Une notice générale, les réseaux ont une pente de 15 cm/m.
-Compartiments : Le lot Plomberie doit les attentes condensats à proximité de chaque appareil.

 

Centre Hospitalier Universitaire
de Clermont-Ferrand

Complexe Hospitalier St JACQUES

LABORATOIRES - E.F.S
LABORATOIRES
NIVEAU 00
DOE "Plomberie" (08)

Date	Modifications	Indice
14/10/2005	BDE	A
15/03/2004	ANIMA - Aménagement NE chantier DTA	B
08/10/2005	BDE MAGNE - Ordonnance sanitaire PMR mixte	C

Dresse par : ELITHIS Dessine par : A. DEBRASSE

L'ingénieur en chef : Date : 14/10/2005

Echelle : 1/50°

N° Plan d'Affaire : N° de Classement Archives : 1 08 11 01 10 01 08