




Aménagement paysager du campus

LE MANS

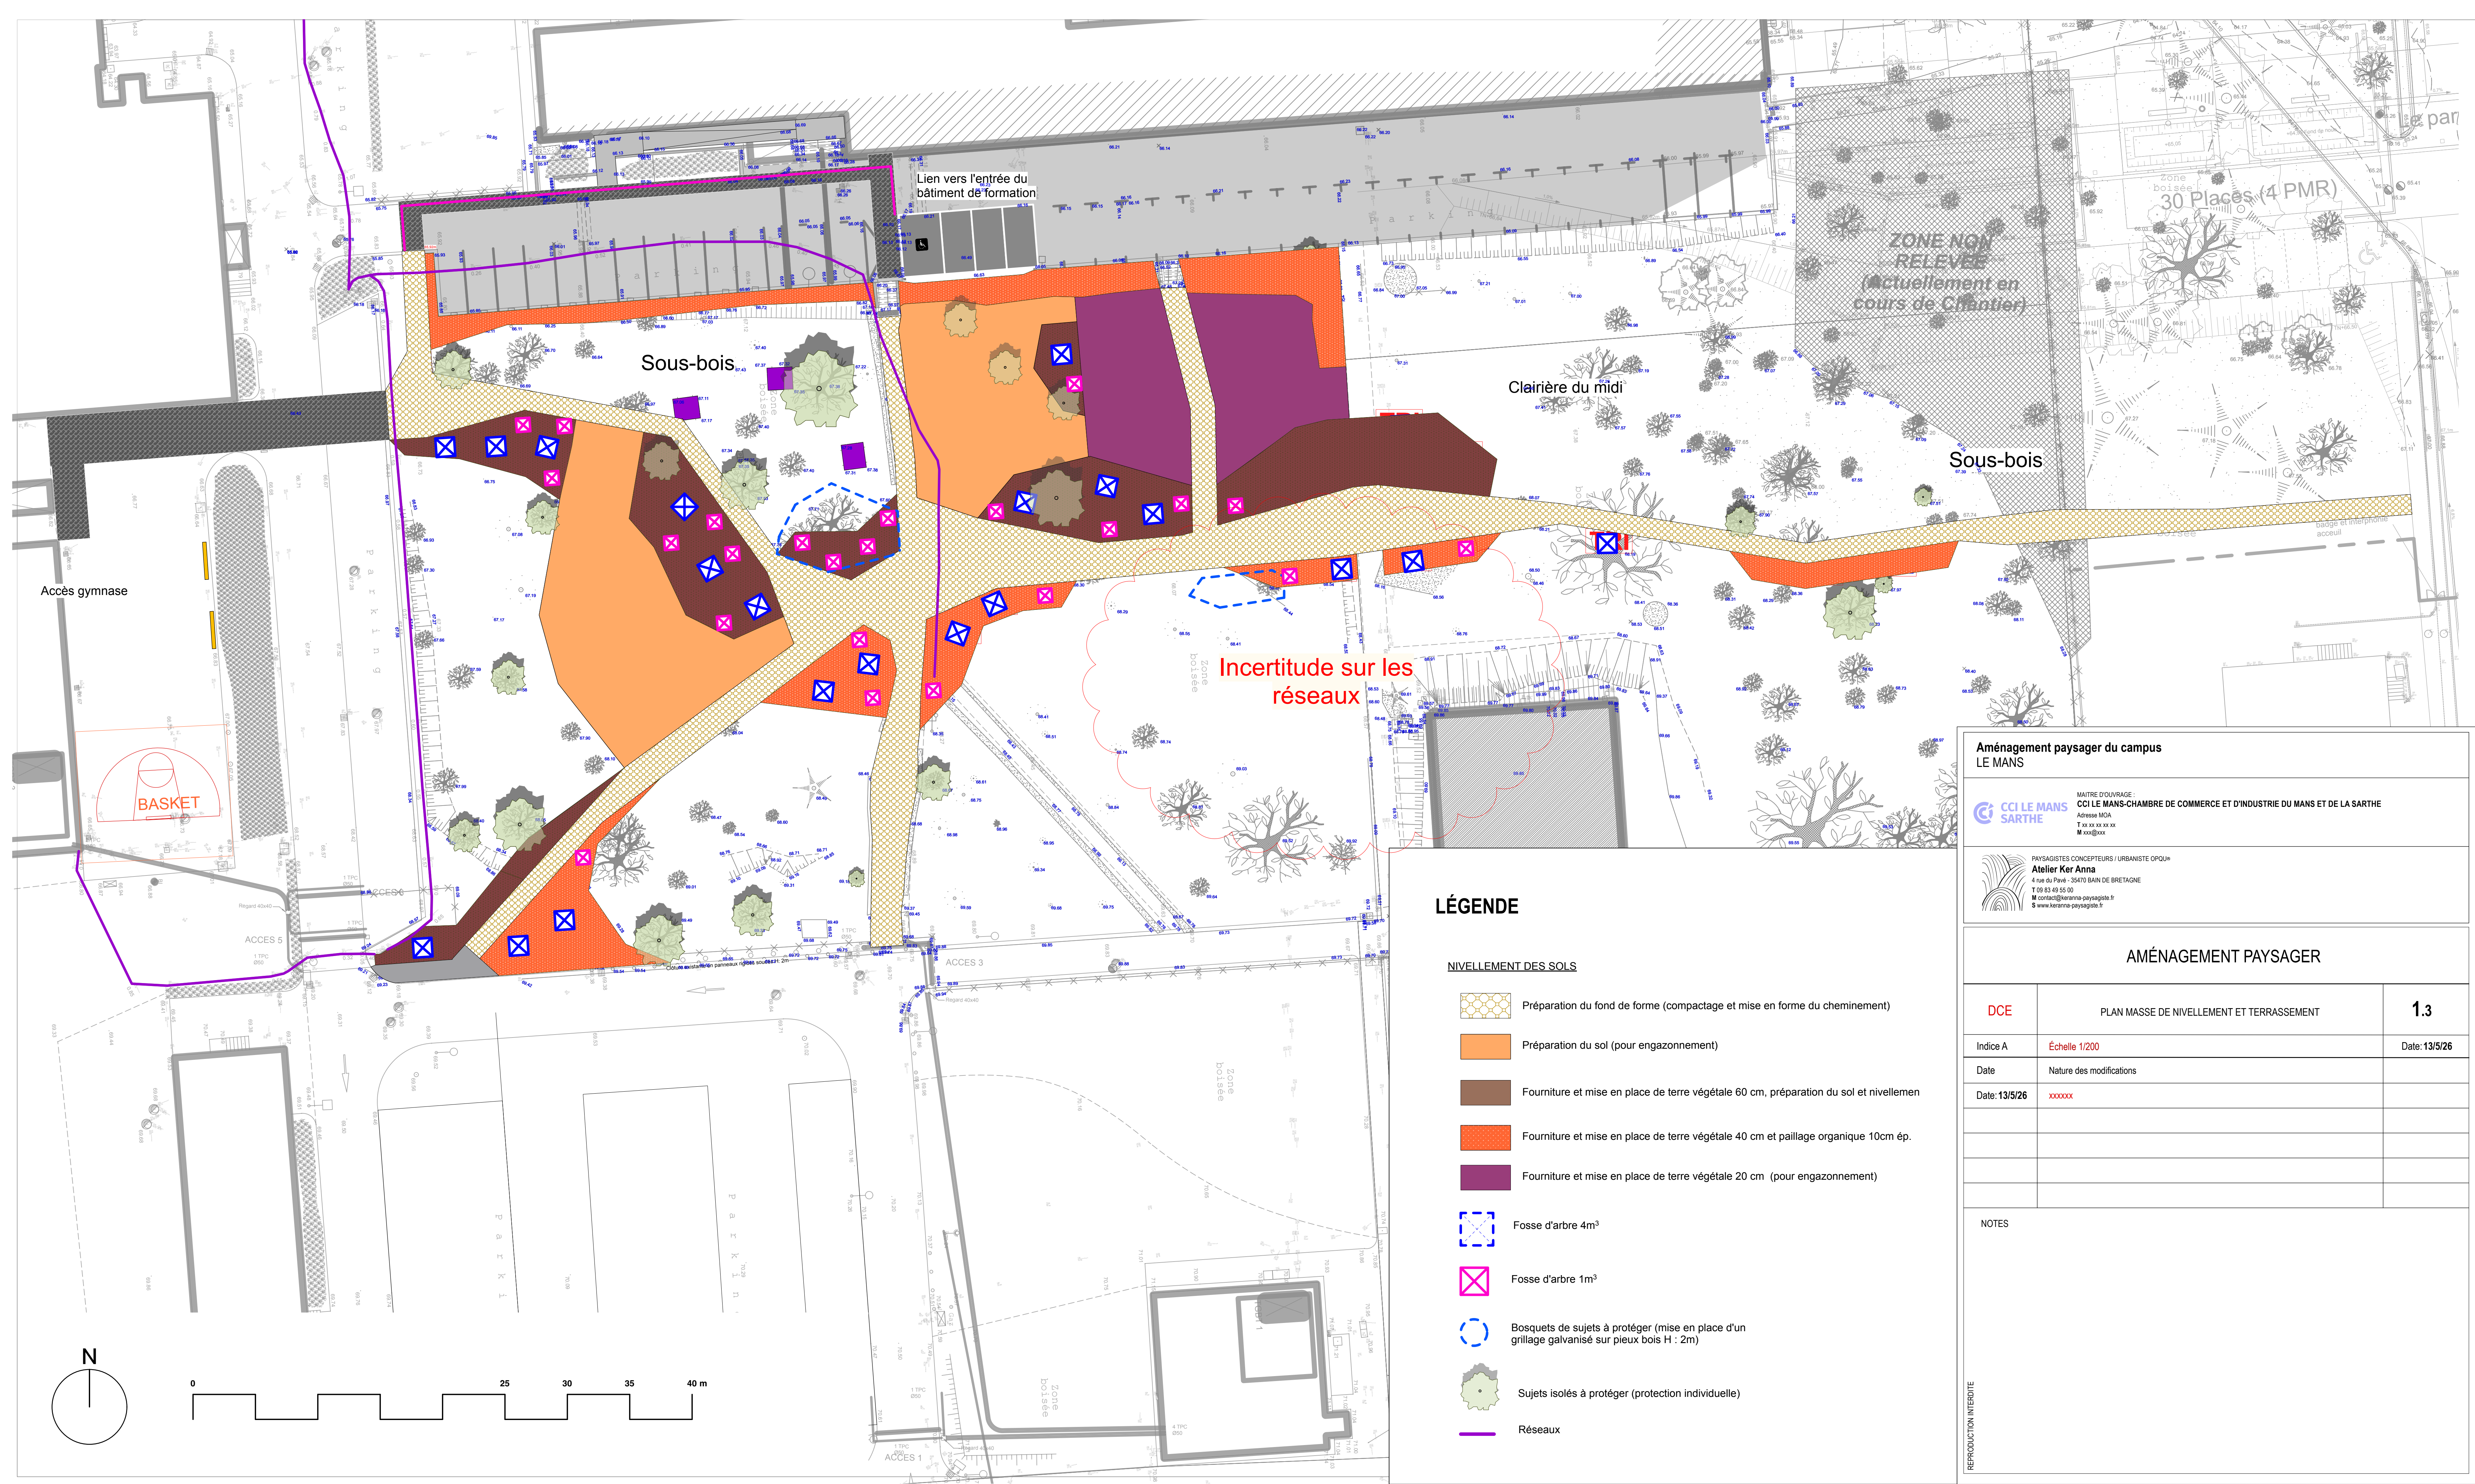

MAÎTRE D'OUVRAGE :
CCI LE MANS-CHAMBRE DE COMMERCE ET D'INDUSTRIE DU MANS ET DE LA SARTHE
Adresse MOA
T xx xx xx xx xx xx
M xxx@xxx



PAYSAGISTES CONCEPTEURS / URBANISTE OPQU
Atelier Ker Anna
 4 rue du Pavé - 35470 BAIN DE BRETAGNE
 T 09 83 49 55 00
 M contact@keranna-paysagiste.fr
 S www.keranna-paysagiste.fr

AMÉNAGEMENT PAYSAGER

DCE	PLAN MASSE DE NIVELLEMENT ET TERRASSEMENT	1.3
Indice A	Échelle 1/200	Date: 13/5/26
Date	Nature des modifications	
Date: 13/5/26	xxxxxx	

NOTES

REPRODUCTION INTERDITE

LÉGENDE

NIVELLEMENT DES SOLS

- | | |
|---|--|
|  | Préparation du fond de forme (compactage et mise en forme du cheminement) |
|  | Préparation du sol (pour engazonnement) |
|  | Fourniture et mise en place de terre végétale 60 cm, préparation du sol et nivellement |
|  | Fourniture et mise en place de terre végétale 40 cm et paillage organique 10cm ép. |
|  | Fourniture et mise en place de terre végétale 20 cm (pour engazonnement) |

- | | |
|---|---|
|  | Fosse d'arbre 4m ³ |
|  | Fosse d'arbre 1m ³ |
|  | Bosquets de sujets à protéger (mise en place d'un grillage galvanisé sur pieux bois H : 2m) |
|  | Sujets isolés à protéger (protection individuelle) |
|  | Réseaux |