


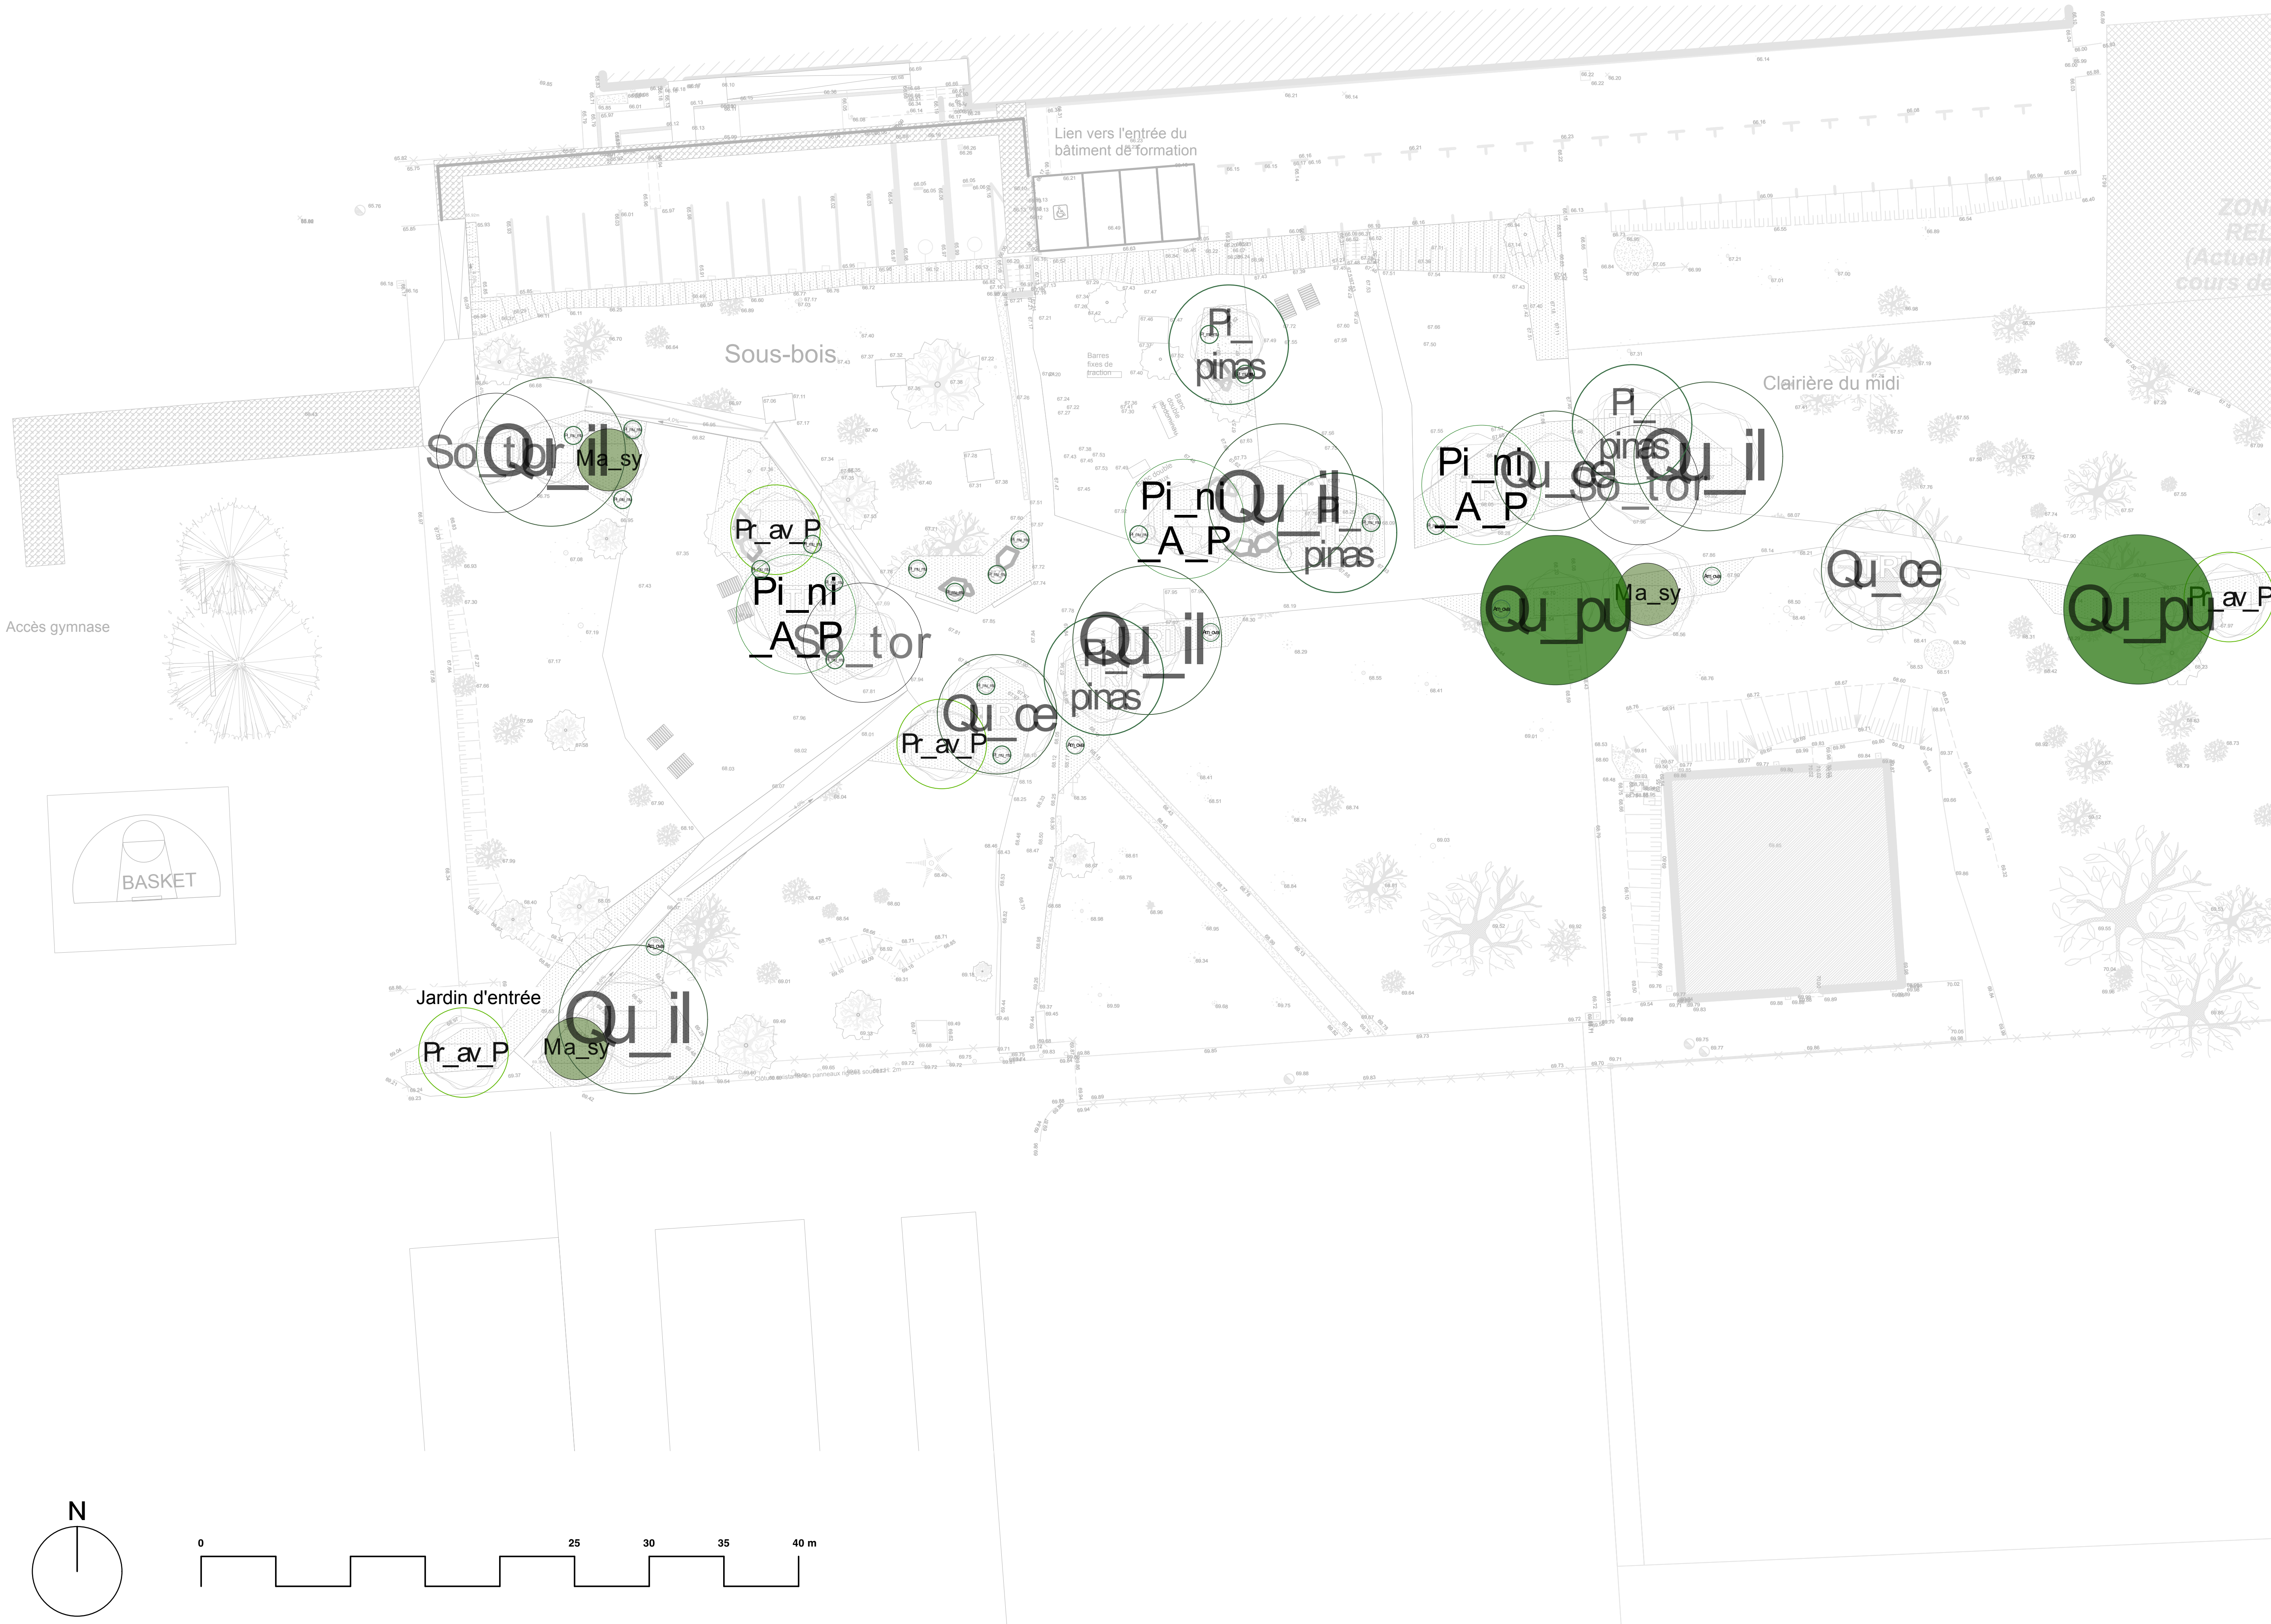

Liste des plantes - LOT H		
ID	Quantité	Nom botanique
Am_ova	5	Amelanchier ovalis
Ma_sy	3	Malus sylvestris
Pi_mu_mu	18	Pinus mugo mughus
Pi_pinas	4	Pinus pinaster
Pin_ni_AP	3	Pinus nigra 'Austriaca' pompons
Pr_av_P	4	Prunus avium 'Plena'
Qu_ce	3	Quercus cerris
Qu_il	5	Quercus ilex
Qu_pu	2	Quercus pubescens
So_tor	3	Sorbus torminalis

Aménagement paysager du campus
LE MANS

CCI LE MANS
SARTHE

MAÎTRE D'OUVRAGE :
CCI LE MANS-CHAMBRE DE COMMERCE ET D'INDUSTRIE DU MANS ET DE LA SARTHE
Adresse MOA
T xx xx xx xx xx
M xxx@xxx

Atelier Ker Anna
4 rue du Parc - 35470 BAIN DE BRETAGNE
T 09 83 48 55 00
M contact@keranna-paysagiste.fr
S www.keranna-paysagiste.fr

PAYSAGISTES CONCEPTEURS / URBANISTE OPQU®

AMÉNAGEMENT PAYSAGER		
DCE	PLAN MASSE DE PLANTATIONS-STRATE ARBORÉE	1.4
Indice A	Échelle 1/200	Date: 13/5/26
Date	Nature des modifications	
Date: 13/5/26	xxxxxx	
NOTES		

REPRODUCTION INTERDITE