


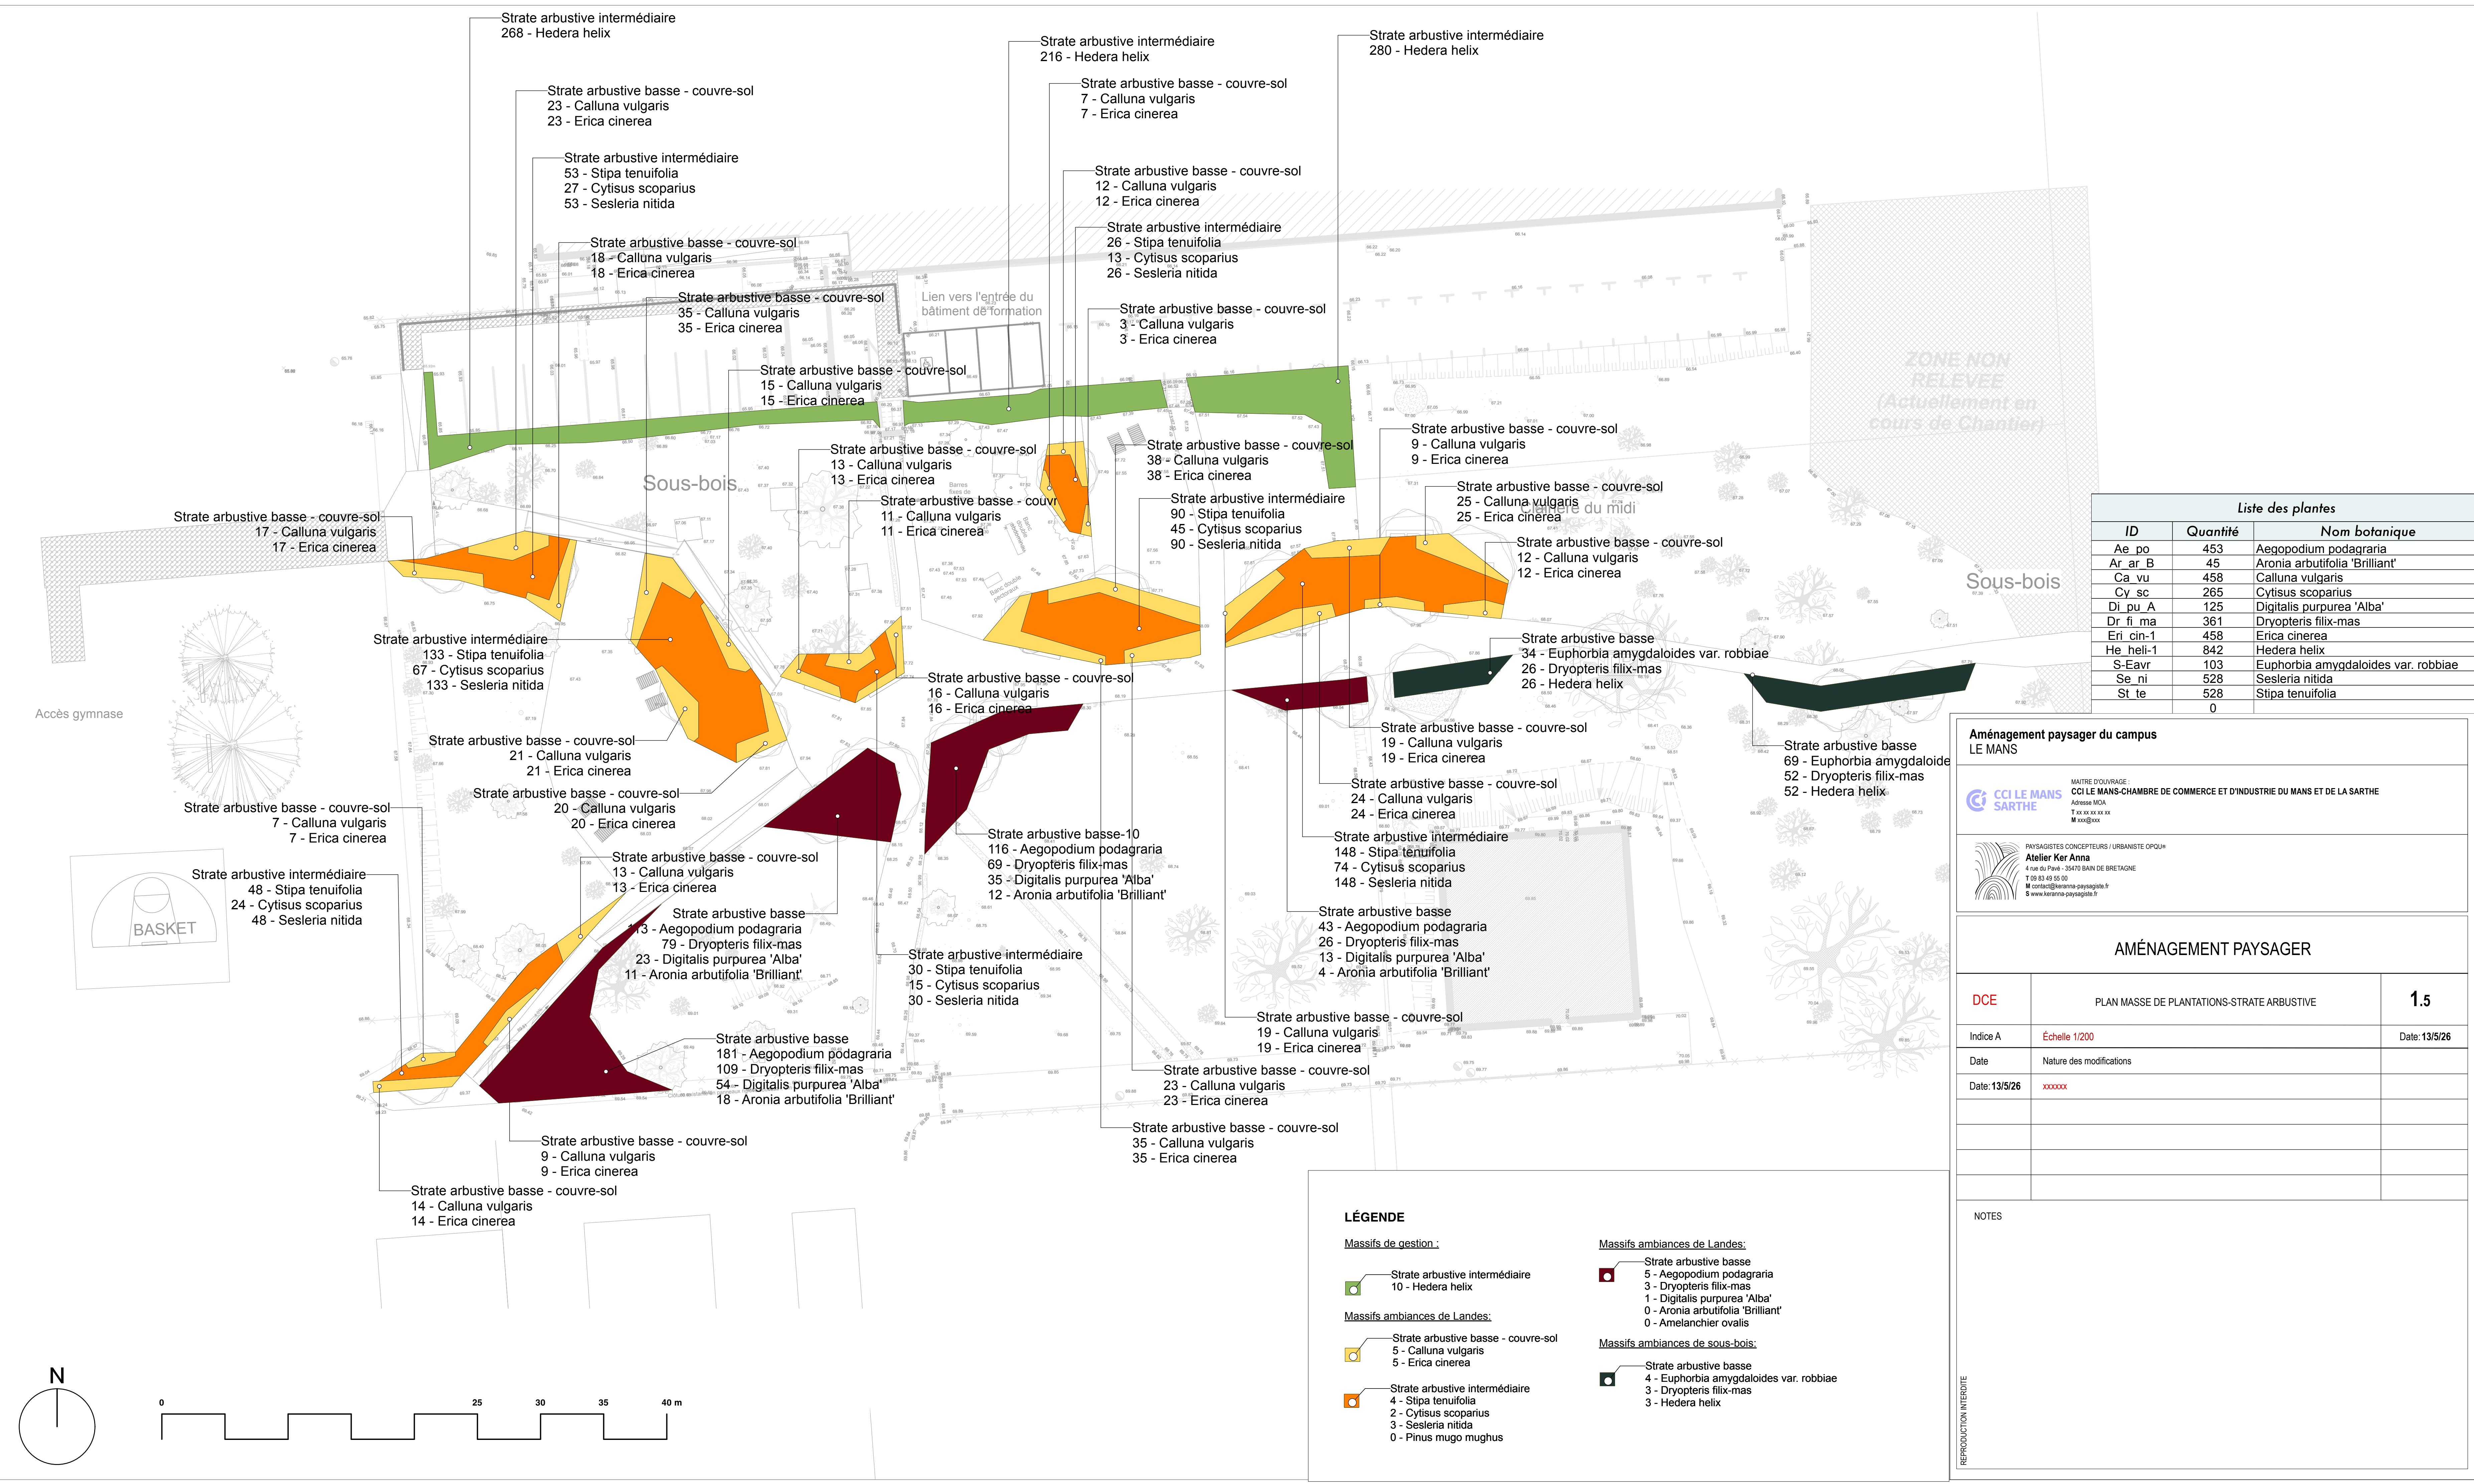

Liste des plantes		
ID	Quantité	Nom botanique
Ae_po	453	Aegopodium podagraria
Ar_ar_B	45	Aronia arbutifolia 'Brilliant'
Ca_vu	458	Calluna vulgaris
Cy_sc	265	Cytisus scoparius
Di_pu_A	125	Digitalis purpurea 'Alba'
Dr_fi_ma	361	Dryopteris filix-mas
Eri_cin-1	458	Erica cinerea
He_heli-1	842	Hedera helix
S-Eavr	103	Euphorbia amygdaloides var. robbiae
Se_ni	528	Sesleria nitida
St_te	528	Stipa tenuifolia
	0	

Aménagement paysager du campus
LE MANS

MAÎTRE D'OUVRAGE :
CCI LE MANS-CHAMBRE DE COMMERCE ET D'INDUSTRIE DU MANS ET DE LA SARTHE
Adresse MDA
T xx xx xx xx xx
M xxx@xxx

PAYSAGISTES CONCEPTEURS / URBANISTE OPQU
Atelier Ker Anna
4 rue du Parc - 35470 BAIN DE BRETAGNE
T 09 83 48 55 00
M contact@keranna-paysagiste.fr
S www.keranna-paysagiste.fr

AMÉNAGEMENT PAYSAGER		
DCE	PLAN MASSE DE PLANTATIONS-STRATE ARBUSTIVE	1.5
Indice A	Échelle 1/200	Date: 13/5/26
Date	Nature des modifications	
Date: 13/5/26	xxxxxx	

NOTES

REPRODUCTION INTERDITE

- LÉGENDE
- Massifs de gestion :

Strate arbustive intermédiaire
10 - Hedera helix

Massifs ambiances de Landes:

Strate arbustive basse
5 - Aegopodium podagraria
3 - Dryopteris filix-mas
1 - Digitalis purpurea 'Alba'
0 - Aronia arbutifolia 'Brilliant'
0 - Amelanchier ovalis

Massifs ambiances de sous-bois:

Strate arbustive basse
4 - Euphorbia amygdaloides var. robbiae
3 - Dryopteris filix-mas
3 - Hedera helix
- Massifs ambiances de Landes:

Strate arbustive basse - couvre-sol
5 - Calluna vulgaris
5 - Erica cinerea

Massifs ambiances de sous-bois:

Strate arbustive intermédiaire
4 - Stipa tenuifolia
2 - Cytisus scoparius
3 - Sesleria nitida
0 - Pinus mugo mughus