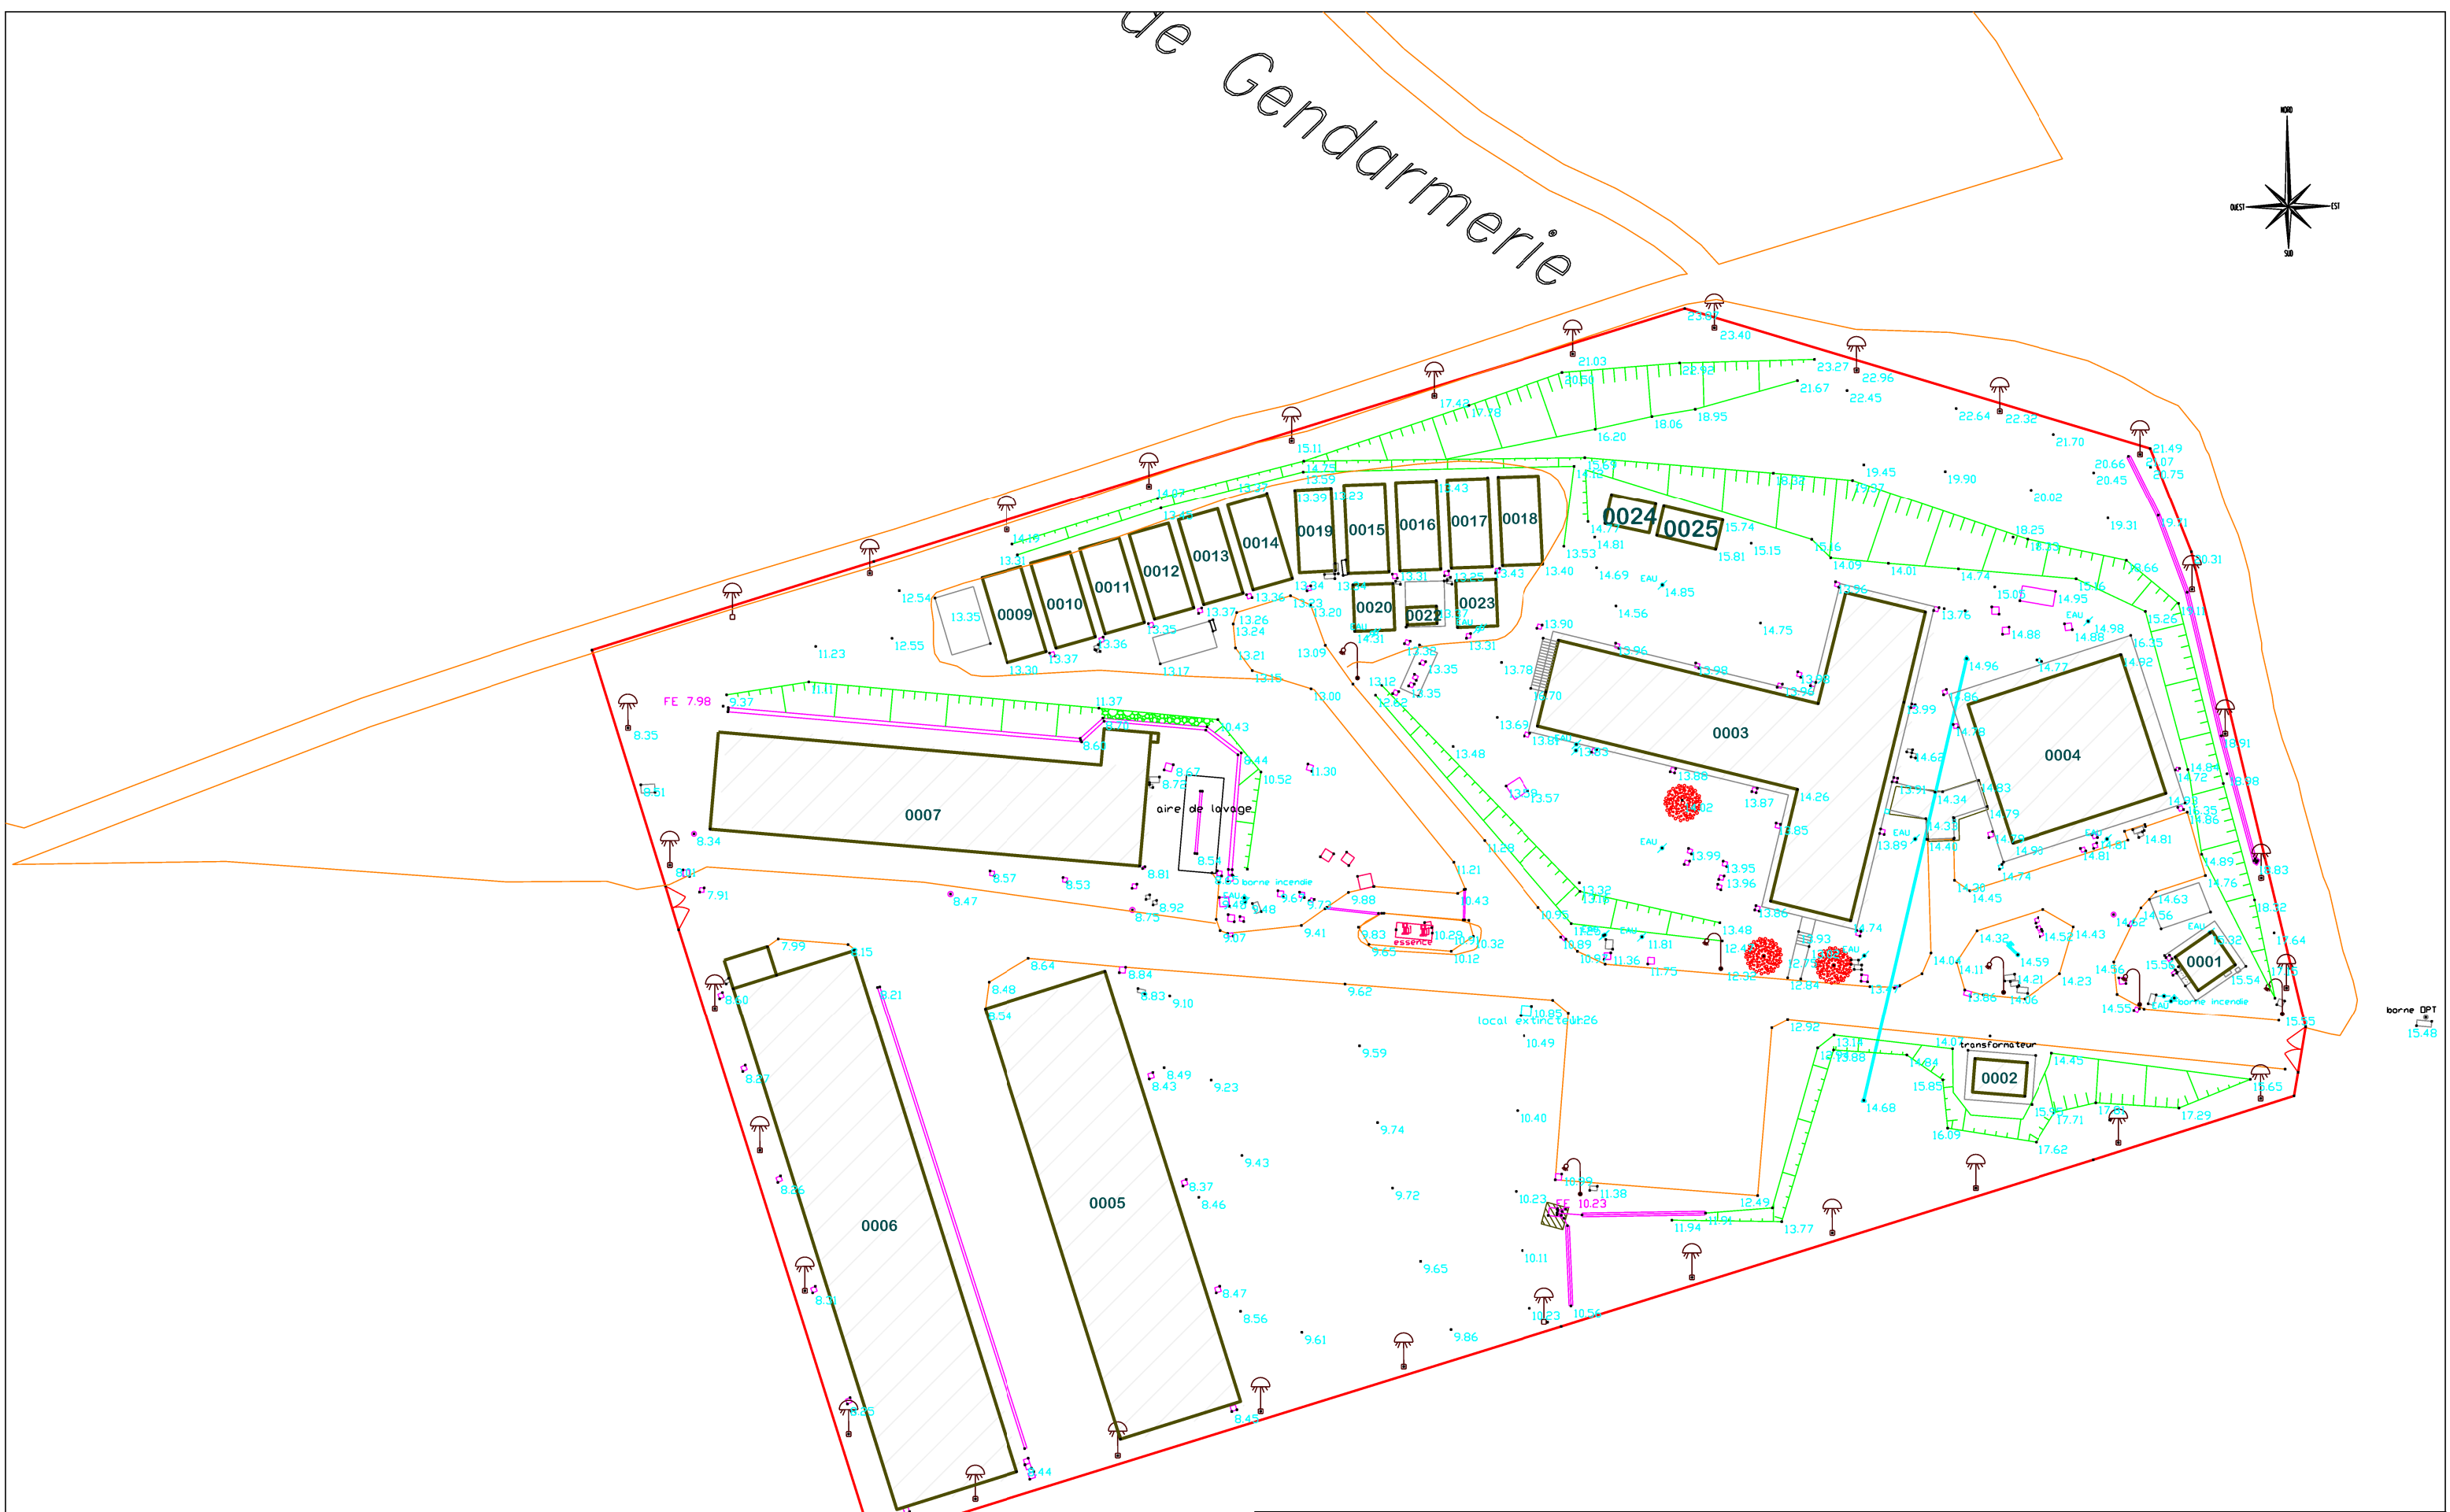
 


 DIRECTION D'INFRASTRUCTURE de la DÉFENSE de NOUMÉA BP 38 98843 NOUMÉA CEDEX	Dessiné par : DUBOIS Sandrine	NOUVELLE CALEDONIE PAITA TONTOUTA CONSTRUCTION DE CANTONNEMENTS D'HEBERGEMENTS, DE STEU ET REMPLACEMENT DU TRANSFORMATEUR Etat du géoréférencement		Nom de la fiche : G/988 821 /060G/DCE du 10.03.2026 988 821_060G_I_002_MAA.DGN		 MINISTÈRE DES ARMÉES ET DES ANCIENS COMBATTANTS Liberté Egalité Fraternité
	Chef de la DID de NOUMÉA	D . C . E		 Service d'Infrastructure de la Défense Chorus Imm.: Chorus Imm Chorus Comp.: Chorus Comp		
	L'ingénieur en chef de 1ère classe IC1MI Dominique LANCEN	PLAN MASSE ETAT ACTUEL		Date création : 14.04.2026 Date indice : Date Indice	Indice 02/36	
	Echelle : 1/ 800			 Secrétariat général pour l'administration		