
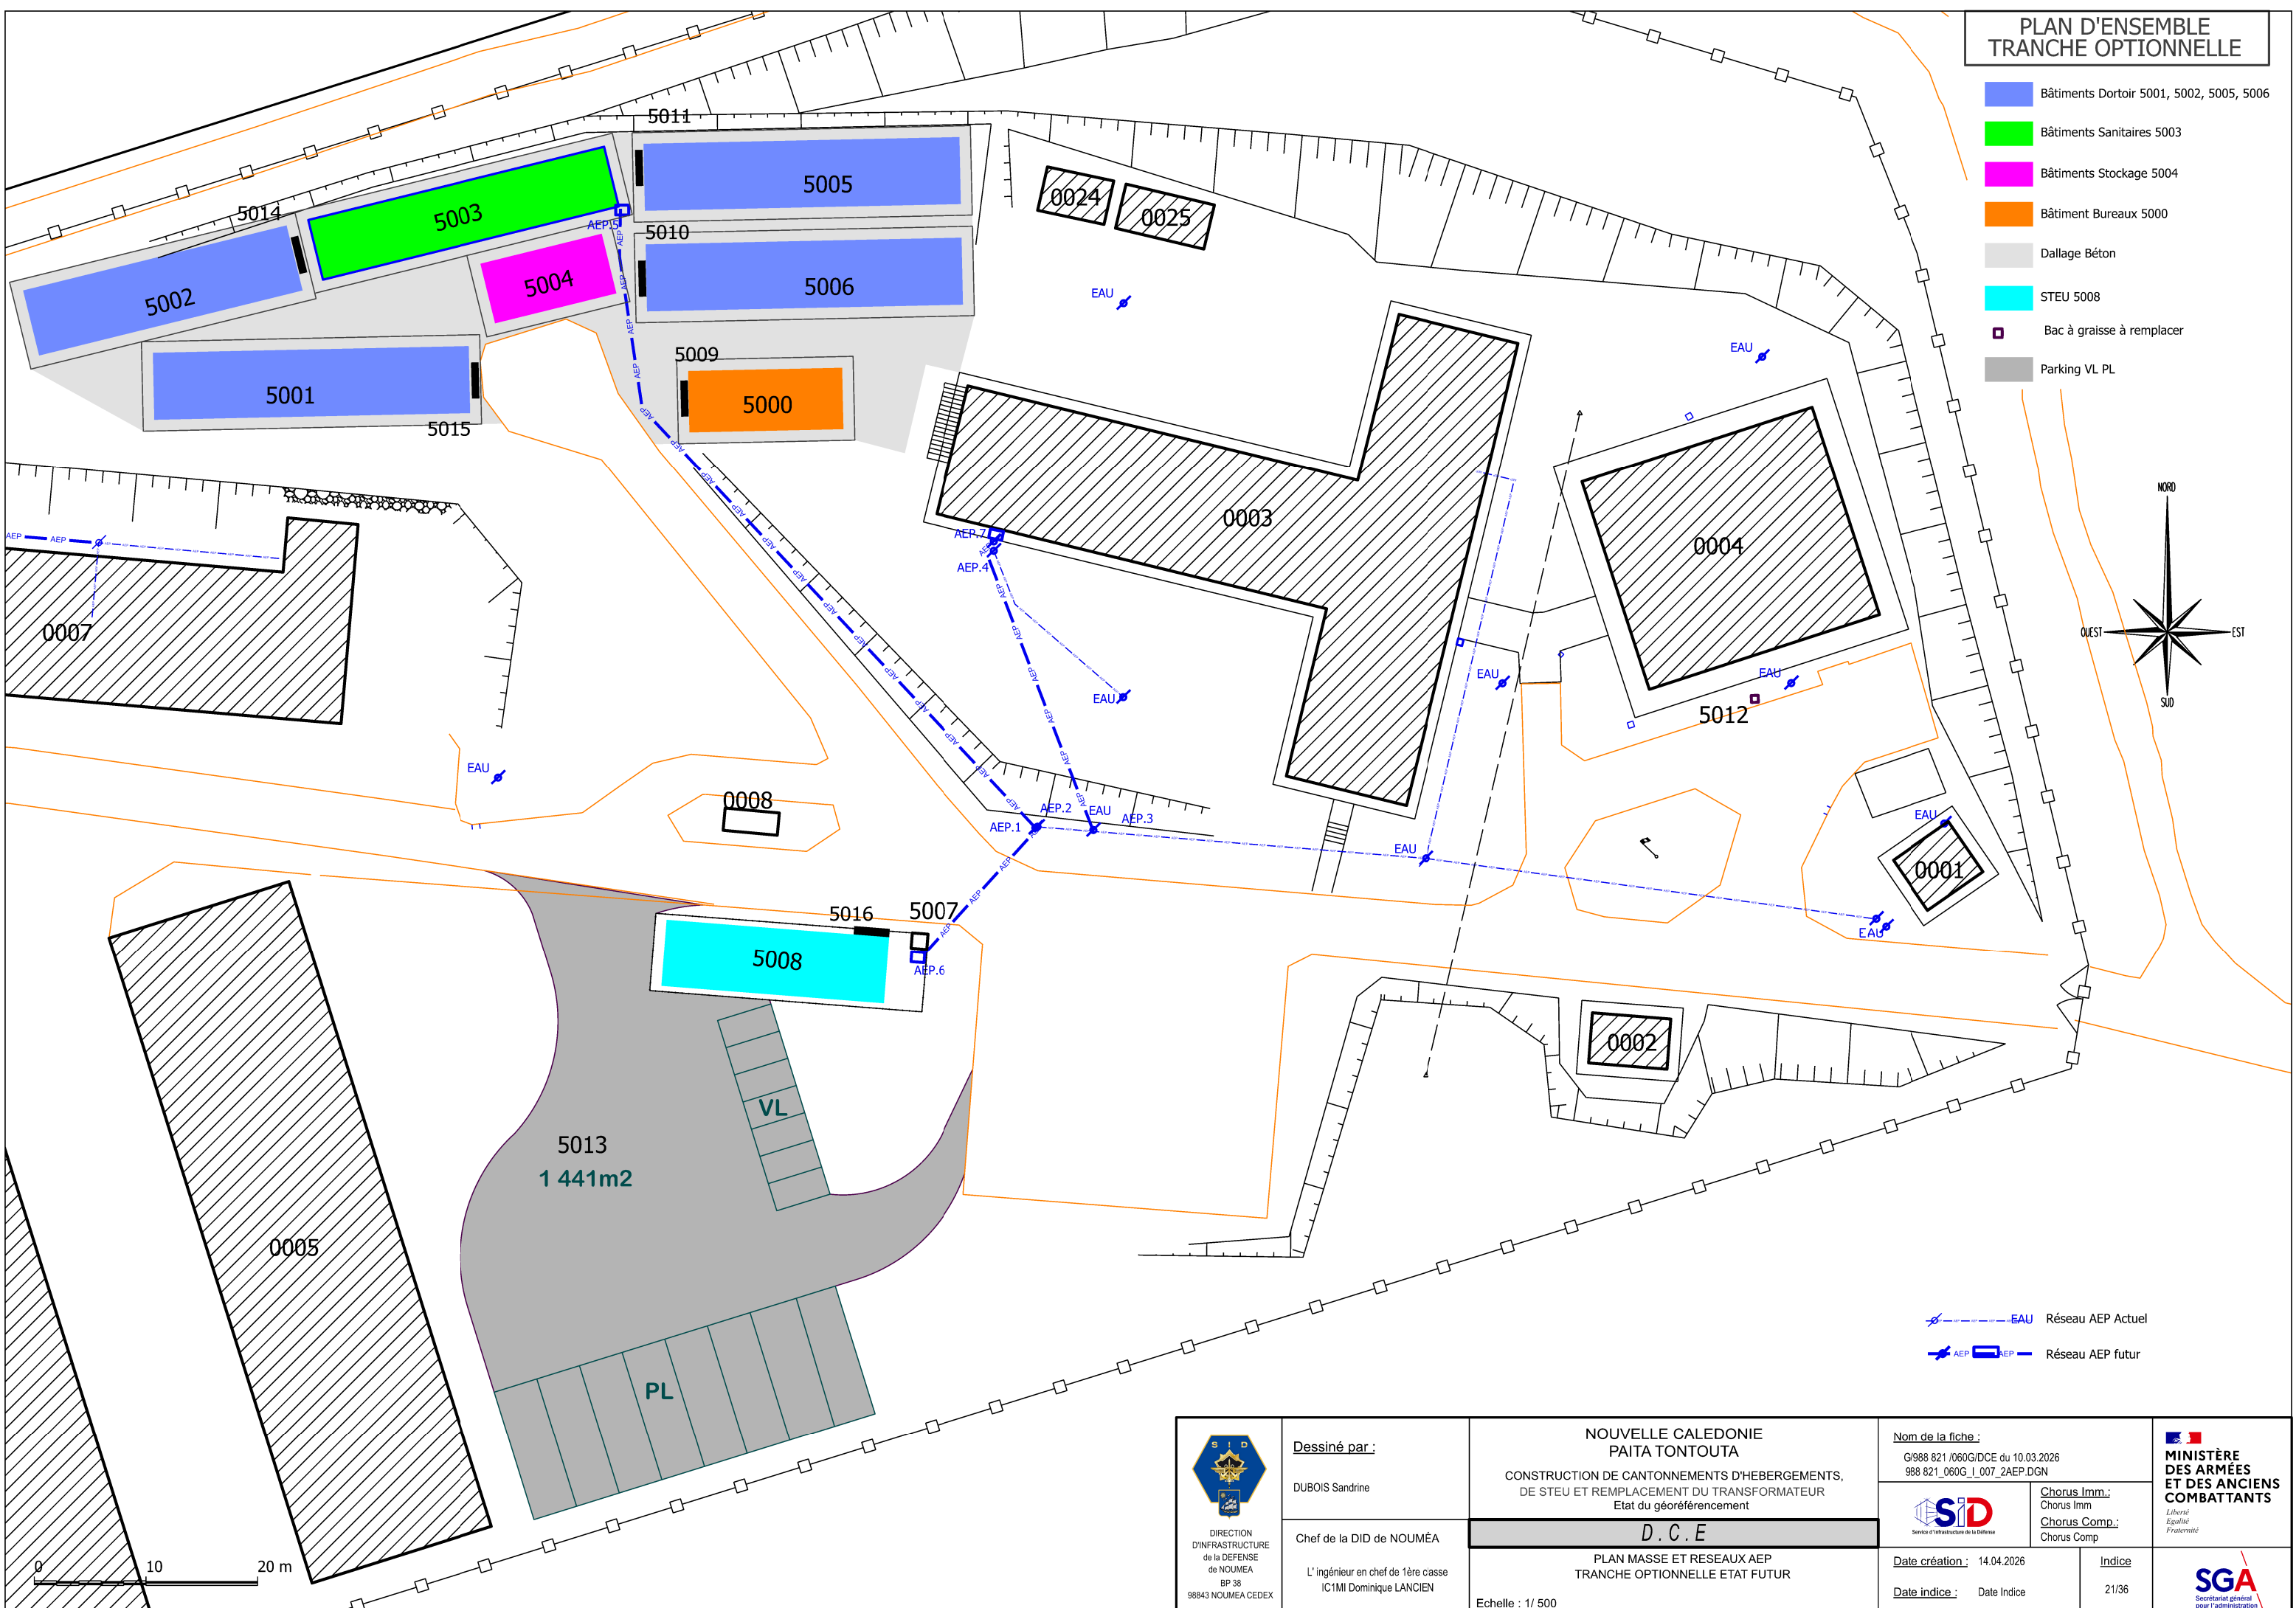


PLAN D'ENSEMBLE TRANCHE OPTIONNELLE

- | | |
|--|--|
| Bâtiments Dortoir 5001, 5002, 5005, 5006 | |
| Bâtiments Sanitaires 5003 | |
| Bâtiments Stockage 5004 | |
| Bâtiment Bureaux 5000 | |
| Dallage Béton | |
| STEU 5008 | |
| Bac à graisse à remplacer | |
| Parking VL PL | |

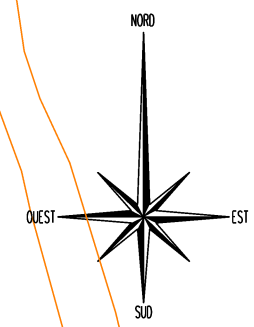

 Réseau AEP Actuel

 Réseau AEP futur

 DIRECTION D'INFRASTRUCTURE de la DÉFENSE de NOUMÉA BP 38 98843 NOUMÉA CEDEX	<u>Dessiné par :</u> DUBOIS Sandrine	NOUVELLE CALEDONIE PAITA TONTOUTA CONSTRUCTION DE CANTONNEMENTS D'HEBERGEMENTS, DE STEU ET REMPLACEMENT DU TRANSFORMATEUR Etat du géoréférencement		<u>Nom de la fiche :</u> G\988 821 /060 G/DCE du 10.03.2026 988 821_060G_I_007_2AEP.DGN	 MINISTÈRE DES ARMÉES ET DES ANCIENS COMBATTANTS <i>Liberté Egalité Fraternité</i>
	Chef de la DID de NOUMÉA	D . C . E		 Service d'Infrastructure de la Défense	
	L'ingénieur en chef de 1ère classe IC1MI Dominique LANCIEIN	PLAN MASSE ET RESEAUX AEP TRANCHE OPTIONNELLE ETAT FUTUR Echelle : 1/ 500		<u>Date création :</u> 14.04.2026 <u>Date indice :</u> Date Indice	<u>Indice</u> 21/36