


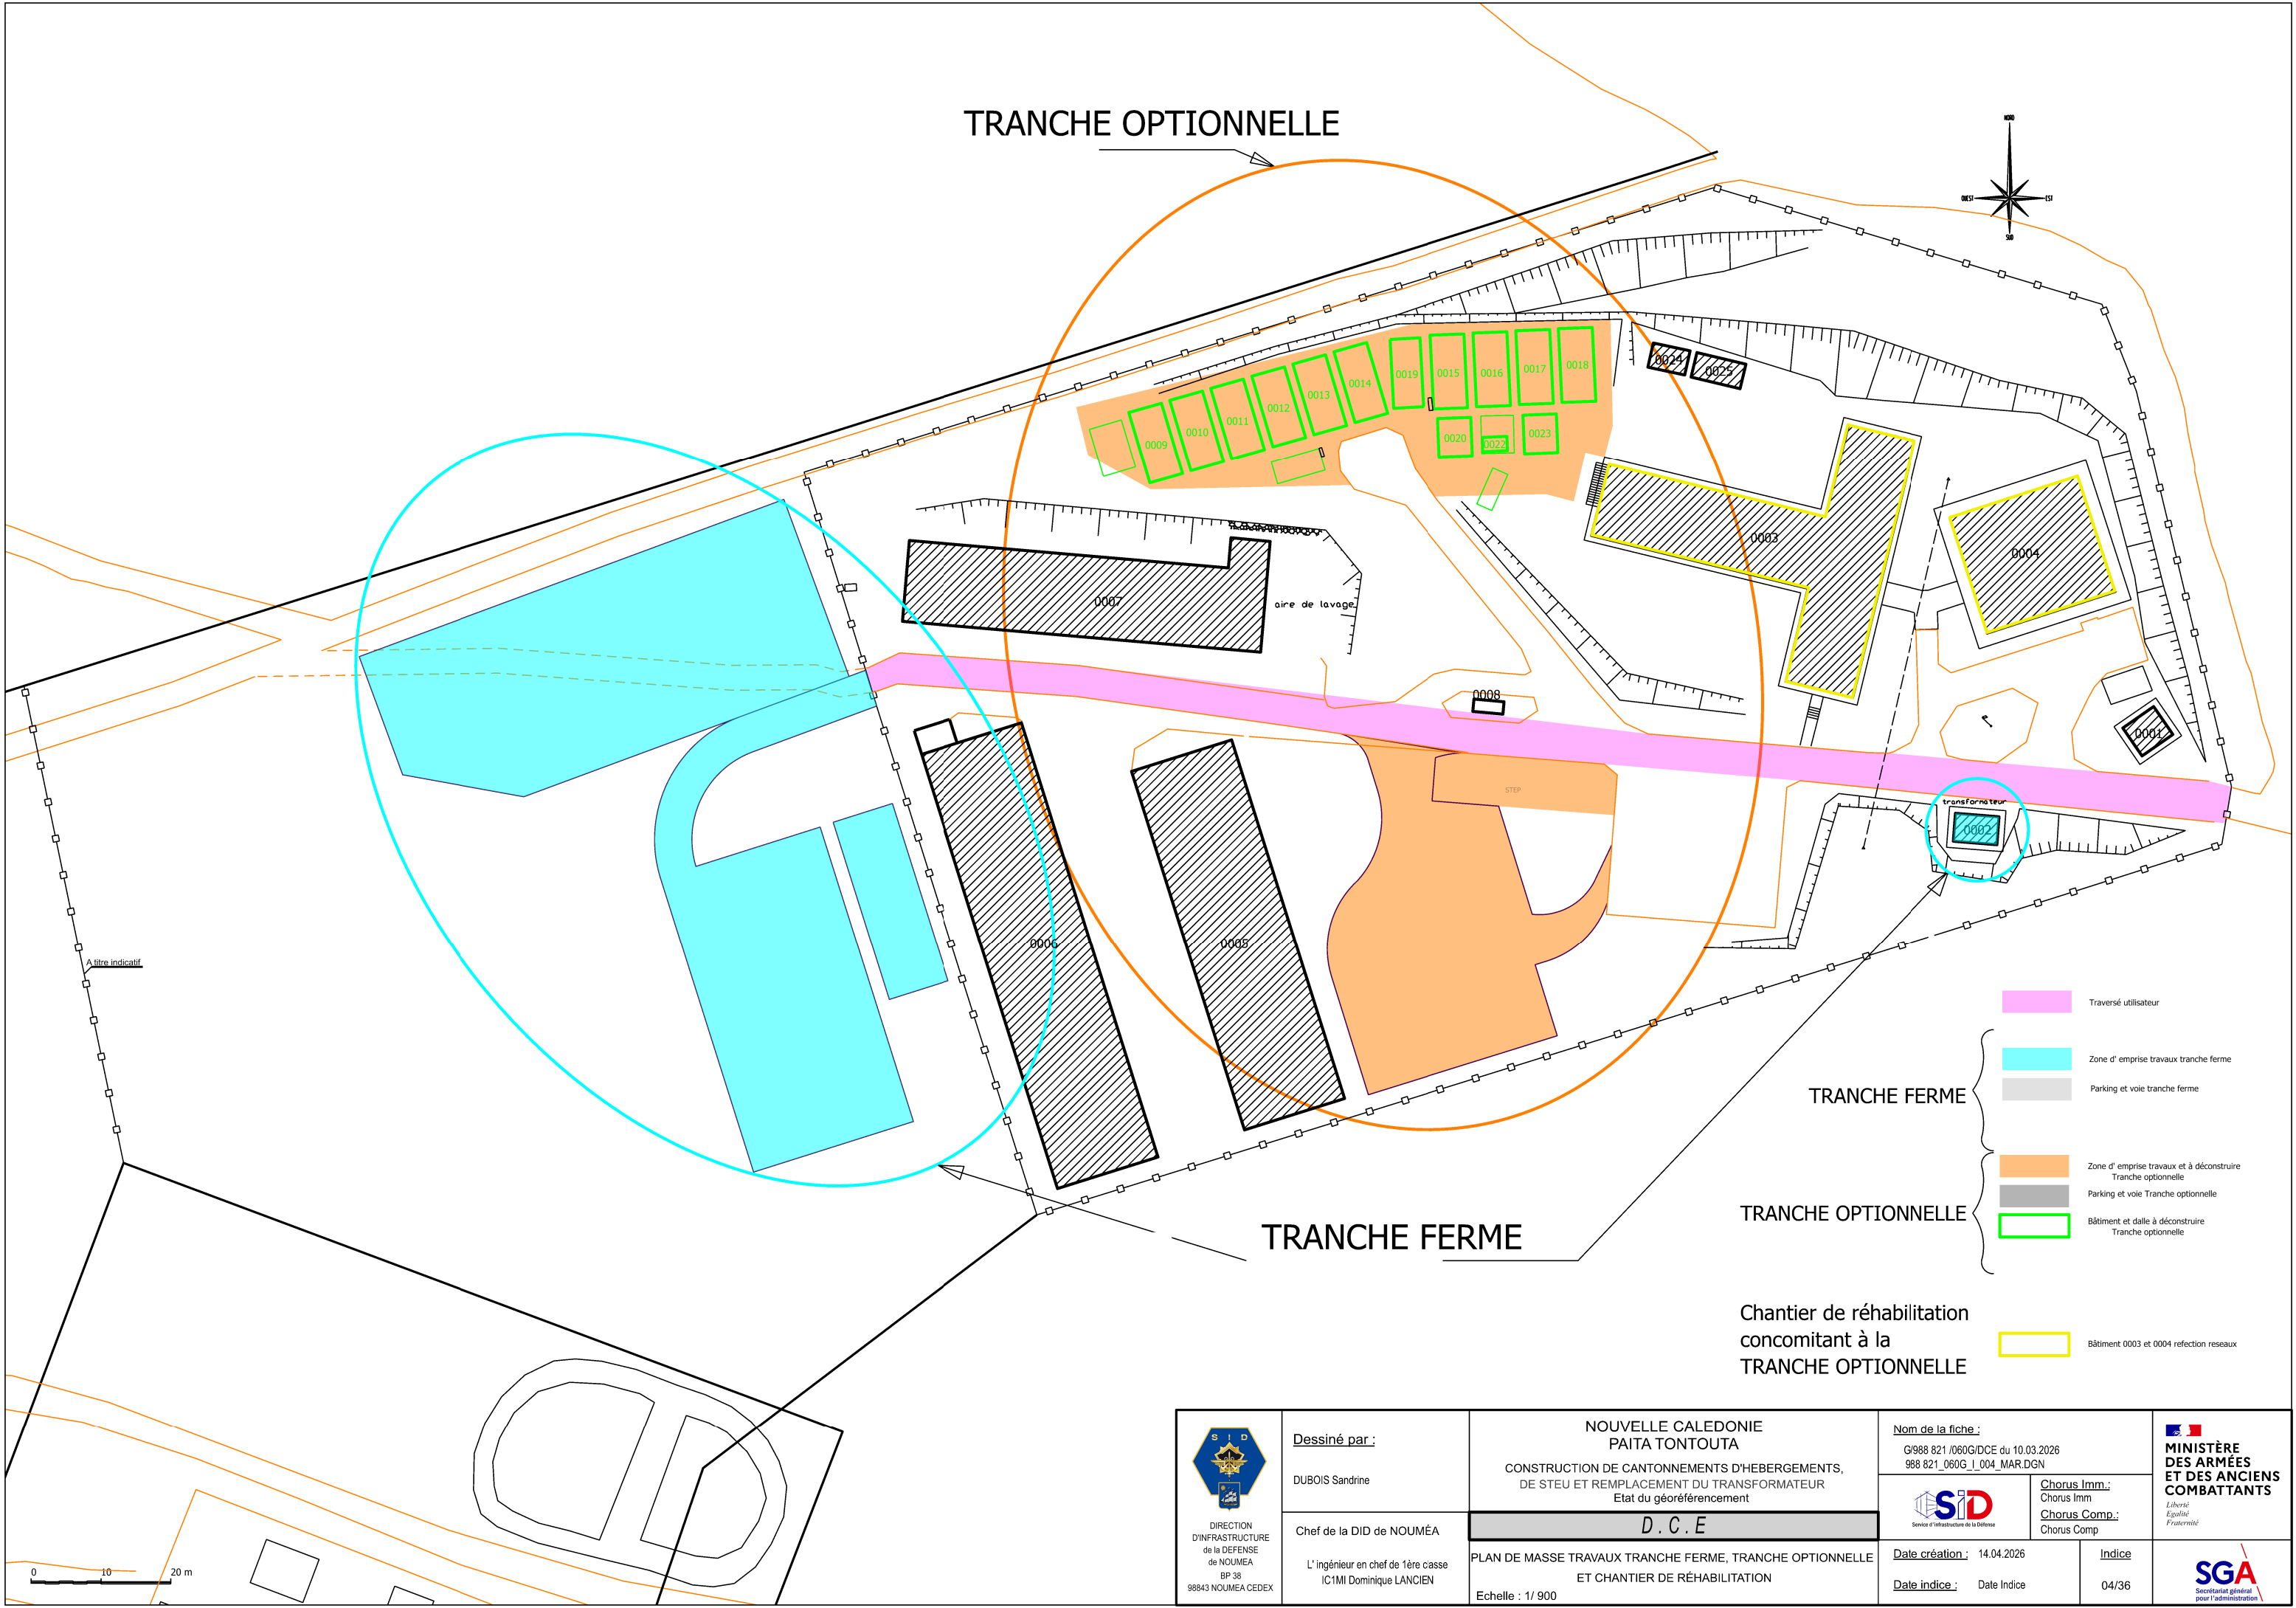

Dessiné par :
DUBOIS Sandrine

Chef de la DID de NOUMÉA
L'ingénieur en chef de 1ère classe
IC1MI Dominique LANCEN

NOUVELLE CALEDONIE
PAITA TONTOUTA

CONSTRUCTION DE CANTONNEMENTS D'HEBERGEMENTS,
DE STEU ET REMPLACEMENT DU TRANSFORMATEUR
Etat du géoréférencement

D . C . E

PLAN DE MASSE TRAVAUX TRANCHE FERME, TRANCHE OPTIONNELLE
ET CHANTIER DE RÉHABILITATION

Echelle : 1/ 900

Nom de la fiche :
G/988 821 /060G/DCE du 10.03.2026
988 821_060G_I_004_MAR.DGN

Chorus Imm.
Chorus Imm
Chorus Comp.
Chorus Comp

Date création : 14.04.2026
Date indice : Date Indice

Indice
04/36

