


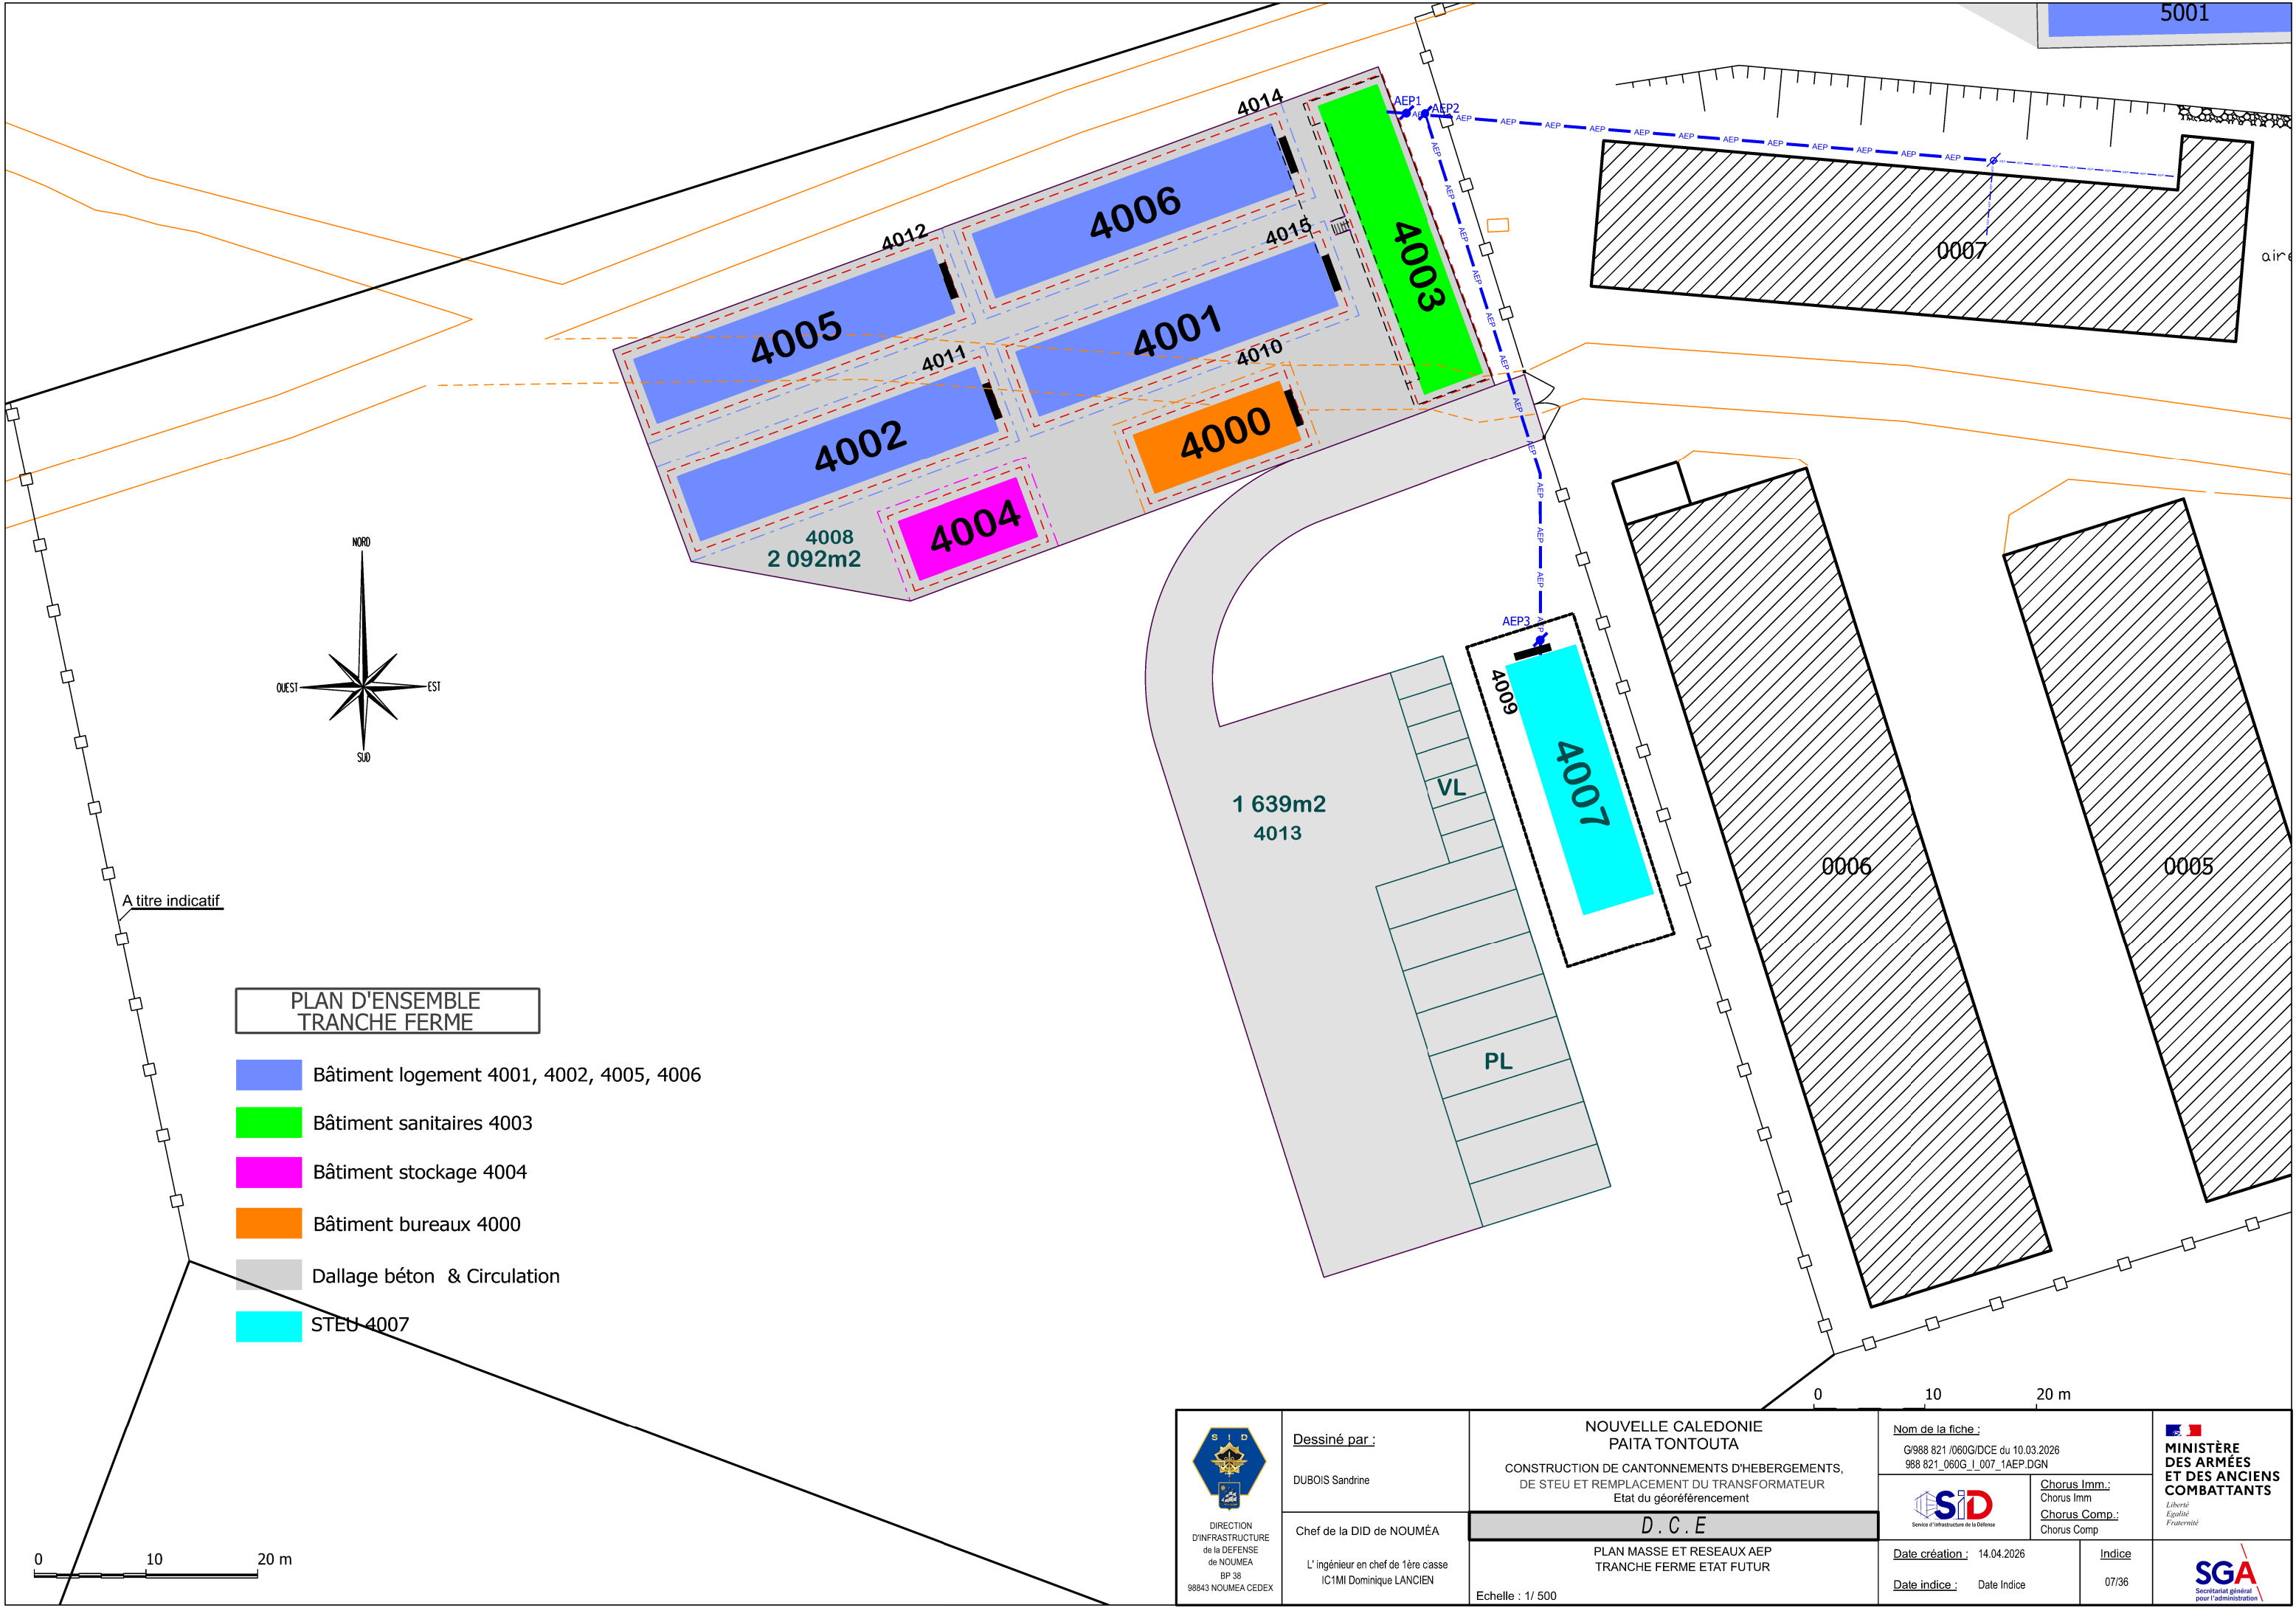

 DIRECTION D'INFRASTRUCTURE de la DEFENSE de NOUMEA BP 38 98843 NOUMEA CEDEX	<u>Dessiné par :</u> DUBOIS Sandrine	NOUVELLE CALEDONIE PAITA TONTOUTA CONSTRUCTION DE CANTONNEMENTS D'HEBERGEMENTS, DE STEU ET REMPLACEMENT DU TRANSFORMATEUR Etat du géoréférencement		<u>Nom de la fiche :</u> G/988 821 /060G/DCE du 10.03.2026 988 821_060G_I_007_1AEP.DGN		 MINISTÈRE DES ARMÉES ET DES ANCIENS COMBATTANTS <i>Liberté Egalité Fraternité</i>
	<u>Chef de la DID de NOUMÉA</u> L'ingénieur en chef de 1ère classe IC1MI Dominique LANCIEN	D . C . E		 Service d'Infrastructure de la Défense	<u>Chorus Imm.:</u> Chorus Imm <u>Chorus Comp.:</u> Chorus Comp	
		PLAN MASSE ET RESEAUX AEP TRANCHE FERME ETAT FUTUR		<u>Date création :</u> 14.04.2026	<u>Indice</u> 07/36	
		Echelle : 1/ 500		<u>Date indice :</u> Date Indice		