



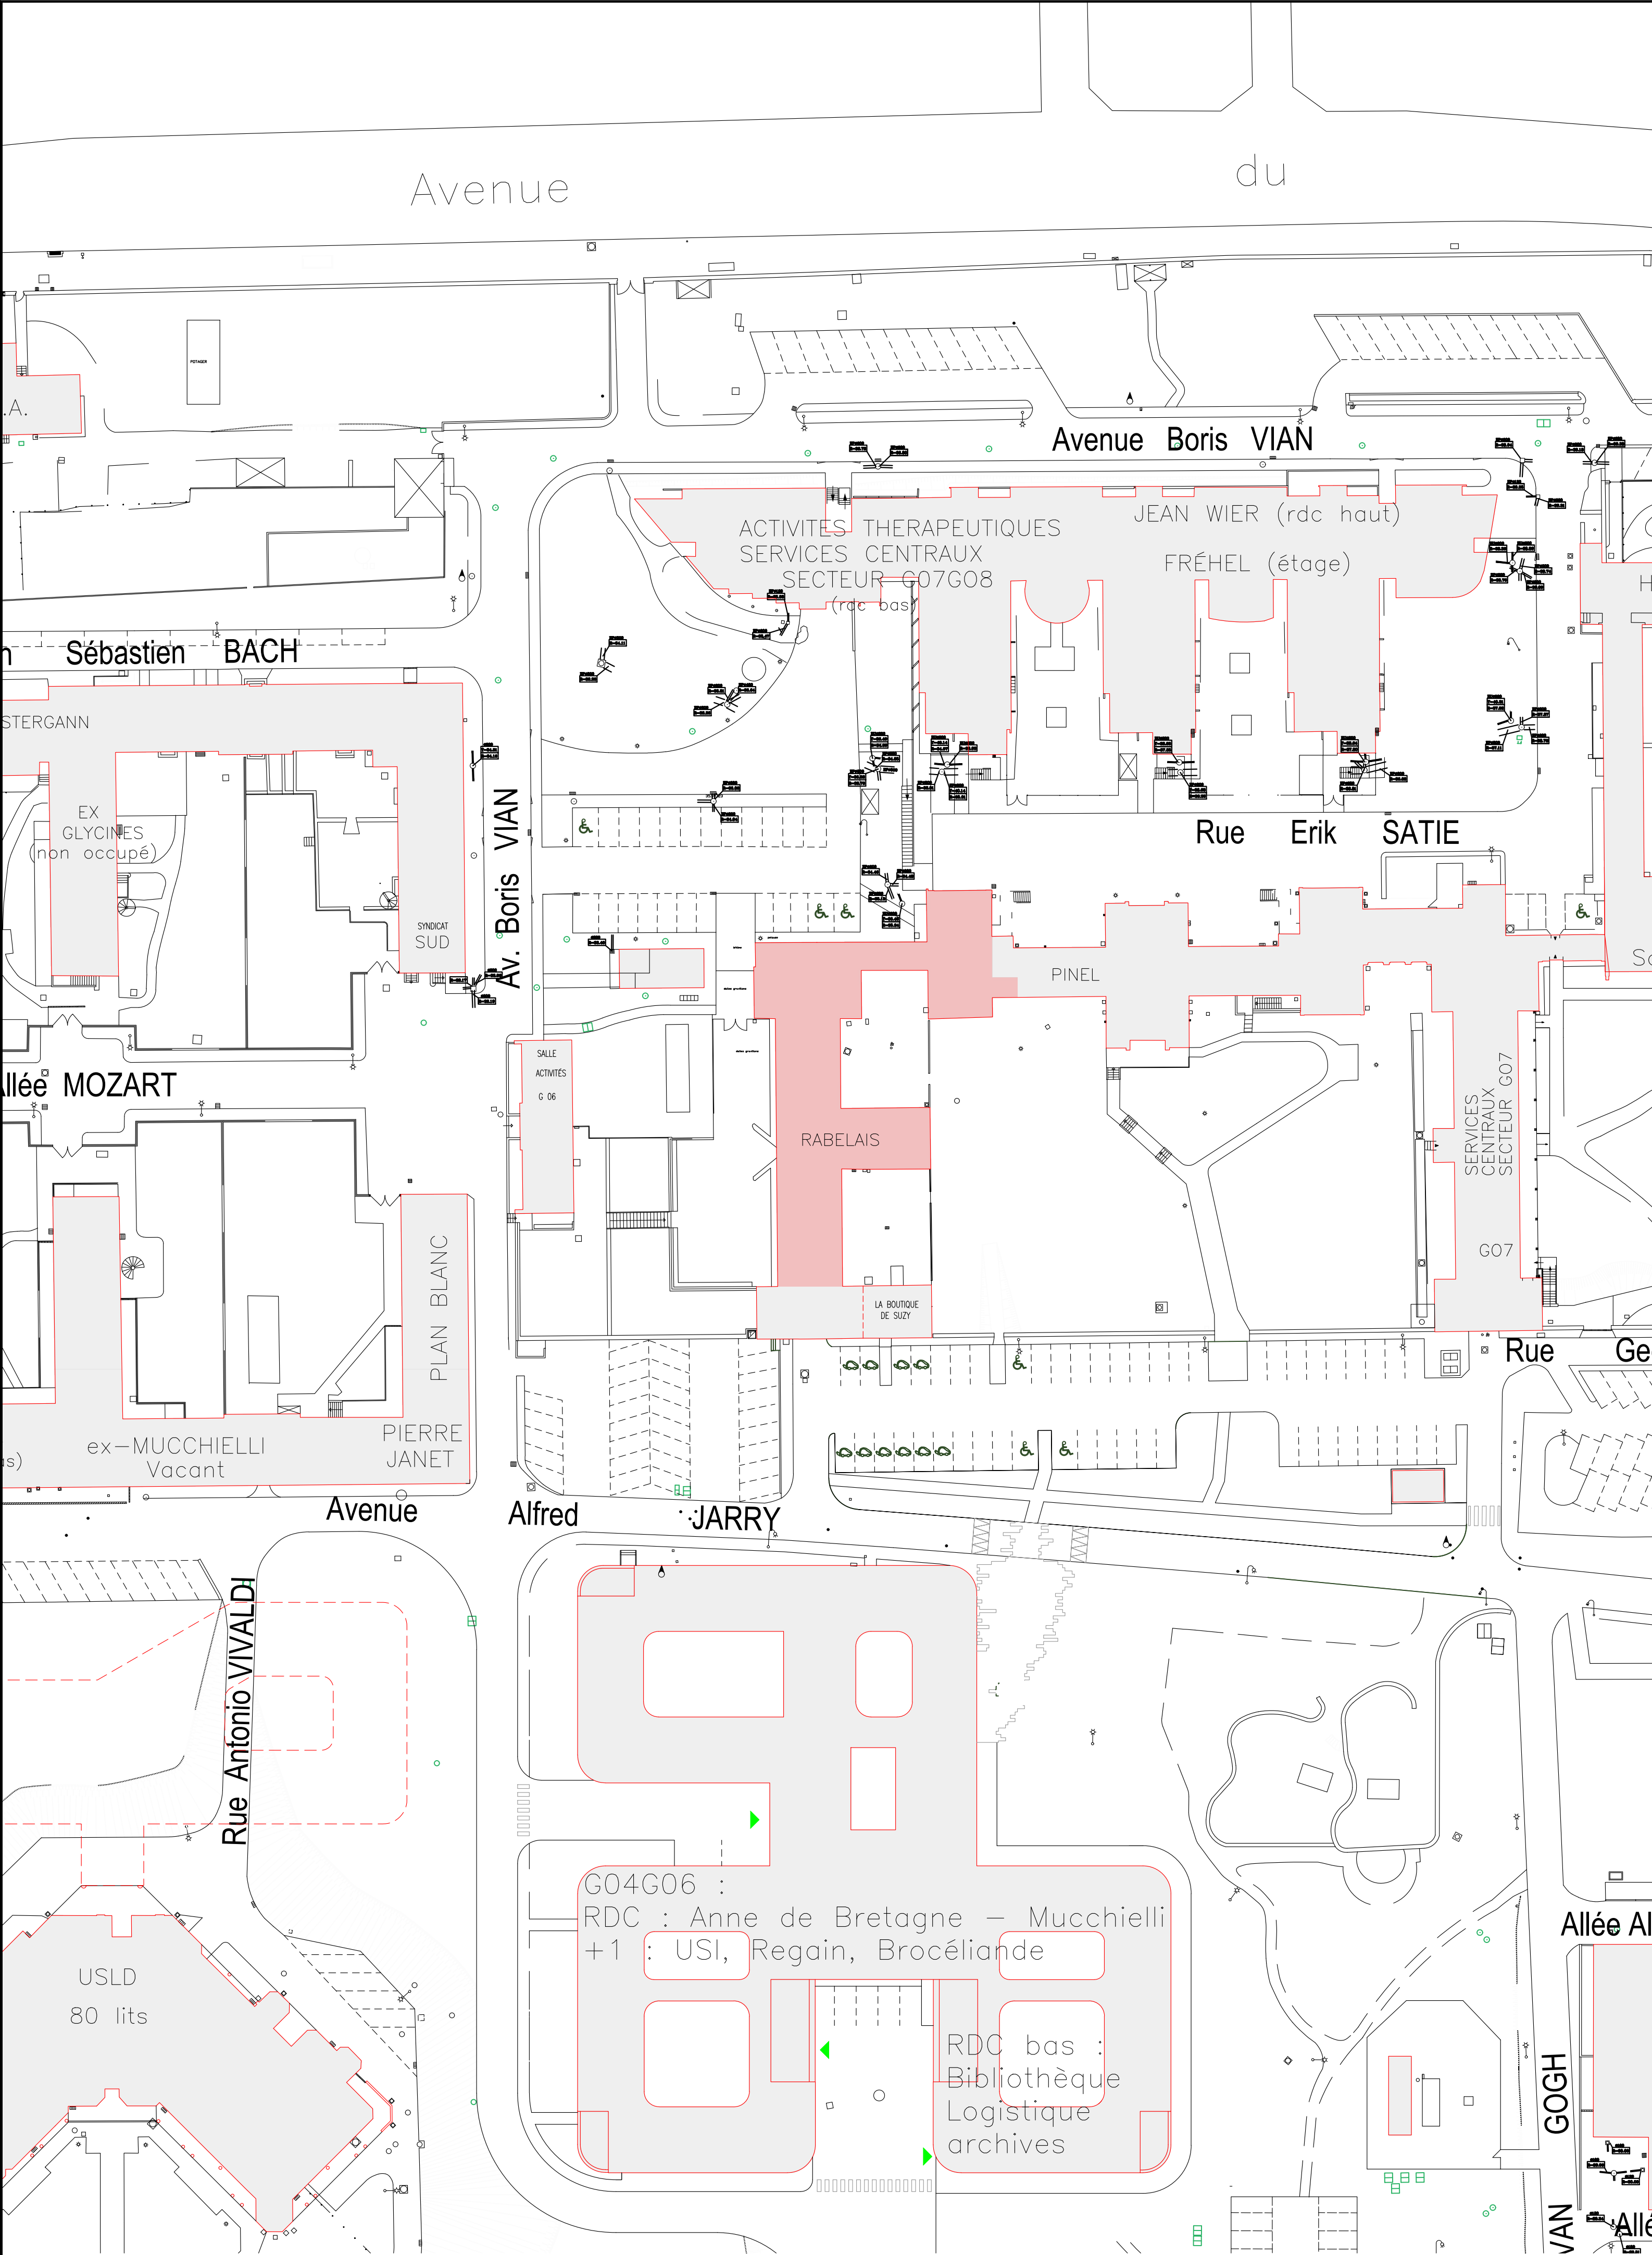

PLAN DE MASSE Ech. 1/500

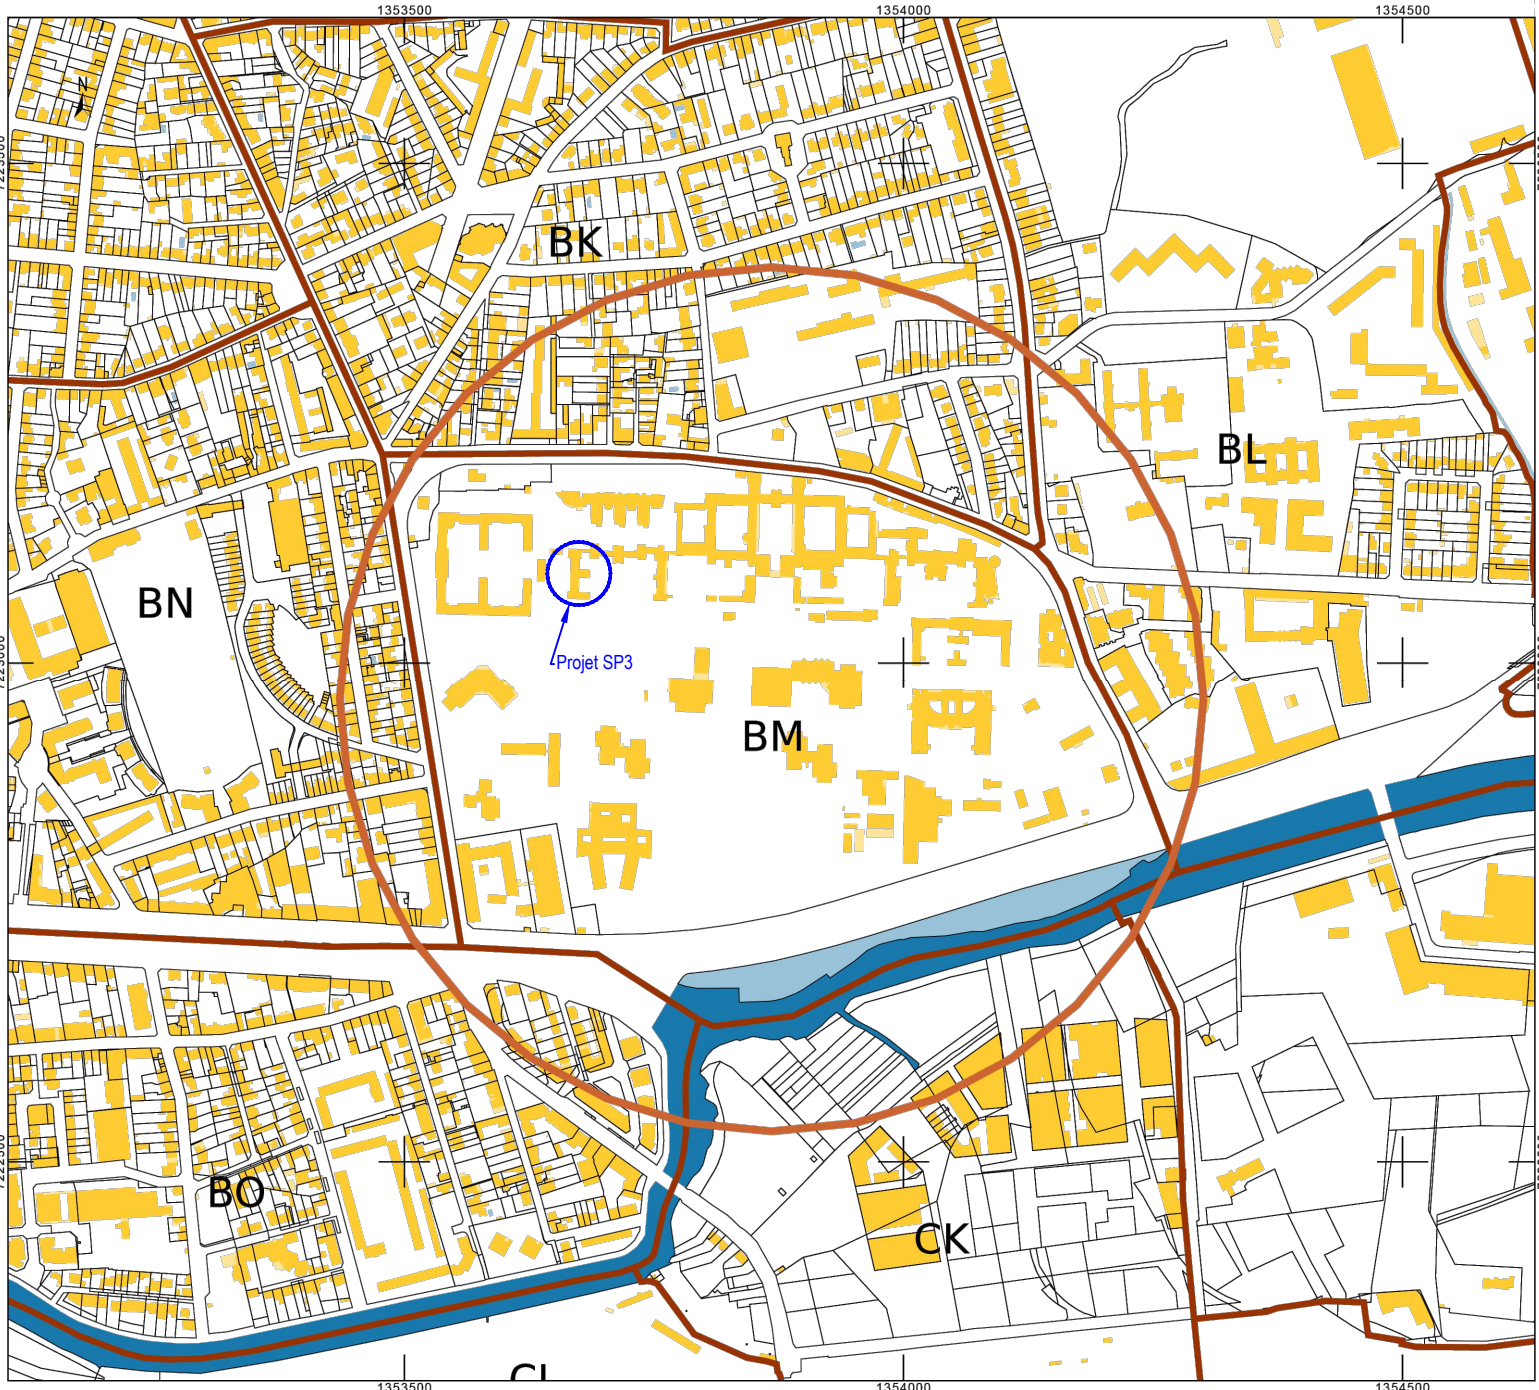

PLAN DE SITUATION



**Centre Hospitalier
Guillaume Régnier**
Ensemble au service de la **santé mentale**

**DIRECTION DU PATRIMOINE,
DES TRAVAUX ET DE LA SECURITE**

108, avenue du général LECLERC - CS 60838 - 35708 RENNES Cedex 7 - Tel 02.99.33.39.09

SITE PRINCIPAL
SP3 - BÂTIMENT RABELAIS
TRANSFERT DE L'HJ DOUR TAN

ÉTAT EXISTANT
PLAN DE SITUATION
PLAN DE MASSE
Echelle 1/500

PHASE : DCE		DESSIN : JMD	DATE : 22/12/2025	1
INDICE	DATE	MODIFICATION		
A				
B				
C				
D				
E				
F				
G				